
# ფასადი ა-ი ღერძებში

მ 1:100

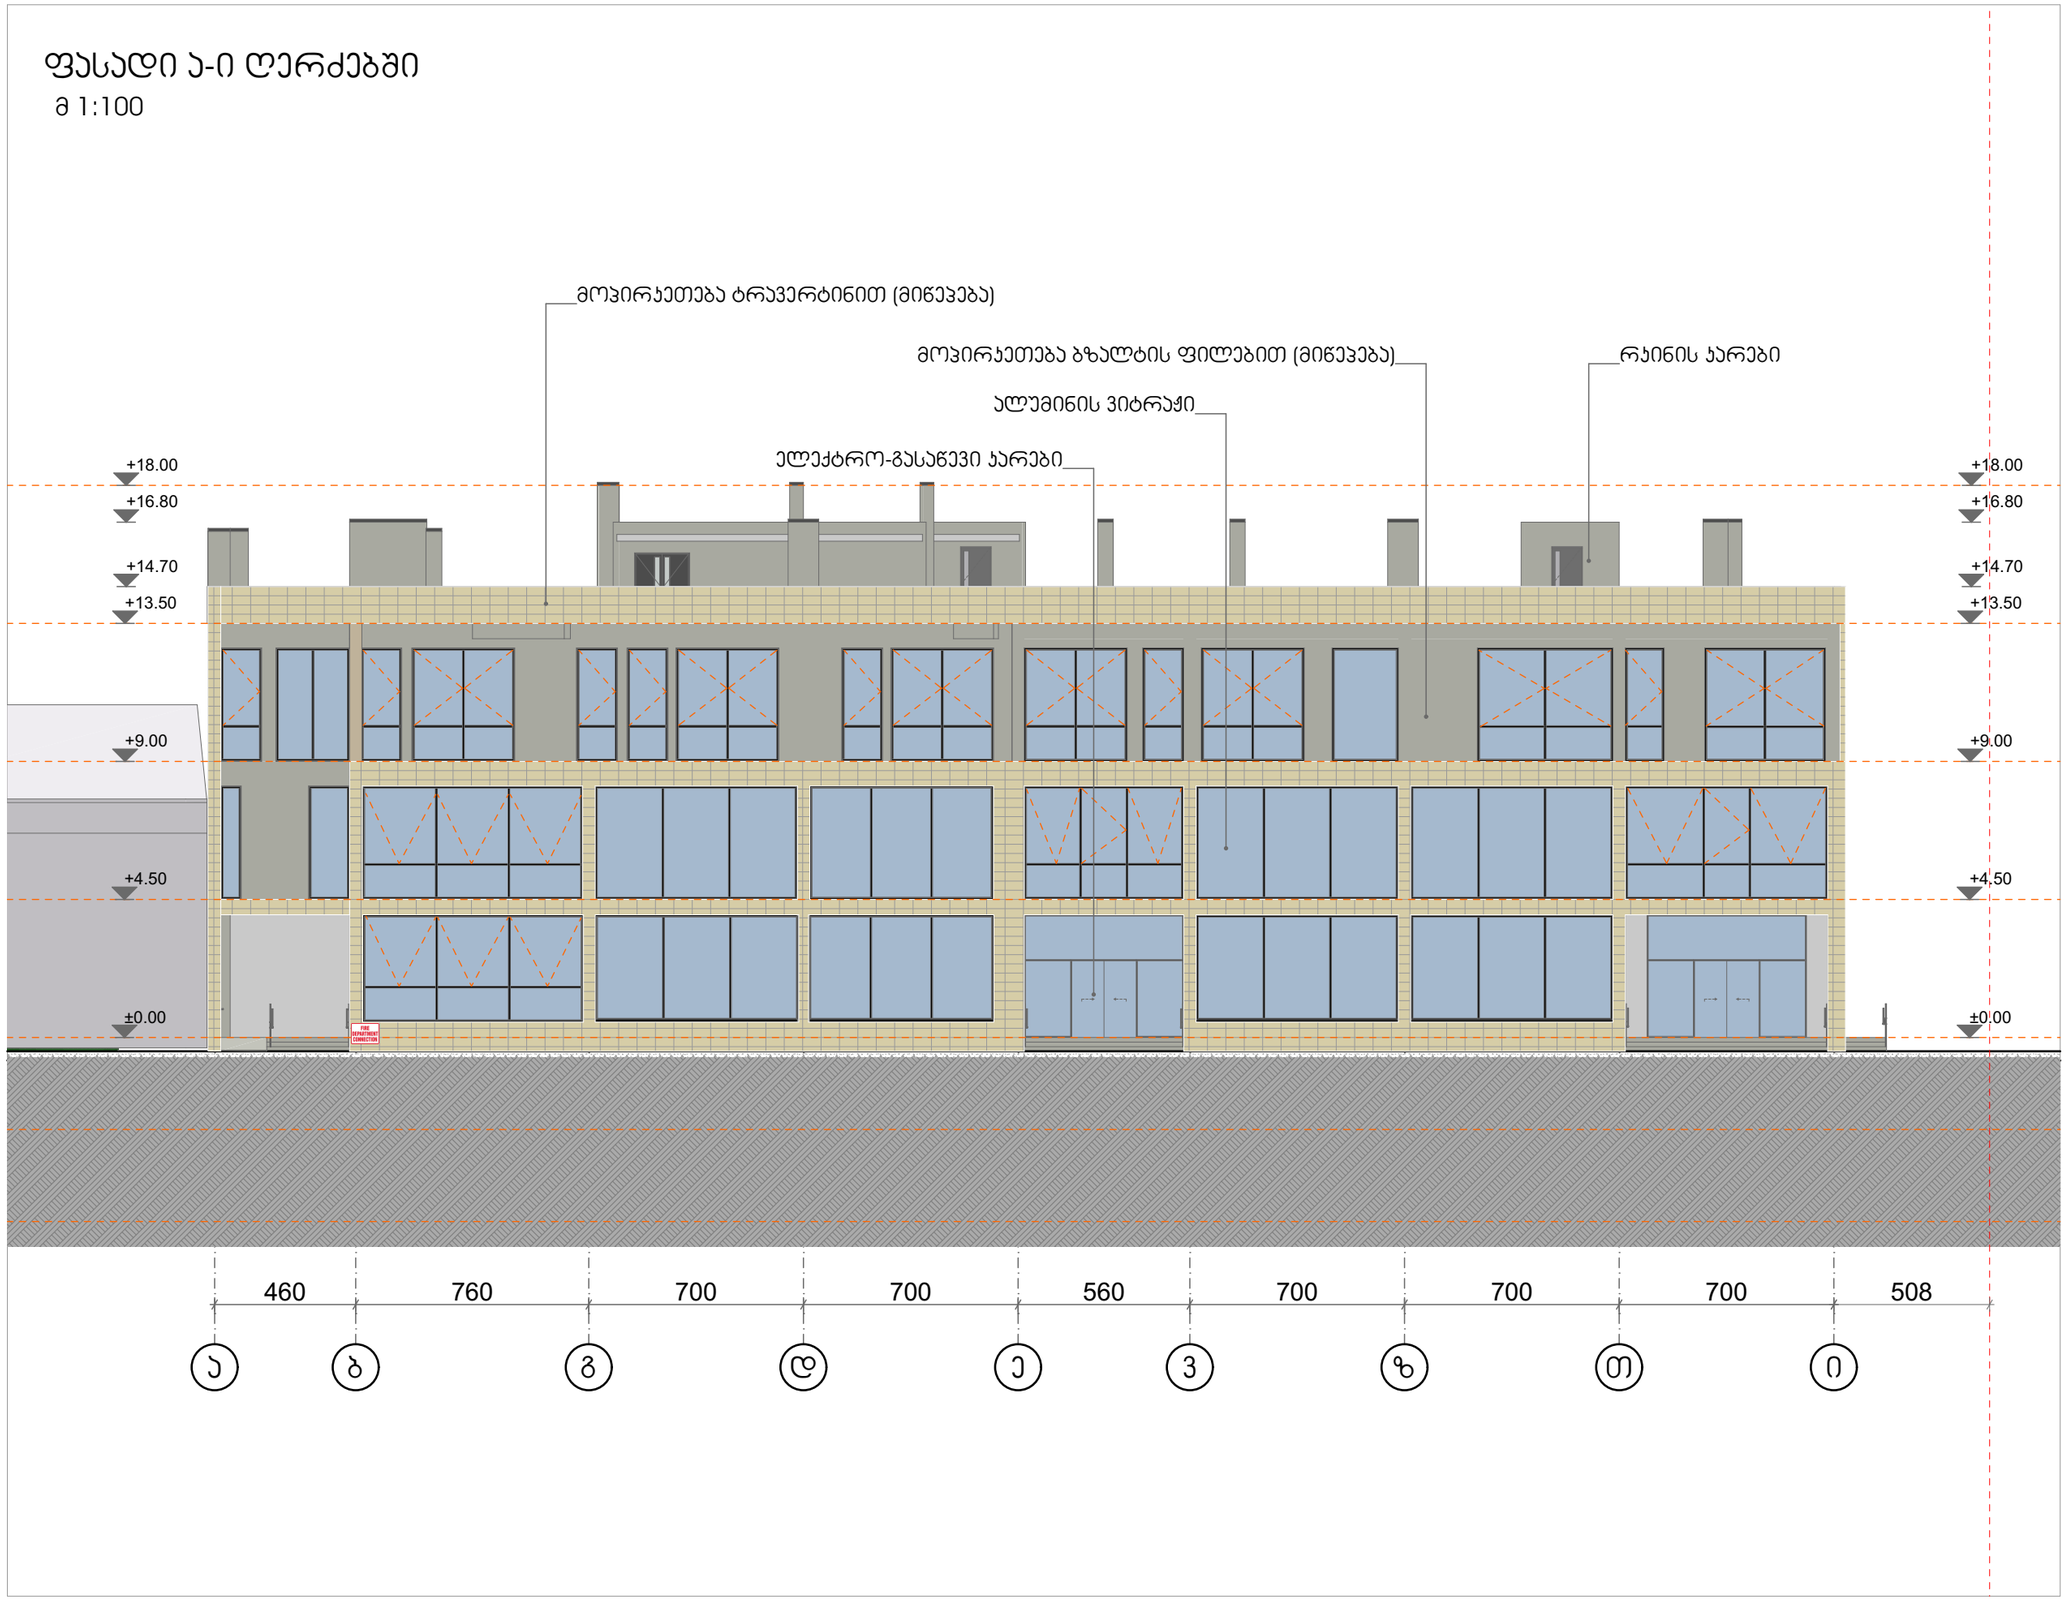


| ფორმატი | დაკვეთა № | ფაილის სახელი |
|---|---|---|
| ა-3 | - | - |

ექსპლიკაცია:

ჰიროგითი ნიშნები

- - - საკადასტრო საზღვარი

შენიშვნები

ზომები მოცემულია სანტიმეტრებში
ნიშნულები მოცემულია მეტრებში

| დამკვეთი: | შპს "ს გ" |
|---|---|

შპს "ს,გ"-ს კუთვნილ მიწის ნაკვეთზე
საკვებრო შენობის, მაღაზიის
არქიტექტურული პროექტი

არქიტექტურა

| თანამდებობა | გვარი/ხელმოწერა |
|---|---|
| მთ. არქიტექტ. | ი. მირცხულავა |
| დამამუშავა | ი. მირცხულავა |


ნახაზი

| მასშტაბი 1 : 100 | თარიღი 07/30/2018 |
|---|---|

| სტადია | ფერცლები | ფერცელი |
|---|---|---|
| პროექტი | - | - |

# ფასადი 1-7 ღერძებში

მ 1:100

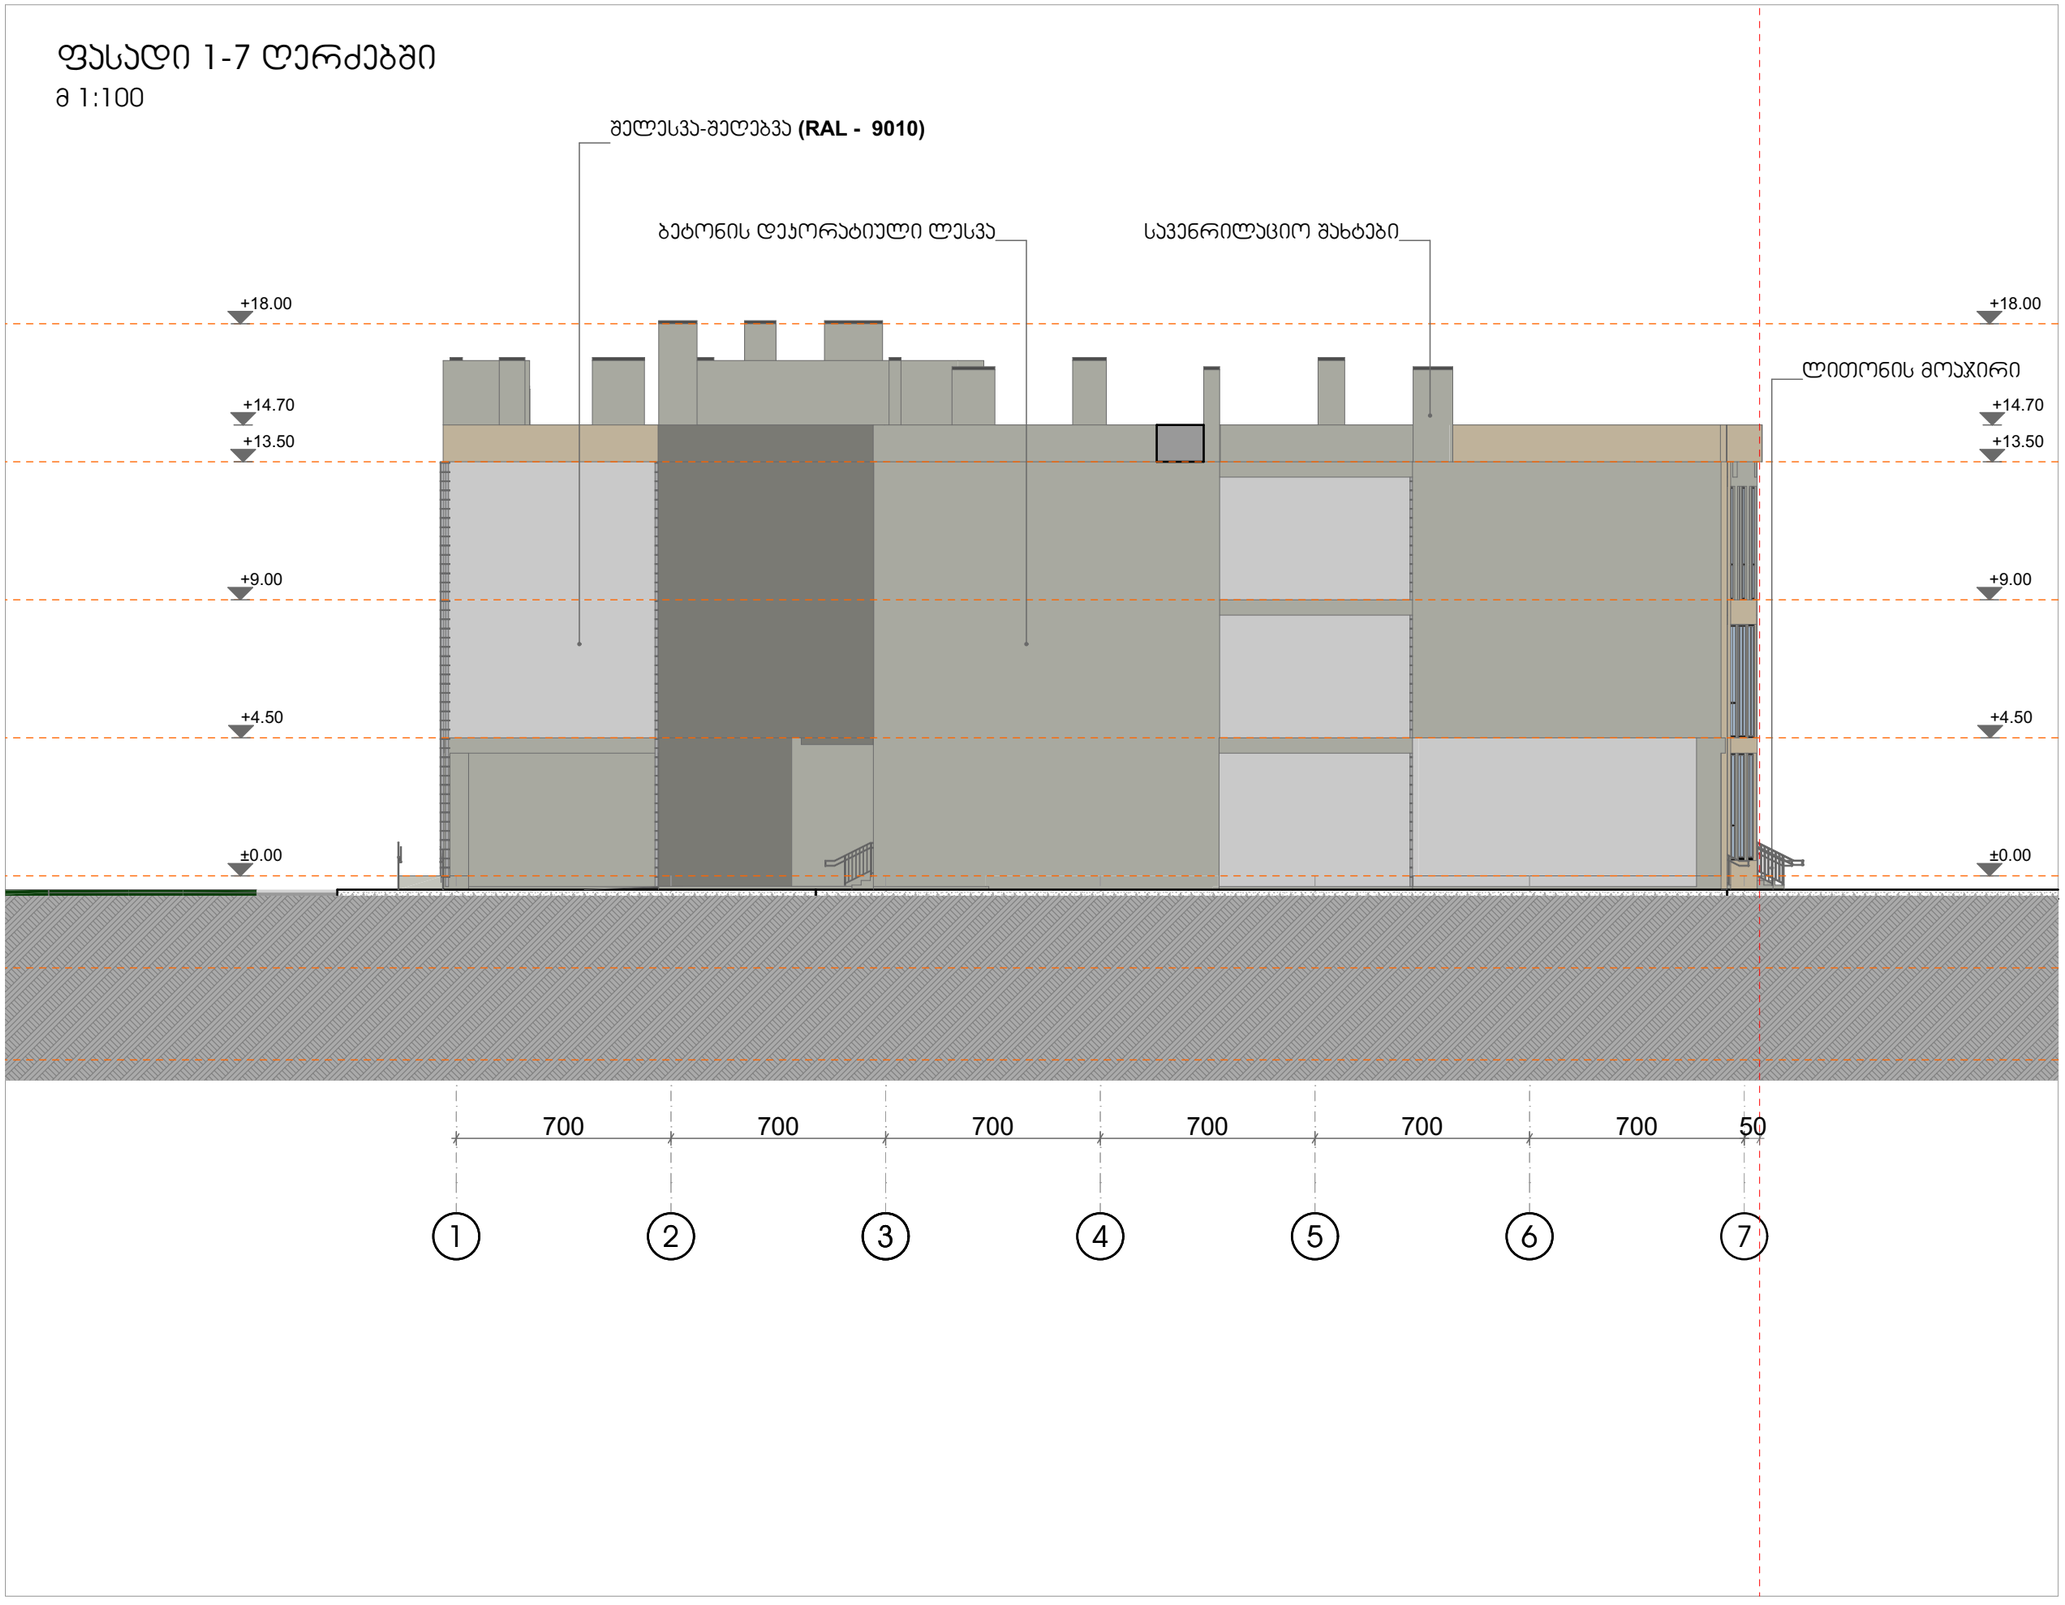


| ფორმატი | დაკვეთა № | ფაილის სახელი |
|---|---|---|
| A-3 | - | - |

ექსპლიკაცია:

ჰიდრობითი ნიშნები

- - - საყრდენარო საზღვარი


შენიშვნები

ზომები მოცემულია სანტიმეტრებში
ნიშნულები მოცემულია მეტრებში

| დამკვეთი: | შპს "ს ჭ" |
|---|---|
| შპს "ს,ჭ"-ს კუთვნილ მიწის ნაკვეთზე სავაჭრო შენობის, მაღაზიის არქიტექტურული პროექტი | |
| არქიტექტურა | |
| თანამდებობა | გვარი/ხელმოწერა |
| მთ. არქიტექტ. | ი. მირცხულავა |
| დაამუშავა | ი. მირცხულავა |
| | |
| | |
| | |
| | |
| ნახაზი | |
| მასშტაბი 1 : 100 | თარიღი 07/30/2018 |
| სტადია | ფერცლები / ფერცელი |
| პროექტი | - / - |

# ფასადი ი-ა ღერძებში

მ 1:100

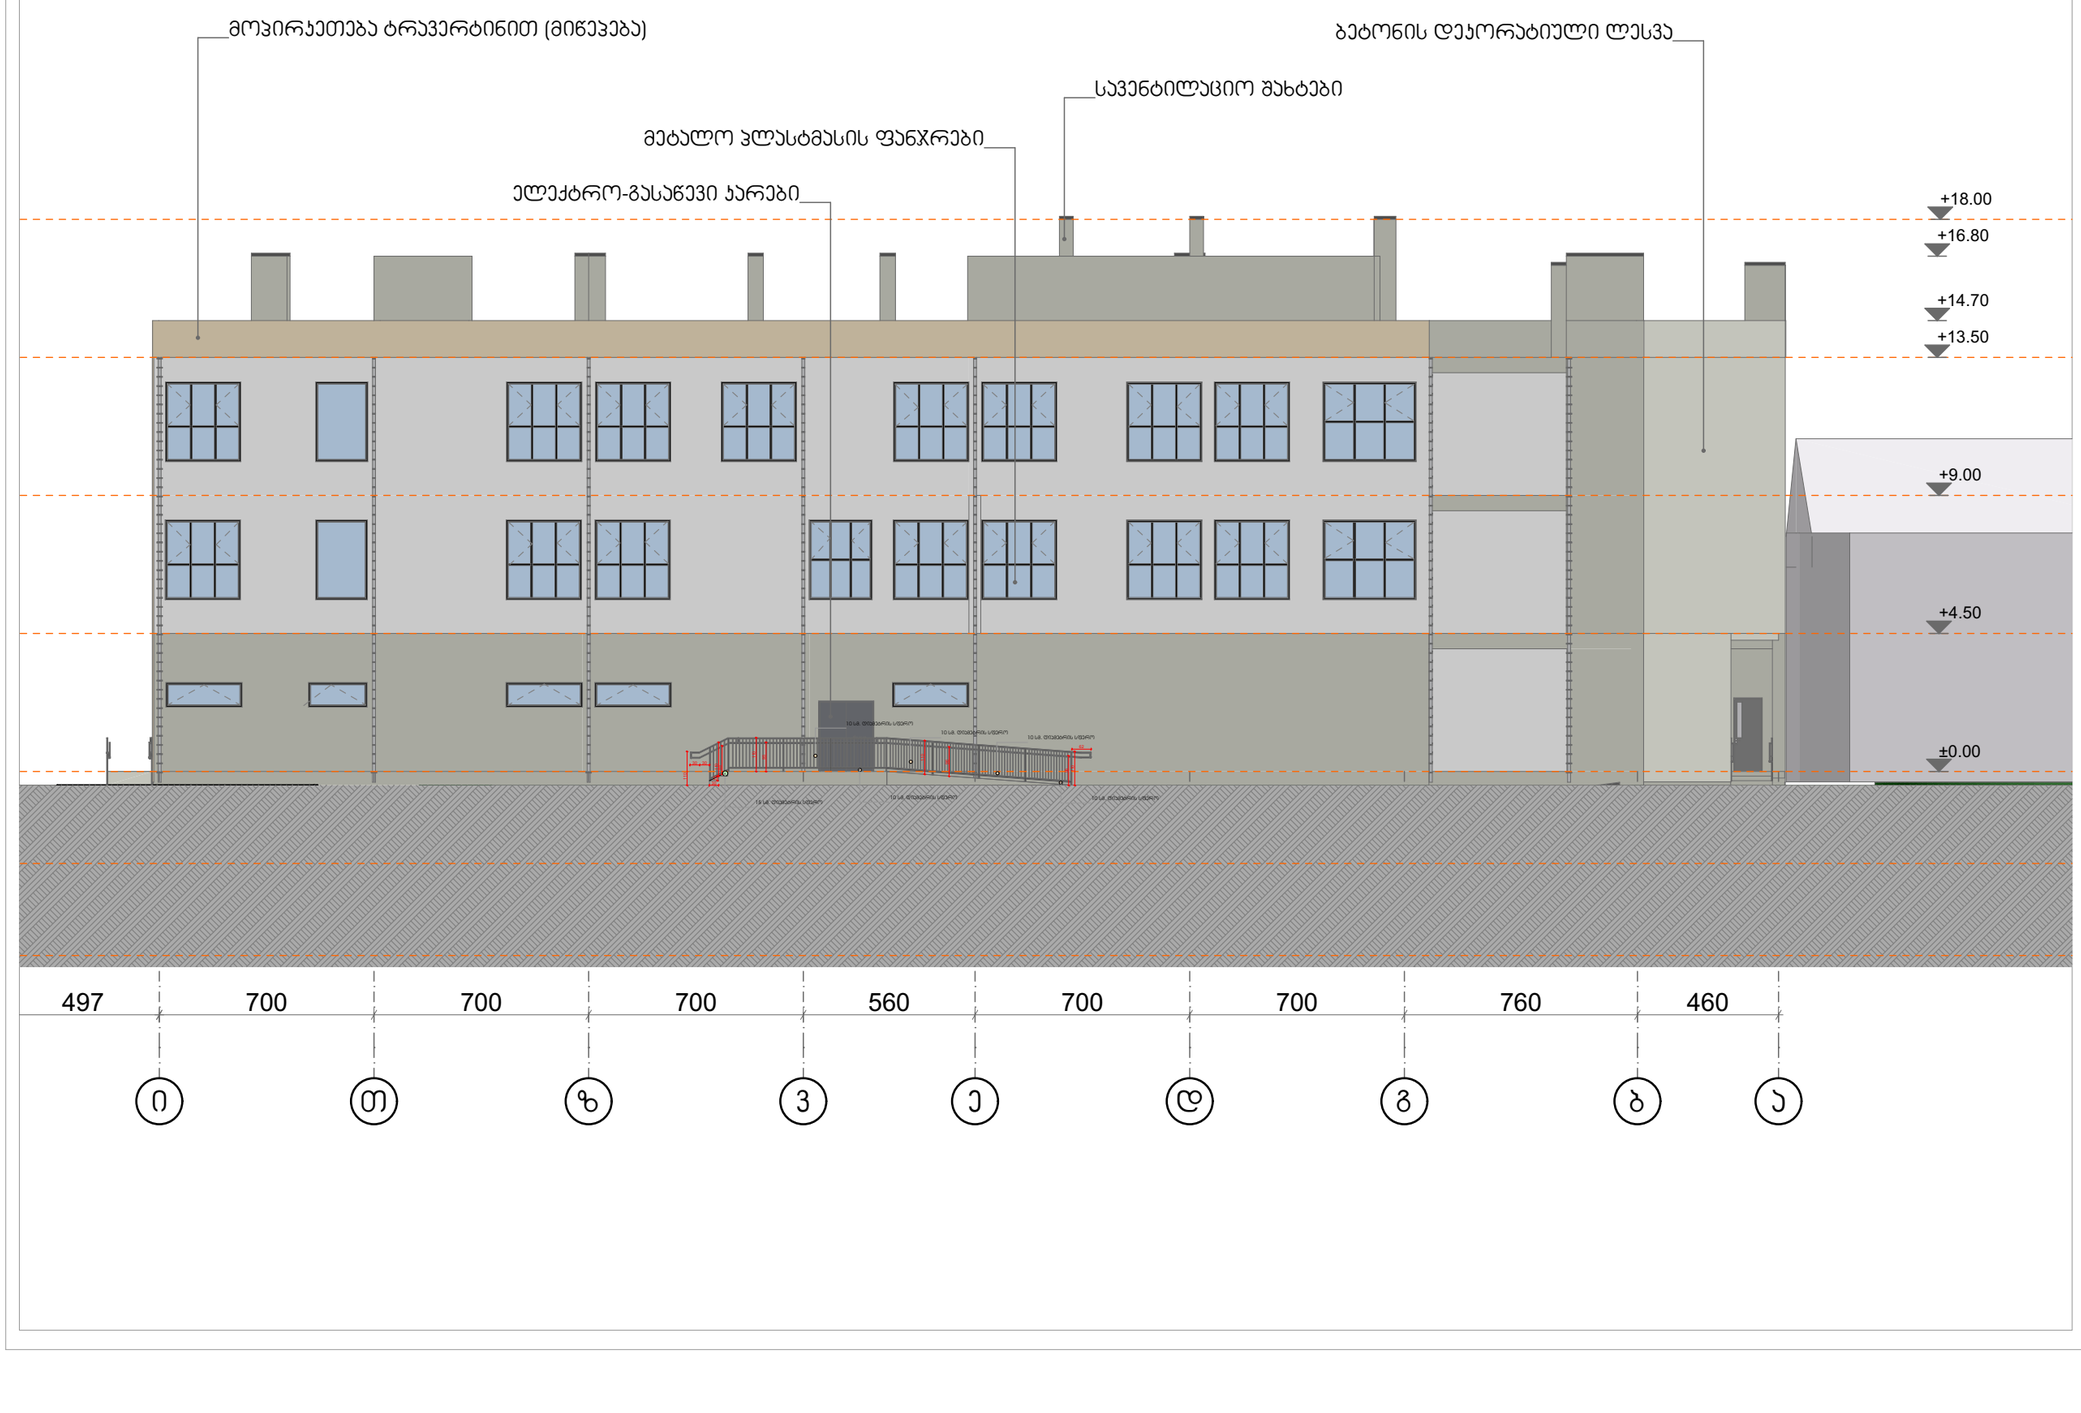


| ფორმატი | დაკვეთა № | ფაილის სახელი |
|---|---|---|
| ა-3 | - | - |

ექსპლიკაცია:

ჰიდრობითი ნიშნები

- - - საყრდენარო საზღვარი

შენიშვნები

ზომები მოცემულია სანტიმეტრებში
ნიშნულები მოცემულია მეტრებში

| დამკვეთი: | შპს "ს გ" |
|---|---|

შპს "ს,გ"-ს ჯუმბერ მიწის ნაკვეთზე
საცხოვრო შენობის, მაღაზიის
არქიტექტურული პროექტი

არქიტექტურა

| თანამდებობა | გვარი/ხელმოწერა |
|---|---|
| მთ. არქიტექტ. | ი. მირცხულავა |
| დამმოწმა | ი. მირცხულავა |


ნახაზი

| მასშტაბი 1 : 100 | თარიღი 07/30/2018 |
|---|---|

| სტადია | ფერცლები | ფერცელი |
|---|---|---|
| პროექტი | - | - |

# ფასადი 7-1 ღერძებში

მ 1:100

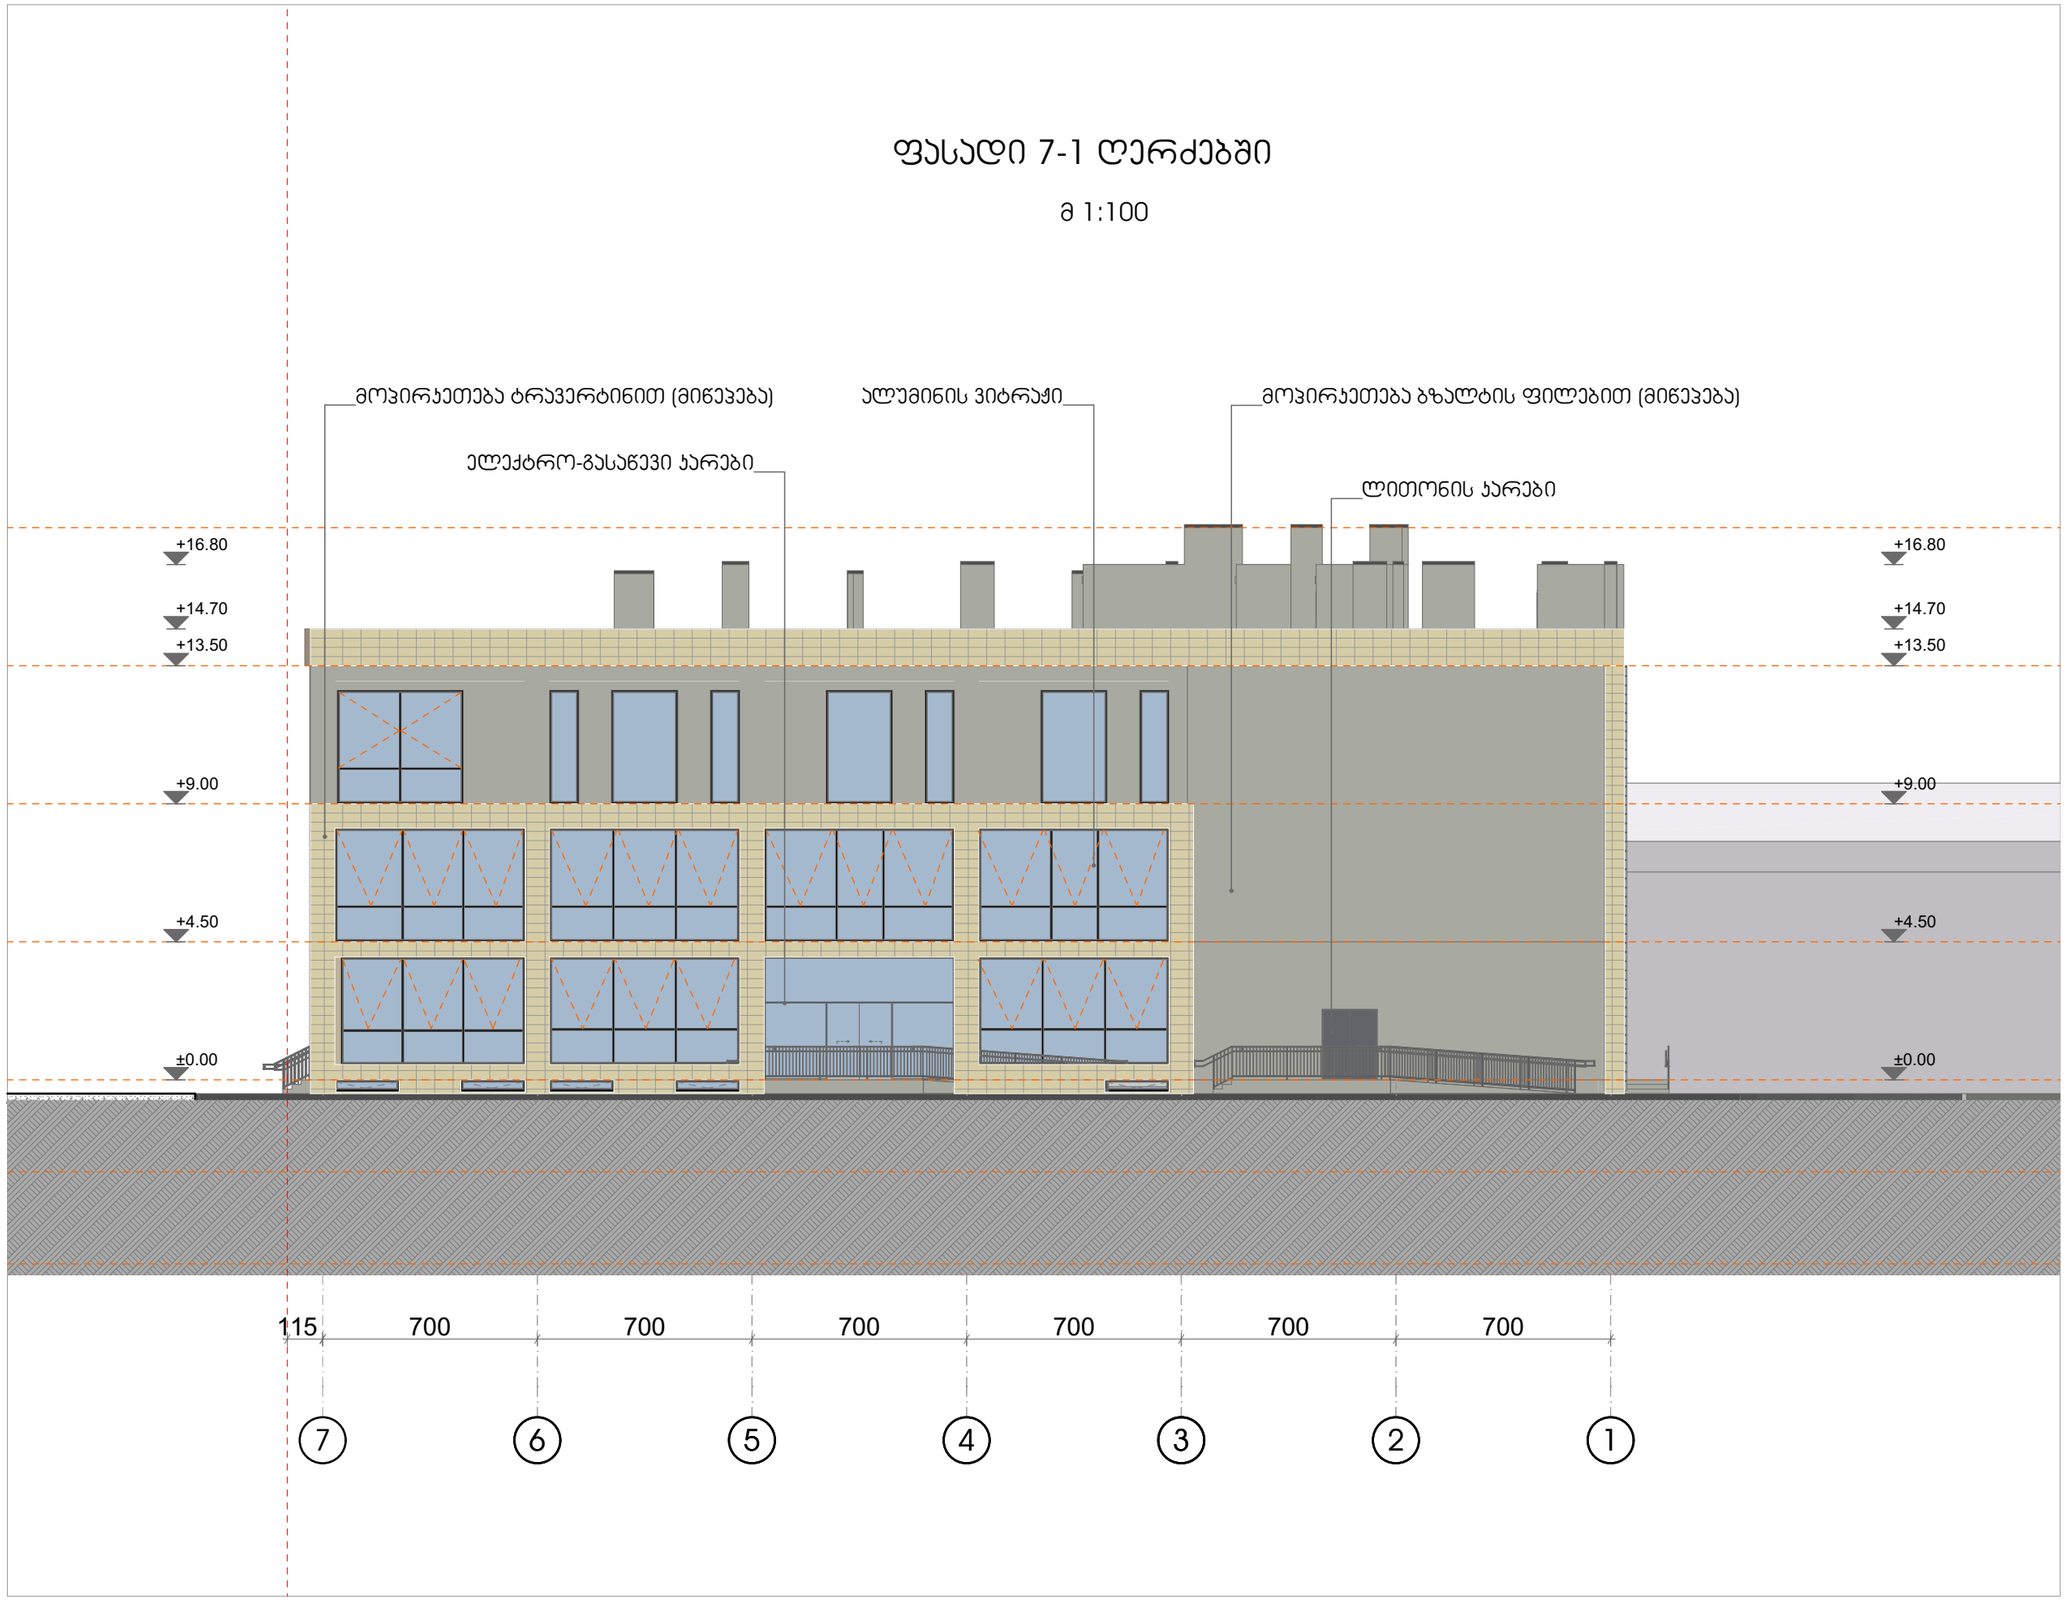


| ფორმატი | დაკვეთა № | ფაილის სახელი |
|---|---|---|
| A-3 | - | - |

ექსპლიკაცია:

ჰიდრობითი ნიშნები

- - - საანგარიშო საზღვარი

შენიშვნები

ზომები მოცემულია სანტიმეტრებში
ნიშნულები მოცემულია მეტრებში

| დამკვეთი: | შპს "ს მ" |
|---|---|
| შპს "ს,მ"-ს კუთვნილ მიწის ნაკვეთზე სავაჭრო შენობის, მაღაზიის არქიტექტურული პროექტი | |
| არქიტექტურა | |
| თანამდებობა | გვარი/ხელმოწერა |
| მთ. არქიტექტ. | ი. მირცხულავა |
| დაამუშავა | ი. მირცხულავა |
| | |
| | |
| | |
| | |
| | |
| ნახაზი | |
| | |
| მასშტაბი 1 : 100 | თარიღი 07/30/2018 |
| სტადია | ფერცლები ფერცელი |
| პროექტი | - - |