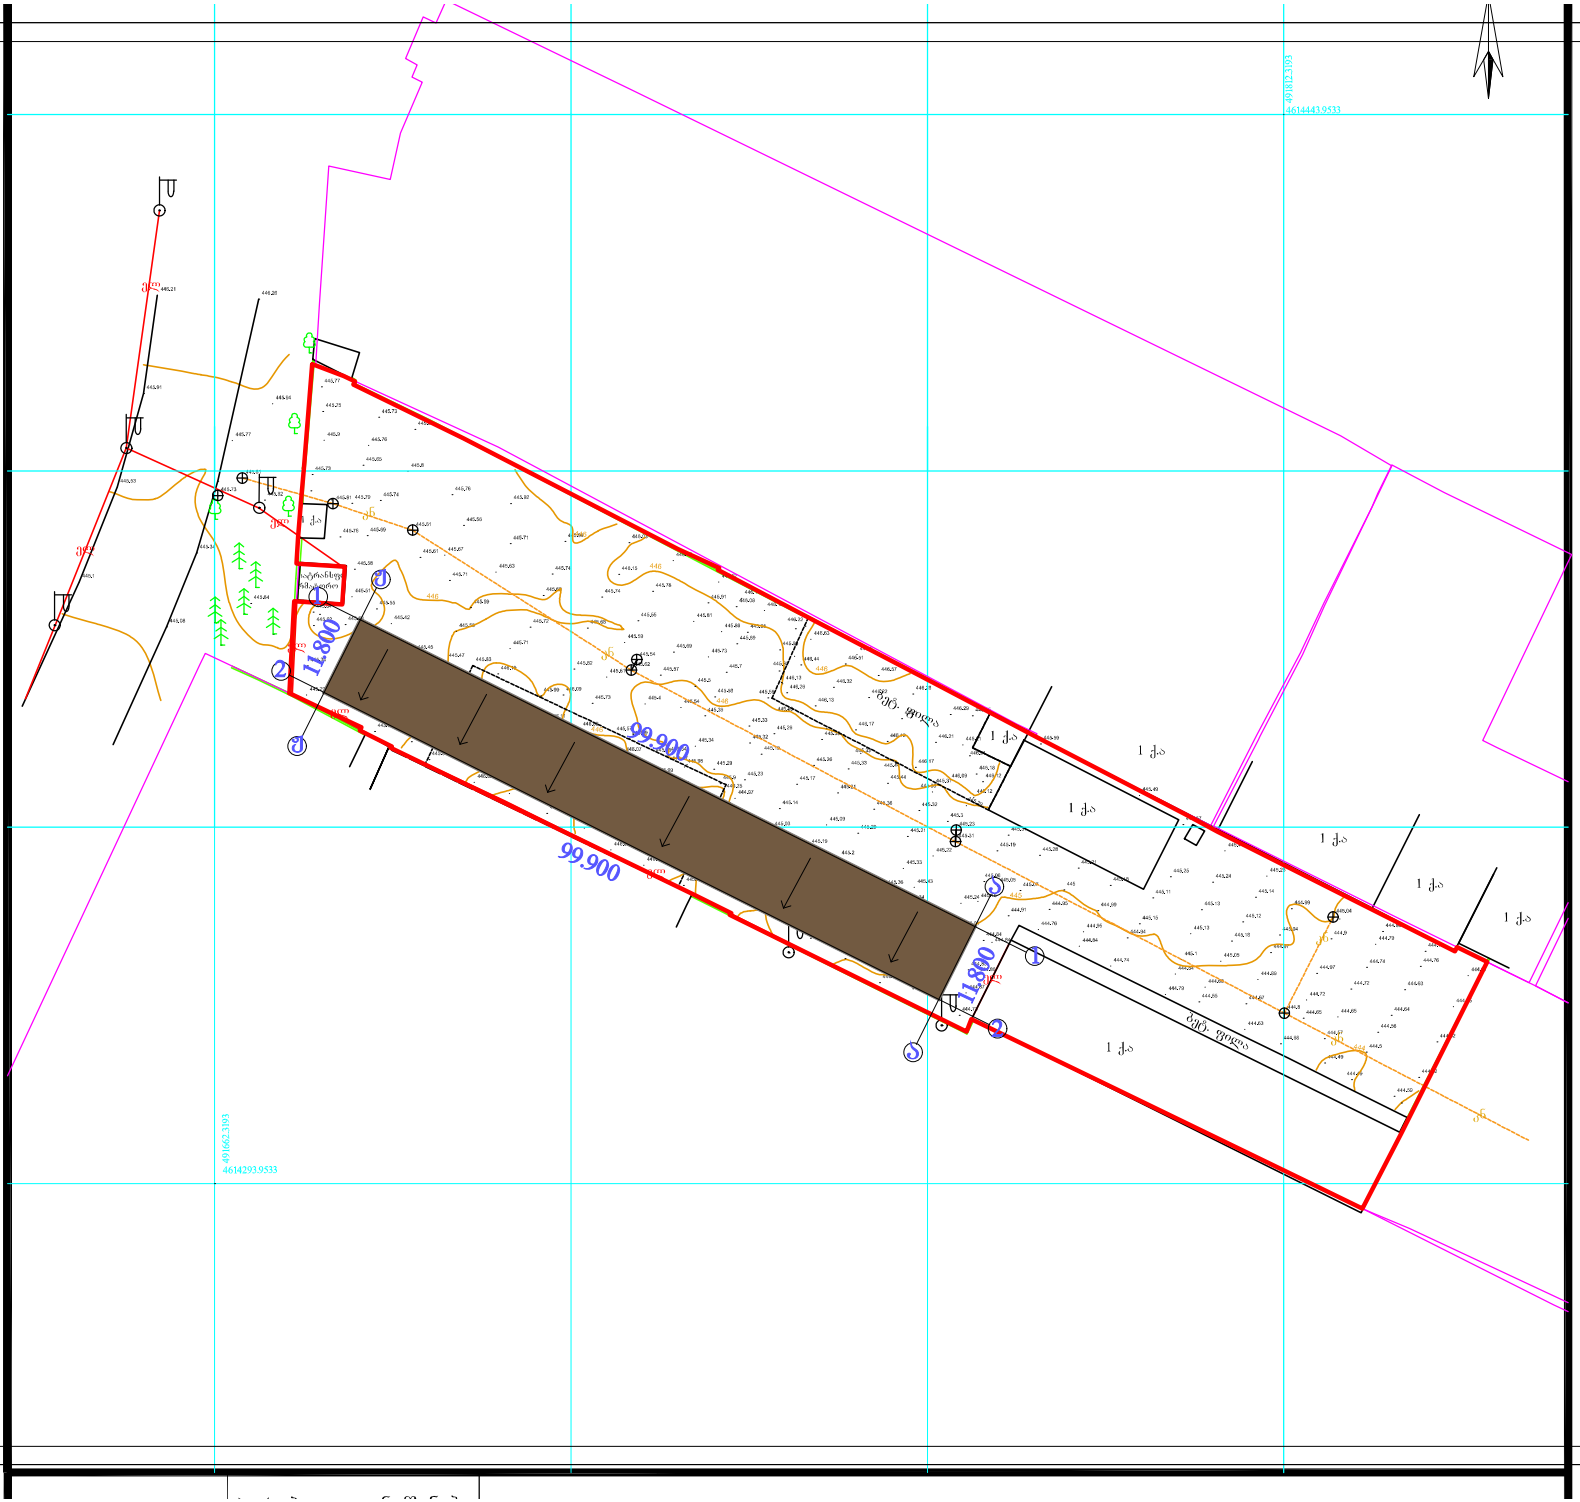


ფორმატი A-3	თბილისი 2019 წ.

ექსპლიკაცია

გენ-გეგმა

პირობითი აღნიშვნები

შენიშვნები

დამკვეთი: შპს "კაიროს"

მისამართი:


ქობილისი პოლიციის ქ№9

თანამდებობა	გვარი	ხელმოწერა	თარიღი
დირექტორი	ბ. ხიზანიშვილი		
მთ.არქიტექტორი	ბ. ხიზანიშვილი		
არქიტექტორი	ბ. ხიზანიშვილი		

0/8 ბიოფმი ხიზანიშვილი

მასშტაბი	1:100	ფასადი	
თარიღი			
სტადია		ფურცელი	სულ ფურცელი
პროექტი			

ტოპო გეგმა

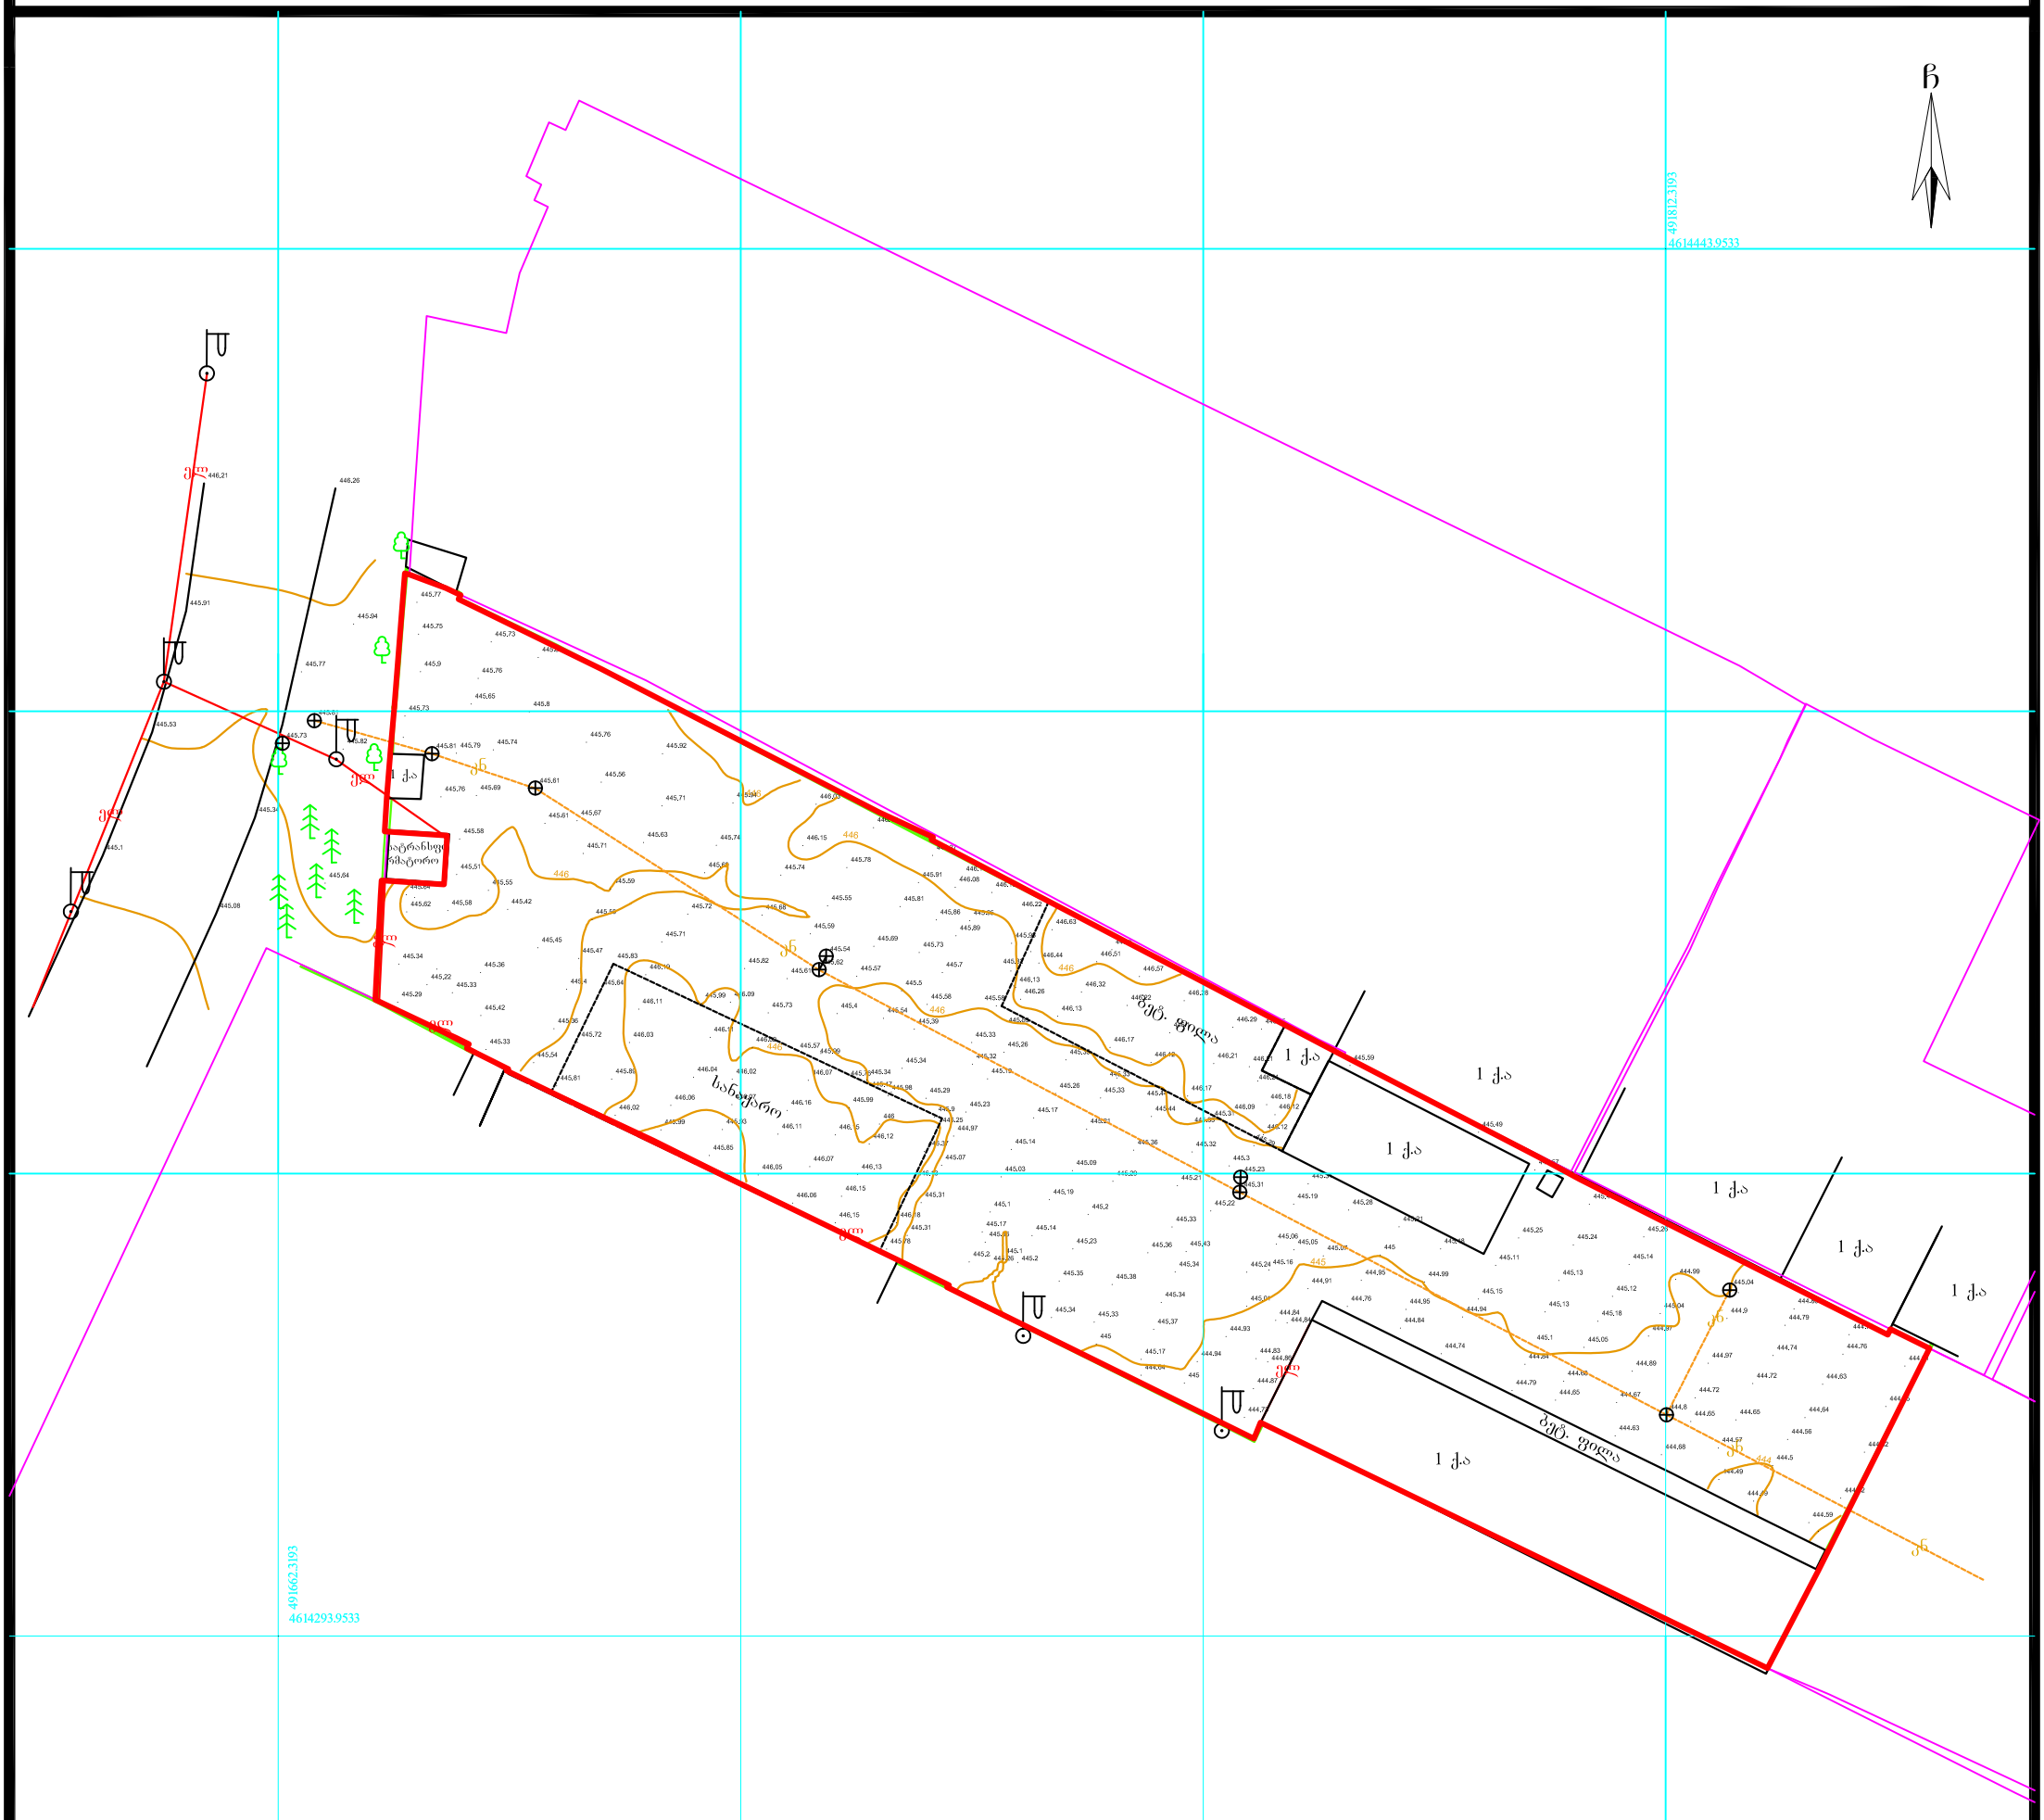
ჩ
4614443.9533
491812.3193
1 ქ.ა
ელ ხაზი
ელ ბოძი
ბეტონის ბოძი
ბეტონის ბოძი
ბეტონის