
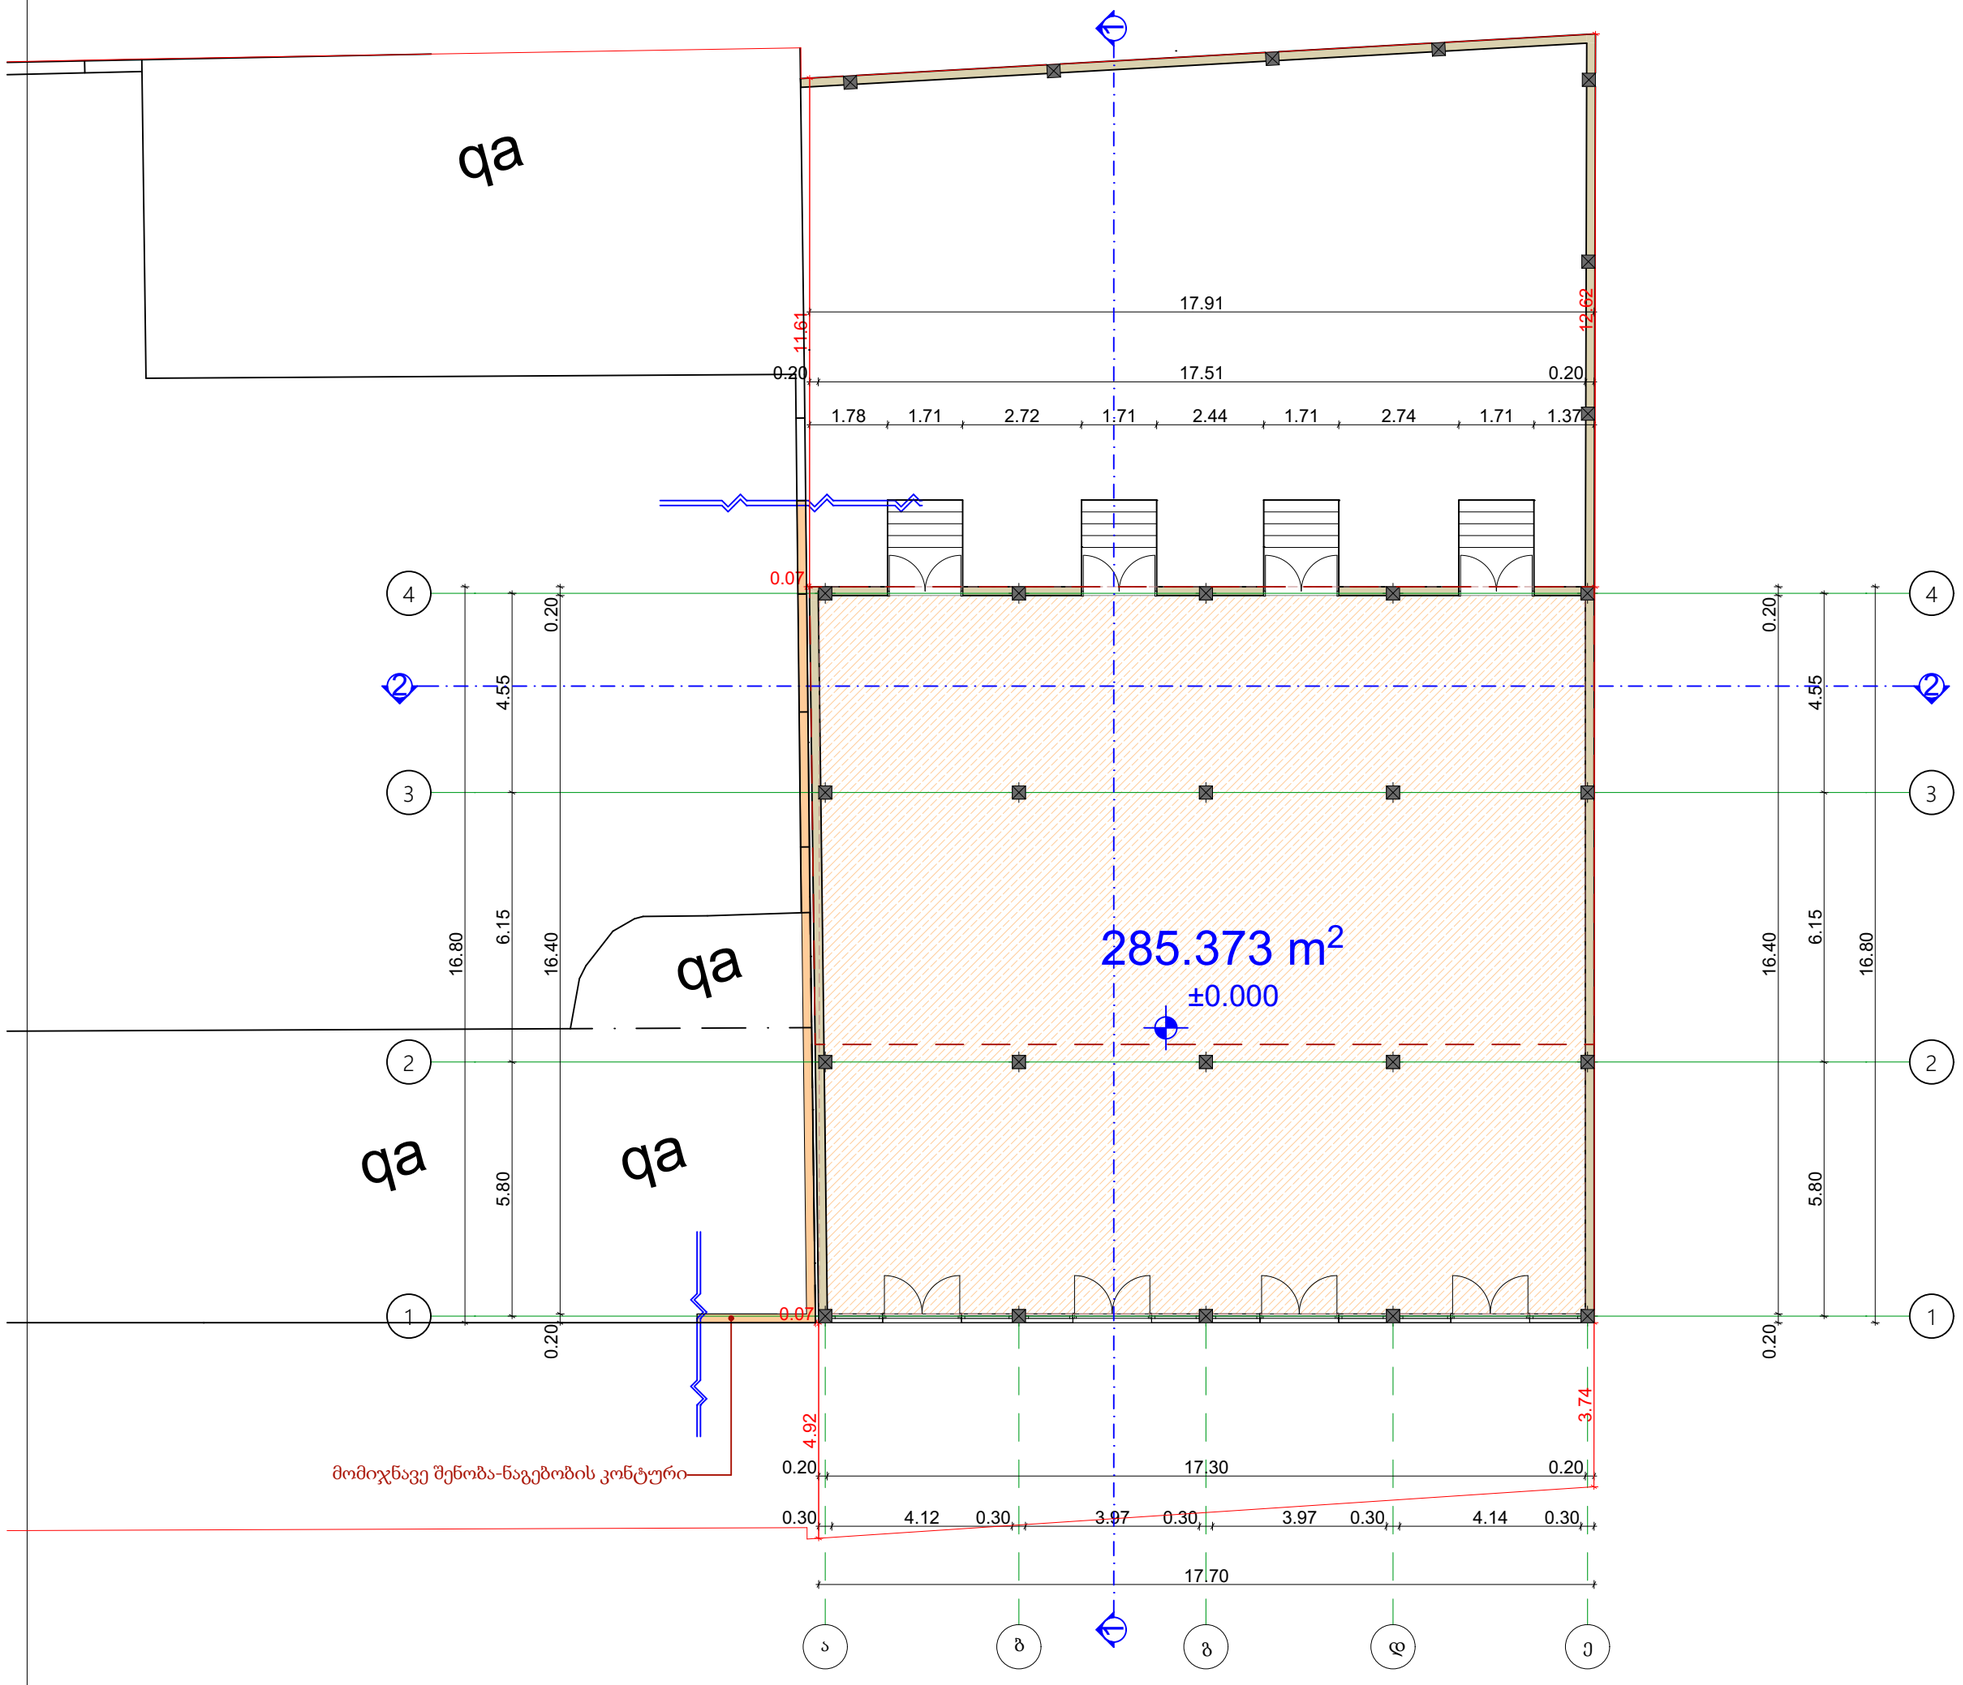


S.p.s. " biemji grup "
L.T.D "BMG GROUP "
s/k 406128239
Sartavas quCa # 14
598 66 70 70
557 98 08 99
groupbmg@yahoo.com

ობიექტის მისამართი	ქალაქი თბილისი, გზატკეცილი კახეთი, ლილოს ბაზრობის და მდინარე ლოჭინს შორის
ნახაზის დასახელება	გეგმა 0.00 ნიშნულზე

ტექნიკური დირექტორი		ზაზა ბასილაძე
არქიტექტორი		ვაჟა ჩხაიძე
დაინტერესებული პირი		შპს,,sagi"
მაშტაბი		ფურცელი A-3
თარიღი	2019 წ.	

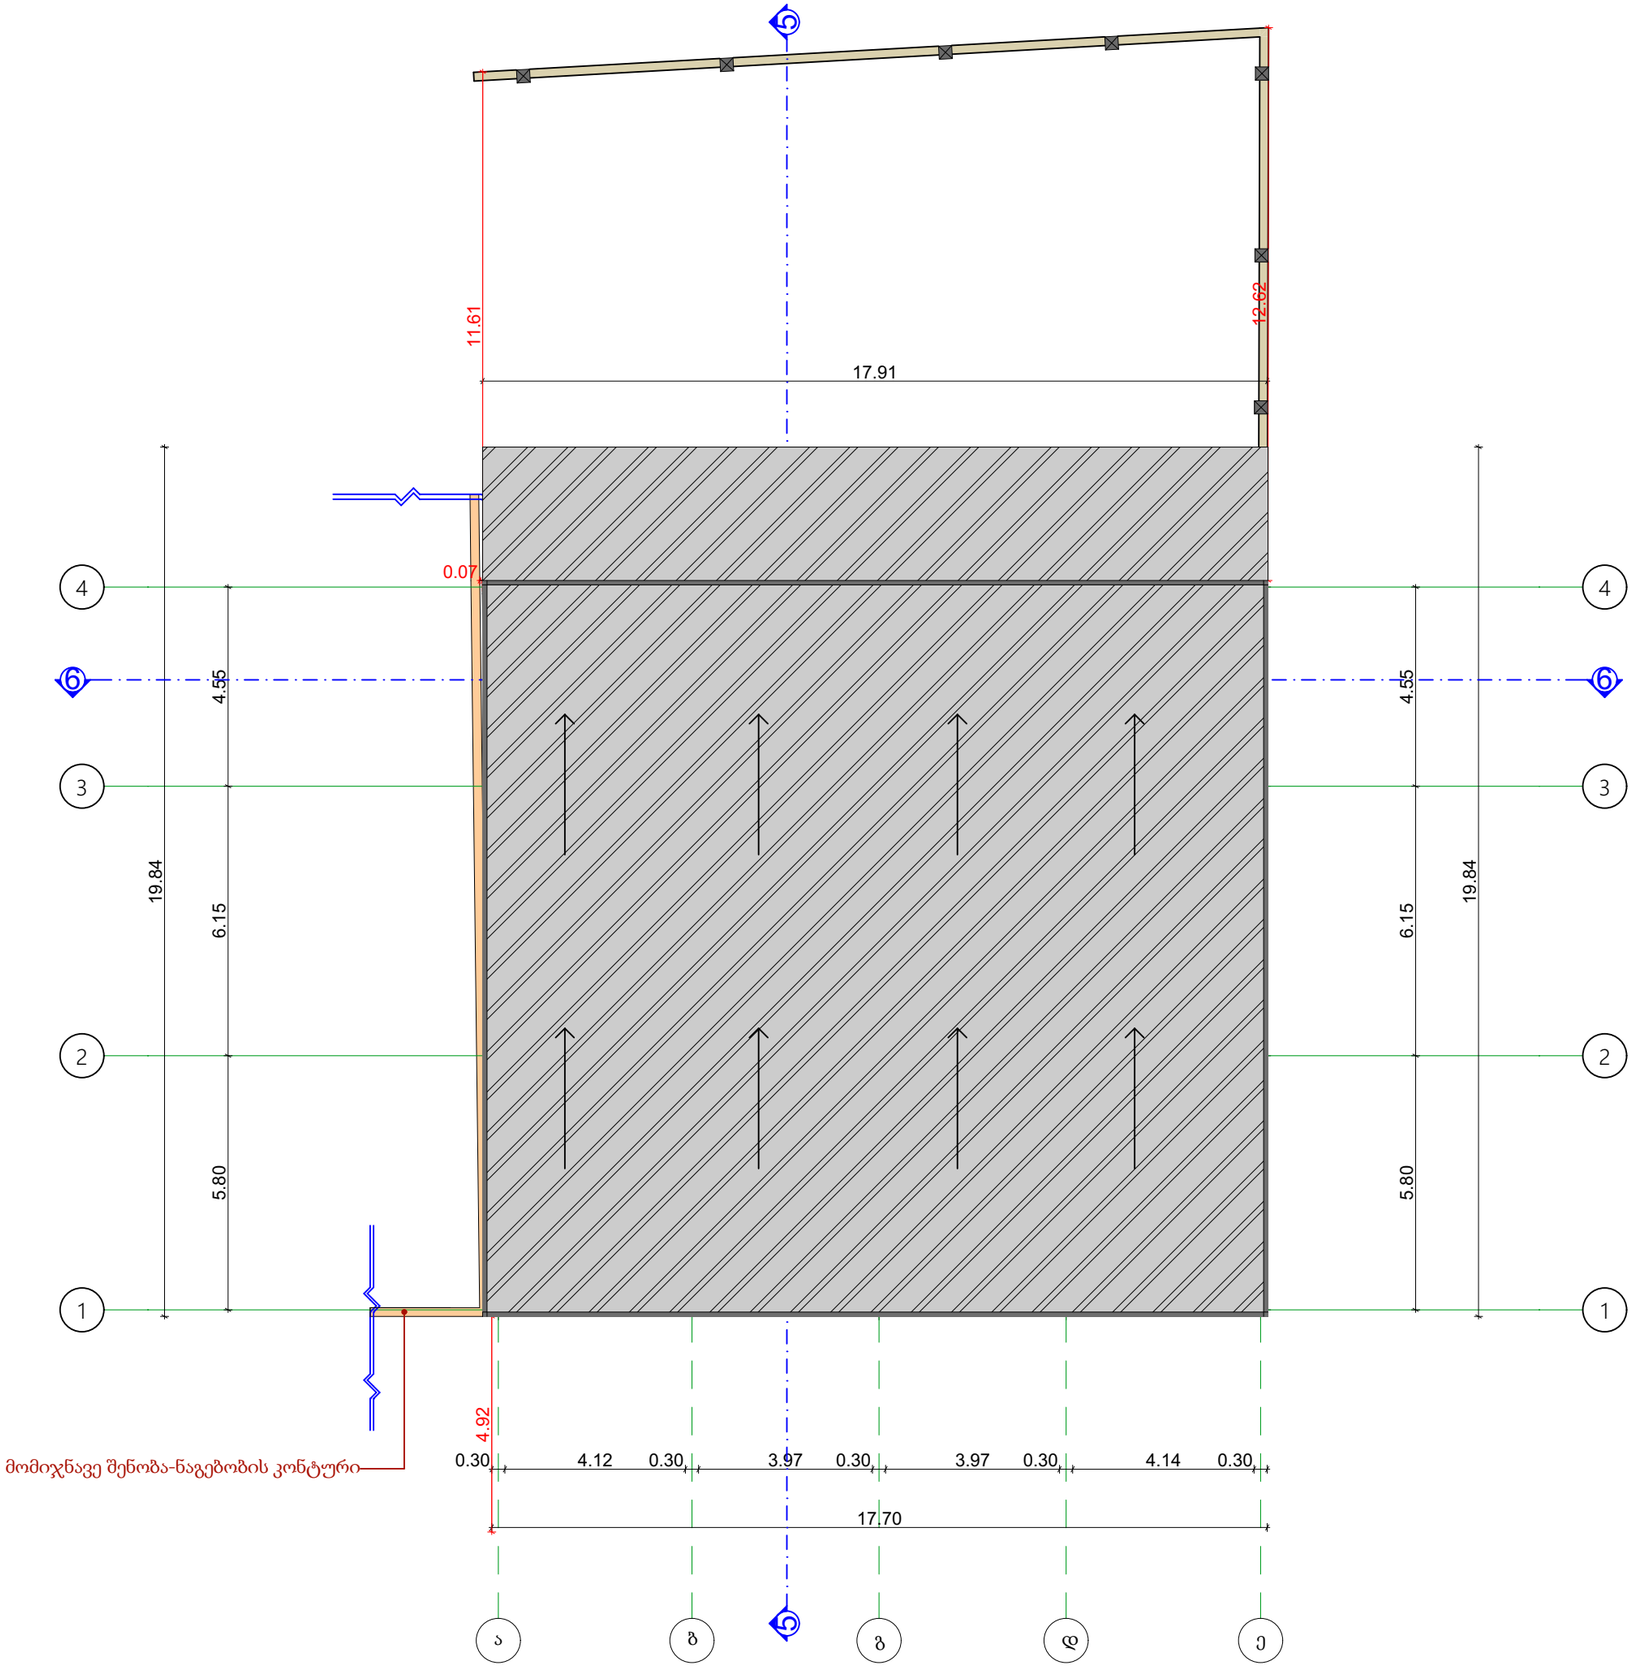

S.p.s. " biemji grup "
L.T.D " BMG GROUP "
s/k 406128239
Sartavas quCa # 14
598 66 70 70
557 98 08 99
groupbmg@yahoo.com

ობიექტის მისამართი	ქალაქი თბილისი, გზატკეცილი კახეთი, ლილოს ბაზრობის და მდინარე ლოჭინს შორის
ნახაზის დასახელება	სახურავის გეგმა

ტექნიკური დირექტორი		ზაზა ბასილაძე
არქიტექტორი		ვაჟა ჩხაიძე
დაინტერესებული პირი		შპს,,sagi"
მაშტაბი		ფურცელი A-3
ტარიფი	2019 წ.	