I სართულის გეგმა 1:100

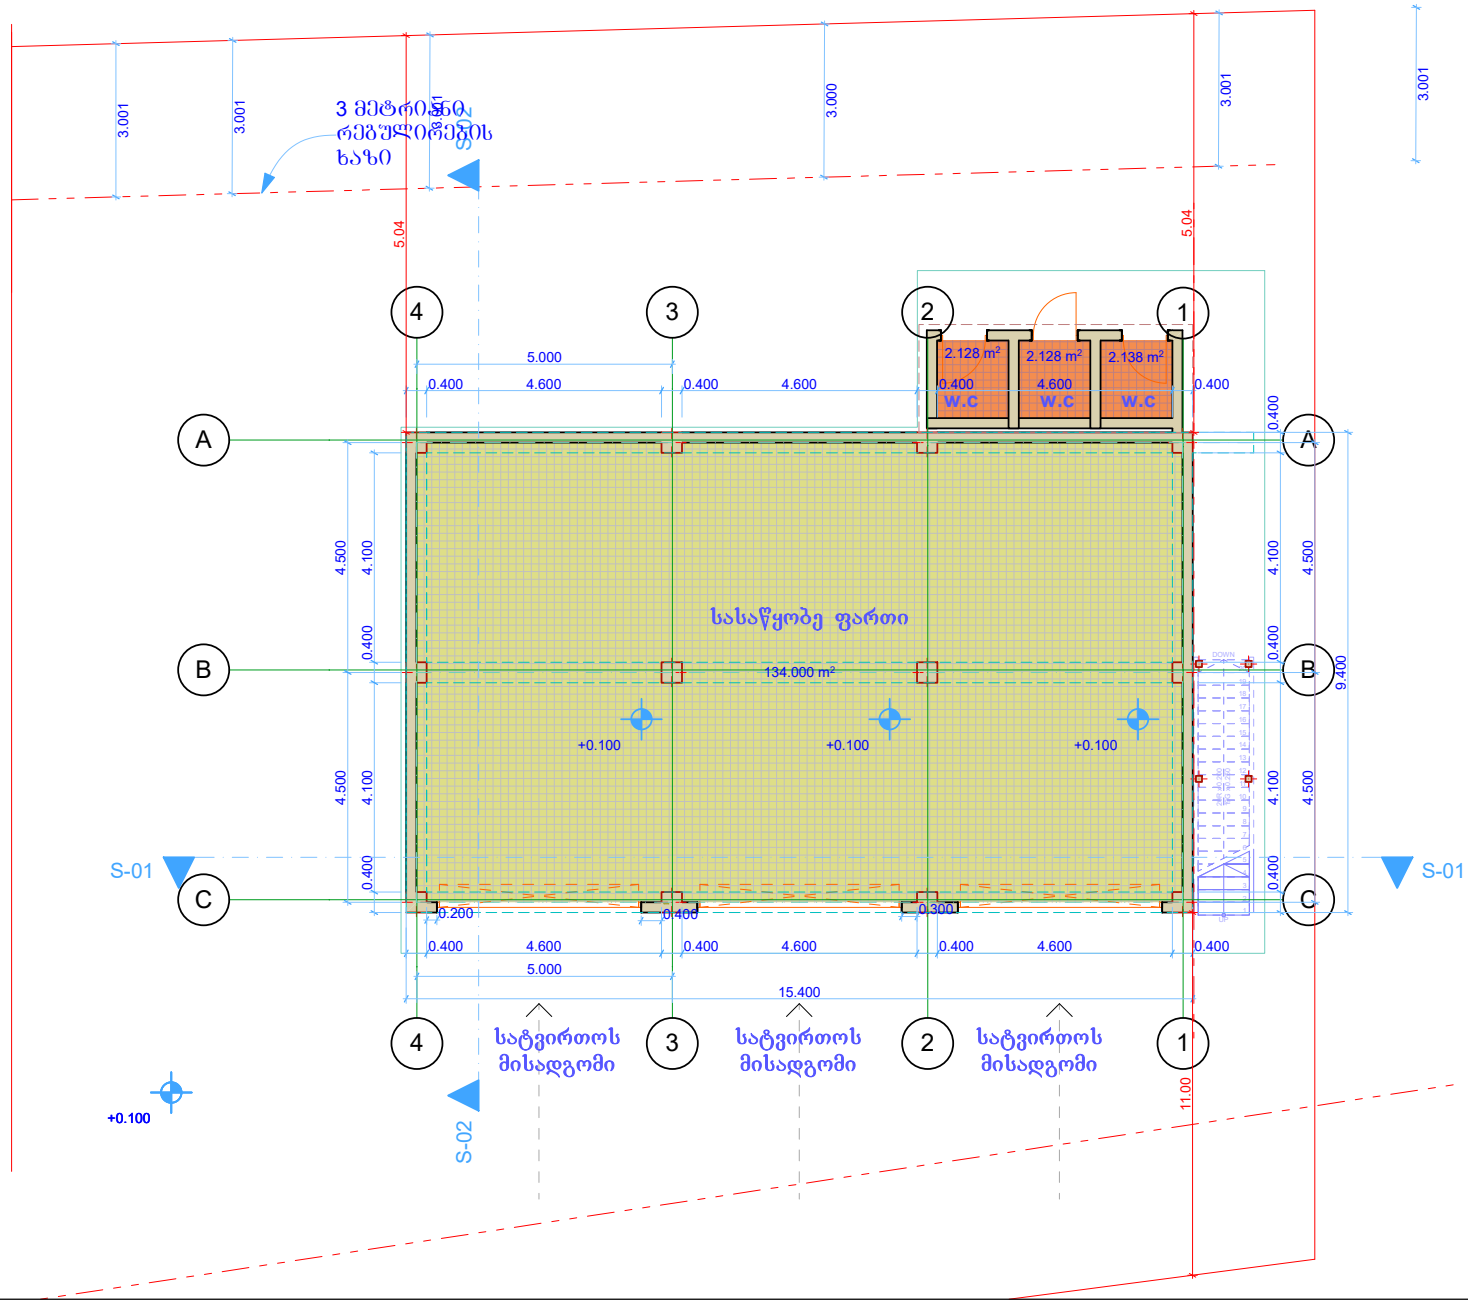

ფორმატი A - 3

თებერვალი 2019 წ.

დაკვეთა №

ექსპლიკაცია:

პირობითი ნიშნები

2 — ბრტყის ხაზი

2.28 — არქიტექტურული ნიშნული

— კედელი

— საკადასტრო წითელი ხაზი

შენიშვნები:

UPC

შ.პ.ს."ურბანული დაგეგმარების კომპანია"

მშენებლობა

მესაკუთრე:

შეთანხმებულია დაკვეთისა

ხელმოწერა

პროექტის სახელწოდება

საწყობის არქიტექტურული პროექტი.

თანამდებობა	გვარი	ხელმოწერა	თარიღი
მთ.არქიტექტორი/ პრ. ავტორი	გ.გეგეკორშვილი		
შემსრულებელი/ თანაავტორი			
მასშტაბი	1 : 100		
თარიღი			

სტადია	ფურცლები	ფურცელი
პროექტი	18	ა - 10

II სართულის გეგმა
1:100

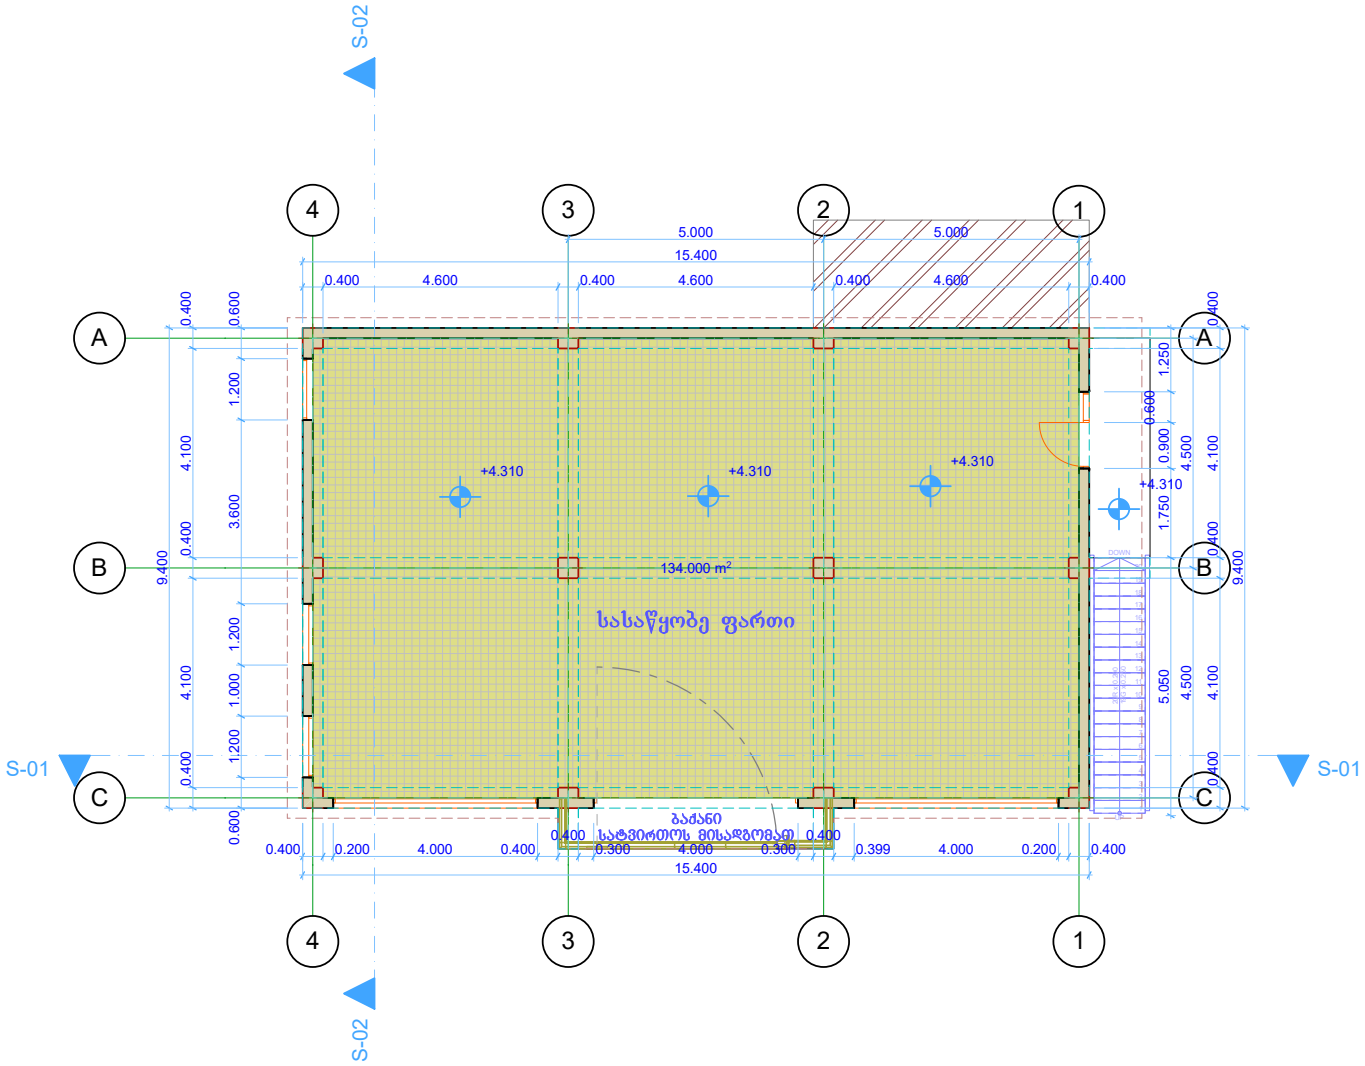

ფორმატი A - 3

თბილისი 2019 წ.

დაკვეთა №

ექსპლიკაცია:

პირობითი ნიშნები

2 — ჭრილის ხაზი

2.28 — არქიტექტურული ნიშნული

— კედელი

— საკადასტრო წითელი ხაზი

შენიშვნები:

UPC

შ.პ.ს."შრბანული დაბეგმარების კომპანია"

დამკვეთი:

მისამართი:

შემსრულებელია დამკვეთის ხელშეკრულება

პროექტის სახელწოდება

საწყობის არქიტექტურული პროექტი.

ობიექტის ნომერი	ფაზა	ხელშეკრულება	თარიღი
შემ.არქიტექტორი /პრ. ხელმძღვანელი	განვითარებული		
შემსრულებელი/ მხატვარი			
მასშტაბი	1 : 100		
თარიღი			
სტადია		ფურცლები	ფურცელი
პროექტი		18	ა - 10

სახურავის გეგმა 1:100

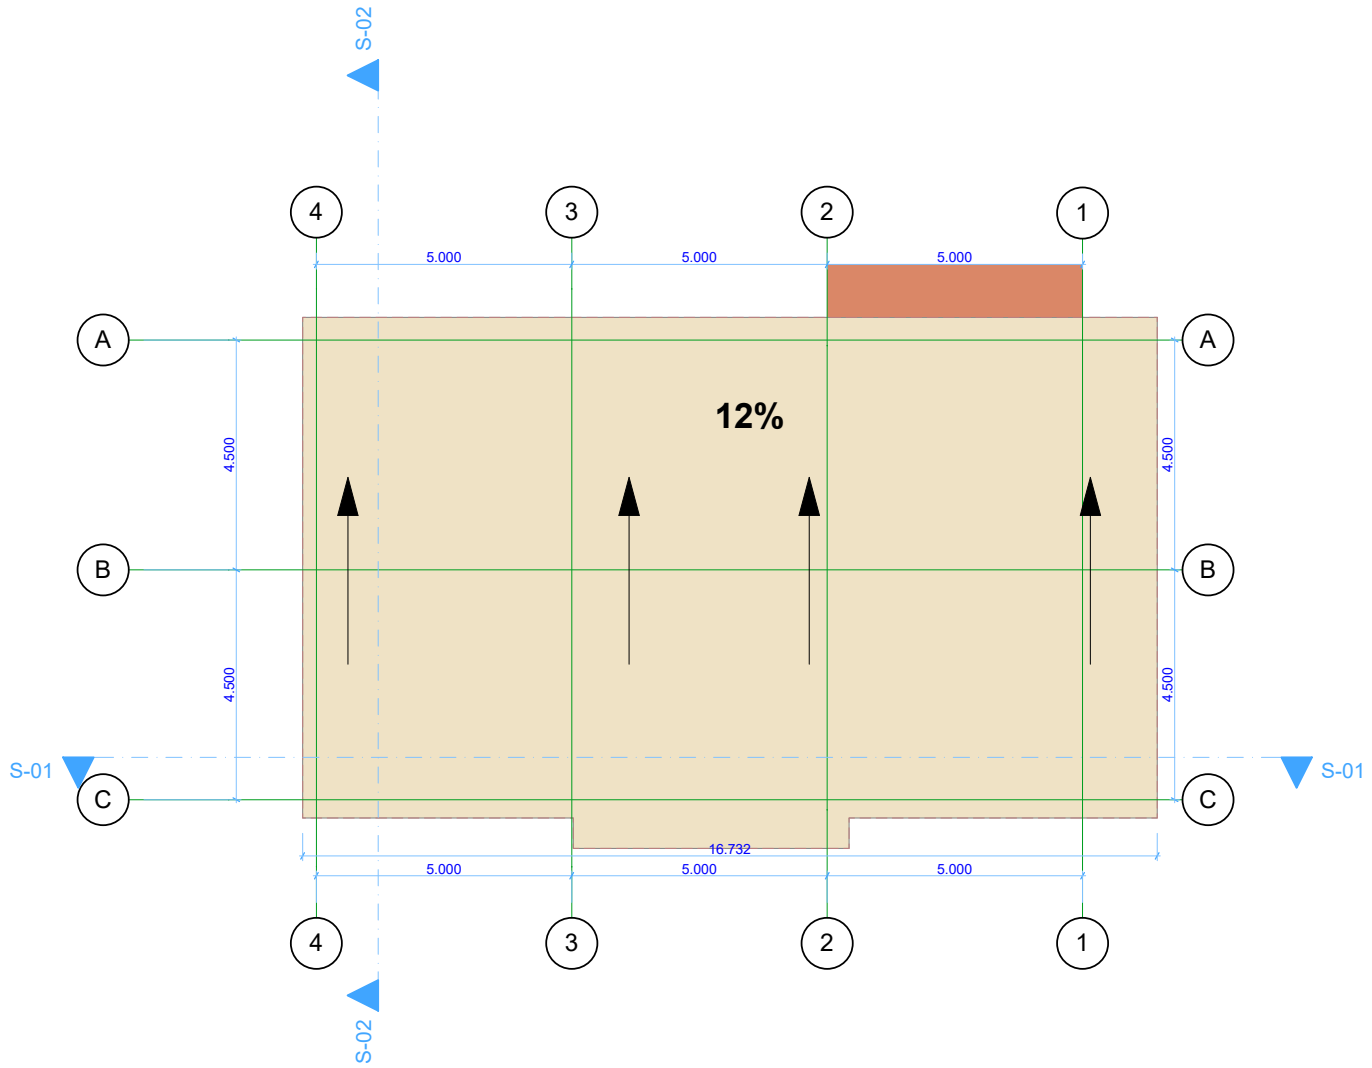

ფორმატი A - 3

თებერვალი 2019 წ.

დაკვეთა №

ექსპლიკაცია:

პირობითი ნიშნები

2 — პრიზმის ხაზი

2.28 — არქიტექტურული ნიშნული

— კედელი

— საკადასტრო წითელი ხაზი

შენიშვნები:

UPC

შ.პ.ს."ურბანული დაგეგმარების კომპანია"

დამკვეთი:

მისამართი:

შეთანხმებულია დამკვეთთან

ხელმოწერა

პროექტის სახელწოდება

საწყობის არქიტექტურული პროექტი.

თანამდებობა	გვარი	ხელმოწერა	თარიღი
მთ.არქიტექტორი /პრ. ავტორი	გ.გეგელიშვილი		
შემსრულებელი/ თანაავტორი			
მასშტაბი	1 : 100		
თარიღი			
სტადია		შეკვეთები	შეკვეთი
პროექტი		18	ა - 10