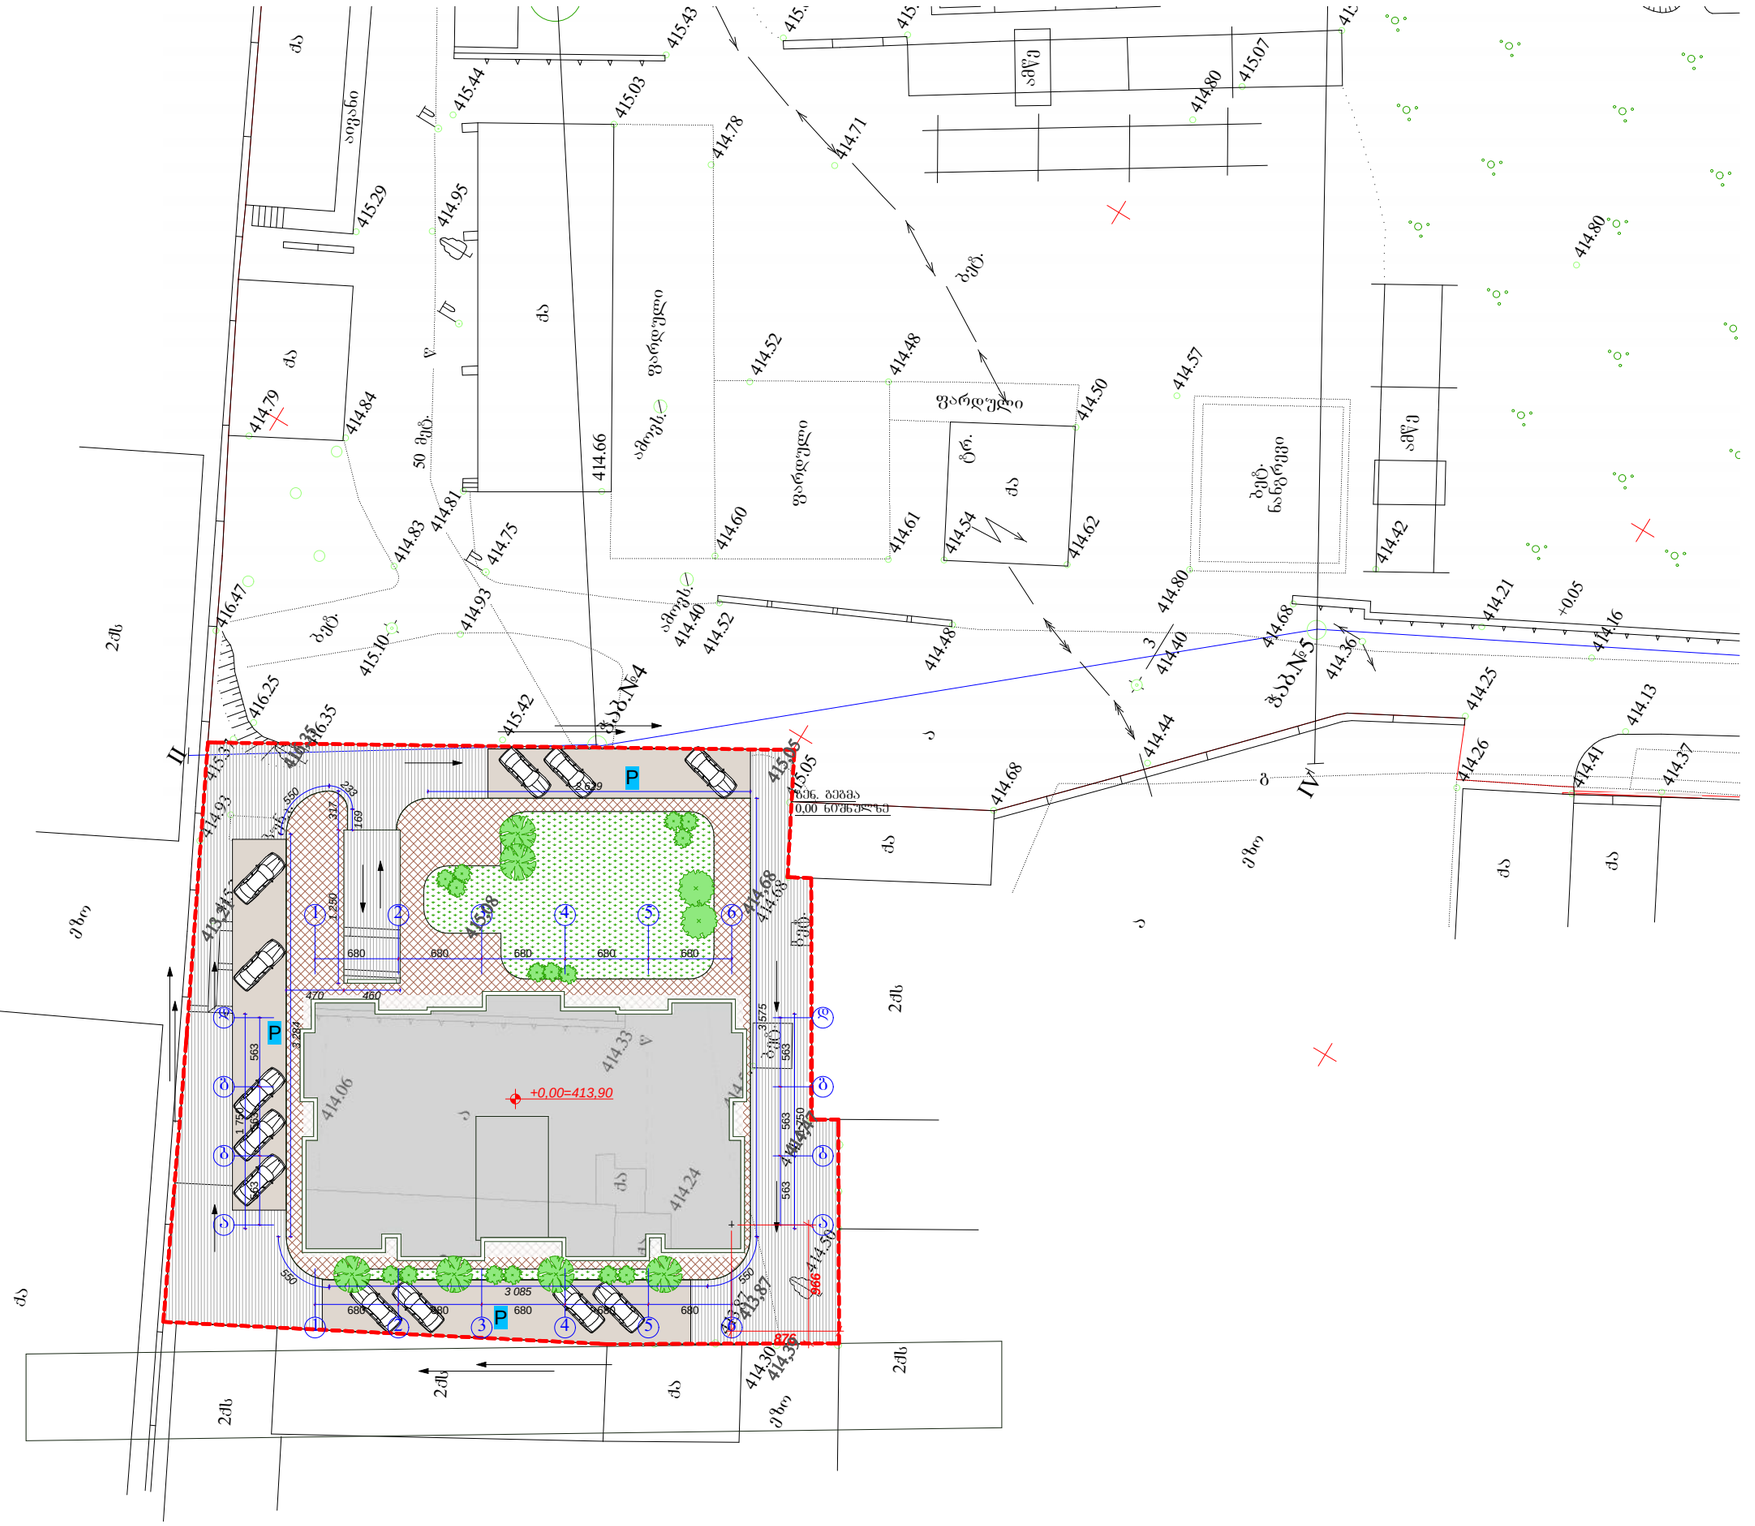


A-3	1-13 პროექტის №	დამკვეთი:	"ჯგ გრუპი" "GD GROUP"	ნახაზი: გენ. გეგმა	პროექტის დასახელება: მრავალფუნქციური კომპლექსი კედიას ქუჩა (ყოფ. კახოვკის) №-10
დირექტორი		ზ. კ. კვეტენაძე			თარიღი 08/01/2013
არქიტექტორი		ზ. ხაჩიძე			
არქიტექტორი		მ. პაპუაშვილი		"GD GROUP" ობიექტის, ფილიალის, საახალოდრე გზისა და ახმეტელის ქუჩის გაკაკლიება	მასშტაბი 1-500 / სტადია არქიტექტურული პროექტი / ნიშნები / ფურც. № 10