სახანძრო მილდგარი

სახანძრო განყოფილებასთან კავშირის სისტემა

საგანგებო ხმოვანი განგაშის საკომუნიკაციო სისტემა

ხელის ცეცხლსაქრობი

სახანძრო-სამაშველო სამსახურის მიერ

გამოსაყენებელი მისაერთებელი - ჰიდრანტი

კვამლის ავტომატური აღმომჩენი

კვამლზე მორეაგირე მაუწყებელი

ავტოსაშხეფი

სახანძრო განგაშის ღილაკი

gaqcevis მიმართულება ევაკუაციის დროს ზევით და

ქვევით

gaqcevis მიმართულება ევაკუაციის დროს მარჯვნივ

da marcxniv

წყლის დასალევი შადრევანი

2.200

880 ხანძარმედეგობა

კარის თავისუფალი სიგანე

კარის თავისუფალი სიმაღლე

90

wT

T

Y

P

E

"A"

FIRE

ALARM

მრავალბინიანი საცხოვრებელი სახლი

დაკავებულობის ჯგუფი

(ქვეჯგუფი)

დაკავებულობის დატვირთვა

ბინის საერთო ფართი

საზაფხულო ფართი

ფართი შიდა კონტურზე

ბინის ნომერი

მთ. არქ

დირექტორი

თანამდებობა გვარი

სტადია

ფურცელი

მასშტაბი

დამკვეთი:

დაამუშავა

მისამართი:

პირობითი ნიშნები:

ხელმოწერა
z.joloxava

z.joloxava

ე.პატაშური

პროექტი

ფორმატი A-1

შენიშვნები:

თბილისი. 2018 საკადასტრო საზღვარი

ჭრილის ხაზი

საპროექტო ნიშნული

აბსოლიტური ნიშნული

60 წუთიანი ხანძარმედეგი კედელი

120 წუთიანი ხანძარმედეგი კედელი

ღერძის ხაზი

sc2

d.d. - 3

b. #749.7 m²

45.9m² 3.8 m²

1:100

შ.პ.ს '"ჯი ელექტრონიქსი"

ქალაქი თბილისი,

დასახლება Temqa, მიკრო

რაიონი XI, კვარტალი II,

"არაშენდა"ს მიმდებარედ

550 550 600 670 600

±0,00

+3,80

+7,00

+10,20

+13,40

+16,60

+19,80

+23,00

+26,20

+29,40

+32,60

+35,80

-2,80

±0,00

+3,80

+7,00

+10,20

+13,40

+16,60

+19,80

+23,00

+26,20

+29,40

+32,60

+35,80

209 577

+3,15

+4,20

+4,90

+7,40

+8,10

+9,60

+10,60

+11,30

+12,80

+13,80

+14,50

+16,00

+17,00

+17,70

+19,20

+20,20

+20,90

+22,40

+23,40

+24,10

+25,60

+26,60

+27,30

+28,80

+29,80

+30,50

+31,95

+33,00

+33,70

+35,50

+36,60

+37,02

+39,10

+36,90

+39,10

+36,90

-2,52

+1,10

+33,70

+521.9 +521.9

ხის ფაქტურის საფასადე ფილებით მოპირკეთებაღებვა (R.G.B 245.245.245) ლითონისპანელებიმეტალო პლასტმასისი კარ-ფანჯარა მუქი ნაცრისფერი ჩართოთილითონის მოაჯირიაგურით მოპირკეთება

z e d g b a

დეტალი 1

დეტალი 2

დეტალი 3

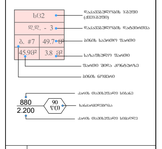

სახანძრო მილდგარი

სახანძრო განყოფილებასთან კავშირის სისტემა

საგანგებო ხმოვანი განგაშის საკომუნიკაციო სისტემა

ხელის ცეცხლსაქრობი

სახანძრო-სამაშველო სამსახურის მიერ

გამოსაყენებელი მისაერთებელი - ჰიდრანტი

კვამლის ავტომატური აღმომჩენი

კვამლზე მორეაგირე მაუწყებელი

ავტოსაშხეფი

სახანძრო განგაშის ღილაკი

gaqcevis მიმართულება ევაკუაციის დროს ზევით და

ქვევით

gaqcevis მიმართულება ევაკუაციის დროს მარჯვნივ

da marcxniv

წყლის დასალევი შადრევანი

2.200

880 ხანძარმედეგობა

კარის თავისუფალი სიგანე

კარის თავისუფალი სიმაღლე

90

wT

T

Y

P

E

"A"

FIRE

ALARM

მრავალბინიანი საცხოვრებელი სახლი

დაკავებულობის ჯგუფი

(ქვეჯგუფი)

დაკავებულობის დატვირთვა

ბინის საერთო ფართი

საზაფხულო ფართი

ფართი შიდა კონტურზე

ბინის ნომერი

მთ. არქ

დირექტორი

თანამდებობა გვარი

სტადია

ფურცელი

მასშტაბი

დამკვეთი:

დაამუშავა

მისამართი:

პირობითი ნიშნები:

ხელმოწერა
z.joloxava

z.joloxava

ე.პატაშური

პროექტი

ფორმატი A-1

შენიშვნები:

თბილისი. 2018 საკადასტრო საზღვარი

ჭრილის ხაზი

საპროექტო ნიშნული

აბსოლიტური ნიშნული

60 წუთიანი ხანძარმედეგი კედელი

120 წუთიანი ხანძარმედეგი კედელი

ღერძის ხაზი

sc2

d.d. - 3

b. #749.7 m²

45.9m² 3.8 m²

1:100

შ.პ.ს '"ჯი ელექტრონიქსი"

ქალაქი თბილისი,

დასახლება Temqa, მიკრო

რაიონი XI, კვარტალი II,

"არაშენდა"ს მიმდებარედ 549 595 585 620 620 620 325 590 550

±0,00

+3,80

+7,00

+10,20

+13,40

+16,60

+19,80

+23,00

+26,20

+29,40

+32,60

+35,80

-2,80

±0,00

+3,80

+7,00

+10,20

+13,40

+16,60

+19,80

+23,00

+26,20

+29,40

+32,60

+35,80

-1,95

+3,15

+7,40

+9,55

+13,80

+15,95

+20,20

+22,35

+26,60

+28,75

+33,00

+35,50

+36,60

+8,10

+14,50

+20,90

+27,30

+33,70

+37,02

+39,10

+36,60

+33,70 +33,70

+36,90

+39,10

+36,90 +37,02

-5,74

-2,20

-1,70

-0,60

-0,30

+0,60

+1,10

+3,50

+4,40

+4,90

+6,70

+7,60

+8,10

+9,90

+10,80

+11,30

+13,10

+14,00

+14,50

+16,30

+17,20

+17,70

+19,50

+20,40

+20,90

+22,70

+23,60

+24,10

+25,90

+26,80

+27,30

+29,10

+30,00

+30,50

+32,30

+33,20

+33,70

+35,50

+0,90

+2,40

+4,70

+6,20

+7,90

+9,40

+11,10

+12,60

+14,30

+15,80

+17,50

+19,00

+20,70

+22,20

+23,90

+25,40

+27,10

+28,60

+30,30

+31,80

+33,50

+35,00

+521.9 +521.9

ხის ფაქტურის საფასადე ფილებით მოპირკეთებააგურით მოპირკეთებამეტალო პლასტმასისი კარ-ფანჯარა მუქი ნაცრისფერი ჩართოთიღებვა (R.G.B 245.245.245)

ლითონის მოაჯირი

10 9 8 7 6 5 4 3 2 1

+3,50

+4,90

+6,70

+8,10

+9,90

+11,30

+13,10

+14,50

+16,30

+17,70

+19,50

+20,90

+22,70

+24,10

+25,90

+27,30

+29,10

+30,50

+32,30

+33,70

10 9 8 7 6 5 4 3 2 1

დეტალი 1

დეტალი 2

დეტალი 4

დეტალი 5

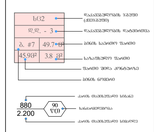

სახანძრო მილდგარი

სახანძრო განყოფილებასთან კავშირის სისტემა

საგანგებო ხმოვანი განგაშის საკომუნიკაციო სისტემა

ხელის ცეცხლსაქრობი

სახანძრო-სამაშველო სამსახურის მიერ

გამოსაყენებელი მისაერთებელი - ჰიდრანტი

კვამლის ავტომატური აღმომჩენი

კვამლზე მორეაგირე მაუწყებელი

ავტოსაშხეფი

სახანძრო განგაშის ღილაკი

gaqcevis მიმართულება ევაკუაციის დროს ზევით და

ქვევით

gaqcevis მიმართულება ევაკუაციის დროს მარჯვნივ

da marcxniv

წყლის დასალევი შადრევანი

2.200

880 ხანძარმედეგობა

კარის თავისუფალი სიგანე

კარის თავისუფალი სიმაღლე

90

wT

T

Y

P

E

"A"

FIRE

ALARM

მრავალბინიანი საცხოვრებელი სახლი

დაკავებულობის ჯგუფი

(ქვეჯგუფი)

დაკავებულობის დატვირთვა

ბინის საერთო ფართი

საზაფხულო ფართი

ფართი შიდა კონტურზე

ბინის ნომერი

მთ. არქ

დირექტორი

თანამდებობა გვარი

სტადია

ფურცელი

მასშტაბი

დამკვეთი:

დაამუშავა

მისამართი:

პირობითი ნიშნები:

ხელმოწერა
z.joloxava

z.joloxava

ე.პატაშური

პროექტი

ფორმატი A-1

შენიშვნები:

თბილისი. 2018 საკადასტრო საზღვარი

ჭრილის ხაზი

საპროექტო ნიშნული

აბსოლიტური ნიშნული

60 წუთიანი ხანძარმედეგი კედელი

120 წუთიანი ხანძარმედეგი კედელი

ღერძის ხაზი

sc2

d.d. - 3

b. #749.7 m²

45.9m² 3.8 m²

1:100

შ.პ.ს '"ჯი ელექტრონიქსი"

ქალაქი თბილისი,

დასახლება Temqa, მიკრო

რაიონი XI, კვარტალი II,

"არაშენდა"ს მიმდებარედ

SPublisherVersion 0 0 100 100

600 670 600 550 550

-2,80

±0,00

+3,80

+7,00

+10,20

+13,40

+16,60

+19,80

+23,00

+26,20

+29,40

+32,60

+35,80

-2,80

±0,00

+3,80

+7,00

+10,20

+13,40

+16,60

+19,80

+23,00

+26,20

+29,40

+32,60

+521.9

-1,70

-6,32

-3,25

+0,90

+2,40

+4,70

+6,20

+7,90

+9,40

+11,10

+12,60

+14,30

+15,80

+17,50

+19,00

+20,70

+22,20

+23,90

+25,40

+27,10

+28,60

+30,30

+31,80

+33,50

+35,00

+36,60

+31,95

-0,30

+0,60

+3,50

+4,40

+6,70

+7,60

+9,90

+10,80

+13,10

+14,00

+16,30

+17,20

+19,50

+20,40

+22,70

+23,60

+25,90

+26,80

+29,10

+30,00

+32,30

+33,20

+35,50

+36,90

+39,10 +39,10

+36,60

+37,02

-1,33

602

229

+521.9

ღებვა (R.G.B 150.140.110) მეტალო პლასტმასისი კარ-ფანჯარა მუქი ნაცრისფერი ჩართოთიღებვა (R.G.B 245.245.245) ლითონის მოაჯირი

a b g d e z

დეტალი 1

დეტალი 2

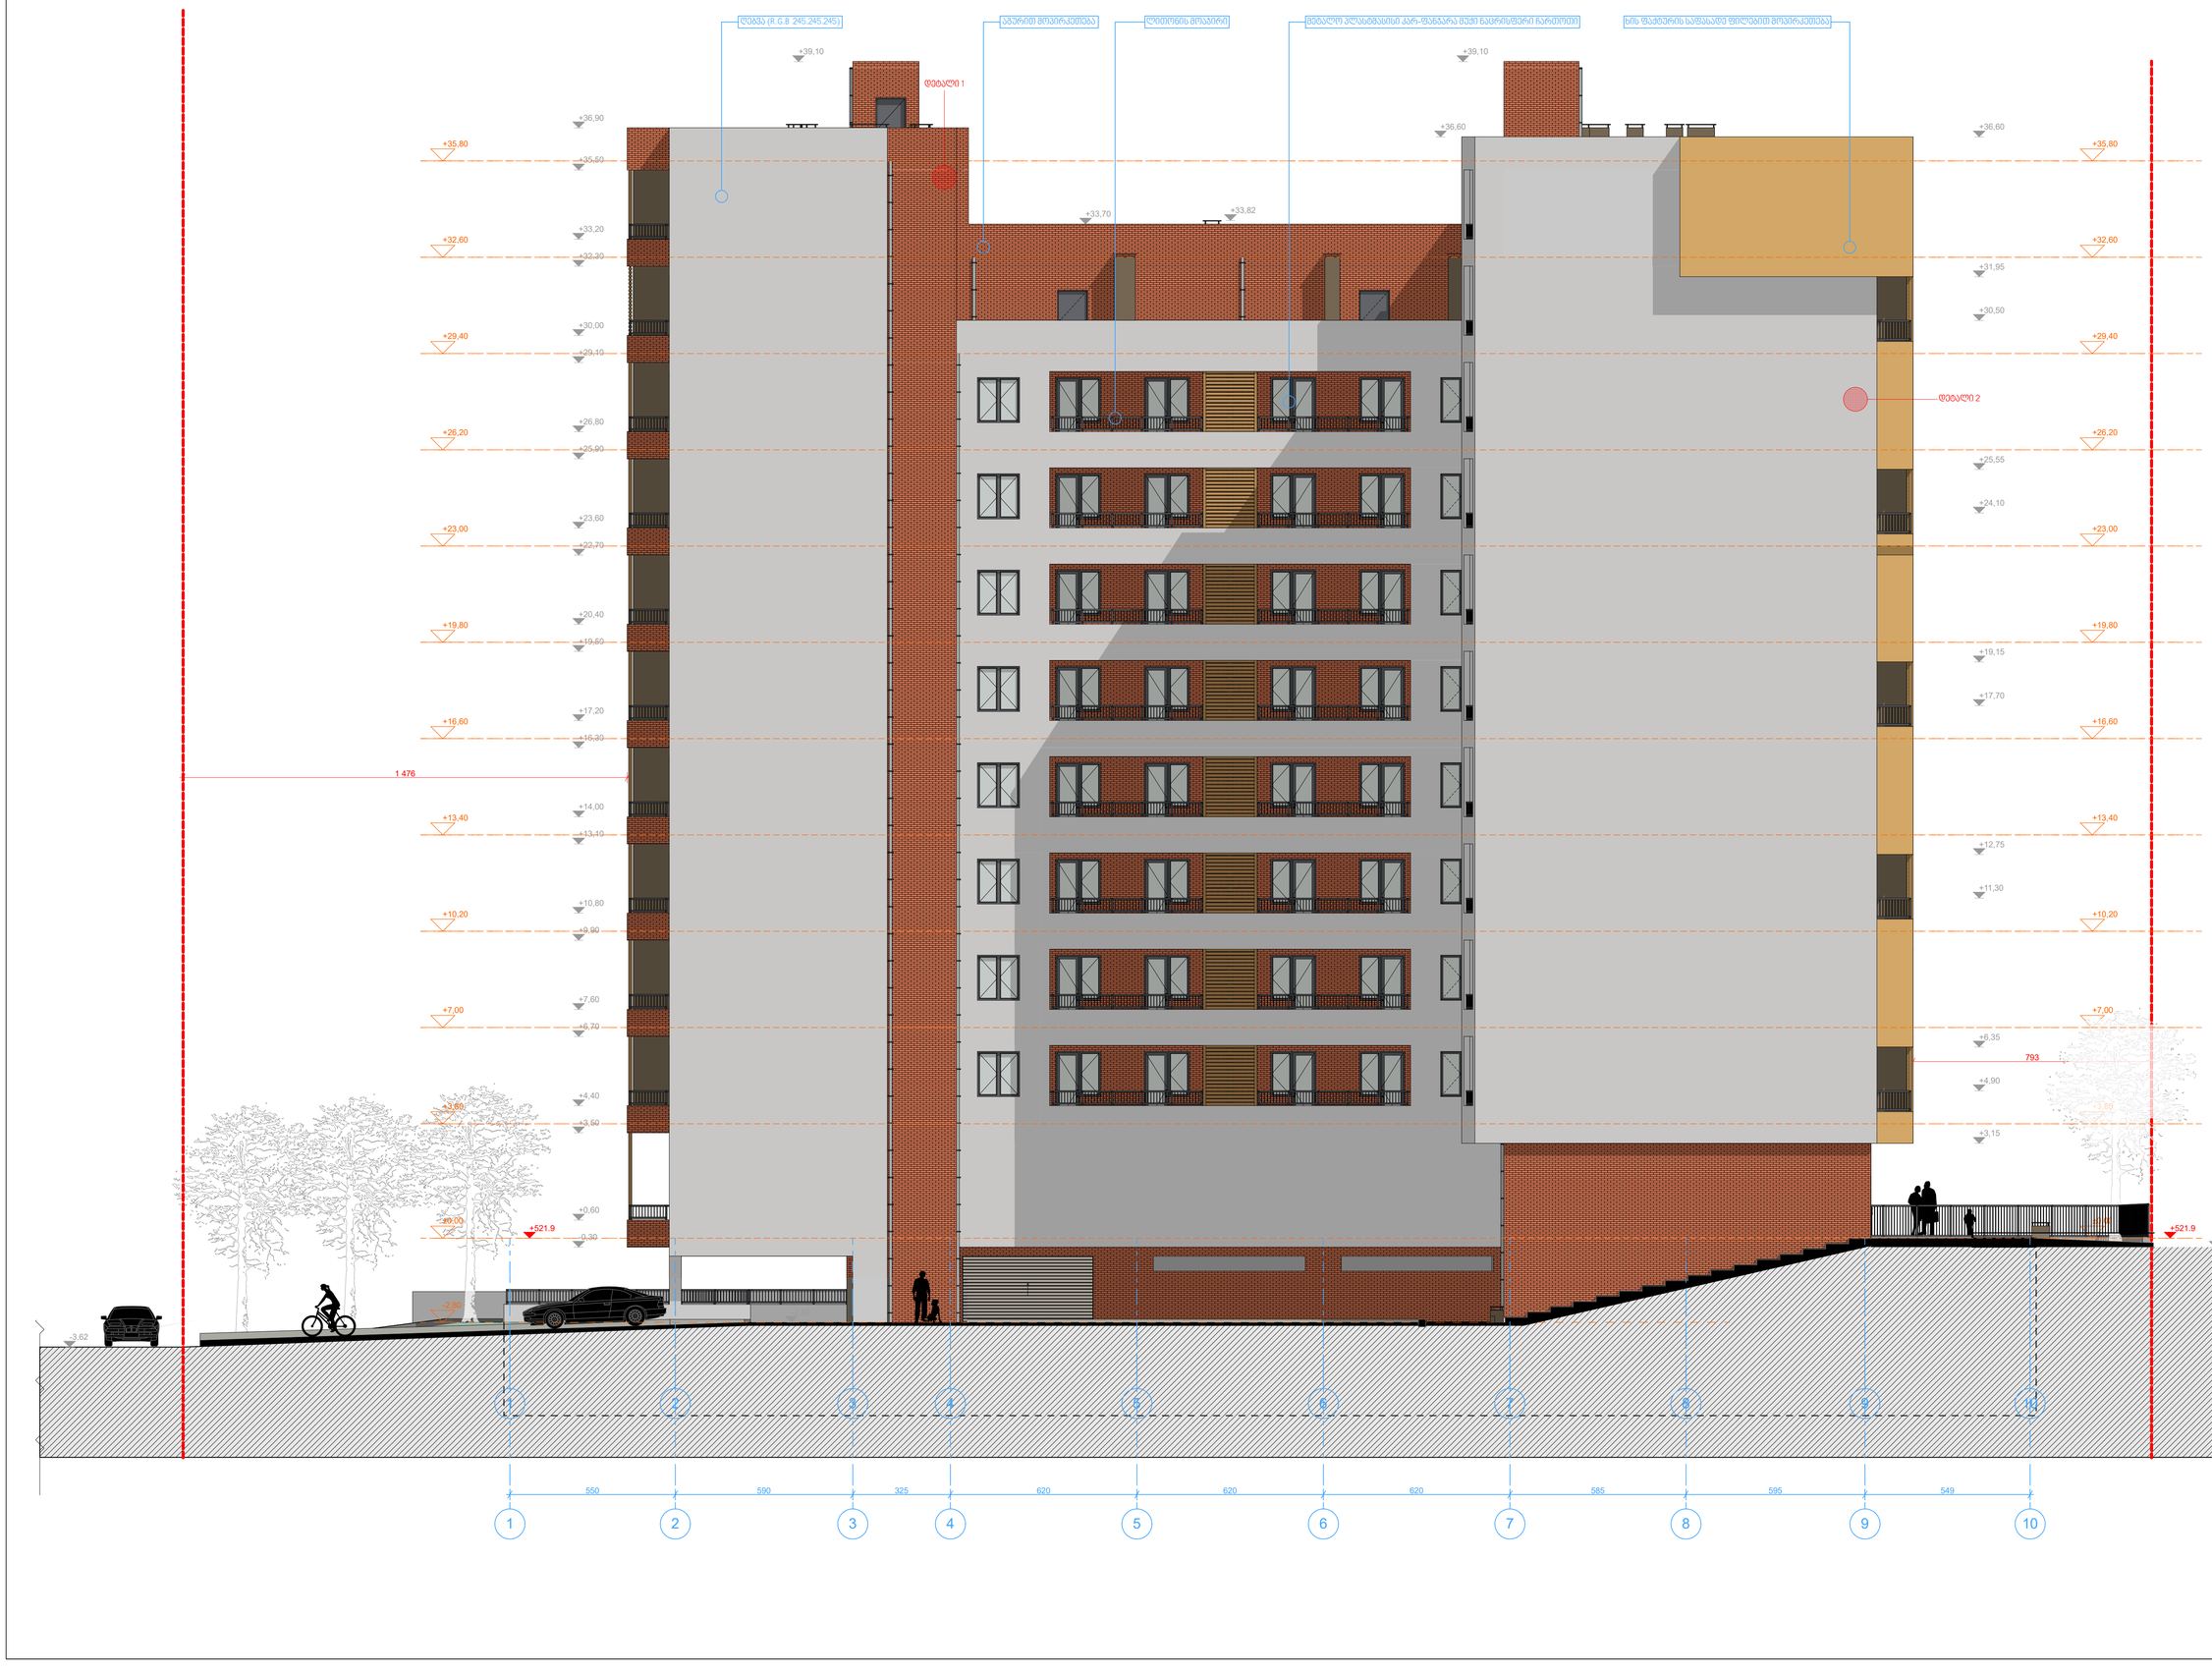

სახანძრო მილდგარი

სახანძრო განყოფილებასთან კავშირის სისტემა

საგანგებო ხმოვანი განგაშის საკომუნიკაციო სისტემა

ხელის ცეცხლსაქრობი

სახანძრო-სამაშველო სამსახურის მიერ

გამოსაყენებელი მისაერთებელი - ჰიდრანტი

კვამლის ავტომატური აღმომჩენი

კვამლზე მორეაგირე მაუწყებელი

ავტოსაშხეფი

სახანძრო განგაშის ღილაკი

gaqcevis მიმართულება ევაკუაციის დროს ზევით და

ქვევით

gaqcevis მიმართულება ევაკუაციის დროს მარჯვნივ

da marcxniv

წყლის დასალევი შადრევანი

2.200

880 ხანძარმედეგობა

კარის თავისუფალი სიგანე

კარის თავისუფალი სიმაღლე

90

wT

T

Y

P

E

"A"

FIRE

ALARM

მრავალბინიანი საცხოვრებელი სახლი

დაკავებულობის ჯგუფი

(ქვეჯგუფი)

დაკავებულობის დატვირთვა

ბინის საერთო ფართი

საზაფხულო ფართი

ფართი შიდა კონტურზე

ბინის ნომერი

მთ. არქ

დირექტორი

თანამდებობა გვარი

სტადია

ფურცელი

მასშტაბი

დამკვეთი:

დაამუშავა

მისამართი:

პირობითი ნიშნები:

ხელმოწერა
z.joloxava

z.joloxava

ე.პატაშური

პროექტი

ფორმატი A-1

შენიშვნები:

თბილისი. 2018 საკადასტრო საზღვარი

ჭრილის ხაზი

საპროექტო ნიშნული

აბსოლიტური ნიშნული

60 წუთიანი ხანძარმედეგი კედელი

120 წუთიანი ხანძარმედეგი კედელი

ღერძის ხაზი

sc2

d.d. - 3

b. #749.7 m²

45.9m² 3.8 m²

1:100

შ.პ.ს '"ჯი ელექტრონიქსი"

ქალაქი თბილისი,

დასახლება Temqa, მიკრო

რაიონი XI, კვარტალი II,

"არაშენდა"ს მიმდებარედ

550 590 325 620 620 620 585 595 549

±0,00

+3,80

+7,00

+10,20

+13,40

+16,60

+19,80

+23,00

+26,20

+29,40

+32,60

+35,80

+521.9 +521.9

-2,80

±0,00

+3,80

+7,00

+10,20

+13,40

+16,60

+19,80

+23,00

+26,20

+29,40

+32,60

+35,80
1 476

793

+3,15

+4,90

+6,35

+11,30

+12,75

+17,70

+19,15

+24,10

+25,55

+30,50

+31,95

+36,60

+33,70 +33,82

+36,60

+39,10

-0,30

+0,60

+3,50

+4,40

+6,70

+7,60

+9,90

+10,80

+13,10

+14,00

+16,30

+17,20

+19,50

+20,40

+22,70

+23,60

+25,90

+26,80

+29,10

+30,00

+32,30

+33,20

+35,50

+36,90

+39,10

-0,30

-2,80 -2,79

-3,62

ღებვა (R.G.B 245.245.245) აგურით მოპირკეთებალითონის მოაჯირიმეტალო პლასტმასისი კარ-ფანჯარა მუქი ნაცრისფერი ჩართოთიხის ფაქტურის საფასადე ფილებით მოპირკეთება

1 2 3 4 5 6 7 8 9 10

1 2 3 4 5 6 7 8 9 10

დეტალი 1

დეტალი 2

დეტალი 1

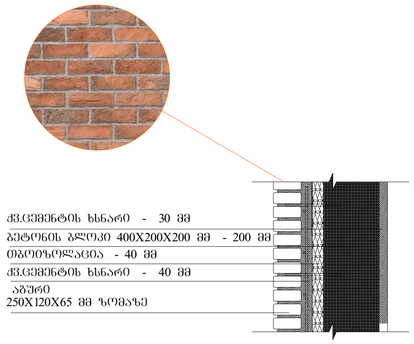

RGB 245.245.245

დეტალი 2

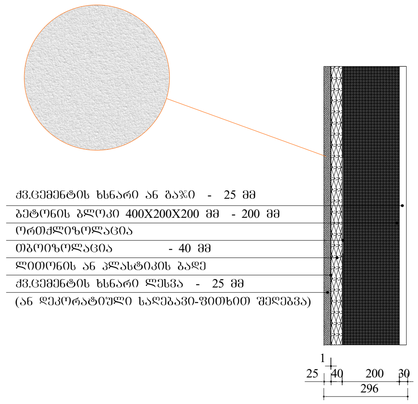

დეტალი 3

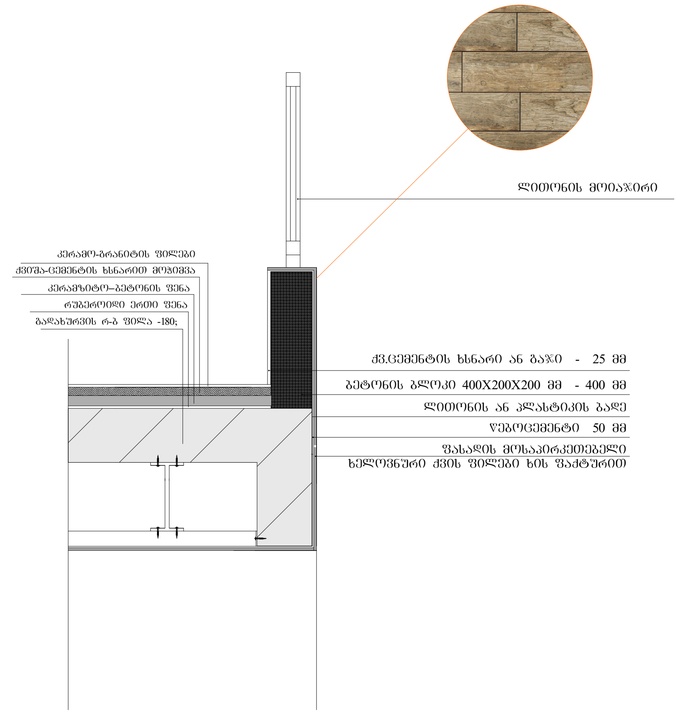

დეტალი 4

RGB 245.245.245

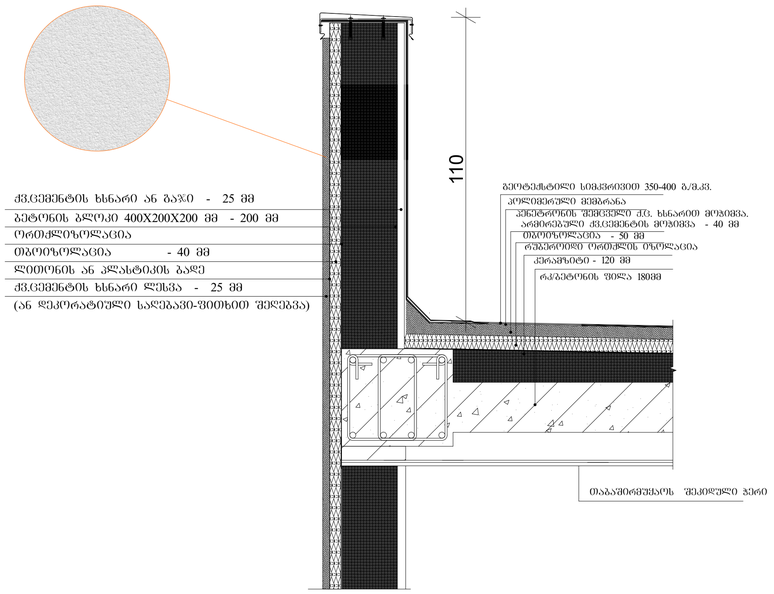
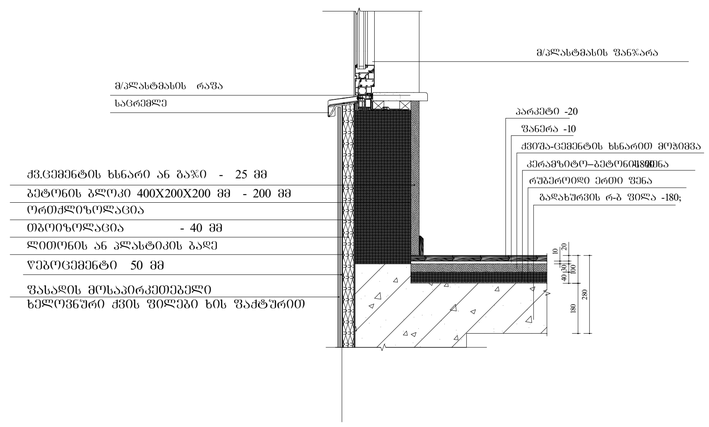
დეტალი 5