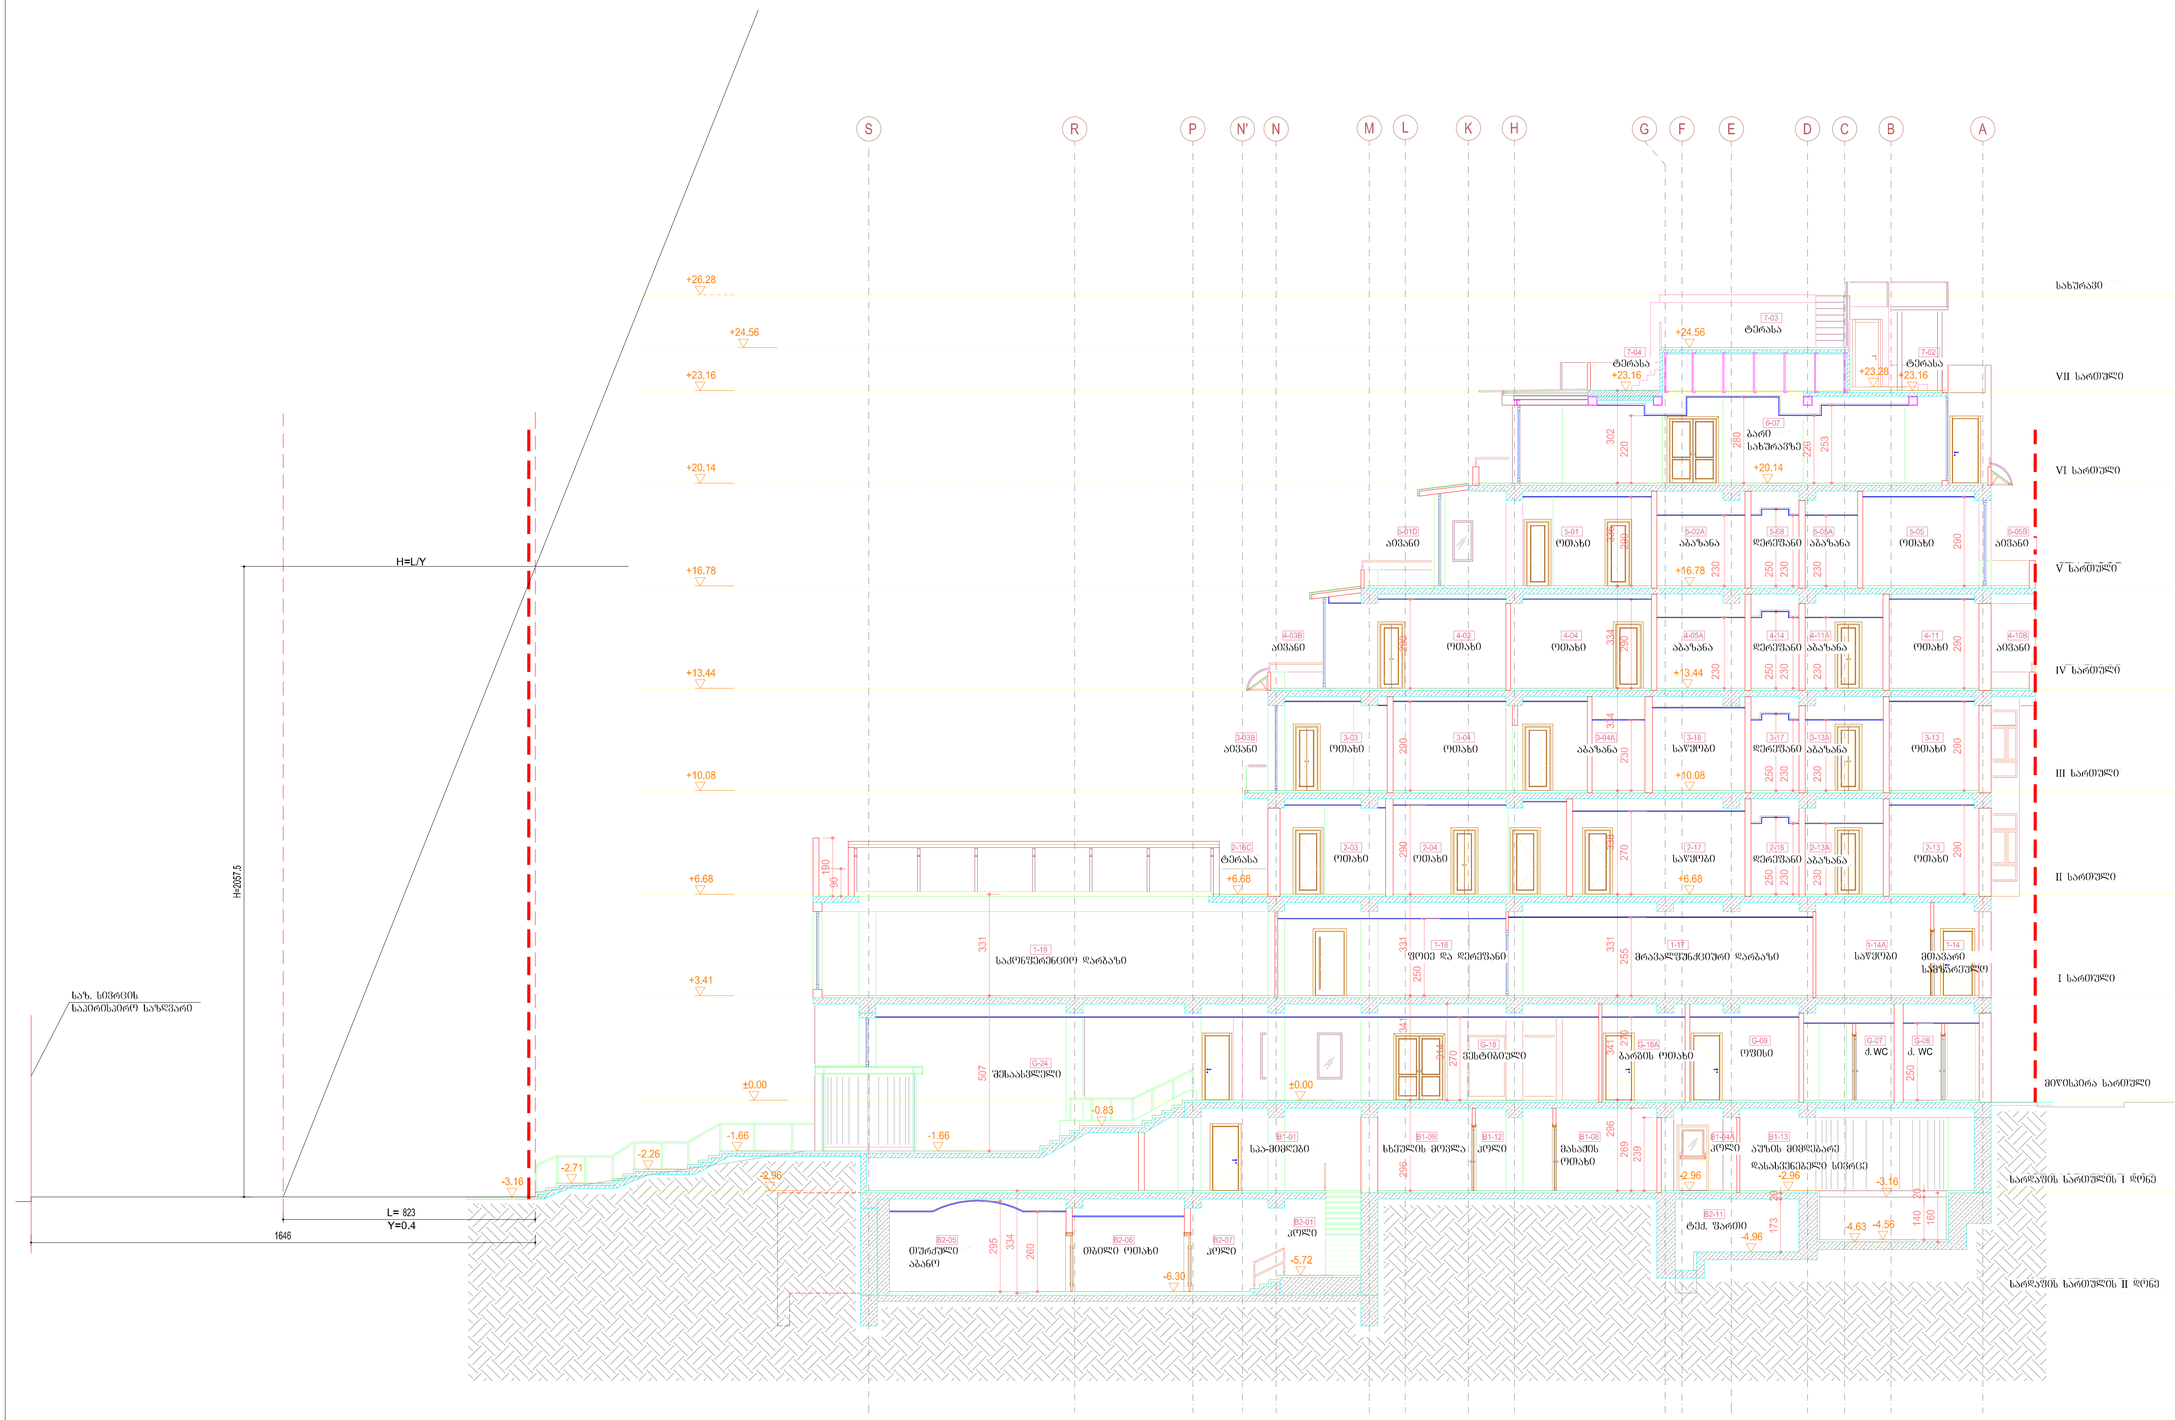

შენიშვნები:
1. ყველა ზომა გადამოწმდეს.
2. სარეზერვო ნომრები გამოყენებული იქნება ტექნიკური და დამხმარე საჭიროებისთვის.
ექსპლიკაცია:
პირობითი აღნიშვნები:
საკადასტრო საზღვარი
კომპანიის სახელწოდება:
შ.პ.ს. VERSAN
ქ. თბილისი, სამგორის რაიონი, ჯავახეთის ქ. №68
პროექტის სახელწოდება:
სასტუმრო "ძველი ბაქო" აბანოთუბანში
რეკონსტრუქციის (მიშენება-დაშენების) პროექტი
არქიტექტურული ნაწილი
ნახაზი:
ჭრილი B-B

დირექტორი:		მ. ბიძინაშვილი
დახაზა:		SERKAN ERDINC
შეამოწმა:		YAGMUR SATICI

მასშტაბი:	ფურცელი:	ფურცლები:	ფორმატი:
1:100	25	33	A1