
საქართველოს იუსტიციის სამინისტრო
საჯარო რეესტრის ეროვნული სააგენტო
საკადასტრო გეგმა

მიწის ნაკვეთის საკადასტრო კოდი: *81 08 17 232*
განცხადების რეგისტრაციის ნომერი: 892012166846
მიწის ნაკვეთის ფართობი: *1000* კვ.მ.
დანიშნულება: არასასოფლო-სამეურნეო
კატეგორია:
მომზადების თარიღი: 26.12.2012

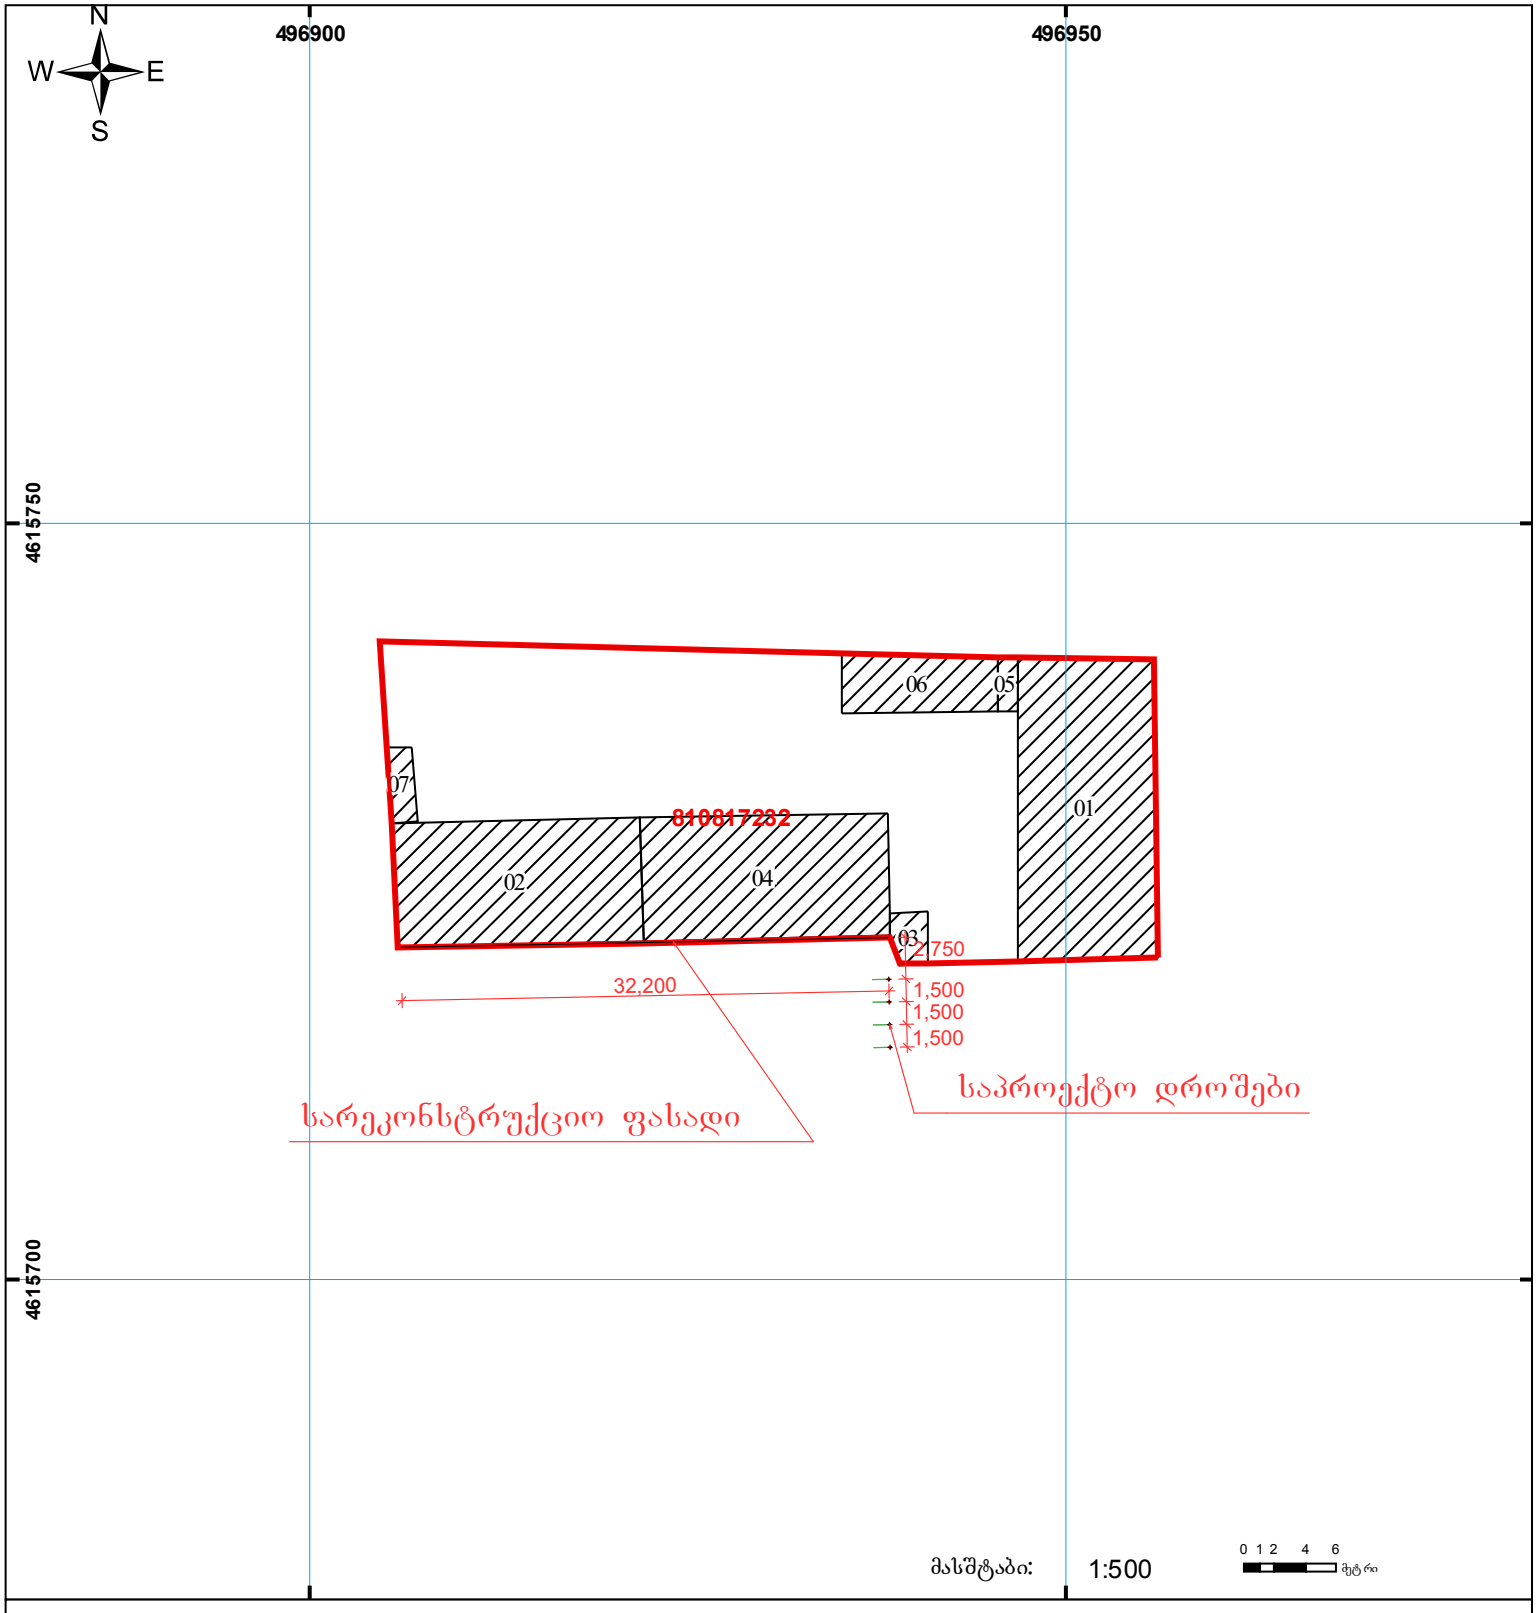

შენობა-ნაგებობა, პირობითი ნომერი/სართულიანობა
ვალდებულება
ხაზობრივი ნაგებობა
მიწის ნაკვეთის საკადასტრო საზღვარი
მშენებარე ნაგებობა
სახელმწიფო ტყის ფონდი
UTM (საერთაშორისო) სისტემის კოორდ.

საჯარო რეესტრის ეროვნული სააგენტო: თბილისი 0102 წმ. ნიკოლოზის/ნ. ჩხეიძის ქ. 2 ტელ: (995 32) 91 04 27; ფაქსი: (995 32) 91 03 41
გარდაბანის სარეგისტრაციო სამსახური. ქ. გარდაბანი, 1003 დავით აღმაშენებლის ქ. № 73
www.napr.gov.ge

ფოტომონტაჟი




ფოტომონტაჟი



ფოტომონტაჟი



სარეკონსტრუქციო ფასადი, არსებული მდგომარეობა მ. 1:100

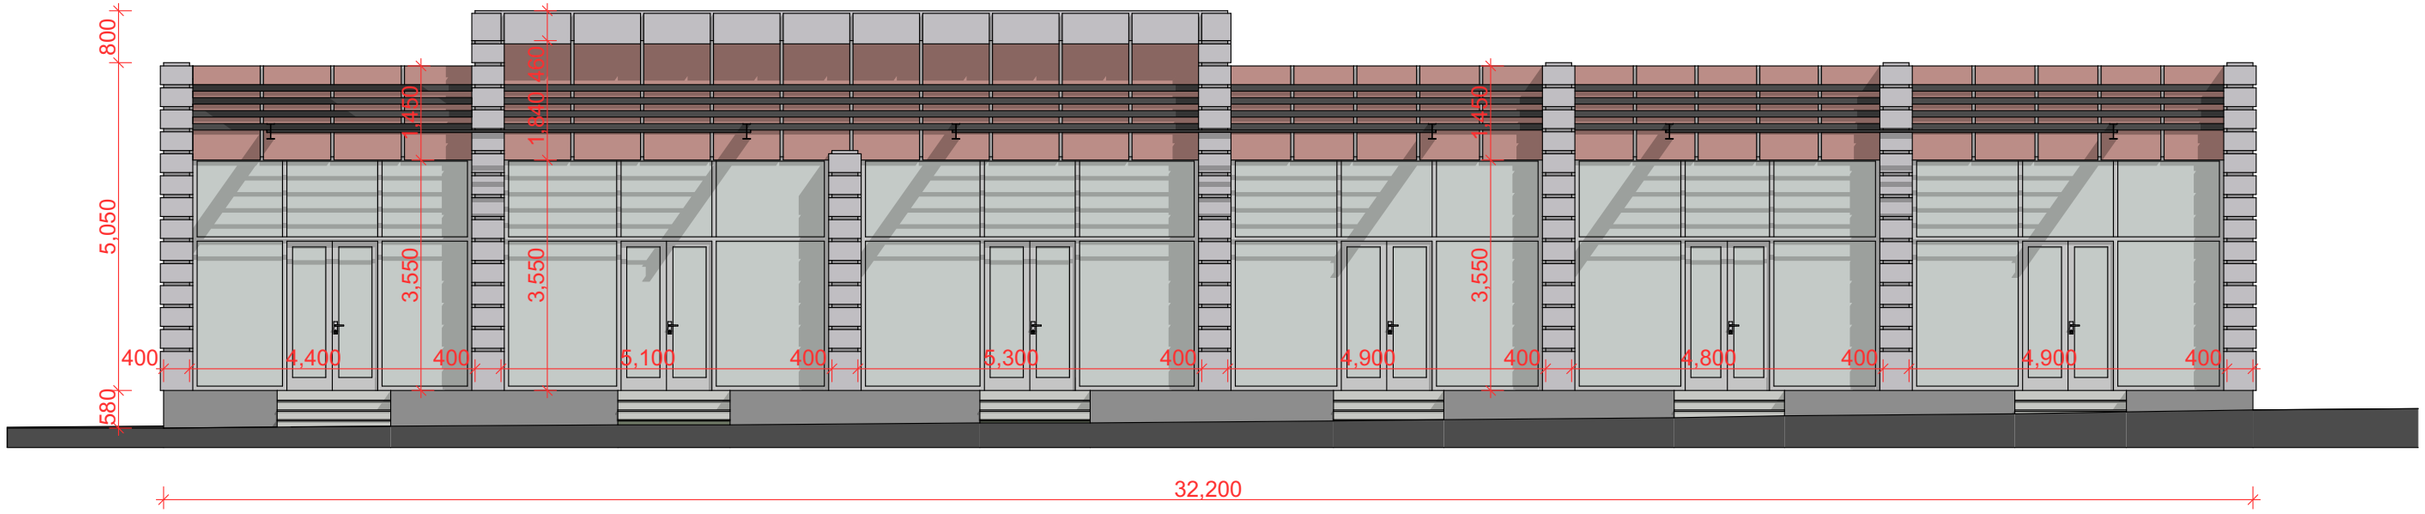

სარეკონსტრუქციო ფასადი, საპროექტო ვარიანტი მ. 1:100



