
კროკები ±0.00 ნიშნულზე

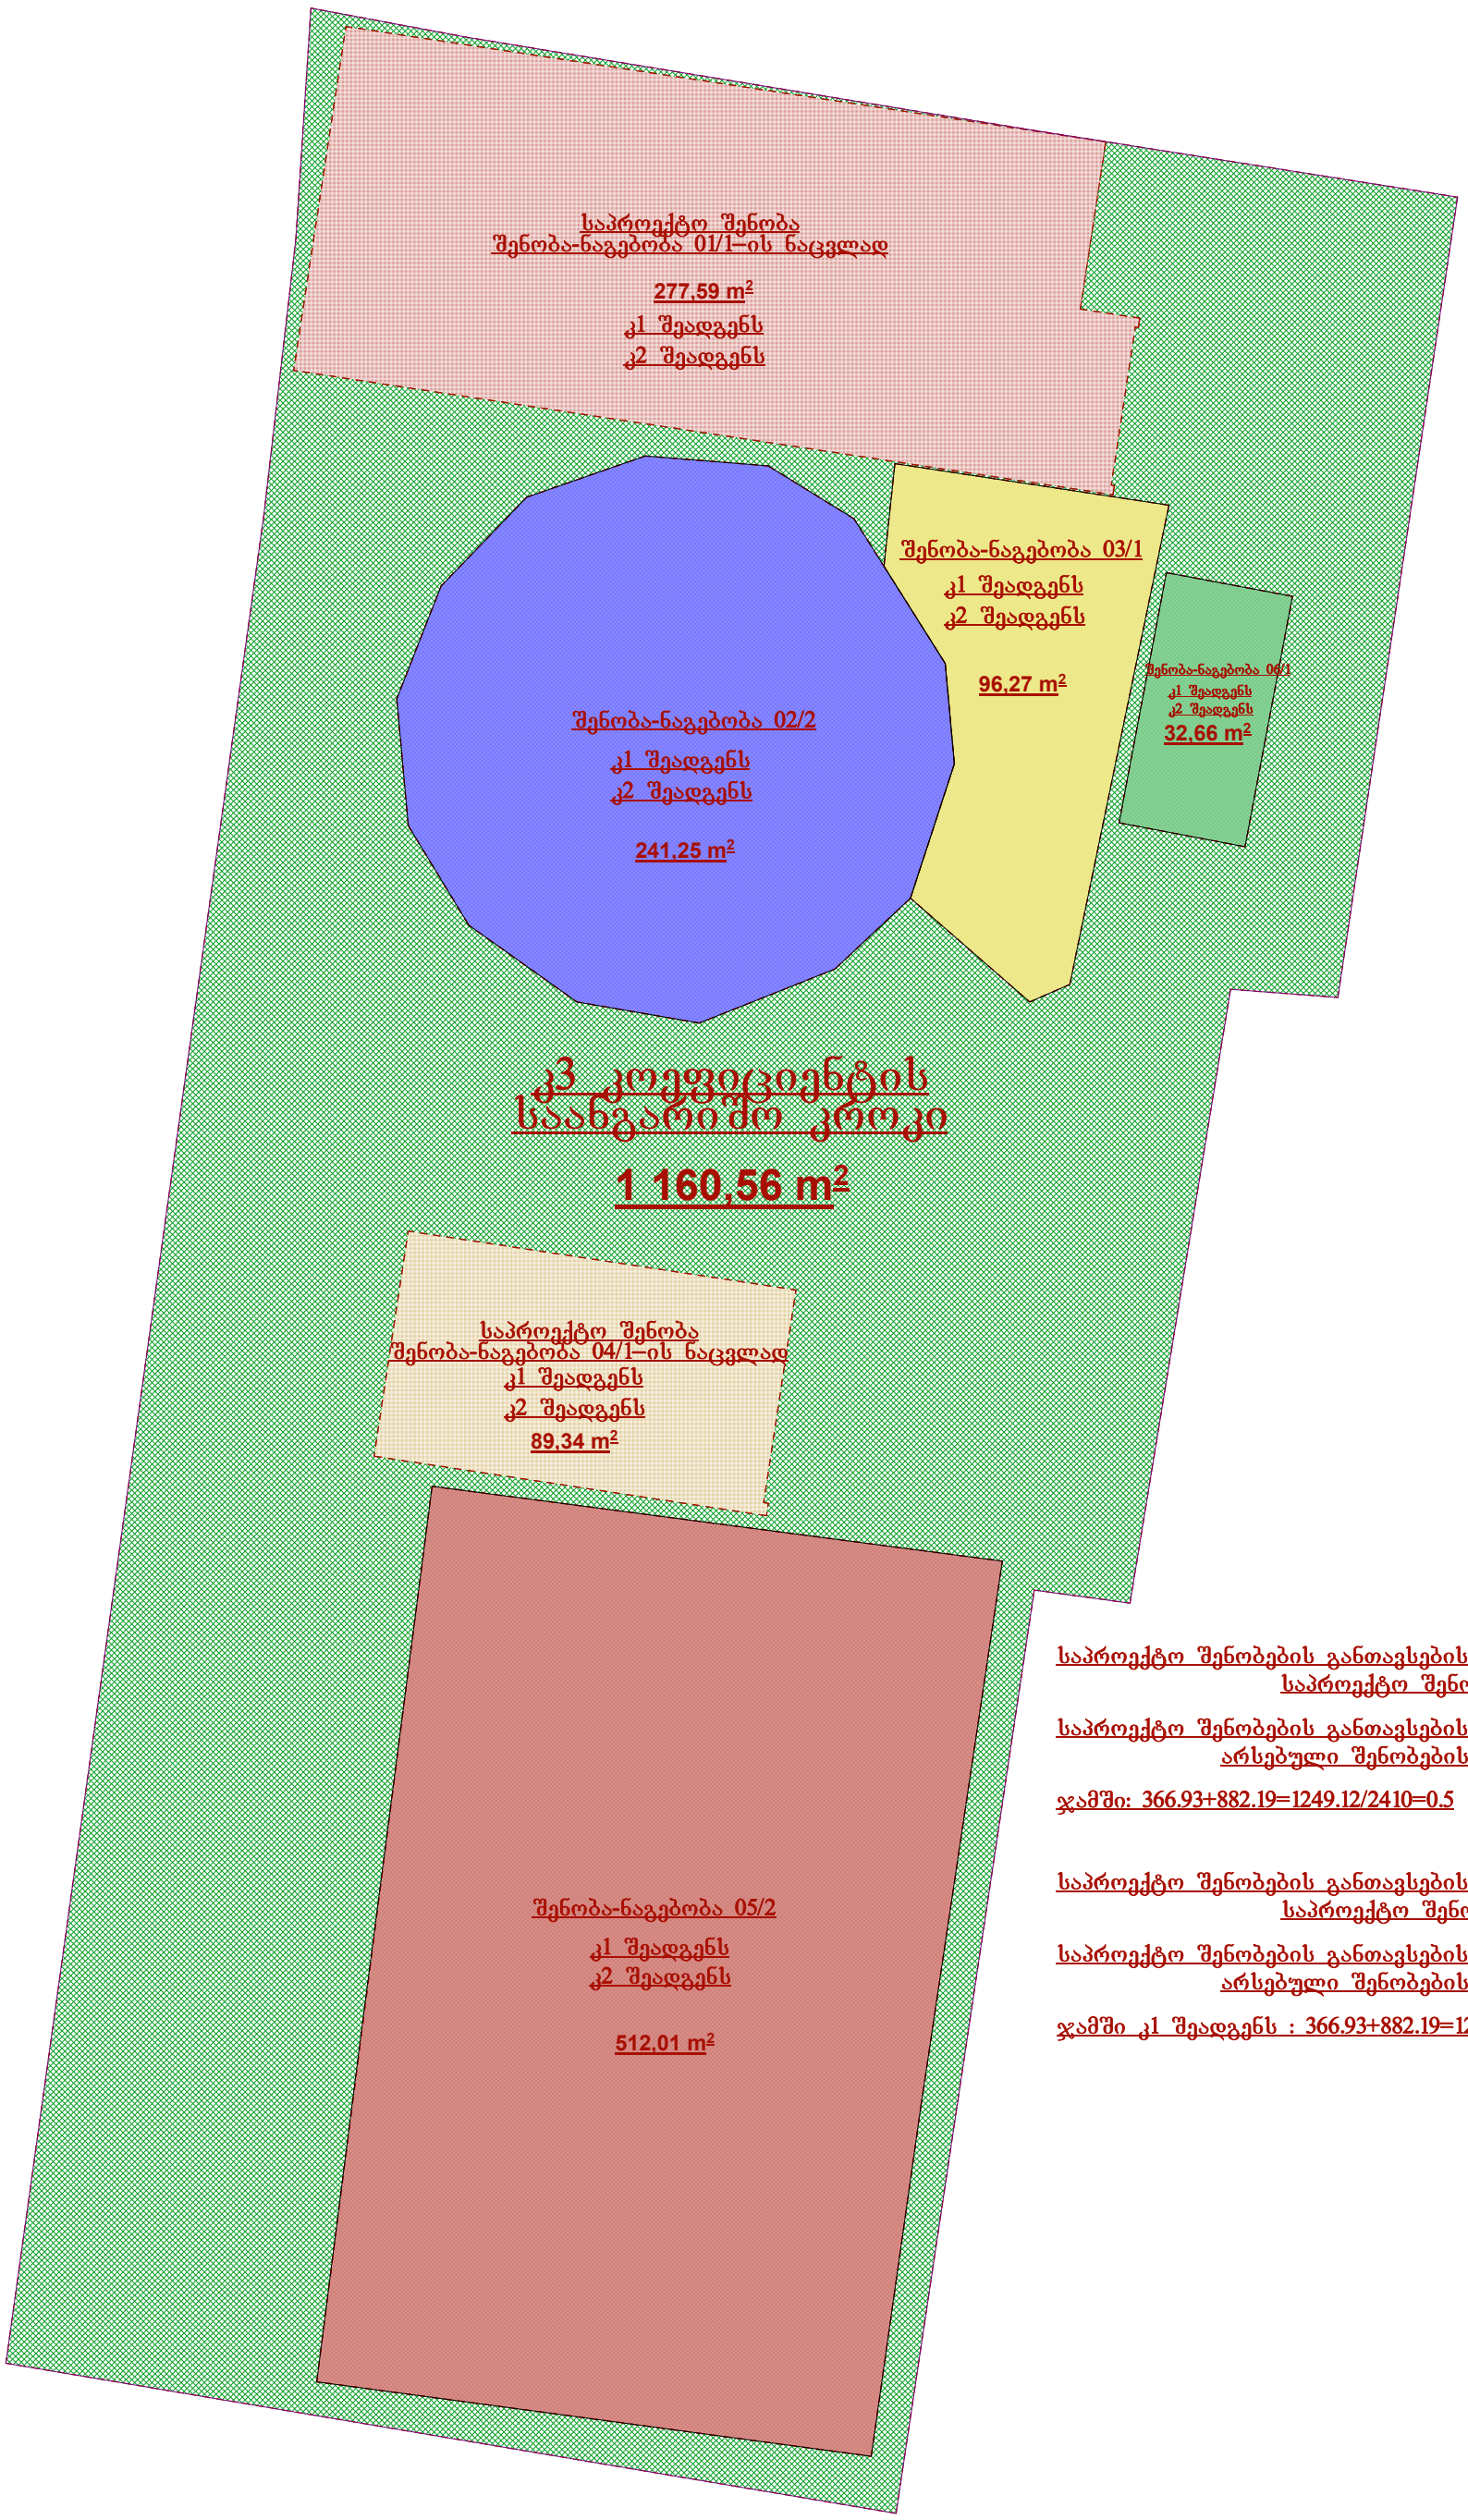

საპროექტო შენობების განთავსების შემდგომ კ1 კოეფიციენტი შეადგენს
საპროექტო შენობების = 366.93 მ²

საპროექტო შენობების განთავსების შემდგომ კ1 კოეფიციენტი შეადგენს
არსებული შენობების შენობების = 882.19 მ²


ჯამში: 366.93+882.19=1249.12/2410=0.5

საპროექტო შენობების განთავსების შემდგომ კ2 კოეფიციენტი შეადგენს
საპროექტო შენობების = 366.93 მ²

საპროექტო შენობების განთავსების შემდგომ კ1 კოეფიციენტი შეადგენს
არსებული შენობების შენობების = 882.19 მ²

ჯამში კ1 შეადგენს : 366.93+882.19=1249.12/2410=0.5

კროკები +3.10 ნიშნულზე

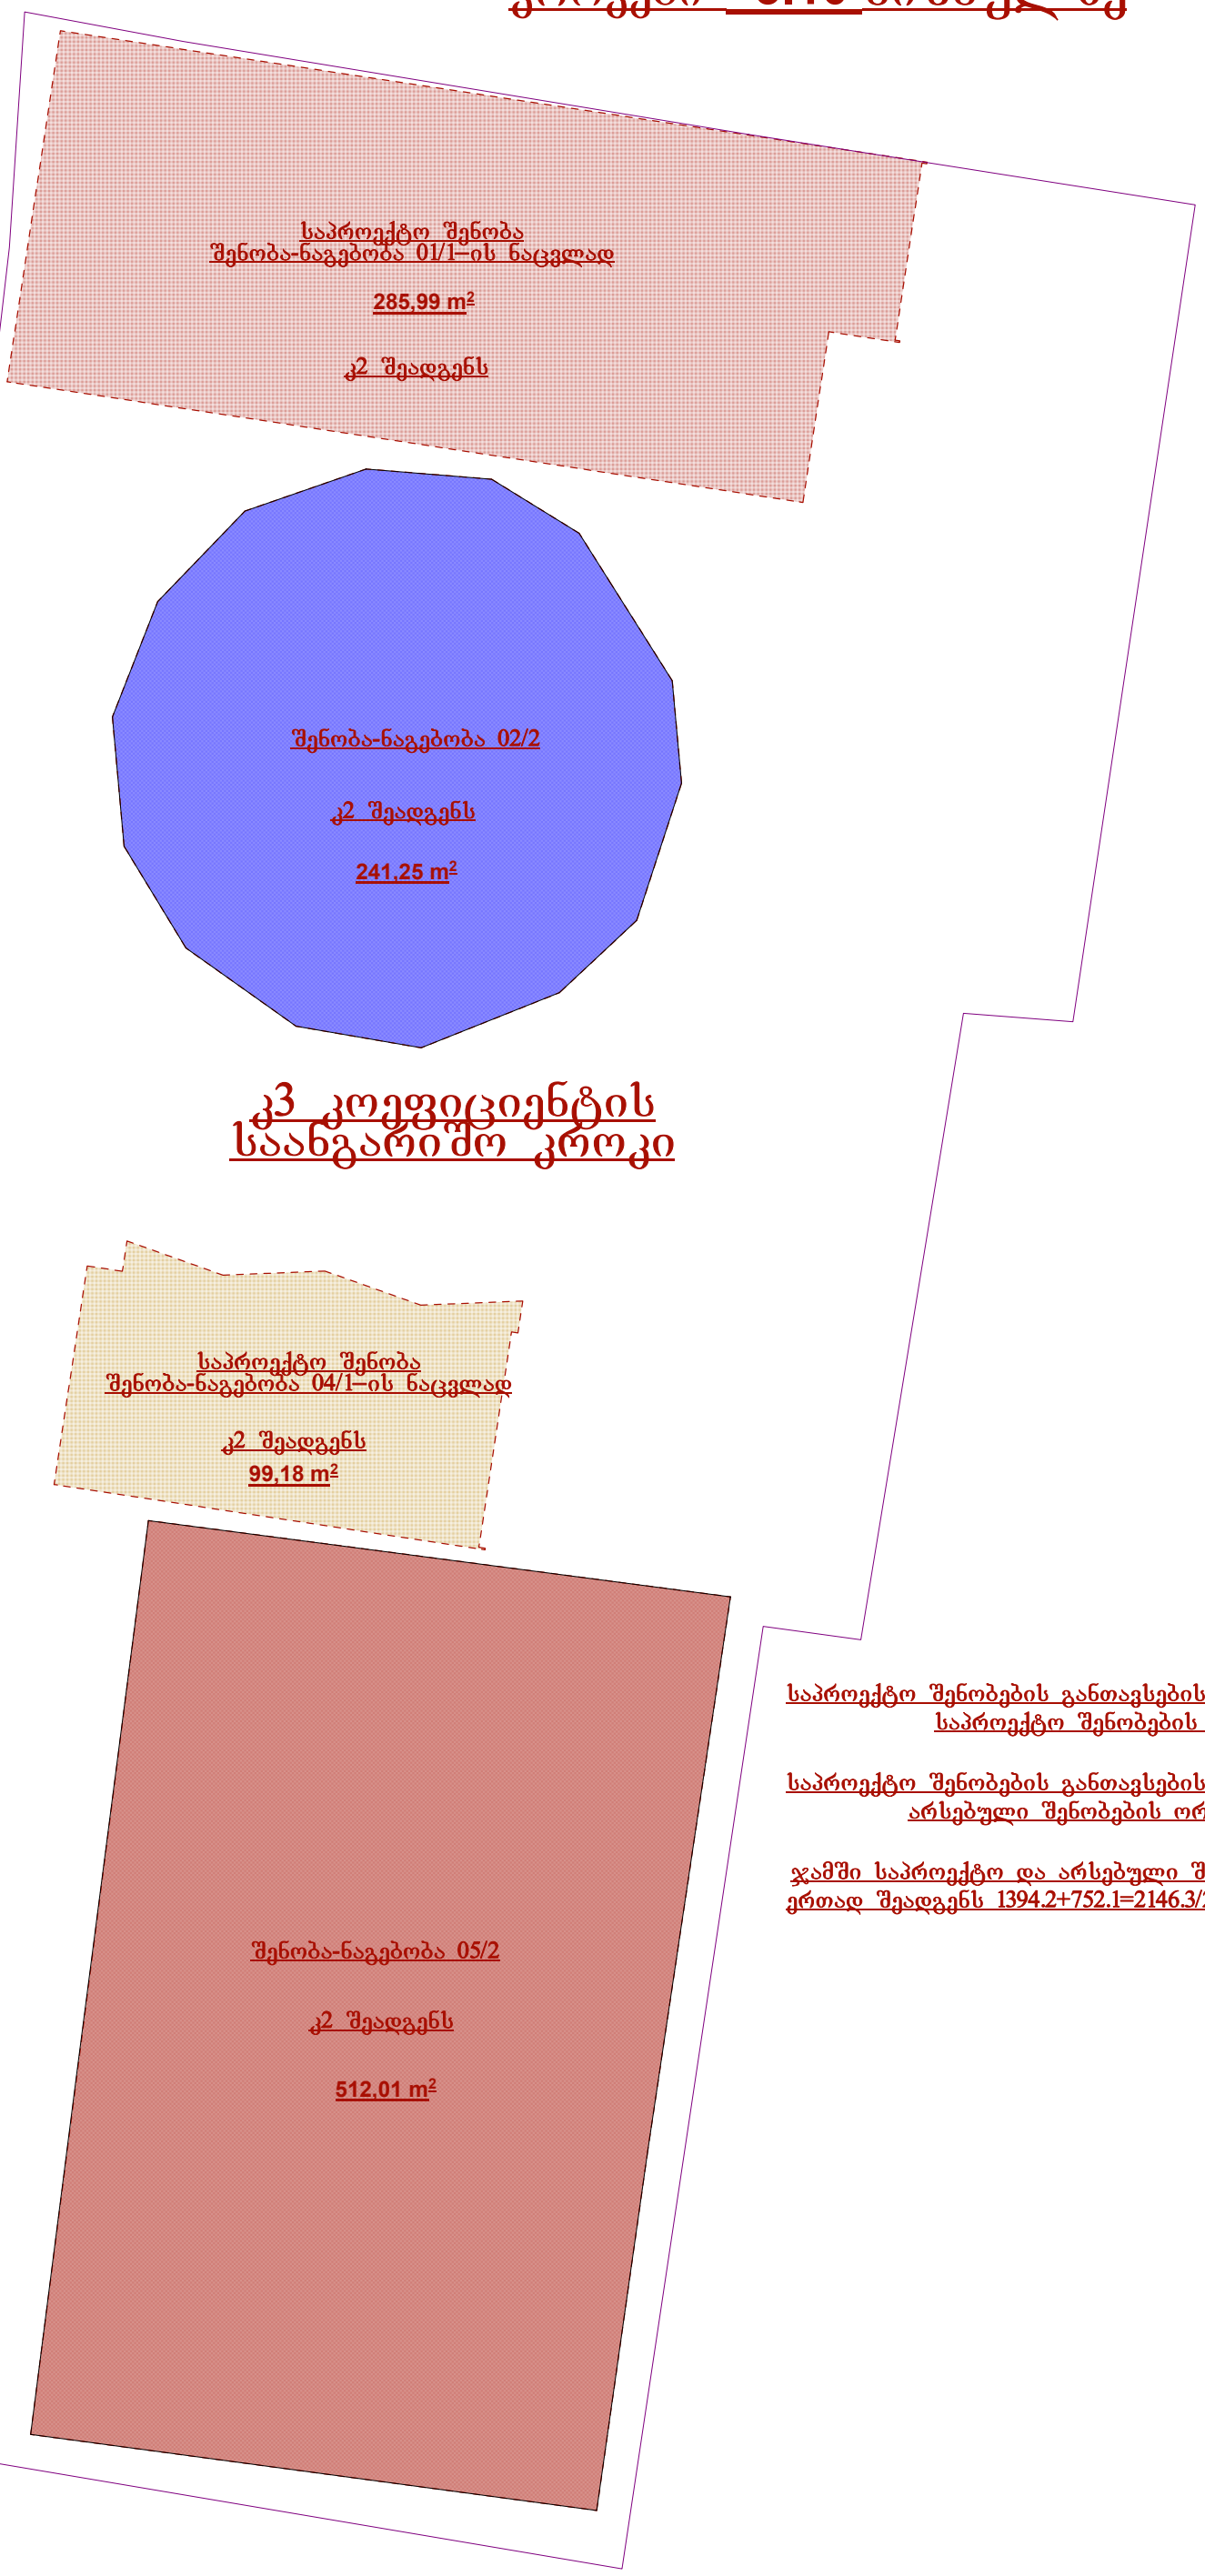

კ3 კოეფიციენტის საანგარიშო კროკი


საპროექტო შენობების განთავსების შემდგომ კ2 კოეფიციენტი შეადგენს
საპროექტო შენობების = 366.93+385.17 = 752.1 მ²

საპროექტო შენობების განთავსების შემდგომ კ2 კოეფიციენტი შეადგენს
არსებული შენობების ორივე სართულზე = 1394.2 მ²

ჯამში საპროექტო და არსებული შენობების
ერთად შეადგენს 1394.2+752.1=2146.3/2410 = 0.9

ქ.თბილისი ანა პოლიტკოვსკაიას ქუჩა №17
(ს/კ: 01.14.05.006.120)
შენობა-ნაგებობა 01/1

გეგმა ±0.00 ნიშნულზე

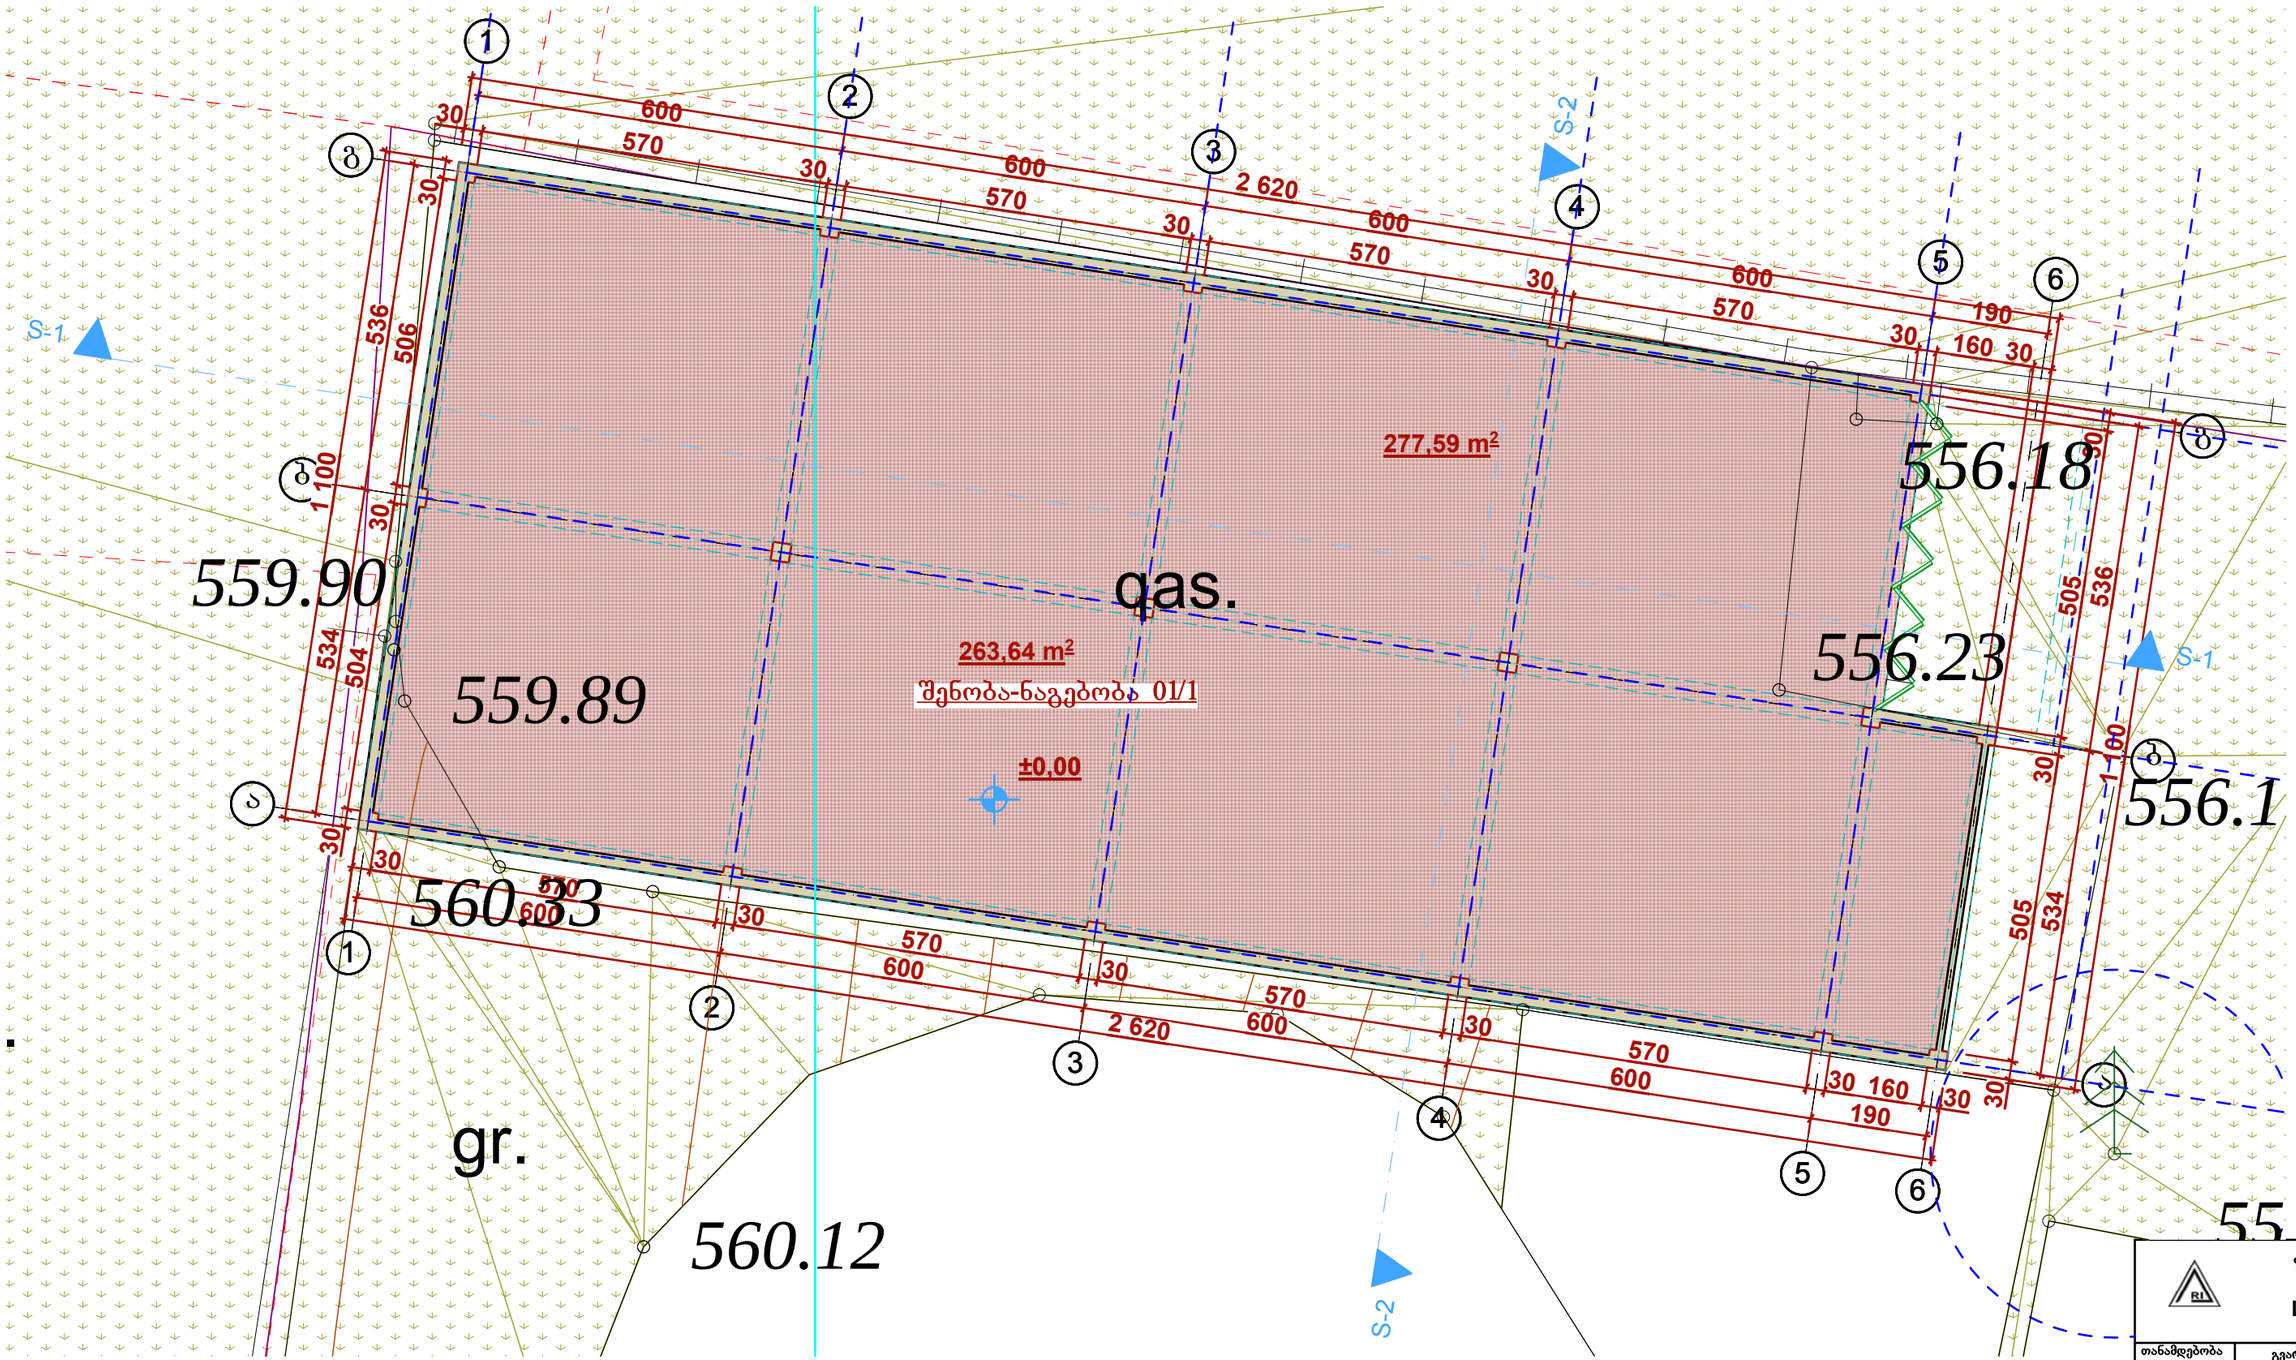


შ.პ.ს. "არი"
L.T.D. "ARI"

თანამდებობა	გვარი	ხელმოწერა
დირექტორი	გ. ჯანიაშვილი	
არქიტექტორი	გ. ჯანიაშვილი	
შეასრულა	გ.ჯანიაშვილი	
დამკვეთი	შპს"ექსინპრო"	
თარიღი	20.02.2020	
საერთო ფართი	551.73 მ²	

შენიშვნა: არამზიდი კონსტრუქციები შეყვანილია საერთო ფართში

ქ.თბილისი ანა პოლიტკოვსკაიას ქუჩა №17
(ს/კ: 01.14.05.006.120)
შენობა-ნაგებობა 01/1

გეგმა **+3.10** ნიშნულზე

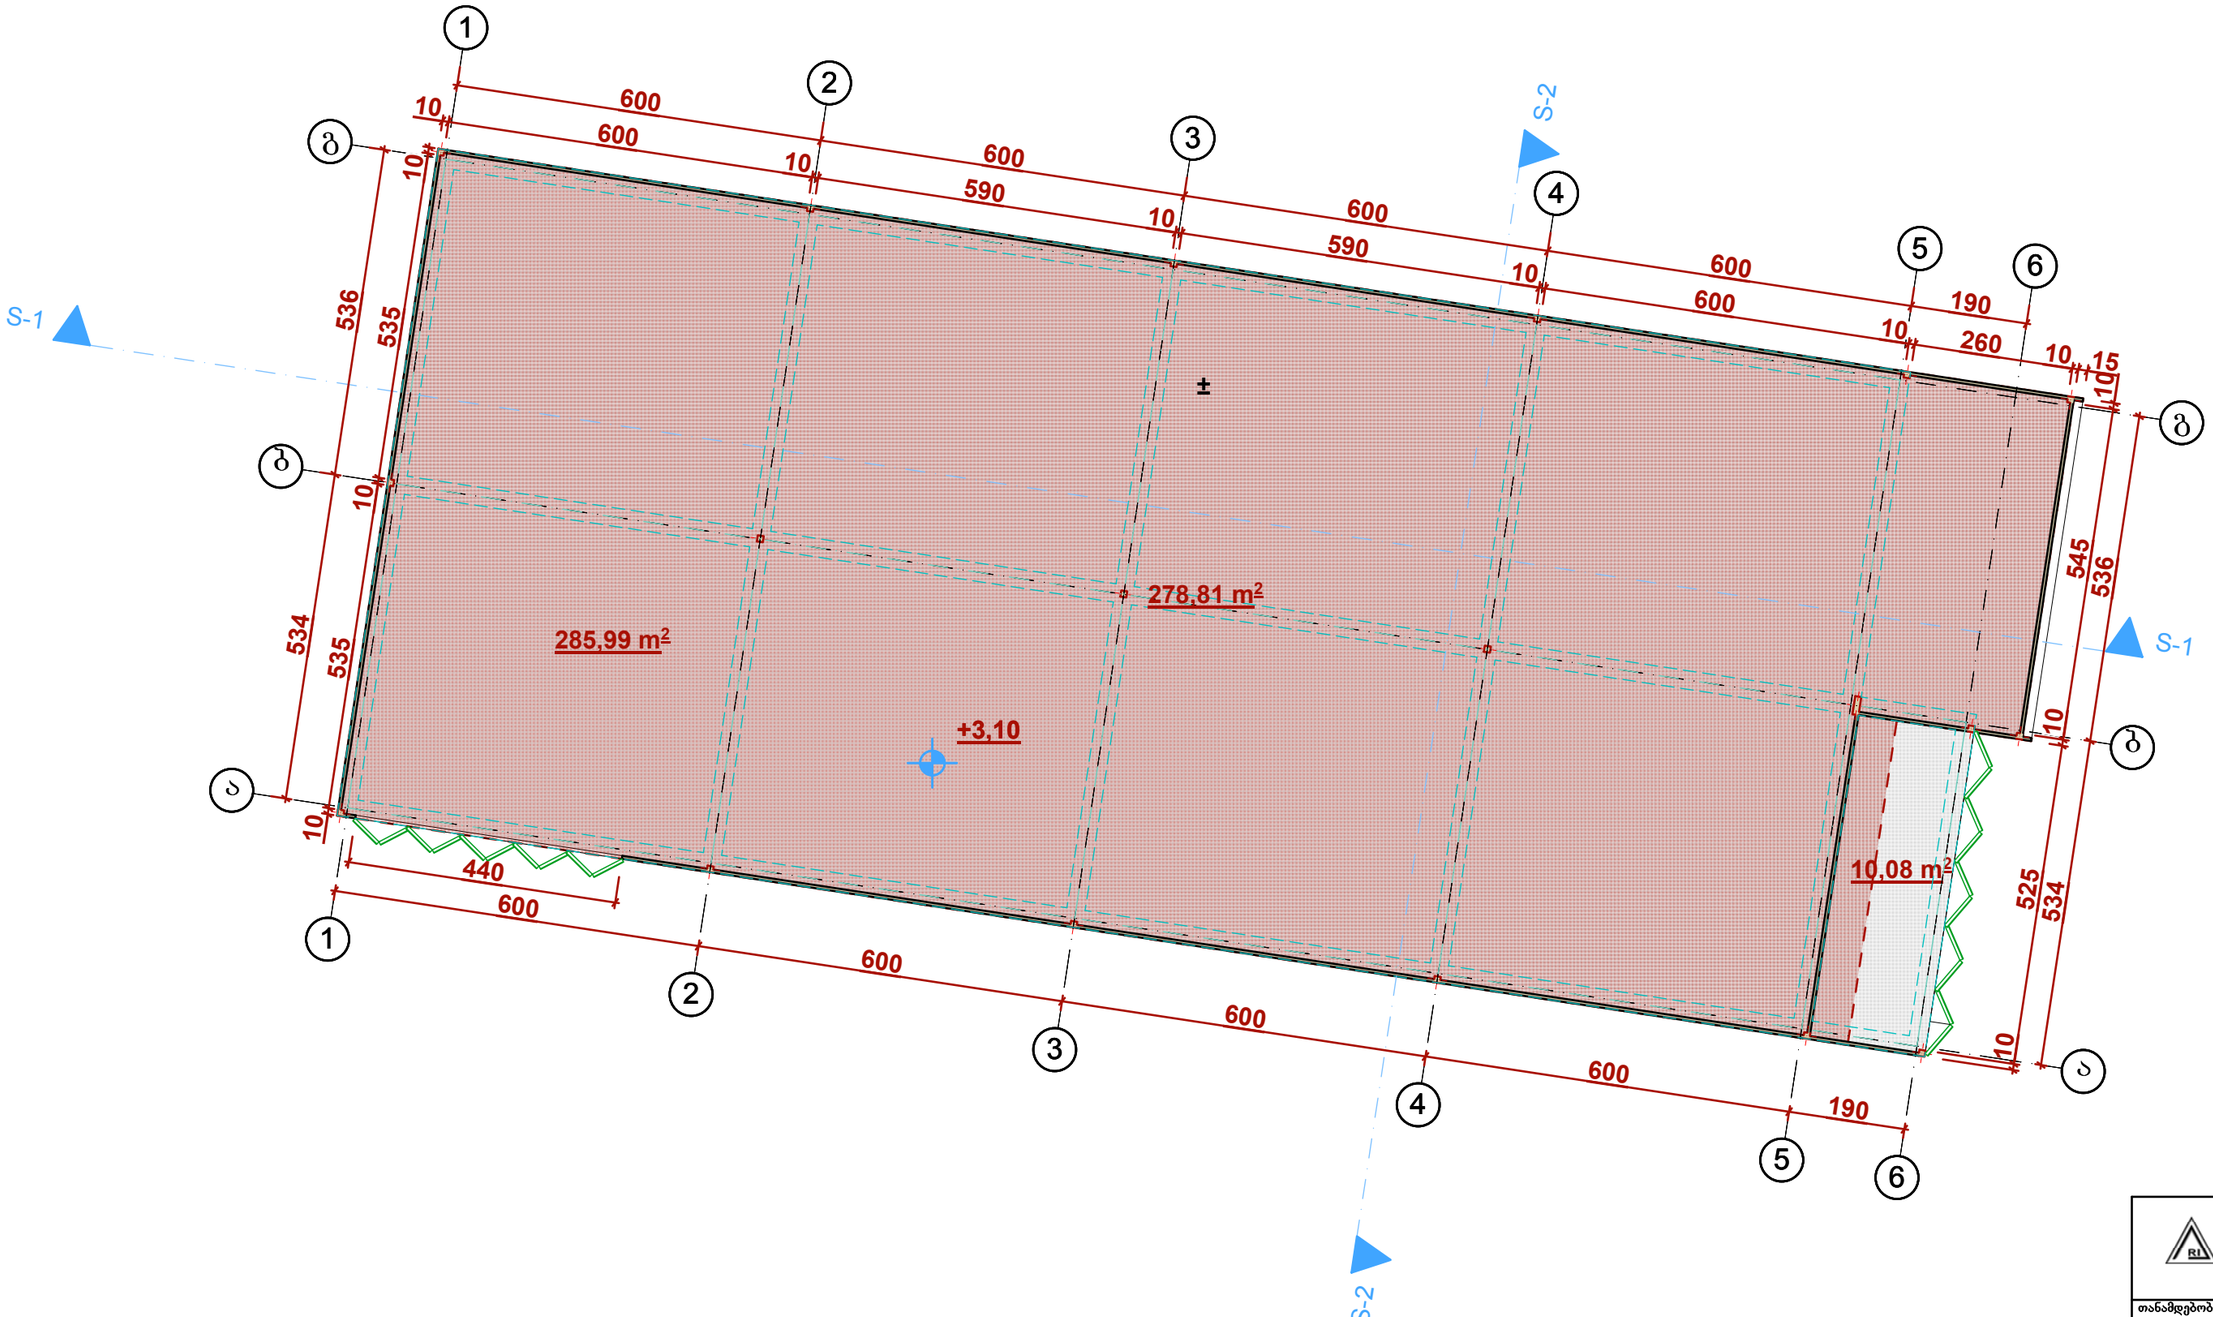


შენიშვნა: არამზიდი კონსტრუქციები შეყვანილია საერთო ფართში

შ.პ.ს. "არი"
L.T.D. "ARI"

თანამდებობა	გვარი	ხელმოწერა
დირექტორი	გ. ჯანიაშვილი	
არქიტექტორი	გ. ჯანიაშვილი	
შეასრულა	გ.ჯანიაშვილი	
დამკვეთი	შპს"ექსინპრო"	
თარიღი	20.02.2020	
საერთო ფართი	551.73 მ²	

ქ.თბილისი ანა პოლიტკოვსკაიას ქუჩა №17
(ს/კ: 01.14.05.006.120)
შენობა-ნაგებობა 01/1

გეგმა **+8.90** ნიშნულზე

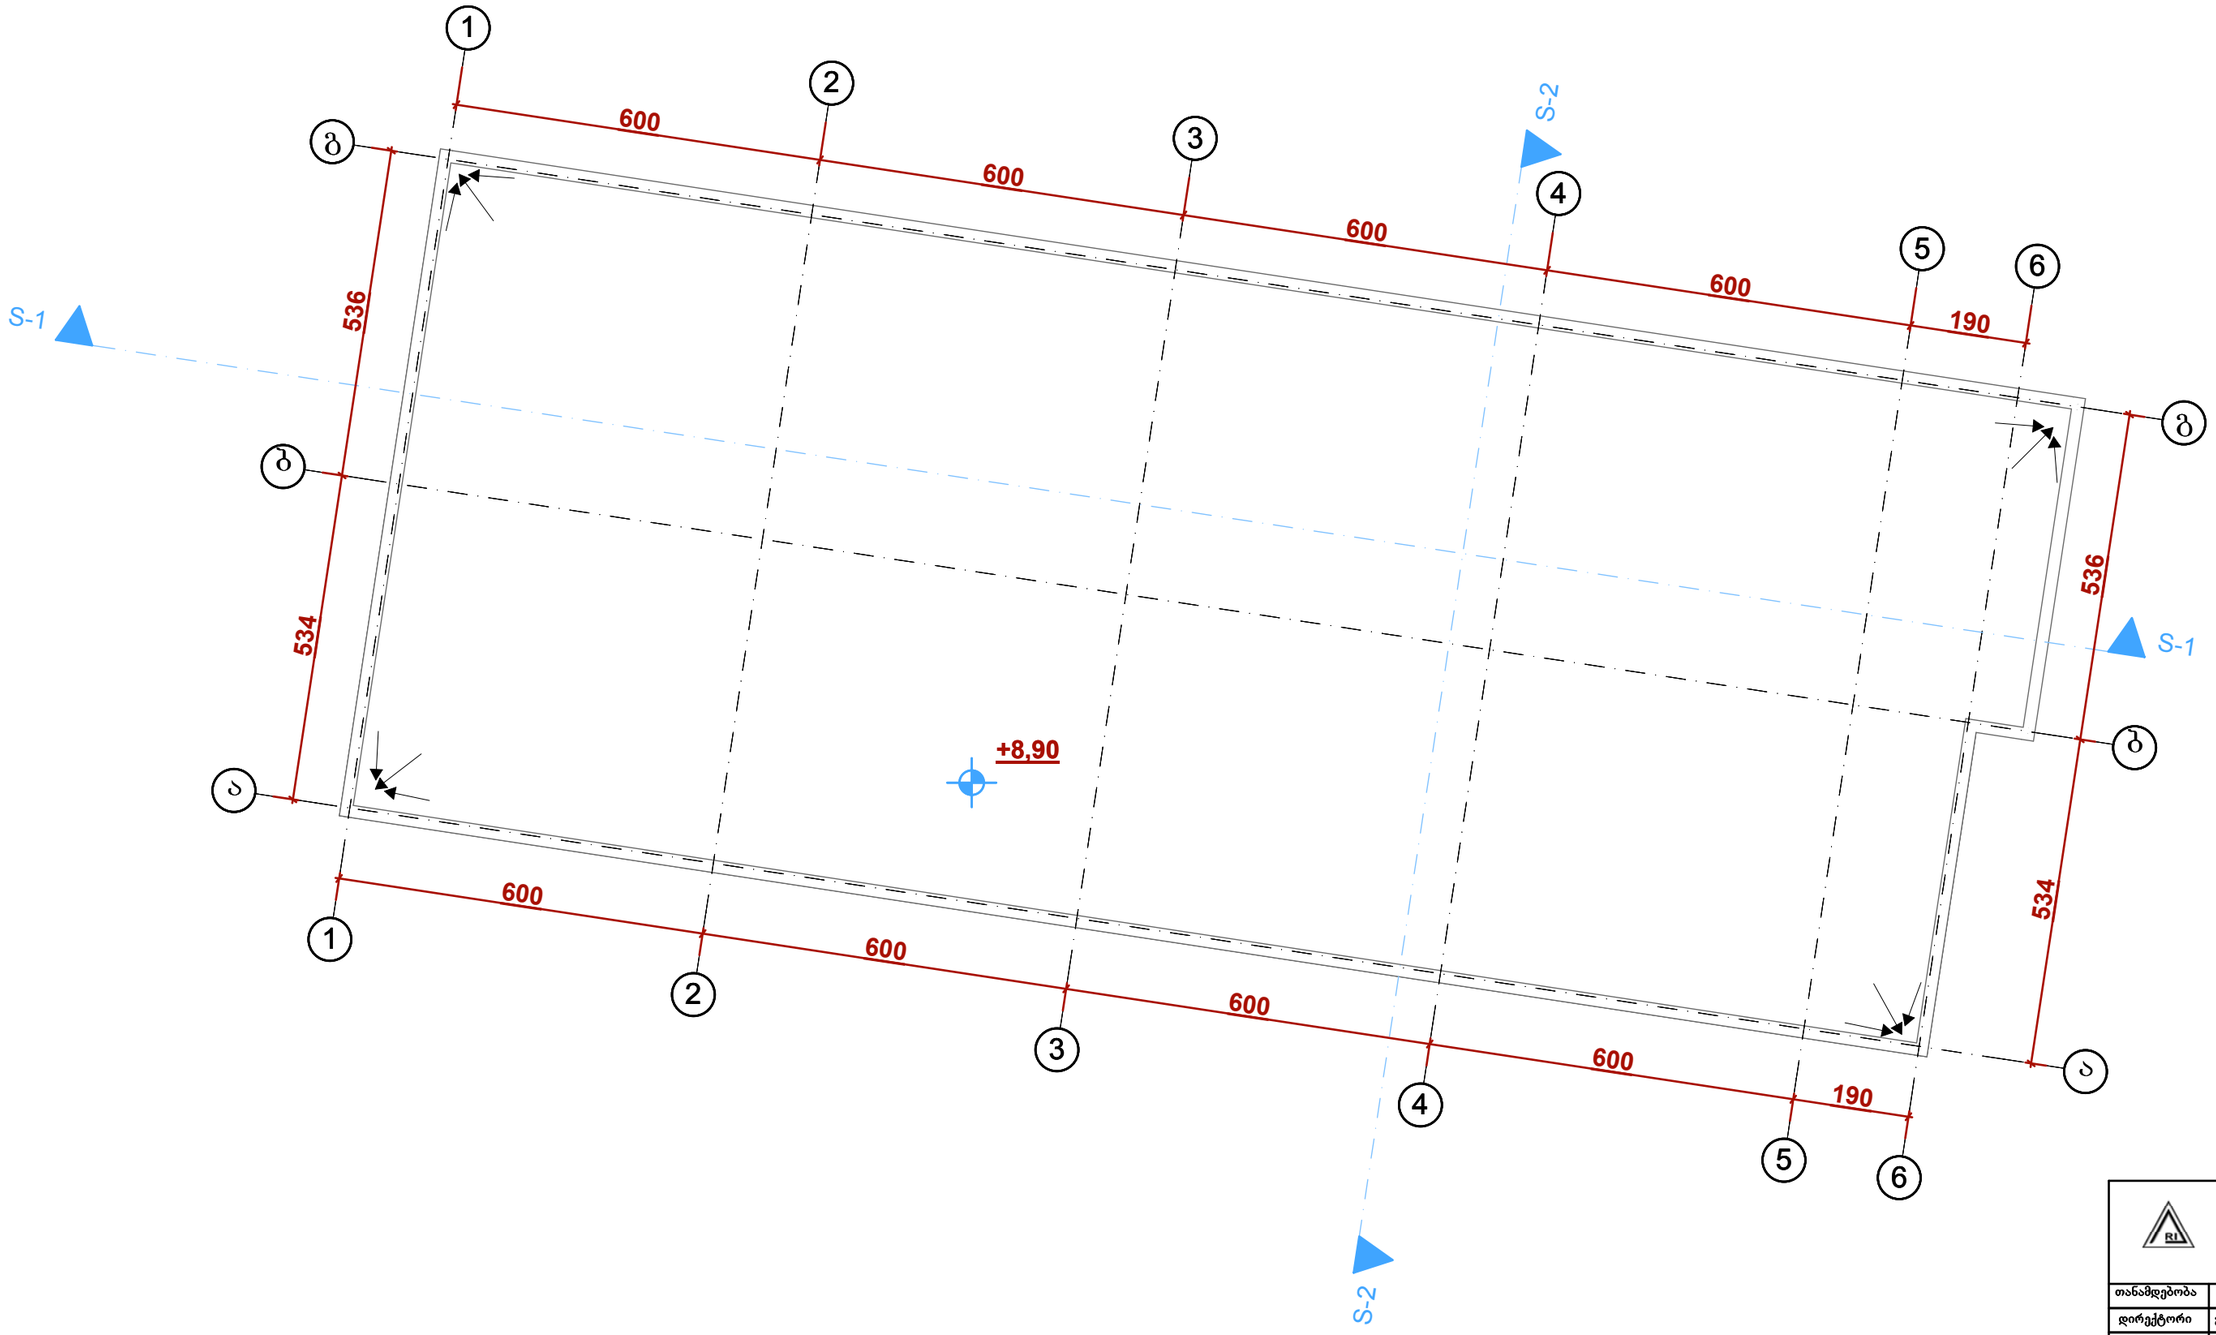


შენიშვნა: არამზიდი კონსტრუქციები შეყვანილია საერთო ფართში

შ.პ.ს. "არი"	L.T.D. "ARI"

თანამდებობა	გვარი	ხელმოწერა
დირექტორი	გ. ჯანიაშვილი	
არქიტექტორი	გ. ჯანიაშვილი	
შეასრულა	გ.ჯანიაშვილი	
დამკვეთი	შპს"ექსინპრო"	
თარიღი	20.02.2020	
საერთო ფართი	551.73 მ²	

ქ.თბილისი ანა პოლიტკოვსკაიას ქუჩა №17
(ს/კ: 01.14.05.006.120)
შენობა-ნაგებობა 04/1

გეგმა ±0.00 ნიშნულზე

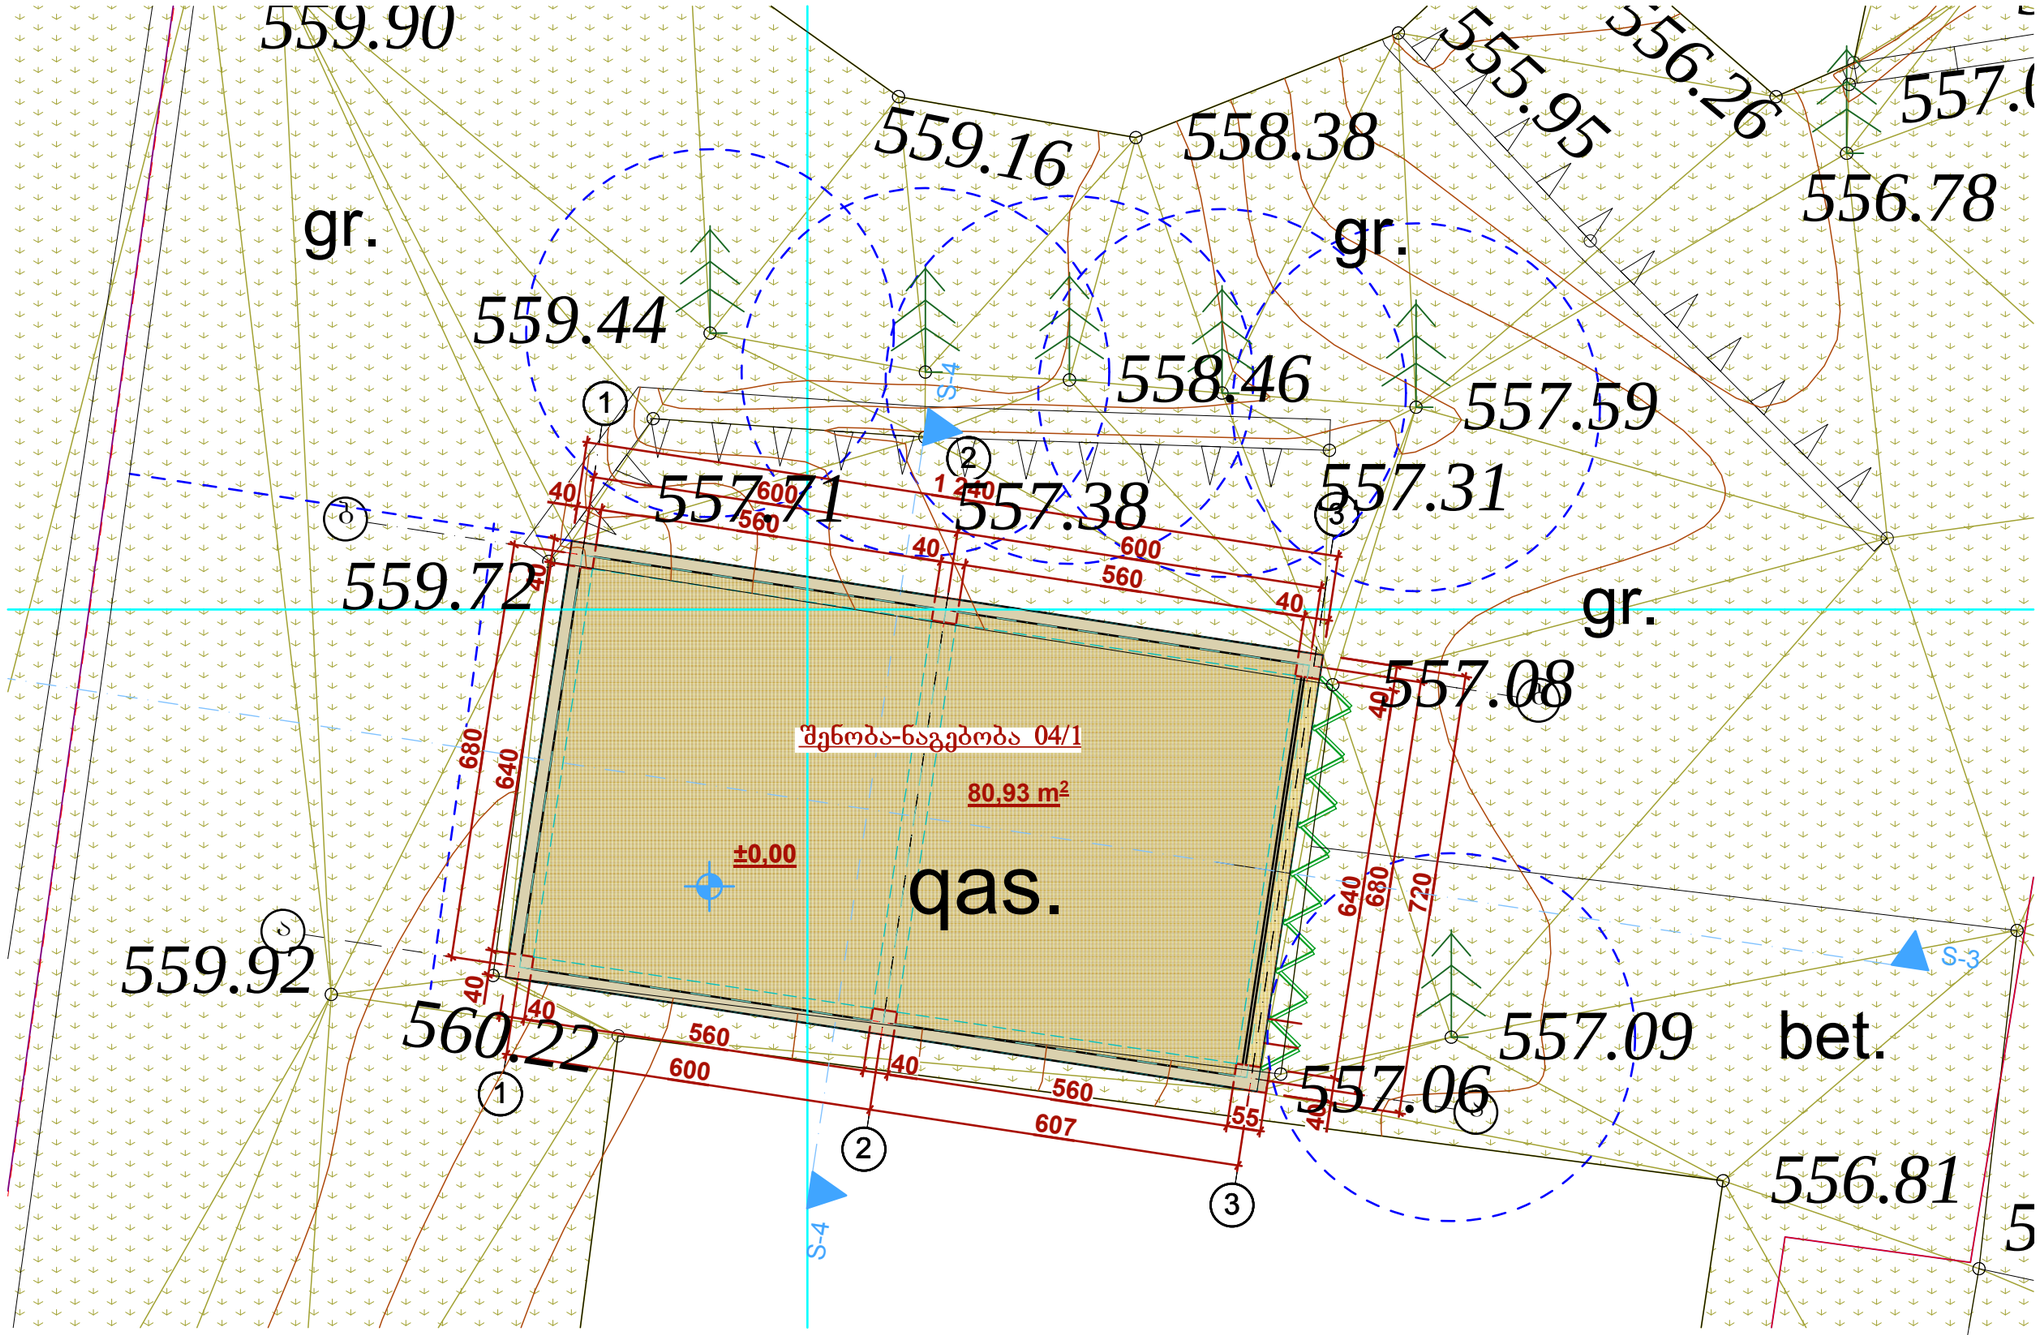


შენიშვნა: არამზიდი კონსტრუქციები შეყვანილია საერთო ფართში

შ.პ.ს. "არი" L.T.D. "ARI"		
თანამდებობა	გვარი	ხელმოწერა
დირექტორი	გ. ჯანიაშვილი	
არქიტექტორი	გ. ჯანიაშვილი	
შესრულა	გ.ჯანიაშვილი	
დამკვეთი	შპს"ექსინპრო"	
თარიღი	20.02.2020	
საერთო ფართი	170.55 მ²	

ქ.თბილისი ანა პოლიტკოვსკაიას ქუჩა №17
(ს/კ: 01.14.05.006.120)
შენობა-ნაგებობა 04/1

გეგმა **+3.10** ნიშნულზე

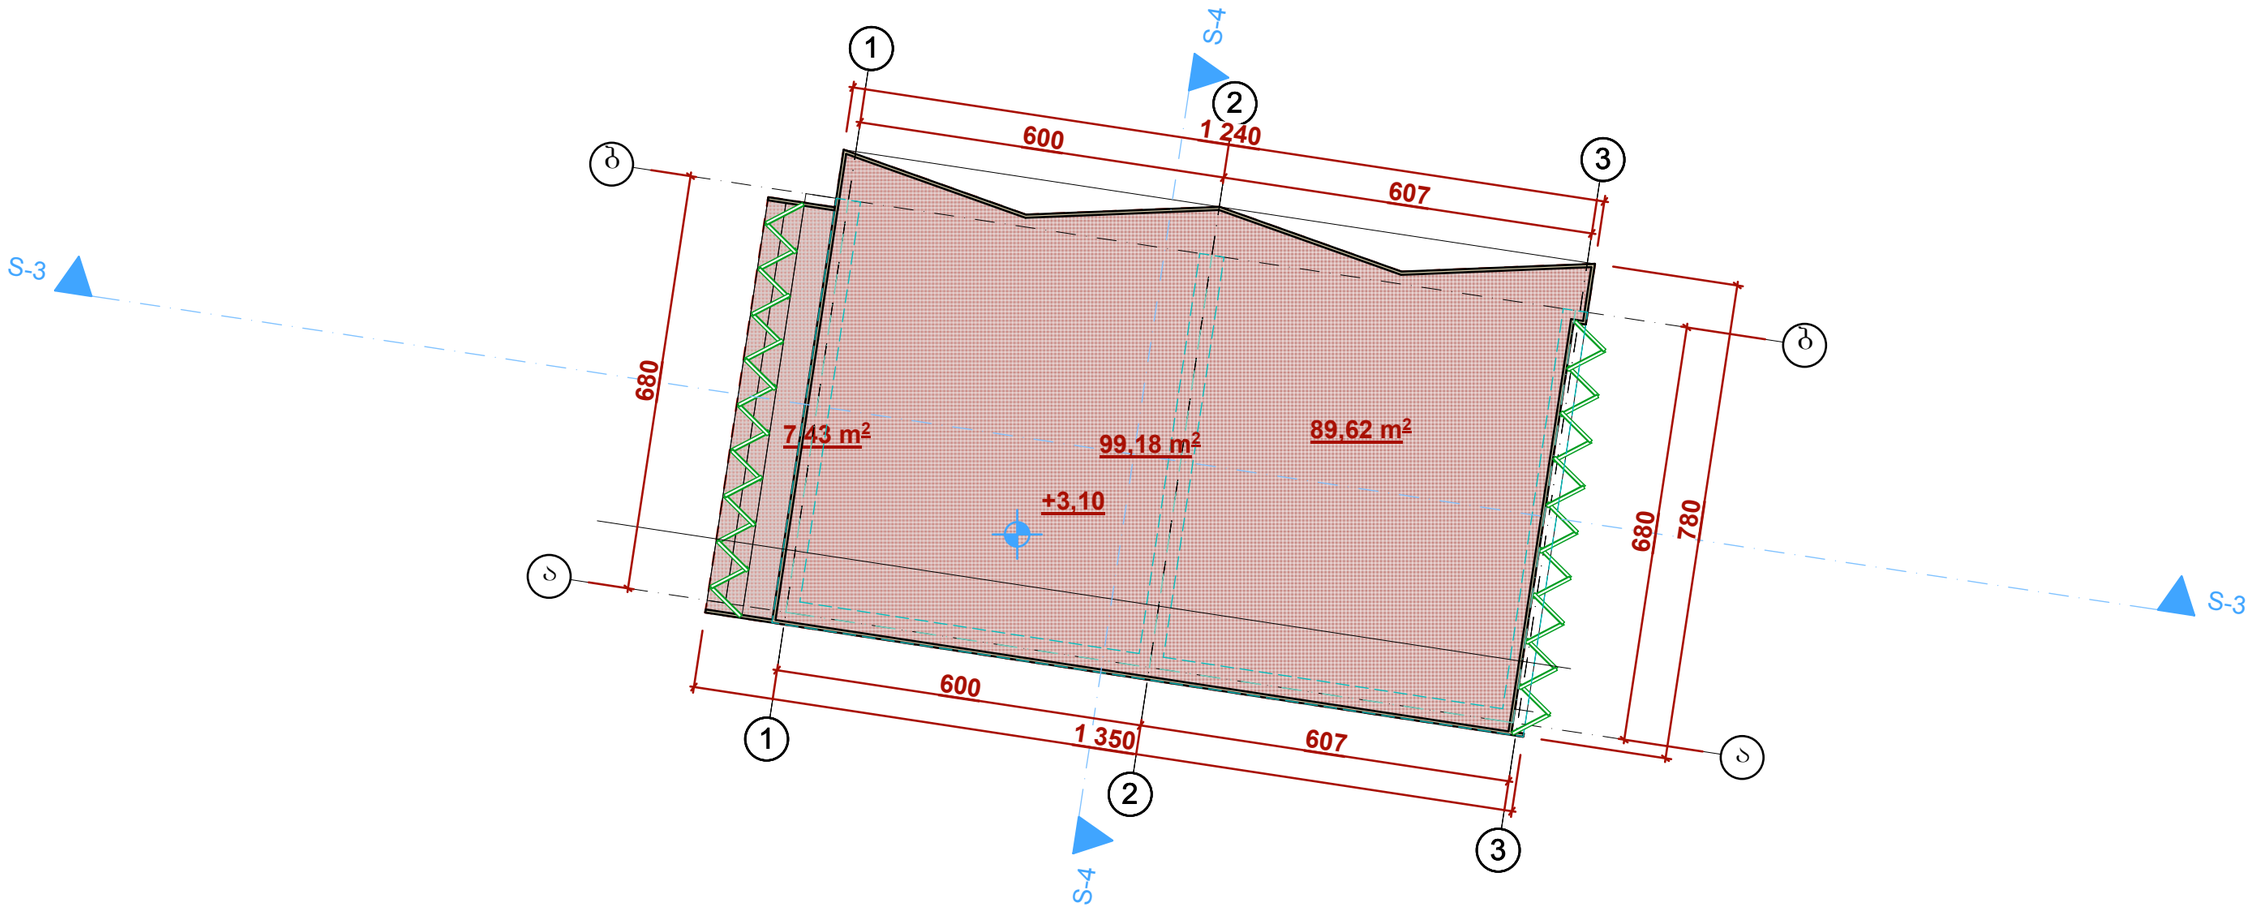


შენიშვნა: არამზიდი კონსტრუქციები შეყვანილია საერთო ფართში

შ.პ.ს. "არი"
L.T.D. "ARI"

თანამდებობა	გვარი	ხელმოწერა
დირექტორი	გ. ჯანიაშვილი	
არქიტექტორი	გ. ჯანიაშვილი	
შეასრულა	გ.ჯანიაშვილი	
დამკვეთი	შპს"ექსინპრო"	
თარიღი	20.02.2020	
საერთო ფართი	170.55 მ²	

ქ.თბილისი ანა პოლიტკოვსკაიას ქუჩა №17
(ს/კ: 01.14.05.006.120)
შენობა-ნაგებობა 04/1

გეგმა **+8.90** ნიშნულზე

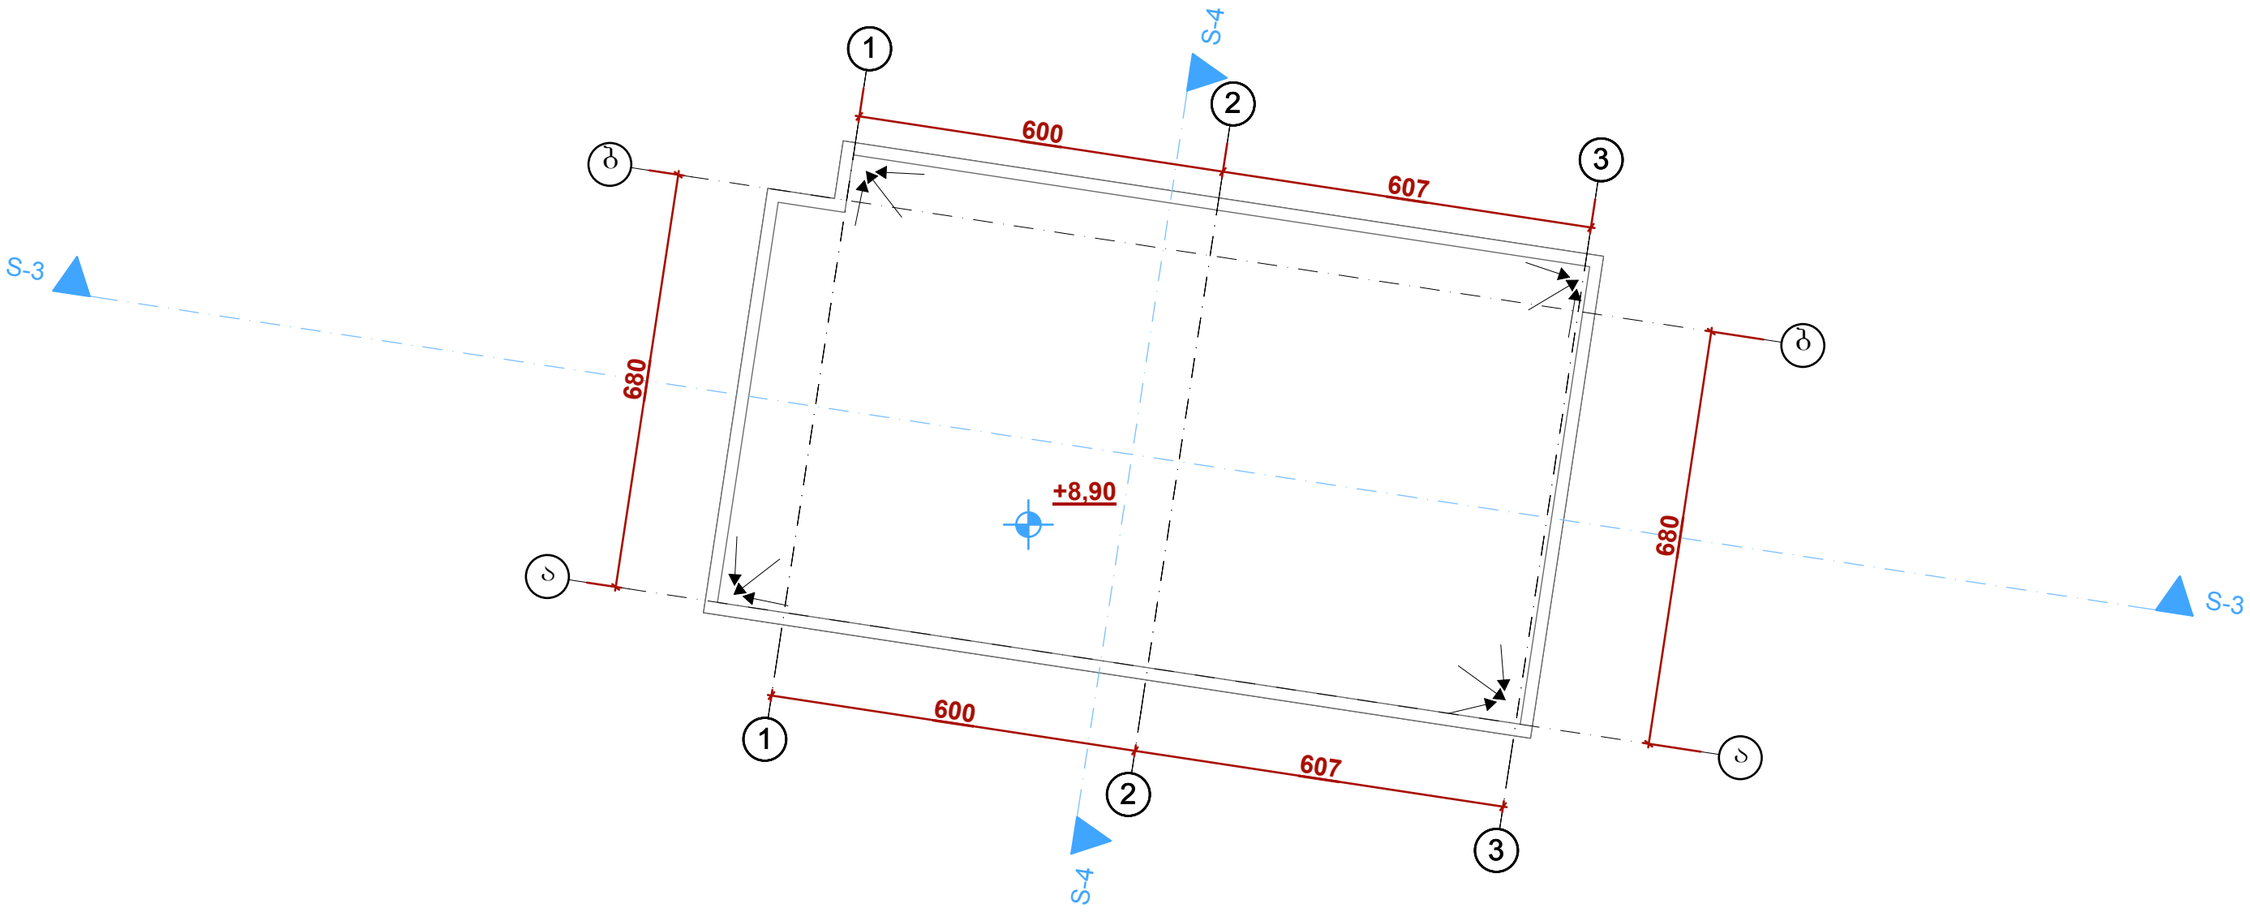

შენიშვნა: არამზიდი კონსტრუქციები შეყვანილია საერთო ფართში

შ.პ.ს. "არი" L.T.D. "ARI"		
თანამდებობა	გვარი	ხელმოწერა
დირექტორი	გ. ჯანიაშვილი	
არქიტექტორი	გ. ჯანიაშვილი	
შეასრულა	გ.ჯანიაშვილი	
დამკვეთი	შპს"ექსინპრო"	
თარიღი	20.02.2020	
საერთო ფართი	170.55 მ²	