მშენებარე საცხოვრებელი კომპლექსი ქ. ობილისში, ნუცუბიძის ფერდობის III მ/რ-ში. კორპუსი №2

სამუშაოთა წარმოების კალენდარული გეგმა

მშენებლობის ხანგრძლივობა – 23 თვე

№№ რიგი	ობიექტების და სამუშაოების დასახელება	ხანგრძლივობა (თვე)	სამუშაოთა წარმოების გრაფიკი																						
			I წელი												II წელი										
			თვეები												თვეები										
			I	II	III	IV	V	VI	VII	VIII	IX	X	XI	XII	XIII	XIV	XV	XVI	XVII	XVIII	XIX	XX	XXI	XXII	XXIII
1	2	3	4	5	6	7	8	9	10	11	12	13	14	15	16	17	18	19	20	21	22	23	24	25	26
	I. მოსამზადებელი სამუშაოები																								
1	სამშენებლო მოედნის შემოღობვა																								
2	დროებითი შენობა-ნაგებობების მოწყობა დროებითი სასაწყობო მოედნის მოწყობა																								
3	დროებითი წყალ და ელ.მომარაგების მოწყობა																								
4	სახიფათო ზონების აღნიშვნა ნიშნებით და სიგნალებით																								
	II. ძირითადი სამუშაოები																								
5	მიწის სამუშაოები (ქვაბული)	2																							
6	ხიმინჯების და საძირკვლების მოწყობა	3																							
7	„მიწისძვეშა“ კარკასის მოწყობის სამუშაოები	3																							
8	„მიწისზედა“ კარკასის მოწყობის სამუშაოები	12																							
9	სახურავის მოწყობის სამუშაოები	2																							
10	კედლების და ტიხრების მოწყობის სამუშაოები	9																							
11	კარ-ფანჯრების მოწყობის სამუშაოები	8																							
12	შიდა საინჟინრო ქსელების მოწყობის სამუშაოები. ლიფტების მოწყობა.	8																							
13	შიდა კეთილმოწყობის სამუშაოები	7																							
14	შასადების კეთილმოწყობის სამუშაოები	5																							
15	იატაკების მოწყობის სამუშაოები	5																							
16	გარე საინჟინრო კომუნიკაციების მოწყობა	3																							
17	ტერიტორიის კეთილმოწყობა და გამწვანება	2																							


შენიშვნა:

წინამდებარე ნახაზი „მო-3“ იხილეთ განმარტებით ბარათთან და ნახაზებთან „მო-1“ და „მო-2“ ერთად.

შპს სტუგრუპი	მშენებარე საცხოვრებელი კომპლექსი ქ. ობილისში, ნუცუბიძის ფერდობის III მ/რ-ში. კორპუსი №2			
დირექტორი	ტსტურუა		მშენებლობის ორგანიზების პროექტი	
ორგპარატორი	ტსტურუა			
			სამუშაოთა წარმოს ეტის კალენდარული ზომა	ფორმ. სულ
				მო-3 6

სამშენელო გენგეგმა
მ 1:1000

კორპუსების მშენებლობის ეტაპები:
I ეტაპი - კორპუსი №3 (I ქვეეტაპი)
- მიწისქვეშა ავტოსადგომი (II ქვეეტაპი)
II ეტაპი - კორპუსი №1 (I ქვეეტაპი)
- კორპუსი №2 (II ქვეეტაპი)

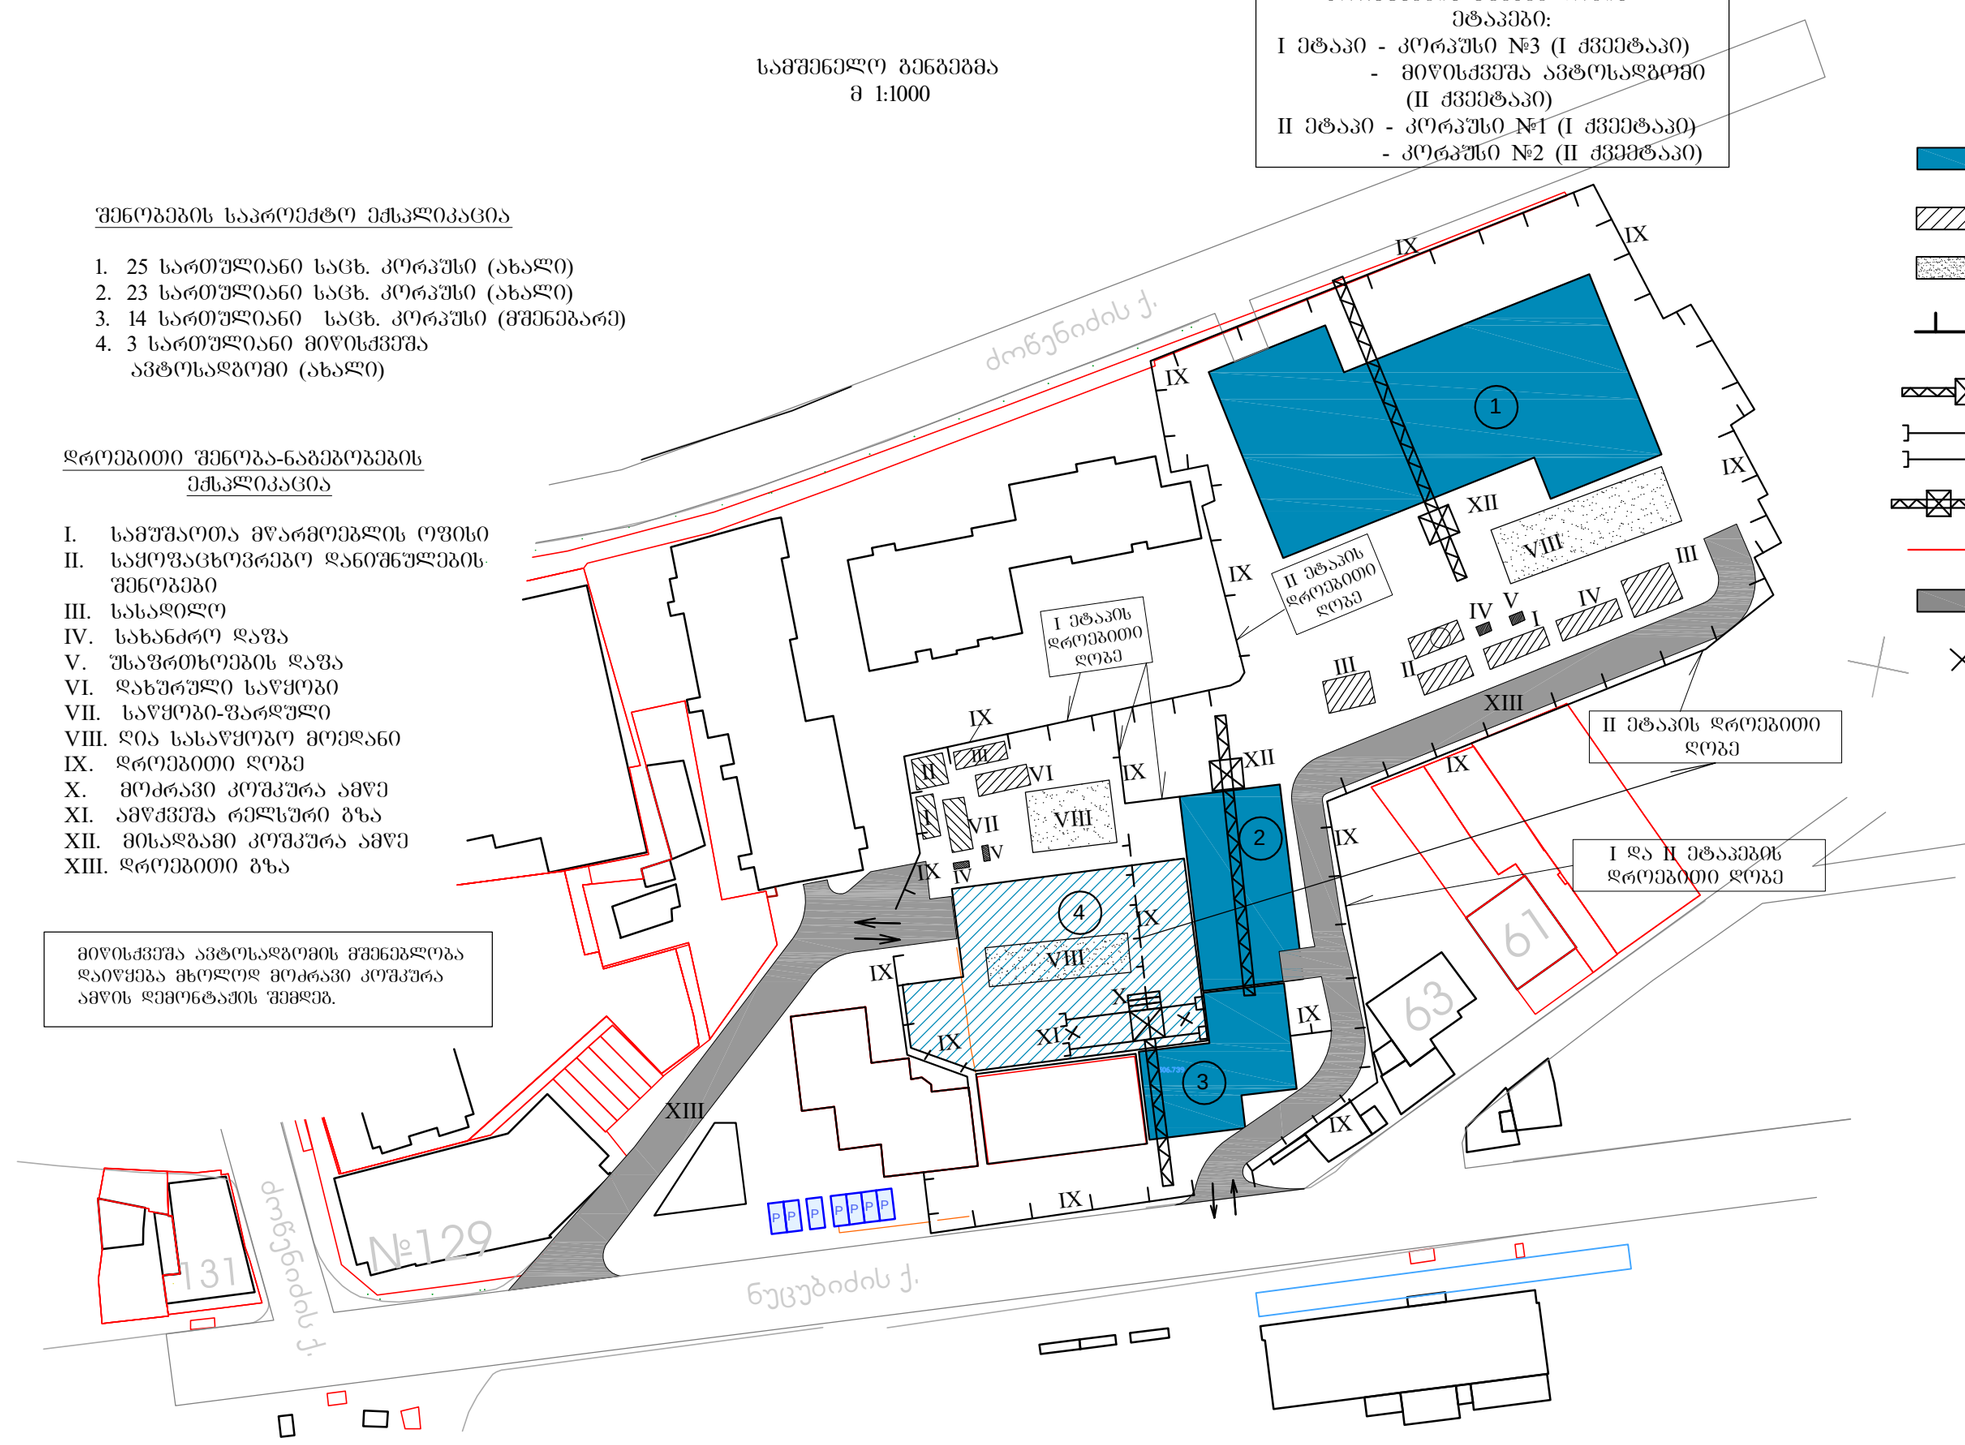

შენობების საპროექტო ექსპლიკაცია

1. 25 სართულიანი საცხ. კორპუსი (ახალი)
2. 23 სართულიანი საცხ. კორპუსი (ახალი)
3. 14 სართულიანი საცხ. კორპუსი (მშენებარე)
4. 3 სართულიანი მიწისქვეშა ავტოსადგომი (ახალი)

დროებითი შენობა-ნაგებობების ექსპლიკაცია

I. სამუშაოთა მწარმოებლის ოფისი
II. საყოფაცხოვრებო დანიშნულების შენობები
III. სასადილო
IV. სახანძრო დაფა
V. უსაფრთხოების დაფა
VI. დახურული საწყობი
VII. საწყობი-ფარდული
VIII. ღია სასაწყობო მოედანი
IX. დროებითი ღობე
X. მოძრავი კოშკურა ამწე
XI. ამწეჭვეშა რელსური გზა
XII. მისადგამი კოშკურა ამწე
XIII. დროებითი გზა

პირობითი აღნიშვნები:

- საპროექტო საცხოვრებელი კორპუსები
- დროებითი შენობები
- დროებითი ღია სასაწყობო მოედანი
- დროებითი ღობე
- მოძრავი კოშკურა ამწე
- ამწეჭვეშა რელსური გზა
- მისადგამი კოშკურა ამწე
- საკადასტრო წითელი ხაზი
- დროებითი სამშენებლო გზა
- კოშკურა ამწის კიდურა დგომი

შენიშვნები:

1. წინამდებარე ნახაზი „მო-1“ იხილეთ განმარტებით ბარათთან და ნახაზებთან „მო-2“ და „მო-3“-თან ერთად.
2. წინამდებარე სამშენებლო გენგეგმა დამუშავებულია კომპლექსის საცხოვრებელი კორპუსების მიწისზედა ნაწილის მშენებლობის პერიოდისათვის.
3. ცალკეულ კორპუსებზე სამშენებლო მოედნის დეტალური მოწყობა დამუშავდეს „სამუშაოთა წარმოების პროექტ“-ში.
4. ყველა სამუშაო შესრულდეს უსაფრთხოების მოქმედი ნორმების მკაცრი დაცვით.

მშენებლობის მოსამზადებელ პერიოდში მოეწყოს დროებითი ელ.მომარაგების და წყალმომარაგების ქსელები არსებულ ქსელთან დროებითი მიერთების გზით ან საპროექტო ქსელების სამშენებლო მოედნამდე მოყვანით!

მშენებლობის მოსამზადებელ პერიოდში უნდა მოეწყოს დროებითი სამშენებლო გზები.

შპს სტუდიუმი	მშენებარე საცხოვრებელი კომპლექსი ქ. თბილისში, ნუცუბიძის ფერდობის III მ/რ-ში				
დირექტორი	ტსტსტრუა		მშენებლობის ორგანიზების პროექტი		
ორგპარატორი	ტსტსტრუა				
			სამშენებლო გენგეგმა	ფურც	სულ
				მო-1	6