შპს „დიო“-ს საწარმოო დანიშნულების შენობა

თბილისი, დიდი დიღომი ს/ნ **01. 72. 14. 034. 205**

სახანძრო სიგნალიზაციის სისტემის პროექტი

2020წ

თბილისი 2020	01/01

ექსპლიკაცია:

პირობითი აღნიშვნები:

შენიშვნა:

პროექტის სახელწოდება

შპს „დიო“-ს საწარმოს
სახანძრო სიგნალიზაციის
სისტემის პროექტი

შპს „სერვის1“

თბილისი 0119
წერეთლის გამ. #117
ტ: 2369124, 2356900

თანამდებობა	ხელმოწერა	გვარი
სპეციალისტი		მერაბიშვილი
სპეციალისტი		პატარაია

დასახელება:	მაშტაბი
სუსტი დენების ნახაზი	1:100

თავი	ფურცელი	ფურცლები
მ. პ	1	1 - 4

განმარტებითი ბარათი

პროექტით გათვალისწინებულია შენობაში სახანძრო სიგნალიზაციის სისტემის დამონტაჟება.

სახანძრო სიგნალიზაციის მაუწყებლები უნდა განთავსდეს შენობის ჭერზე. სახანძრო სიგნალიზაციის მაუწყებლების კაბელი 1X2X0,8 დამონტაჟდეს საკაბელო არხების საშვალებით. დეტექტორი უნდა განთავსდეს ოთახის გეომეტრიულ ცენტრში, დიდი ფართის შემთხვევაში დეტექორები გადანაწილდება კონტროლირებადი ფართის ჭერზე, კვამლის დეტექტორებს შორის არაუმეტეს 9 მეტრის დაშორებით.

სახანძრო სიგნალიზაციის პანელი უნდა დამონტაჟდეს შენობის პირველ სართულზე. საგანგაშო ღილაკები უნდა განთავსდეს ყველა გასასვლელში, ასევე შენობის ორი სექციის გადასასვლელში. საგანგაშო სირენები უნდა განთავსდეს ჭერიდან 0,3 მეტრის დაცილებით რომელიც უნდა გამოსცემდეს არანაკლებ 100 დეციბელი სძლავრის ხმას. საგანგაშო მაუწყებლების განლაგების თანდართული ნახაზის მისედვით.

სისტემის სტრუქტურული სქემა

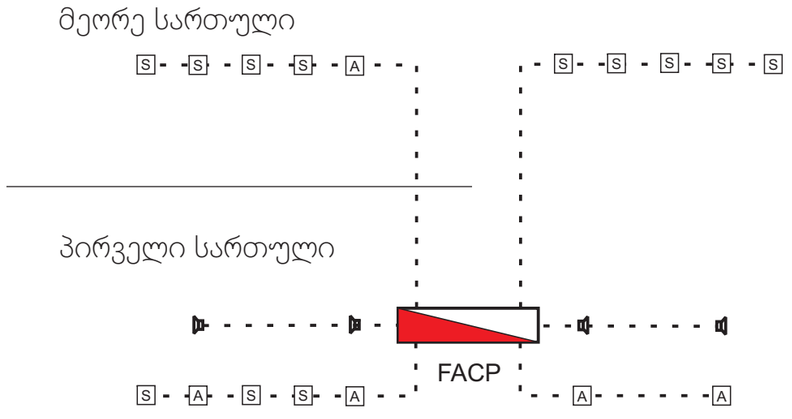

თბილისი 2020	01/02

ექსპლიკაცია:

პირობითი აღნიშვნები:

შენიშვნა:

პროექტის სახელწოდება

შპს „დიო“-ს საწარმოს
სახანძრო სიგნალიზაციის
სისტემის პროექტი

შპს „სერვის1“

თბილისი 0119
წერეთლის გამ. #117
ტ: 2369124, 2356900

თანამდებობა	ხელმოწერა	გვარი
სპეციალისტი		მერაბიშვილი
სპეციალისტი		პატარაია

დასახელება:	მაშტაბი
სუსტი დენების ნახაზი	1:100

თავი	ფურცელი	ფურცლები
მ. პ	2	2 - 4

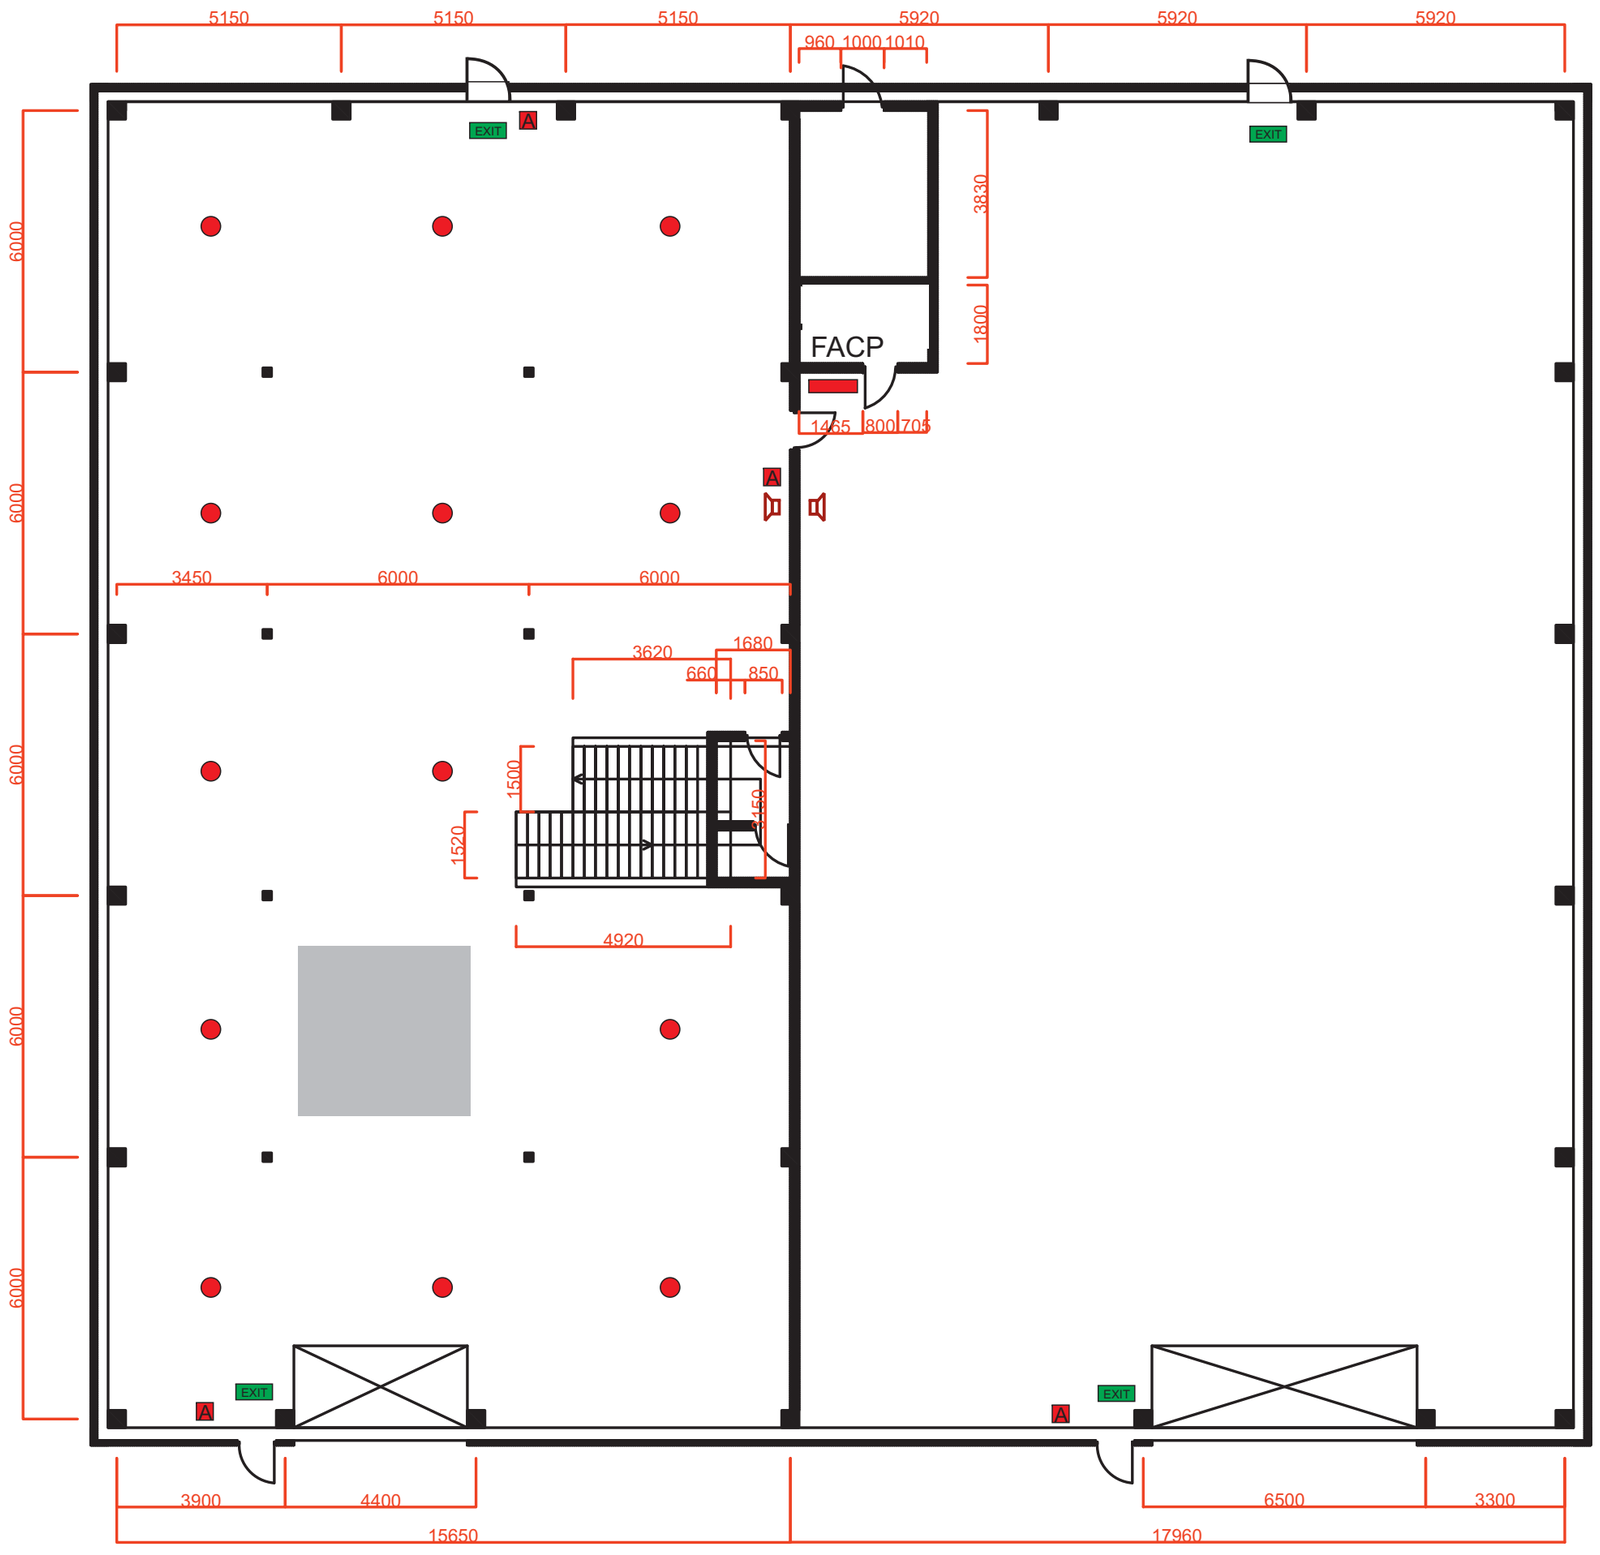

თბილისი 2020	01/03

ექსპლიკაცია:

+0,0 პირველი სართული

პირობითი აღნიშვნები:

- კვამლის დეტექტორი
- EXIT გასასვლელის მაჩვენებელი
- სახანძრო საკონტროლო პანელი
- საგანგაშო სირენა
- A საგანგაშო ღილაკი

შენიშვნა:

პროექტის სახელწოდება

შპს „დიო“-ს საწარმოს სახანძრო სიგნალიზაციის სისტემის პროექტი

შპს „სერვის1“

თბილისი 0119
წერეთლის გამ. #117
ტ: 2369124, 2356900

თანამდებობა	ხელმოწერა	გვარი
სპეციალისტი		მერაბიშვილი
სპეციალისტი		პატარაია

დასახელება:	მაშტაბი
სუსტი დენების ნახაზი	1:100

თავი	ფურცელი	ფურცლები
მ. პ	3	3 - 4

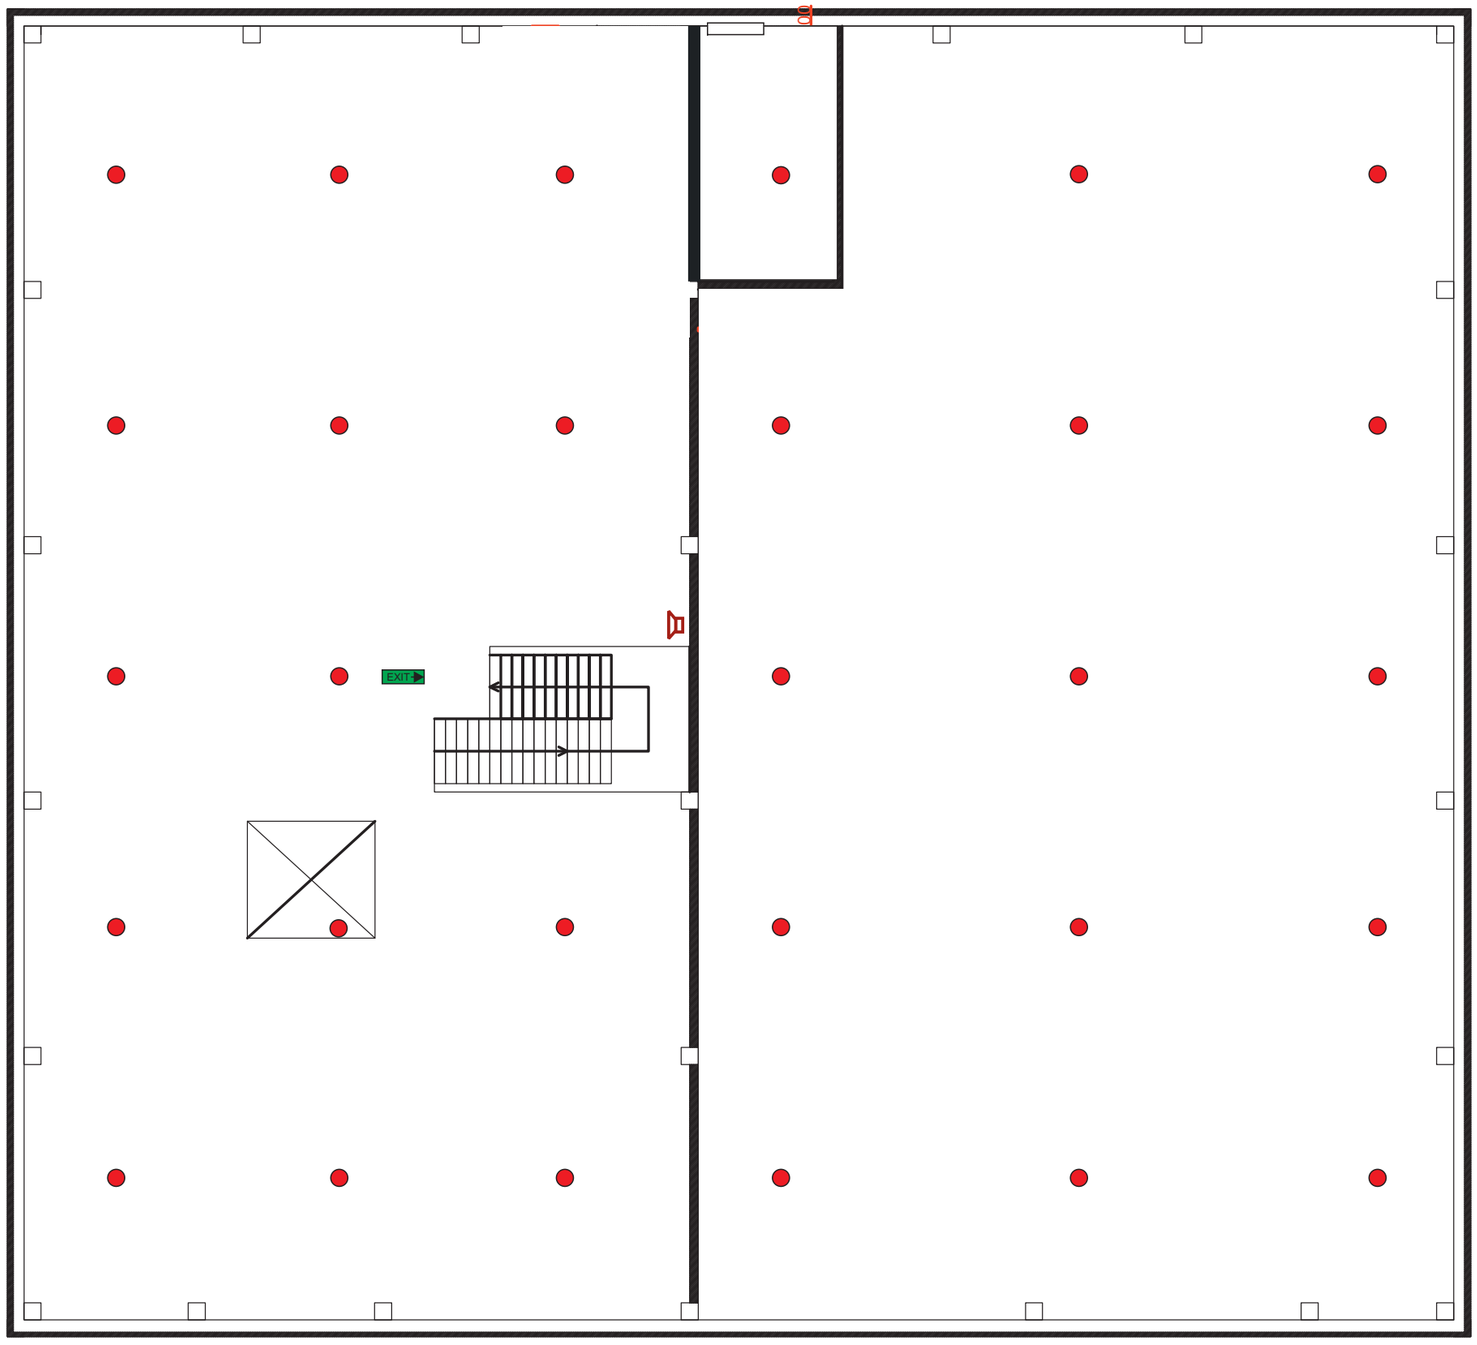

თბილისი 2020	01/04

ექსპლიკაცია:

+4,0 მეორე სართული

პირობითი აღნიშვნები:

- კვამლის დეტექტორი
- EXIT გასასვლელის მაჩვენებელი
- სახანძრო საკონტროლო პანელი
- საგანგაშო სირენა
- A საგანგაშო ღილაკი

შენიშვნა:

პროექტის სახელწოდება

შპს „დიო“-ს საწარმოს სახანძრო სიგნალიზაციის სისტემის პროექტი

შპს „სერვის1“
თბილისი 0119
წერეთლის გამ. #117
ტ: 2369124, 2356900

თანამდებობა	ხელმოწერა	გვარი
სპეციალისტი		მერაბიშვილი
სპეციალისტი		პატარაია

დასახელება:
სუსტი დენების ნახაზი

მაშტაბი
1:100

თავი	ფურცელი	ფურცლები
მ. პ	4	4 - 4