შპს MAGNITUDE

მისამართი: სანაპიროს ქ. № 2 ა
III სად, I სართული ტელ: 2934017

ტოპოგრაფიული გეგმა

N

4626350 4626300 4626250 4626200 4626150

479000 479050 479100 479150

9ქ.ს 14 ქ.ს 14 ქ.ს 16 ქ.ს

ავტოფარეხები ავტოფარეხები

ქ.ა ქ.ა ქ.ა

ასფალტის გზა

ელ.გადამცემი ხაზი, გარე განათების თვითმზიდი

ელ.გადამცემი ხაზი, მიწისქვეშა

საკომუნიკაციო ნაგ. სატელ. საკაბ.

ქანალიზაციის მიმღებარე

მირიან მეფის ქუჩა

პირობითი აღნიშვნები

- მ.ა მეტალის არასაცხოვრებელი
- ქ.ს ქვის საცხოვრებელი
- ქ.ა ქვის არასაცხოვრებელი
- ნაგრძ. დანგრეული შენობა
- მშენებარე
- დენი
- ფარდული
- კიბე
- ბეტონის კედელი
- ბ ბეტონი
- რეგისტრაცია
- ნაკვეთის პოლიგონი
- სერვიტუტი
- კოორდინატთა ბადე
- ელ. გადამც. ბოძი
- საჰაერო ელ.გად.ხაზი
- რეკერი
- წიწოვანი ხე
- ახალგაზრდა ხე
- ჭა
- ბანერი
- კოლონა
- ფოთლოვანის ბუჩქი
- მდელო ბალახი
- ბუჩქი
- ეკლოვანი ბუჩქი
- სათიბი ვენახი
- შუქნიშანი
- ქოლგა
- ჭაობი
- ბენზინი
- ფოთლოვანი ხე
- გამხმარი ხე
- სატელეფონო ხაზი
- ელ.გადამცემი ხაზი, გარე განათების თვითმზიდი
- სატელეკომუნ. სისტემა (მიწისქვეშა)
- გაზი
- მეტალის ღობე
- ბეტონის ღობე, ღობე
- წყალი
- რელიეფის ჭრილი (ქვაბული)
- ბორდიუსი
- რელიეფის ჭრილი (ფერდ.)

რელიეფის კვეთის სიმაღლე არის 1.0 მ.
მასშტაბი 1: 500

უხილავი კომუნიკაციები ნახაზზე დატანილია საჯარო რეესტრში რეგისტრირებული მასალიდან, რაზეც მის სიზუსტეზე პასუხისმგებლობას იხსნის შემსრულებელი, ამიტომ მიწის სამუშაოების დაწყების წინ მიმართეთ კომუნიკაციების შესაბამის სამსახურს

ობიექტის მისამართი	ქ. თბილისი, დას. დიდი დიღომი, მ/რ III, კორპ. 1, მიმდ. ნაკვ. 06/128 ; ქ. თბილისი, მეფე მირიანის ქ. № 49
დანიშნულება	არასასოფლო-სამეურნეო
ნაკვეთის ფართობი	4027 კვ.მ 640 კვ.მ
დაინტერესებული პირი	
შემსრულებელი	გ. კუსრაშვილი
თარიღი	16.01.2018

შპს Magnitude Ltd 404894156

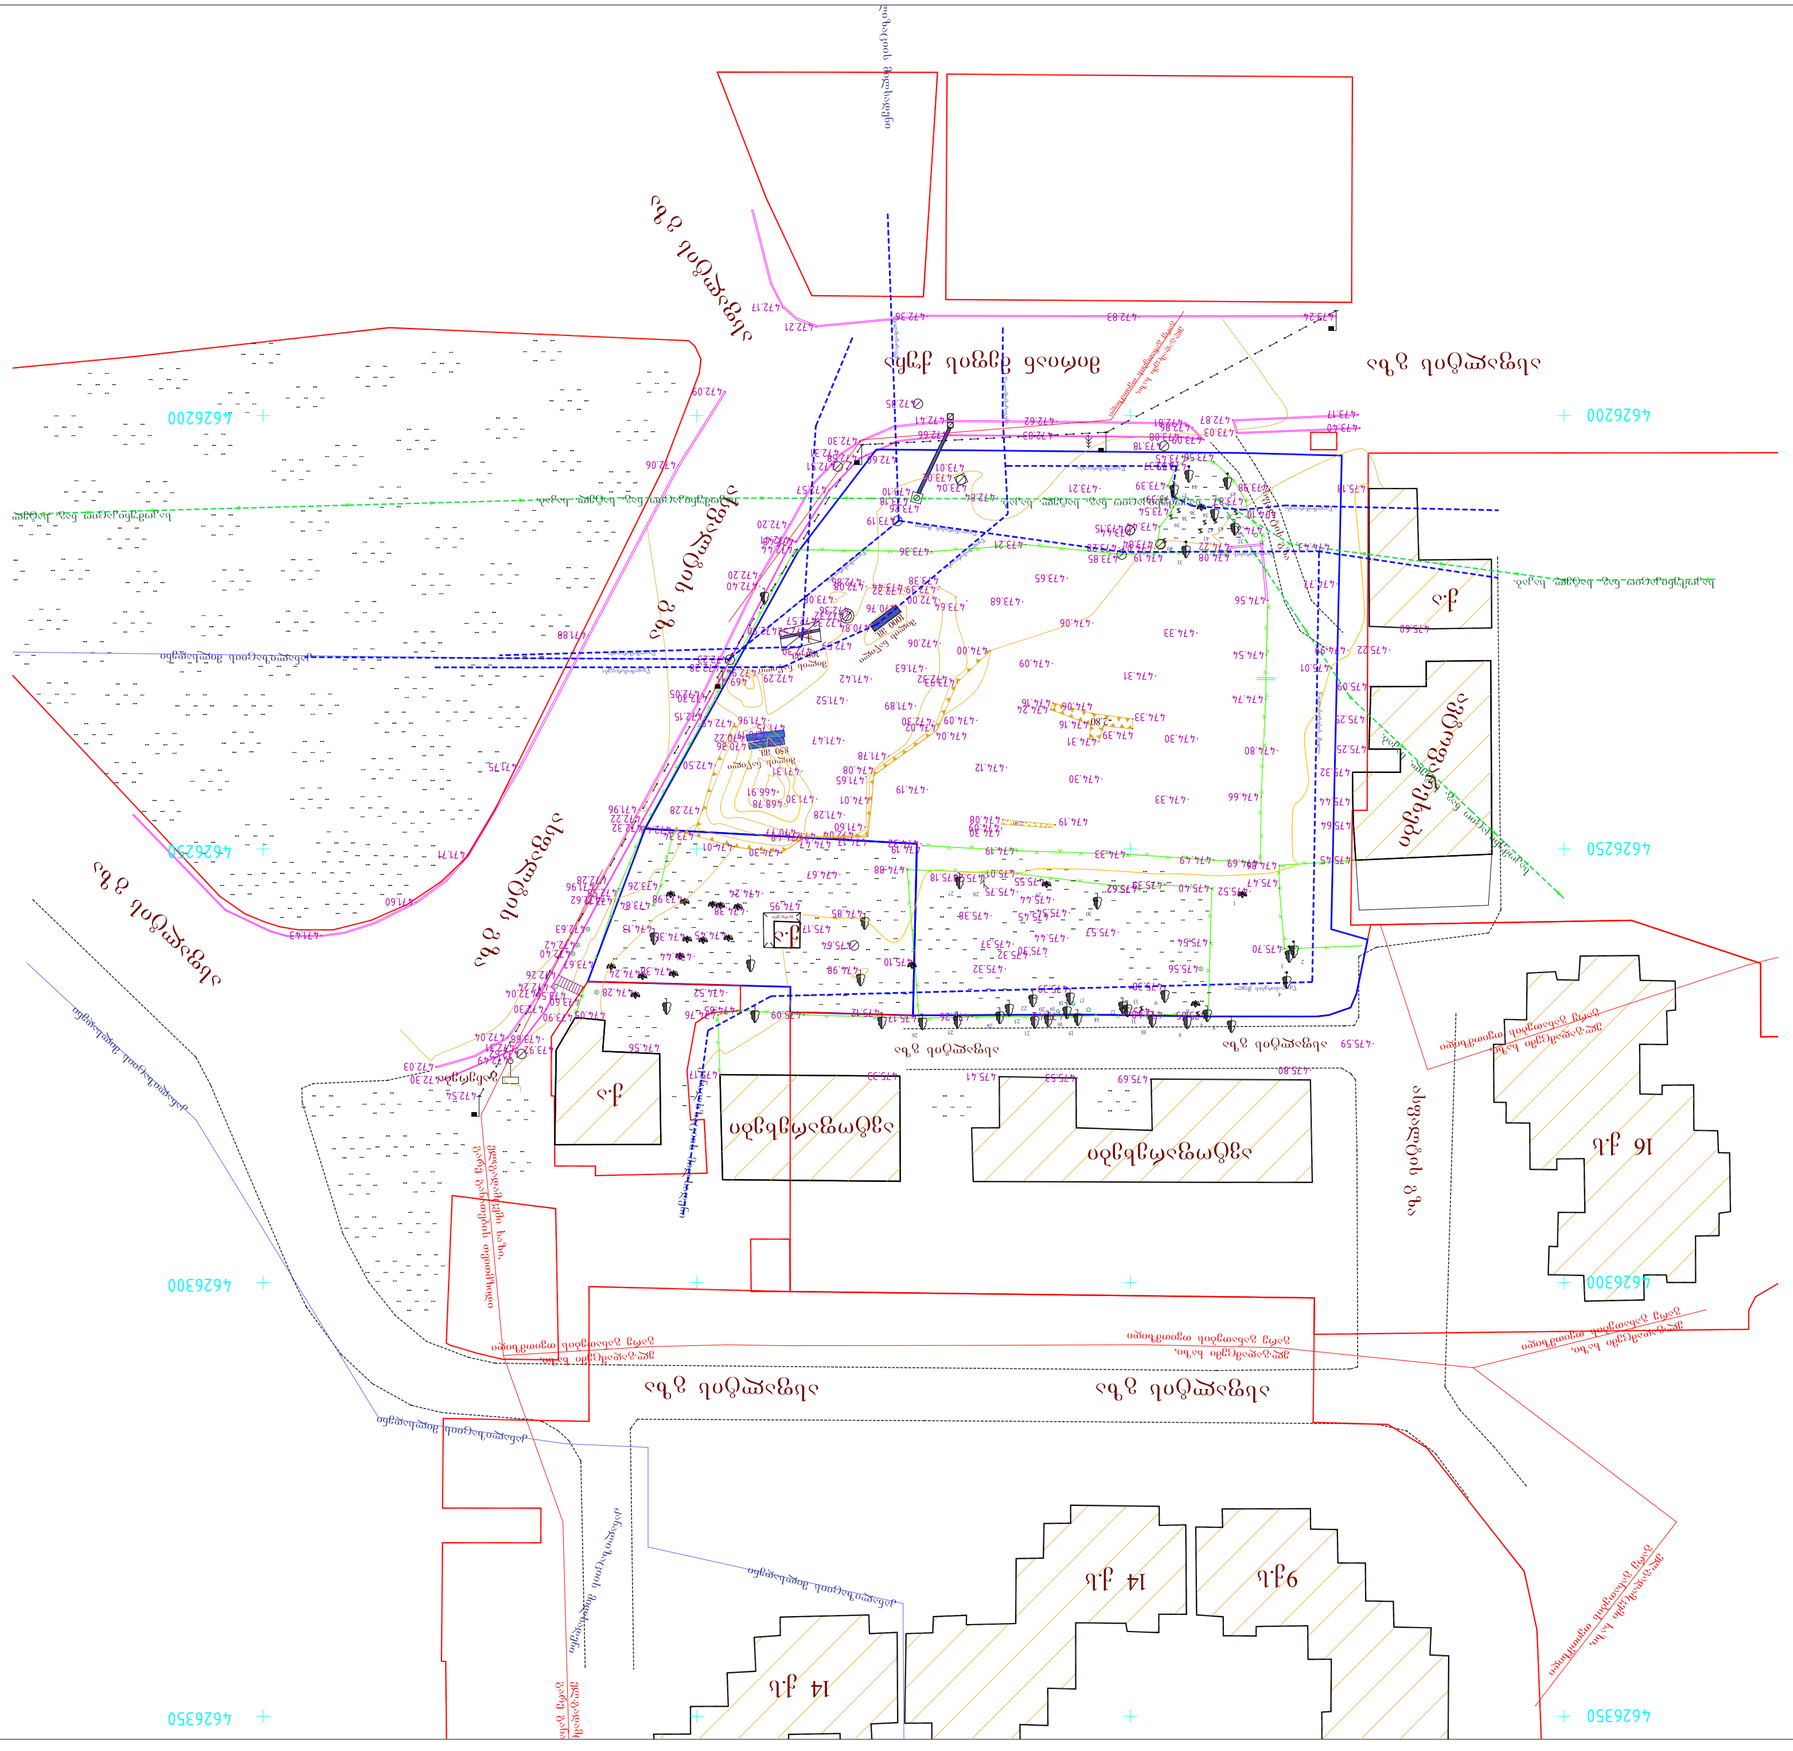

GSPublisherVersion 0.0.100.100

სქემატური ჭრილი

მრავალფუნქციური
konpleqsi

/შენება

S

.

p

.s

"ბინა კო

"

s

/

k: 405213585

დამკვეთი

:

ნახაზის დასახელება

ობიექტის დასახელება

:

ობიექტის მისამართი

:

მის.

ქ. თბილისი

,

მეფე მირიანის ქუჩა

#49
(საკ

/კოდი: 01

.10

.08

.006

.630

)

დამგეგმარებელი

:

პრ. ავტორი

თანამდებობა ხელმოწერა სახელი

/გვარი

შეამოწმა
საავტორო უფლება:

S

.

p

.s

"ლიონი

"

შენიშვნა

:

ქ. თბილისი 2020

w

ფორმატი:

A

2

დირექტორი

გ. კაპანაძე

არქიტექტორი

გ. კაპანაძე

S

.

p

.s

"st

.ART"

s

/

k: 400022104
საქართველო,

ქ. თბილისი

,

აკ. წერეთლის გამზ.

#115

a

ტექ

.ეკონმომიკური მაჩვენებლები

:

ა. ბლიაძე

ნ. ბარნაბიშვილი

არსებული გენგეგმა

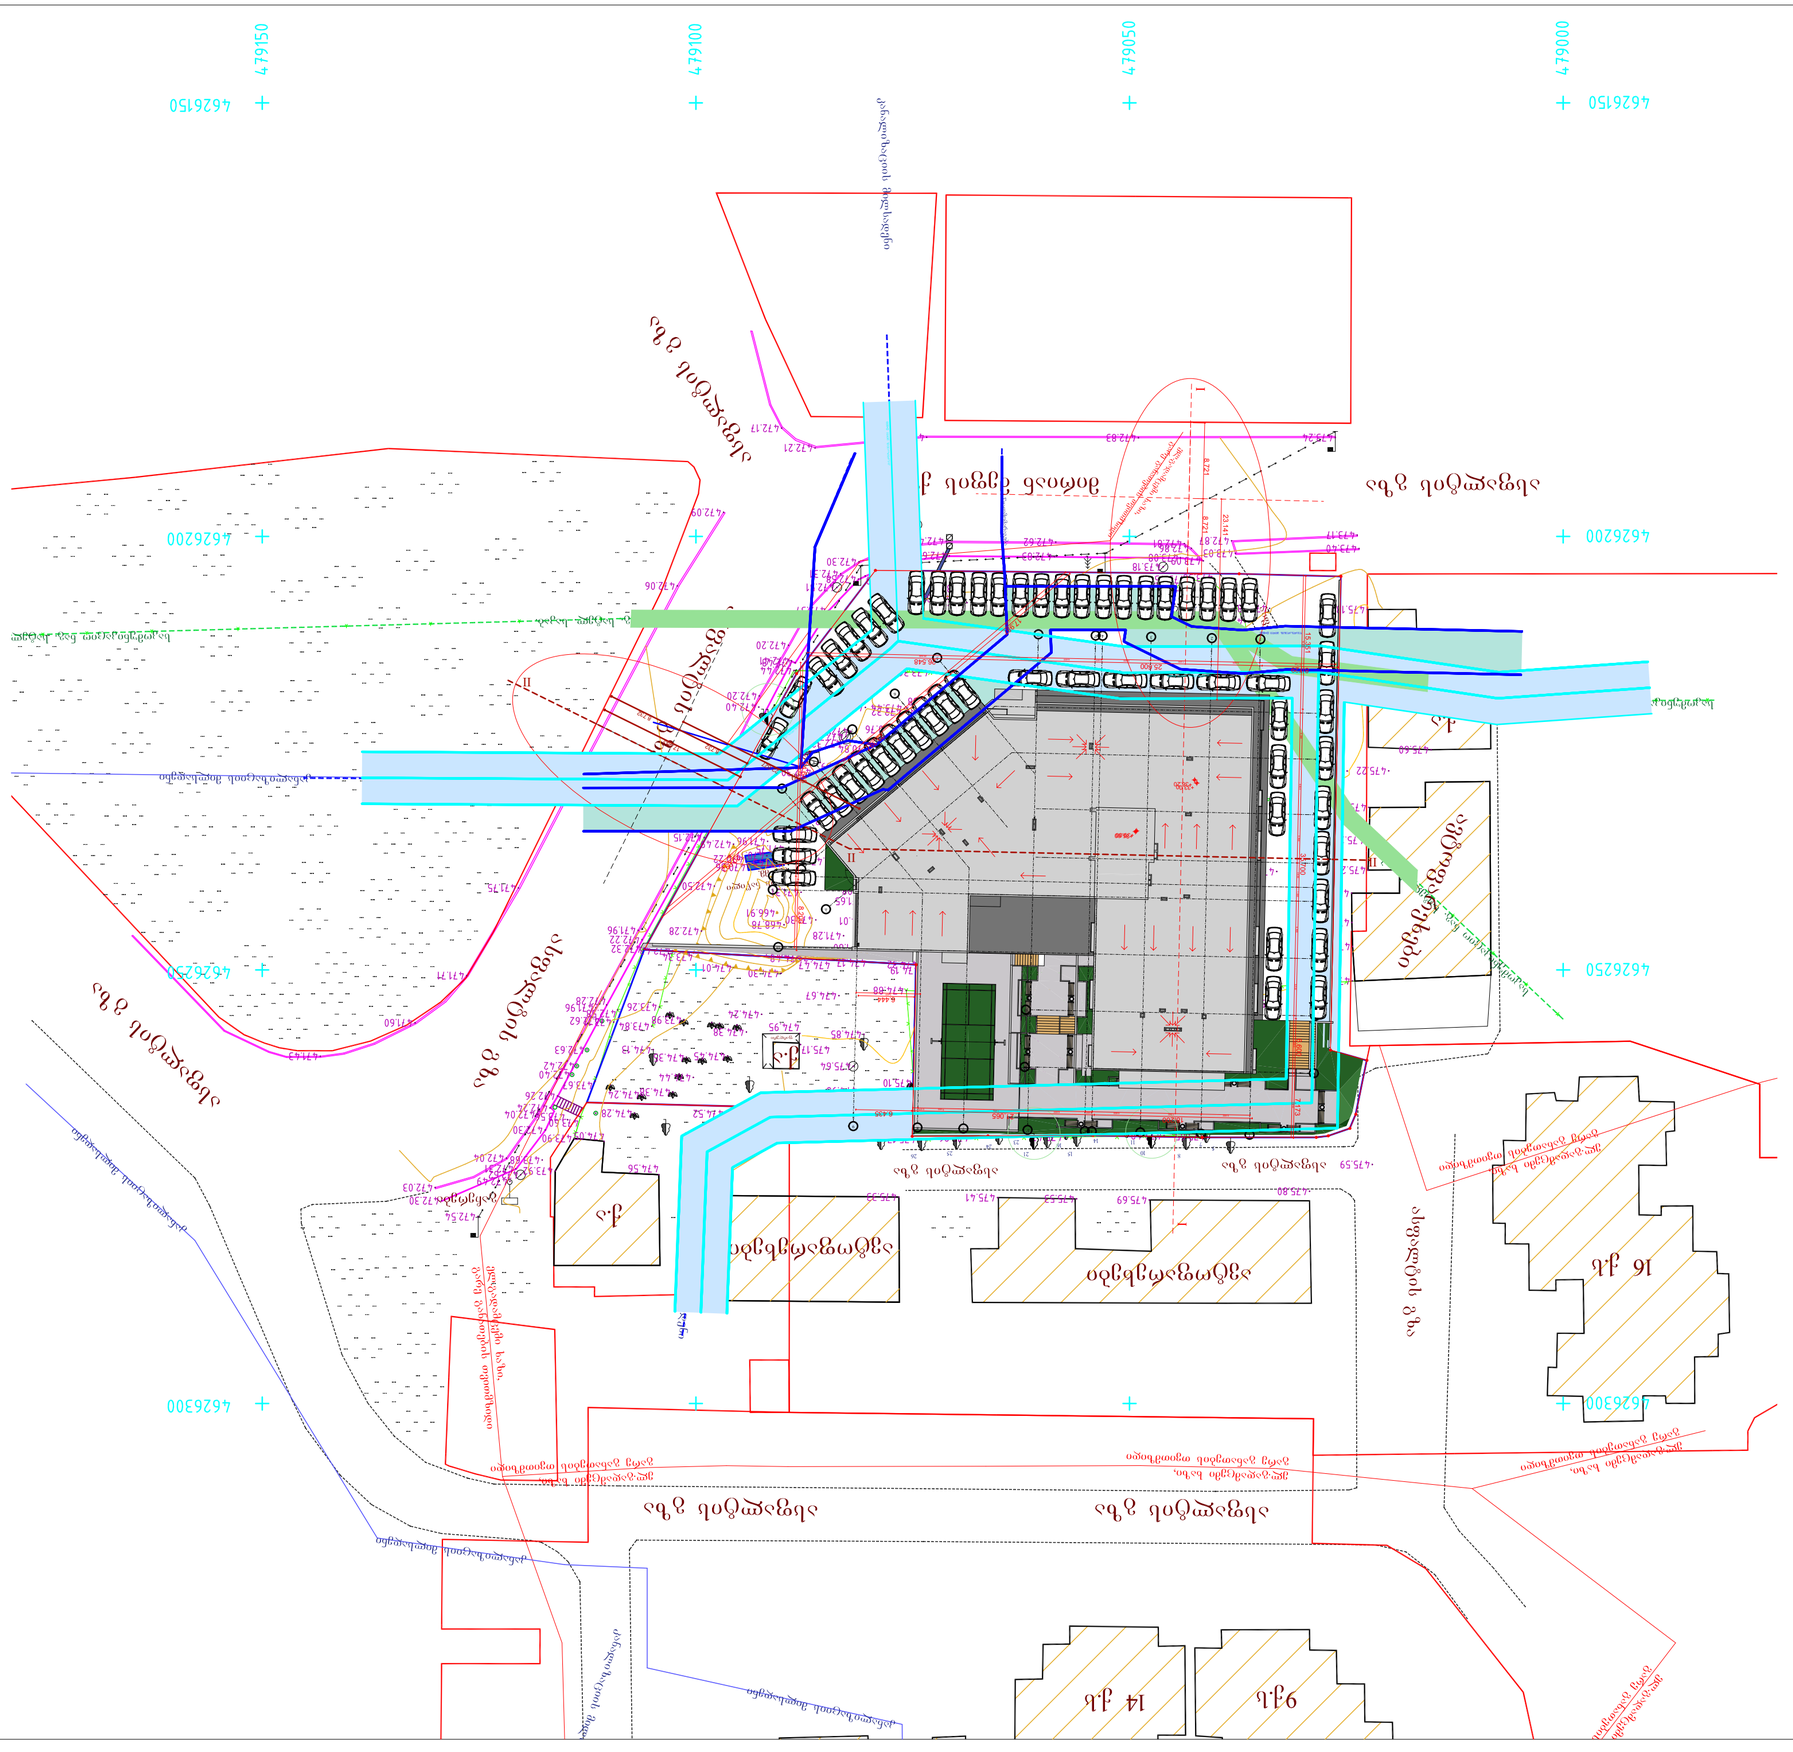

GSPublisherVersion 0.0.100.100

სქემატური ჭრილი

მრავალფუნქციური
konpleqsi

/შენება

S

.

p

.s

"ბინა კო

"

s

/

k: 405213585

დამკვეთი

:

ნახაზის დასახელება

ობიექტის დასახელება

:

ობიექტის მისამართი

:

მის.

ქ. თბილისი

,

მეფე მირიანის ქუჩა

#49
(საკ

/კოდი: 01

.10

.08

.006

.630

)

დამგეგმარებელი

:

პრ. ავტორი

თანამდებობა ხელმოწერა სახელი

/გვარი

შეამოწმა

საავტორო უფლება:

S

.

p

.s

"ლიონი

"

შენიშვნა

:

ქ. თბილისი 2020

w

ფორმატი:

A

2

დირექტორი

გ. კაპანაძე

არქიტექტორი

გ. კაპანაძე

S

.

p

.s

"st

.ART"

s

/

k: 400022104
საქართველო,

ქ. თბილისი

,

აკ. წერეთლის გამზ.

#115

a

ტექ

.ეკონმომიკური მაჩვენებლები

:

ა. ბლიაძე

ნ. ბარნაბიშვილი

1

1

2

2

3

3

4

4

4

"

4

"

5

"

5

"

k
k

i
i

T
T

z
z

dgb

a

a

b

5

6

7

8

9

e
e

7

8

9

15.351 35.700 6.600 7.173

18.200 21.065 6.435

8.729 25.600 26.548 17.987

23.397

20.092

24.648 8.200

6.444

8.721

23.141

8.721

8.732

8.732

17.463

15.872

5.300 6.400 5.600 2.800 1.600 6.600 6.600 6.600 7.452

5.600 7.000 5.600 0.800 6.600 7.400 5.300 0.575

8.729 5.600 7.000 5.600 0.800 6.600 26.548 17.703 6.40

6.402

5.798

4.797

18.959

24.648

1.600 6.600

7.400

22.627

+33.00

+35.60

+36.20

90

წყალსადენის მილი

D

=600

I

I

II II

II

8

ezT

წყალსადენის მილი D=900

კანალიზაციის

მილი

D=800

კანალიზაციის მილი

D

=800

კანალიზაციის მილი D=800

საპროექტო გენგეგმა

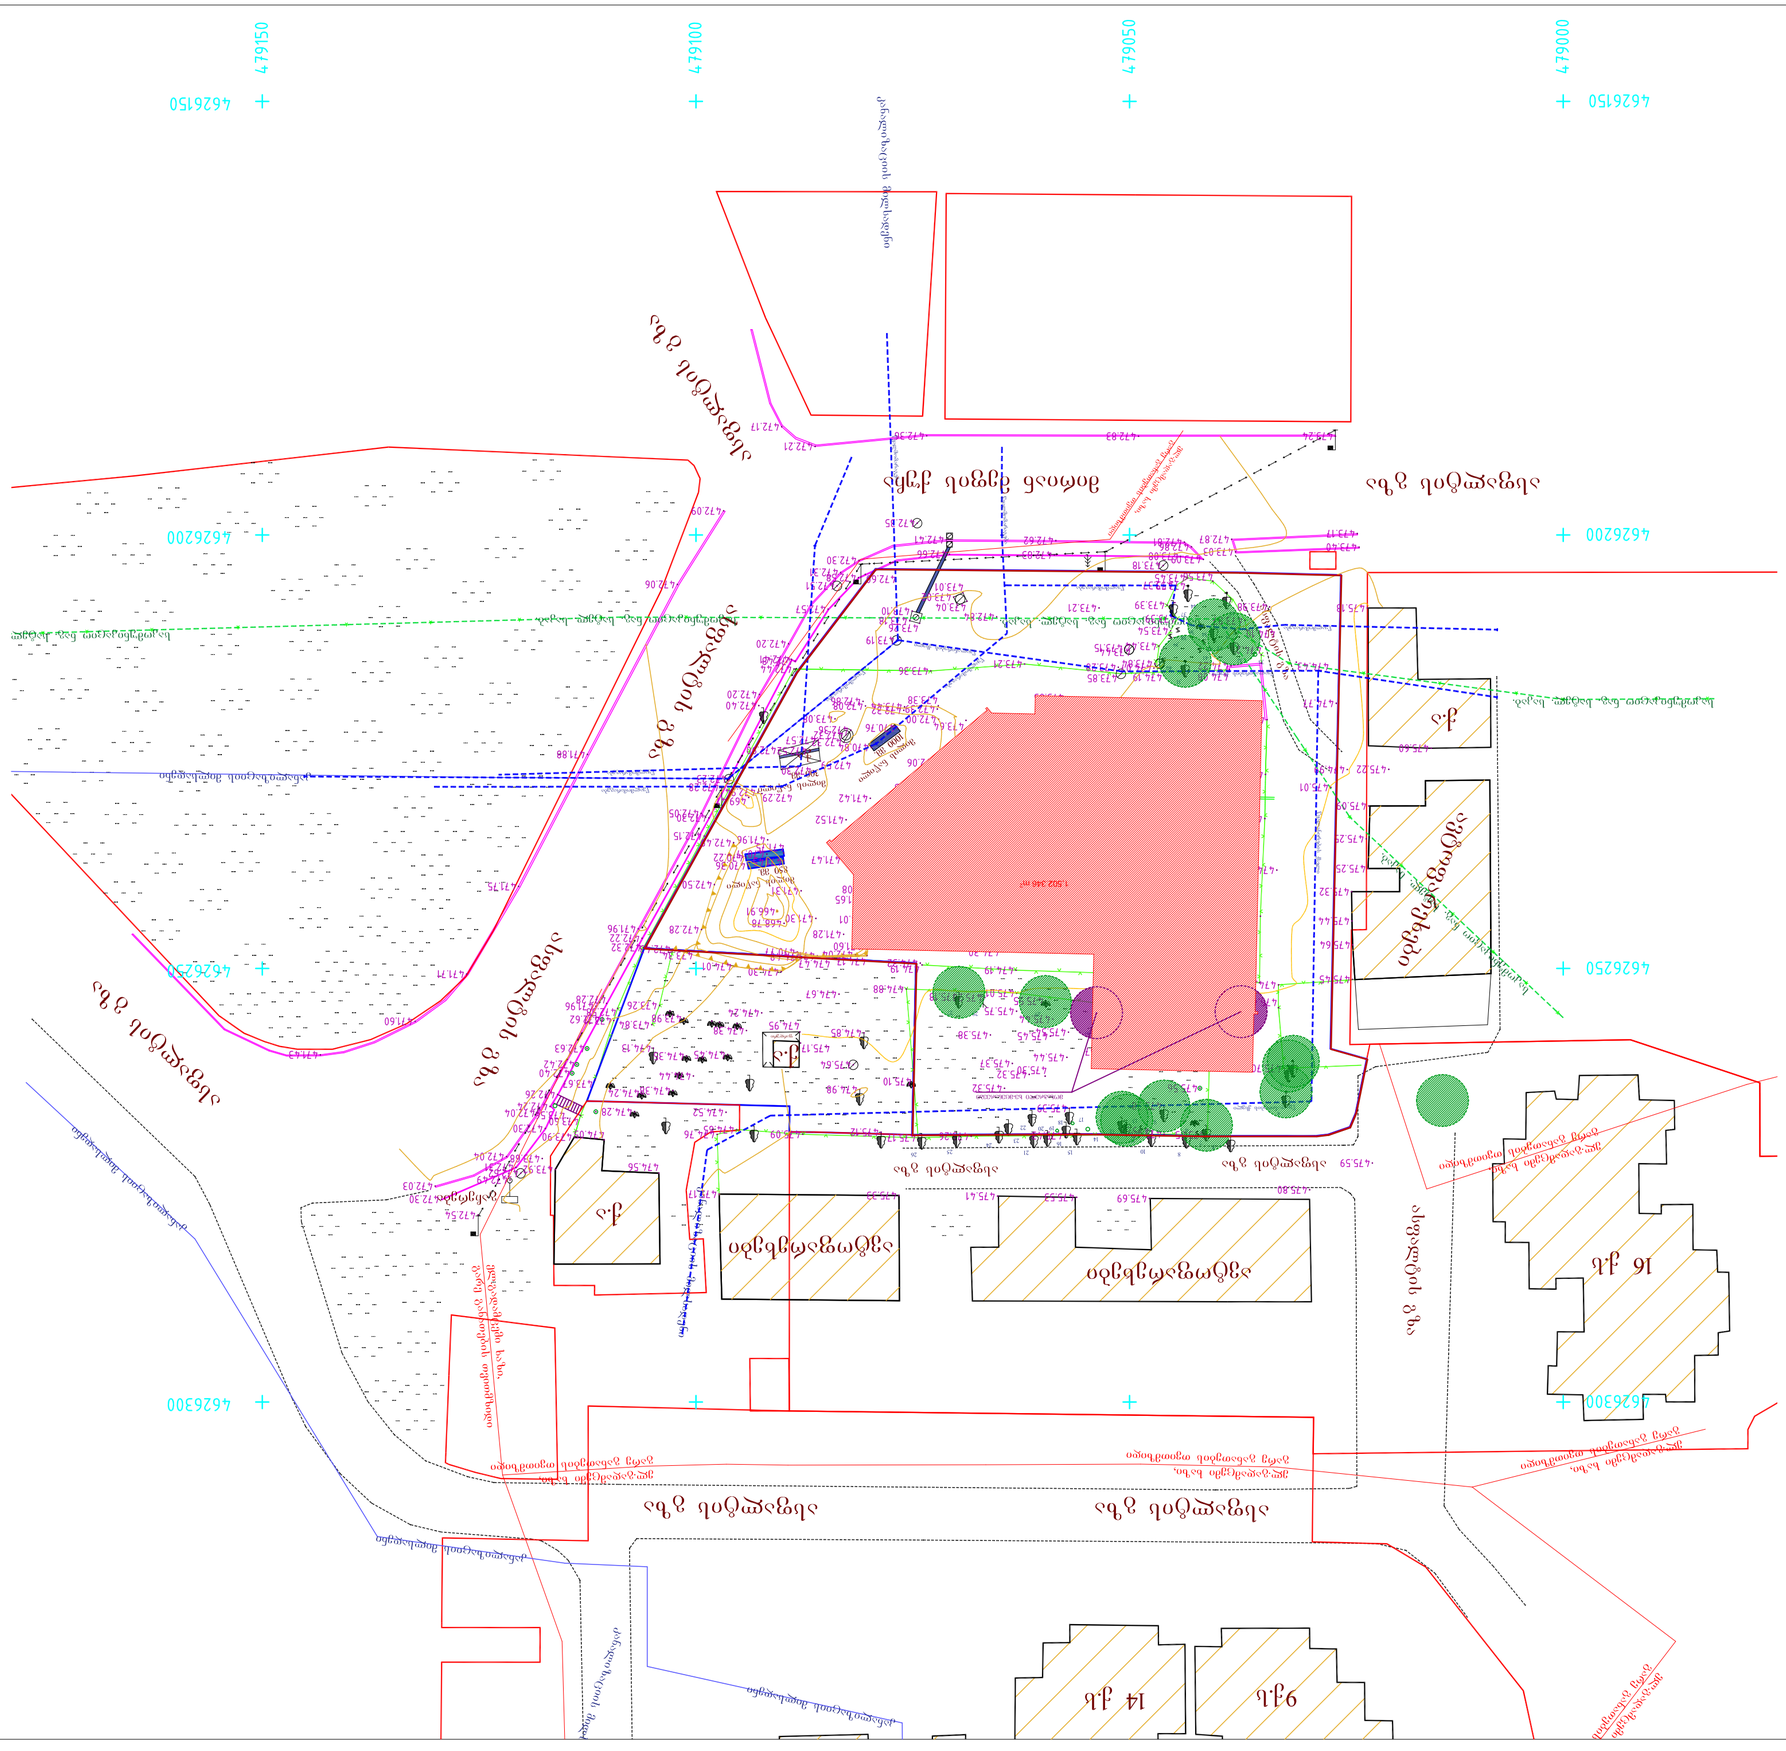

GSPublisherVersion 0.0.100.100

სქემატური ჭრილი

მრავალფუნქციური
konpleqsi

/შენება

S

.

p

.s

"ბინა კო

"

s

/

k: 405213585

დამკვეთი

:

ნახაზის დასახელება

ობიექტის დასახელება

:

ობიექტის მისამართი

:

მის.

ქ. თბილისი

,

მეფე მირიანის ქუჩა

#49
(საკ

/კოდი: 01

.10

.08

.006

.630

)

დამგეგმარებელი

:

პრ. ავტორი

თანამდებობა ხელმოწერა სახელი

/გვარი

შეამოწმა
საავტორო უფლება:

S

.

p

.s

"ლიონი

"

შენიშვნა

:

ქ. თბილისი 2020

w

ფორმატი:

A

2

დირექტორი

გ. კაპანაძე

არქიტექტორი

გ. კაპანაძე

S

.

p

.s

"st

.ART"

s

/

k: 400022104
საქართველო,

ქ. თბილისი

,

აკ. წერეთლის გამზ.

#115

a

ტექ

.ეკონმომიკური მაჩვენებლები

:

ა. ბლიაძე

ნ. ბარნაბიშვილი

1

,502.346

m

2

მოსაჭრელი ხე

- მცენარეები

გენგეგმა ტერიტორიაზე არსებული მოსაჭრელი და გადასარგავი ხეების ჩვენებით