# თბილისის არქიტექტურა

ქალაქ თბილისის მუნიციპალიტეტის საჯარო სამართლის იურიდიული პირი

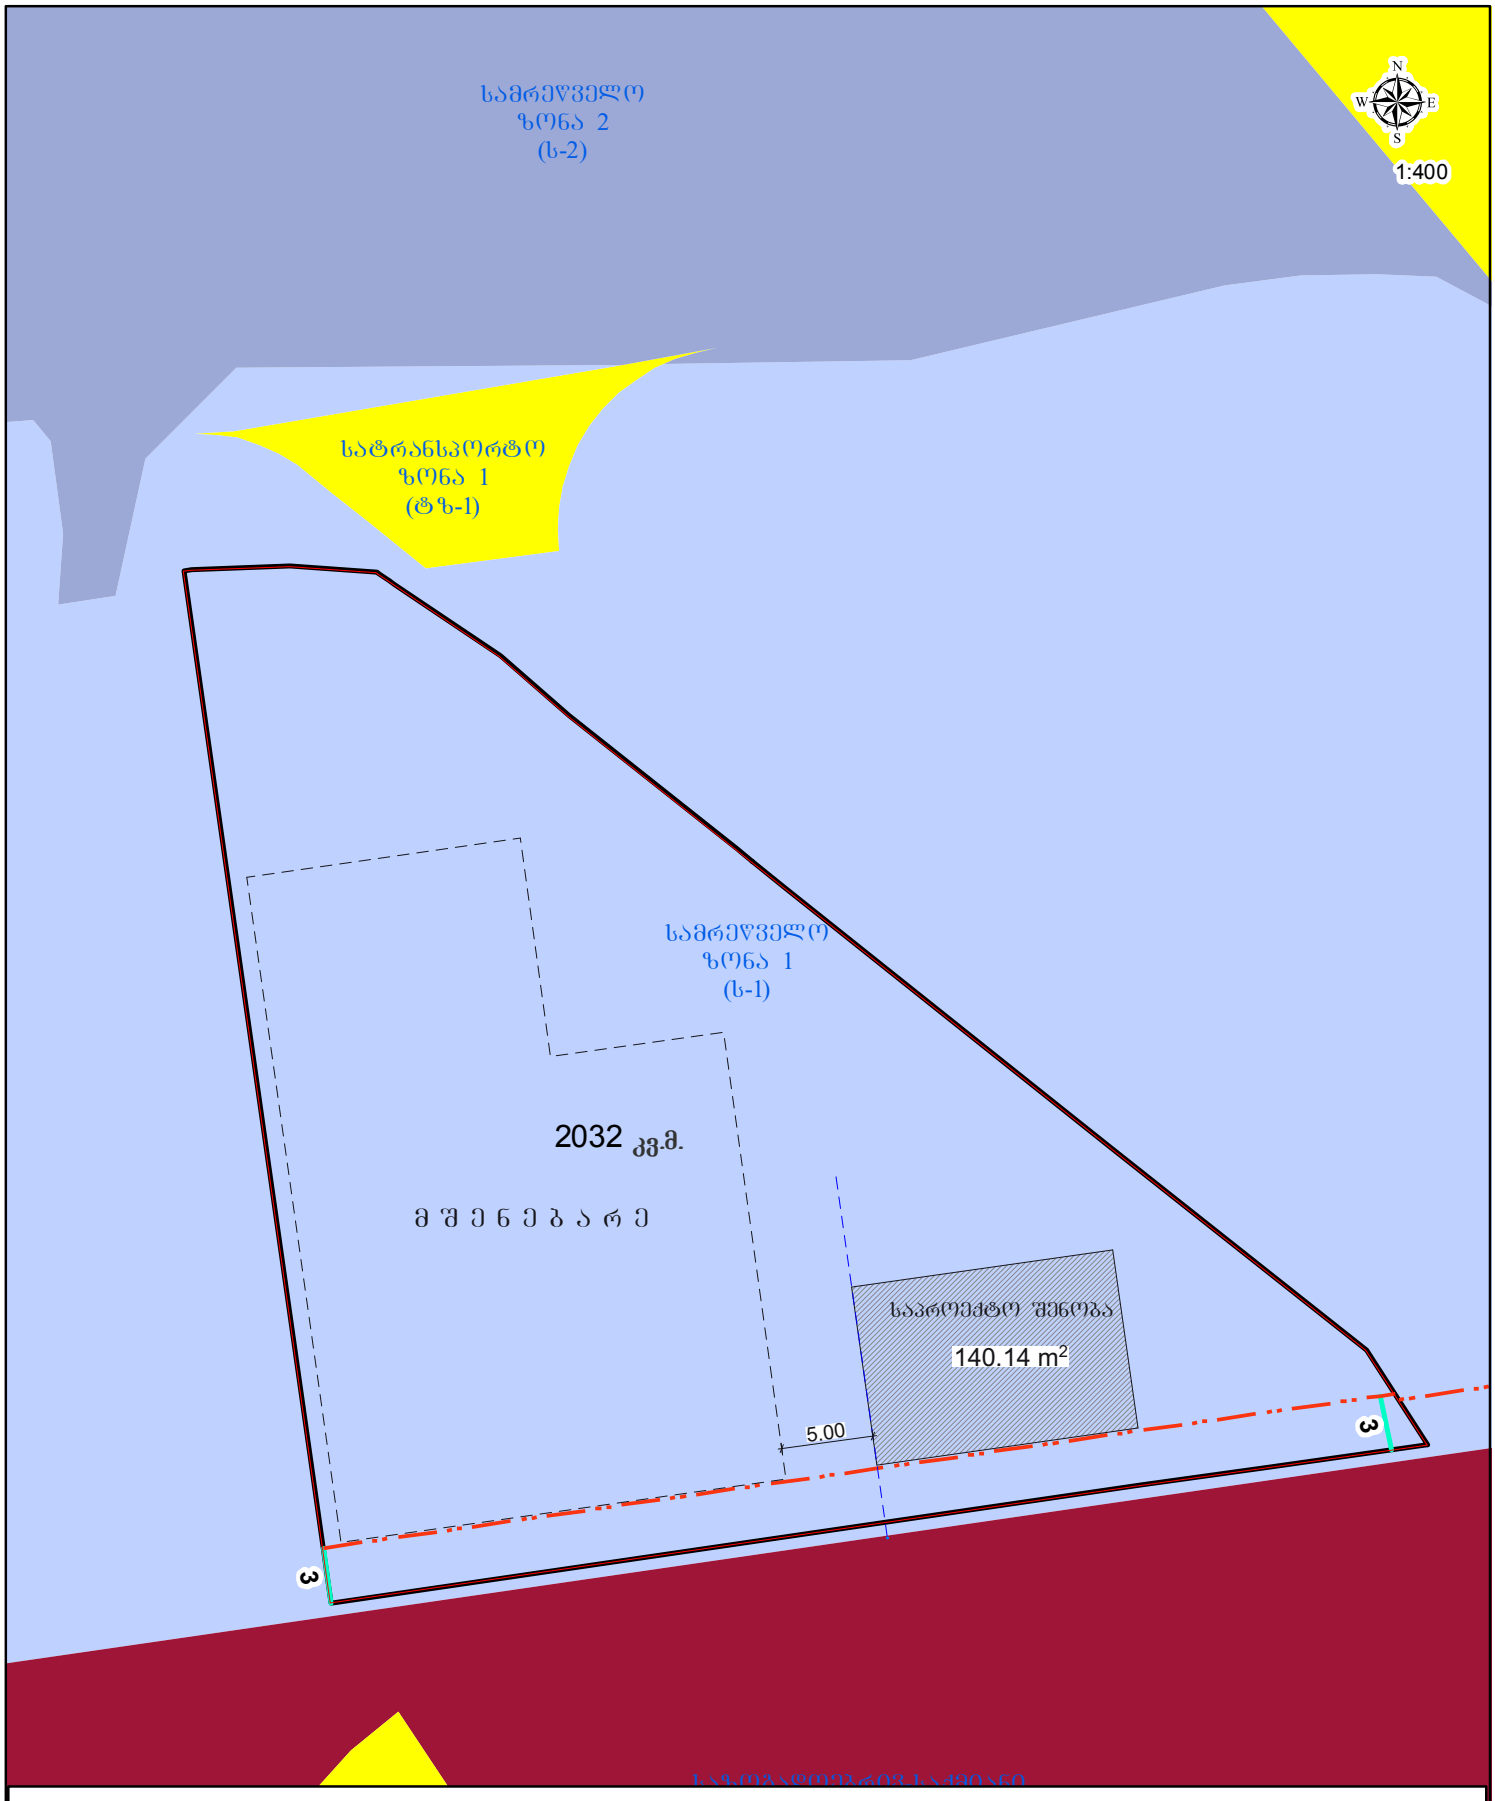


## პირობითი აღნიშვნები

საპროექტო მიწის ნაკვეთი

განაშენიანების რეგულირების ხაზი(შეკანა ეზოსთვის)

misamarTi; qalaqi Tbilisi, Sesaxvevi TvalWreliZis
III, N#2 (nakveTi 8/5) (01.19.19.008.076) Sps refiqsi (404439318)
sakuTrebaSi arsebuli 2032 kv.m. arasasoflo-sameurneo
daniSnulebis miwis nakveTis da misi mimdebare teritoriis topografiuli

# gegma

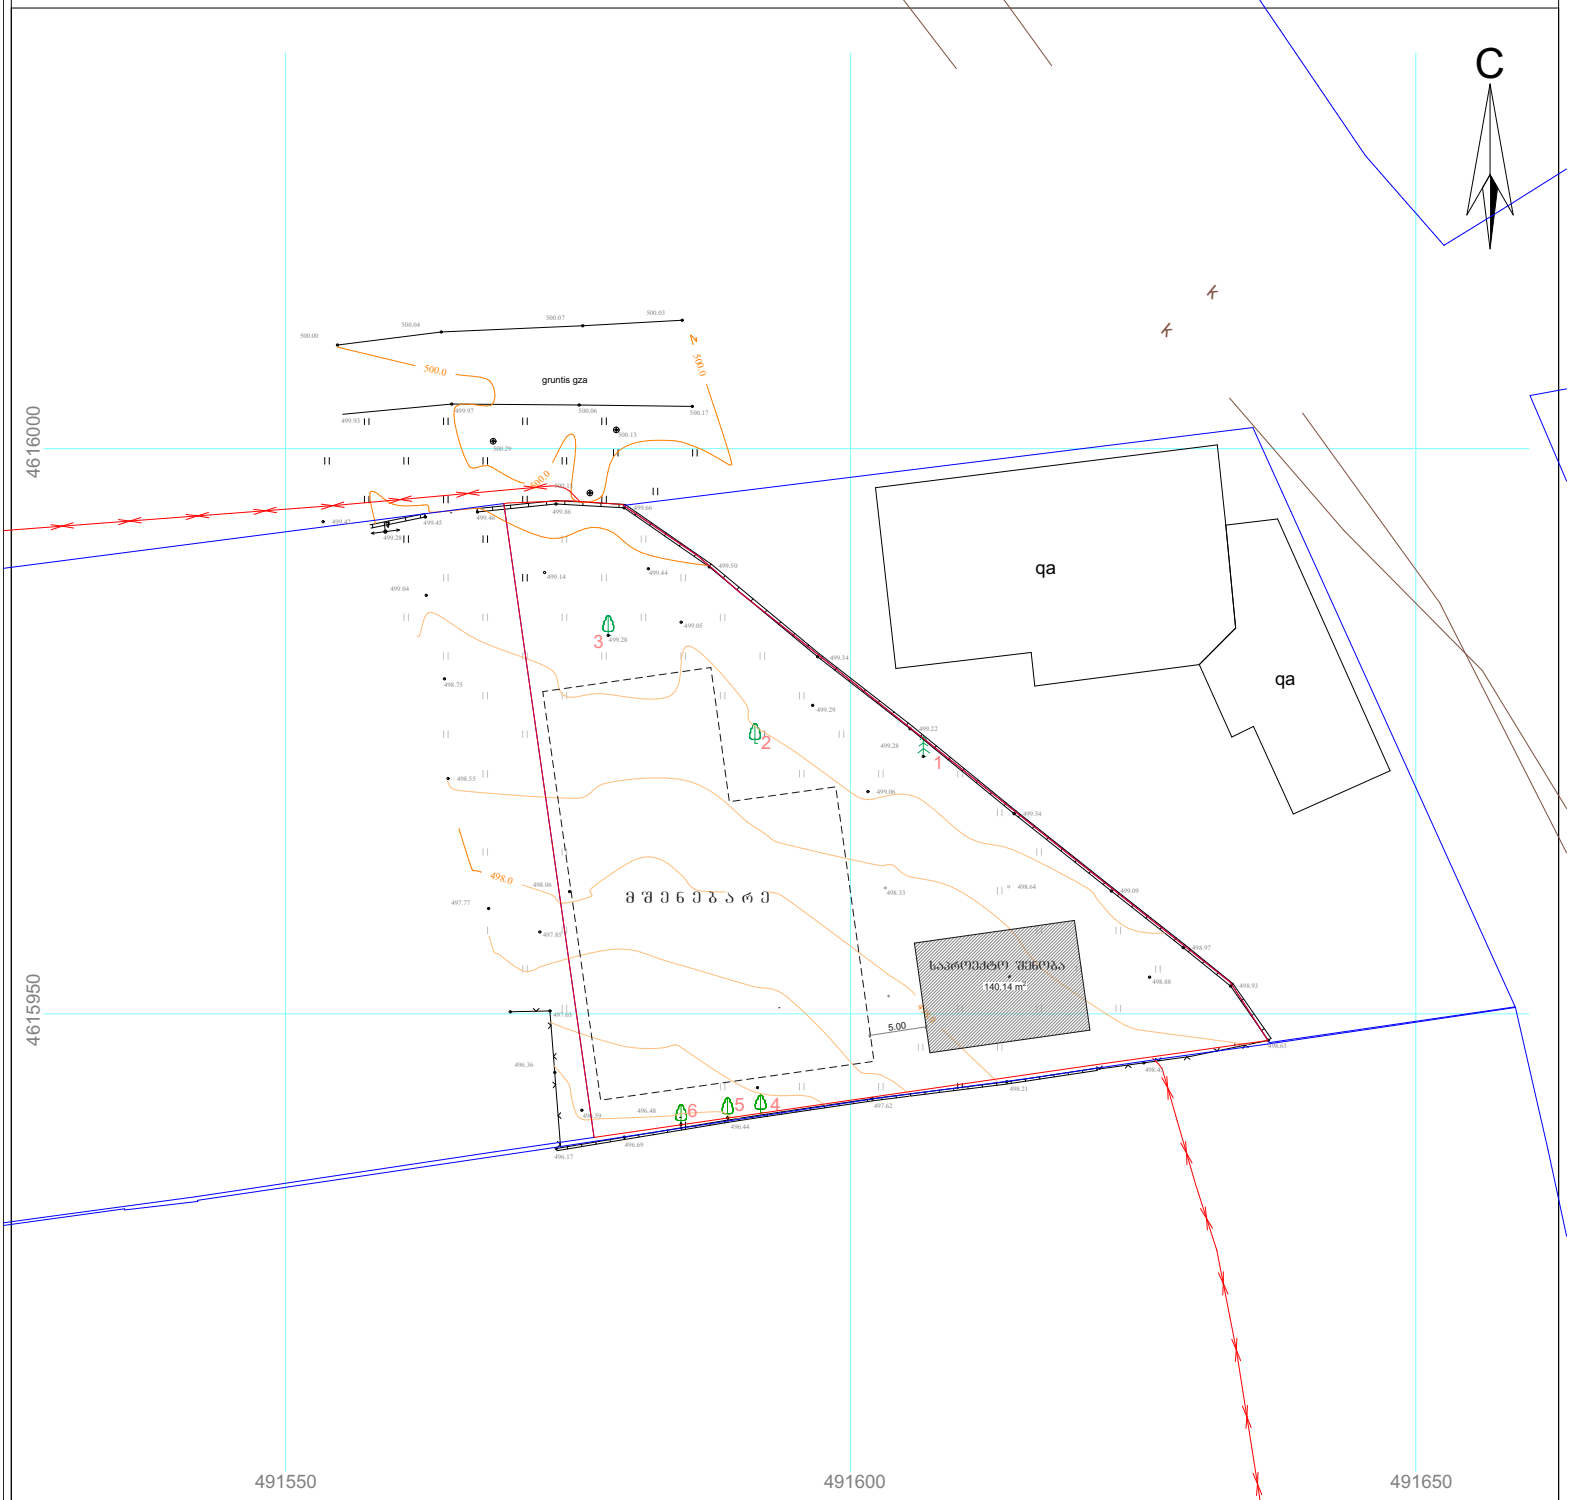


## pirobiTi aRniSvnebi

WGS 1984 -is koordinatTa sistemis UTM proeqcia

| | | | |
|---|---|---|---|
| qs | sacx. Senoba | xis Robe | w — wyalgayvaniloba |
| qa | arasacx. Senoba | Robe | |
| | farduli | qvis kedeli | g — gazi |
| | mSenebare Senoba | kedeli | k — kanalizacia |
| | satransfor. jixuri | flate | san — saniaRvre |
| | xeebi | rkinigza | kg — kavSirgabmuloba |
| | gare ganaTeba | sameTvalyureo Webi | el. qselebi |
| | | el. gadamcemi xazi | Tg — gaTboba |

**SeniSvna:** 1) —— gegmaze datanilia sajaro reestrSi registrirebuli nakveTis sazRvari

2) miwis samuSaobis Sesruleba SeaTanxmeT komunikaciis warmomadgenlebTan

| | | |
|---|---|---|
| direqtori: | | |
| azoma: | | |
| daxaza: | | |
| maStabi: 1:500 | | |