
-1 სართულის გეგმა ნიშნულზე -2.80
მ. 1:100

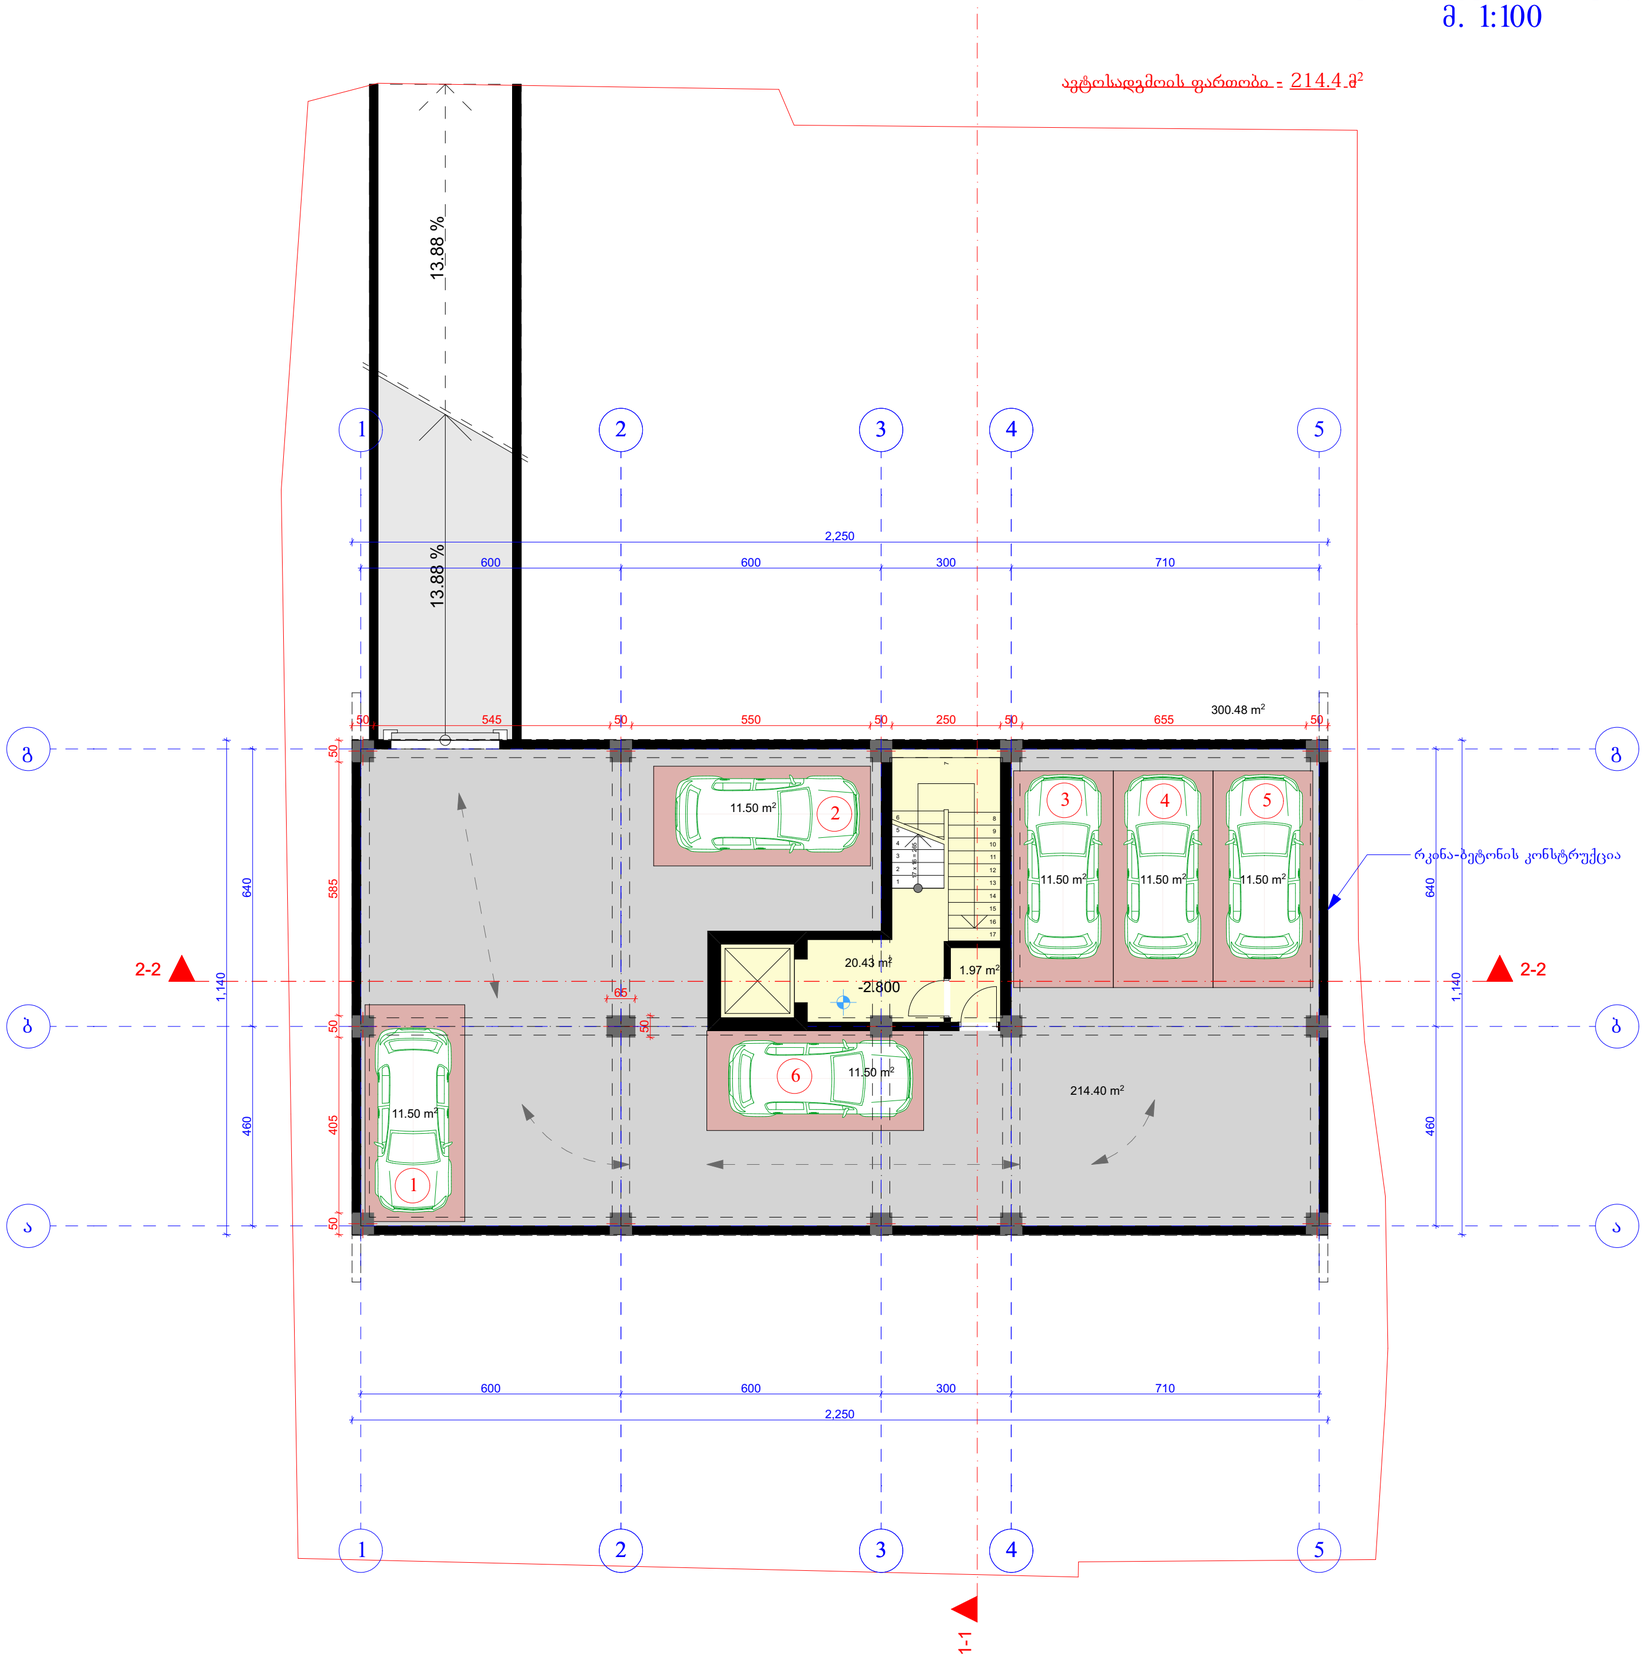



შენიშვნები

პროექტში ცვლილებები შეთანხმებული უნდა იქნეს ავტორებთან და შესაბამის საქალაქო სამსახურებთან

დამკვეთი: შპს "ბი ემ ჯი დეველოპმენტი"

ობიექტი: პროექტის შეთანხმება

მისამართი: ქ. თბილისი, პ. საკაძის ქუჩა (ყოფ. ხრამჰესის) N 29

არქიტექტურული ნაწილი

დირექტორი: ლ. ჩიხრაძე

არქიტექტორი: ნ. ქუფარაშვილი

ფურცელი: ფურცლები:

I სართულის გეგმა ნიშნულზე 0.00
მ. 1:100



283.14 m²

კ1-ის საანგარიშო ფართობი

256.50 m²

კ2-ის საანგარიშო ფართობი

შენიშვნები

პროექტში ცვლილებები შეთანხმებული უნდა იქნეს ავტორებთან და შესაბამის საქალაქო სამსახურებთან

დამკვეთი:	შპს "ბი ემ ჯი დეველოპმენტი"
ობიექტი:	პროექტის შეთანხმება
მისამართი:	ქ. თბილისი, პ. საკაძის ქუჩა (ყოფ. ხრამჰესის) N 29

არქიტექტურული ნაწილი

დირექტორი:	ლ. ჩიხრაძე
არქიტექტორი:	ნ. ქუფარაშვილი
ფურცელი:	ფურცლები: