შ.პ.ს. "დმ"
საკაძის ქ.№2
ტელ: 598 588 388

LTD "DM"
saakadze st. №2
TEL: 598 588 388:

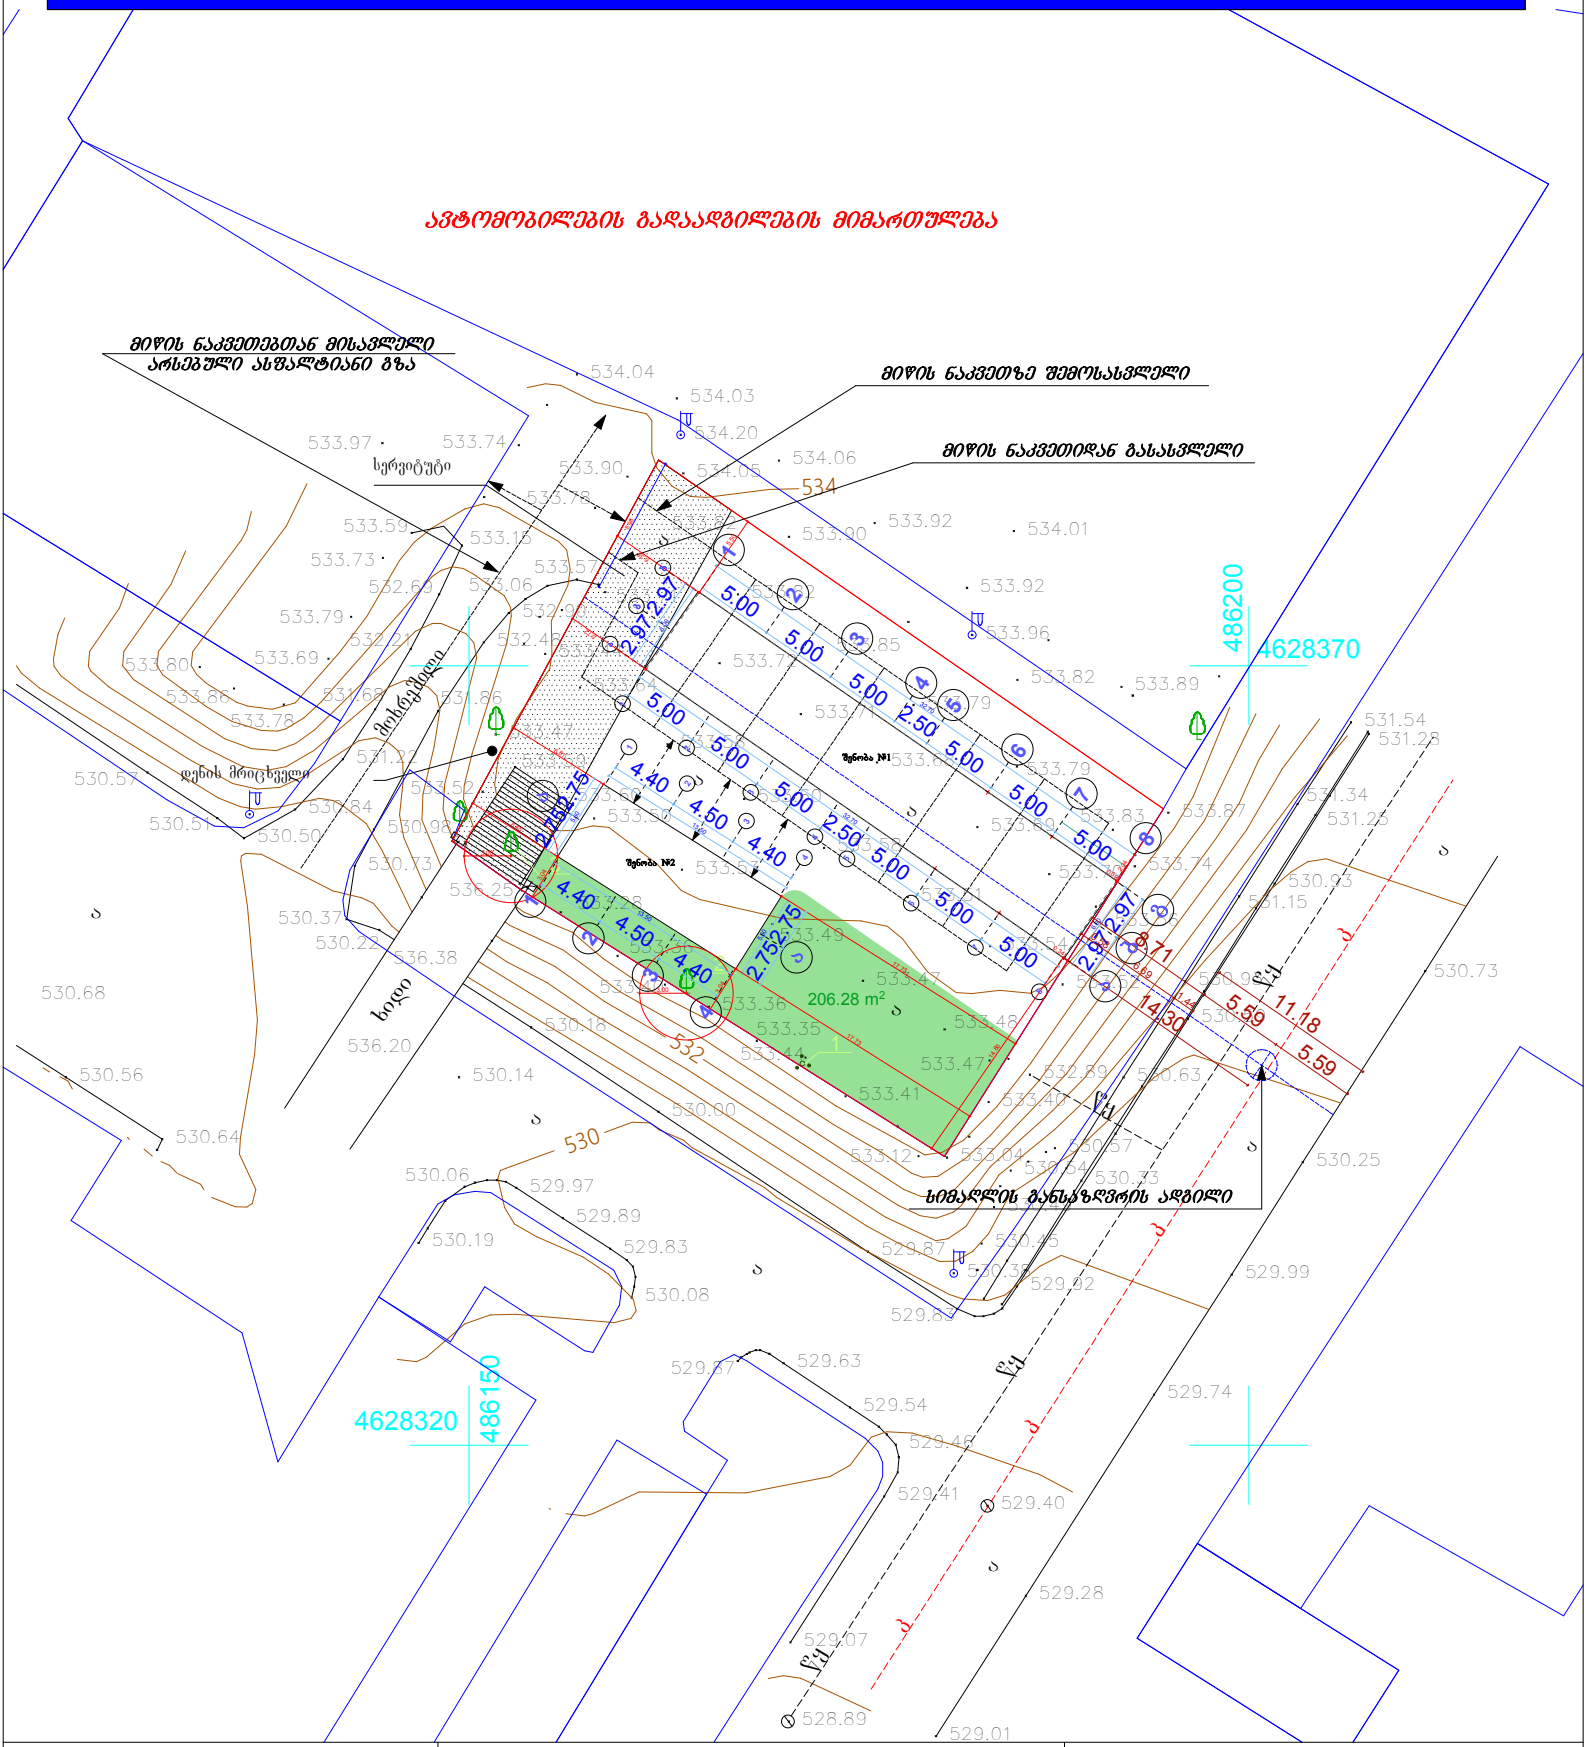

საერთო მონაცემები:			მისამართი:	
გენ-გეგმა	დირექტორი		მ. გოგოჭური	ქალაქი თბილისი , გლდანის VII და VIII მ/რ-ს შორის (ნაკვ.6/7)
	შეასრულა		მ. გოგოჭური	
	დამკვეთი		შპს "ვეტ-დეზ-ნოვაცია"	მასშტაბი 1:500 / შეს. თარიღი: 11.09.2019

მიწის ნაკვეთის ტოპოგრაფიული ასომვითი ნახაზი



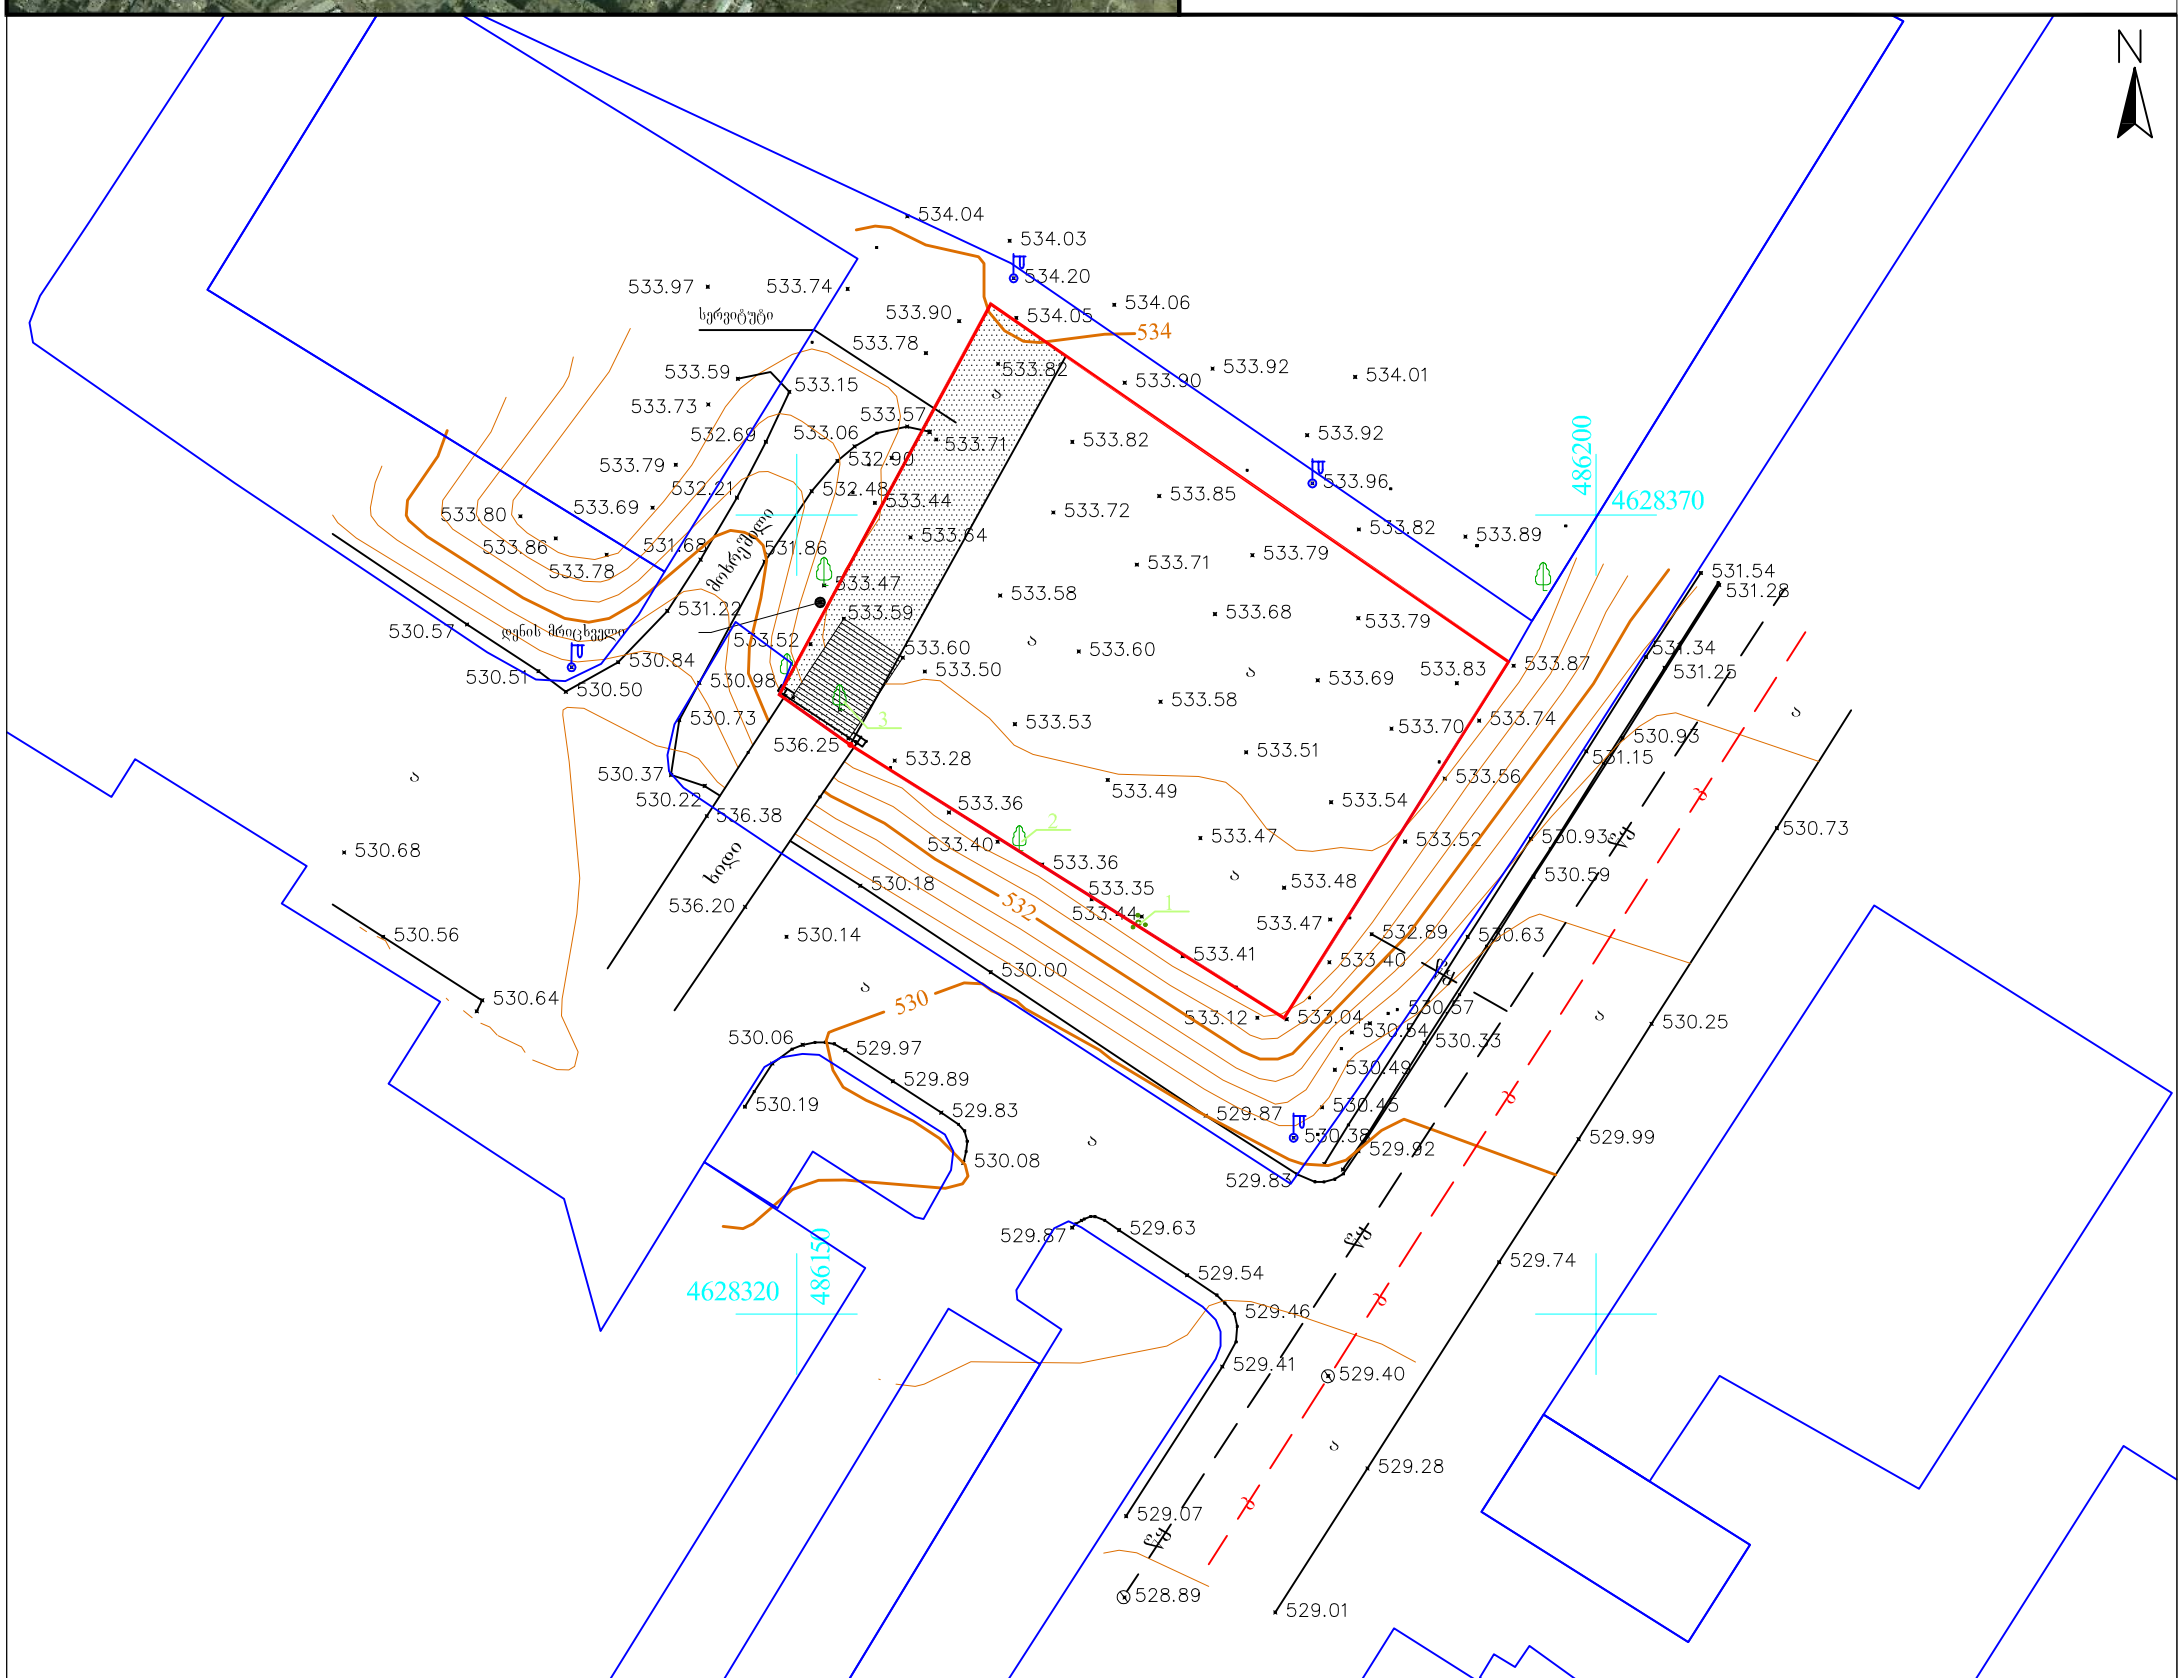

შენიშვნა: ტოპოგრაფიულ ნახაზზე ხაზოვანი ნაგებობები დატანილია რეგისტრირებული მონაცემებიდან

პირობითი აღნიშვნები	შენიშვნა: მიწის სამუშაოები შეათანხმეთ შესაბამის კომუნიკაციის წარმომადგენლებთან				პროექცია UTM 38N საკოორდინატო სისტემა WGS 84	შპს„ორიონი" Ltd"orioni"
მიწისქვეშა კომუნიკაციები	ნაკვეთის საზღვარი	ბუჩქი	ცოცხალი ღობე	ღობე	ქ. თბილისი, ნანაპიროს ქუჩა №1	მობ: +995 557-51-51-15 E-mail: Ltdorioni@mail.ru
	შენობა	გაზონი	ხეების რიგი	ბორდიური	დირექტორი	მ. ცინცაძე
კანალიზაცია	არკა	სამეთვალყურეო ჭები	ტრანსფორმატორი	ბეტონი	კომპ. უზრუნველყოფა	ზ. ცინცაძე
დენის კაბელი	ფარდული	ძეგლი	რადიო ან ტელე ანძა	კიდელი	აზომა	მ. ცინცაძე
გაზის მილი	კიბე	შადრევანი	ლამპიონები	საყრდენი კედელი		
წყლის მილი	ფოთლოვანი ხე	ონკანი	ელექტრო ბოძი	ბილიკი	მისამართი	ქალაქი თბილისი, გლდანის VII და VIII მ/რაიონებს შორის, (ნაკვეთი №6/7,) ს/კ.01.11.10.006.007
კავშირგაბმულობა	წიწვოვანი ხე	წყარო ან ჭა	რკინიგზა	გზის კონტური		
	ხეხილის ხე	ბენზინგასამართი სადგური	იზოჰიფსი	ფლატე		მაშტაბი 1:500 — 20.06.2019
	პალმა	მაღალი ძაბვის გადამცემი	მთავარი იზოჰიფსი	წყლის კონტური		

შ.პ.ს. "დმ"
სააკაძის ქ.№2
ტელ: 598 588 388

LTD "DM"
saakadze st. №2
TEL: 598 588 388:



საერთო მონაცემები:			მისამართი:
გენ-გეგმა	დირექტორი	მ. გოგოჭური	ქალაქი თბილისი , გლდანის VII და VIII მ/რ-ს შორის (ნაკვ.6/7)
	შეასრულა	მ. გოგოჭური	
	დამკვეთი	შპს "ვეტ-დეზ-ნოვაცია"	მასშტაბი 1:500 / შეს. თარიღი: 11.09.2019