
ჭრილი 1-1 მ. 1:100

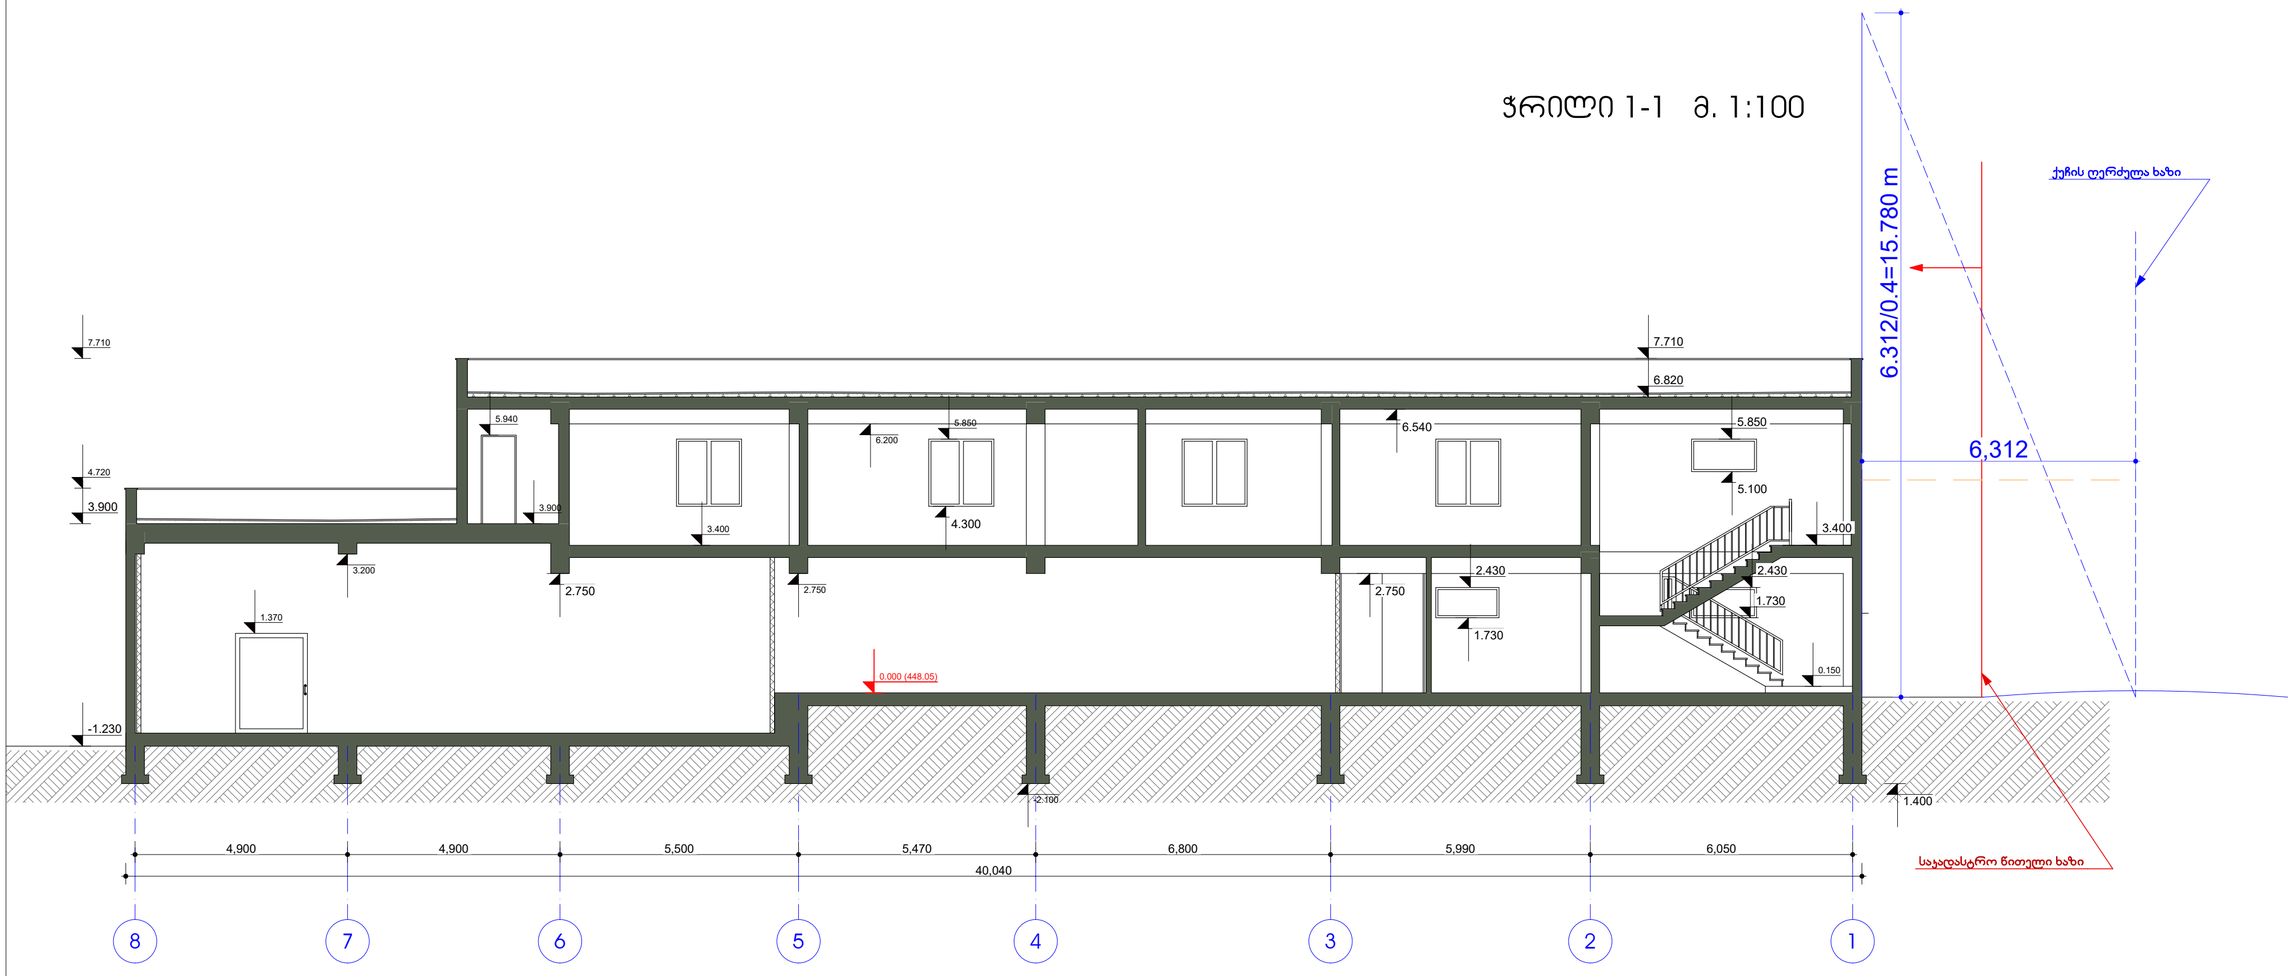

თანამდებობა	ხელმოწერა	გვარი	ქ. თბილისი, სოფ. დიღომი, ლუარსაბ ანდრონიაშვილის ქუჩის I შეს. №3 მი მდებარე მშს "ურბანალსის სახელოსნოების" მრავალფუნქციური შენობის პროექტირებული პროექტი (საკადასტრო კოდი **01.72.14.032.179**)		
პრ. არქიტორი		დ. ნაჯაშიძე	შენობის მაქსიმალური სიმაღლის განსაზღვრის ნახაზი	დაკვეთა №	
შესრულა		დ. ნაჯაშიძე		სტადია	
			შენობა №1	მასშტაბი	1:100
			ჭრილი 1-1, ჭრილი 2-2	ფურც. რაოდ.	
				ფურცელი	