საკადასტრო გეგმა

საჯარო რეესტრის ეროვნულ
სააგენტ

საკადასტრო კოდი: **01.14.14.012.002**
განცხადების ნომერი: **882016169644**
მომზადების თარიღი: **01/04/2016**

ნაკვეთის დანიშნულება: **არასასოფლო სამეურნეო**
ფართობი: **928 კვ.მ (WGS 84 / UTM zone 38N)**

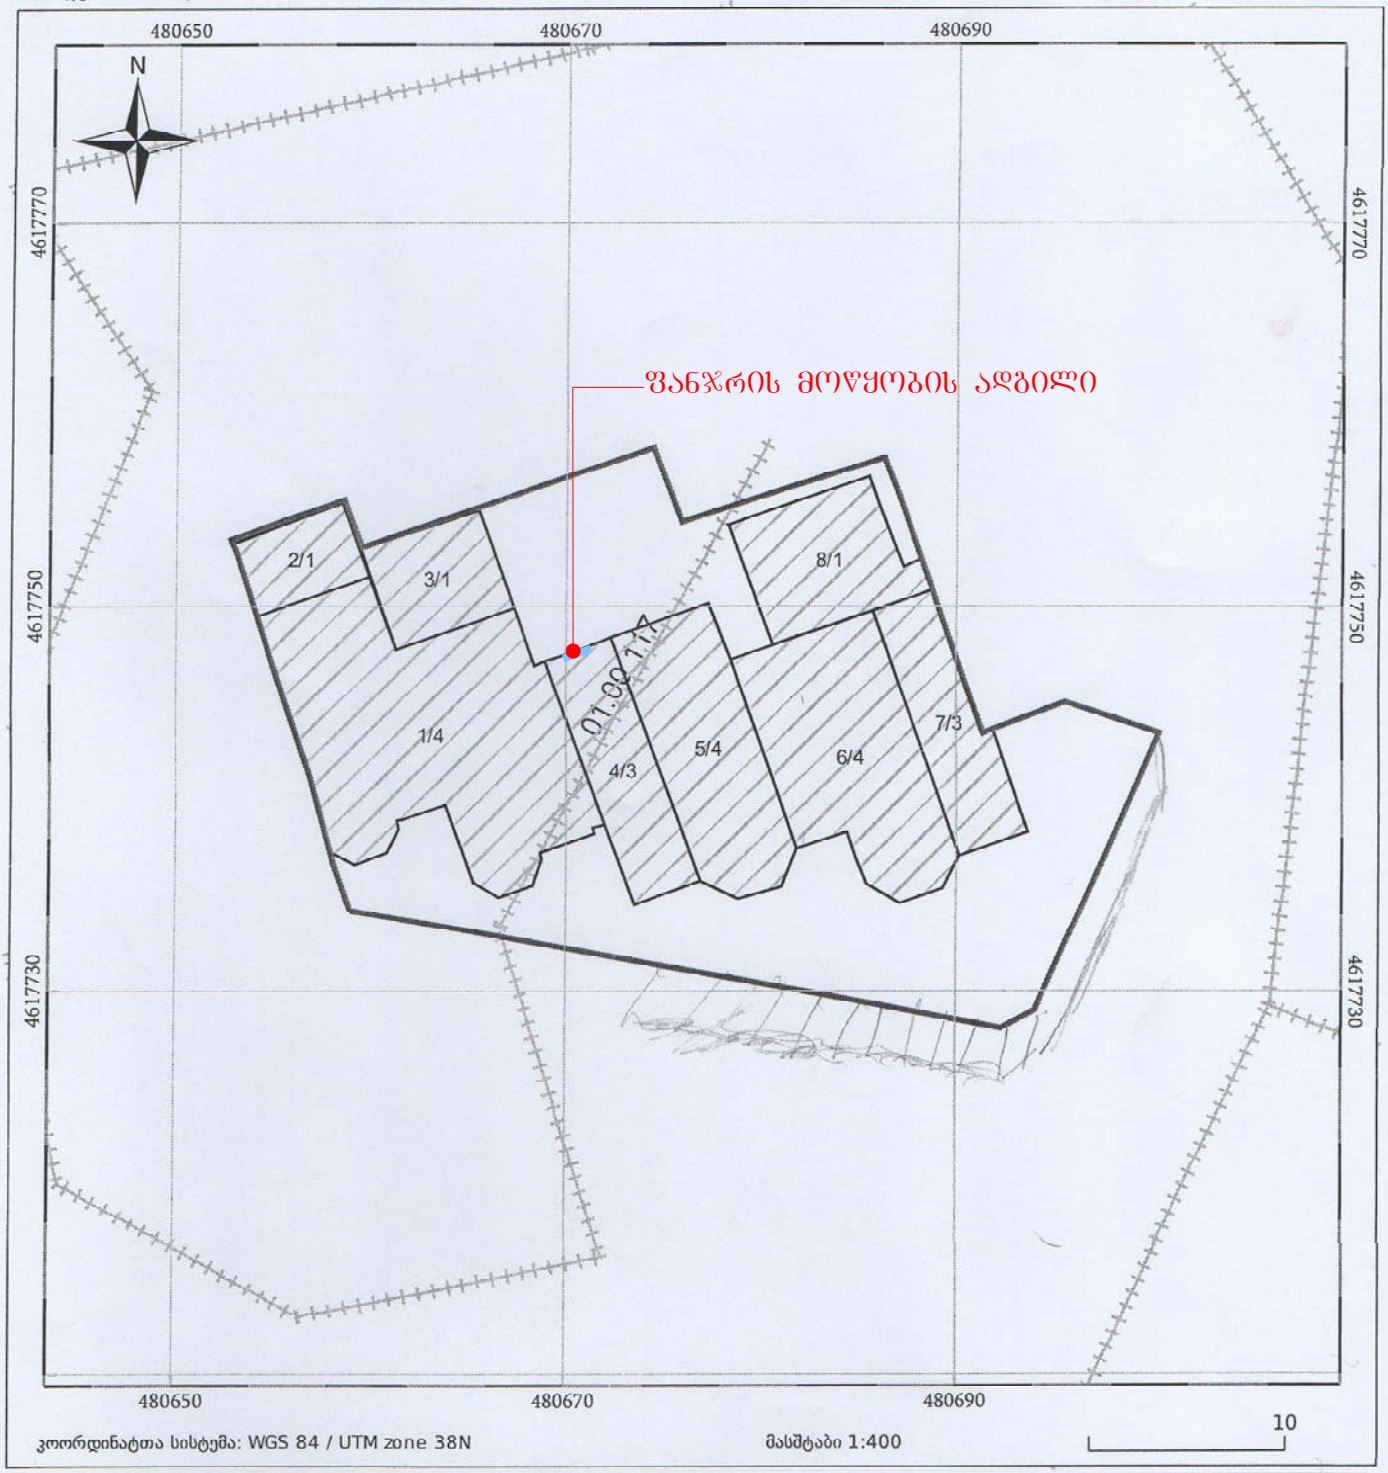

ნაკვეთის საკადასტრო საზღვარი
ხაზობრივი ნაგებობა
ტყის ფონდი
05/25 შენობა/ნაგებობა
05/25 მშენებარე ნაგებობა
ვალდებულება

შპს სი-თი-ჯი
ქ.თბილისი, სანაპიროს ქუჩა №1, დელაუნის პარკის ტერიტორია
"ოფის–ცენტრი" ოთახი №11 ტელ: 557 53 76 77

სარდაფი

შენობა-ნაგებობის შიდა აზომვითი ნახაზი

სარემონტო-სამშენებლო მცირე ზომის სარკმელი

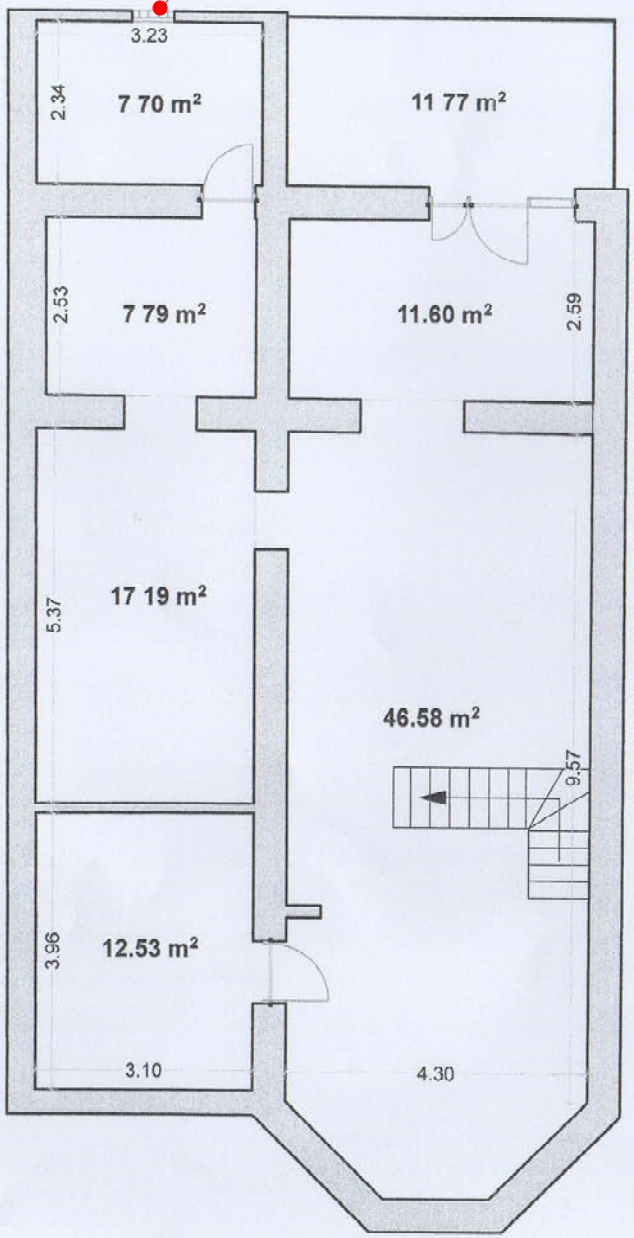

საერთო ფართი: 115.16 კვ.მ

დამკვეთი	ნატალია მორენო (პ/ნ 458123120)		დირექტორი	გ.ფატარიძე
მისამართი	ქ.თბილისი, ნინო რამიშვილის ქუჩის I-ჩიხი, №1, ბინა №7		აზომვა შეასრულა	გ.ფატარიძე
			კომპიუტერული უზრუნველყოფა	გ.ფატარიძე
აზომვა ჩატარდა	17.09.2018	მასშტაბი: 1: 100	დამკვეთი	ნ.მორენო

სარდაფის ჭერის ამოწვეის სიმაღლე მიწის ზედაპირიდან არ აღემატება 0.70 მ-ს

მიწის (უძრავი ქონების) საკადასტრო კოდი **N 01.14.14.012.002.05.007**

ამონაწერი საჯარო რეესტრიდან

განცხადების რეგისტრაცია
N 902018059881 - 06/12/2018 11:08:54

მომზადების თარიღი
06/12/2018 15:34:04

საკუთრების განყოფილება

ზონა	სექტორი	კვარტალი	ნაკვეთი	კოდი
თბილისი	ვაკე			
01	**14**	**14**	**012/002**	**05/007**

ნაკვეთის საკუთრების ტიპი: **თანასაკუთრება**
ნაკვეთის ფუნქცია: **არასასოფლო სამეურნეო**
დაზუსტებული ფართობი:928.00 კვ.მ.
ნაკვეთის წინა ნომერი: **12;**
შენობა-ნაგებობები: **N1-დან N8-ის ჩათვლით**

მისამართი: ქალაქი თბილისი , ნინო რამიშვილის ქუჩის I ჩიხი N1

მესაკუთრეები

განცხადების რეგისტრაცია : ნომერი 902018059881 , თარიღი 06/12/2018 11:08:54
უფლების რეგისტრაცია: თარიღი 06/12/2018

უფლების დამადასტურებელი დოკუმენტი:

- უძრავი ნივთის ნასყიდობის ხელშეკრულება , დამოწმების თარიღი:06/12/2018 , საქართველოს იუსტიციის სამინისტროს საჯარო რეესტრის ეროვნული სააგენტო

მესაკუთრეები:
ფრიდრიხ ებერტის ფონდის წარმომადგენლობა საქართველოში, ID ნომერი:203836484

მესაკუთრე:	საკუთრების ტიპი:	საკუთრება:		ფართი:	წილი:
ფრიდრიხ ებერტის ფონდის წარმომადგენლობა საქართველოში	საკუთრება	**შენობა N4, N5**	**სართული1,ბინა N7,**	137.57 კვ.მ.	
	საკუთრება	**შენობა N4, N5**	**სართული2,**	91.90 კვ.მ.	
	საკუთრება	**შენობა N4, N5**	**სარდაფი**	115.16 კვ.მ.	

იპოთეკა

საგადასახადო გირავნობა:

რეგისტრირებული არ არის

ვალდებულება

ყადაღა/აკრძალვა:

რეგისტრირებული არ არის

მოვალეთა რეესტრი: