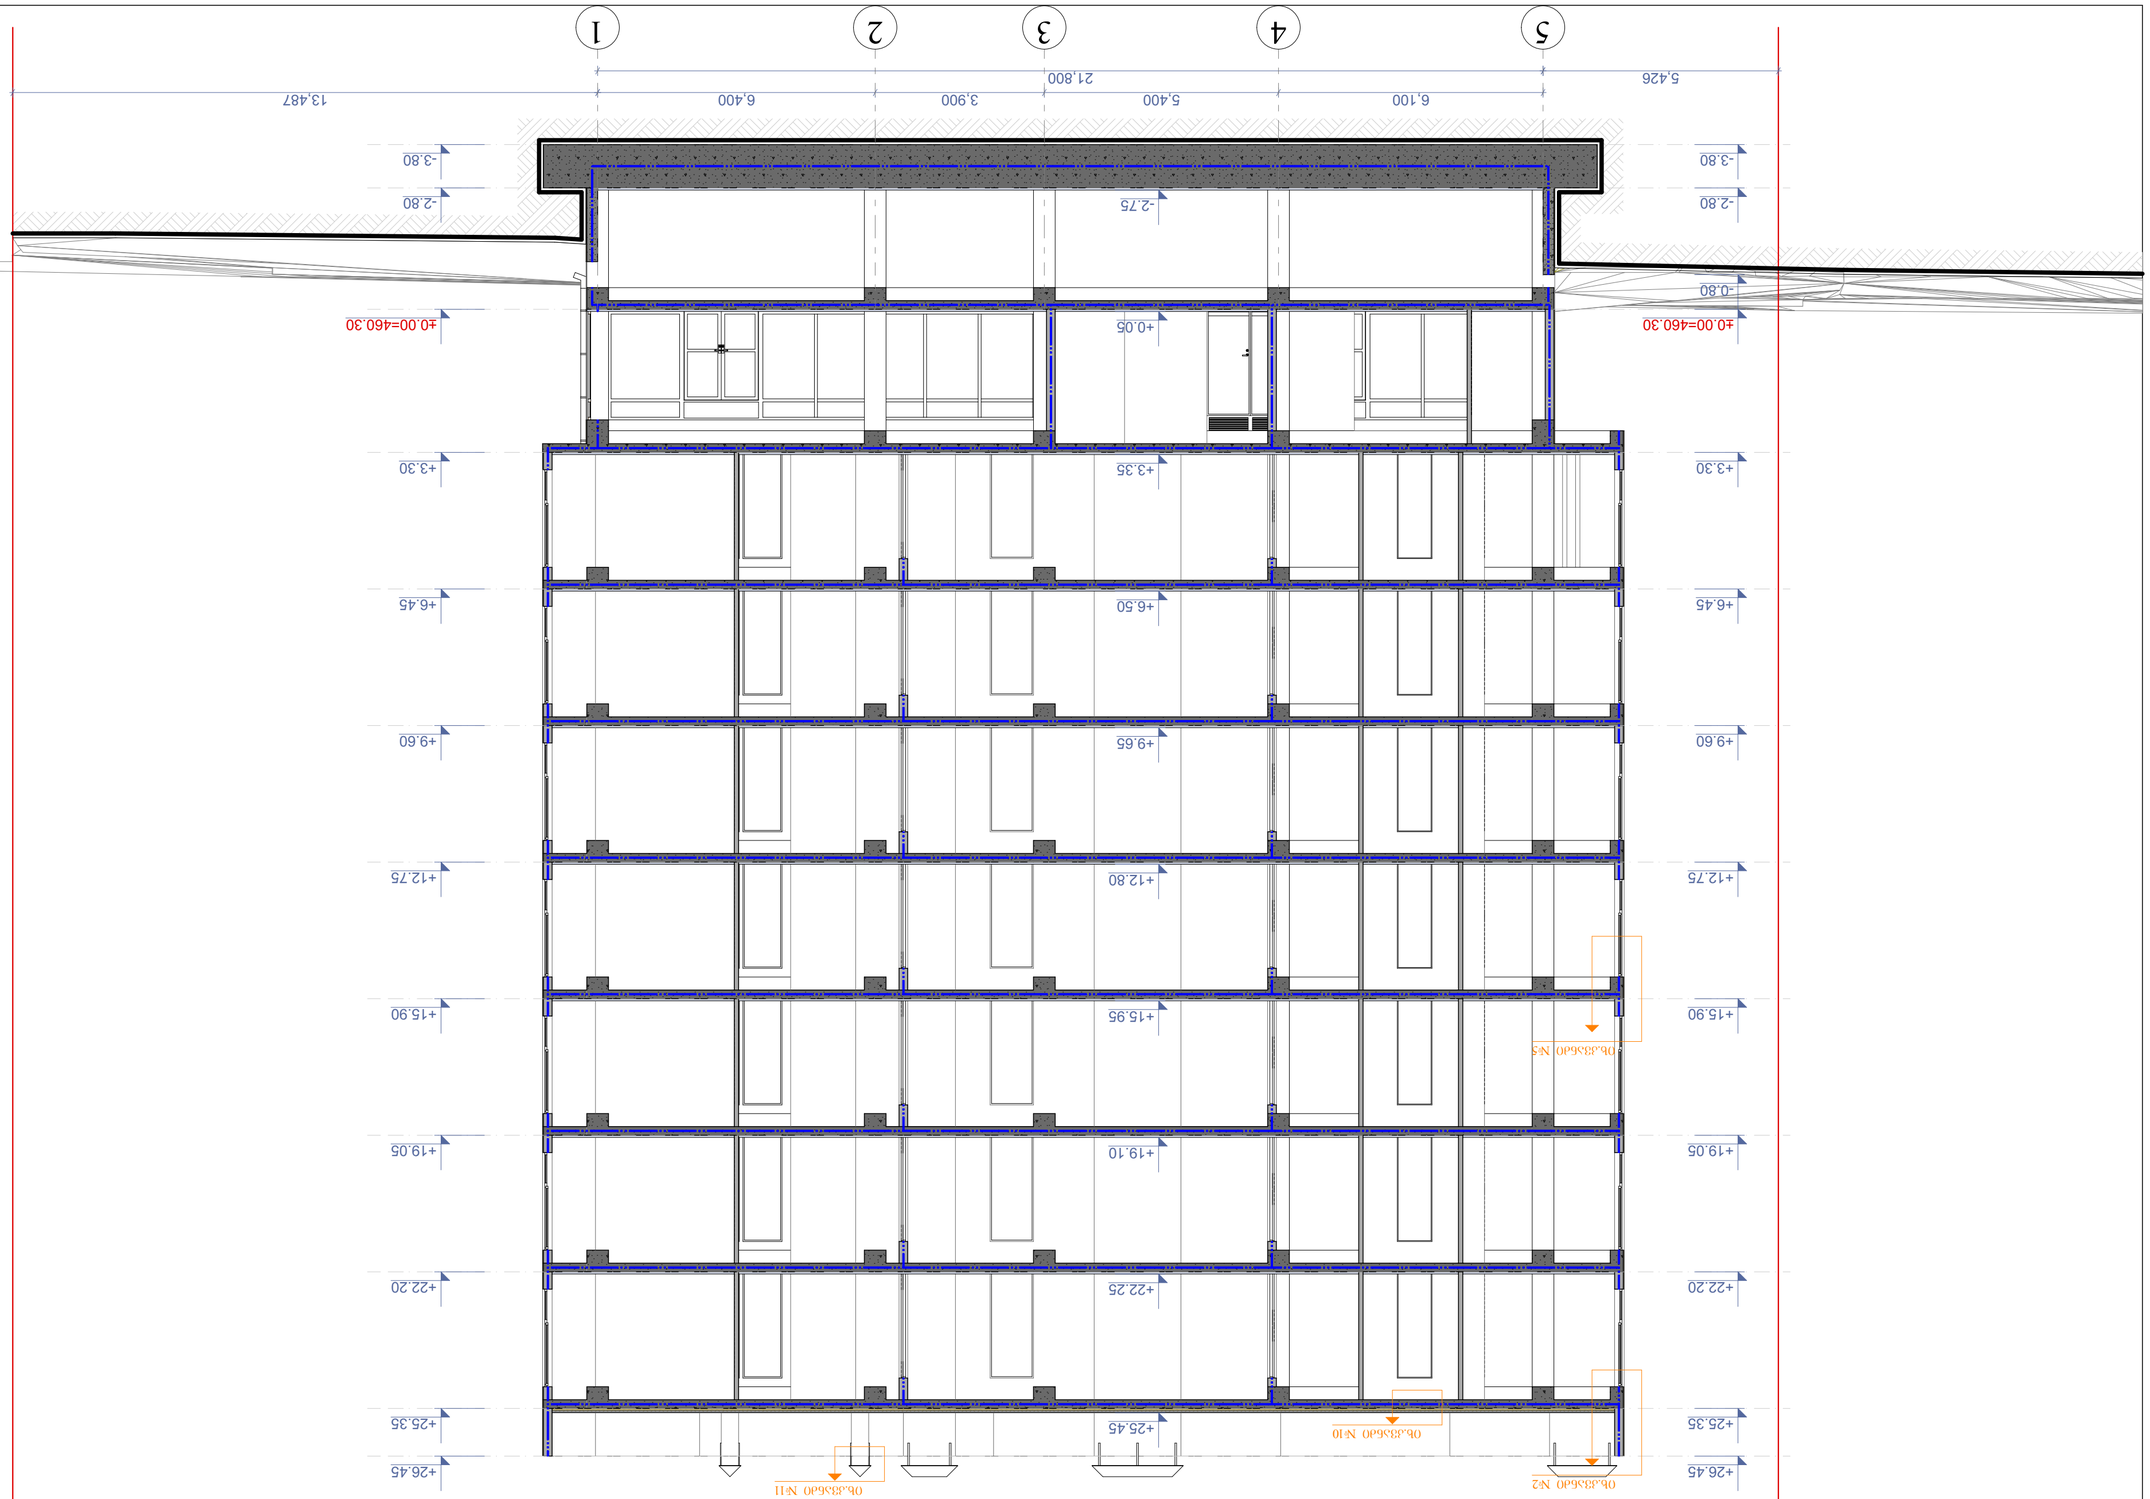

GSPublisherVersion 0.0.100.100

ჭრილის ხაზი

არქიტექტურული ნიშნული

კორექტირება

თარიღი 20/02/2020წ.

#

1

2

3

4

5

6

კორექტირება თარიღი

1. ნახაზში შეტანილი ყველა ცვლილება
უნდა შეთანხმდეს პროექტის ავტორთან.

2. შენობის საპროექტო ნული (+0.00) ტოლია
+460.30 აბსოლიტური ნიშნულის
3. პროექტში ყველა ზომა მოცემულია
მილიმეტრებში.
4. პროექტი გაკეთებულია დამკვეთის მიერ
მოტანილი ტოპოგეგმის დაფუძველზე.

სტადია პროექტი

შეასრულა

პირობითი ნიშნები:

თანამდებობა

მისამართი

გვარი

არქიტექტორი

სტადია პროექტი

ფურცლები

მასშტაბი

საპროექტო ლოგო

ხელმოწერა

ნაკვეთის საზღვარი

ფორმატი

დაკვეთა #

შენიშვნები

დირექტორი გ. ბენდელიანი

პროექტის სახელწოდება

მრავალბინიანი საცხოვრებელი სახლის
არქიტექტურული პროექტი

არქიტექტორი დ. კომახიძე

ექსპლიკაცია:

ნახაზის დასახელება:

20/02/2020w.

1:100

მისამართი

A-3

i. gogoxia

ar

BIJI ARCHITECTURE

BIJI ARCHITECTURE

დ. კომახიძე

TEL:
595 55-35-74

ქ. თბილისი
შავიშვილის
#1a

599 75-28-88

ქ.თბილისი, ქერჩისა და ხევძმარის
ქუჩების შემაერთებელი გზის
მიმდებარედ, ნაკვეთი 19/143
საკ.კოდი: 01.11.12.019.807

6,100 5,400 3,900 6,400

21,800

-3.80

-2.80

±0.00=460.30

+3.30

+6.45

+9.60

+12.75

+15.90

+19.05

+22.20

+25.35

+26.45

-3.80

-2.80

-0.80

±0.00=460.30

+3.30

+6.45

+9.60

+12.75

+15.90

+19.05

+22.20

+25.35

+26.45

13,487

5,426

-2.75

+0.05

+3.35

+6.50

+9.65

+12.80

+15.95

+19.10

+22.25

+25.45

საკადასტრო საზღვარი

საკადასტრო საზღვარი

5 4 3 2 1

იხ.კვანძი #2

იხ.კვანძი #10

იხ.კვანძი #11

იხ.კვანძი #5

ჭრილი 1-1

მაშტაბი: 1:100 ჭრილი 1-1

A-201



GSPublisherVersion 0.0.100.100

ჭრილის ხაზი

არქიტექტურული ნიშნული

კორექტირება

თარიღი 20

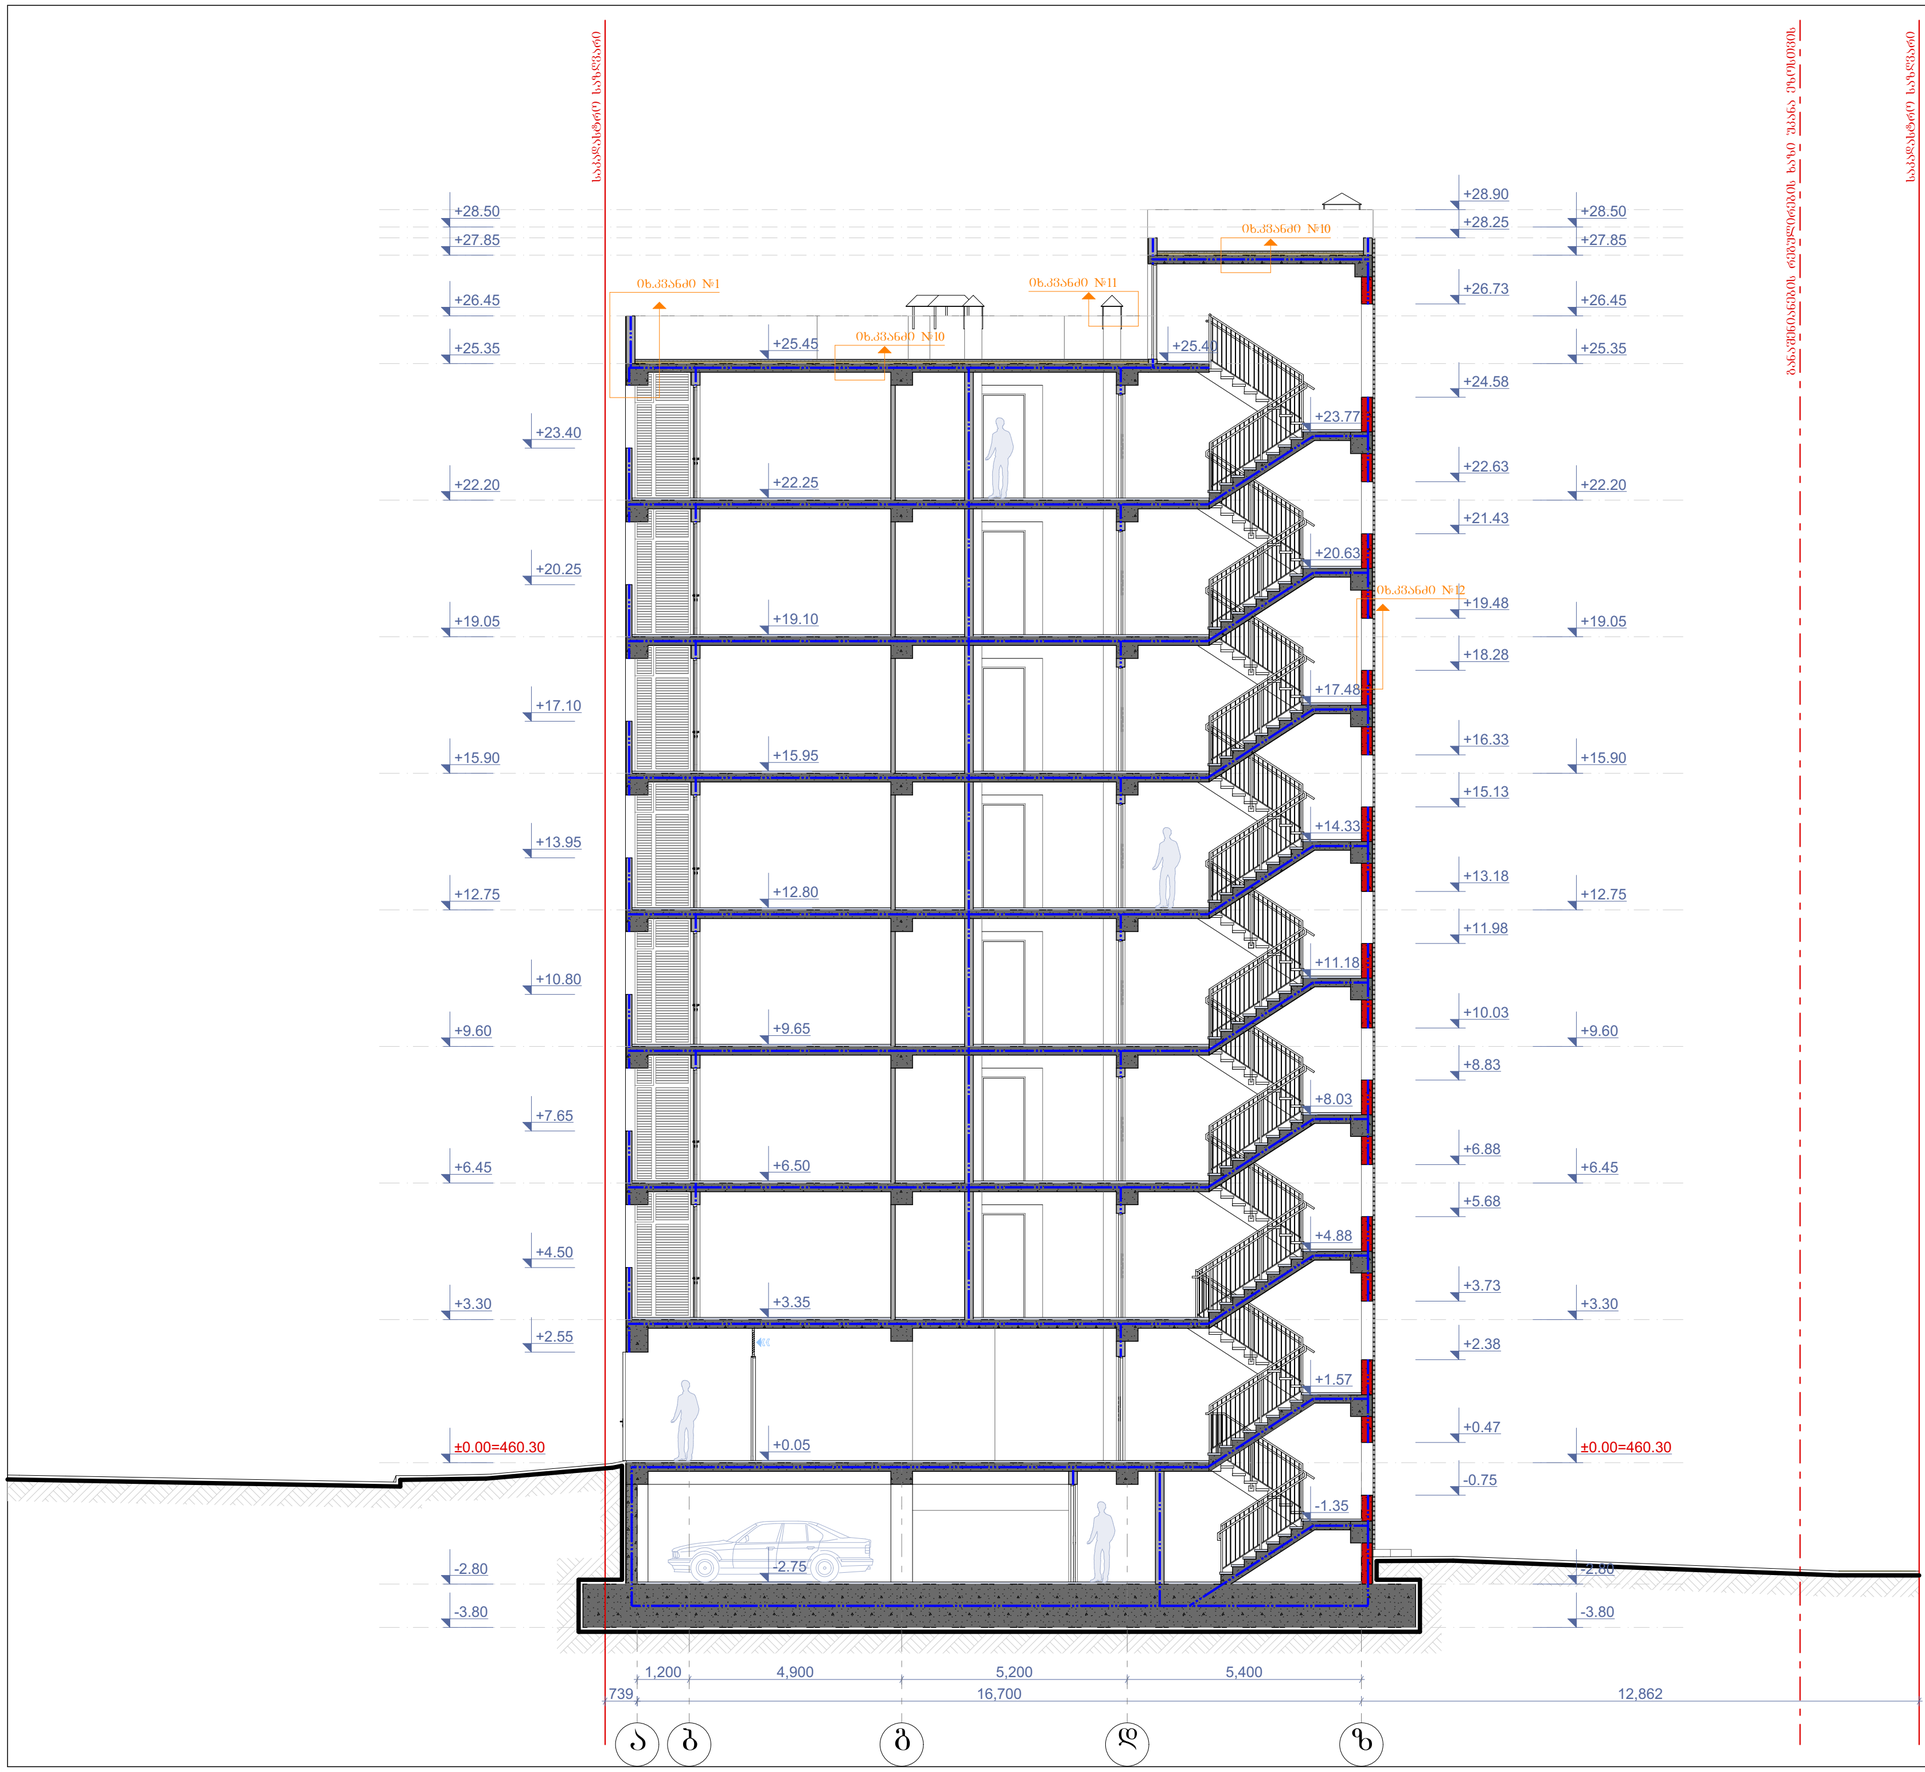/

0

2

/2020

w

.

#123456

კორექტირება თარიღი

1

. ნახაზში შეტანილი ყველა ცვლილება
უნდა შეთანხმდეს პროექტის ავტორთან

.

2

. შენობის საპროექტო ნული (+

0

.00) ტოლია
+

460

.

3

0 აბსოლიტური ნიშნულის
3

. პროექტში ყველა ზომა მოცემულია
მილიმეტრებში

.

4

. პროექტი გაკეთებულია დამკვეთის მიერ
მოტანილი ტოპოგეგმის დაფუძველზე

.

სტადია პროექტი

შეასრულა

პირობითი ნიშნები

:

თანამდებობა

მისამართი

გვარი

არქიტექტორი

სტადია პროექტი

ფურცლები

მასშტაბი

საპროექტო ლოგო

ხელმოწერა

ნაკვეთის საზღვარი

ფორმატი

დაკვეთა

#

შენიშვნები

დირექტორი

გ. ბენდელიანი

პროექტის სახელწოდება

მრავალბინიანი საცხოვრებელი სახლის
არქიტექტურული პროექტი

არქიტექტორი

დ. კომახიძე

ექსპლიკაცია

:

ნახაზის დასახელება

:

20

/

0

2

/2020

w

.

1

:100

მისამართი A-3

i. gogoxia

ar

BIJI ARCHITECTURE

BIJI ARCHITECTURE დ. კომახიძე
TEL

:

595 55

-35

-74

ქ. თბილისი

შავიშვილის #1ა

599 75

-28

-88

q

.თბილისი, ქერჩისა და ხევძმარის
ქუჩების შემაერთებელი გზის

მიმდებარედ, ნაკვეთი 19

/143
საკ

.კოდი: 01

.11

.12

.019

.807

1,200 4,900 5,200 5,400 16,700 12,862

-3.80

-2.80

±0.00=460.30

+3.30

+6.45

+9.60

+12.75

+15.90

+19.05

+22.20

+25.35

+26.45

+27.85

+28.50
+28.25

+28.90

-3.80

-2.80

±0.00=460.30

+3.30

+6.45

+9.60

+12.75

+15.90

+19.05

+22.20

+25.35

+26.45

+27.85

+28.50

-2.75

+0.05

+3.35

+6.50

+9.65

+12.80

+15.95

+19.10

+22.25

+25.45 +25.40

-0.75

+0.47

+2.38

+3.73

+5.68

+6.88

+8.83

+10.03

+11.98

+13.18

+15.13

+16.33

+18.28

+19.48

+21.43

+22.63

+24.58

+26.73

+2.55

+4.50

+7.65

+10.80

+13.95

+17.10

+20.25

+23.40

739

საკადასტრო საზღვარი

საკადასტრო საზღვარი

განაშენიანების რეგულირების ხაზი უკანა ეზოსთვის

ix

.კვანძი

#

1

ix

.კვანძი

#

1

0

ix

.კვანძი

#

1

0

ix

.კვანძი

#

1

1

a

b

g

d

z

- 1.35

+1.57

+4.88

+8.03

+11.18

+14.33

+17.48

+20.63

+23.77

ix

.კვანძი

#

1

2

ჭრილი

2

-

2

მაშტაბი:

1

:100 ჭრილი

2

-

2

A

-202

GSPublisherVersion 0.0.100.100

ჭრილის ხაზი

არქიტექტურული ნიშნული

კორექტირება

თარიღი 20

/

0

2

/2020

w

.

#123456

კორექტირება თარიღი

1

. ნახაზში შეტანილი ყველა ცვლილება
უნდა შეთანხმდეს პროექტის ავტორთან

.

2

. შენობის საპროექტო ნული (+

0

.00) ტოლია
+

460

.

3

0 აბსოლიტური ნიშნულის
3

. პროექტში ყველა ზომა მოცემულია
მილიმეტრებში

.

4

. პროექტი გაკეთებულია დამკვეთის მიერ
მოტანილი ტოპოგეგმის დაფუძველზე

.

სტადია პროექტი

შეასრულა

პირობითი ნიშნები

:

თანამდებობა

მისამართი

გვარი

არქიტექტორი

სტადია პროექტი

ფურცლები

მასშტაბი

საპროექტო ლოგო

ხელმოწერა

ნაკვეთის საზღვარი

ფორმატი

დაკვეთა

#

შენიშვნები

დირექტორი

გ. ბენდელიანი

პროექტის სახელწოდება

მრავალბინიანი საცხოვრებელი სახლის
არქიტექტურული პროექტი

არქიტექტორი

დ. კომახიძე

ექსპლიკაცია

:

ნახაზის დასახელება

:

20

/

0

2

/2020

w

.

1

:100

მისამართი A-3

i. gogoxia

ar

BIJI ARCHITECTURE

BIJI ARCHITECTURE დ. კომახიძე
TEL

:

595 55

-35

-74

ქ. თბილისი

შავიშვილის #1ა

599 75

-28

-88

q

.თბილისი, ქერჩისა და ხევძმარის
ქუჩების შემაერთებელი გზის

მიმდებარედ, ნაკვეთი 19

/143
საკ

.კოდი: 01

.11

.12

.019

.807

1,200 4,900 5,200 3,800

739 15,100 12,776

-3.80

-2.80

±0.00=460.30

+3.30

+6.45

+9.60

+12.75

+15.90

+19.05

+22.20

+25.35

+26.45

-2.00

-3.80

-2.80

±0.00=460.30

+3.30

+6.45

+9.60

+12.75

+15.90

+19.05

+22.20

+25.35

+26.45

-2.75

+0.05

+3.35

+6.50

+9.65

+12.80

+15.95

+19.10

+22.25

+25.45

- 1.10 -1.10

2,250
-2.50 -2.75

საკადასტრო საზღვარი

საკადასტრო საზღვარი

განაშენიანების რეგულირების ხაზი უკანა ეზოსთვის

ix

.კვანძი

#

2

ix

.კვანძი

#

1

0

ix

.კვანძი

#

9a

b

g

d

e

ix

.კვანძი

#15

ჭრილი

3

-

3

მაშტაბი:

1

:100 ჭრილი

3

-

3

A

-203

ჭრილი 2-2
გზა-კიბის შრაბმენტი მ.1:50




კიბის გეგმა -2.80 ნიშნულზე
მ.1:100




კიბის გეგმა ±0.00 ნიშნულზე
მ.1:100

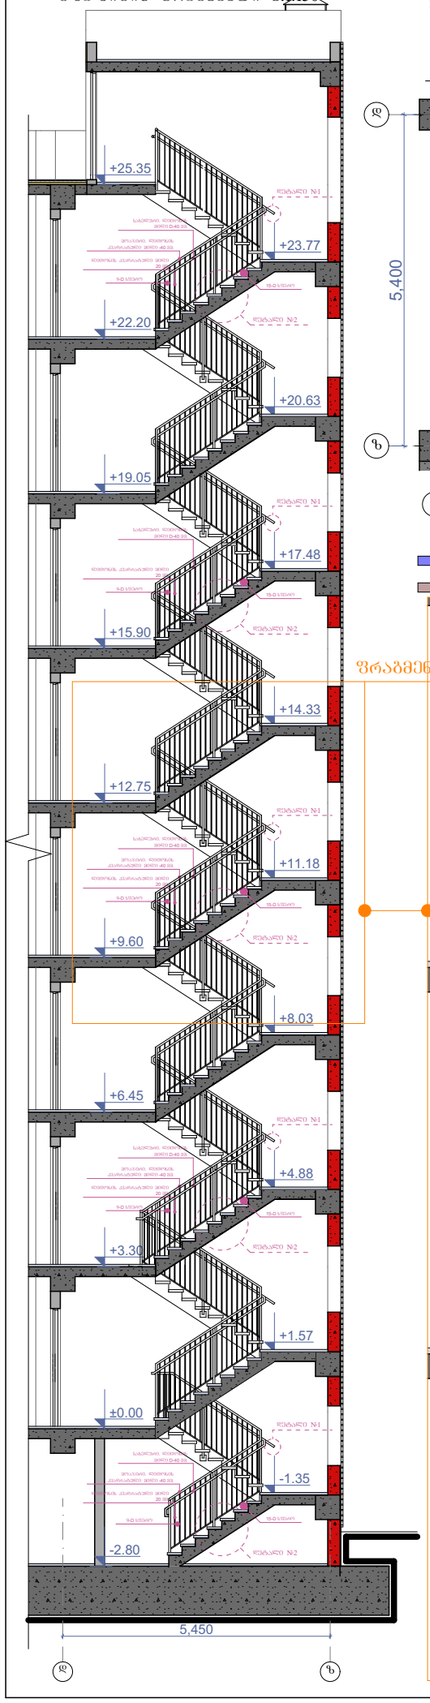


კიბის გეგმა +3.30 ნიშნულზე
მ.1:100

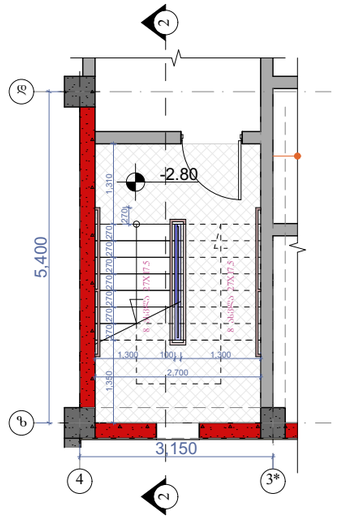


კიბის გეგმა +6.45;+9.60;+12.75;+15.90;+19.05;+22.20; ნიშნულებზე
მ.1:100

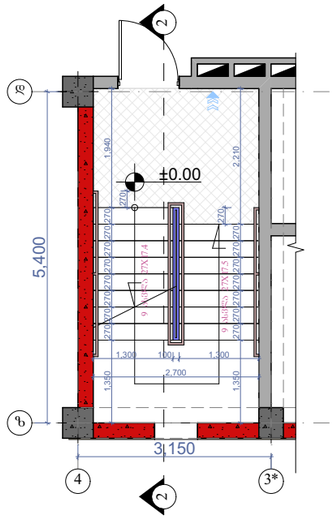


კიბის გეგმა +25.35 ნიშნულზე
მ.1:100

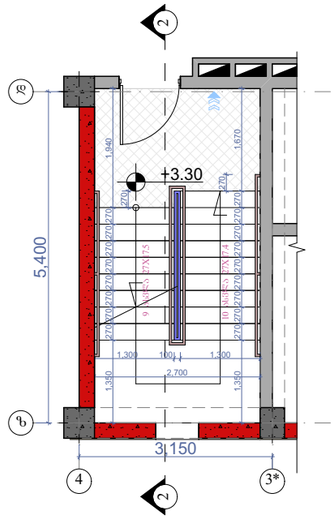


მოაჯირი
სახელური

შრაბმენტი №1 მ.1:50

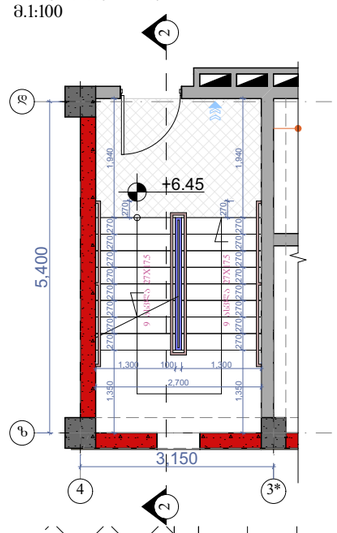


დეტალი №1 მ.1:15

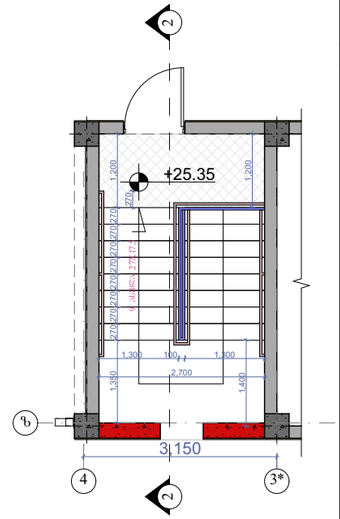





დეტალი №2 მ.1:15

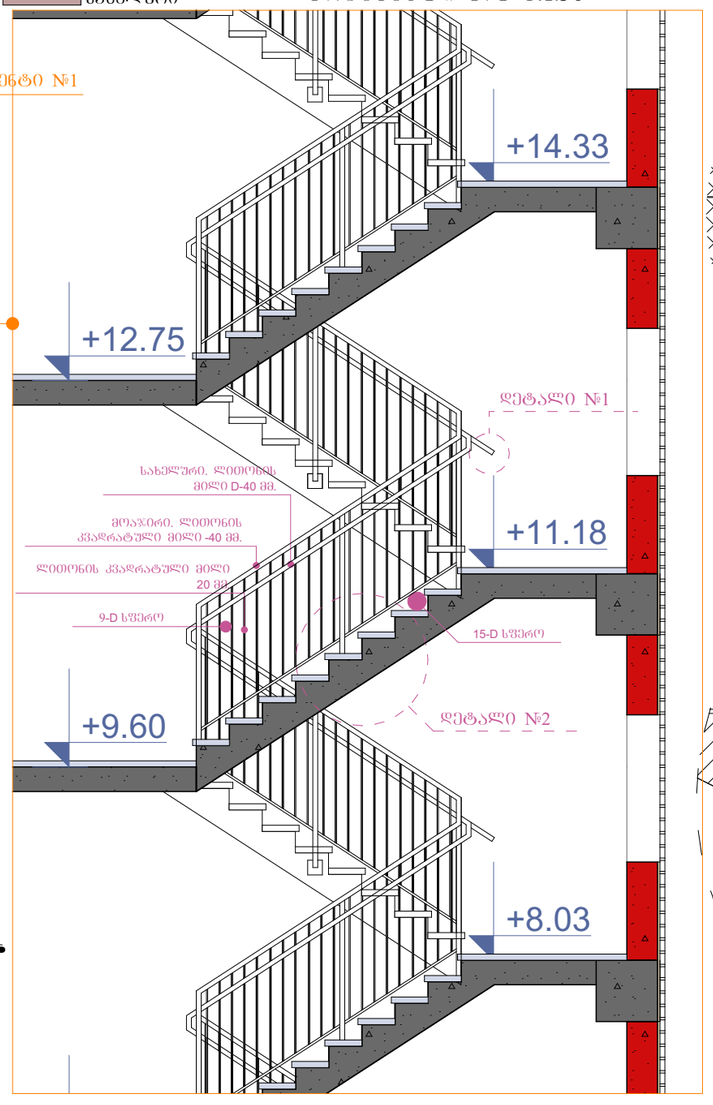


მოაჯირის და სახელურის შრაბმენტი მარშებს შორის

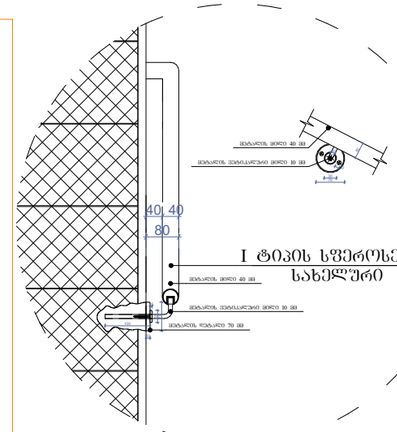I ტიპის სველოსებრი სახელურის შრაბმენტი

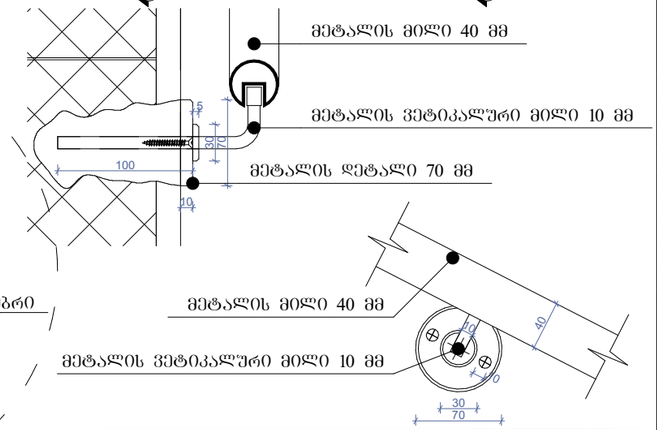ნახაზის დასახელება:

# გზა-კიბე №1

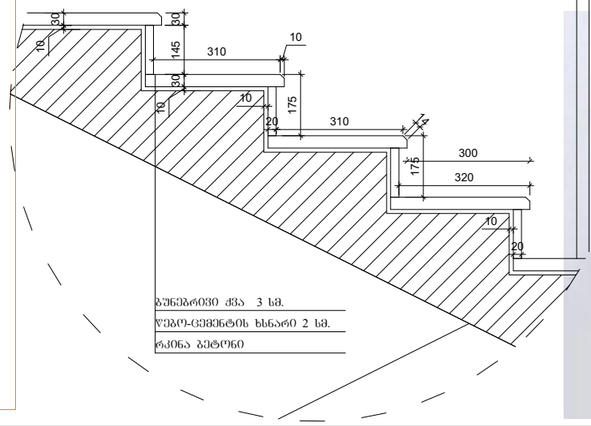ექსპლიკაცია:

თარიღი 20/02/2020წ.

კორექტირება

| № | კორექტირება | თარიღი |
|---|---|---|
| 1 | | |
| 2 | | |
| 3 | | |
| 4 | | |
| 5 | | |
| 6 | | |

პირობითი ნიშნები:

- ნაკვეთის საზღვარი
- ჭრილის ხაზი
- არქიტექტურული ნიშნული

შენიშვნები

1. ნახაზში შეტანილი ყველა ცვლილება უნდა შეთანხმდეს პროექტის ავტორთან.
2. შენობის საპროექტო ნული (±0.00) ტოლია +460.30 აბსოლიტური ნიშნულის
3. პროექტში ყველა ზომა მოცემულია მილიმეტრებში.
4. პროექტი გაკეთებულია დამკვეთის მიერ მოწვეული ტოპოგებმის დაშუქცვლზე.

მისამართი

ქ.თბილისი, ქრწისა და ხვიმპარის ჭუჭების შემაერთებელი გზის მიმდებარედ, ნაკვეთი 19/143
საკადასტრო: 01.11.12.019.807

პროექტის სახელწოდება

მრავალბინიანი საცხოვრებელი სახლის არქიტექტურული პროექტი

| სტადია | პროექტი | არ |
|---|---|---|
| თანამდებობა | გვარი | ხელმოწერა |
| დირექტორი | გ. გენდელიანი | |
| არქიტექტორი | ი. ბერიხია | |
| არქიტექტორი | დ. კომახიძე | |
| შესრულა | დ. კომახიძე | |
| | | |
| საპროექტო ლოგო | | მისამართი |


BIJI ARCHITECTURE
BIJI ARCHITECTURE
ქ. თბილისი შანიძეების №1ა
TEL: 595 55-35-74 599 75-28-88


| დაკვეთა № | | |
|---|---|---|
| სტადია | პროექტი | მასშტაბი |
| ფორმატი | ფურცლები | 1:100 |
| A-3 | A-404 | 20.02.2020 წ. |

## კვანძი №1 მ. 1:20




## ფრაგმენტი

## კვანძი №2 მ. 1:20




## კვანძი №3 მ. 1:20

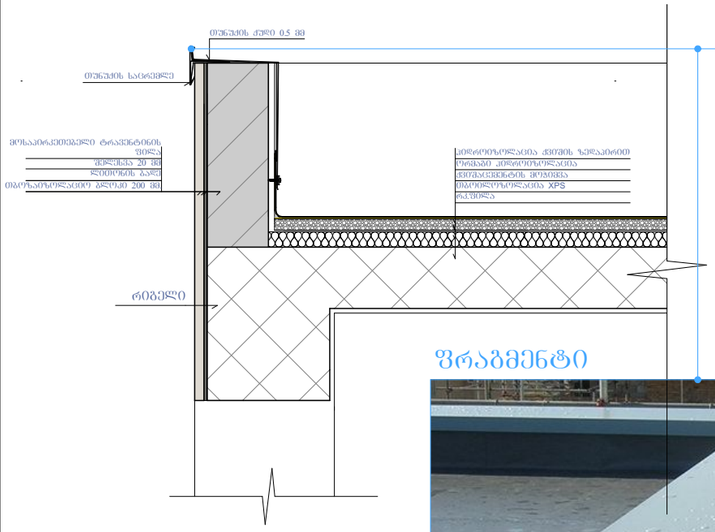


## კვანძი №4 მ. 1:20

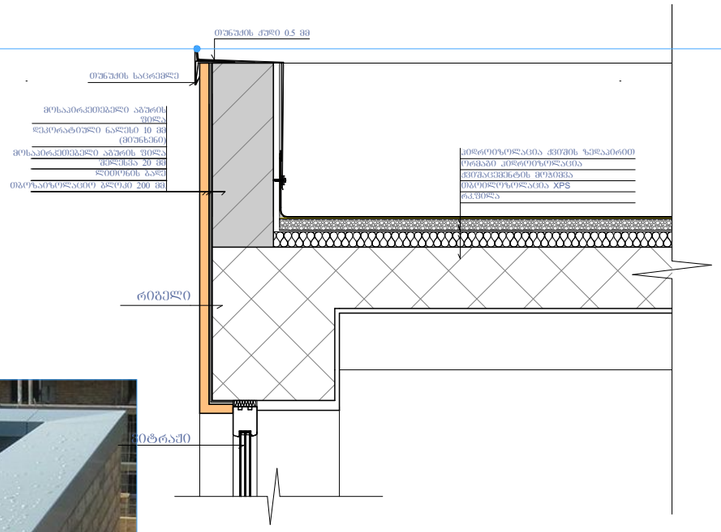


## კვანძი №5 მ. 1:20

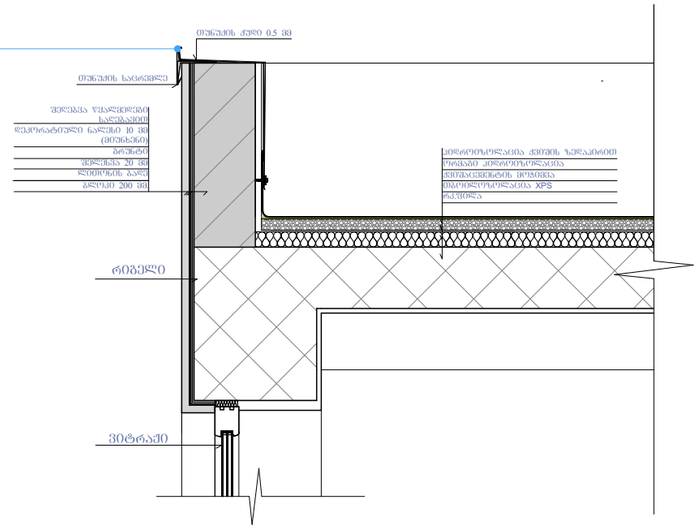


## კვანძი №6 მ. 1:20

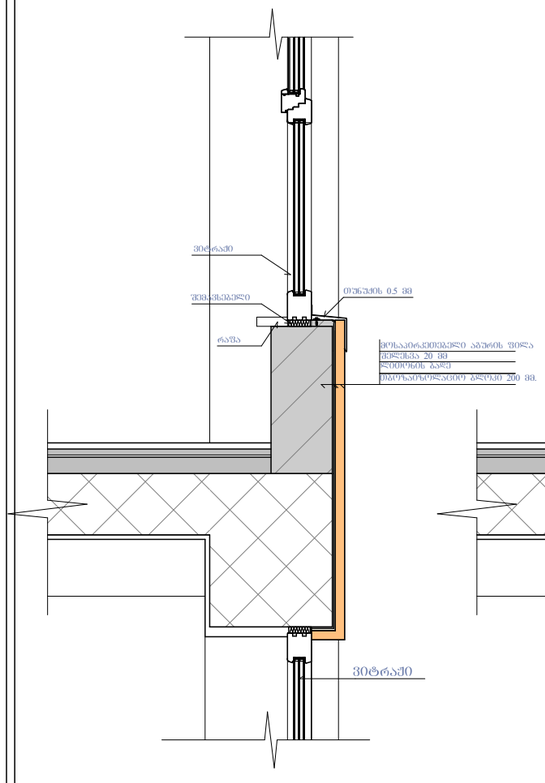


## კვანძი №7 მ. 1:20

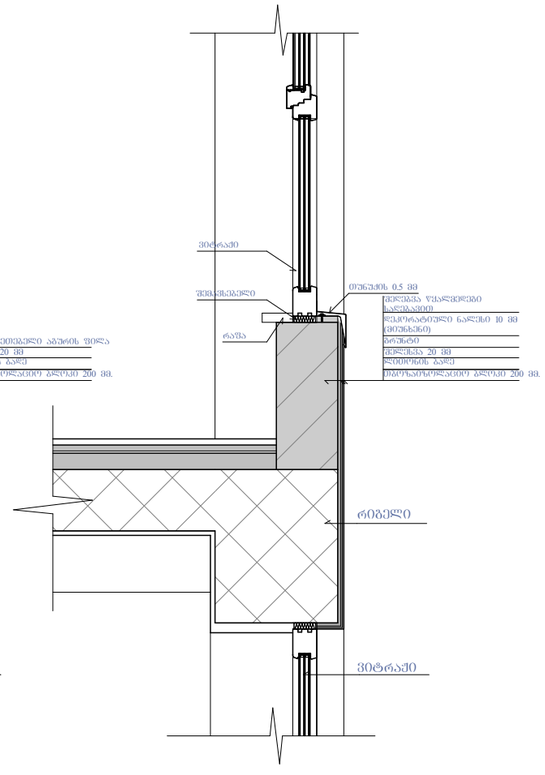


## კვანძი №8 მ. 1:20

ნახაზის დასახელება:

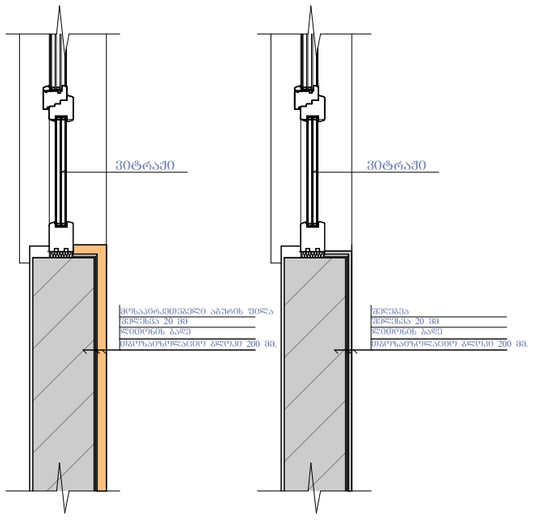კვანძების დეტალები

ეჩსალიაცია:

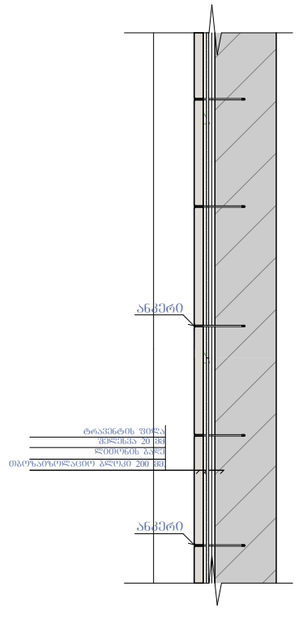თარიღი 20/02/2020წ.

კორექტირება

| № | კორექტირება | თარიღი |
|---|---|---|
| 1 | | |
| 2 | | |
| 3 | | |
| 4 | | |
| 5 | | |
| 6 | | |

პირობითი ნიშნები:

ნაკვეთის საზღვარი

ჭრილის ხაზი

არქიტექტურული ნიშნული

შენიშვნები

1. ნახაზში შეტანილი ცვლა ცვლილება უნდა შეთანხმდეს პროექტის ავტორთან.
2. შენობის საპროექტო ნული (+0.00) ტოლია +460.30 აბსოლიტური ნიშნულის
3. პროექტში ცვლა ზომა მოცემულია მილიმეტრებში.
4. პროექტი გაკეთებულია დამკვეთის მიერ მოტანილი ტოპოგეგმის დაყრდნობით.

მისამართი

ქ.თბილისი, ქერჩისა და ხევსმარის ქუჩების შეკვეთებელი გზის მიმდებარედ, ნაკვეთი 19/143
საკადასტრო: 01.11.12.019.807

პროექტის სახელწოდება

მრავალბინიანი საცხოვრებელი სახლის არქიტექტურული პროექტი

| სტადია | პროექტი | არ |
|---|---|---|
| ოანამდებობა | გვარი | ხელმოწერა |
| დირექტორი | გ. გენდელიანი | |
| არქიტექტორი | ი. გოგიშვილი | |
| არქიტექტორი | დ. კოშახიძე | |
| შესრულა | დ. კოშახიძე | |
| | | |
| საპროექტო ლოგო | | მისამართი |

BIJI ARCHITECTURE

ქ. თბილისი შავთველის N41ა

TEL:
595 55-35-74
599 75-28-88

| დაკვეთა № | | |
|---|---|---|
| სტადია | პროექტი | მასშტაბი |
| ფორმატი | ფურცლები | 1:100 |
| A-3 | A-405 | 20.02.2020 წ. |

## კვანძი №9 მ. 1:20




## კვანძი №10 მ. 1:15




## კვანძი №13 მ. 1:20

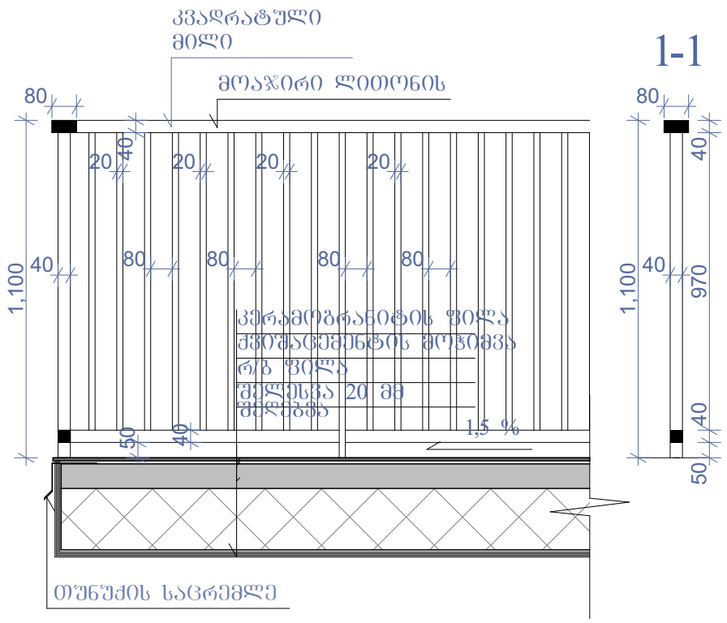


## კვანძი №11 მ. 1:20

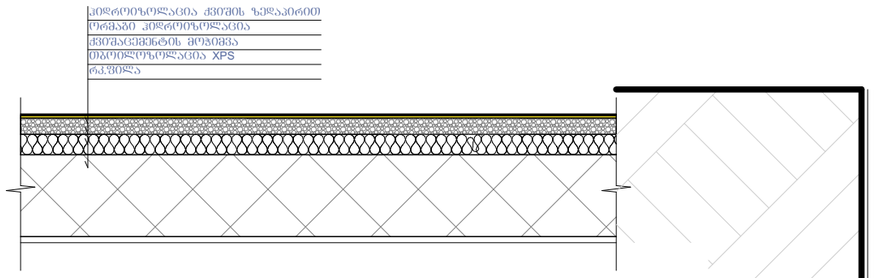


## კვანძი №12 მ. 1:20

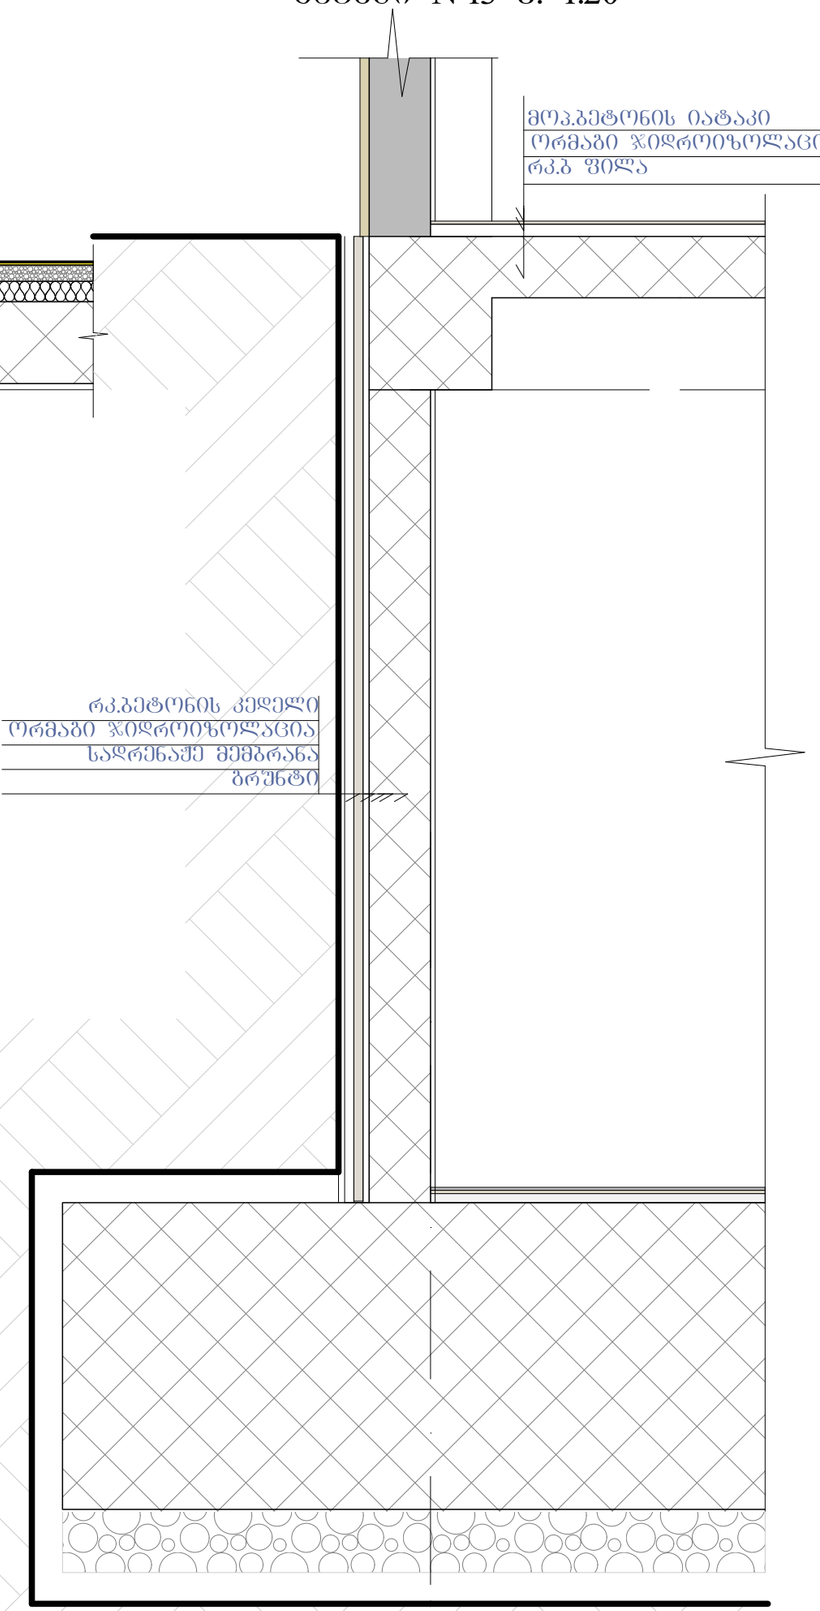


ნახაზის დასახელება:

კვანძები დეტალები

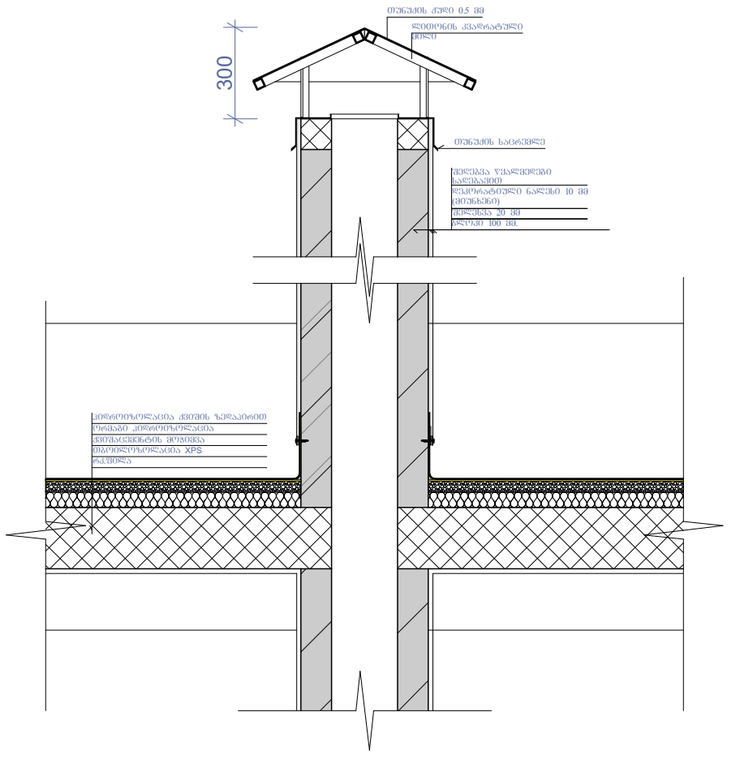ექსპლიკაცია:

თარიღი 20/02/2020წ.

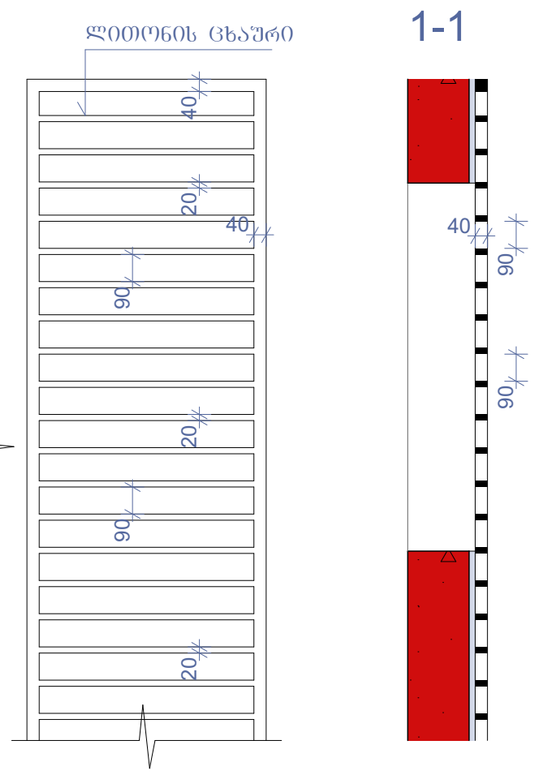კორექტირება

| № | კორექტირება | თარიღი |
|---|---|---|
| 1 | | |
| 2 | | |
| 3 | | |
| 4 | | |
| 5 | | |
| 6 | | |

პირობითი ნიშნები:

- ნაკვეთის საზღვარი
- ბრილის ხაზი
- არქიტექტურული ნიშნული

შენიშვნები

1. ნახაზში შეტანილი ყველა ცვლილება უნდა შეთანხმდეს პროექტის ავტორთან.
2. შენობის საპროექტო ნული (+0.00) ტოლია +460.30 აბსოლიტური ნიშნულის
3. პროექტში ყველა ზომა მოცემულია მილიმეტრებში.
4. პროექტი გაკეთებულია დამკვეთის მიერ მოტანილი ტოპოგეგმის დაშუქკვლეზე.

მისამართი

ქ.თბილისი, ქერჩისა და ხევსმარის ქუჩების შეგასერთებელი გზის მიმდებარედ, ნაკვეთი 19/143
ს.კ.კოდი: 01.11.12.019.807

პროექტის სახელწოდება

მრავალბინიანი საცხოვრებელი სახლის არქიტექტურული პროექტი

| სტადია | პროექტი | არ |
|---|---|---|
| თანამდებობა | გვარი | ხელმოწერა |
| დირექტორი | გ. გენდელიანი | |
| არქიტექტორი | ი. ბოგრხია | |
| არქიტექტორი | დ. კომახიძე | |
| შესრულა | დ. კომახიძე | |
| | | |
| საპროექტო ლოგო | | მისამართი |


BIJI ARCHITECTURE

ქ. თბილისი შავთველის N-15

TEL:
595 55-35-74
599 75-28-88


| დაკვეთა № | | |
|---|---|---|
| სტადია | პროექტი | მასშტაბი |
| ფორმატი | ფურცლები | 1:100 |
| A-3 | A-406 | 20.02.2020 წ. |

## ფ-2 ფაქტურიანი ლესვა

RGB- R74;G74;B74




## ფ-1 მოსაპირკეთებელი აბურის ფილები




## ფ-5 ფაქტურიანი ლესვა

RGB- R251;G251;B251

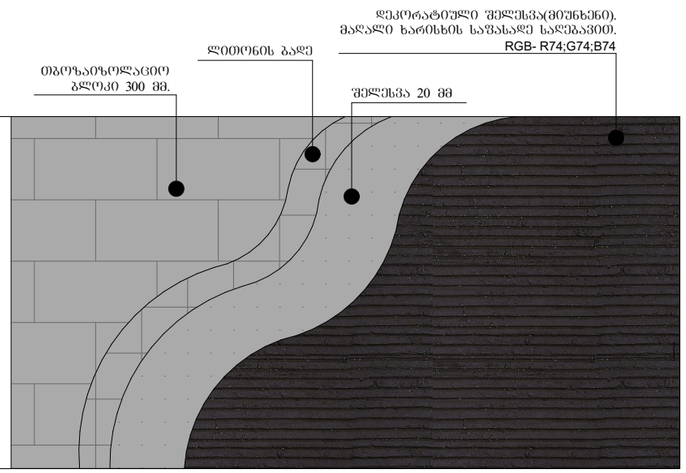


## ფ-2 მოსაპირკეთებელი ტრავენტინის ფილები

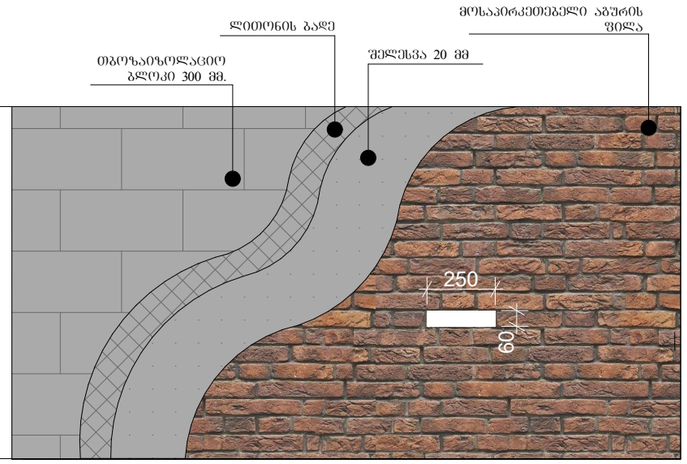


ნახაზის დასახელება:

კვანძები დეტალები

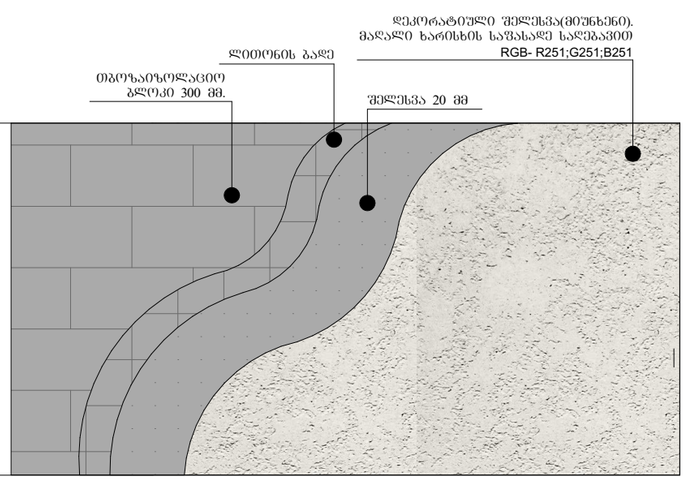ექსპლიკაცია:

თარიღი 20/02/2020წ.

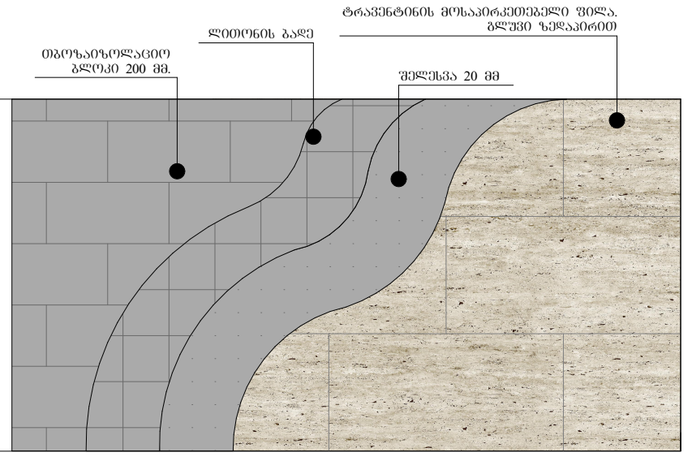კორექტირება

| № | კორექტირება | თარიღი |
|---|---|---|
| 1 | | |
| 2 | | |
| 3 | | |
| 4 | | |
| 5 | | |
| 6 | | |

პირობითი ნიშნები:

ნაკვეთის საზღვარი

ჭრილის ხაზი

არქიტექტურული ნიშნული

შენიშვნები

1. ნახაზში შეტანილი ყველა ცვლილება უნდა შეთანხმდეს პროექტის ავტორთან.
2. შენობის საპროექტო ნული (+0.00) ტოლია +460.30 აბსოლიტური ნიშნულის
3. პროექტში ყველა ზომა მოცემულია მილიმეტრებში.
4. პროექტი ბაკურიანში დამკვეთის მიერ მოტანილი ტოპოგეგმის დაფუძნებულია.

მისამართი

ქ.თბილისი, ქრწისა და ხევსმარის ჭუჭების შემაერთებელი გზის მიმდებარედ, ნაკვეთი 19/143
საკადასტრო: 01.11.12.019.807

პროექტის სახელწოდება

მრავალბინიანი საცხოვრებელი სახლის არქიტექტურული პროექტი

| სტადია | პროექტი | არ |
|---|---|---|
| თანამდებობა | გვარი | ხელმოწერა |
| დირექტორი | გ. გენდელიანი | |
| არქიტექტორი | ი. გოგოხია | |
| არქიტექტორი | დ. კომახიძე | |
| შესრულა | დ. კომახიძე | |
| | | |

საპროექტო ლოგო მისამართი


BIJI ARCHITECTURE

ქ. თბილისი შაიშვილის №13

TEL:
595 55-35-74
599 75-28-88


| დაკვეთა № | | |
|---|---|---|
| სტადია | პროექტი | მასშტაბი |
| შერმატე | ფურცლები | 1:100 |
| A-3 | A-407 | 20.02.2020 წ. |