საკადასტრო გეგმა

საჯარო რეესტრის ეროვნულ
სააგენტ

საკადასტრო კოდი: **01.14.14.012.002**
განცხადების ნომერი: **882016169644**
მომზადების თარიღი: **01/04/2016**

ნაკვეთის დანიშნულება: **არასასოფლო სამეურნეო**
ფართობი: **928 კვ.მ (WGS 84 / UTM zone 38N)**

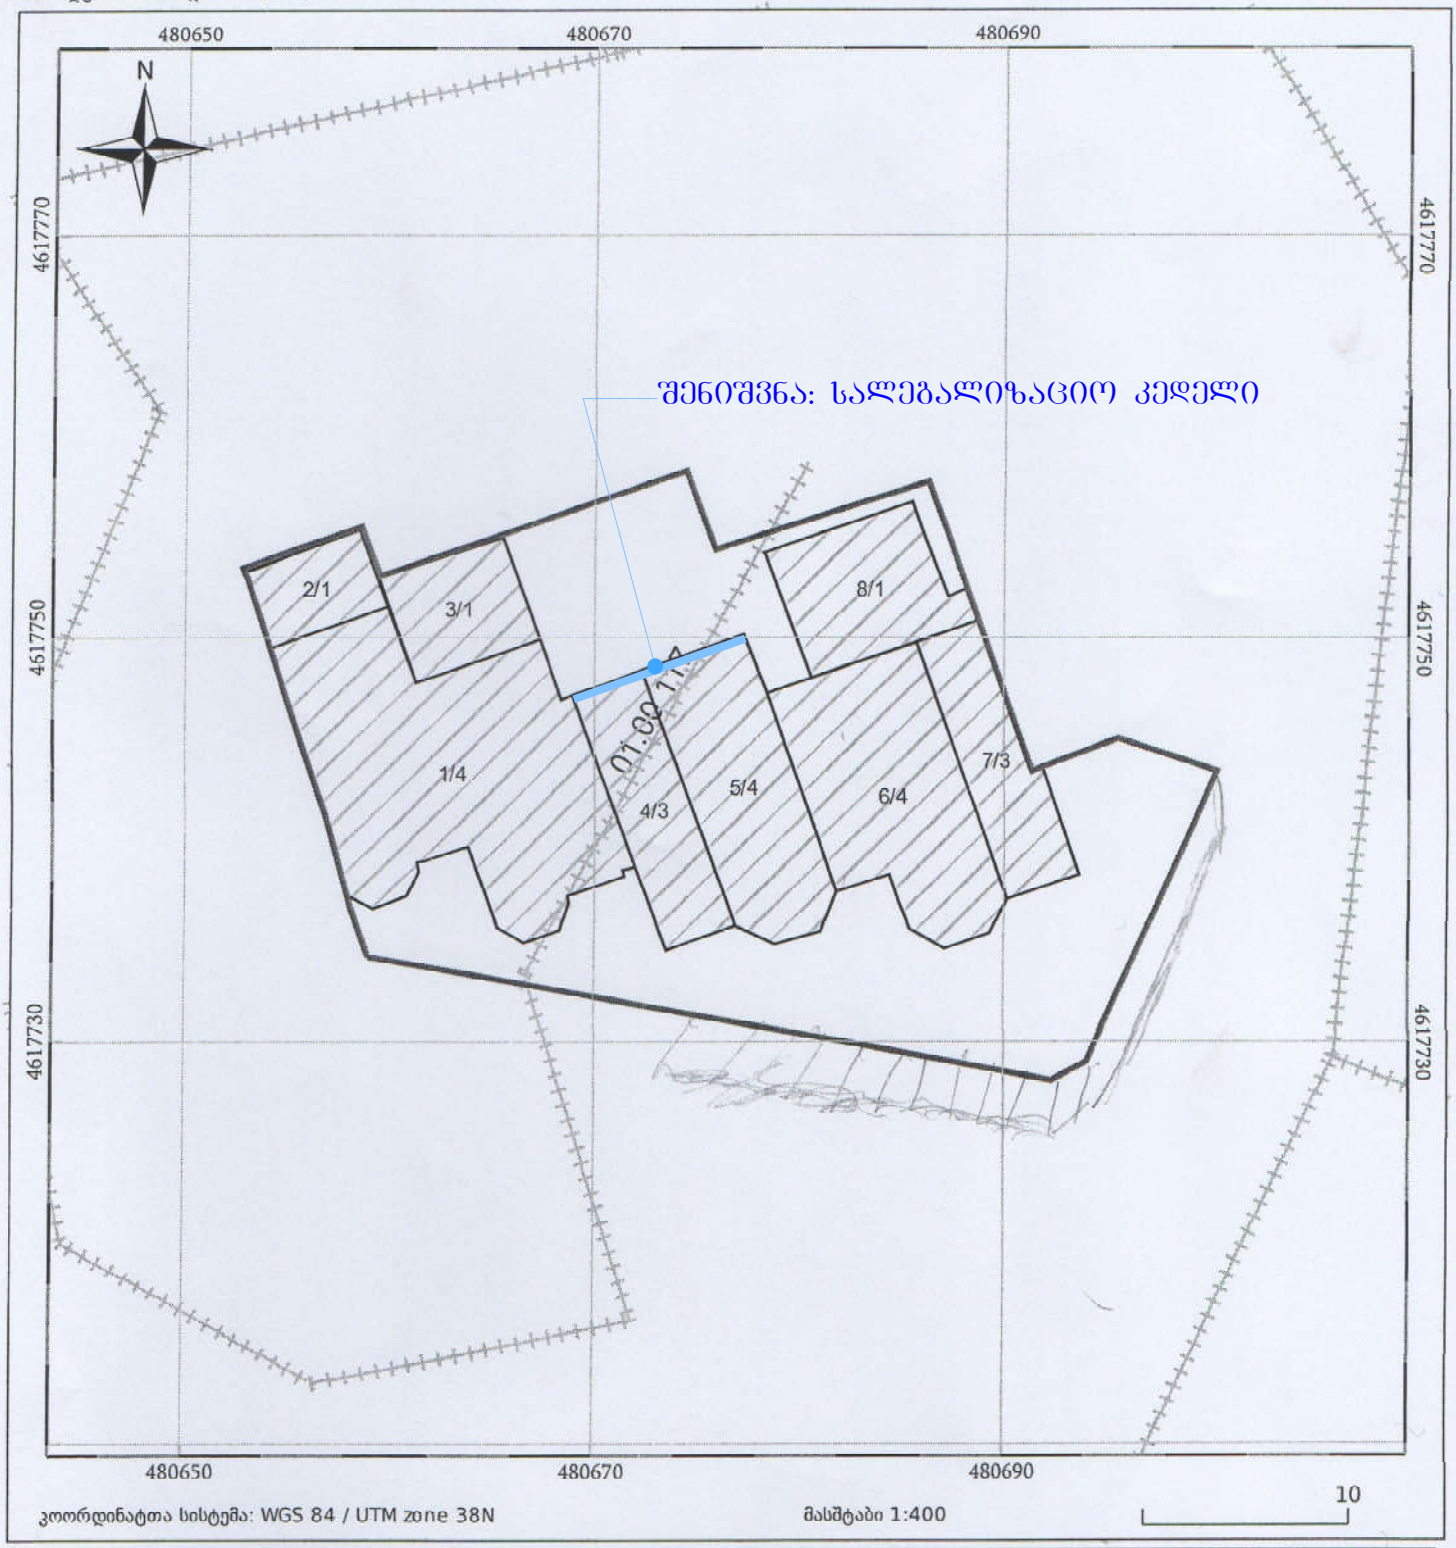

ნაკვეთის საკადასტრო საზღვარი
საზომბრივი ნაგებობა
ტყის ფონდი
05/25 შენობა/ნაგებობა
05/25 მშენებარე ნაგებობა
ვალდებულება

შპს სი-თი-ჯი
ქ.თბილისი, სანაპიროს ქუჩა №1, დედაენის პარკის ტერიტორია
"ოფის-ცენტრი" ოთახი №11 ტელ: 557 53 76 77

სარდაფი

შენობა-ნაგებობის შიდა აზომვითი ნახაზი

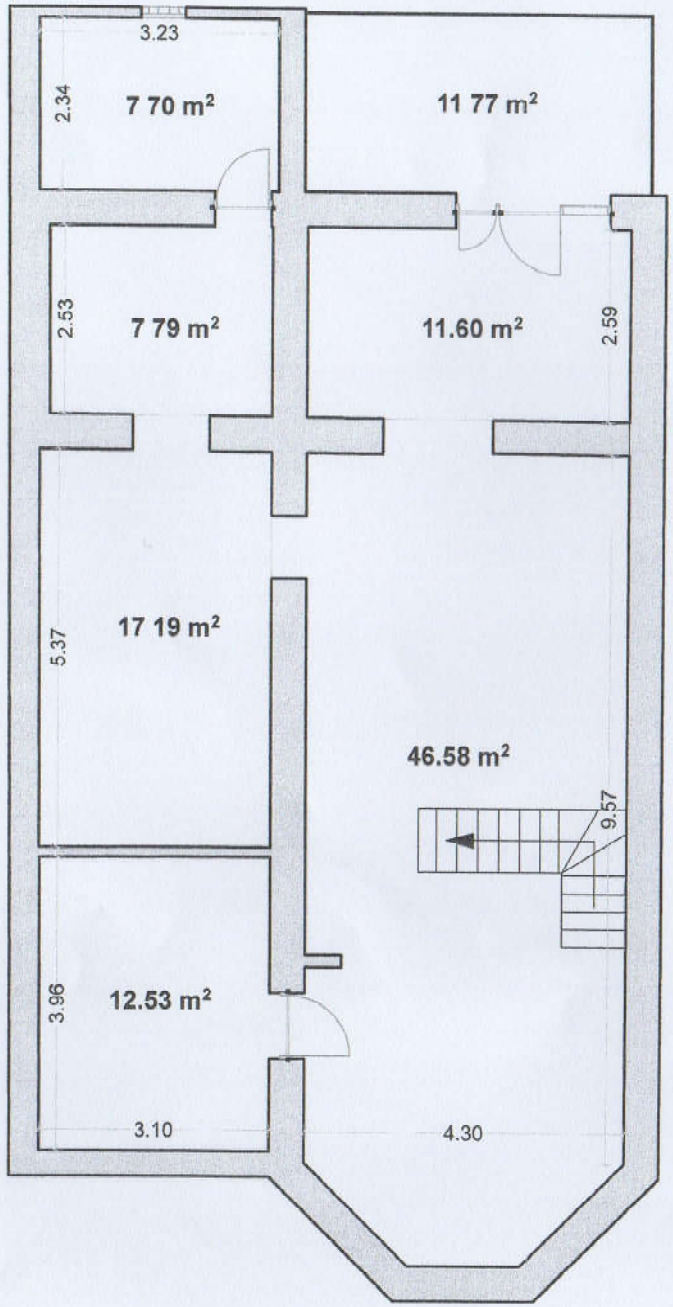

საერთო ფართი: 115.16 კვ.მ

სარდაფის ჭერის ამოწევის სიმაღლე მიწის ზედაპირიდან არ აღემატება 0.70 მ-ს

დამკვეთი	ნატალია მორენო (პ/ნ 458133120)		დირექტორი	ვ.ფატარიძე
მისამართი	ქ.თბილისი, ნინო რამიშვილის ქუჩის I-ჩიხი, №1, ბინა №7		აზომვა შეასრულა	ვ.ფატარიძე
			კომპიუტერული უზრუნველყოფა	ვ.ფატარიძე
აზომვა ჩატარდა	17.09.2018	მასშტაბი: 1: 100	დამკვეთი	ნ.მორენო

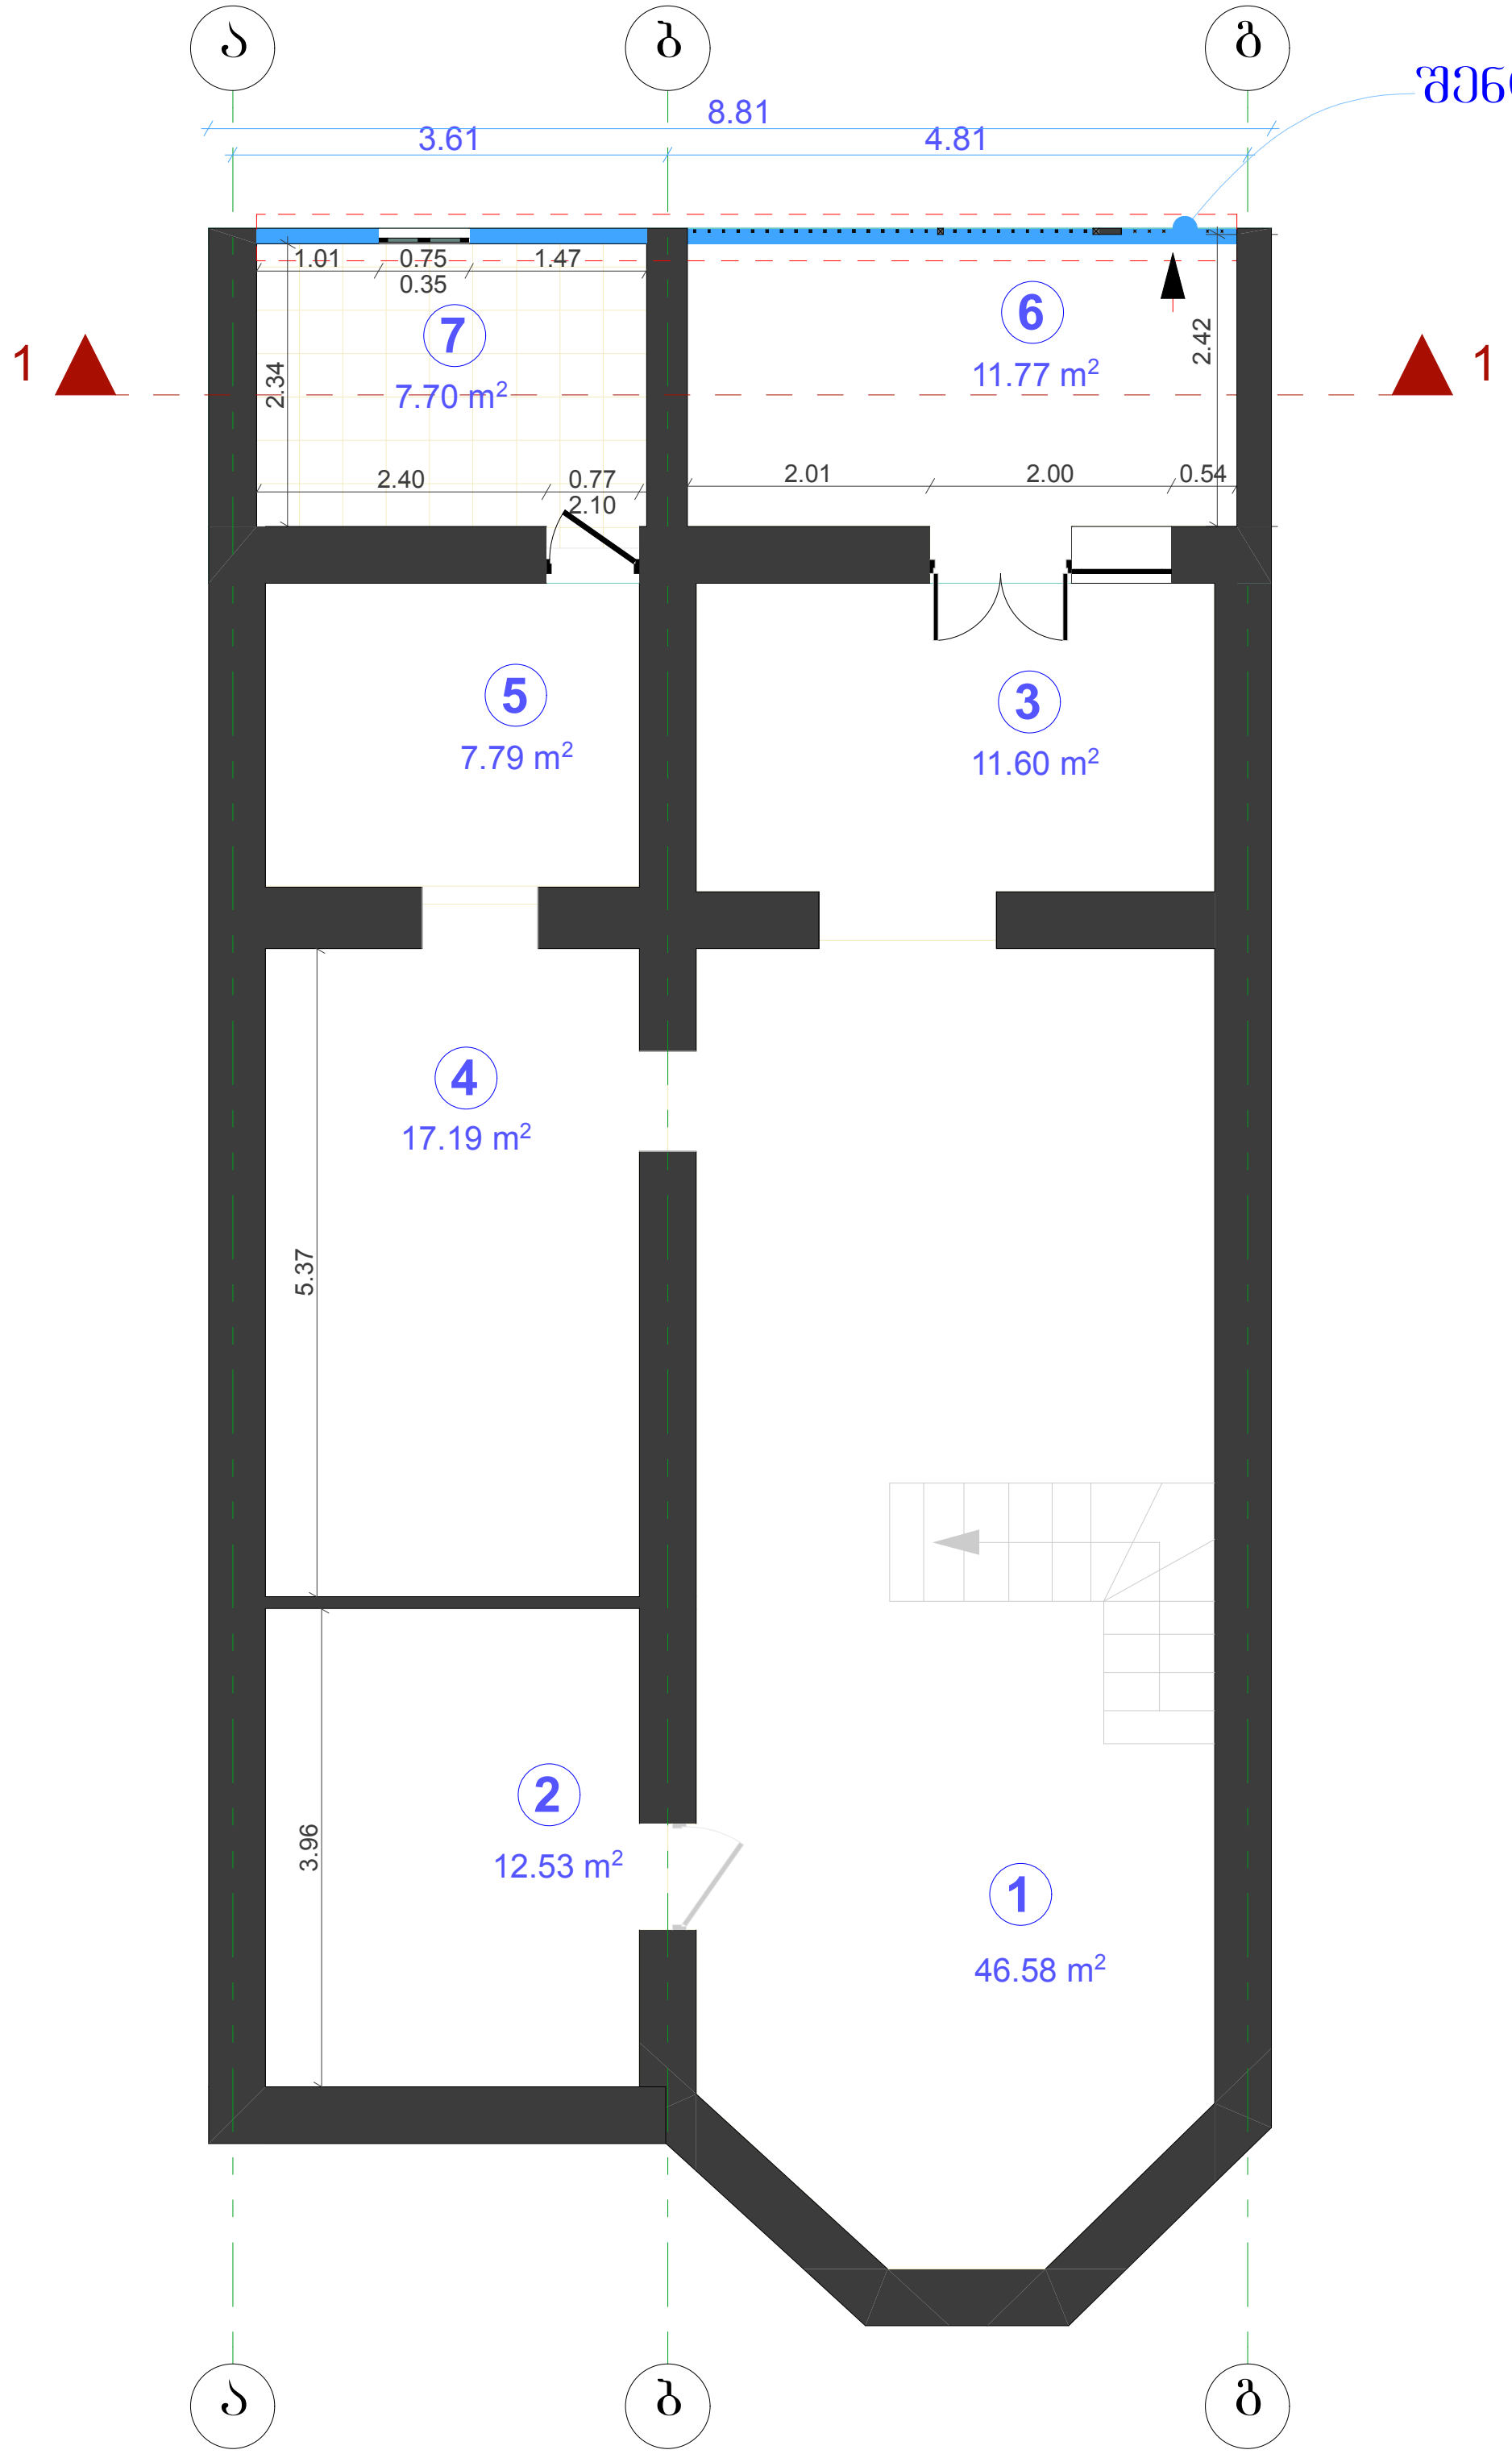

შენიშვნა: სალეგალიზაციო კედელი

სალეგალიზაციო კედელი გეგმა მ 1:100

ექსპლიკაცია

1. დიდი ოთახი---- 46,58 მ²
2. დამხმ. სათავსო --------12,53 მ²
3. გასასვლელი---- 11,60 მ²
4. დამხმარე ოთახი--------17,19 მ²
5. პატარა ოთახი --------7,79 მ²
6. დამხმარე ფართი---- 11,77 მ²
7. **WC** --------7,70 მ²

ჯამური ფართი 115,16 მ²

შპს"არქსტილი"

თბილისი, შატბერაშვილის ქ.№50

598105655, 0790825657

ქ. თბილისი,ნინო რამიშვილის ქუჩის პირველი ჩიხის ნომ.1 , ბ. №7
ფრიდრიხ ებერტის ფონდის წარმომადგენლობა საქართველოში ს/კ 203836484
საკუთრებაში რეგისტრირებული სარდაფის ფართის საკ/კ 01.14.14.012.002.05.007 ფრაგმენტზე ეზოს მხრიდან
ფასადის ლეგალიზების პროექტი

დირექტორი	გ. მაკარიძე		დამკვეთი დირექტორი: ია თიკამაძე პირ. №01024000525			დაკვეთა
				სტადია	ფურცელი	ფურცლები
შეასრულა	გ. მაკარიძე		არქიტექტურა	ს.პ.		27. 09. 2019.
			სალეგალიზაციო კედელი გეგმა მ 1:100	შ.პ.ს "არქსტილი"		

სალეგალიზაციო
კედელი, ფასადი
ჭრილი 1-1 მ 1:100

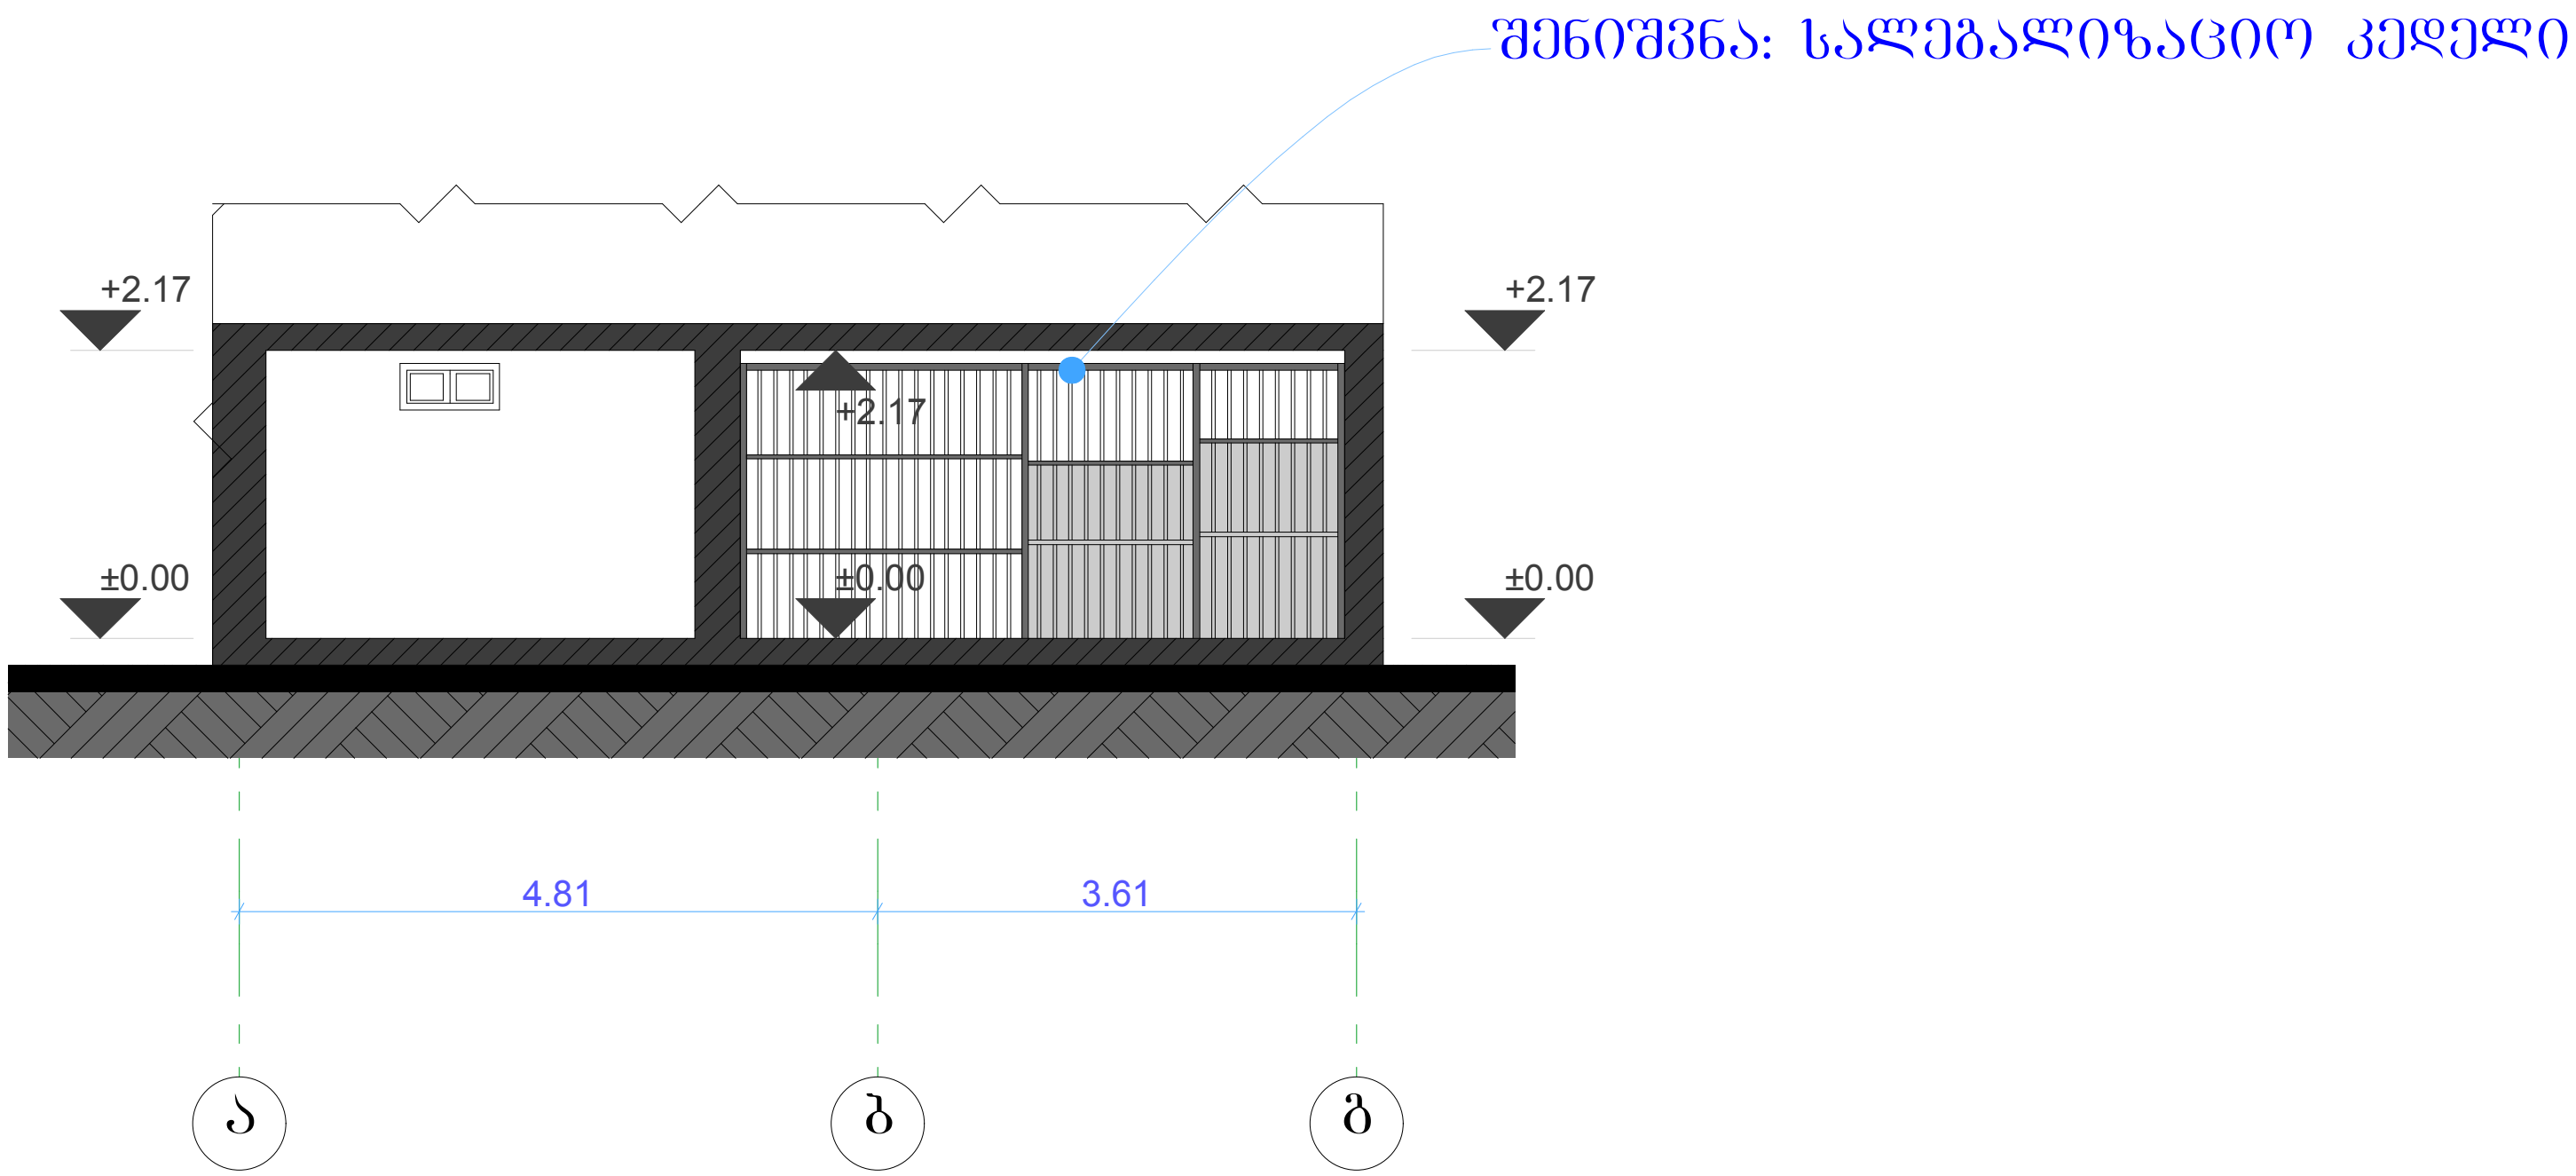

შპს"არქსტილი"
თბილისი, შატბერაშვილის ქ.№50
598105655, 0790825657

ქ. თბილისი,ნინო რამიშვილის ქუჩის პირველი ჩიხის ნომ.1 , ბ. №7
ფრიდრიხ ებერტის ფონდის წარმომადგენლობა საქართველოში ს/კ 203836484
საკუთრებაში რეგისტრირებული სარდაფის ფართის საკ/კ 01.14.14.012.002.05.007 ფრაგმენტზე ეზოს მხრიდან
ფასადის ლეგალიზების პროექტი

დირექტორი	გ. მაკარიძე		დამკვეთი დირექტორი: ია თიკამაძე პირ. №01024000525	სტადია	ფურცელი	დაკვეთა ფურცლები
შეასრულა	გ. მაკარიძე		არქიტექტურა	ს.პ.		27. 09. 2019.
			სალეგალიზაციო კედელი, ფასადი ჭრილი 1-1 მ 1:100	შ.პ.ს "არქსტილი"		

სალეგალიზაციო კედელი,
ფასადი ეზოს მხრიდან მ 1:100

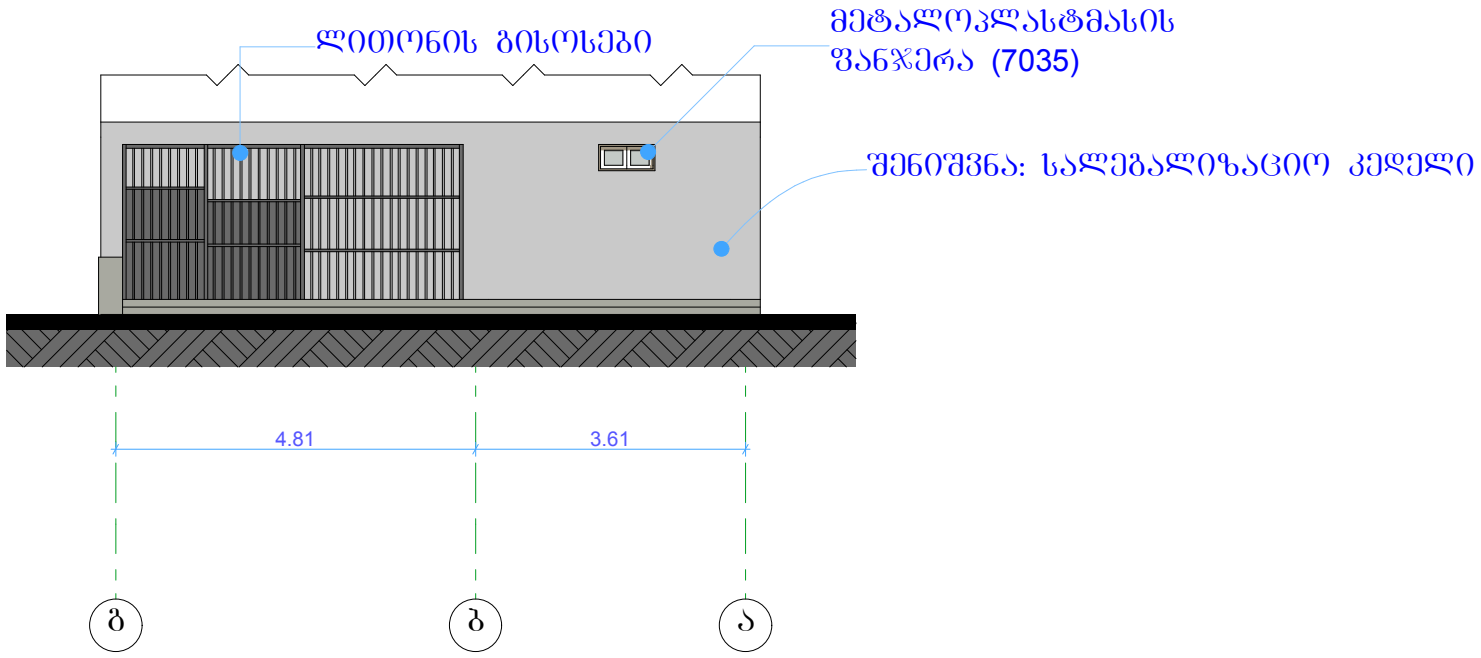

შპს"არქსტილი"	ქ. თბილისი,ნინო რამიშვილის ქუჩის აივნული ჩიხის ნომ.1 , ბ. №7 შრომის ეგერტის შენობის წარმომადგენლობა საქართველოში ს/კ 203836484 საკუთრებაში რეგისტრირებული საოდაფის შართის ს/კ 01.14.14.012.002.05.007 შრაგმენტზე ეზოს მხრიდან ფასადის ლეგალიზების პროექტი				
			დამკვეთი		დაკვეთა
თბილისი, შატბერაშვილის ქ№50	დირექტორი	გ. მაკარიძე	დირექტორი: ია თიაგაძე პირ. №01024000525	სტადია / შურცელი	შურცლები
598105655, 0790825657	შეასრულა	გ. მაკარიძე	არქიტექტურა	ს.პ.	27. 09. 2019.
			სალეგალიზაციო კედელი, ფასადი ეზოს მხრიდან მ 1:100	შ.პ.ს "არქსტილი"	