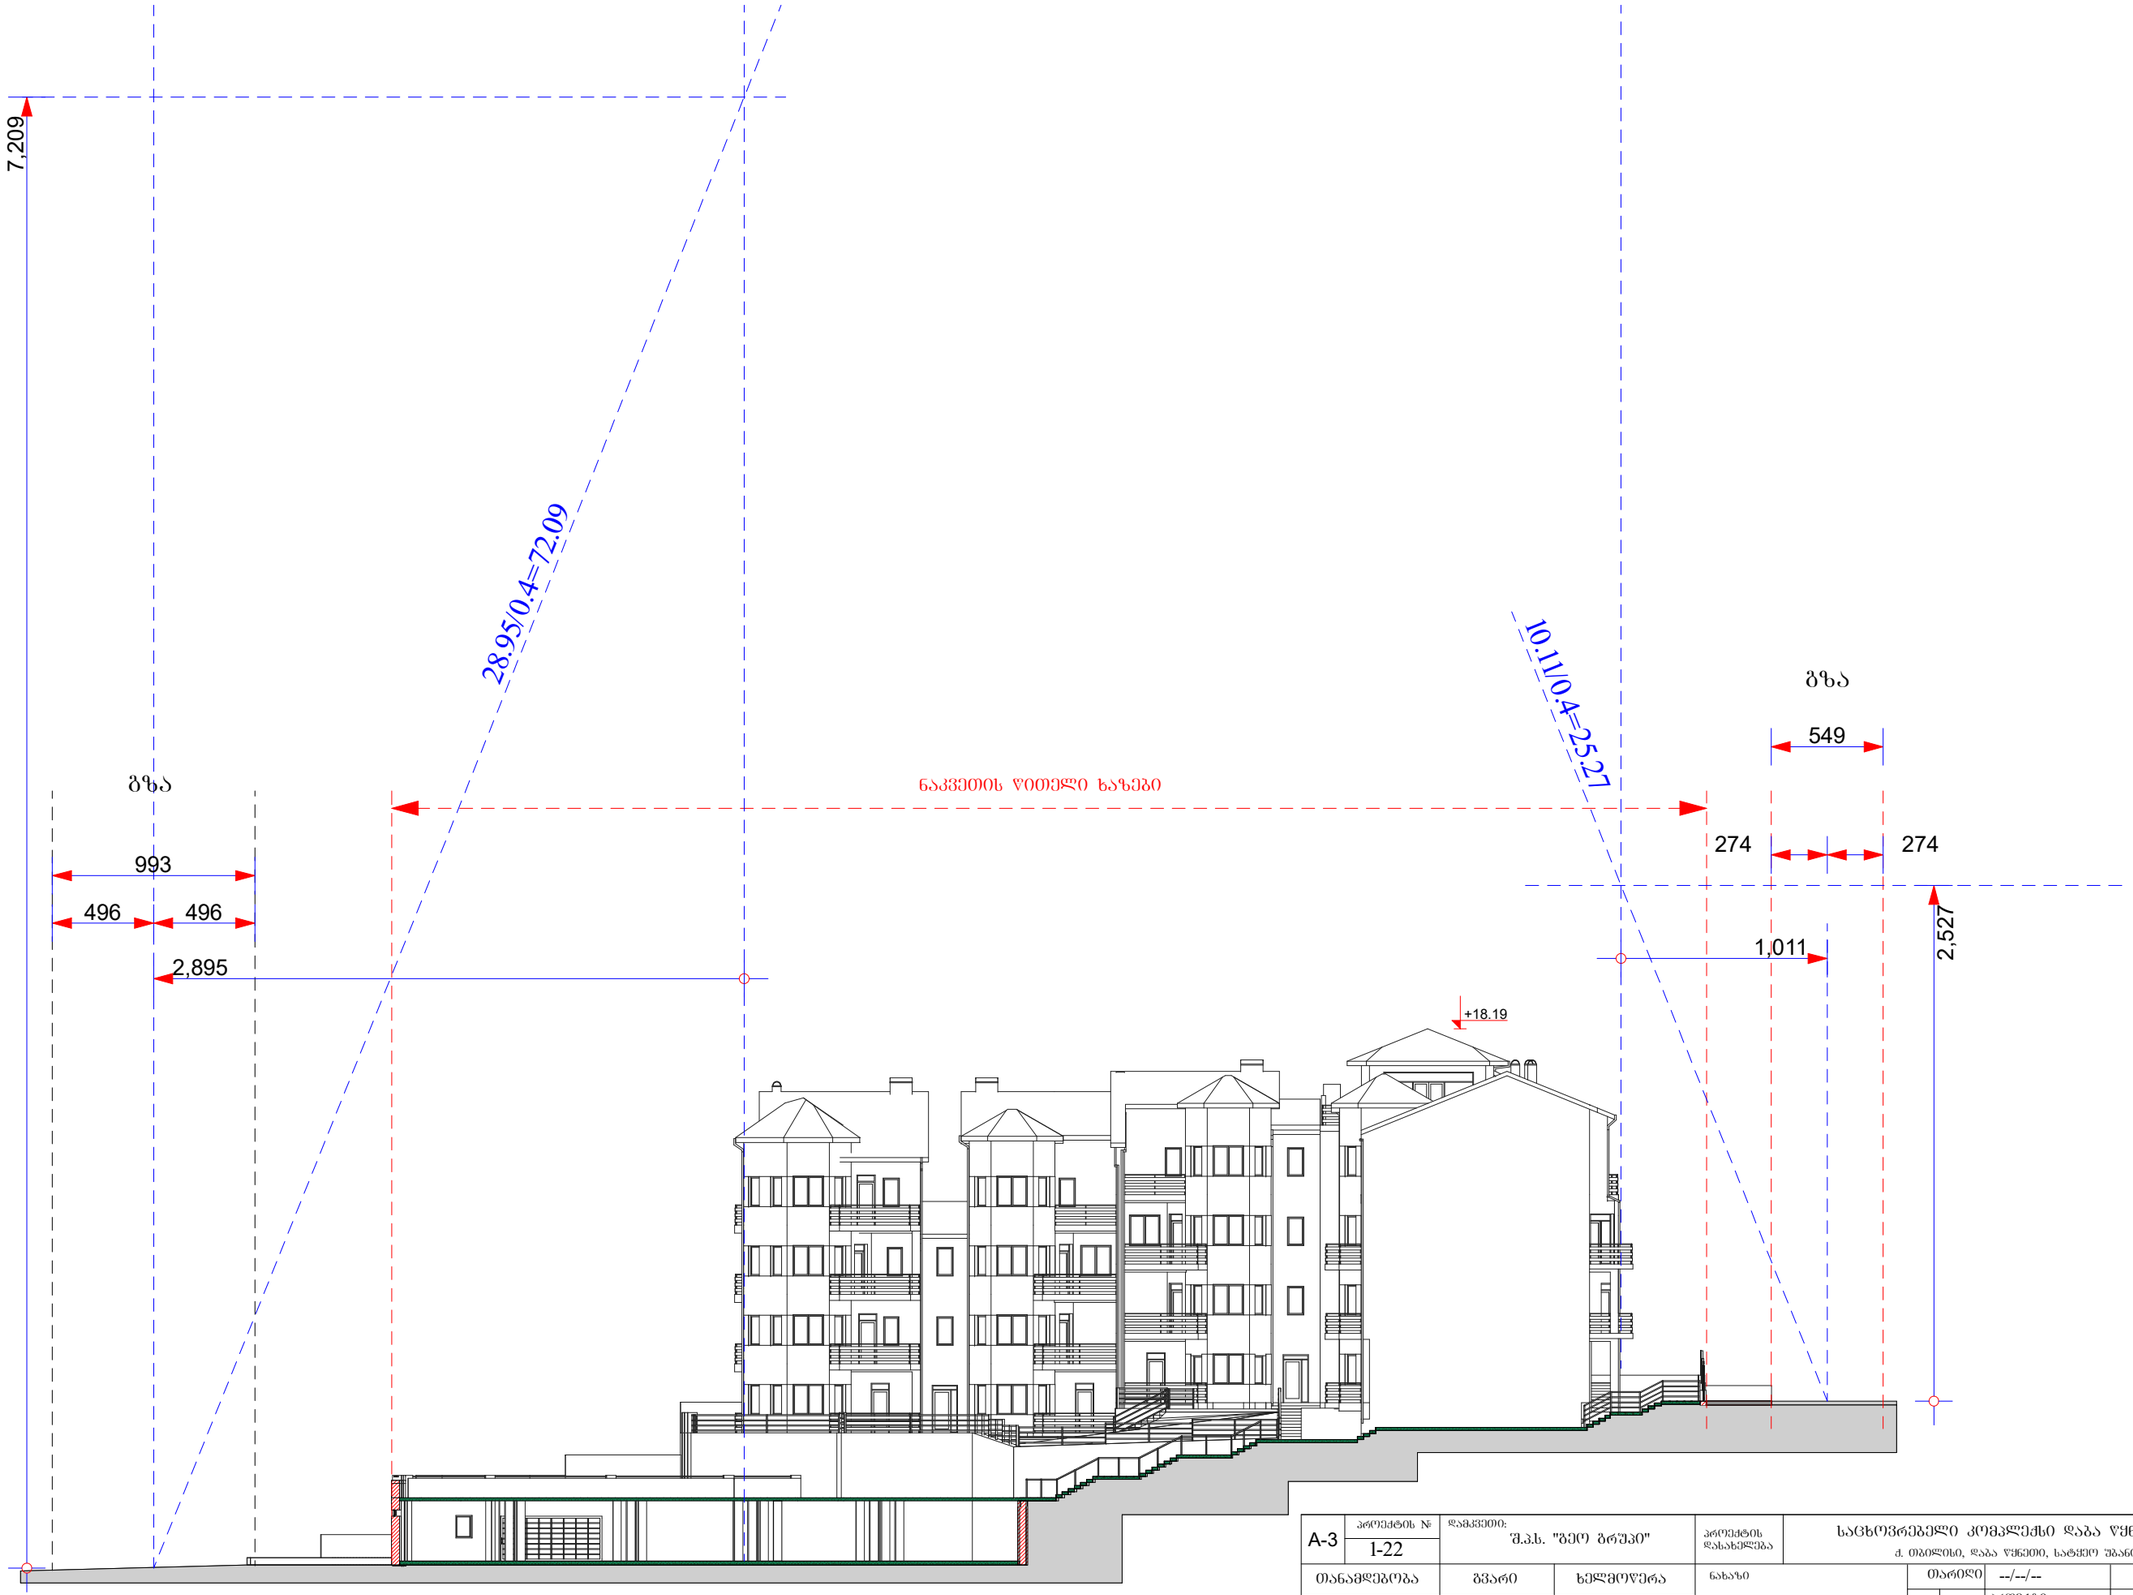

A-3	პროექტის № I-22	დამკვეთი: შ.პ.ს. "ბეთ ბრუკი"	პროექტის დასახელება	საცხოვრებელი კომპლექსი დაბა წყნეთში ქ. თბილისი, დაბა წყნეთი, სატყეო უბანი	
თანამდებობა	გვარი	ხელმოწერა	ნახაზი	არსებული	არქიტექტურული ნაწილი
დირექტორი	დ. თურმანიძე		მაძიმალური სიმაღლის სქემა	პროექტი	
არქიტექტორი	ზ. ხარიძე			№ თარიღი	
კონსტრუქტორი				2 2019/12/10	
			შ.პ.ს. "ბეთ ბრუკი" თბილისი, დიღომის ქ. №27 ბინა 10, ტელ: (+995) 99 971 181	მასშტაბი 1:250	სტადია სტადია პროექტი
					ფურც. 30



A-3	პროექტის № 1-22	დამკვეთი:		პროექტის დასახელება	საცხოვრებელი კომპლექსი დაბა წყნეთში ქ. თბილისი, დაბა წყნეთი, სატყეო უბანი		
თანამდებობა	ბვარი	ხელმოწერა	ნახაზი	თარიღი	--/--/--		არქიტექტურული ნაწილი
დირექტორი	დ. თურმანიძე		ბენ ბეგმა		პროექტი		
არქიტექტორი	ზ. ხანიძე		(კორექტორებული)	№	თარიღი		
კონსტრუქტორი				2	2020/03/03		
			შ.პ.ს. "ბეო ბრუპი" თბილისი, დოლიძის ქ. №27 ბინა 10, ტელ: (+995) 99 971 181	მასშტაბი	სტადია	ინდექსი	ფურც.
				1:500	სტადია პროექტი		6