სართულის გეგმა -3.60 ნიშნულზე
მ. 1:100

არსებული კედელი

საპროექტო კედელი

საპროექტო ღობე

საპროექტო ჭიშკარი

საპროექტო ლითონის კარები

2
98.98მ2

1
181.66მ2
-3.60=452.50

2
21.16მ2
-3.75

3

-3.75

ექსპლიკაცია

1. საწყობი
2. გამწვანება
3. სამანქანე პანდუსი

ი/მ „ მიხეილ ლაითაძე ”				საიდენტიფი-ნომერი: 01024012095		
დირექტორი		მ.ლაითაძე	არქიტექტურული ნაწილი			
პრ.მთ.არქიტ.		მ.ლაითაძე	ქ. თბილისში, დასახლება დიდი დიღომი, მ/კ I, ცენტრალური გზის მიმდებარედ, უბანი II.			
შეასრულა		ი.სუმბაძე		სტად.	ფურც.	მასშტ.
			სართულის გეგმა -3.60 ნიშნულზე	პრ.	4	მ 1:100

სართულის გეგმა 0.00 ნიშნულზე
მ. 1:100

ექსპლიკაცია

1. ჰოლი
2. გამანაწილებელი დერეფანი
3. დირექტორის კაბინეტი
4. ოფისი
5. საწყობი
6. სან-კვანძი
7. საქვაბე
8. აივანი
9. სამანქანე პანდუსი

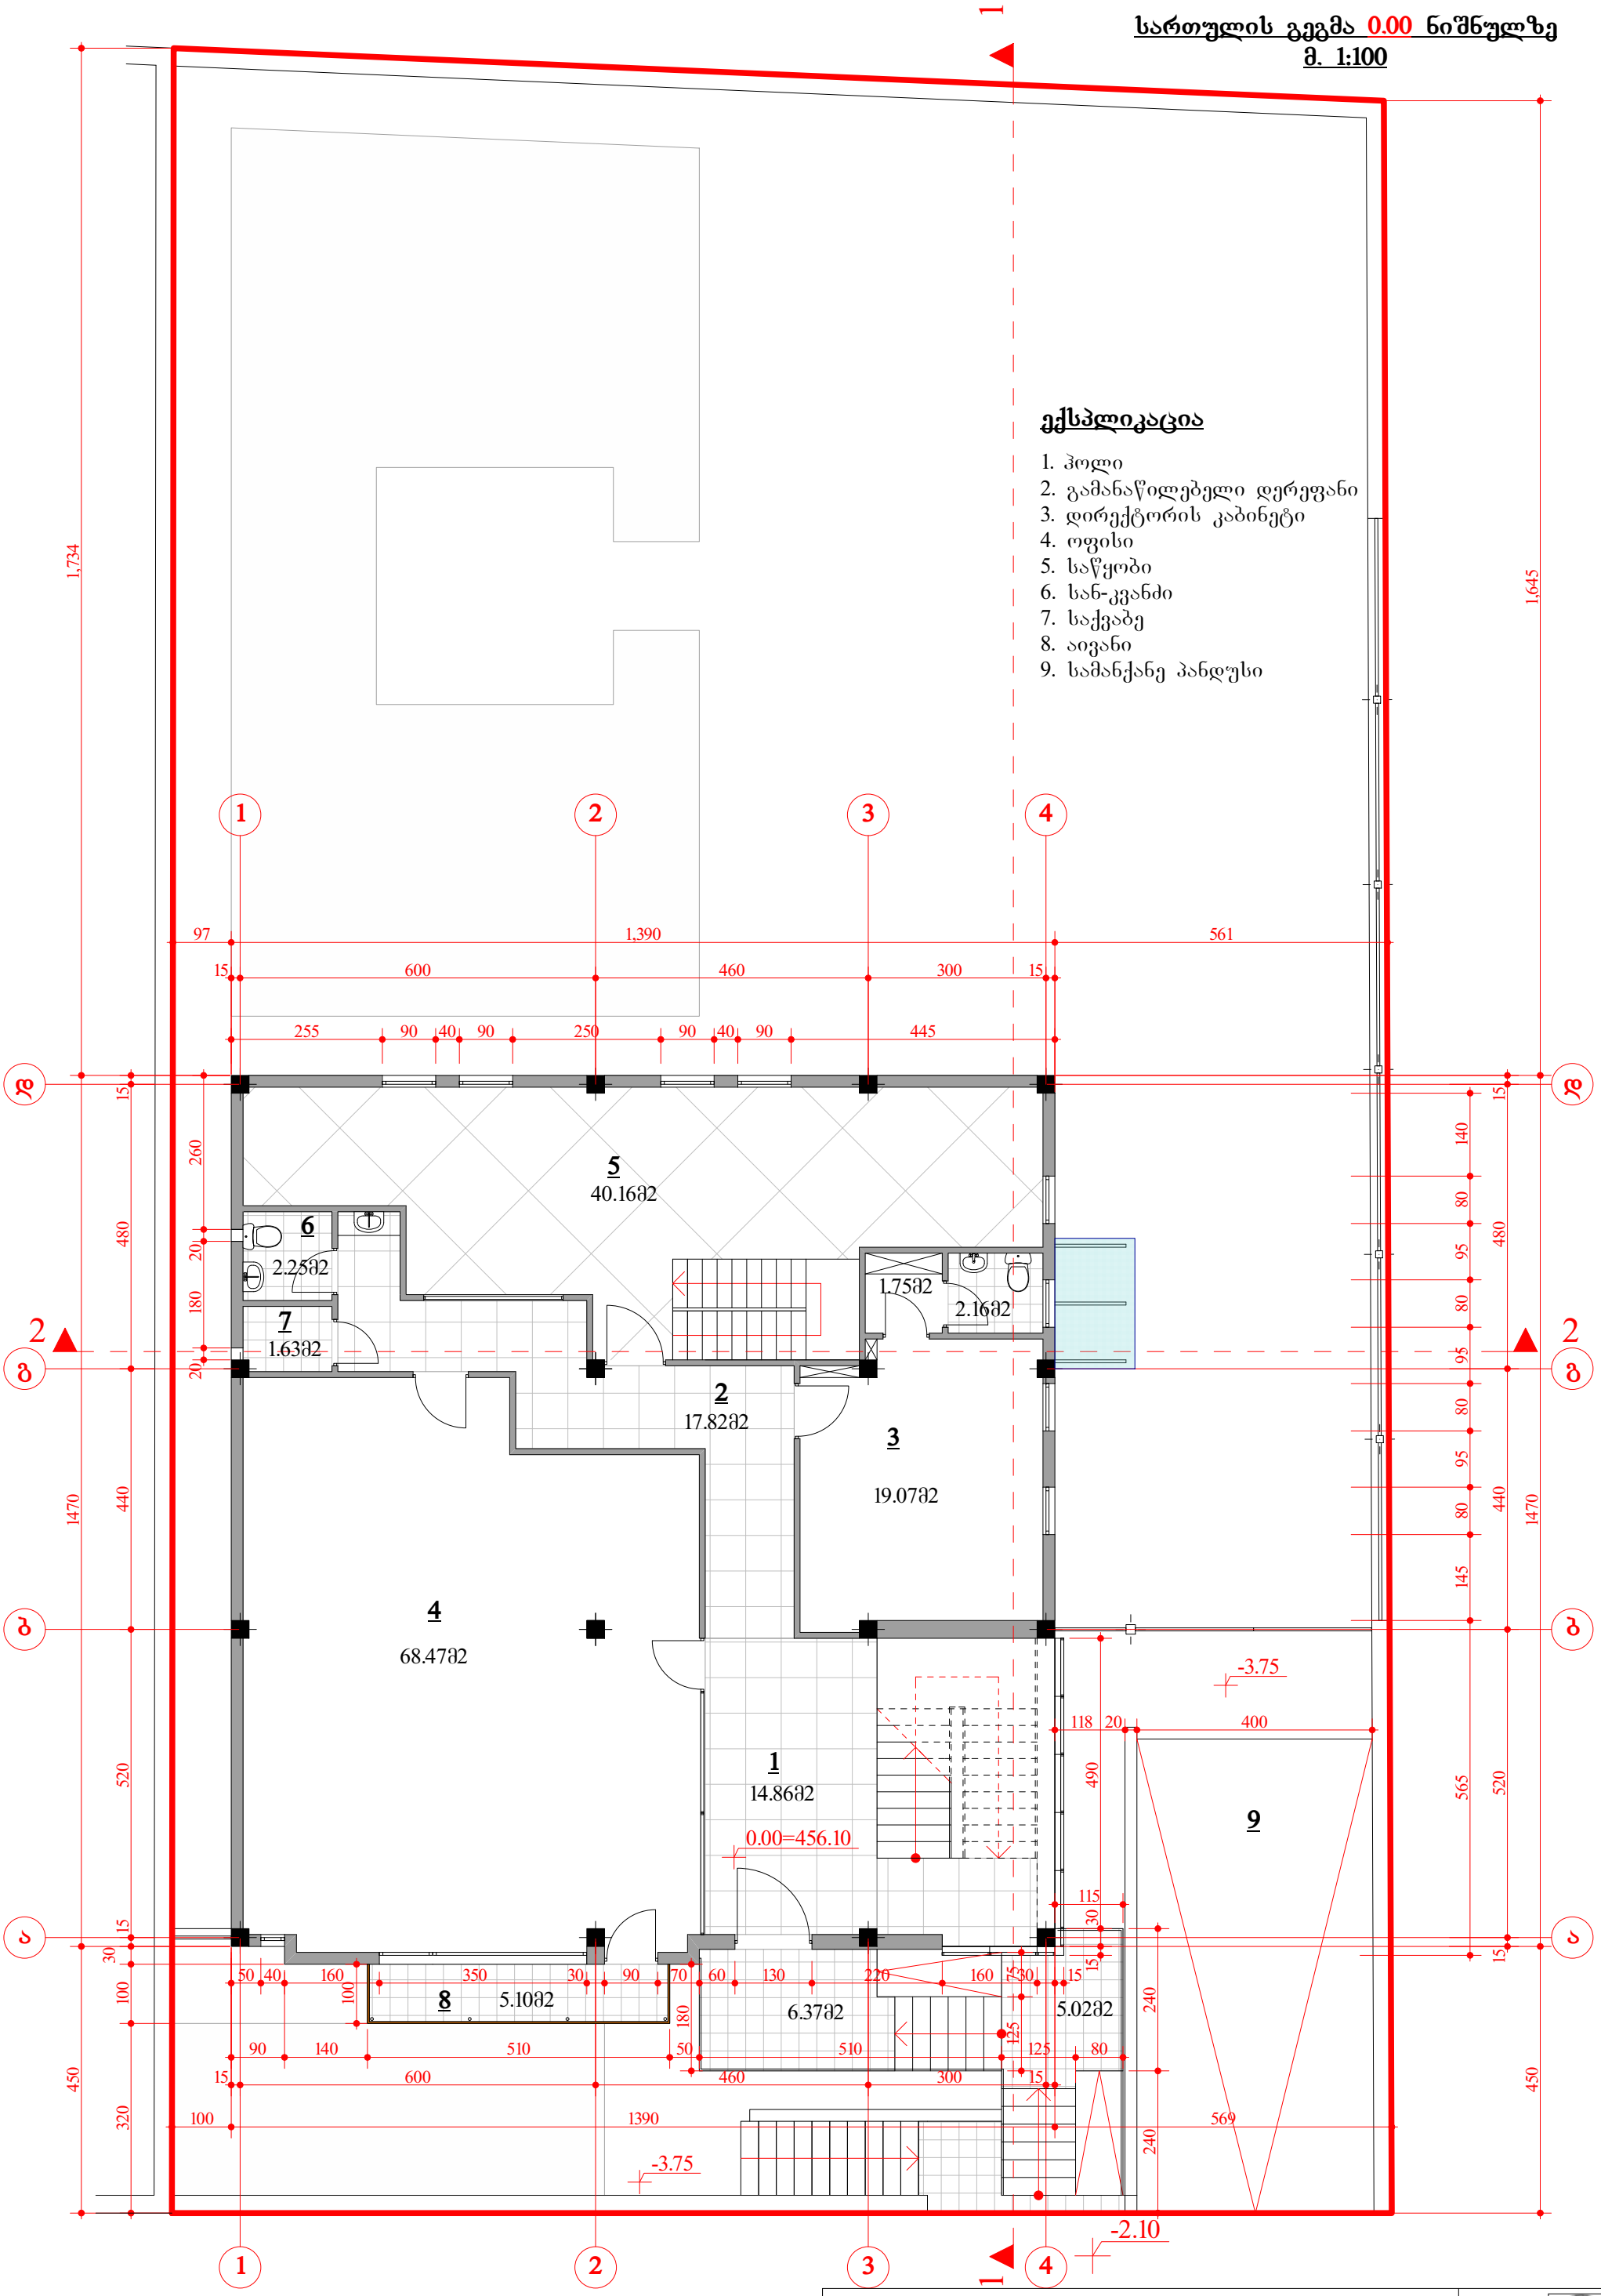

ი/მ „ მიხეილ ლაითაძე ”				საიდენტიფი-ნომერი: 01024012095		
დირექტორი		მ.ლაითაძე	არქიტექტურული ნაწილი			
პრ.მთ.არქიტ.		მ.ლაითაძე	ქ. თბილისში, დასახლება დიდი დიღომი, მ/კ I, ცენტრალური გზის მიმდებარედ, უბანი II.			
შეასრულა		ი.სუმბაძე		სტად.	ფურც.	მასშტ.
			სართულის გეგმა 0.00 ნიშნულზე	პრ.	5	მ 1:100

სართულის გეგმა +3.30 ნიშნულზე
მ. 1:100

ექსპლიკაცია

1. საწყობი
2. სან-კვანძი
3. საკუჭნაო

სახურავზე ასასვლელი მისადგმელი კიბე

2
2.25მ2
1.68მ2

3
1.63მ2

1
საწყობი
177.39მ2

+3.30

ი/მ „ მიხეილ ლაითაძე ”				საიდენტიფი-ნომერი: 01024012095	
დირექტორი		მ.ლაითაძე	არქიტექტურული ნაწილი		
პრ.მთ.არქიტ.		მ.ლაითაძე	ქ. თბილისში, დასახლება დიდი დიღომი, მ/კ I, ცენტრალური გზის მიმდებარედ, უბანი II.		
შეასრულა		ი.სუმბაძე		სტად.	ფურც.	მასშტ.
			სართულის გეგმა +3.30 ნიშნულზე	პრ.	6	მ 1:100

სართულის გეგმა +6.60 ნიშნულზე
მ. 1:100

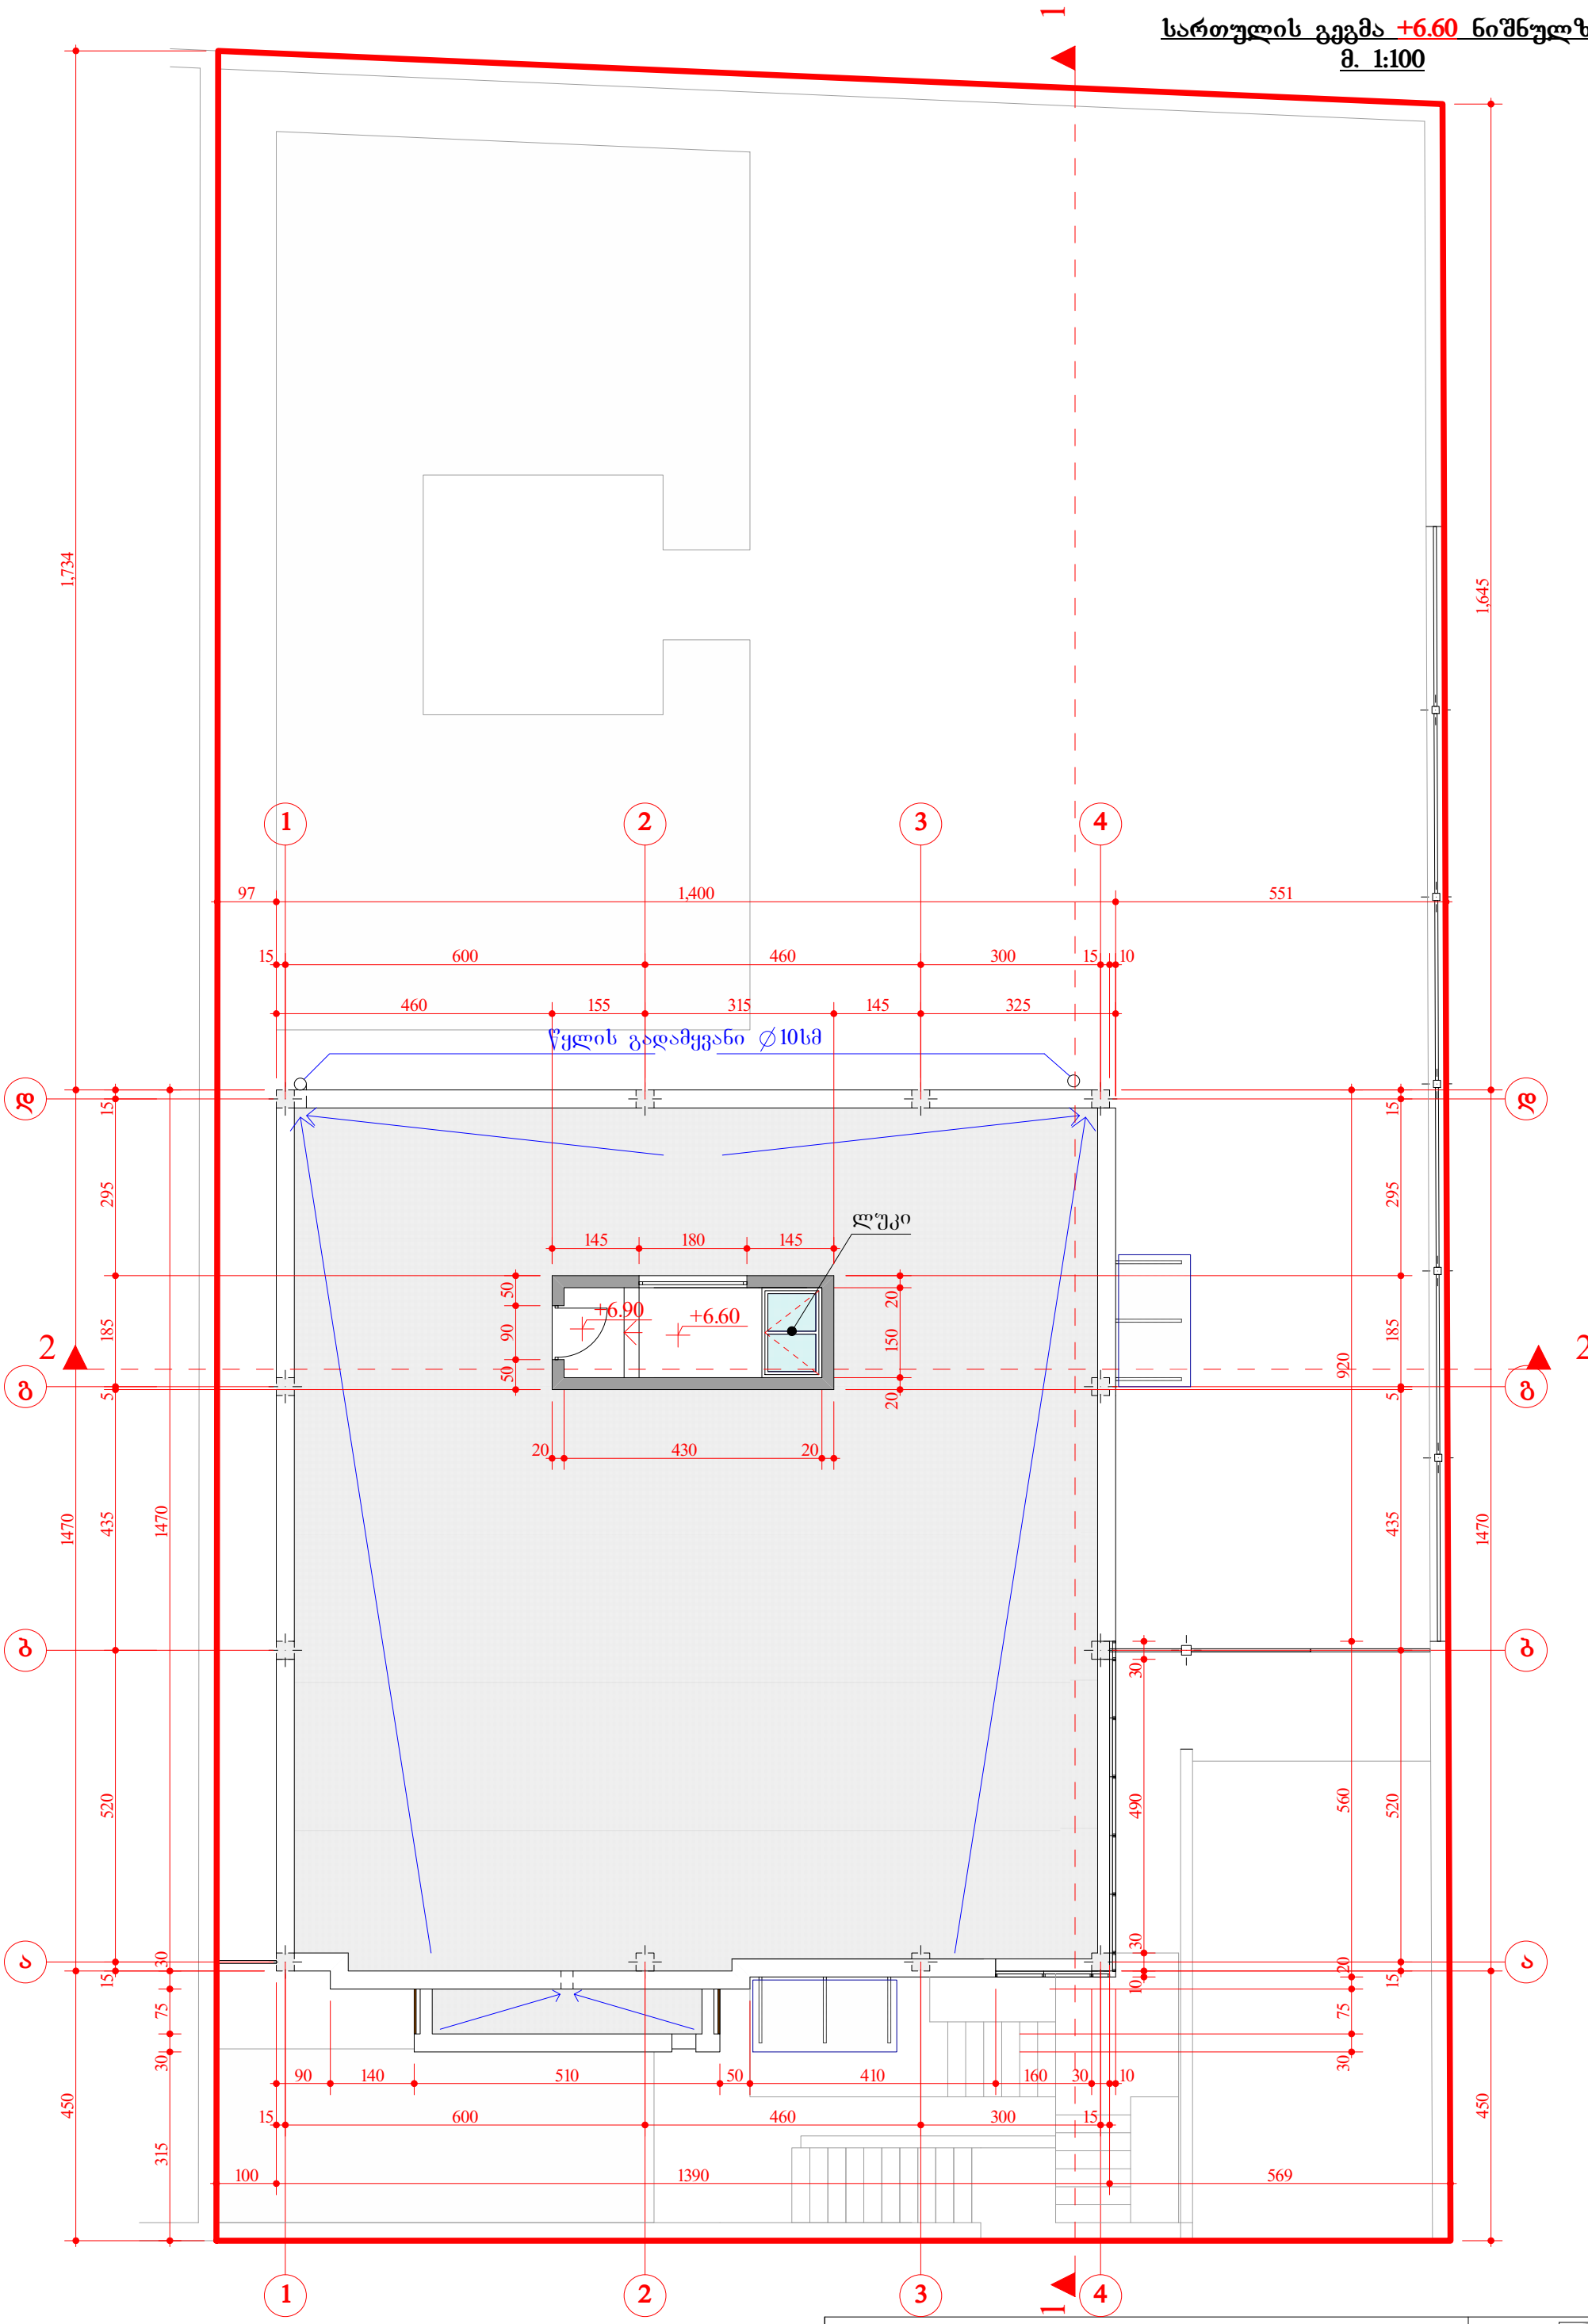

ი/მ „ მიხეილ ლაითაძე ”				საიდენტიფი-კაციო ნომერი: 01024012095		
დირექტორი		მ.ლაითაძე	არქიტექტურული ნაწილი			
პრ.მთ.არქიტ.		მ.ლაითაძე	ქ. თბილისში, დასახლება დიდი დიღომი, მ/კ I, ცენტრალური გზის მიმდებარედ, უბანი II.			
შეასრულა		ი.სუმბაძე		სტად.	ფურც.	მასშტ.
			სართულის გეგმა +6.60 ნიშნულზე	პრ.	7	მ 1:100

სახურავის გეგმა
მ. 1:100

წყლის გადამყვანი ∅10სმ

წყლის გადამყვანი ∅ 10სმ

ი/მ „ მიხეილ ლაითაძე ”				საიდენტიფი-ნომერი: 01024012095	
დირექტორი		მ.ლაითაძე	არქიტექტურული ნაწილი		
პრ.მთ.არქიტ.		მ.ლაითაძე	ქ. თბილისში, დასახლება დიდი დიღომი, მ/კ I, ცენტრალური გზის მიმდებარედ, უბანი II.		
შეასრულა		ი.სუმბაძე		სტად.	ფურც.	მასშტ.
			სახურავის გეგმა	პრ.	8	მ 1:100