

ფასადი 1–4 ღერძებს შორის
მ. 1:100

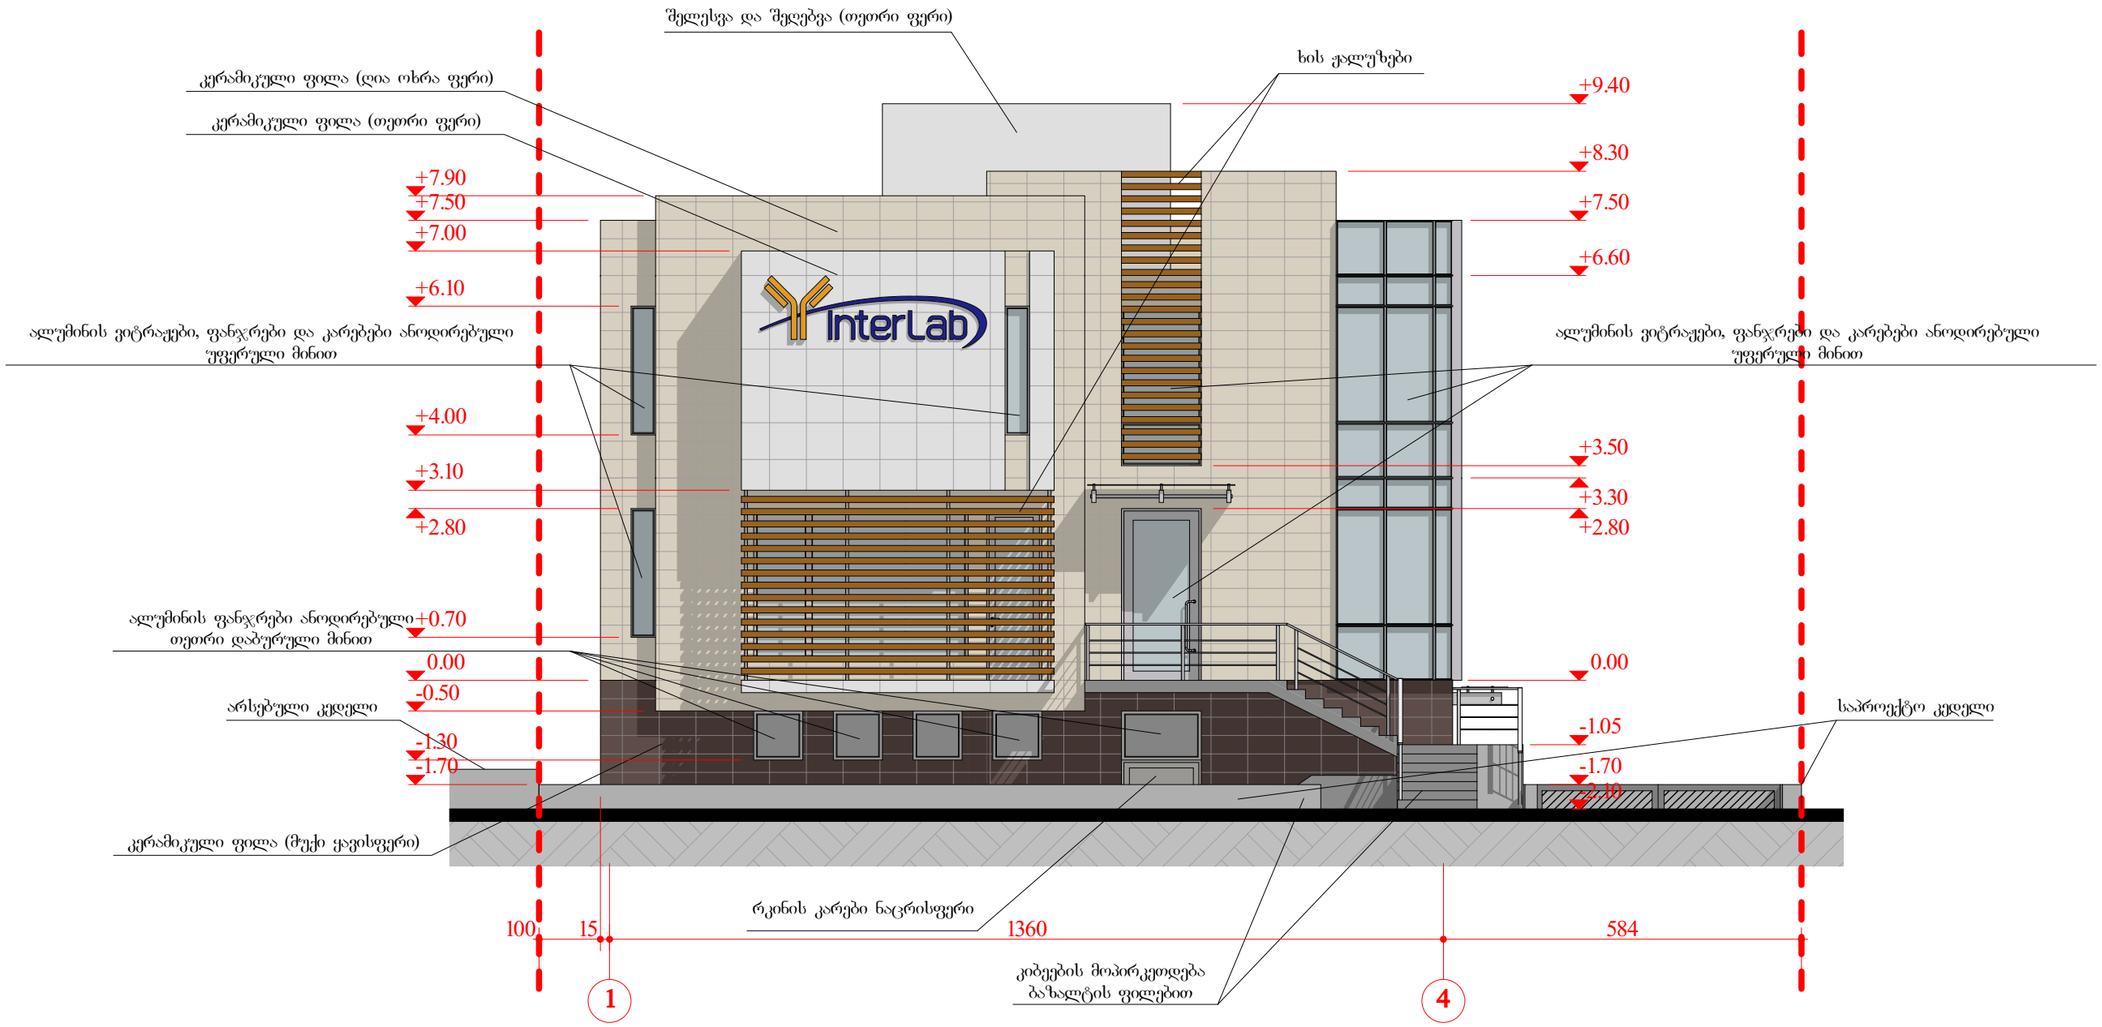


ი/მ „ მიხეილ ლაითაძე ”				საიდენტიფიკაციო ნომერი: 01024012095		
დირექტორი		მ.ლაითაძე	არქიტექტურული ნაწილი			
პრ.მთ.არქიტ.		მ.ლაითაძე	ქ. თბილისში, დასახლება დიდი დიღომი, მ/კ I, ცენტრალური გზის მიმდებარედ, უბანი II.			
შეასრულა		ი.სუმბაძე		სტად.	ფურც.	მას'შტ.
			ფასადი 1–4 ღერძებს შორის	პრ.	11	მ 1:100

ჭრილი-ფასადი 1–4 ღერძებს შორის
მ. 1:100

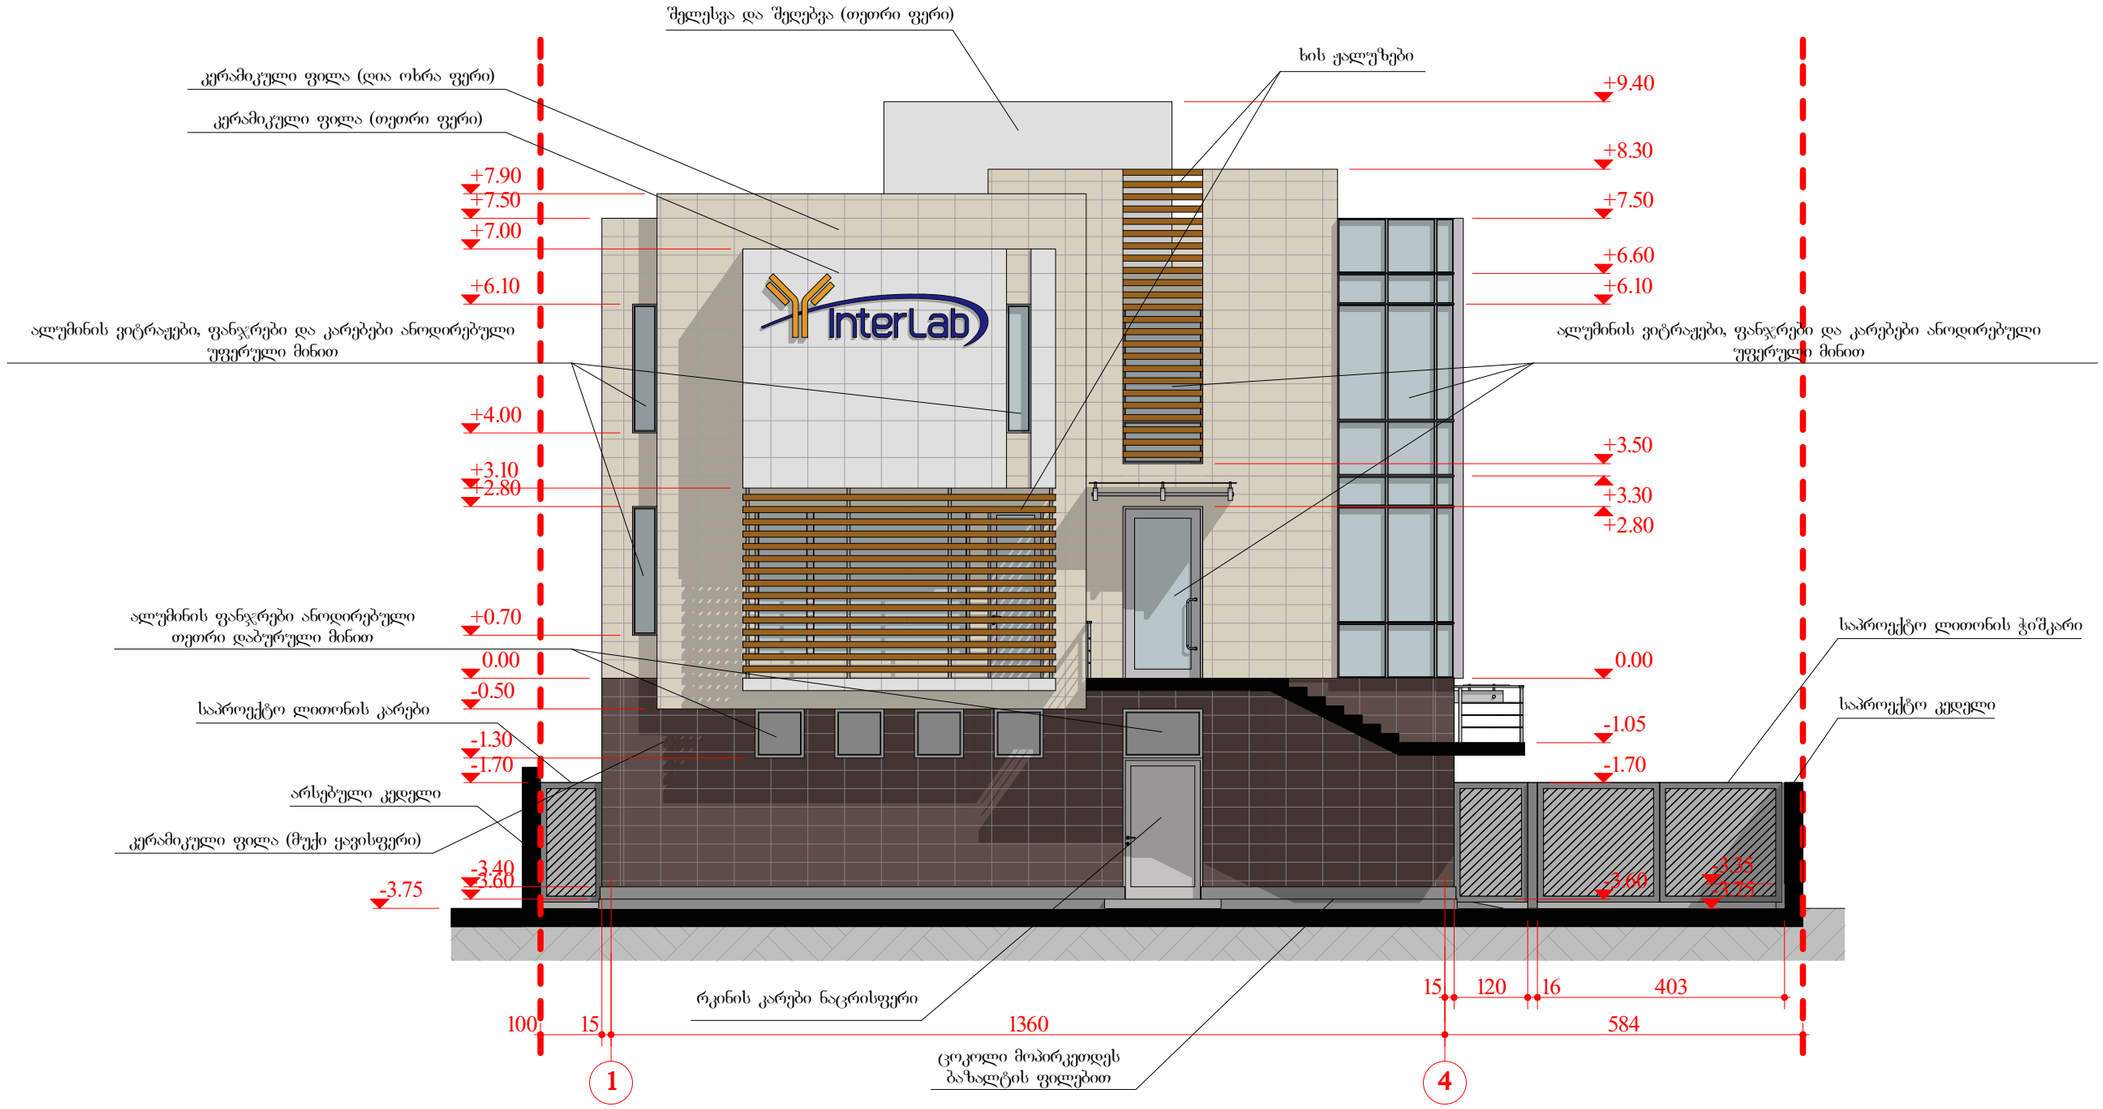


ი/მ „ მიხეილ ლაითაძე ”				საიდენტიფი-ნომერი: 01024012095		
დირექტორი		მ.ლაითაძე	არქიტექტურული ნაწილი			
პრ.მთ.არქიტ.		მ.ლაითაძე	ქ. თბილისში, დასახლება დიდი დიღომი, მ/კ I, ცენტრალური გზის მიმდებარედ, უბანი II.			
შეასრულა		ი.სუმბაძე		სტად.	ფურც.	მასშტ.
			ჭრილი-ფასადი 1–4 ღერძებს შორის	პრ.	12	მ 1:100

ფასადი ა–დ ღერძებს შორის
მ. 1:100

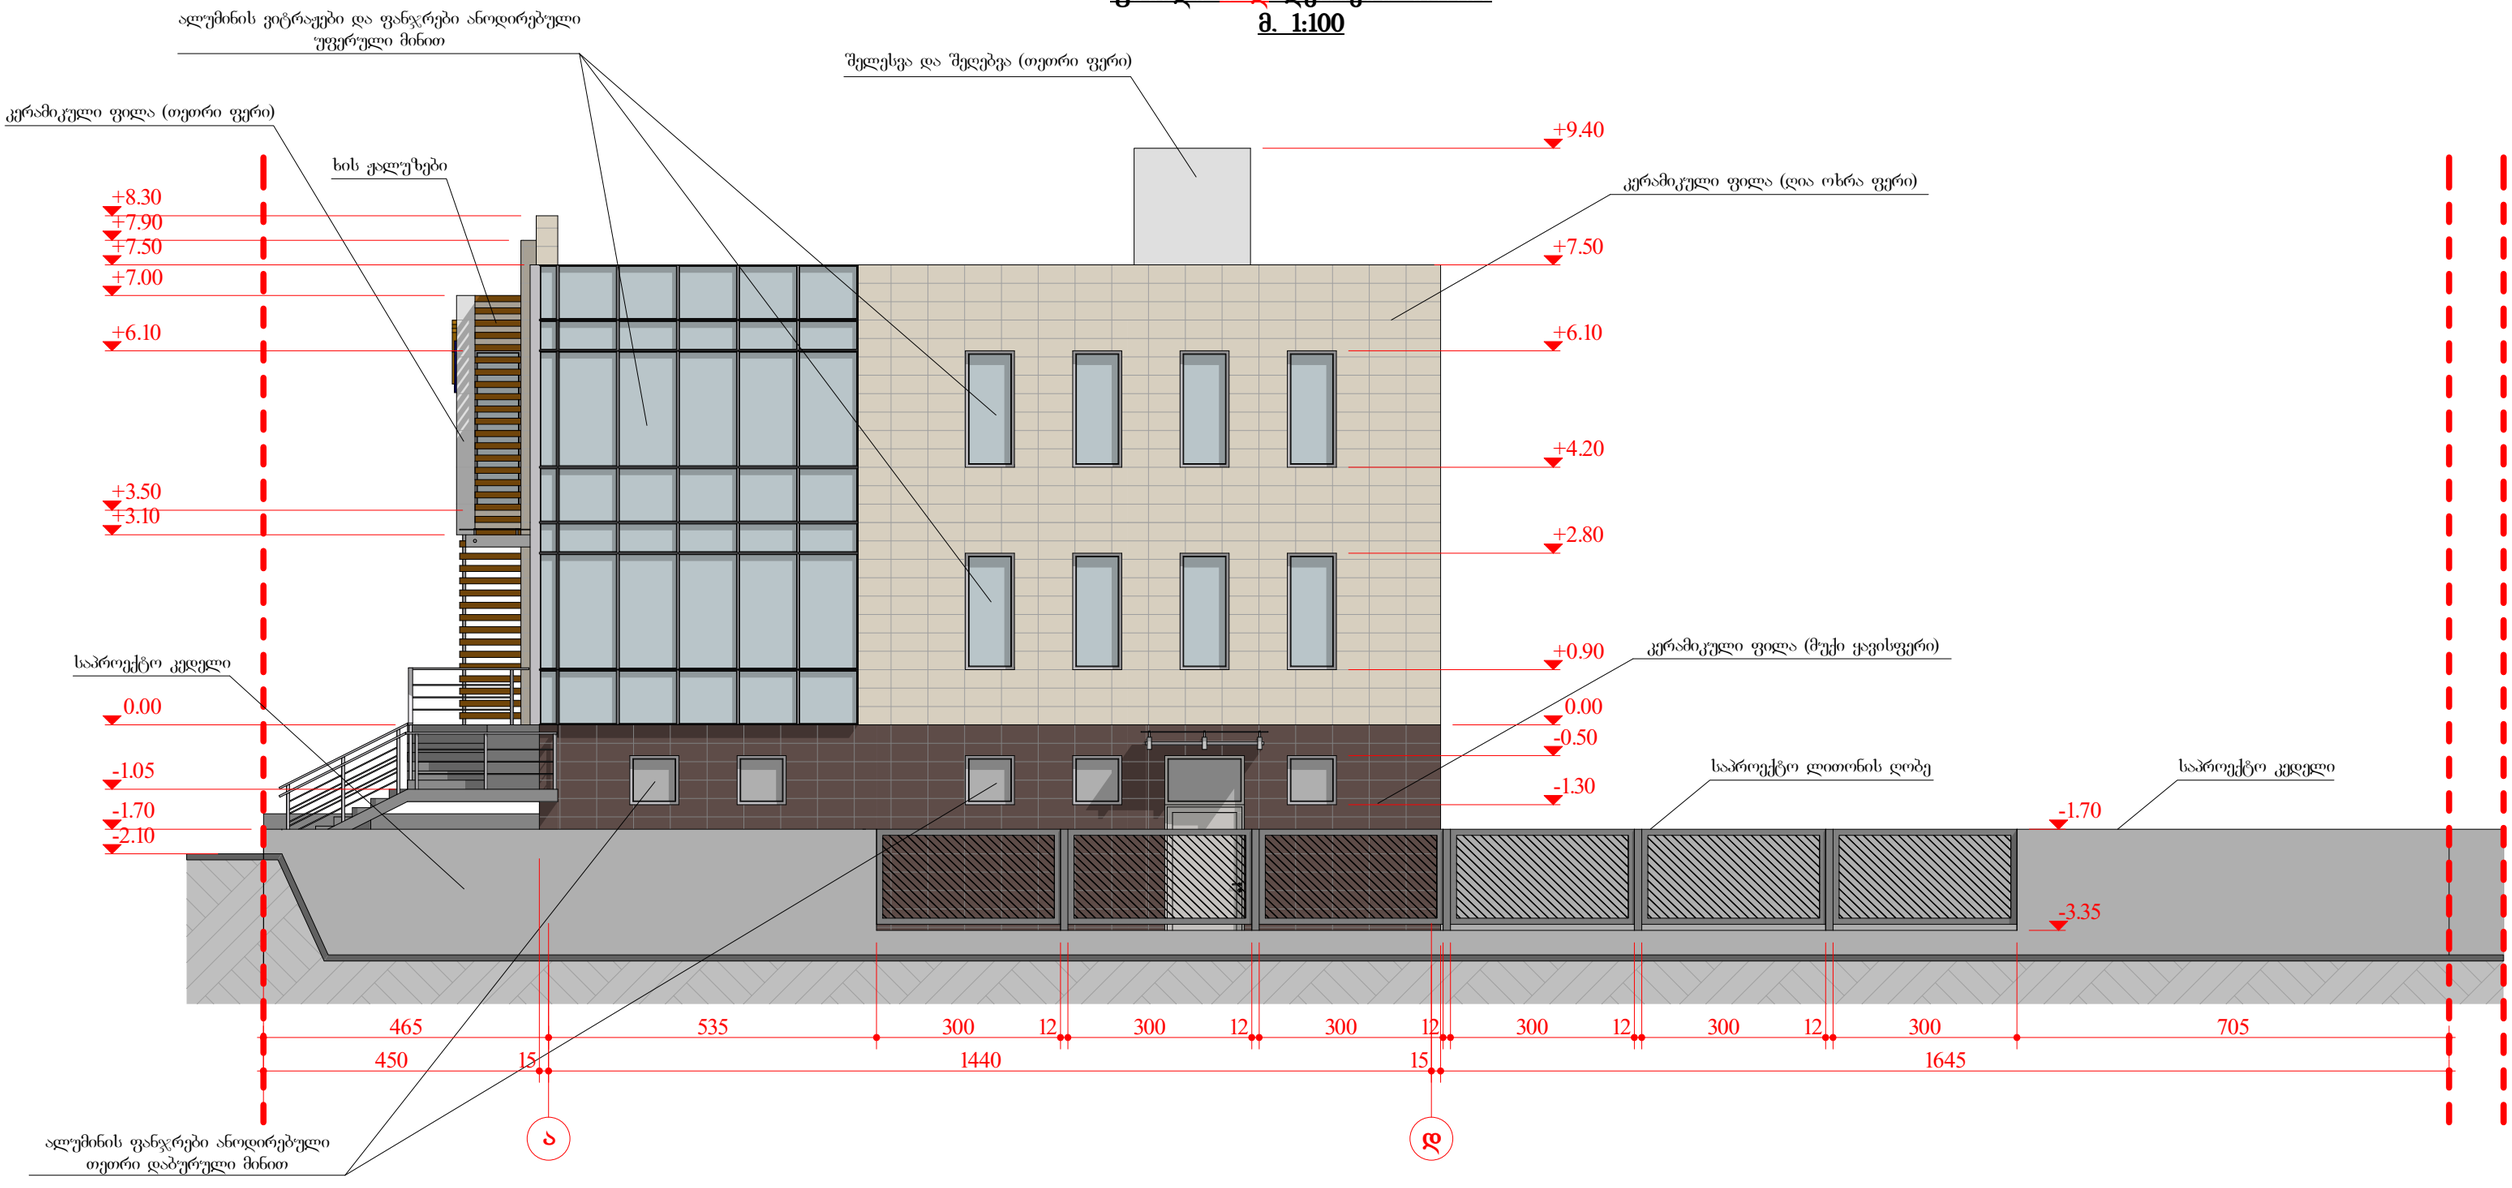


ი/მ „ მიხეილ ლაითაძე ”				საიდენტიფი-ნომერი: 01024012095		
დირექტორი		მ.ლაითაძე	არქიტექტურული ნაწილი			
პრ.მთ.არქიტ.		მ.ლაითაძე	ქ. თბილისში, დასახლება დიდი დიღომი, მ/კ I, ცენტრალური გზის მიმდებარედ, უბანი II.			
შეასრულა		ი.სუმბაძე		სტად.	ფურც.	მასშტ.
			ფასადი ა–დ ღერძებს შორის	პრ.	13	მ 1:100

ჭრილი-ფასადი ა–დ ღერძებს შორის
მ. 1:100

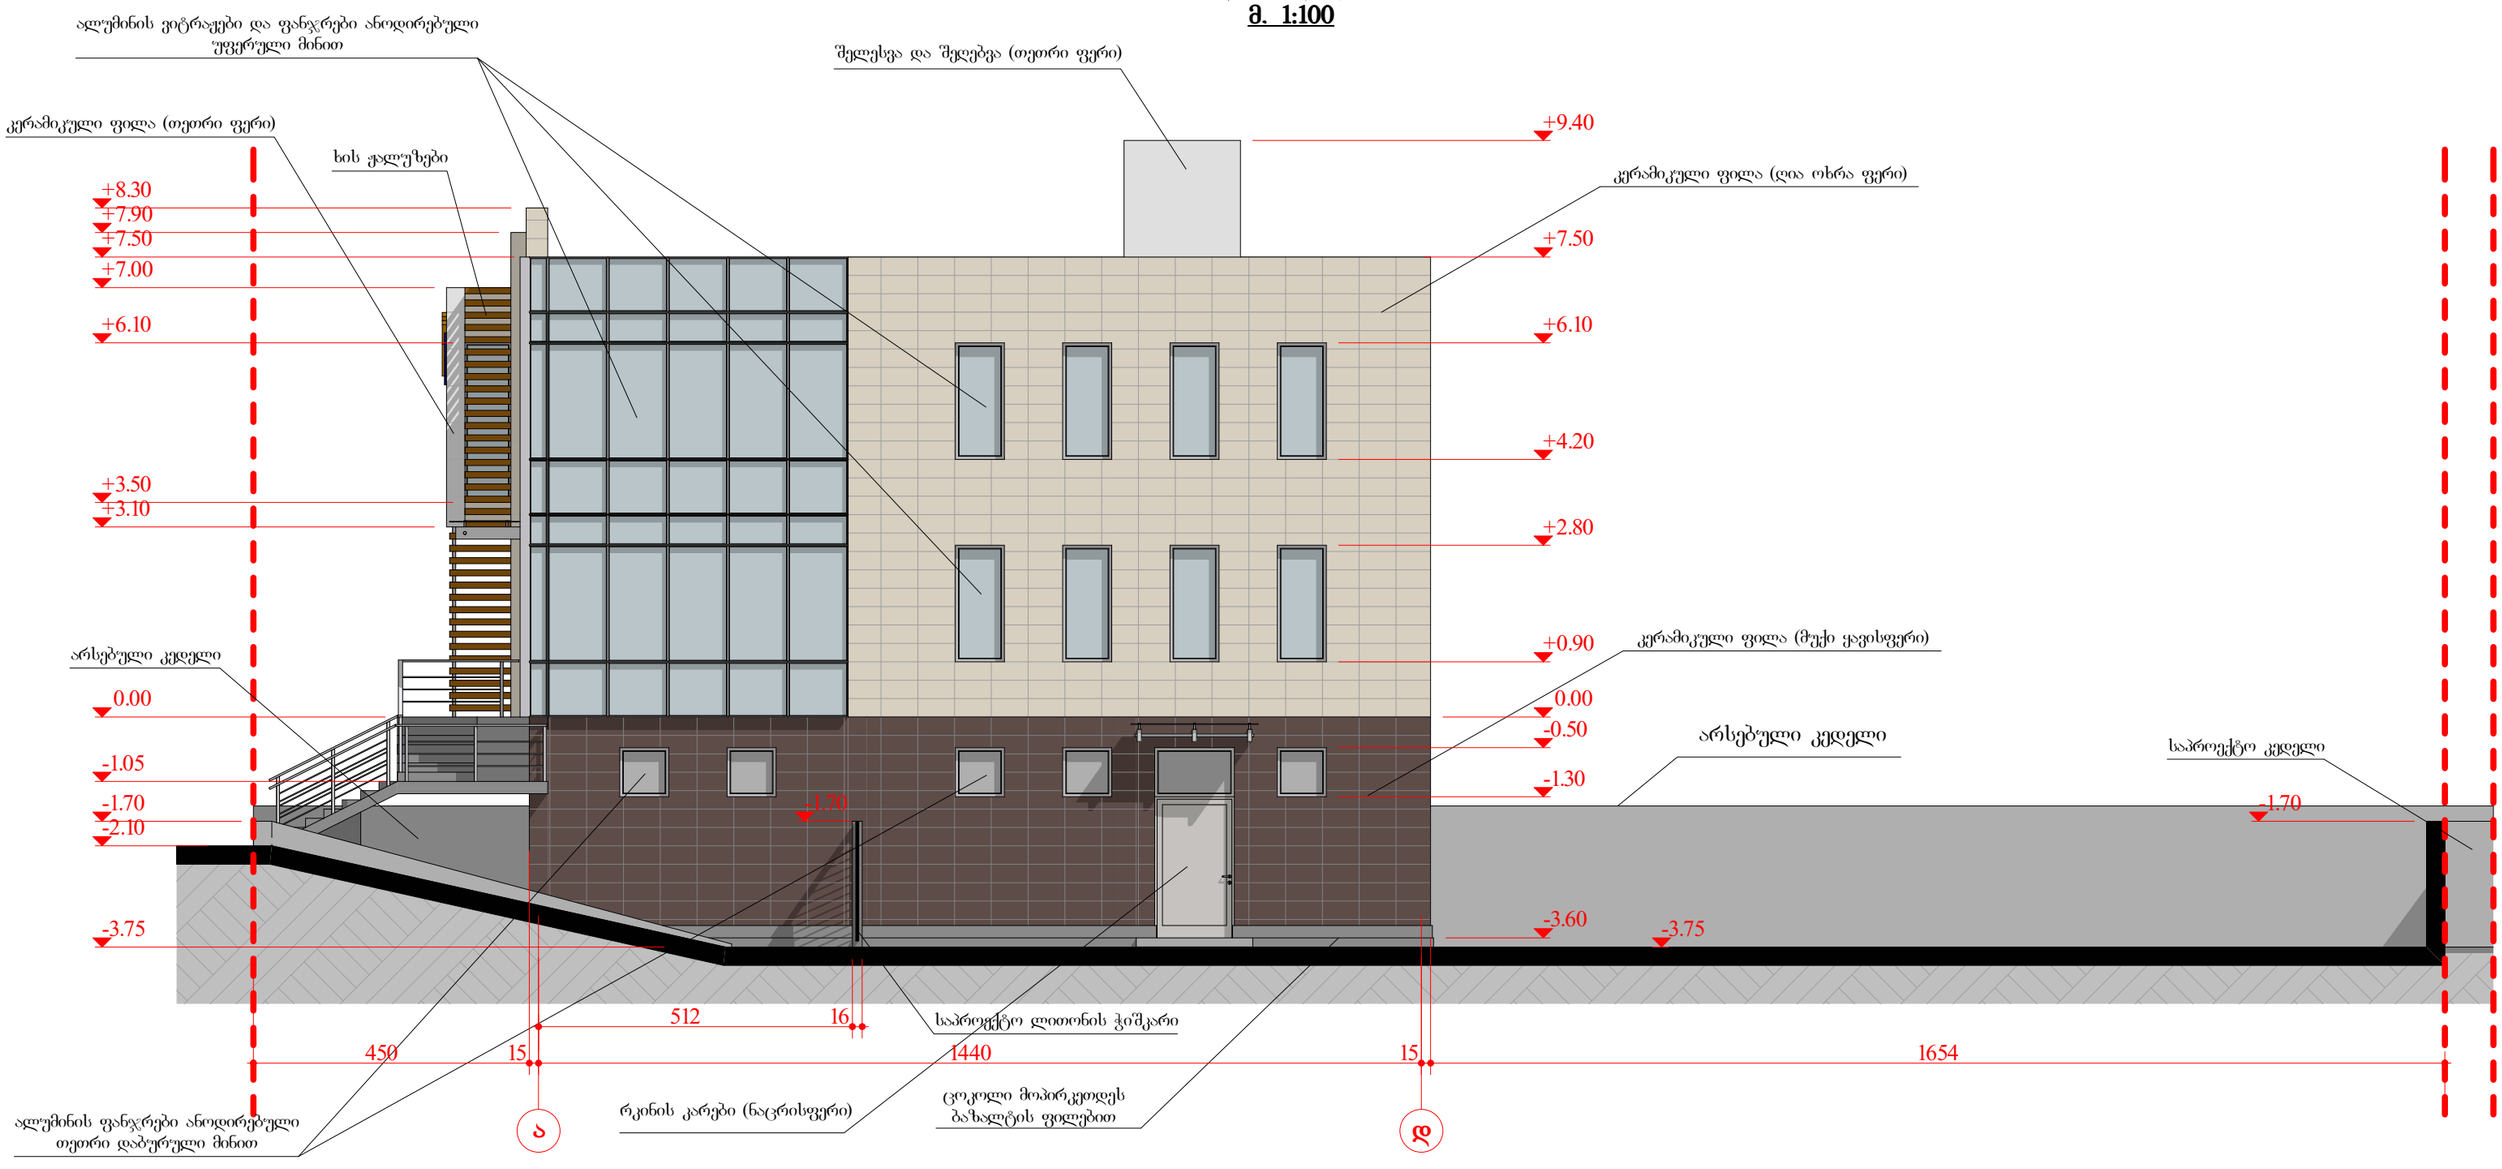


ი/მ „ მიხეილ ლაითაძე ”				საიდენტიფი-ნომერი: 01024012095		
დირექტორი		მ.ლაითაძე	არქიტექტურული ნაწილი			
პრ.მთ.არქიტ.		მ.ლაითაძე	ქ. თბილისში, დასახლება დიდი დიღომი, მ/კ I, ცენტრალური გზის მიმდებარედ, უბანი II.			
შეასრულა		ი.სუმბაძე		სტად.	ფურც.	მასშტ.
			ჭრილი-ფასადი ა–დ ღერძებს შორის	პრ.	14	მ 1:100

ფასადი 4–1 ღერძებს შორის
მ. 1:100

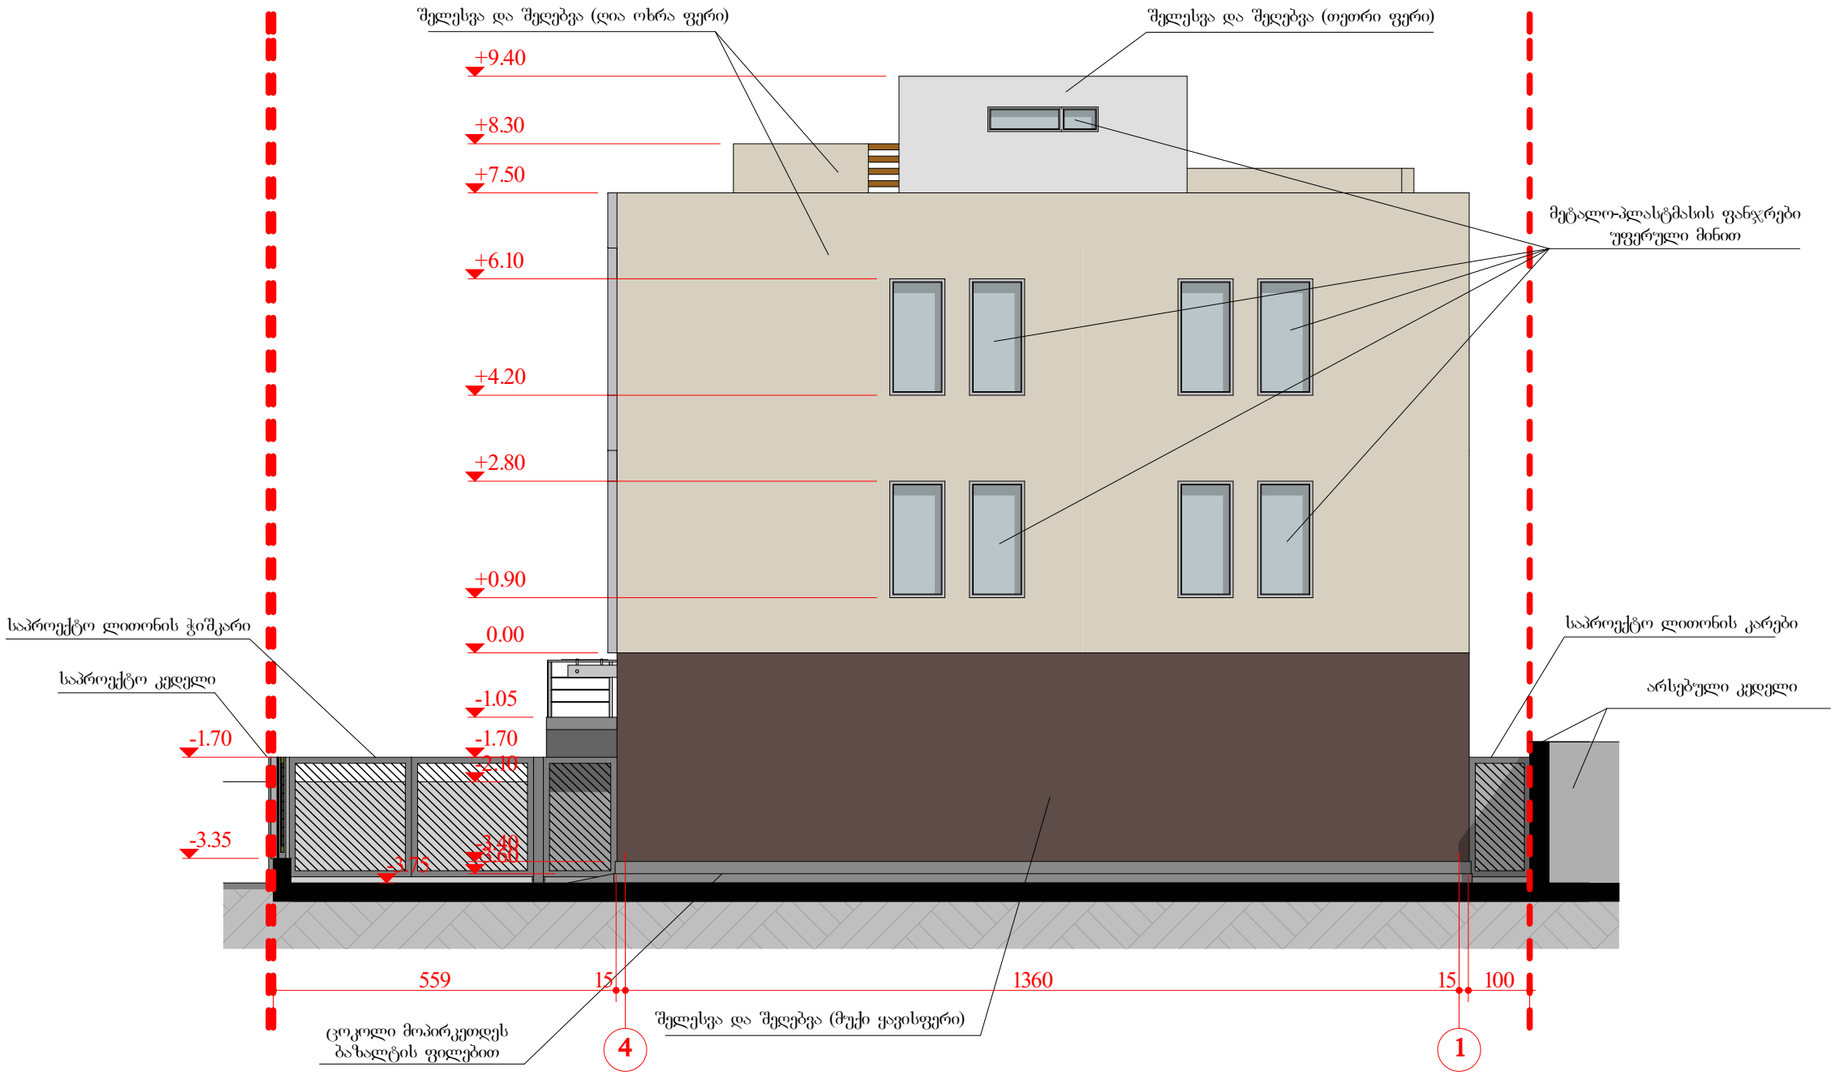

ი/მ „ მიხეილ ლაითაძე ”				საიდენტიფი-ნომერი: 01024012095		
დირექტორი		მ.ლაითაძე	არქიტექტურული ნაწილი			
პრ.მთ.არქიტ.		მ.ლაითაძე	ქ. თბილისში, დასახლება დიდი დიღომი, მ/კ I, ცენტრალური გზის მიმდებარედ, უბანი II.			
შეასრულა		ი.სუმბაძე		სტად.	ფურც.	მას'შტ.
			ფასადი 4–1 ღერძებს შორის	პრ.	15	მ 1:100

ფასადი დ–ა ღერძებს შორის
მ. 1:100

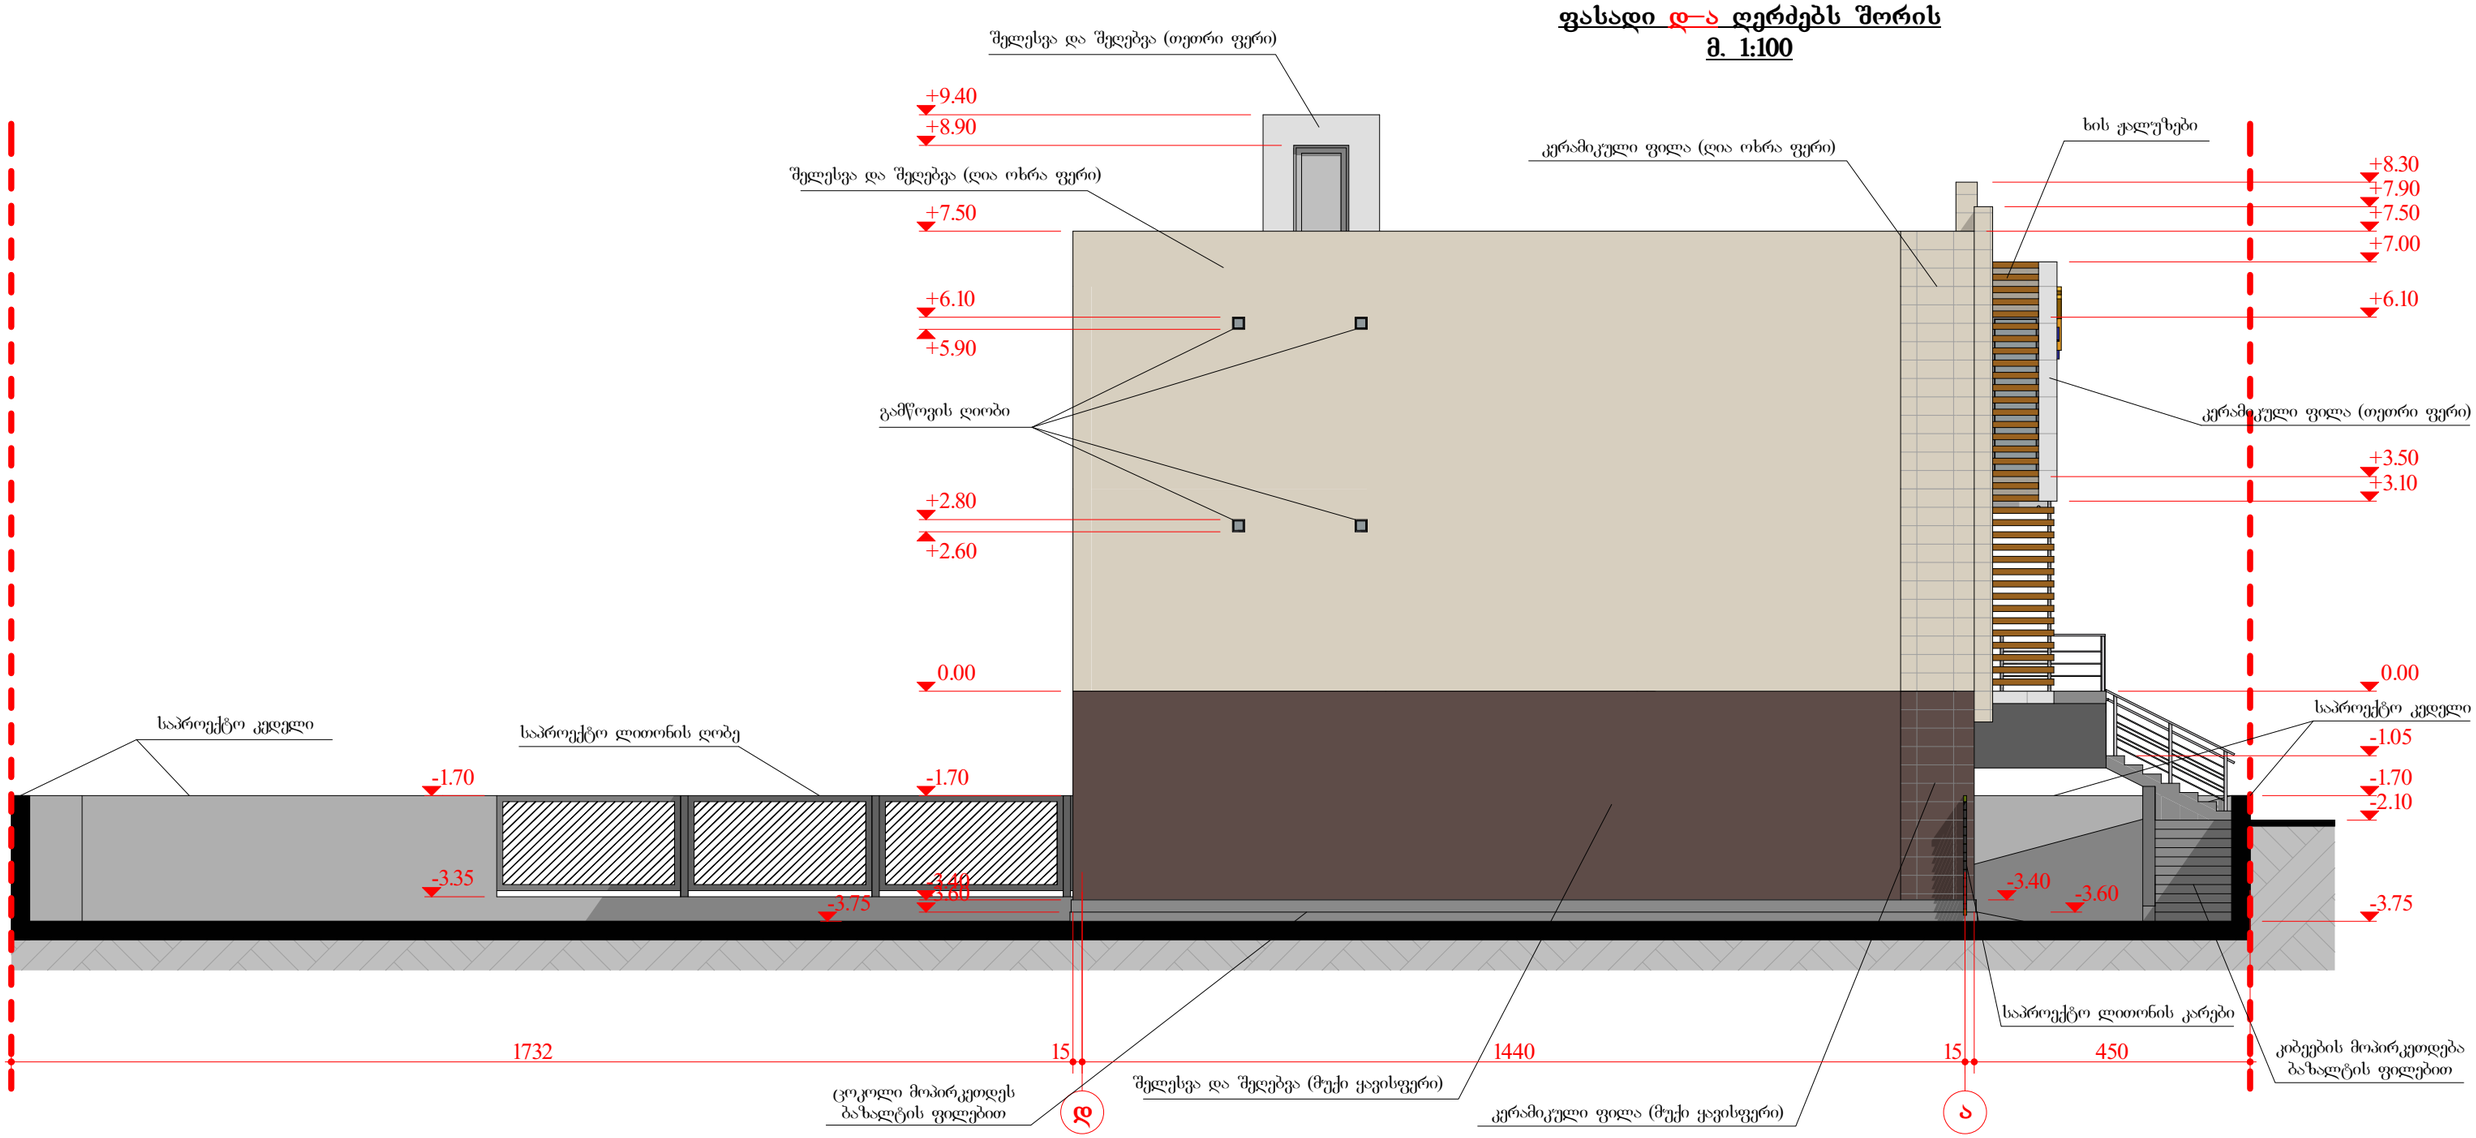

ი/მ „ მიხეილ ლაითაძე ”				საიდენტიფი-ნომერი: 01024012095
დირექტორი		მ.ლაითაძე	არქიტექტურული ნაწილი	
პრ.მთ.არქიტ.		მ.ლაითაძე	ქ. თბილისში, დასახლება დიდი დიღომი, მ/კ I, ცენტრალური გზის მიმდებარედ, უბანი II.	
შეასრულა		ი.სუმბაძე		სტად. ფურც. მასშტ.
			ფასადი დ–ა ღერძებს შორის	პრ. 16 მ 1:100