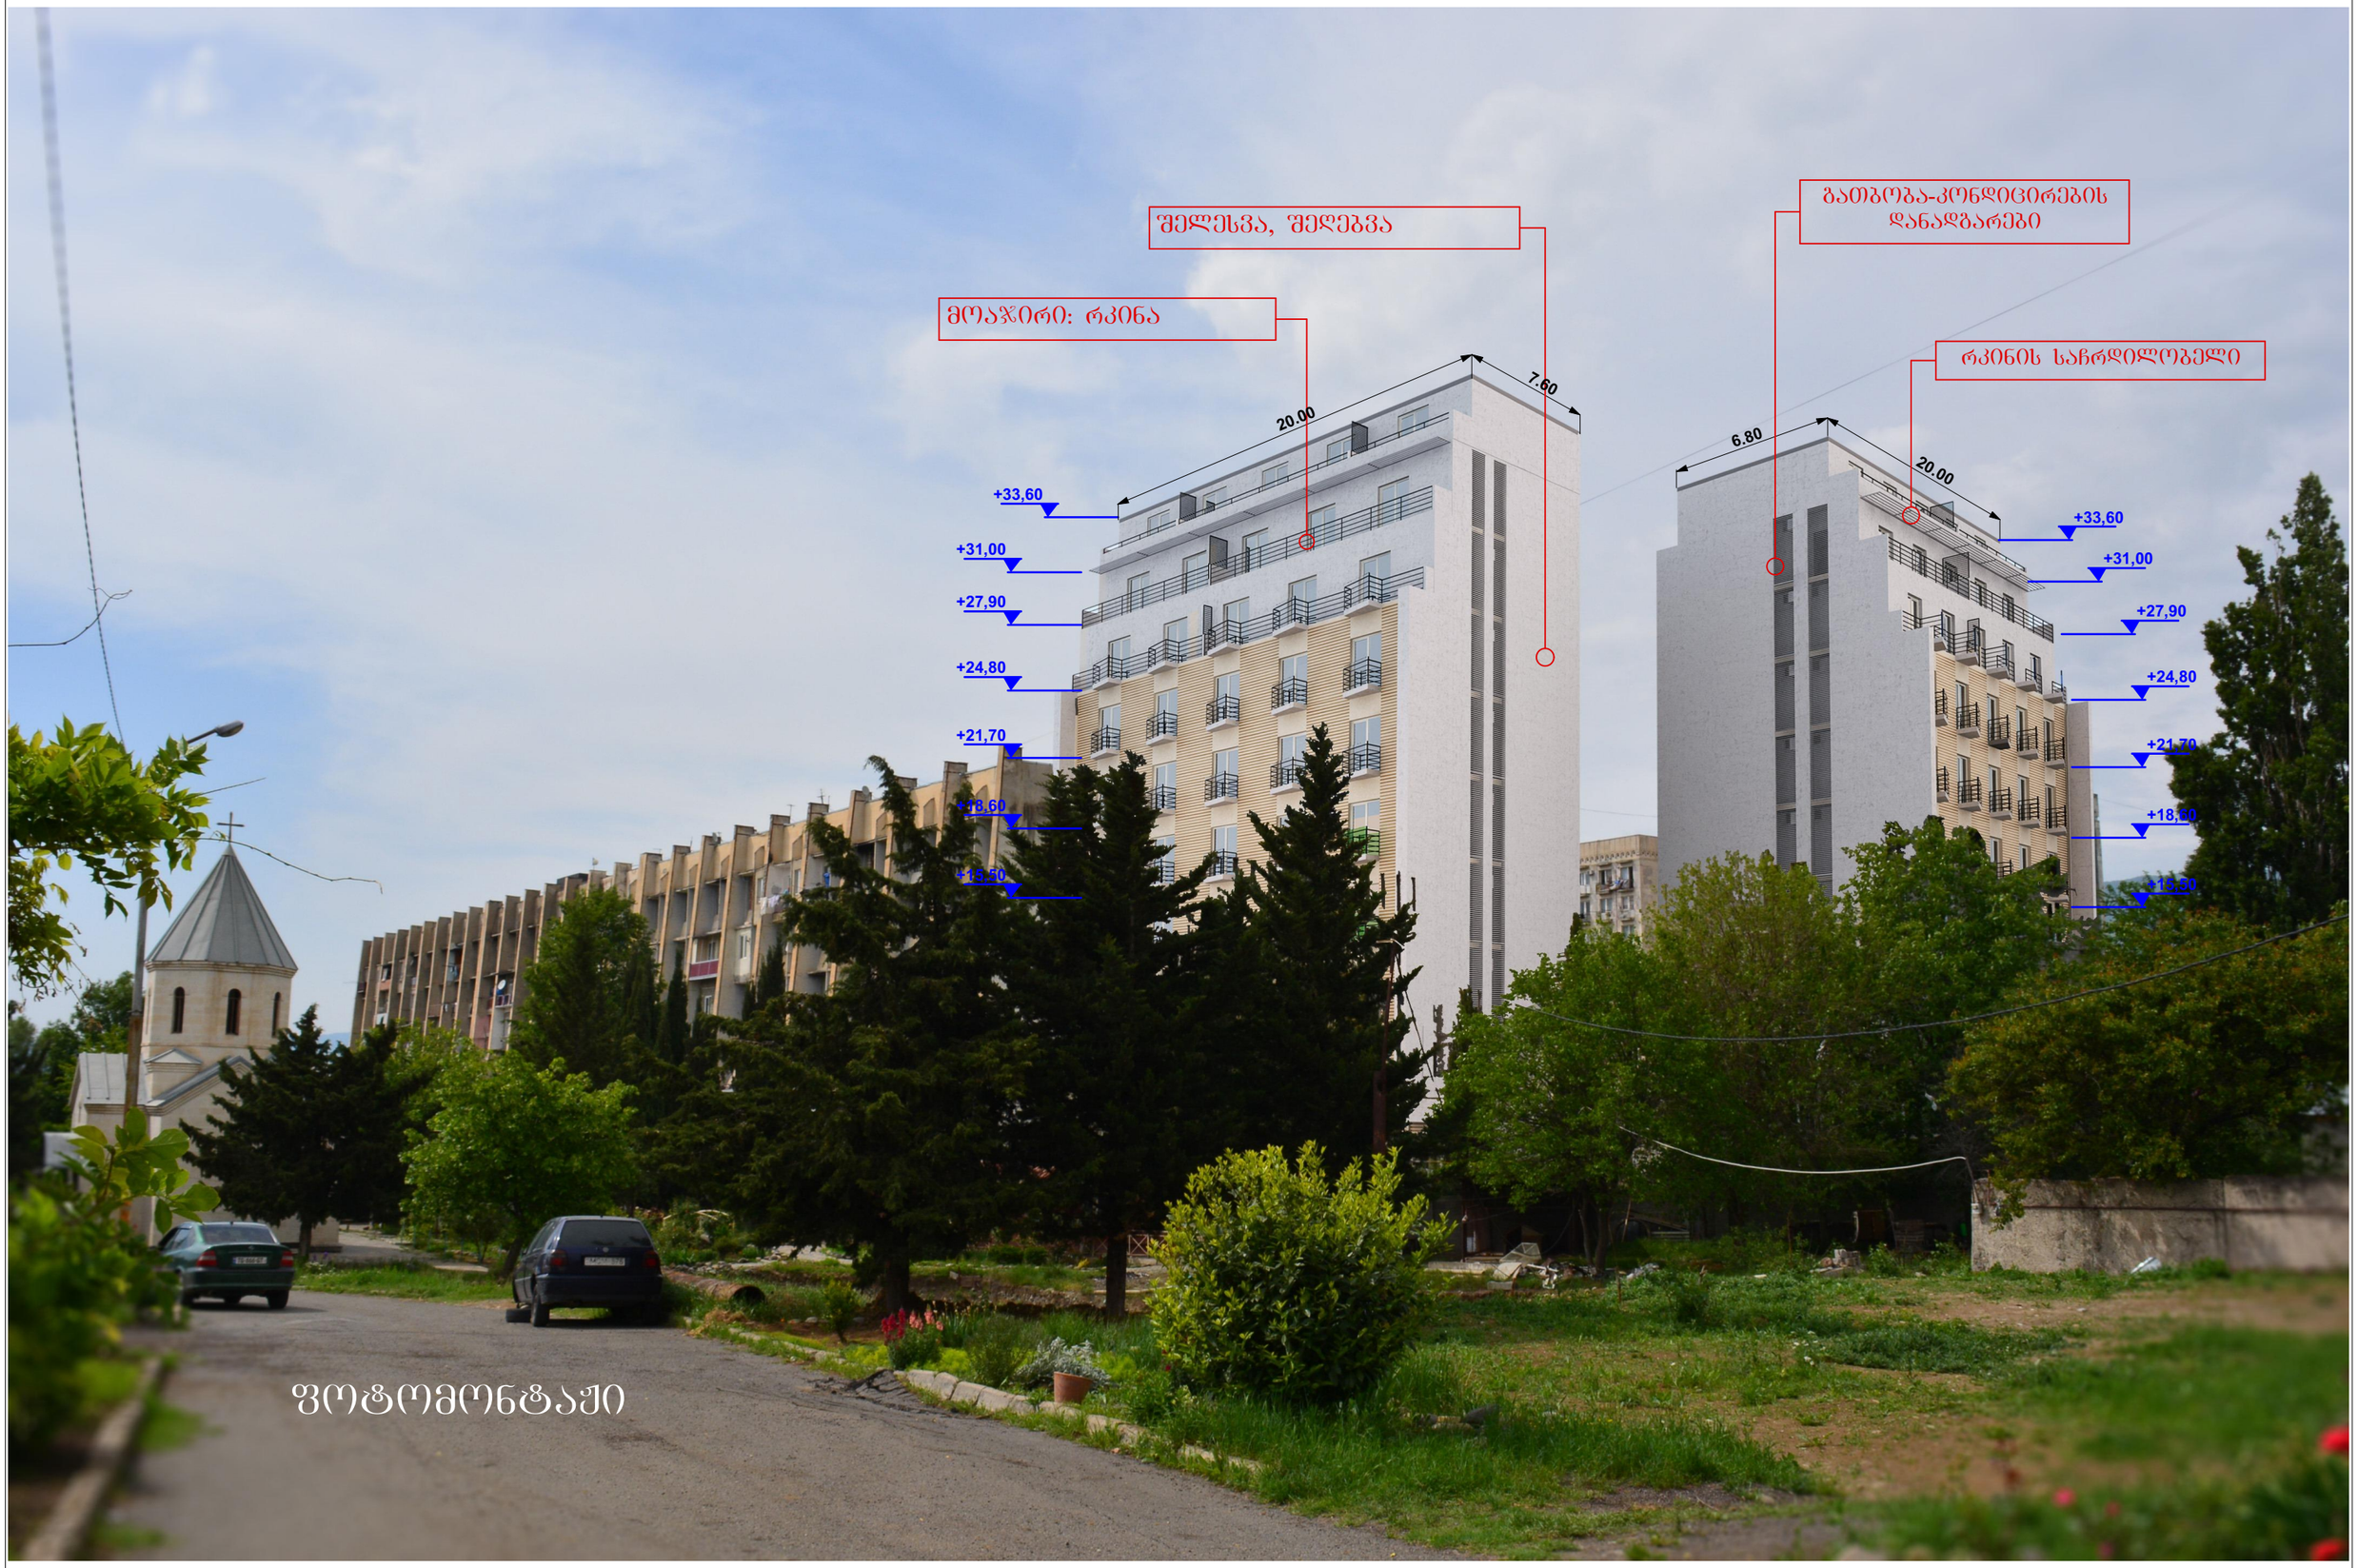
შელესვა, შელებვა
მოპირკეთება: რკინა
გათბობა-კონდიცირების დანადგარები
რკინის საჩრდილობელი
7.60
20.00
6.80
20.00
+33,60
+31,00
+27,90
+24,80
+21,70
+18,60
+15,50
+33,60
+31,00
+27,90
+24,80
+21,70
+18,60
+15,50
ფოტომონტაჟი


ადგილი გათბობა-
კონდიცირების
დანადგარებისთვის
დეკორატიული
ლესვა, შეღებვა
მოაჯირი, რკინა
რკინის კონსტრუქცია
მეტალოპლასტმასის
კარ-ფანჯარა
(თეთრი)
სადარბაზოში
შესასვლელი კარი
სადარბაზოში
შესასვლელი კარი

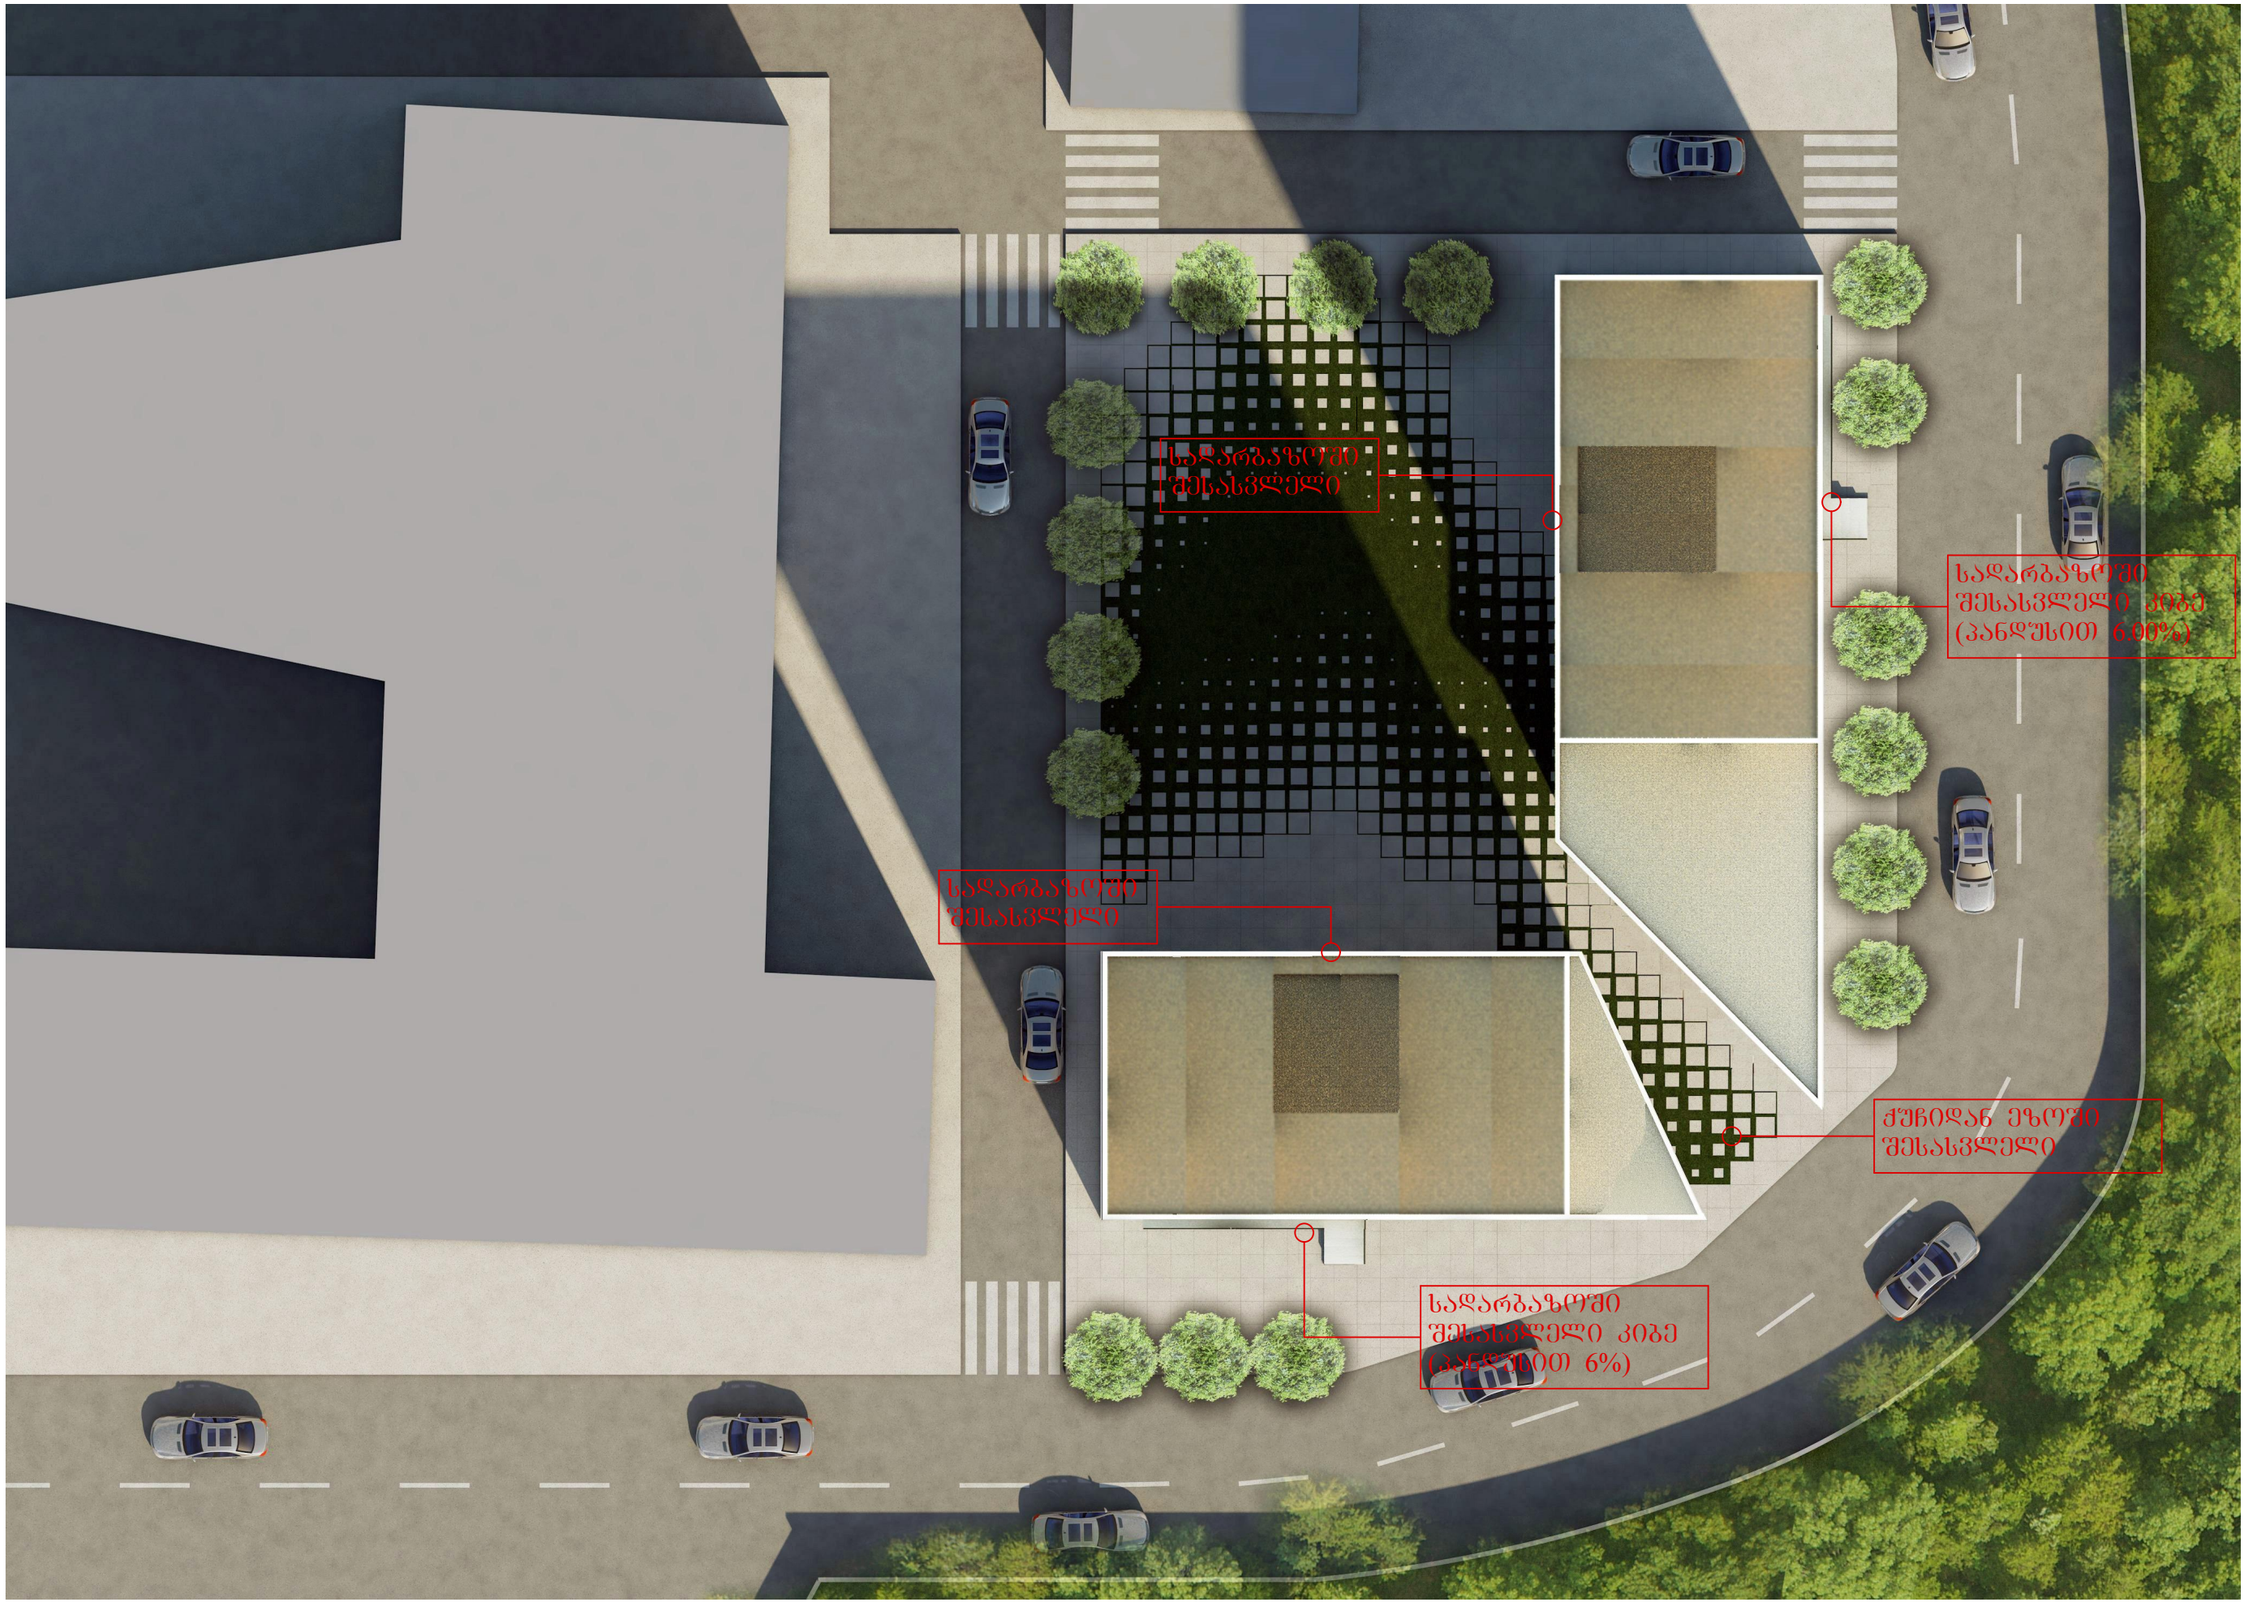
სადარბაზოში შესასვლელი
სადარბაზოში შესასვლელი კიბე (პანდუსით 6.00%)
სადარბაზოში შესასვლელი
ჭუჩიდან ეზოში შესასვლელი
სადარბაზოში შესასვლელი კიბე (პანდუსით 6%)