შენობის სიმაღლის განსაზღვრის სქემა

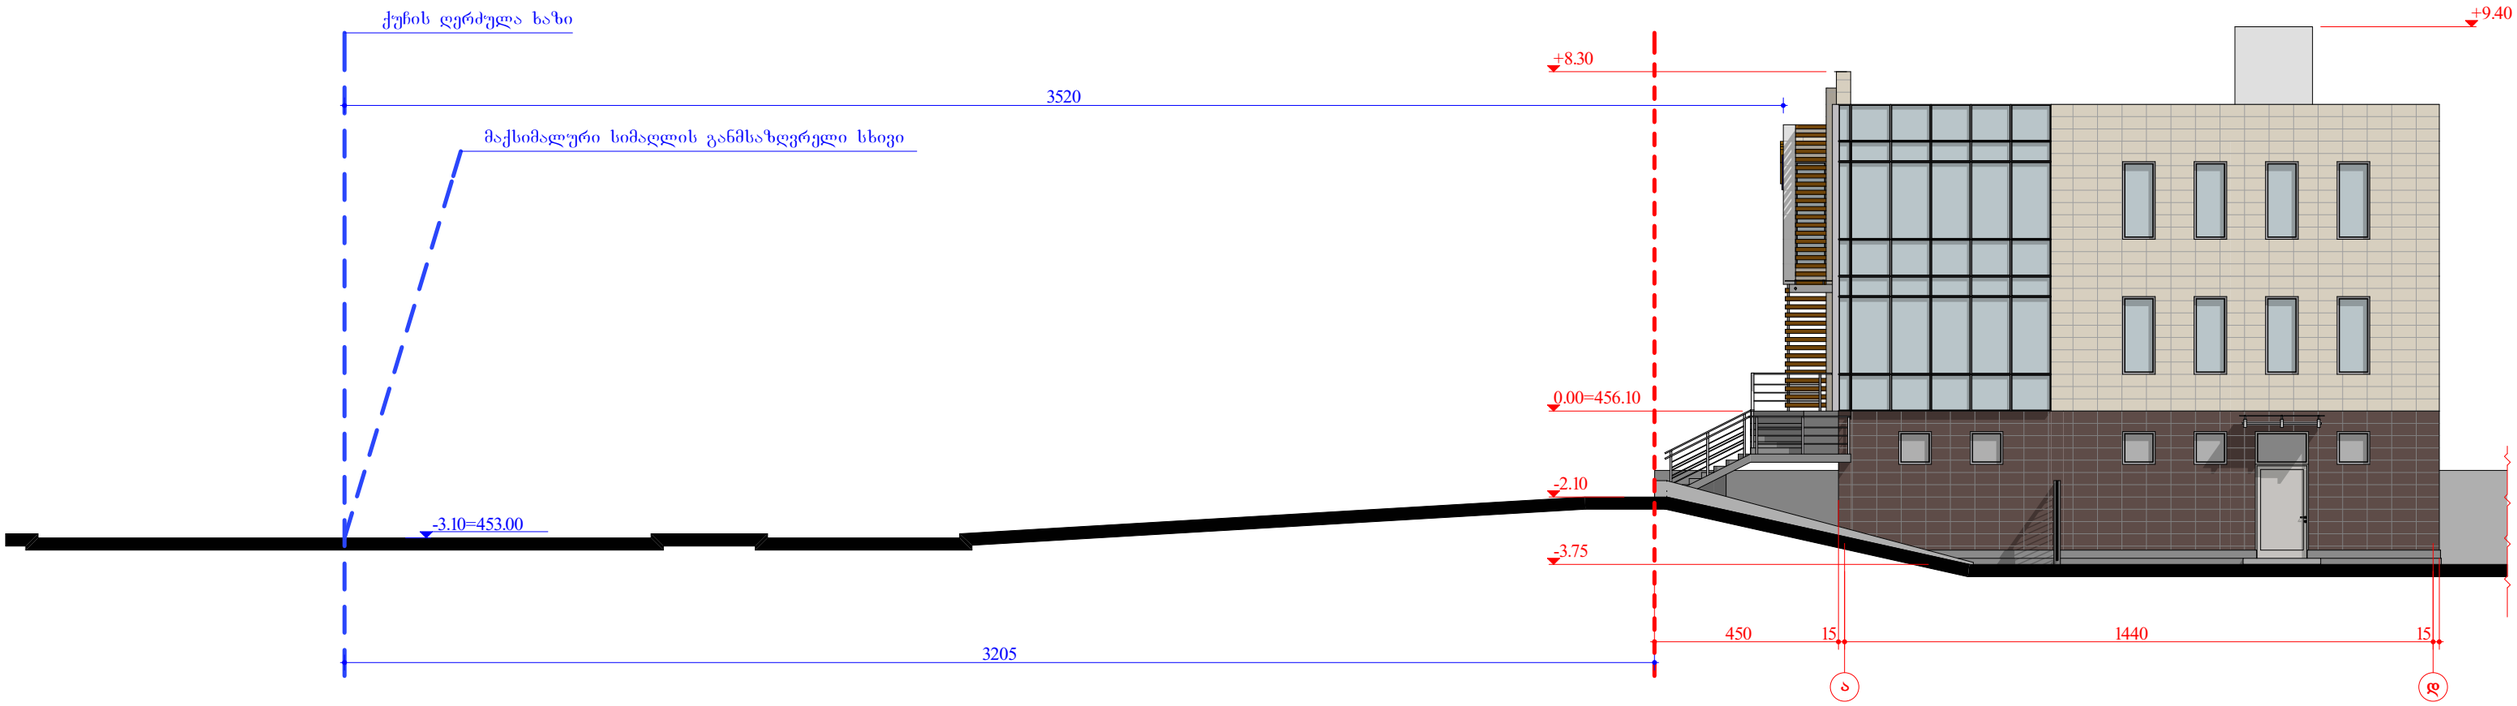

ი/მ „ მიხეილ ლაითაძე ”				საიდენტიფი-ნომერი: 01024012095			
დირექტორი		მ.ლაითაძე	არქიტექტურული ნაწილი				
პრ.მთ.არქიტ.		მ.ლაითაძე	ქ. თბილისში, დასახლება დიდი დიღომი, მ/კ I, ცენტრალური გზის მიმდებარედ, უბანი II.				
შეასრულა		ი.სუმბაძე		სტად.	ფურც.	მასშტ.	
			მაქსიმალური სიმაღლის განსაზღვრის სქემა	პრ.	17		

შენობის სიმაღლის განსაზღვრის სქემა

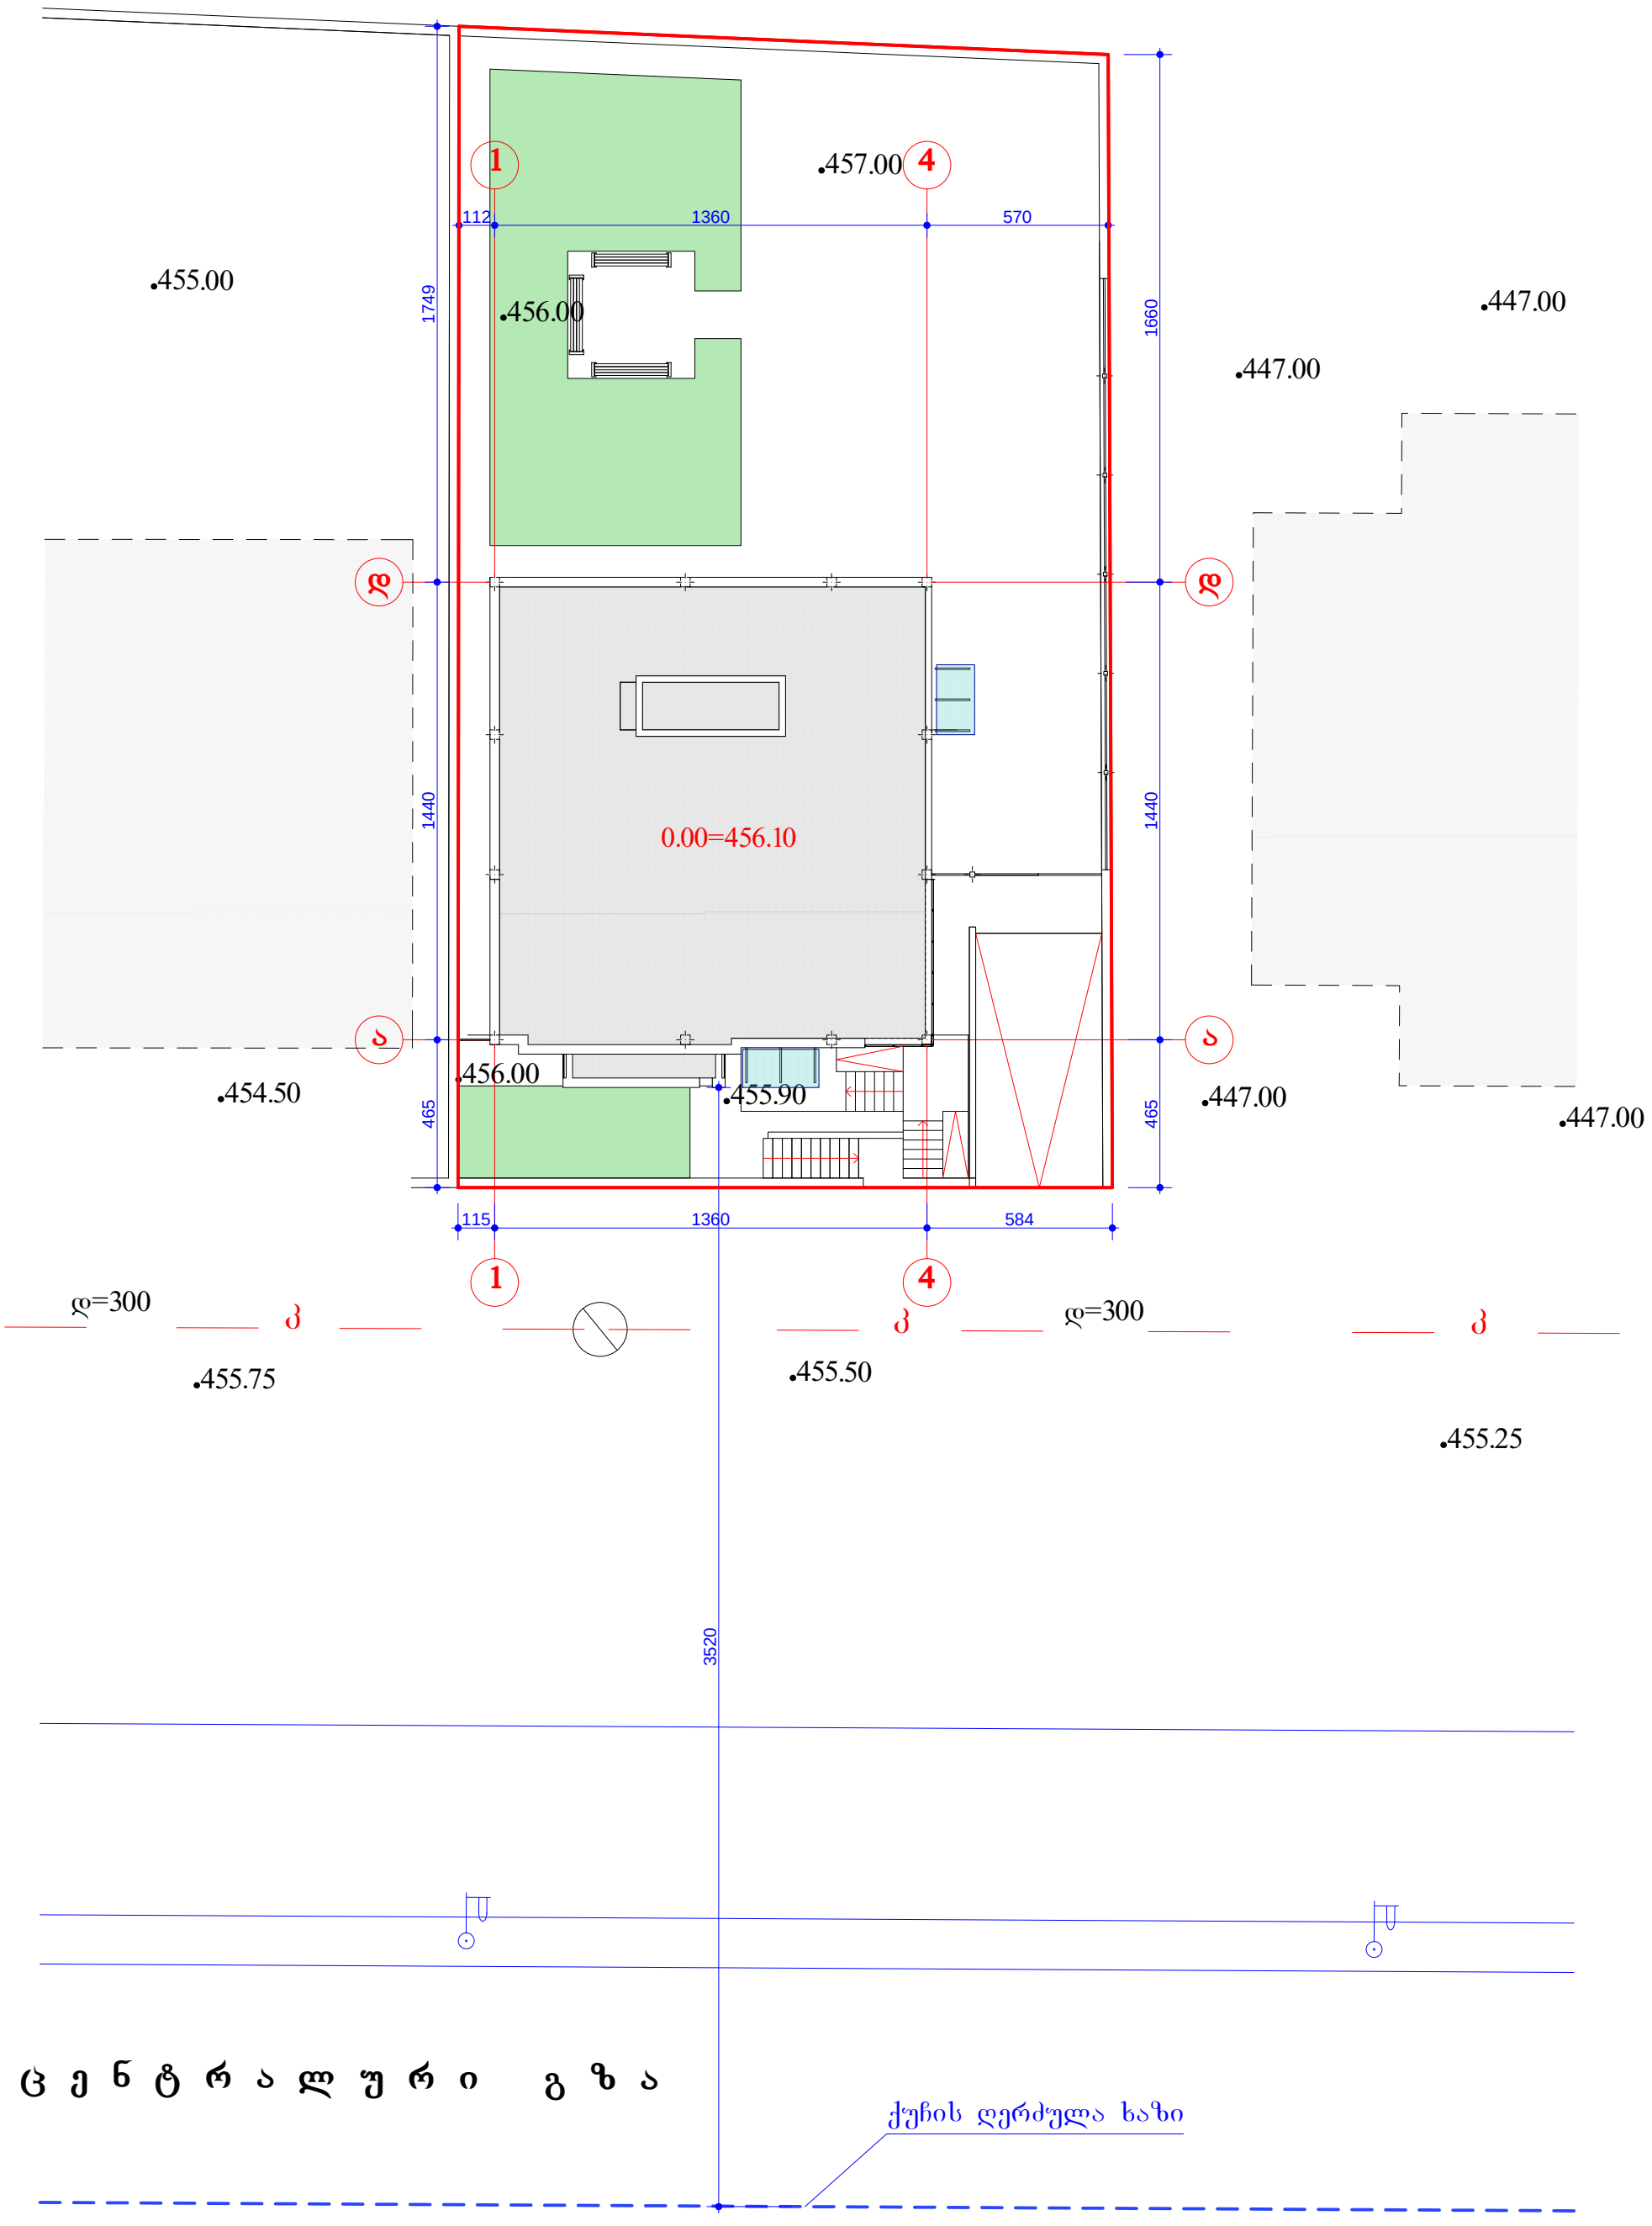

ი/მ „ მიხეილ ლაითაძე ”				საიდენტიფი-ნომერი: 01024012095		
დირექტორი		მ.ლაითაძე	არქიტექტურული ნაწილი			
პრ.მთ.არქიტ.		მ.ლაითაძე	ქ. თბილისში, დასახლება დიდი დიღომი, მ/კ I, ცენტრალური გზის მიმდებარედ, უბანი II.			
შეასრულა		ი.სუმბაძე		სტად.	ფურც.	მასშტ.
			მაქსიმალური სიმაღლის განსაზღვრის სქემა	პრ.	18	მ 1:200