
ალუმინის ვიტრაჟები, ფანჯრები და კარებები
ანოდირებული უფერული მინით
კერამიკული ფილა (დია ოხრა ფერი)
კერამიკული ფილა (თეთრი ფერი)
ხის ჟალუზები
+7.90
+8.30
+7.50
+7.00
+7.50
+6.60
InterLab
კერამიკული ფილა (მუქი ყავისფერი)
+5.30
0.00
0.00
-1.70
-2.10


ალუმინის ვიტრაჟები, ფანჯრები და კარებები
ანოდირებული უფერული მინით
კერამიკული ფილა (ღია ოხრა ფერი)
ხის ჟალუზები
კერამიკული ფილა (თეთრი ფერი)
+8.30
+7.50
+7.90
+7.50
+7.00
+6.60
+7.50
+3.30
კერამიკული ფილა (მუქი ყავისფერი)
0.00
0.00
-1.70
-1.70
-2.10
InterLab

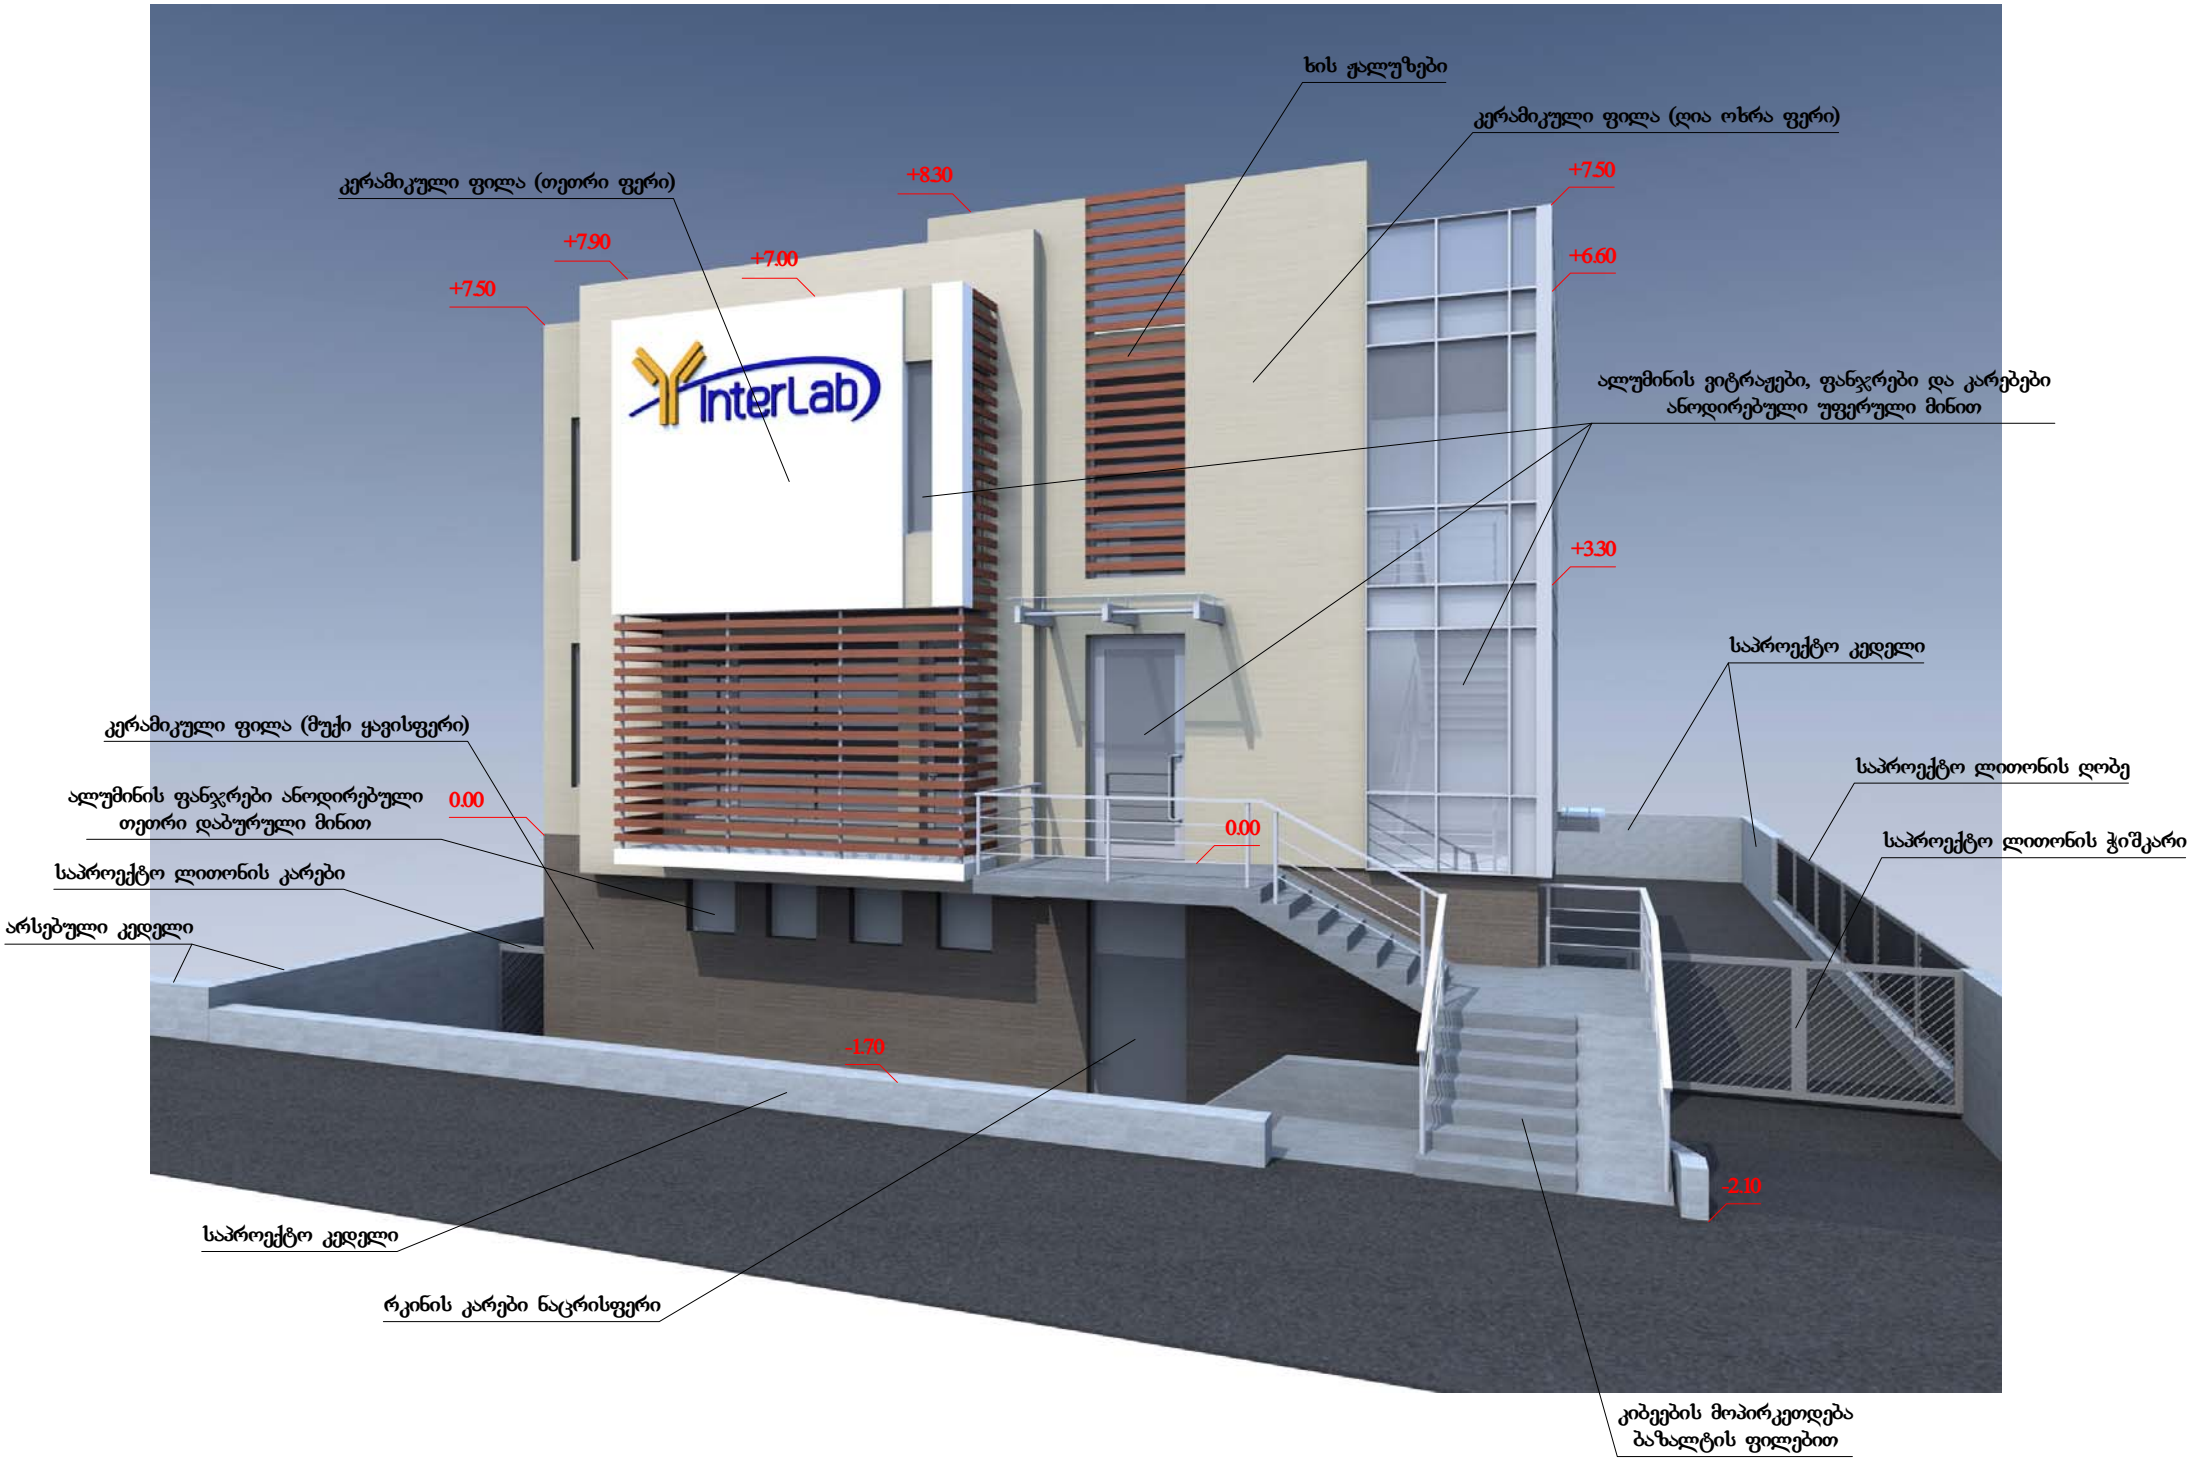
ხის ჟალუზები
კერამიკული ფილა (ღია ოხრა ფერი)
კერამიკული ფილა (თეთრი ფერი)
+8.30
+7.50
+7.90
+7.00
+6.60
+7.50
InterLab
ალუმინის ვიტრაჟები, ფანჯრები და კარებები
ანოდირებული უფერული მინით
+3.30
საპროექტო კედელი
კერამიკული ფილა (მუქი ყავისფერი)
საპროექტო ლითონის ღობე
ალუმინის ფანჯრები ანოდირებული
თეთრი დაბურული მინით
0.00
0.00
საპროექტო ლითონის ჭიშკარი
საპროექტო ლითონის კარები
არსებული კედელი
-1.70
-2.10
საპროექტო კედელი
რკინის კარები ნაცრისფერი
კიბეების მოპირკეთდება
ბაზალტის ფილებით

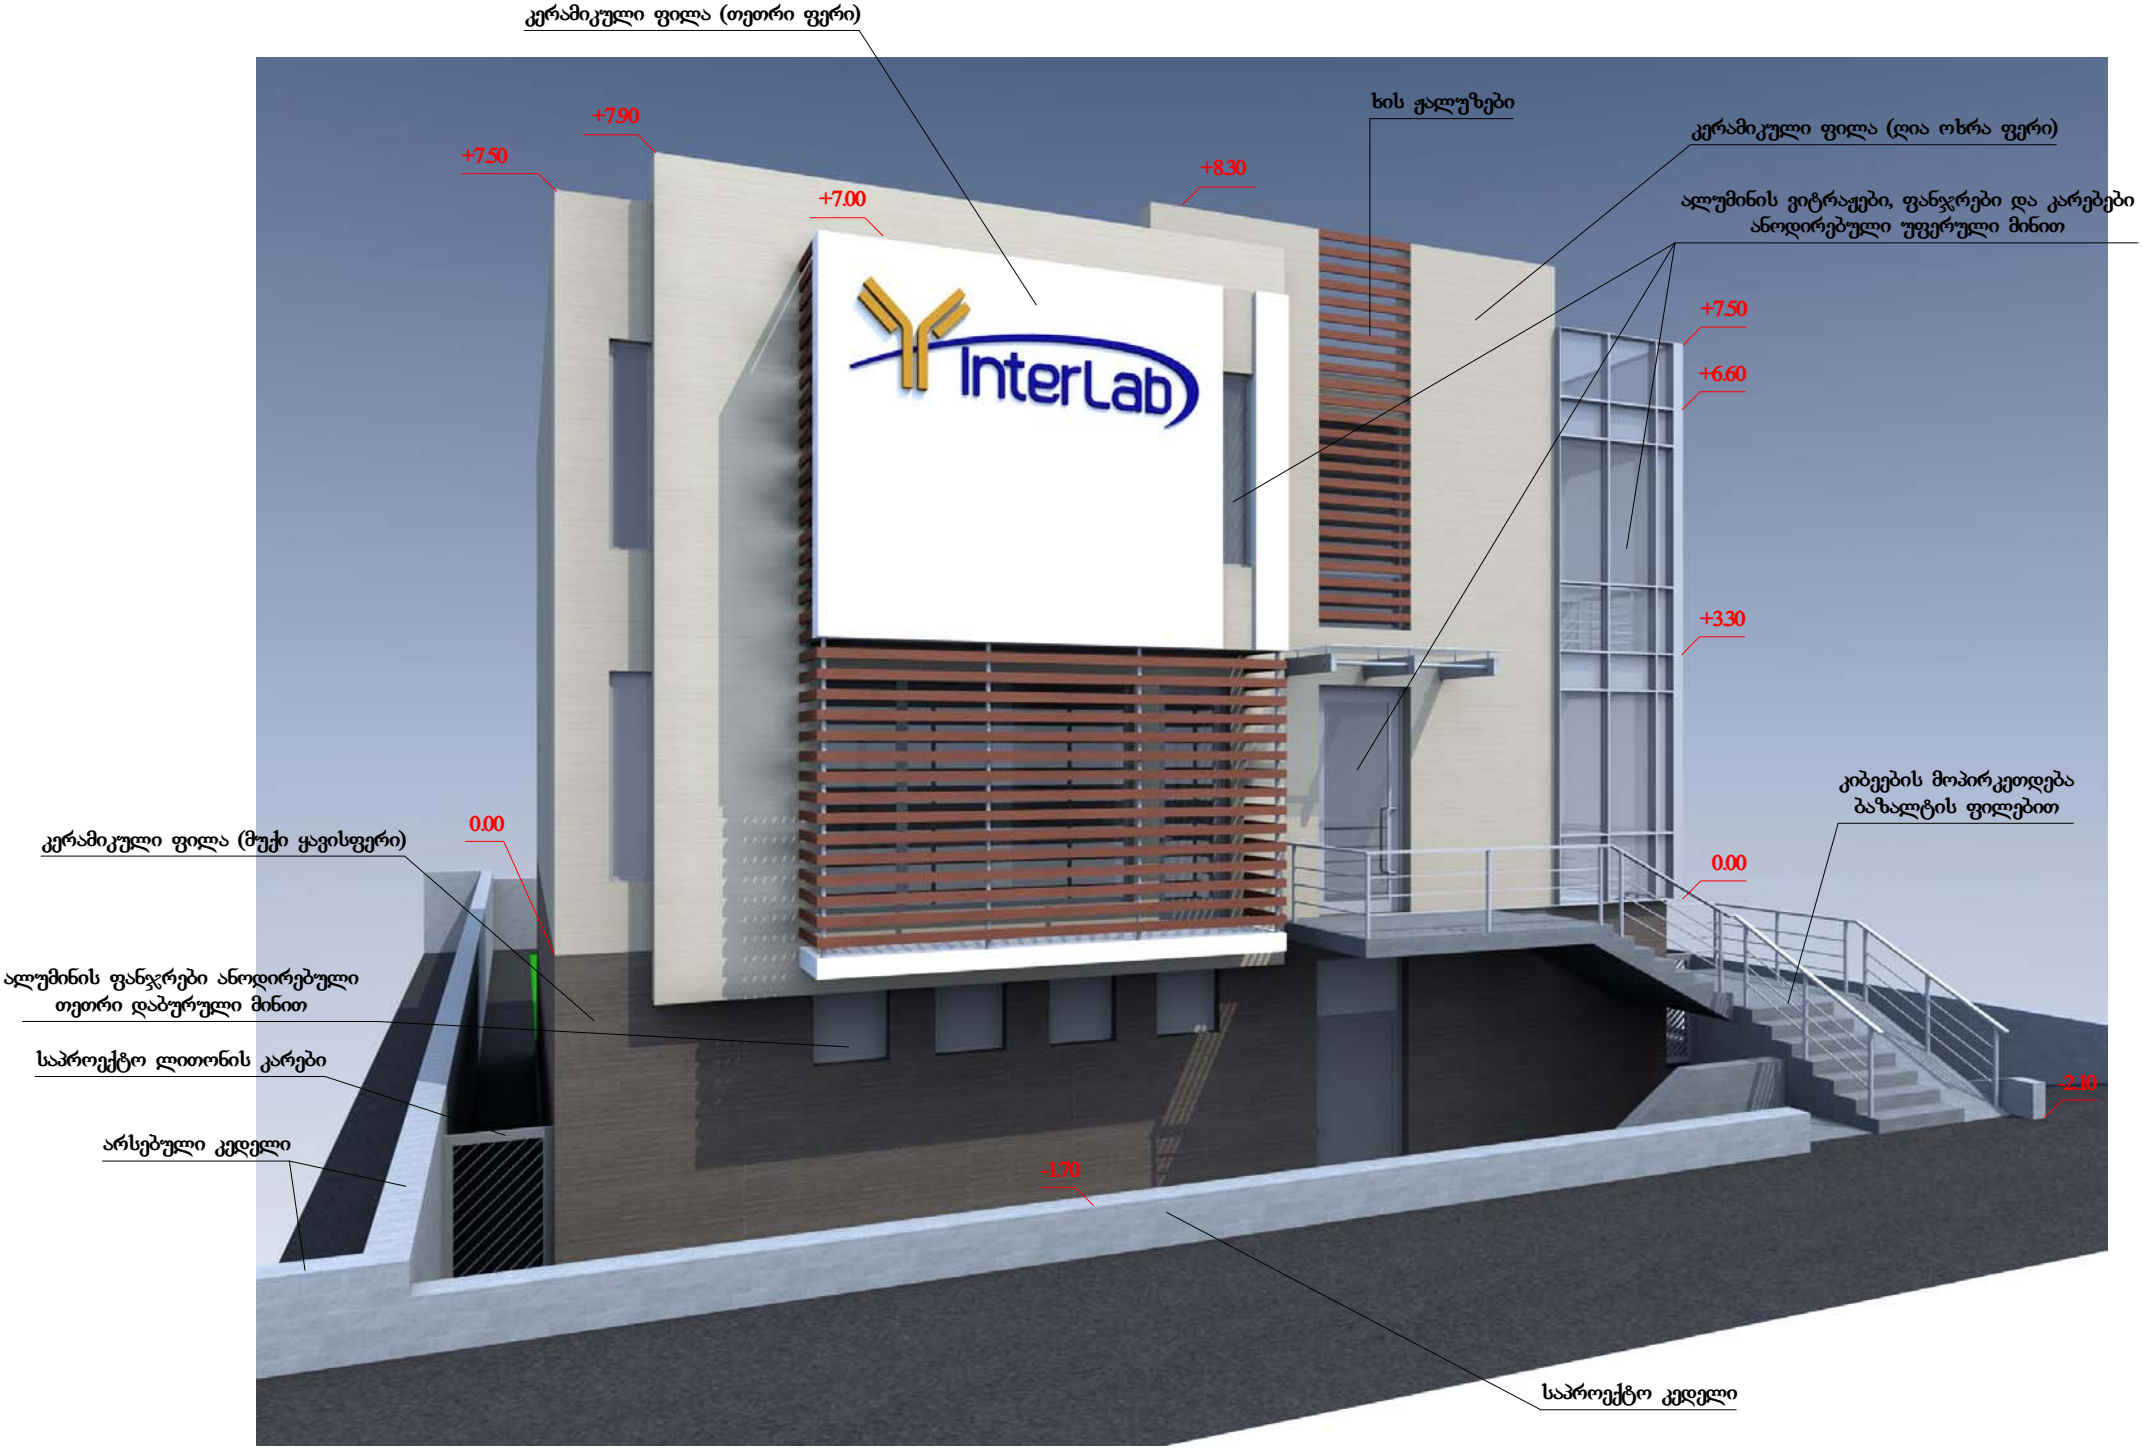
კერამიკული ფილა (თეთრი ფერი)
ხის ჟალუზები
კერამიკული ფილა (დია ოხრა ფერი)
ალუმინის ვიტრაჟები, ფანჯრები და კარებები
ანოდირებული უფერული მინით
+7.90
+7.50
+8.30
+7.00
+7.50
+6.60
+3.30
0.00
0.00
-2.10
-1.70
კერამიკული ფილა (მუქი ყავისფერი)
ალუმინის ფანჯრები ანოდირებული
თეთრი დაბურული მინით
საპროექტო ლითონის კარები
არსებული კედელი
კიბეების მოპირკეთდება
ბაზალტის ფილებით
საპროექტო კედელი

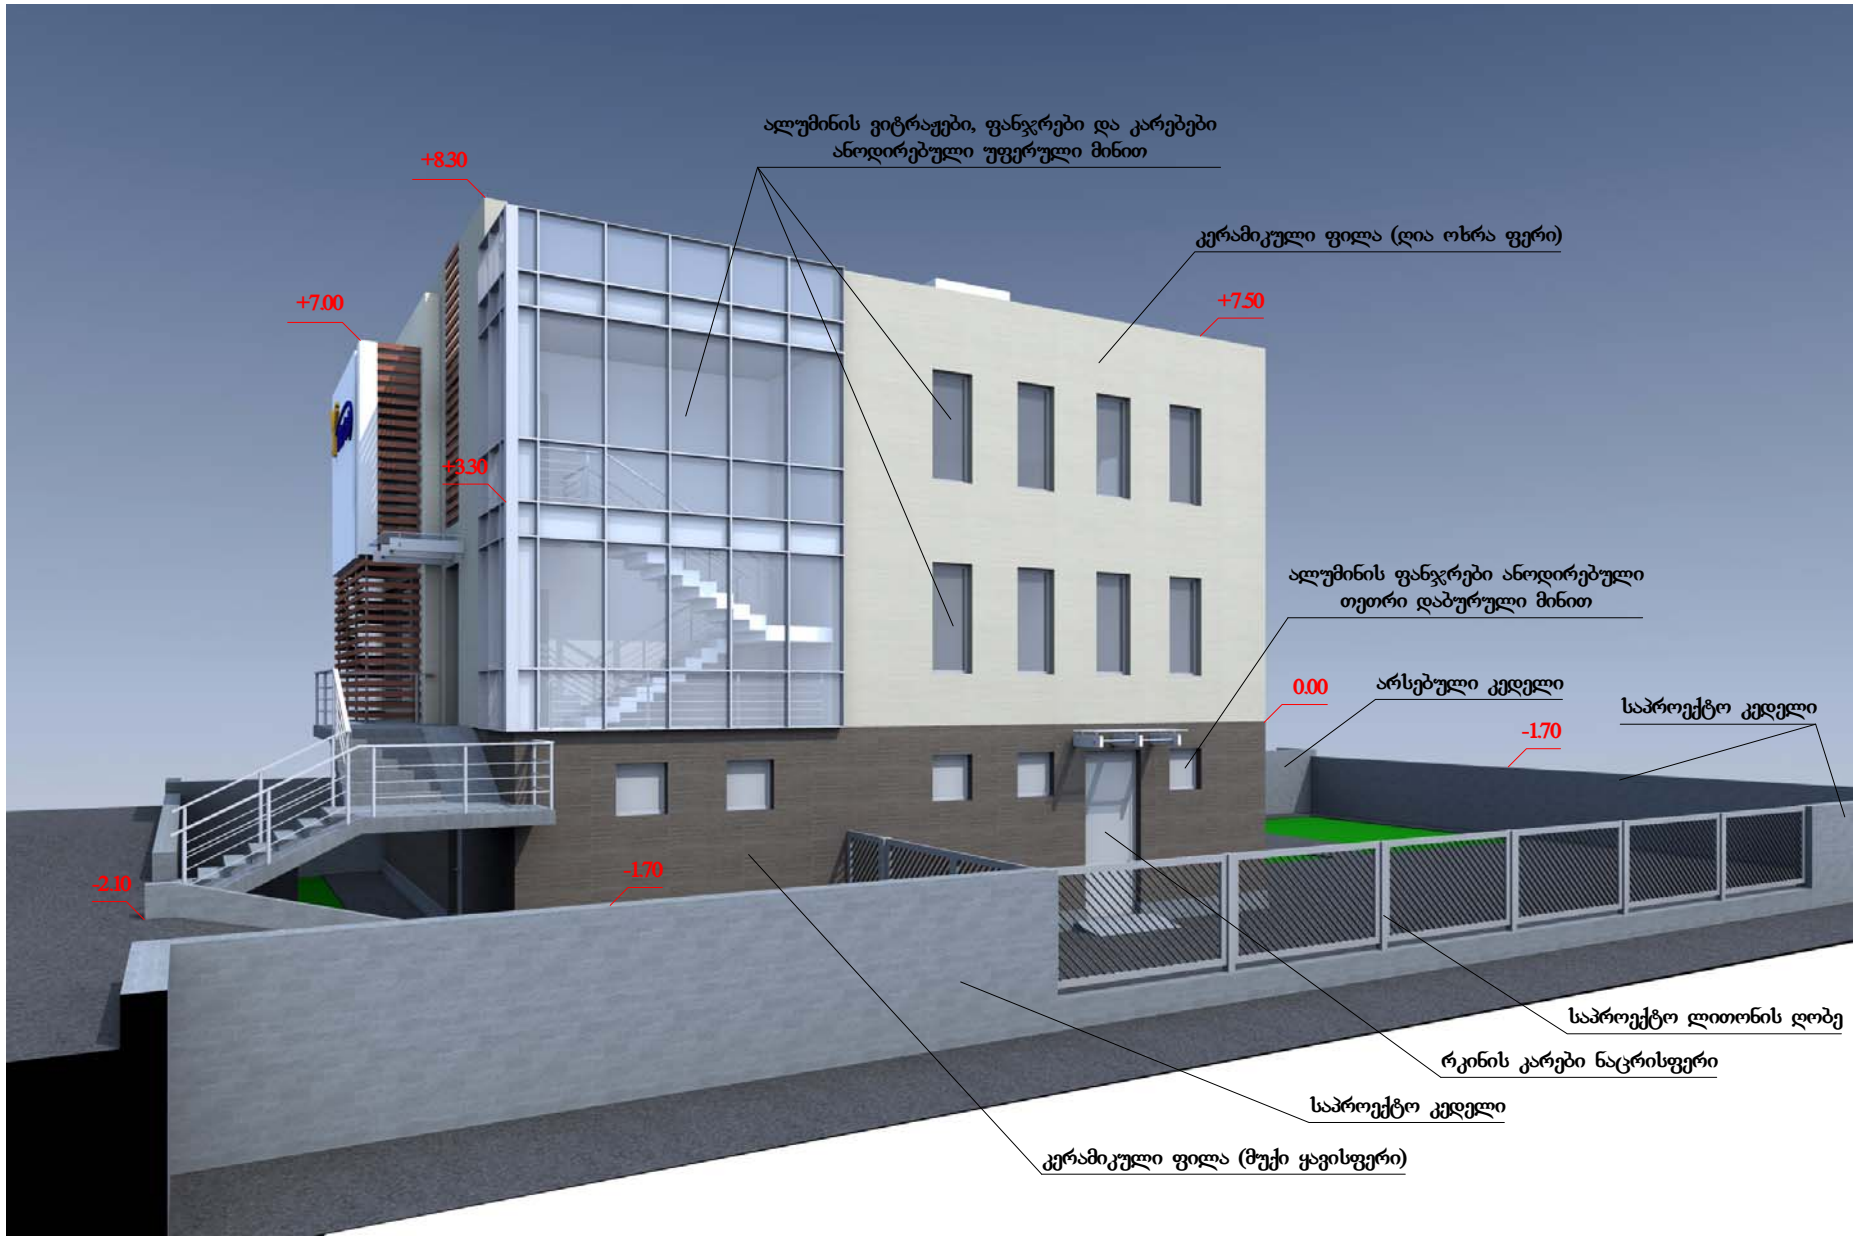
ალუმინის ვიტრაჟები, ფანჯრები და კარებები
ანოდირებული უფერული მინით
+8.30
კერამიკული ფილა (ღია ოხრა ფერი)
+7.00
+7.50
+3.30
ალუმინის ფანჯრები ანოდირებული
თეთრი დაბურული მინით
არსებული კედელი
0.00
საპროექტო კედელი
-1.70
-2.10
-1.70
საპროექტო ლითონის ღობე
რკინის კარები ნაცრისფერი
საპროექტო კედელი
კერამიკული ფილა (მუქი ყავისფერი)