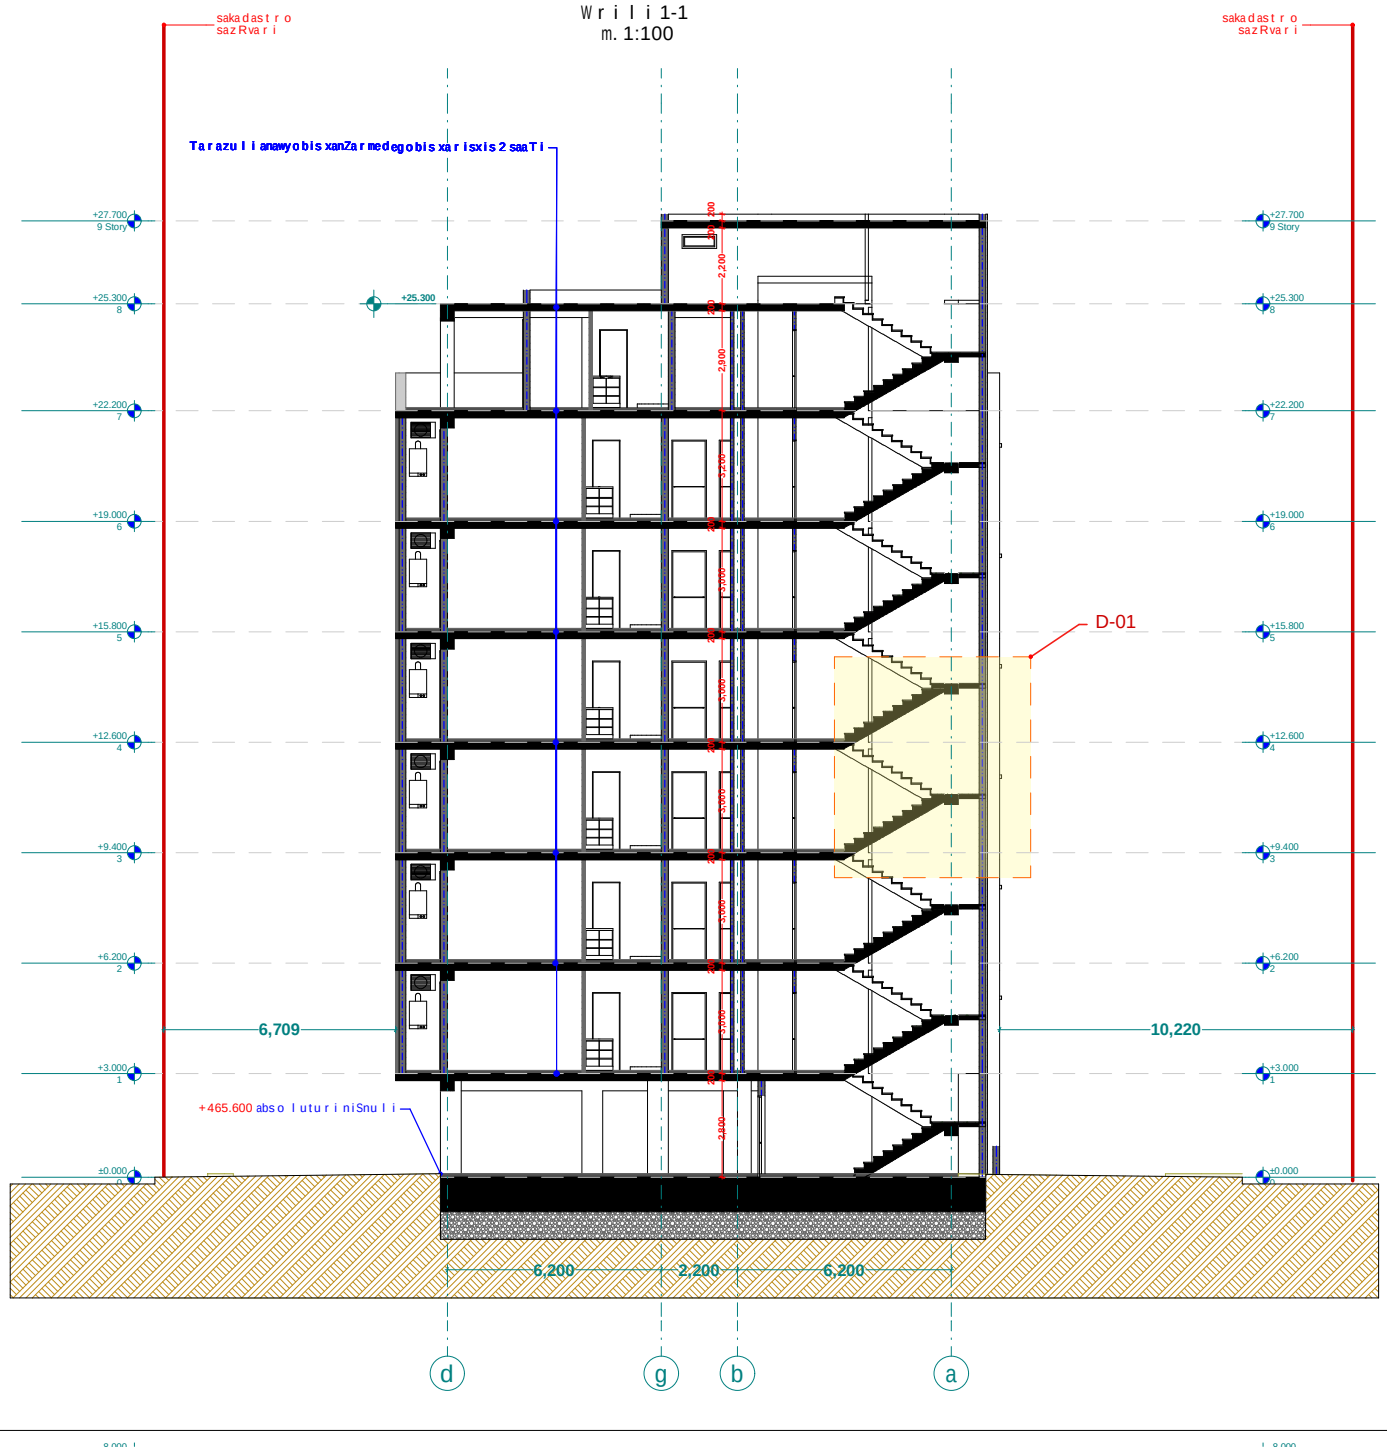

xe l Sekru l eba #

p i r obi T i aRniSvnebi

- RerZis xazi
- sakadast r o sazRvari
- W r i l is xazi
- b l okis kedel i
- gaZ l ierebu l i betonis kedel i-sveti
- gaTboba-kondicirebis adgi l i
- misawvdomi sv l a gezi
- gasasv l e l ande misadgoni manZi l i
- sc-2 / d.d.2 — dakavebu l obis jgufi (qvejgufi) / dakavebu l obis davirTva
- b. #6 | 42.2 / 38.2 | 4.0 — saerTo farTi / sazafxu l o farTi
- farTobi Sida konturze binis #
- Riobi fi l aSi
- ked l is cecx l medegoba (erTsaaTiani)
- ked l is cecx l medegoba (orsaaTiani)
- sacxovrebe l i dakavebu l oba
- sadarbazo
- grunti
- mwvane safari
- cxaura t ipis mopirkeTeba (ganMo l i)
- s t ruqturu l i zedapiris niSnu l i
- C — Crd i l oeTis aRniSvna
- simbo l os saxe l wodeba
- saxanZ r o ni l dgari
- saxanZ r o ganyo fi l ebasTankavSi r i sistema
- sagangaSo xmovani gangaSis sakomunikaci o sistema
- xe l is cecx l maqari
- saxanZ r o-sanaZve l o samsaxu r i s xe l ganaSaxebe l i misaRebi adgi l i - ni S i ani
- kvani l is avtomatu r i aRmoCeni
- kvani l zeno reagi r ebaxebe l i
- avtosaxe fi
- saxanZ r o gangaSis xe l i T samaRTvai ko l o r i
- gasasv l e l i

sakadastro kodi	404920216
Sps.	"fleqs arqiteqtura"
Tanamdeboba	gvari, xelmowera
direqtori	i. maziaSvili
proeqtis avtori	i. maziaSvili

damkveTi:

proeqtis saxe l wodeba:
m r ava l biniani sacxovrebe l i saxl i

misamarTi:
q.Tbi l isi sof. diRomi

masStabi	TariRi	naxazis dasaxe leba
1:100		

s t adia	furce l i	furc l ebi
arq. nawi l i		

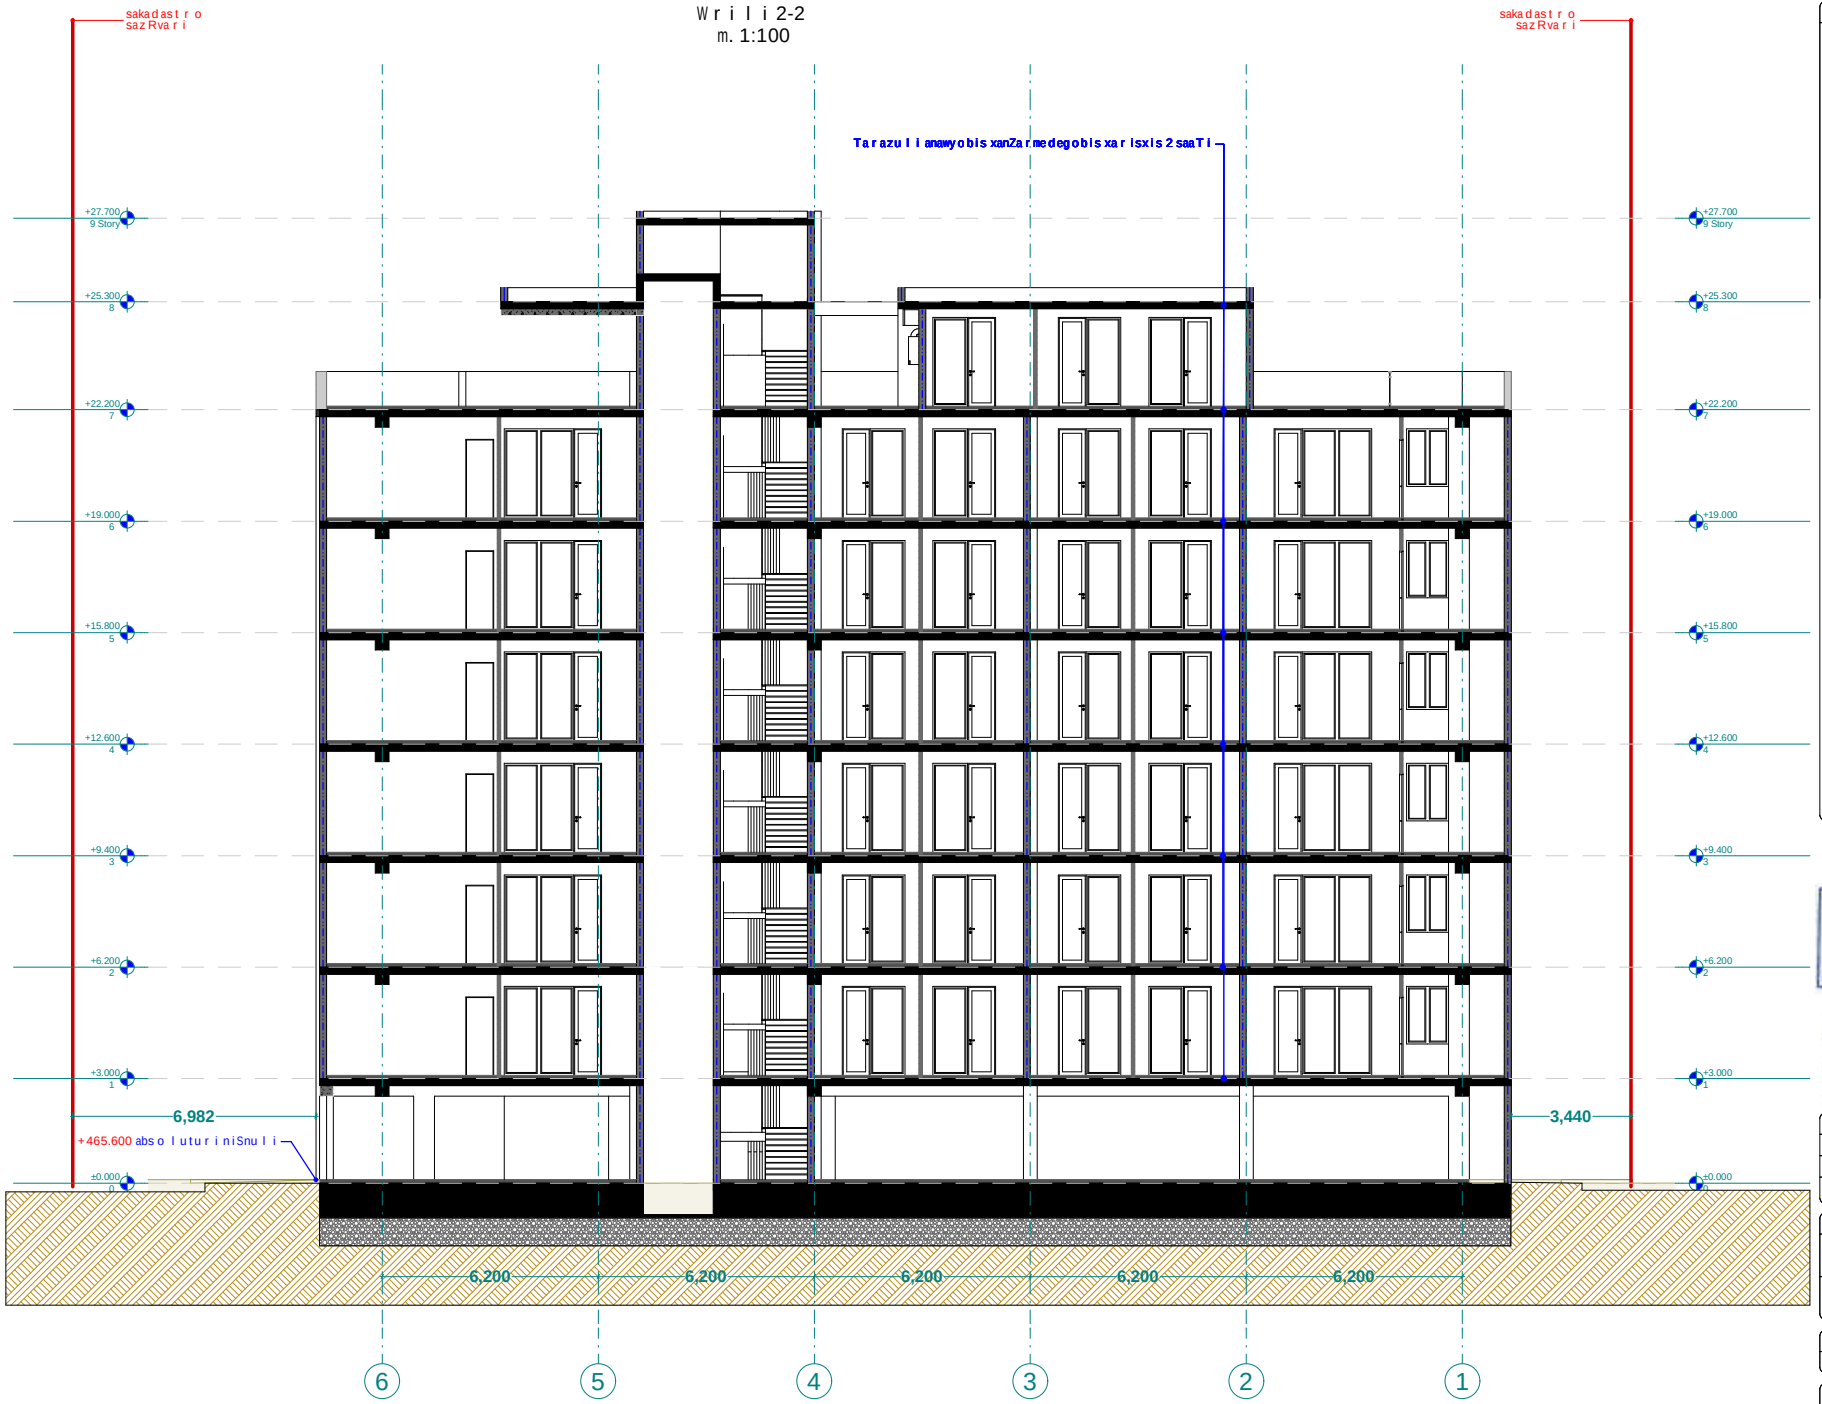

xe l Sekru l eba #	

p i r obi T i aRniSvnebi

- RerZis xazi
- sakada st r o saz Rva r i
- W r i l i s xazi
- b l okis kede l i
- gaZ l ierebu l i be t onis kede l i-sveti
- gaTboba-kondic i rebis adg i l i
- misawvdomi sv l a gezi
- gasasv l e l amde misadgomi manZ i l i
- sc-2 / d.d.2 — dakavebu l obis jgufi (qvejgufi); dakavebu l obis da t v i rTva
- b. #6 | 42.2 / 38.2 | 4.0 — sae r T o far T i; sazafxu l o far T i
- far T obi Sida konturze
- binis #
- R i obi f i l aSi
- ked l i s cecx l medegoba (er T saaTiani)
- ked l i s cecx l medegoba (o r saaTiani)
- sacxovrebe l i dakavebu l oba
- sada r baz o
- grunt i
- mwvane safari
- cxaura t i pis mopi r keTeba (ganWo l i)
- s t ruqtur u l i zedapir i s niSnu l i
- C r d i l oeT i s aRniSvna

	simbo l os saxe l wodeba
	sax a nZ r o ni l dga r i
	sax a nZ r o ganyo f i l ebasTan kaSi r i s i s i s tema
	sagangebo x t o vani gangaSis sakomunikac i o s i s tema
	xe l i s cecx l maqr i
	sax a nZ r o-sameTve l o saqsaqu r i s ni š a r gano saqwmeTe l i ni š ane r Tebe l i - ni š a r anti
	kvan l i s avtomatu r i aRmoCeni
	kvan l i zeni r eagi r e mauqwebe l i
	avtosaSe f i
	sax a nZ r o gangaSis xe l i T samaR Tvi k l o f i
	gasasv l e l i

404920216
FLEX
ARCHITECTURE

FLEX ARCHITECTURE

S.p.s. "f l eqs arqi t eqt u r a"		
Tanamdeboba	gvar i	xe l mowera
d i r eqt o r i	i. maziaSv i l i	
p r oeqt i s avt o r i	i. maziaSv i l i	

damkveTi:

p r oeqt i s saxe l wodeba:
mrava l biniani sacxovrebe l i saxl i

misamar T i:
q.Tb i l isi so f. diRomi

masS t abi	Tar i Ri	naxaz i s dasaxe l eba
1:100		

s t adia	f u r ce l i	f u r c l ebi
arq. nawi l i		

detali **D 01 (**Wrili 1-1)

Wrili

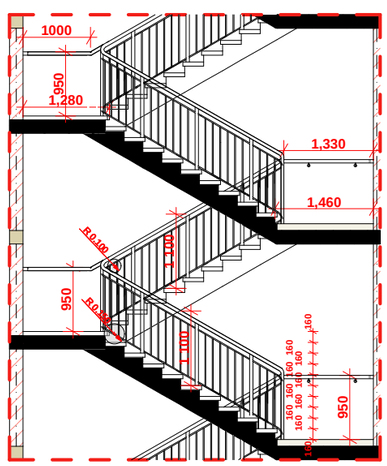

gegma

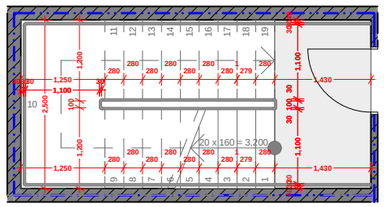

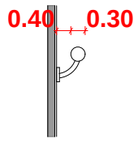

xe l Sek r u l eba #

pi r obiTi aRniSvnebi

- Re rZis xazi
- sakadast r o sazRvar i
- W r i l i s xazi
- b l okis kede l i
- gaZ l ie rebu l i betonis kede l i-sveti
- gaTboba-kondici rebis adgi l i
- misawvdomi sv l agezi
- gasasv l e l amde misadgomi manZi l i
- sc-2 / d.d.2 — dakavebu l obis jguf i (qvejguf i) / dakavebu l obis datvi r Tva
- b. #6 | 42.2 / 38.2 | 4.0 — saer T o far Ti / saza fxu l o far Ti
- far T obi Si dakonturze binis #
- Ri obi f i l aSi
- ked l is ecx l medegoba (er TsaaTiani)
- ked l is ecx l medegoba (o r saaTiani)
- sacx ov r ebe l i dakavebu l oba
- sada r bazo
- g r unti
- mwvane sa f ari
- cxau r a tipis mopi r keTeba (gamWo l i)
- st r uqtu r u l i zedapi r is niSnu l i
- C r d i l oeTis aRniSvna

	simbo l os saxe l wo deba
	saxanZ r o mi l dgai r i
	saxanZ r o gany o f i l ebas Tan kavSi r is sistema
	sagangebo xmovani gangaSis sakomunikacio sistema
	xe l is ecx l maq r i
	saxanZ r o-sanaSve l o sagesaxu r is mi r gamo sayenebe l i ni saT r oe l i-ni d i r anti
	kvam l is avt o matu r i aRno mCeni
	kvam l ze no reagi r emauwyebe l i
	avt o saSxe f i
	saxanZ r o gangaSis xe l i T sanaR T vai ko l o f i
	gasasv l e l i

FLEX ARCHITECTURE

S.p.s. "f l eqs a r qiteqtu r a"		
Tanamdeboba	gva r i	xe l mowe r a
d i reqto r i	i.maziaSvi l i	
p r oeqtisavto r i	i.maziaSvi l i	

damkveTi:	givi nadaSvi l i
p r oeqtis saxe l wo deba:	m r ava l biniani sacx ov r ebe l i sax l i
misama r Ti:	q.Tbi l isi so f. diRomi nakv: 01.10.06.002.043

masStabi	Ta r iRi	naxazis dasaxe l eba
1:100		gegma +3.10

stadia	fu r ce l i	fu r c l ebi
a r q.nawi l i		