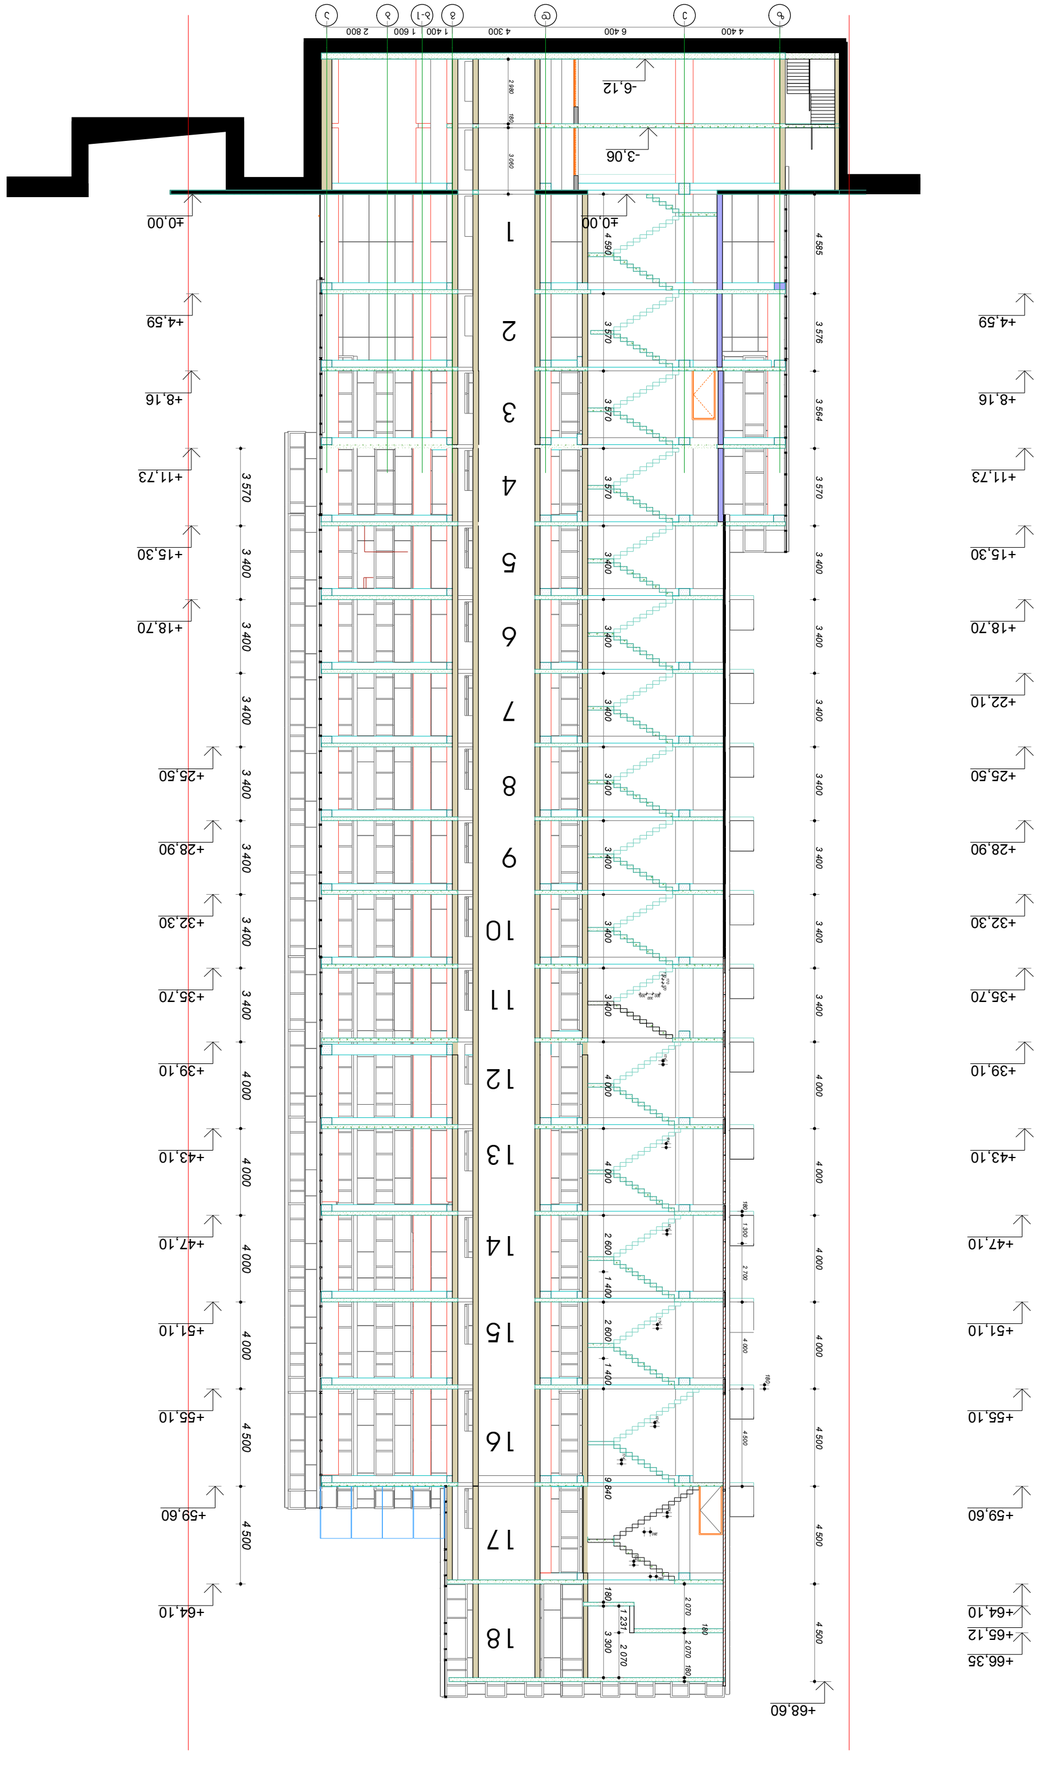

z

e

d

g b-1

b

a

4 400 6 400 4 300 1 400 1 600 2 800

±0,00

+4,59

+8,16

+11,73

+15,30

+18,70

4 590 3 570 3 570 3 570 3 400 3 400 3 400 3 400 3 400 3 400 3 400 4 000 4 000 2 600 1 400 2 600 1 400 9 840 180 3 300

4 585 3 576 3 564 3 570 3 400 3 400 3 400 3 400 3 400 3 400 3 400 4 000 4 000 4 000 4 000 4 500 4 500 4 500

+68,60

+25,50

+28,90

+32,30

+35,70

+39,10

+43,10

+47,10

+51,10

+55,10

+64,10

+4,59

+8,16

+11,73

+15,30

+18,70

+22,10

+25,50

+28,90

+32,30

+35,70

+39,10

+43,10

180 1 300 2 700 4 000 4 500

3 570 3 400 3 400 3 400 3 400 3 400 3 400 3 400 4 000 4 000 4 000 4 000 4 500 4 500

2 980 180 3 060

2 070

180

2 070 180

170

170

170

300 300 300

180

+47,10

+51,10

+55,10

+64,10

+65,12

+66,35

±0,00

-3,06

-6,12

174

174 174

174 174

174

174

174

280

280

+59,60 +59,60 1 231 2 070

0.00

თანამდებობა

ხელმოწერა

პროექტის სახელწოდება

დამკვეთი

ელ-მის
ელ-ფოსტა

ფურცელი

თარიღი

თარიღი

მასშტაბი

A-3

15

პროექტის ავტორი

22.11.19

დაკვეთა #

ფორმატი

გვარი

პროექტი

ჭრილი 1-1

a-03

478.00

კ. ძლიერიშვილი

KobaDzlierishvili@gmail.com

შპს "ვაკე ჰილლ"

- არქიტექტურული ნიშნული

- ნაკვეთის საზღვარი

შენიშვნები:

პირობითი ნიშნები

ექსპლიკაცია:

s/k 205278386

მისამართი

ხელმოწერა

დაამუშავა

1/100

სტადია ფურცლები

შეთანხმებულია დამკვეთთან

თანაავტორი

ელ-ფოსტა

მრავალფუნქციური შენობა

ჭავჭავაძის გამზირი #39

a

123456789

101112131415161718

ფორმატი A-3

დაკვეთა №

ექსპლიკაცია:

პირობითი ნიშნები

0.00 / 478.00 - არქიტექტურული ნიშნული

- ნაკვეთის საზღვარი

შენიშვნები:

დამკვეთი შპს "ვაკე ჰილლი"
ს/კ 205278386

მისამართი ჯავახიშვილის გამზირი №39 ა

ელ-ფოსტა

შეთანხმებულია დამკვეთთან | ხელმოწერა

პროექტის სახელწოდება

მრავალფუნქციური შენობა

	ელ-ვის ელ-ფოსტა	KobaDzlierishvili@gmail.com	
თანამდებობა	გვარი	ხელმოწერა	თარიღი
პროექტის ავტორი	ა. ძლიერიშვილი		
თანაავტორი			
დაამუშავა			
მასშტაბი	1/100	ჭრილი 2-2	
თარიღი	22.11.19		
სტადია		ფურცლები	ფურცელი
პროექტი		15	ა-03