
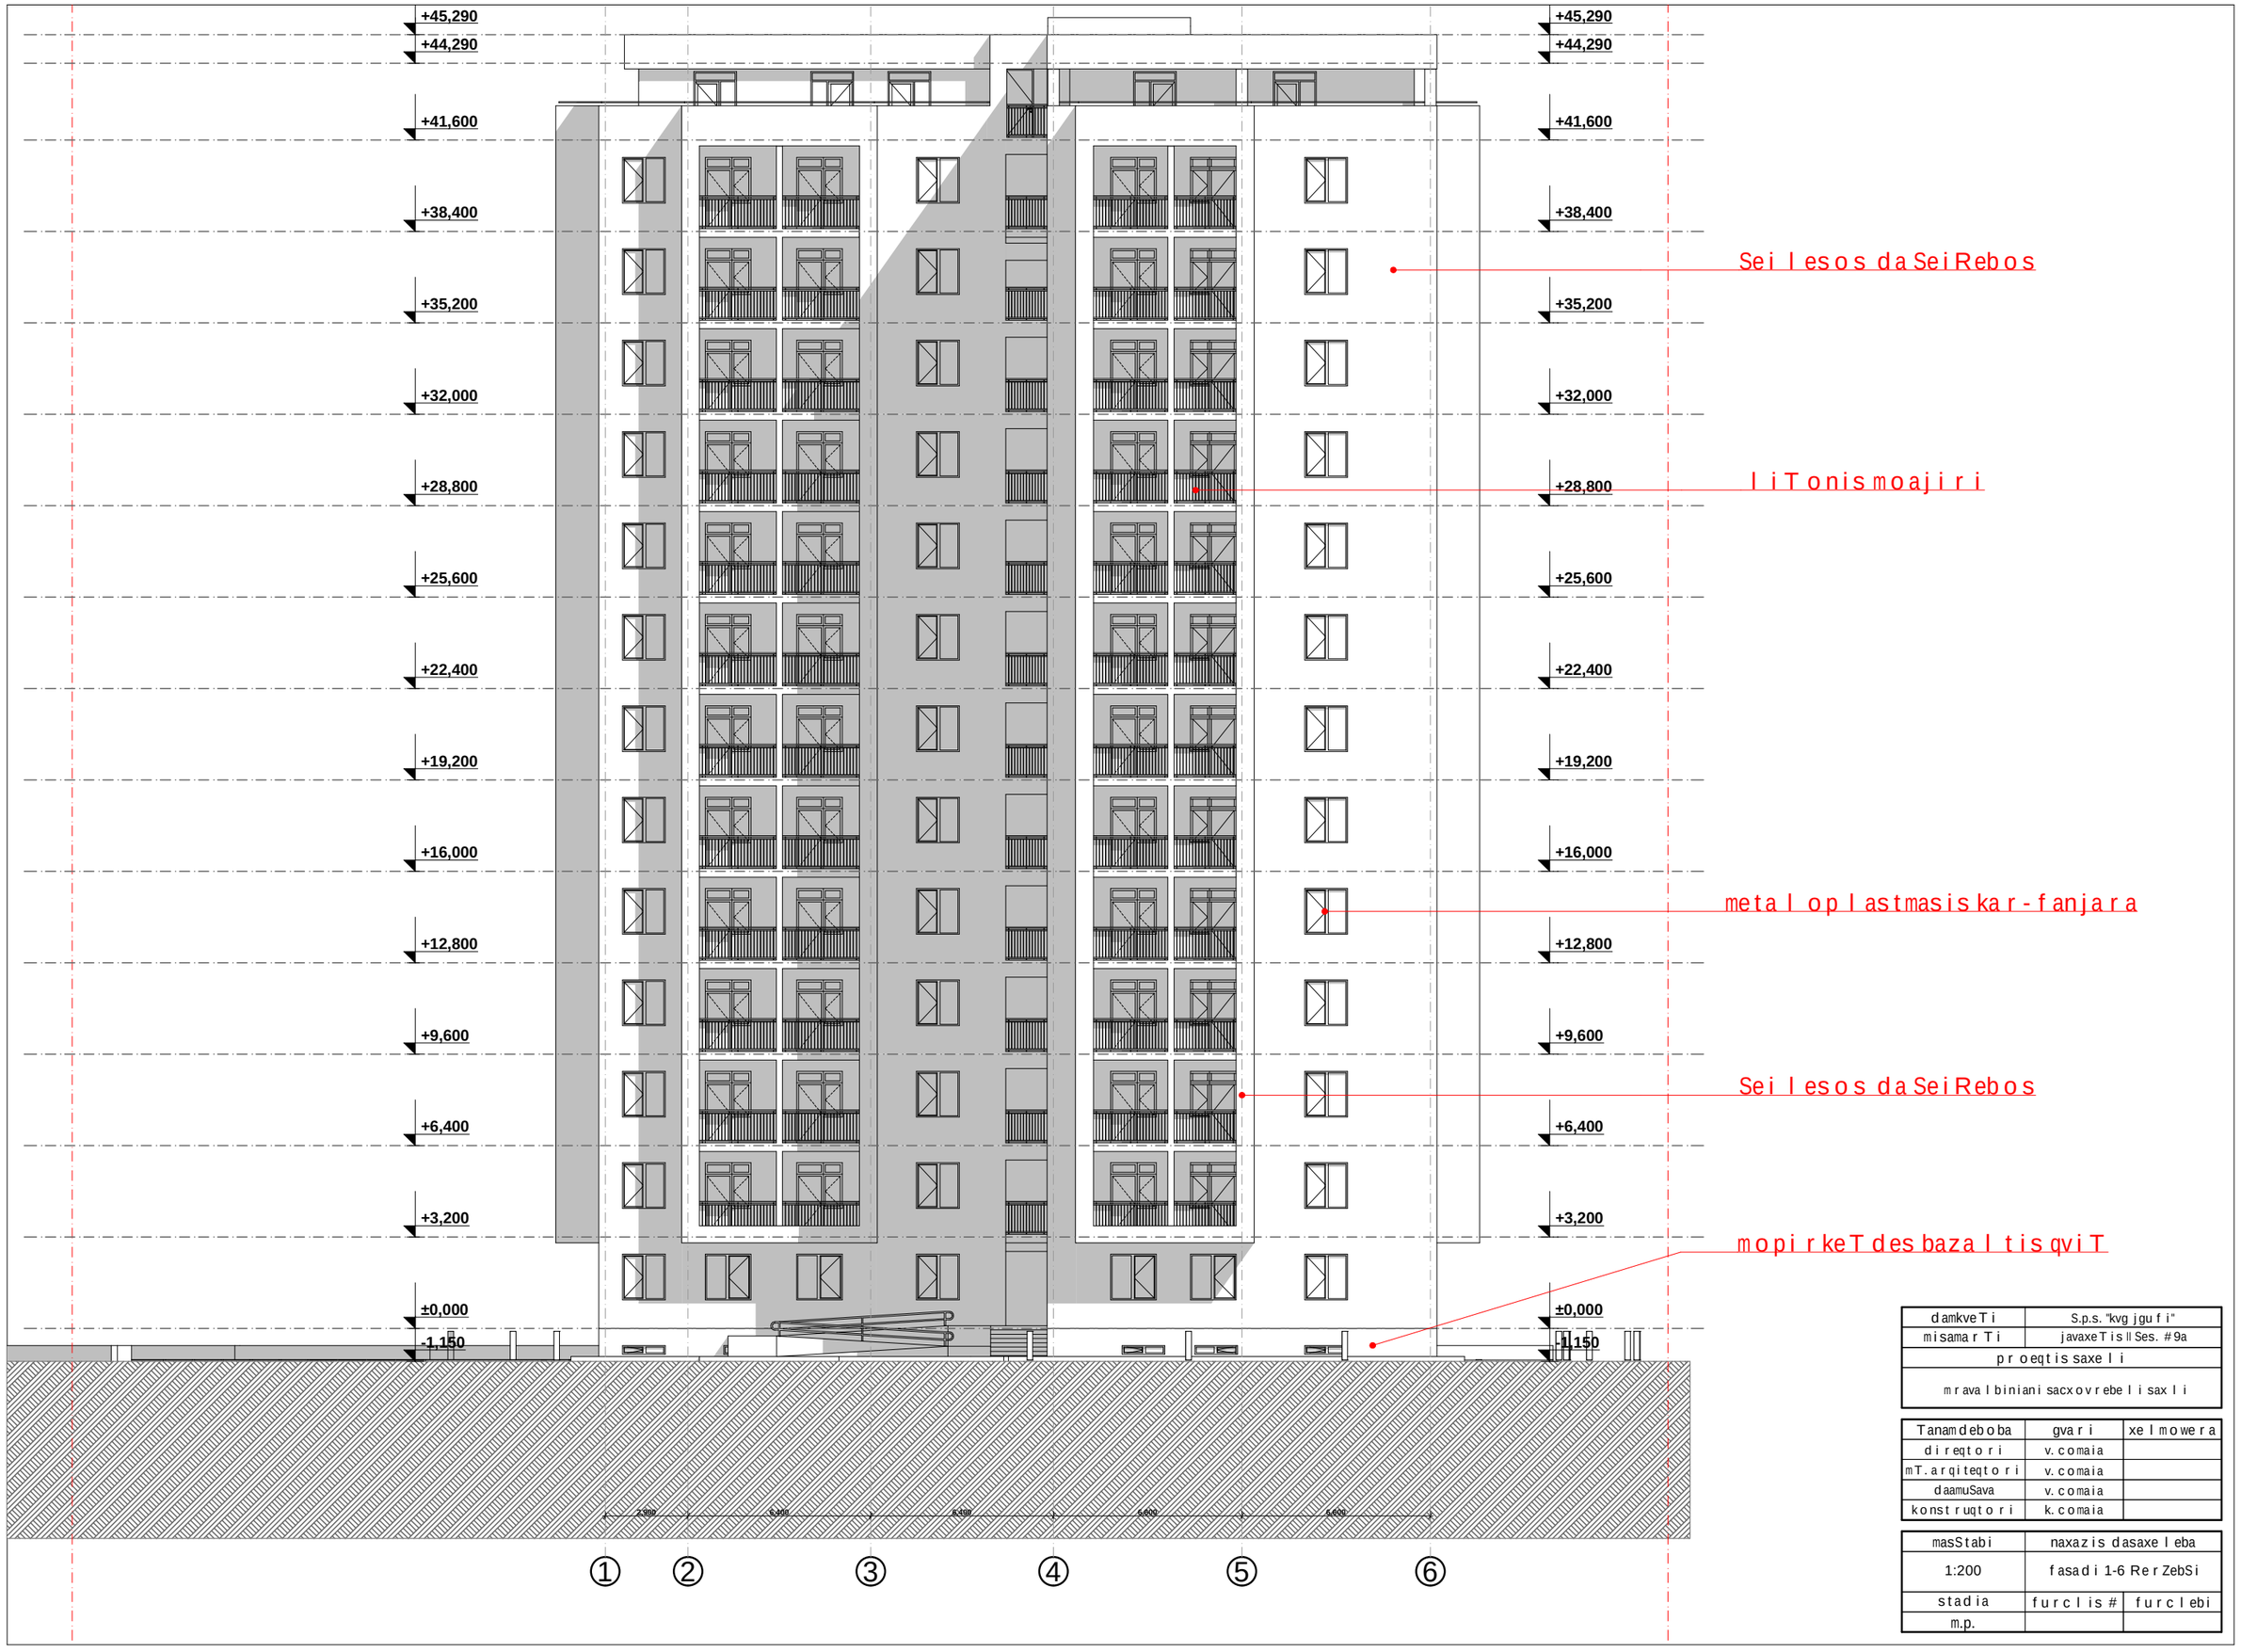


damkveTi	S.p.s. "kvg jgufi"
misamarTi	javaxeTis II Ses. #9a
proeqtis saxeli	
mravalbiniani sacxovrebeli saxli	

Tanamdeboba	gvari	xelmowera
direqtori	v. comaia	
mT. arqiteqtori	v. comaia	
daamuSava	v. comaia	
konstruqtori	k. comaia	


masStabi	naxazis dasaxeleba	
1:200	fasadi 1-6 RerZebSi	
stadia	furclis #	furclebi
m.p.		

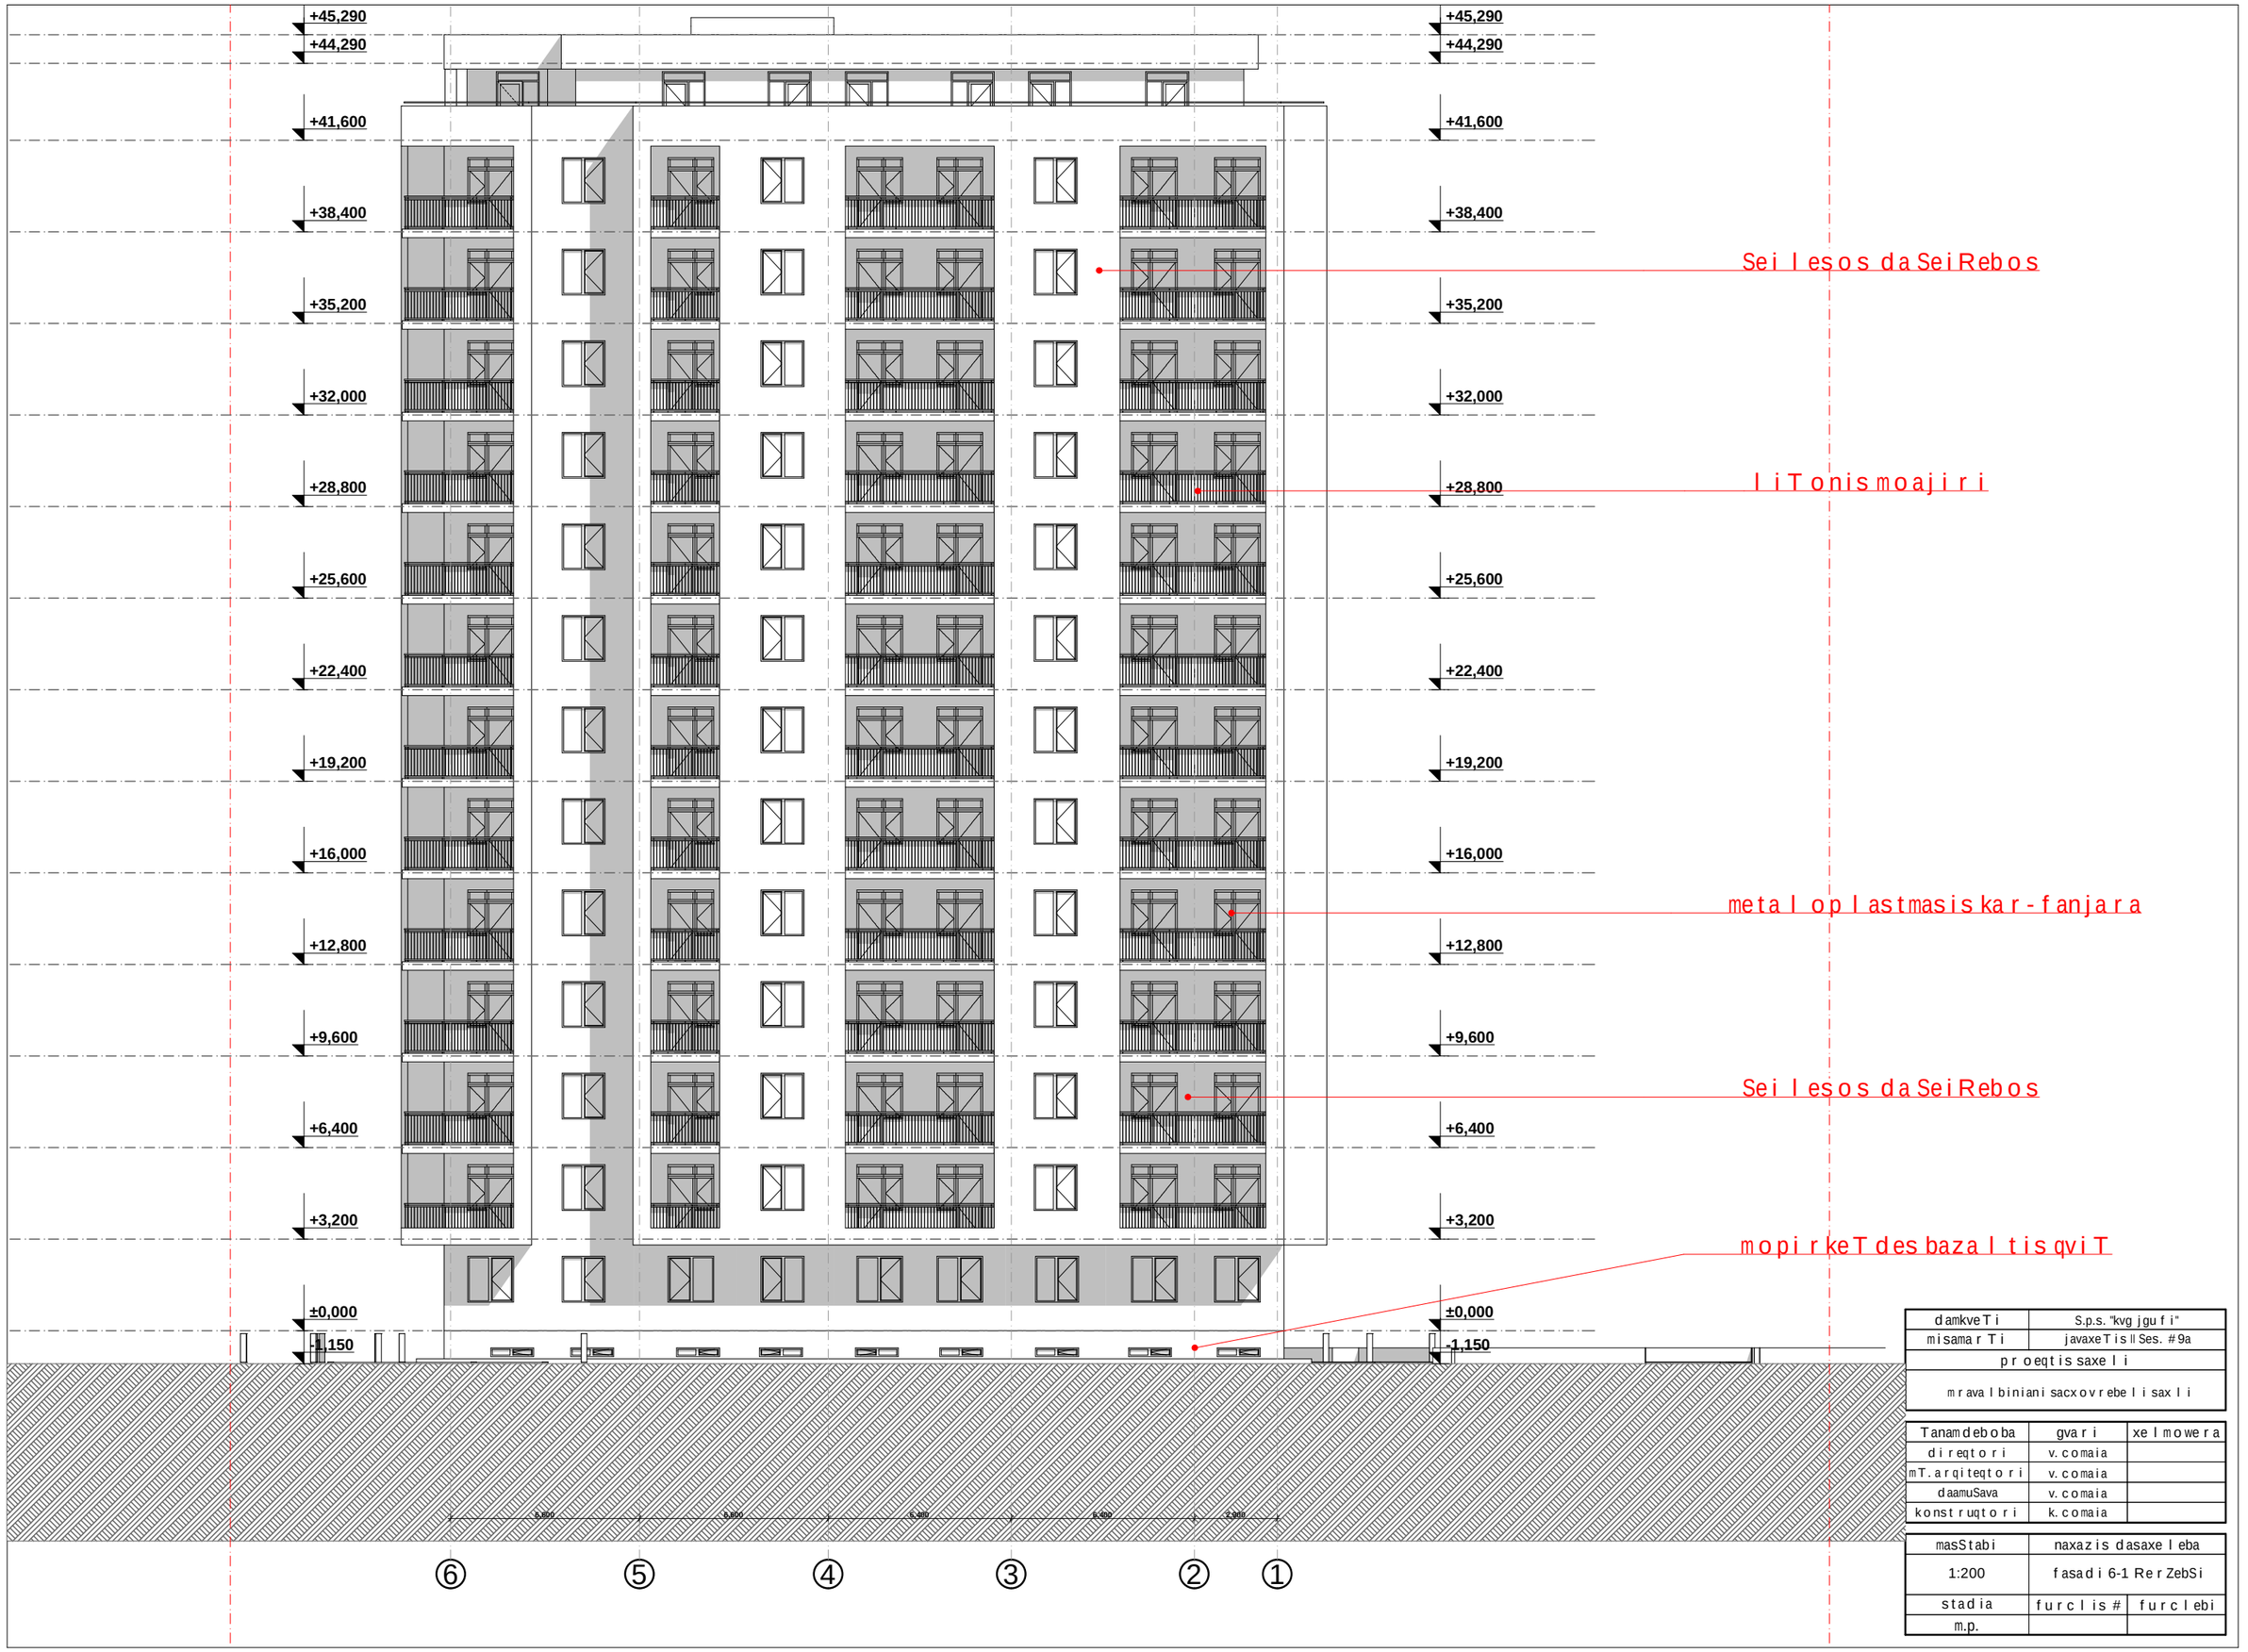

damkveTi	S.p.s. "kvg jgufi"
misamarTi	javaxeTis ll Ses. #9a
proeqtis saxeli	
mravalbiniani sacxovrebeli sax li	

Tanamdeboba	gvari	xelmowera
direqtori	v. comaia	
mT. arqiteqtori	v. comaia	
daamuSava	v. comaia	
konstruqtori	k. comaia	


masStabi	naxazis dasaxeleba	
1:200	fasadi 6-1 RerZebSi	
stadia	furclis #	furclebi
m.p.		

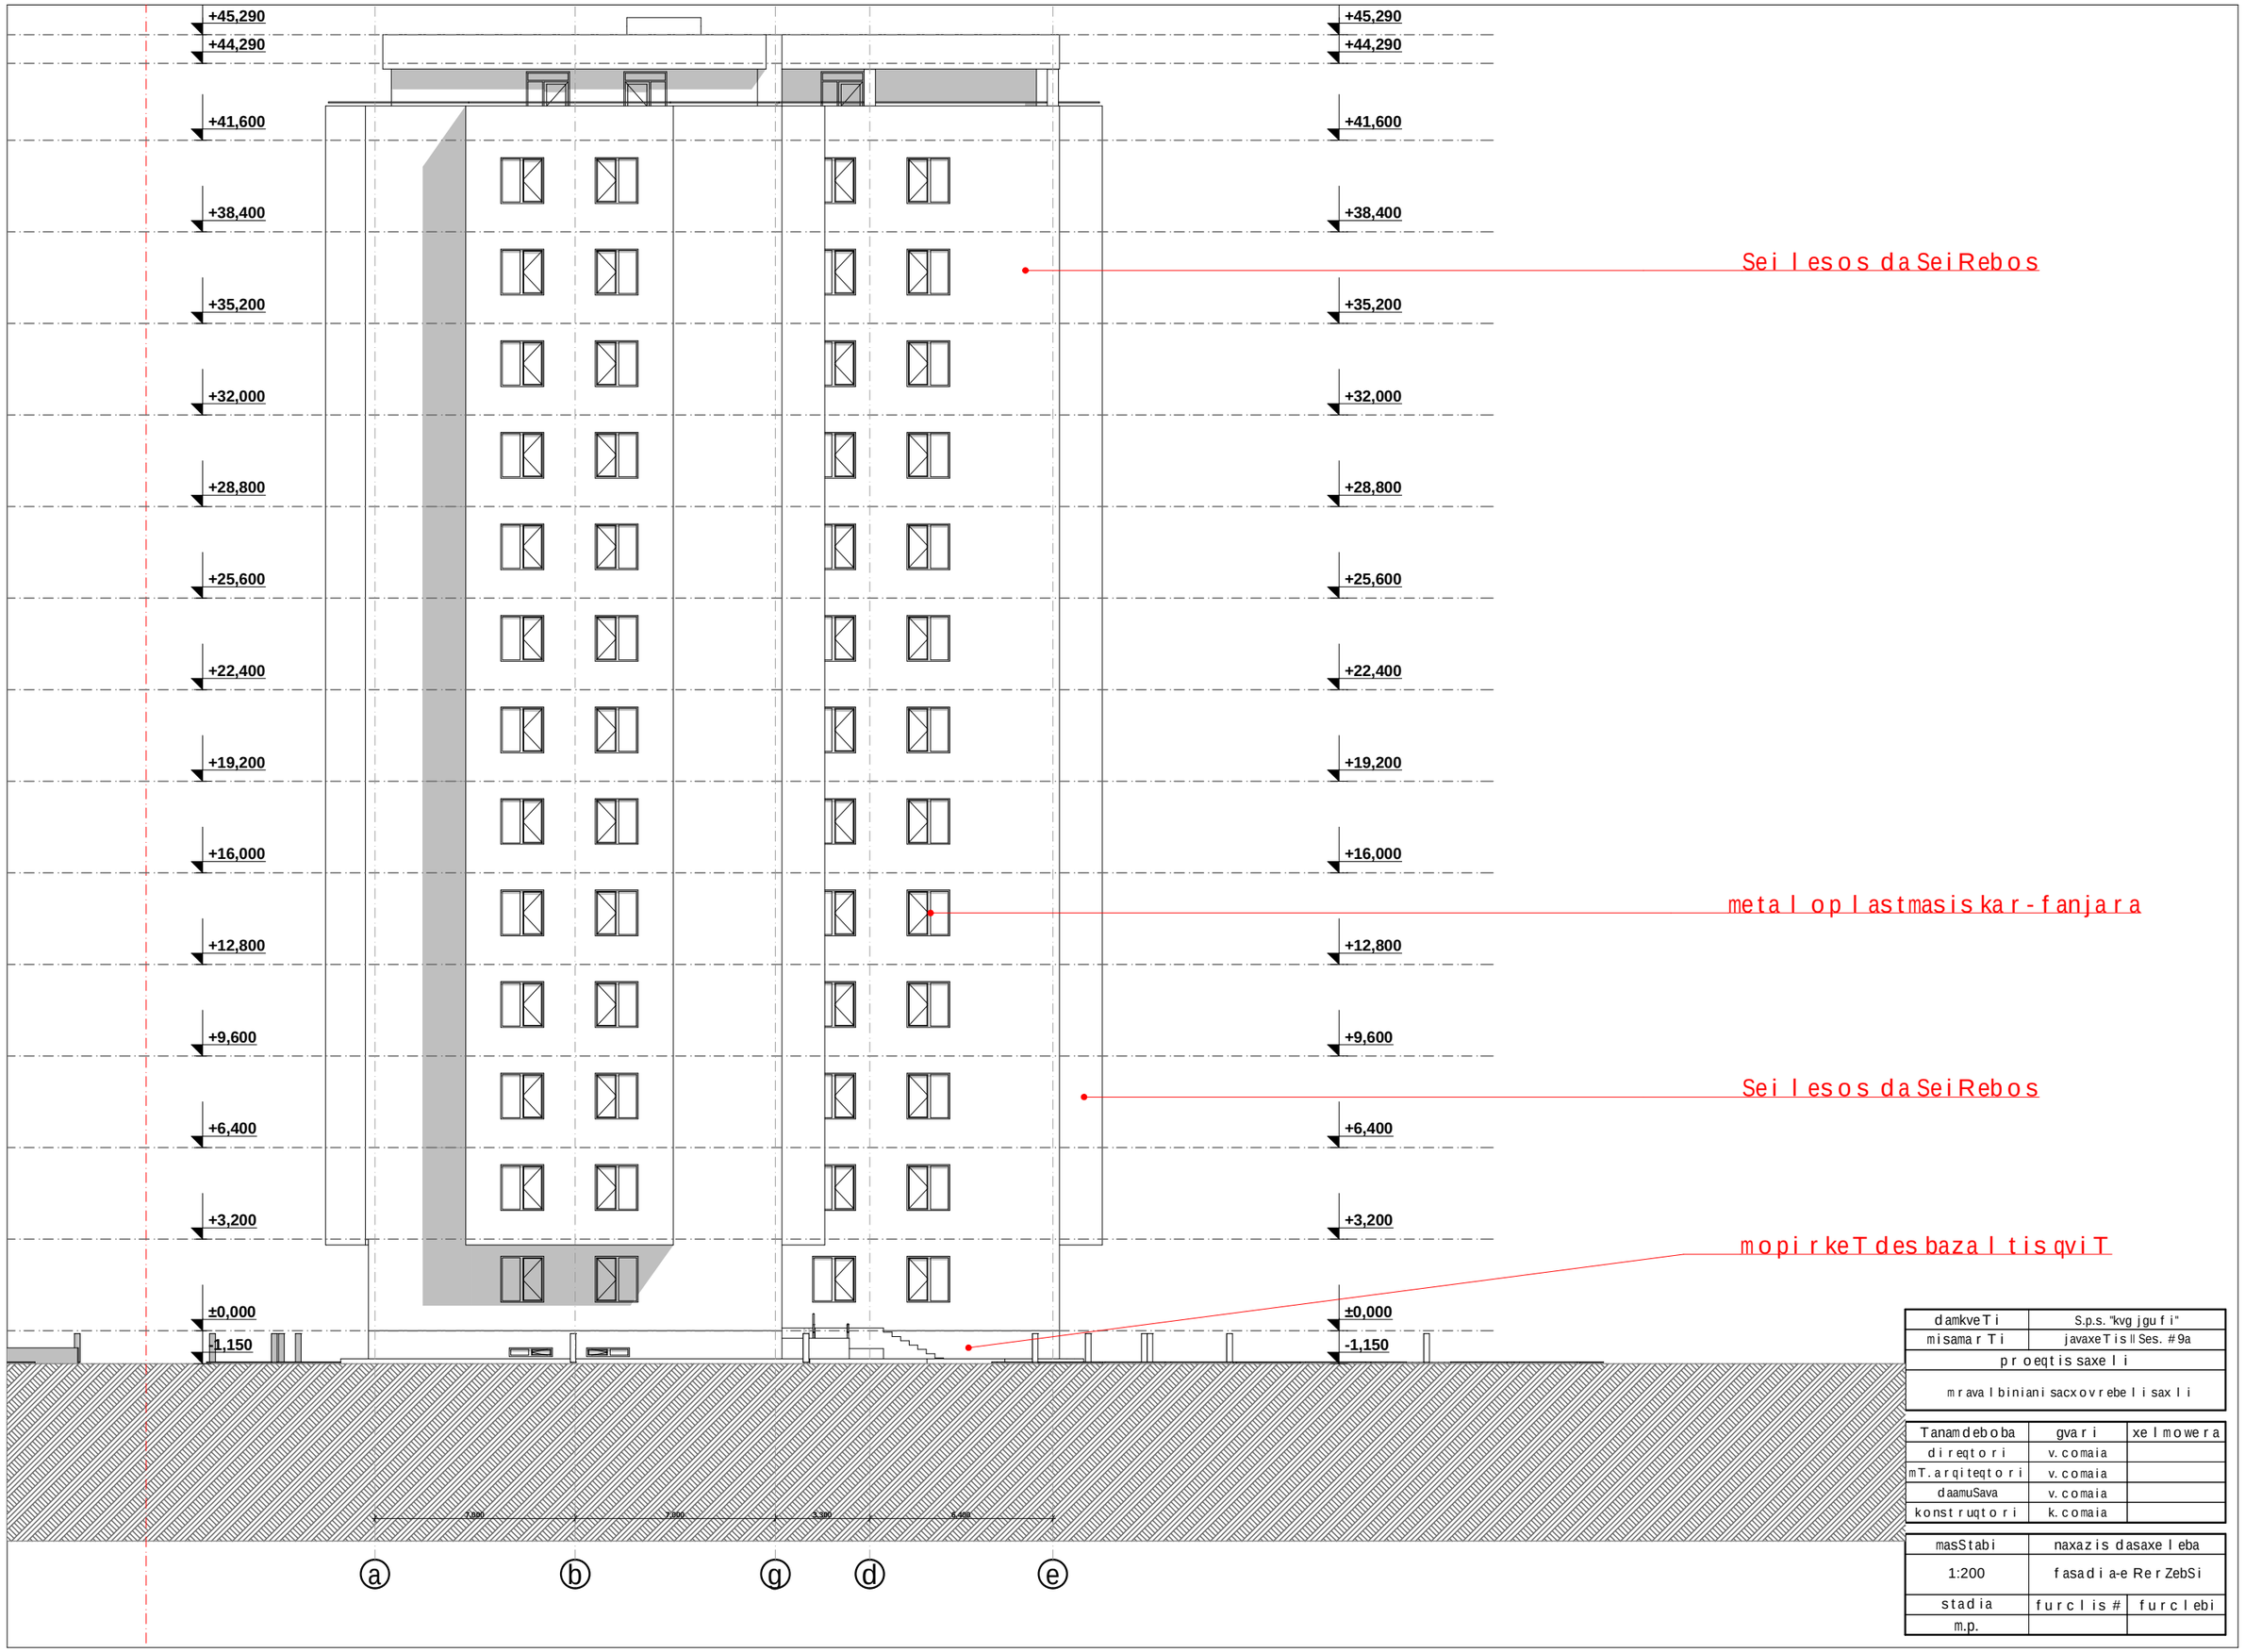

damkveTi	S.p.s. "kvg jgufi"
misamarTi	javaxeTis II Ses. #9a
proeqtis saxeli	
mravalbiniani sacxovrebeli saxli	

Tanamdeboba	gvari	xelmowera
direqtori	v. comaia	
mT. arqiteqtori	v. comaia	
daamuSava	v. comaia	
konstruqtori	k. comaia	

masStabi	naxazis dasaxeleba	
1:200	fasadia-e RerZebSi	
stadia	furclis #	furclebi
m.p.		

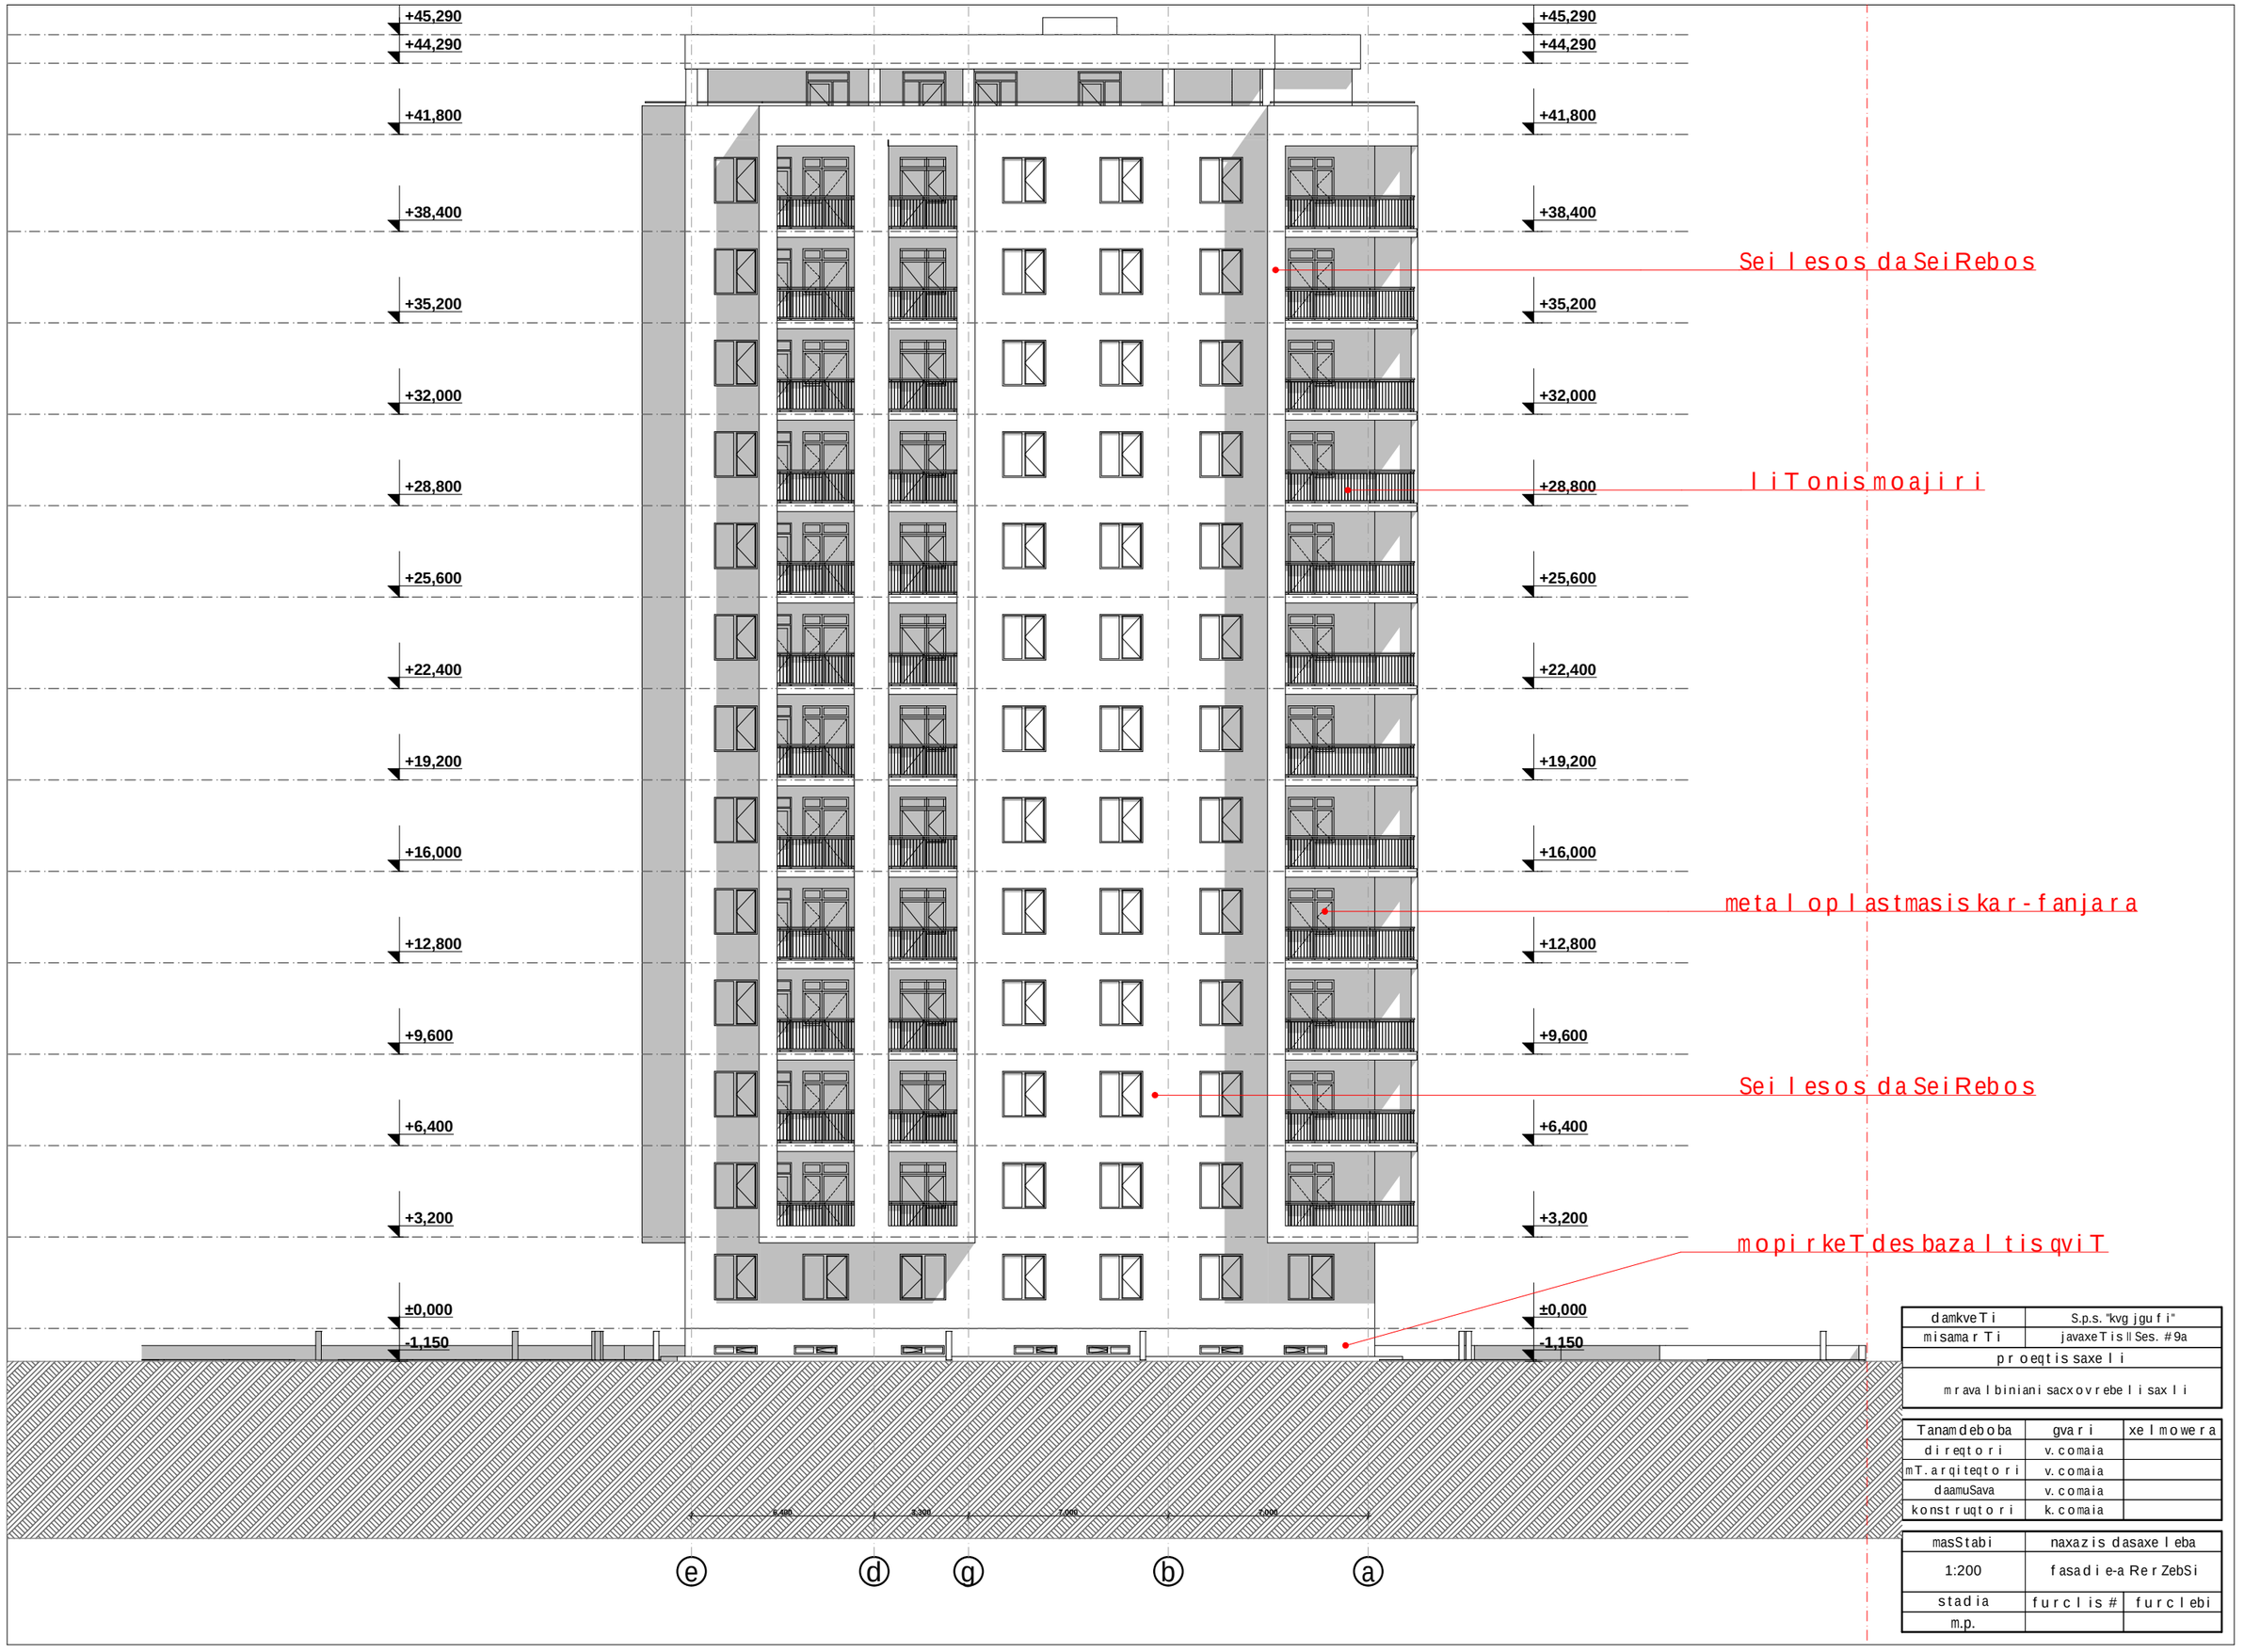

damkveTi	S.p.s. "kvg jgufi"
misamarTi	javaxeTis II Ses. #9a
proeqtis saxeli	
mravalbiniani sacxovrebeli saxli	

Tanamdeboba	gvari	xelmowera
direqtori	v. comaia	
mTarqiteqtori	v. comaia	
daamuSava	v. comaia	
konstruqtori	k. comaia	

masStabi	naxazis dasaxeleba	
1:200	fasadi e-a RerZebSi	
stadia	furclis #	furclebi
m.p.		