
ჭრილი 1-1

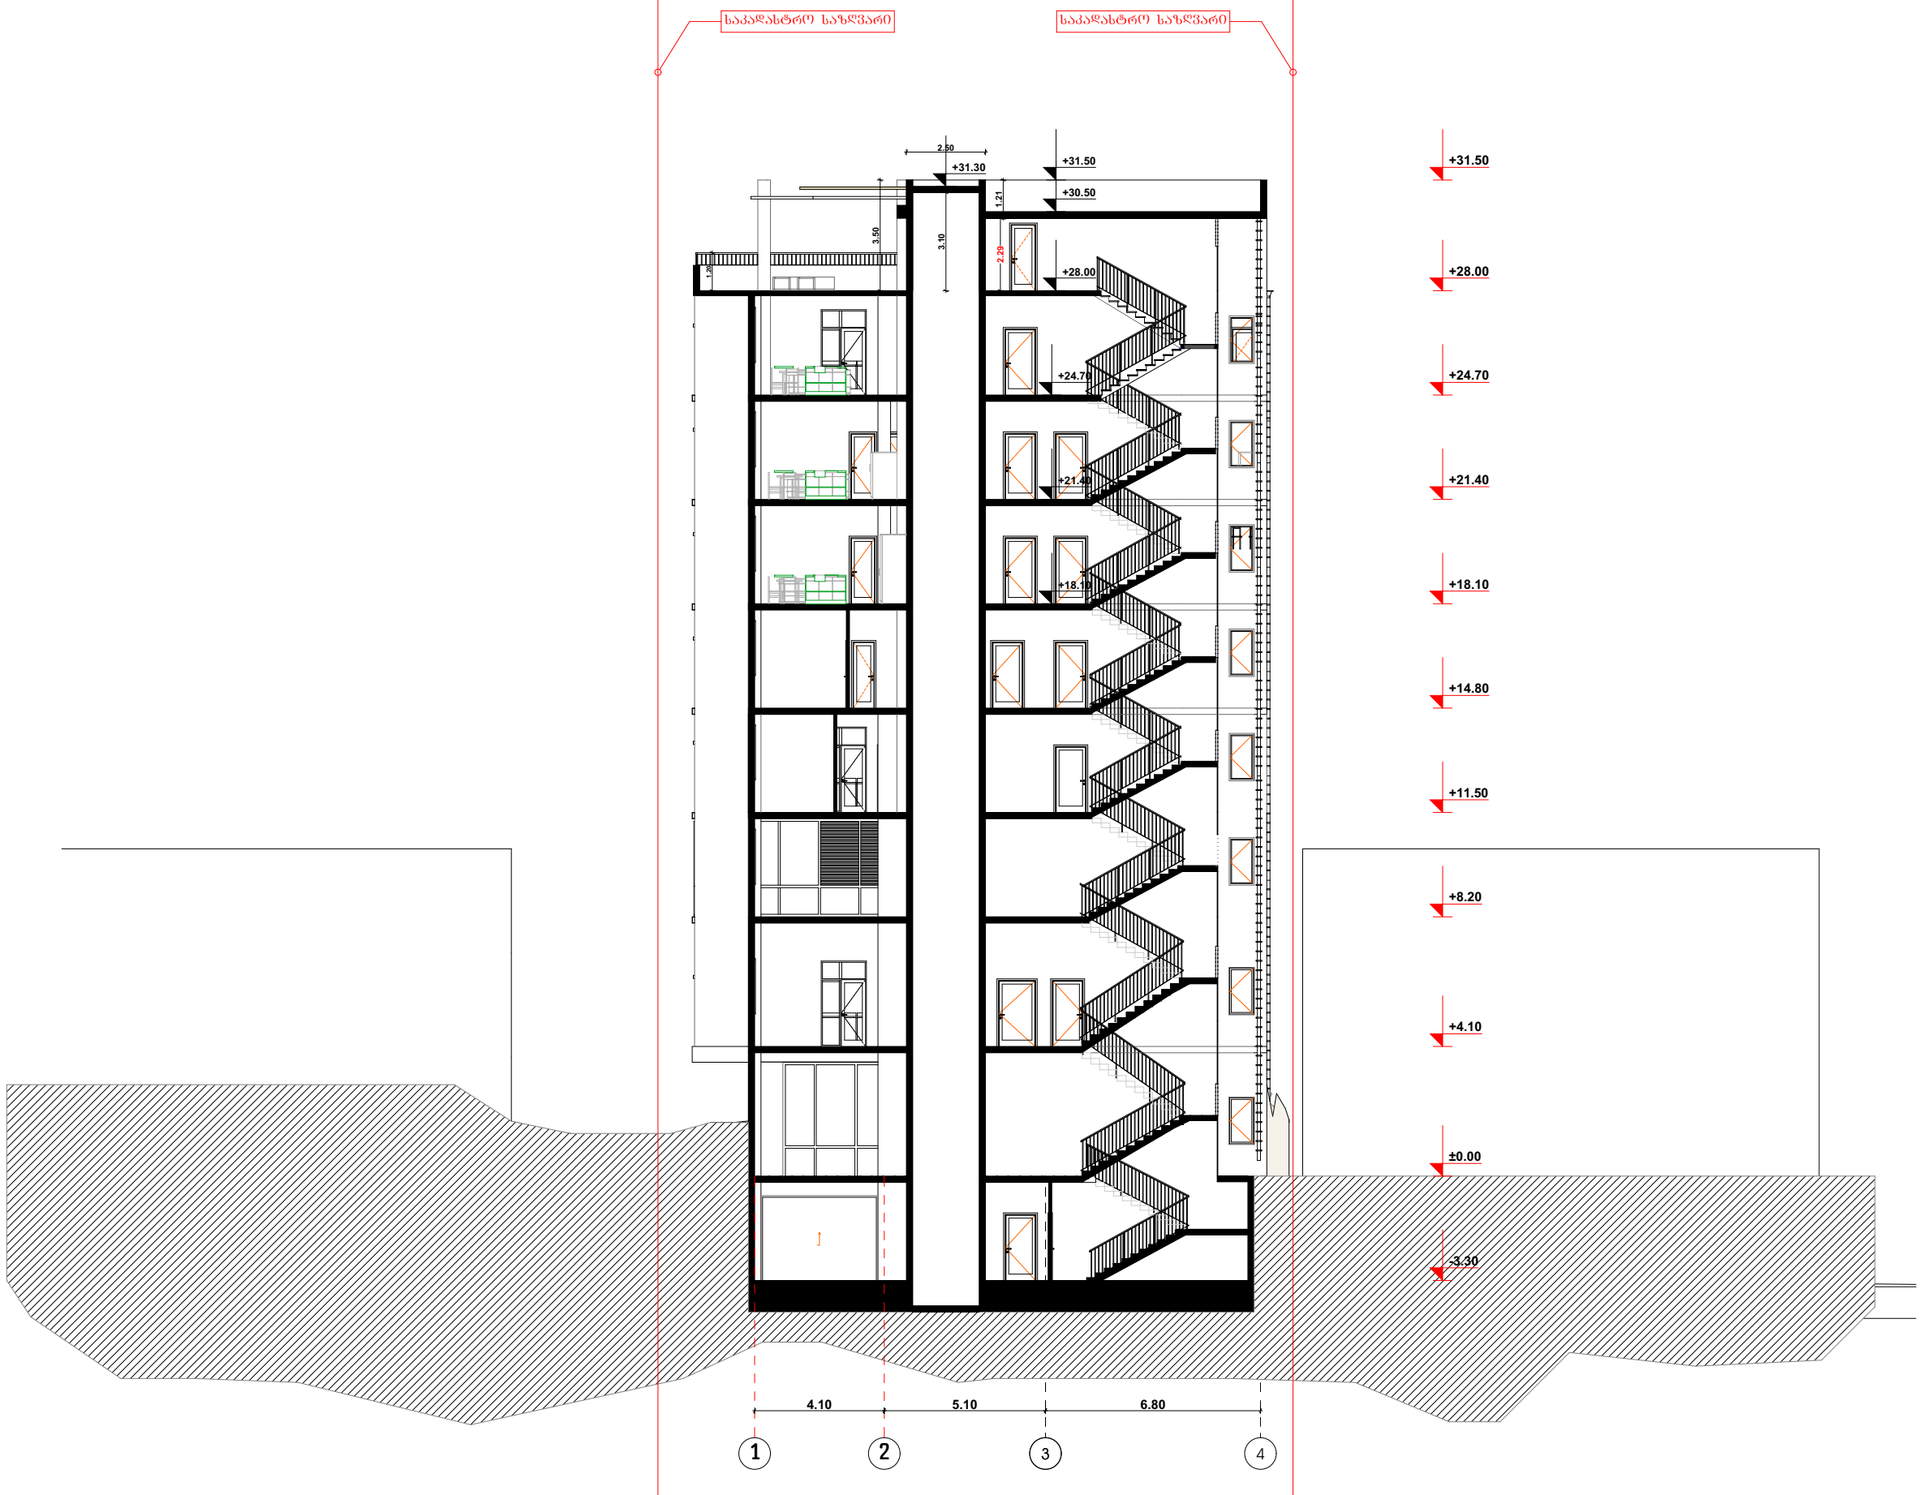

M E T R I C

L.T.D. METRIC

შპს "მეტრიკ", თბილისი ზ.ფალიაშვილი 23.
(+995 595) 20 71 40, (+995 551) 71 66 17

პირობითი აღნიშვნები

ტექნიკურ ეკ. მაჩვენებელი

თანამდებობა	გვარი	ხელმოწერა
გენ. დირექტორი	ქ.ურუშაძე	
აღმ. დირექტორი	დ.ბაბნიძე	
ავტორი	ქ.ურუშაძე	
თანაავტორი	დ.ბაბნიძე	
დაამუშავა	დ.ბაბნიძე	
შეამოწმა	ქ.ურუშაძე	

დამკვეთი: შპს ,,ამშენებელი'' ს/ქ: 405204504

პროექტი : მრავალბინიანი საცხოვრებელი სახლი ტაბიძის ქ. #74


ნახაზი: ჭრილი 1-1

მისამართი : ქ.თბილისი ტ.ტაბიძის ქუჩა N 74

მასშტაბი	1:100	
თარიღი	05.12.2018	

სტადია	ფურცელი	ფურცლები
მ.პ		

ჭრილი 2-2

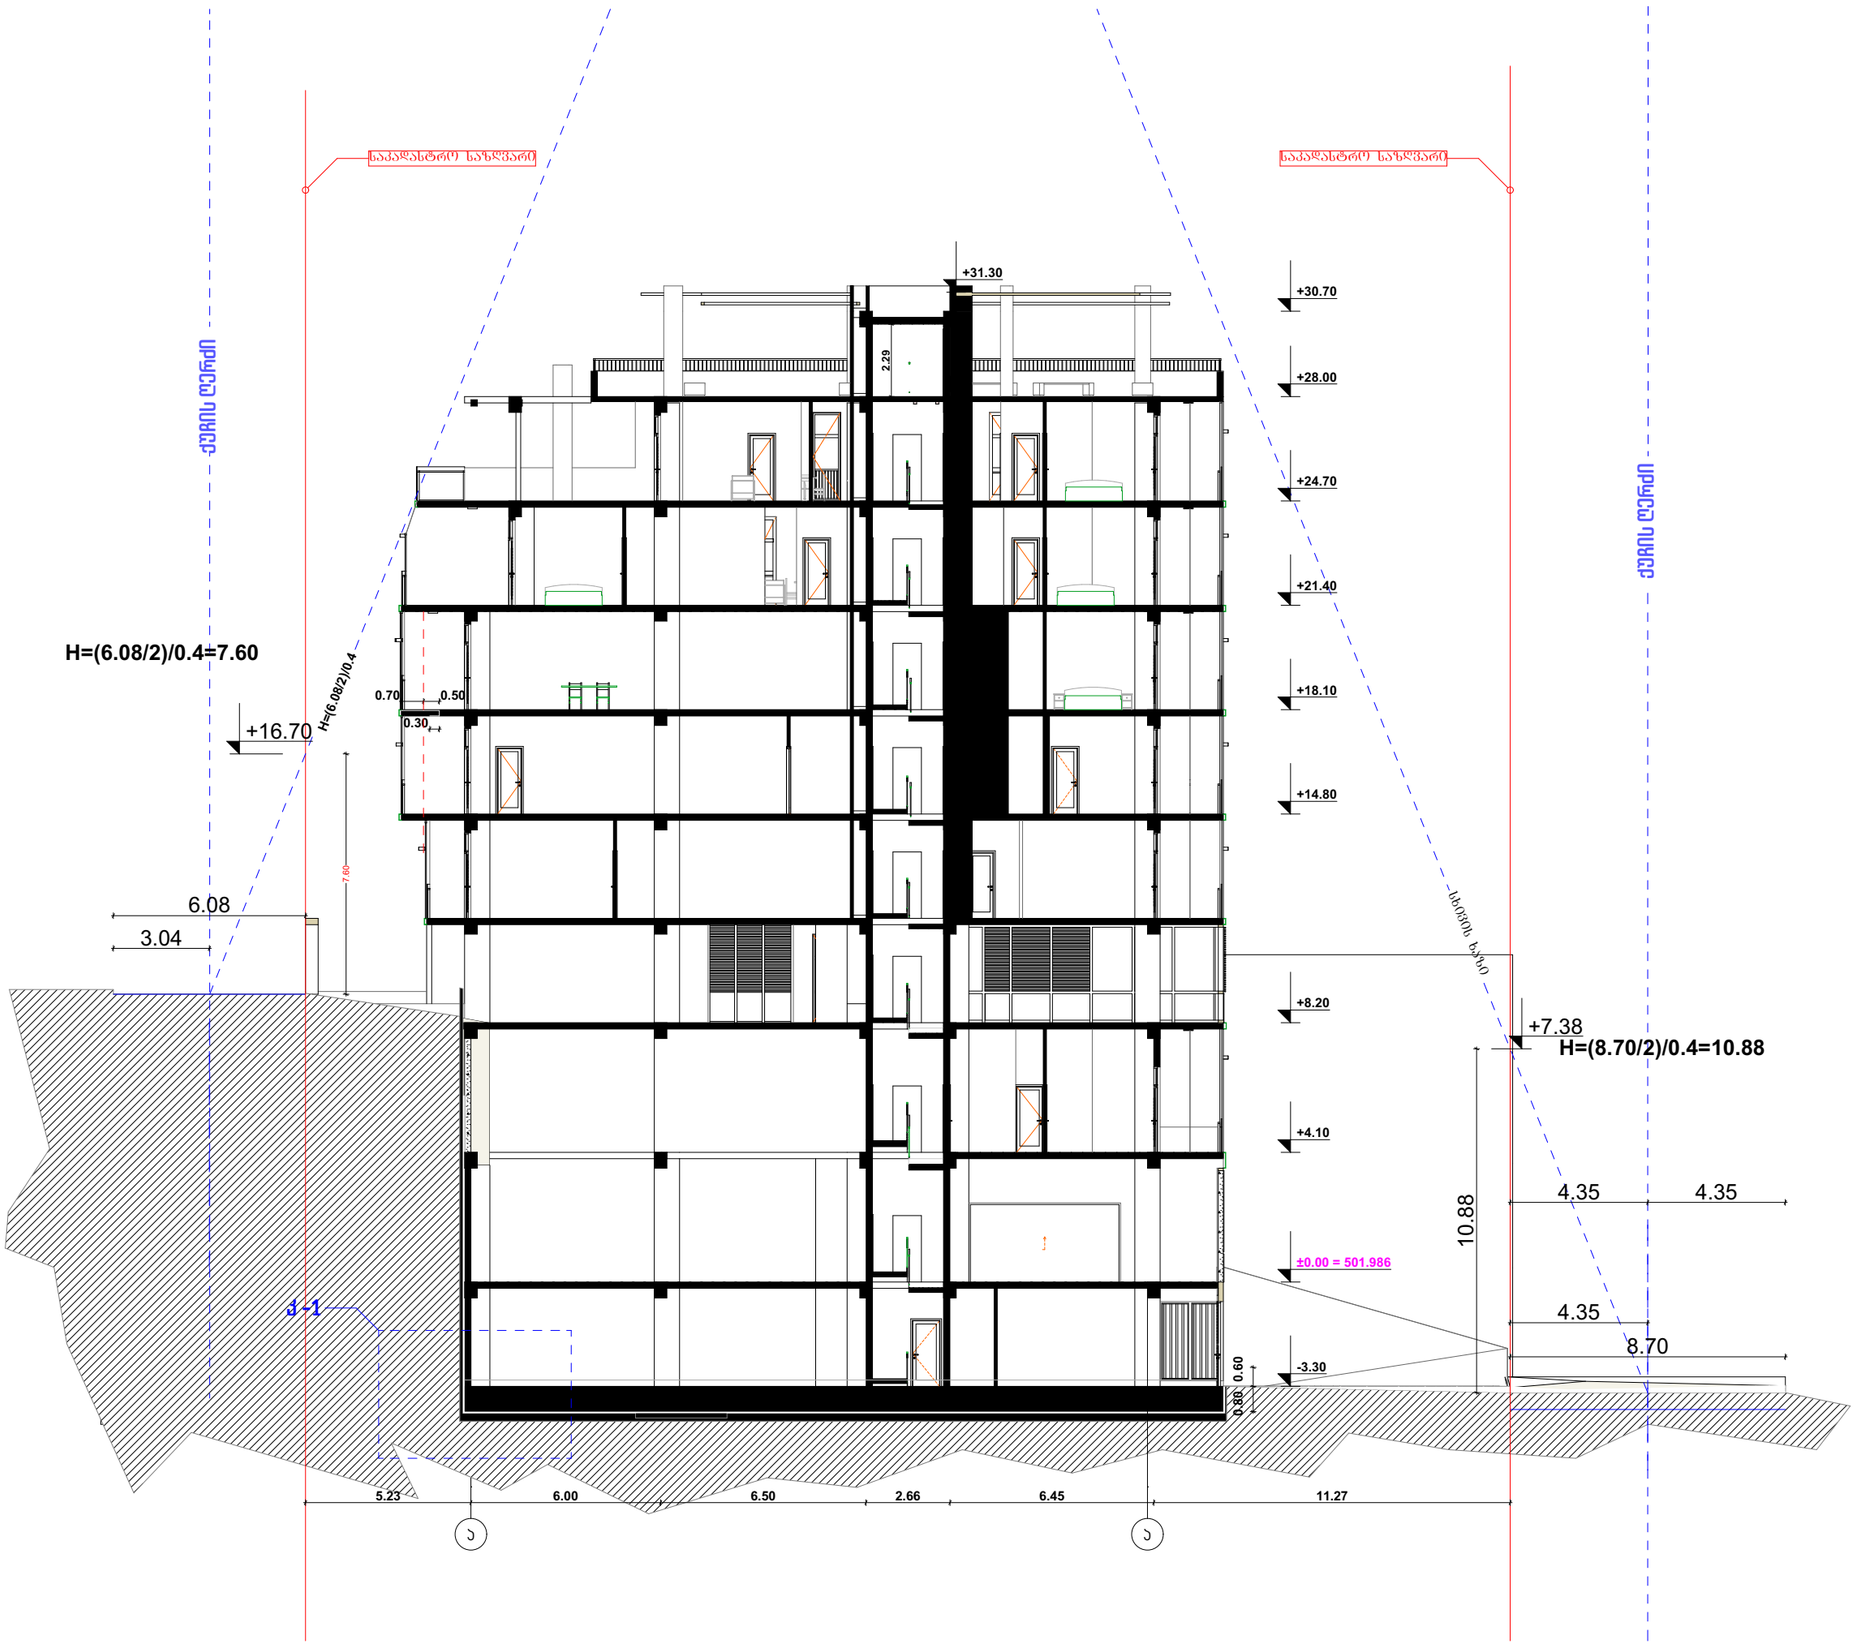

M E T R I C

L.T.D. METRIC

შპს ''მეტრიკ'', თბილისი ზ.ფალიაშვილი 23.
(+995 595) 20 71 40, (+995 551) 71 66 17

პირობითი აღნიშვნები

ტექნიკურ ეკ. მაჩვენებელი

თანამდებობა	გვარი	ხელმოწერა
გენ. დირექტორი	ქ.ურუშაძე	
აღმ. დირექტორი	დ.მაგნიძე	
ავტორი	ქ.ურუშაძე	
თანაავტორი	დ.მაგნიძე	
დაამუშავა	დ.მაგნიძე	
შეამოწმა	ქ.ურუშაძე	

დამკვეთი: შპს ,,ამშენებელი'' ს/ძ: 405204504

პროექტი : მრავალბინიანი საცხოვრებელი სახლი ზაბიძის ქ. #74

ნახაზი: ჭრილი 2-2

მისამართი : ქ.თბილისი ზ.ზაბიძის ქუჩა N 74

მასშტაბი	1:100		
თარიღი	05.12.2018		
სტადია		ფურცელი	ფურცლები
მ.პ			