შენიშვნა

№1
მიწის ნაკვეთის პერიმეტრზე მოსაწყობი შემოღობვა (ბეტონის ძირი და მეტალის სტრუქტურული ბადე) იმეორებს საპროექტო ტერიტორიის გარეთ არსებულ ტერიტორიის რელიეფს (ტოპოძირზე მოცემული ნიშნულების მიხედვით) სეგმენტების მეშვეობით (სიფუსურები) საშუალოდ ორი ოთხი მეტრიანი სიგრძის და არ აღემატება სიმაღლეში 2.20 მეტრს.

№2
ბეტონის საფარზე (იხ. ექსპლიკაცია, №9) შეკრებილი წყალი მიმართულია (მცირე პროცენტული ქანობით) სამხრეთით და სეუერთდეს არსებულ სანიაღვრე სისტემას.

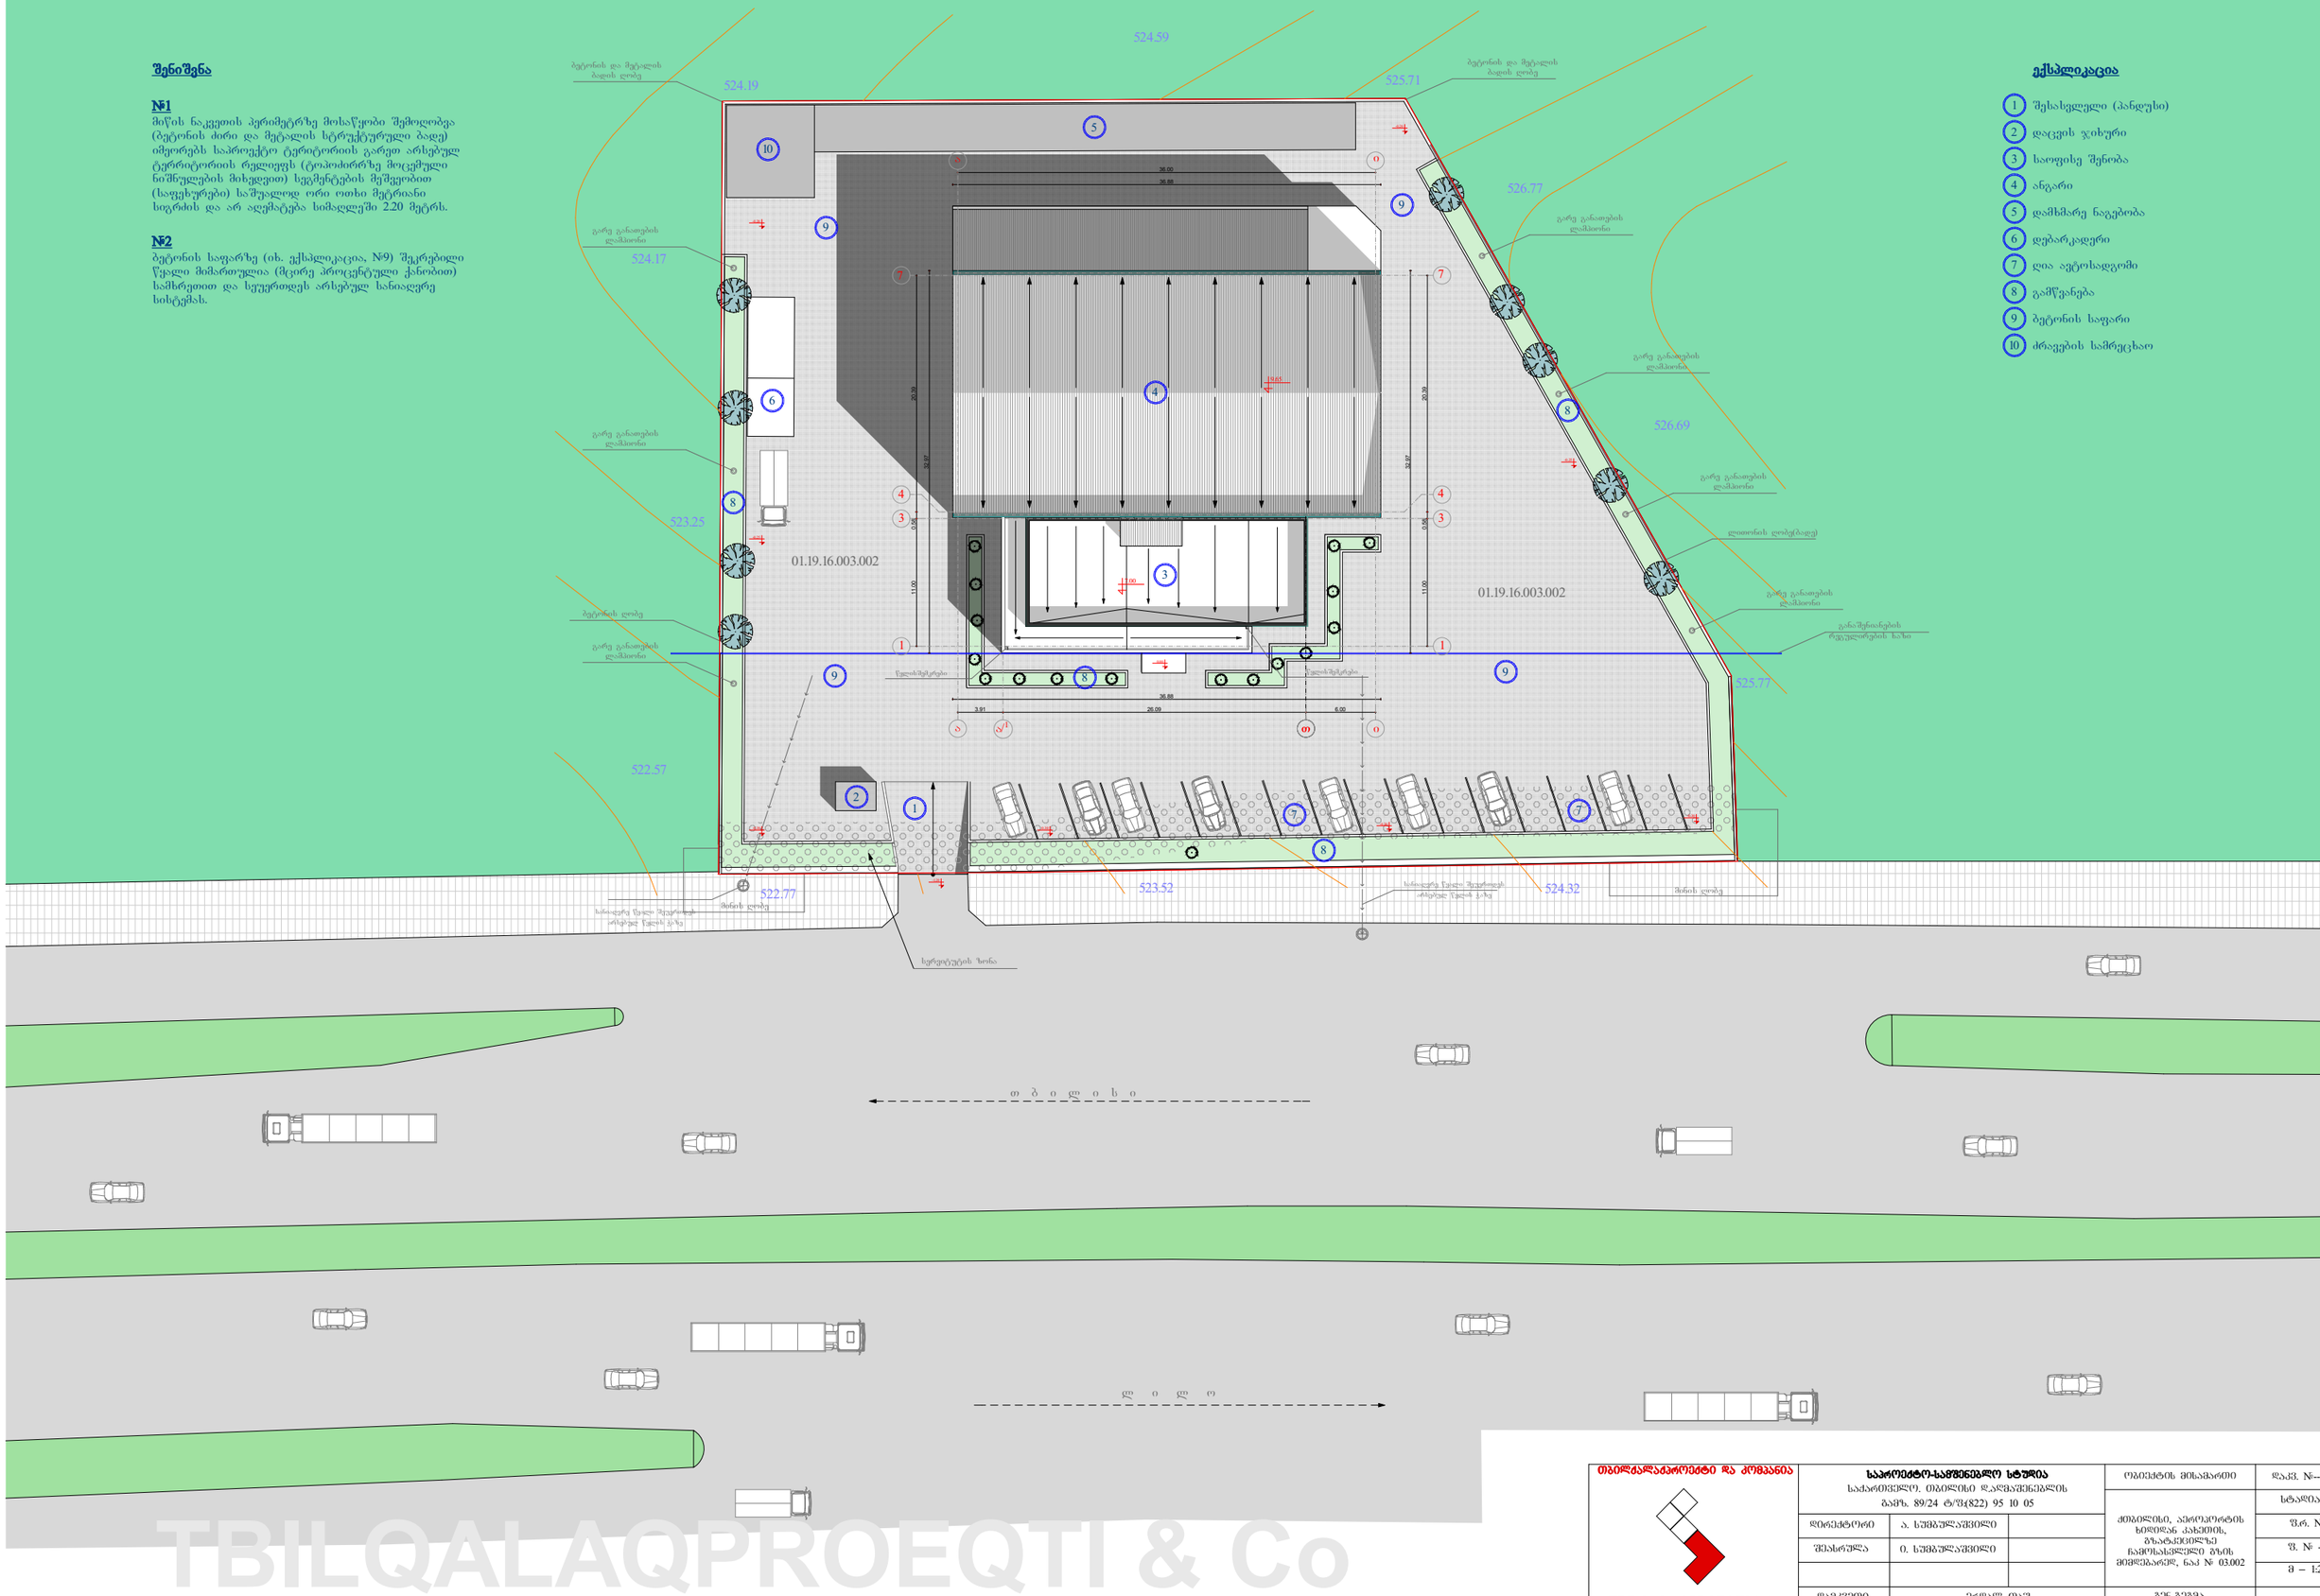

ექსპლიკაცია

1. შესასვლელი (ანდუსი)
2. დაცვის ჯიხური
3. საოფისე შენობა
4. ანგარი
5. დამხმარე ნაგებობა
6. დებარკადერი
7. ღია ავტოსადგომი
8. გამწვანება
9. ბეტონის საფარი
10. ძრავების სამრეცხაო

TBILQALAQPROEQTI & Co

თბილქალაქპროექტი და კომპანია	საპროექტო-საგზაონალო ხუთლია საქართველო, თბილისი დალაგიშვილის გამ. 89/24 ტ/ფ(822) 95 10 05		ობიექტის მისამართი / დაკვ. №---------
	დირექტორი	ა. ხუციშვილიანი	ძმობილისი, აეროპორტის ხიდიდან კახეთის, გზატკეცილზე ნაგოსახლევლი გზის მიმდებარედ, ნაკ № 03.002 / სტადია პრ.
	შესრულა	ი. ხუციშვილიანი	/ წ.რ. №--
			/ წ. № ---
	დაკვეთი	ქალაქ თბილისი	ბეტონის საფარი / მ – 1:200