ტექ. მახასიათებლები
პირველი სართული

მოშენების ფართი 1281.0 მ²

საერთო ფართი 1166.9 მ²

გამწვანება 418.7 მ²

სამანქანო 2913.9 მ²

საკადასტრო საზღვარი

მოშენების რეგულირების ხაზი


TBILQALAQPROEQTI & Co

თბილქალაქპროექტი და კომპანია	საპროექტო-სამშენებლო სტუდია საქართველო, თბილისი დაღესტნის ბაზრ. 89/24 ტ/ფ(822) 95 10 05		ობიექტის მისამართი	დაკვ. №----------
			ქ.თბილისი, აეროპორტის ხიდიდან ახმეთის, მზატყვილზე ჩამოსასვლელი გზის მიმდებარედ, ნაკ № 03.002	სტადია პრ.
	დირექტორი	ა. ხუმბულაშვილი		ფ.რ. №--
	შესრულა	ი. ხუმბულაშვილი		ფ. № ---
				მ – 1:200
	დაგეგმილი	ერდას თაშ	გეგმა 0.00 ნიშნულზე	

ტექ. მახასიათებლები
მეორე სართული


მოშენების ფართი 1281.0 მ²

საერთო ფართი 537.6 მ²

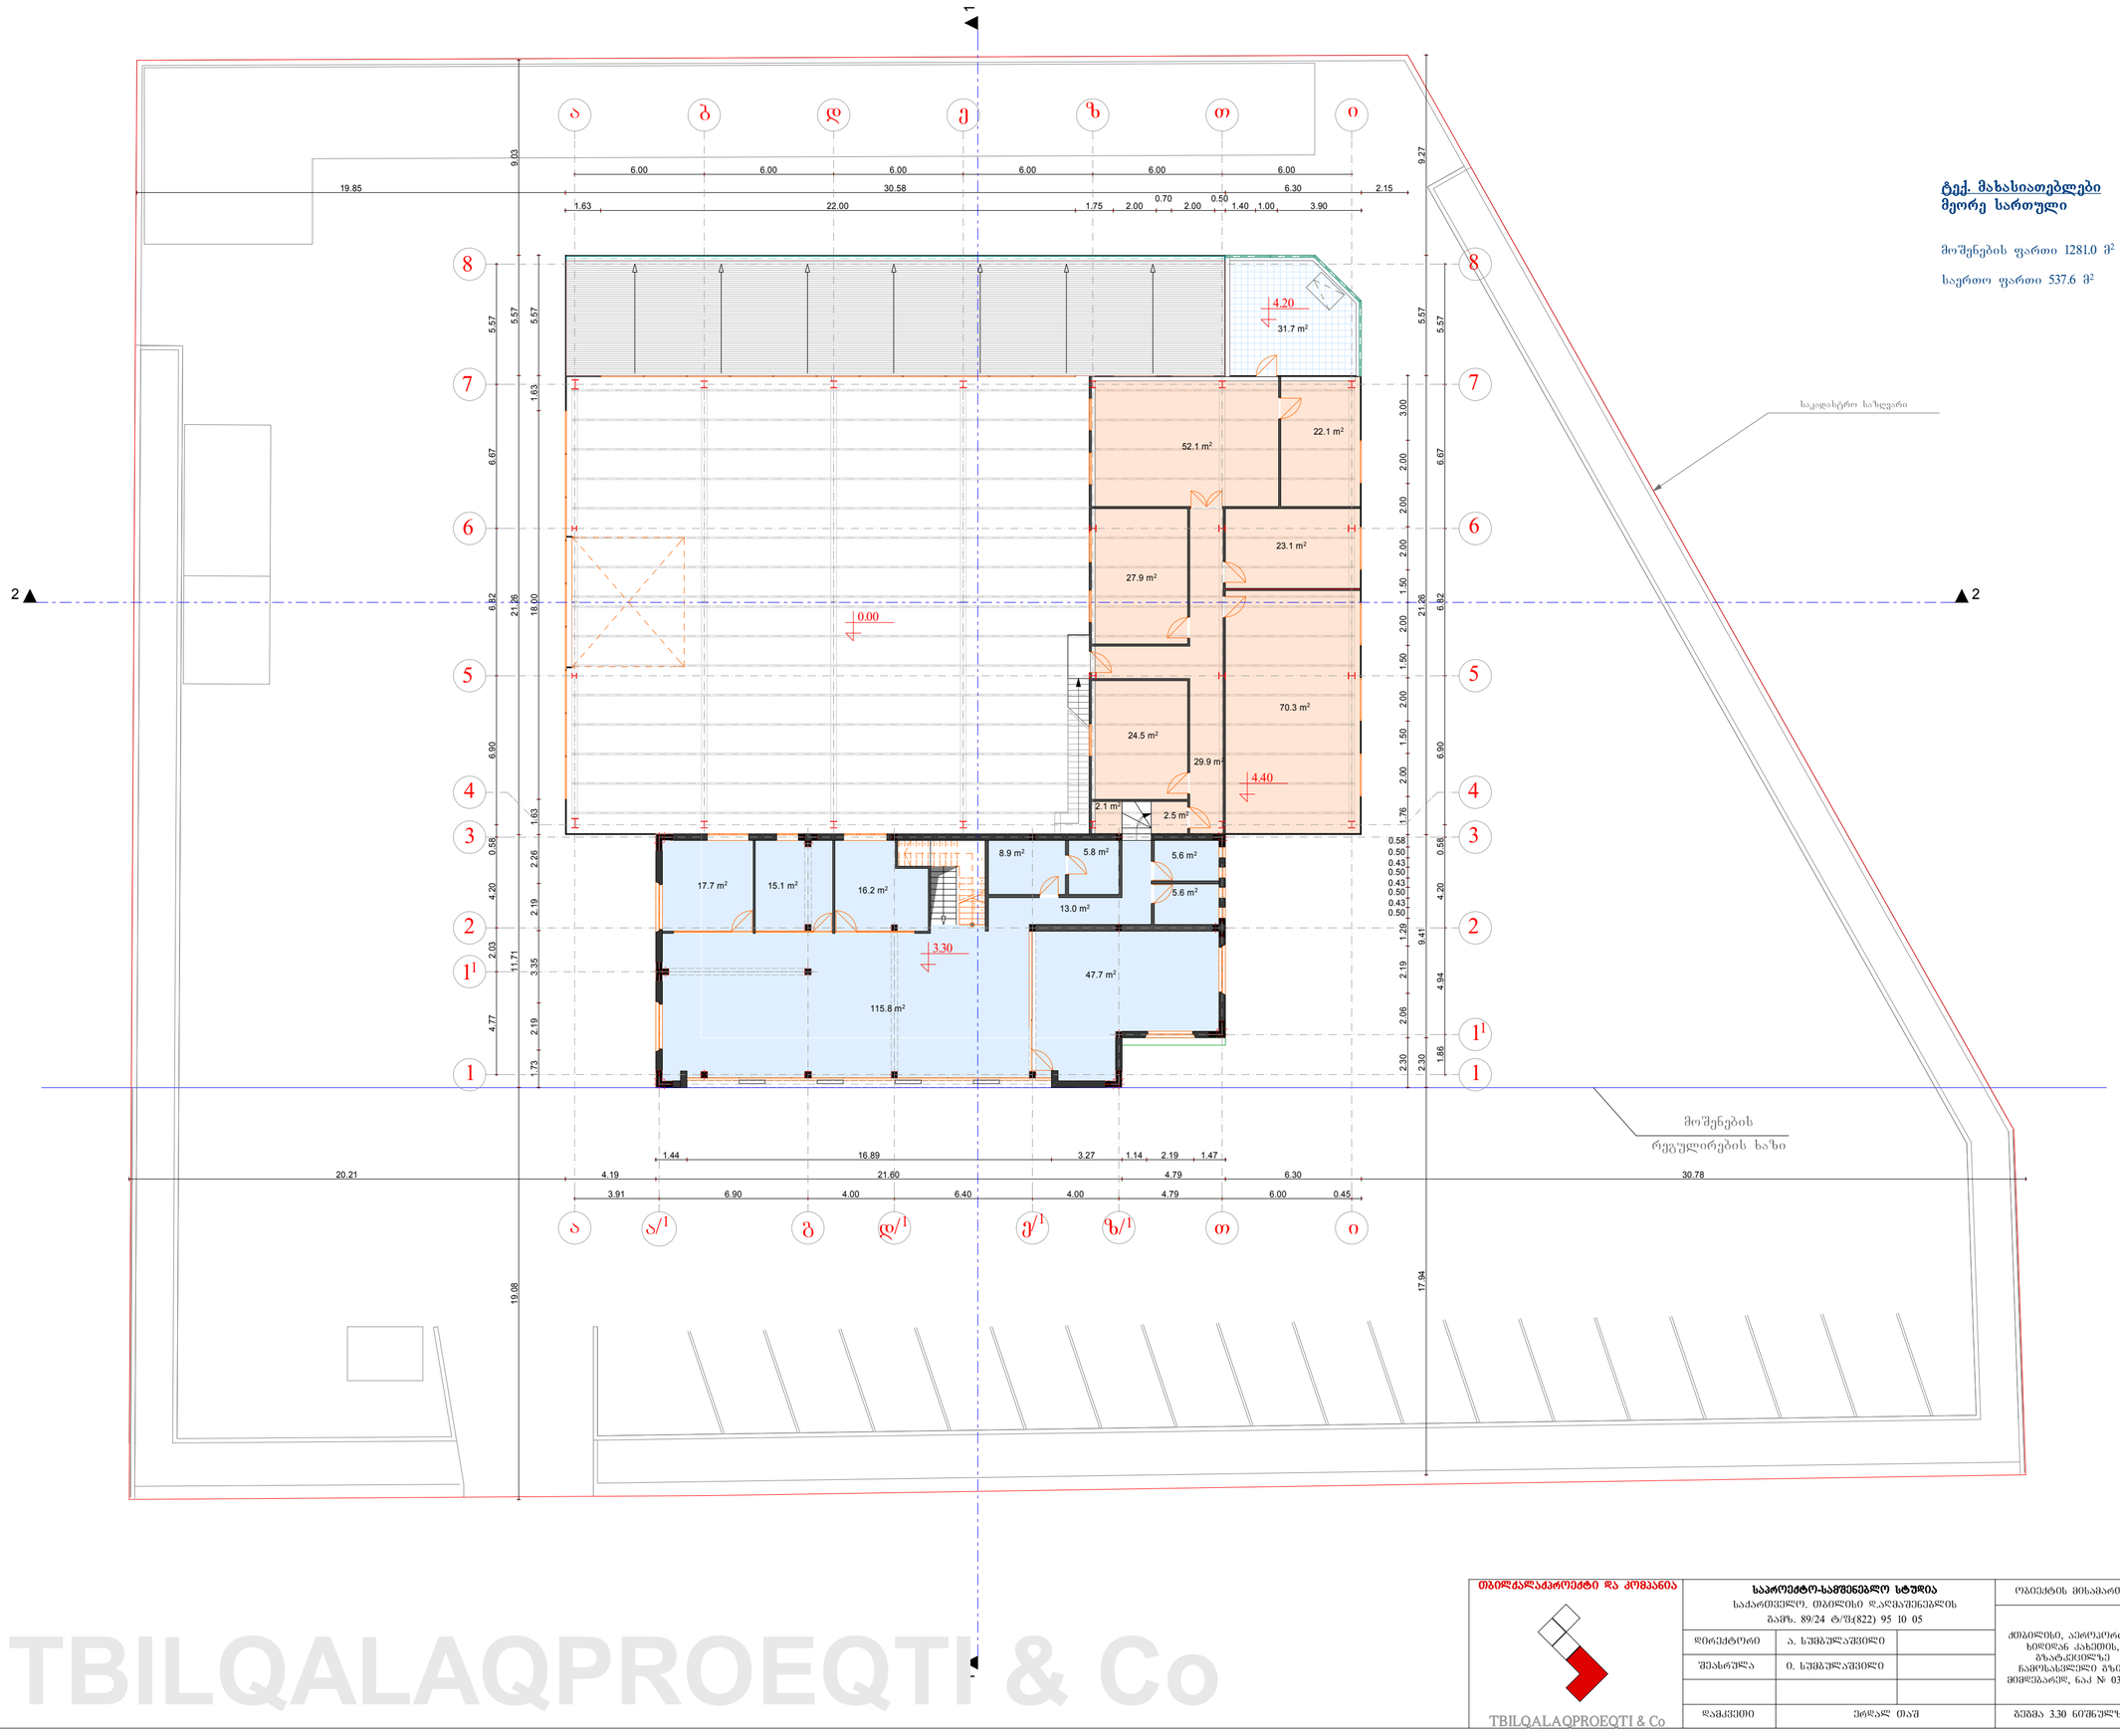

TBILQALAQPROEQTI & Co

თბილქალაქპროექტი და კომპანია TBILQALAQPROEQTI & Co	საპროექტო-საფინანსო სტუდია საქართველო, თბილისი დავით აღმაშენებლის ბაზრ. 89/24 ტ/ფ(822) 95 10 05		ობიექტის მისამართი	დაკვ. №----------
			ქ.თბილისი, აქროპორტის ხიდიდან ქახეთის, გზატკეცილზე ნაგლებად ახლოს მდებარე, ნაკ № 03.002	სტადია პრ.
	დირექტორი	ა. ხუციშვილი		შ.რ. №--
	შესრულა	ი. ხუციშვილი		შ. № ---
				მ – 1:200
	დამკვეთი	ერდალ თაშ	გეგმა 3.30 ნიშნულზე	

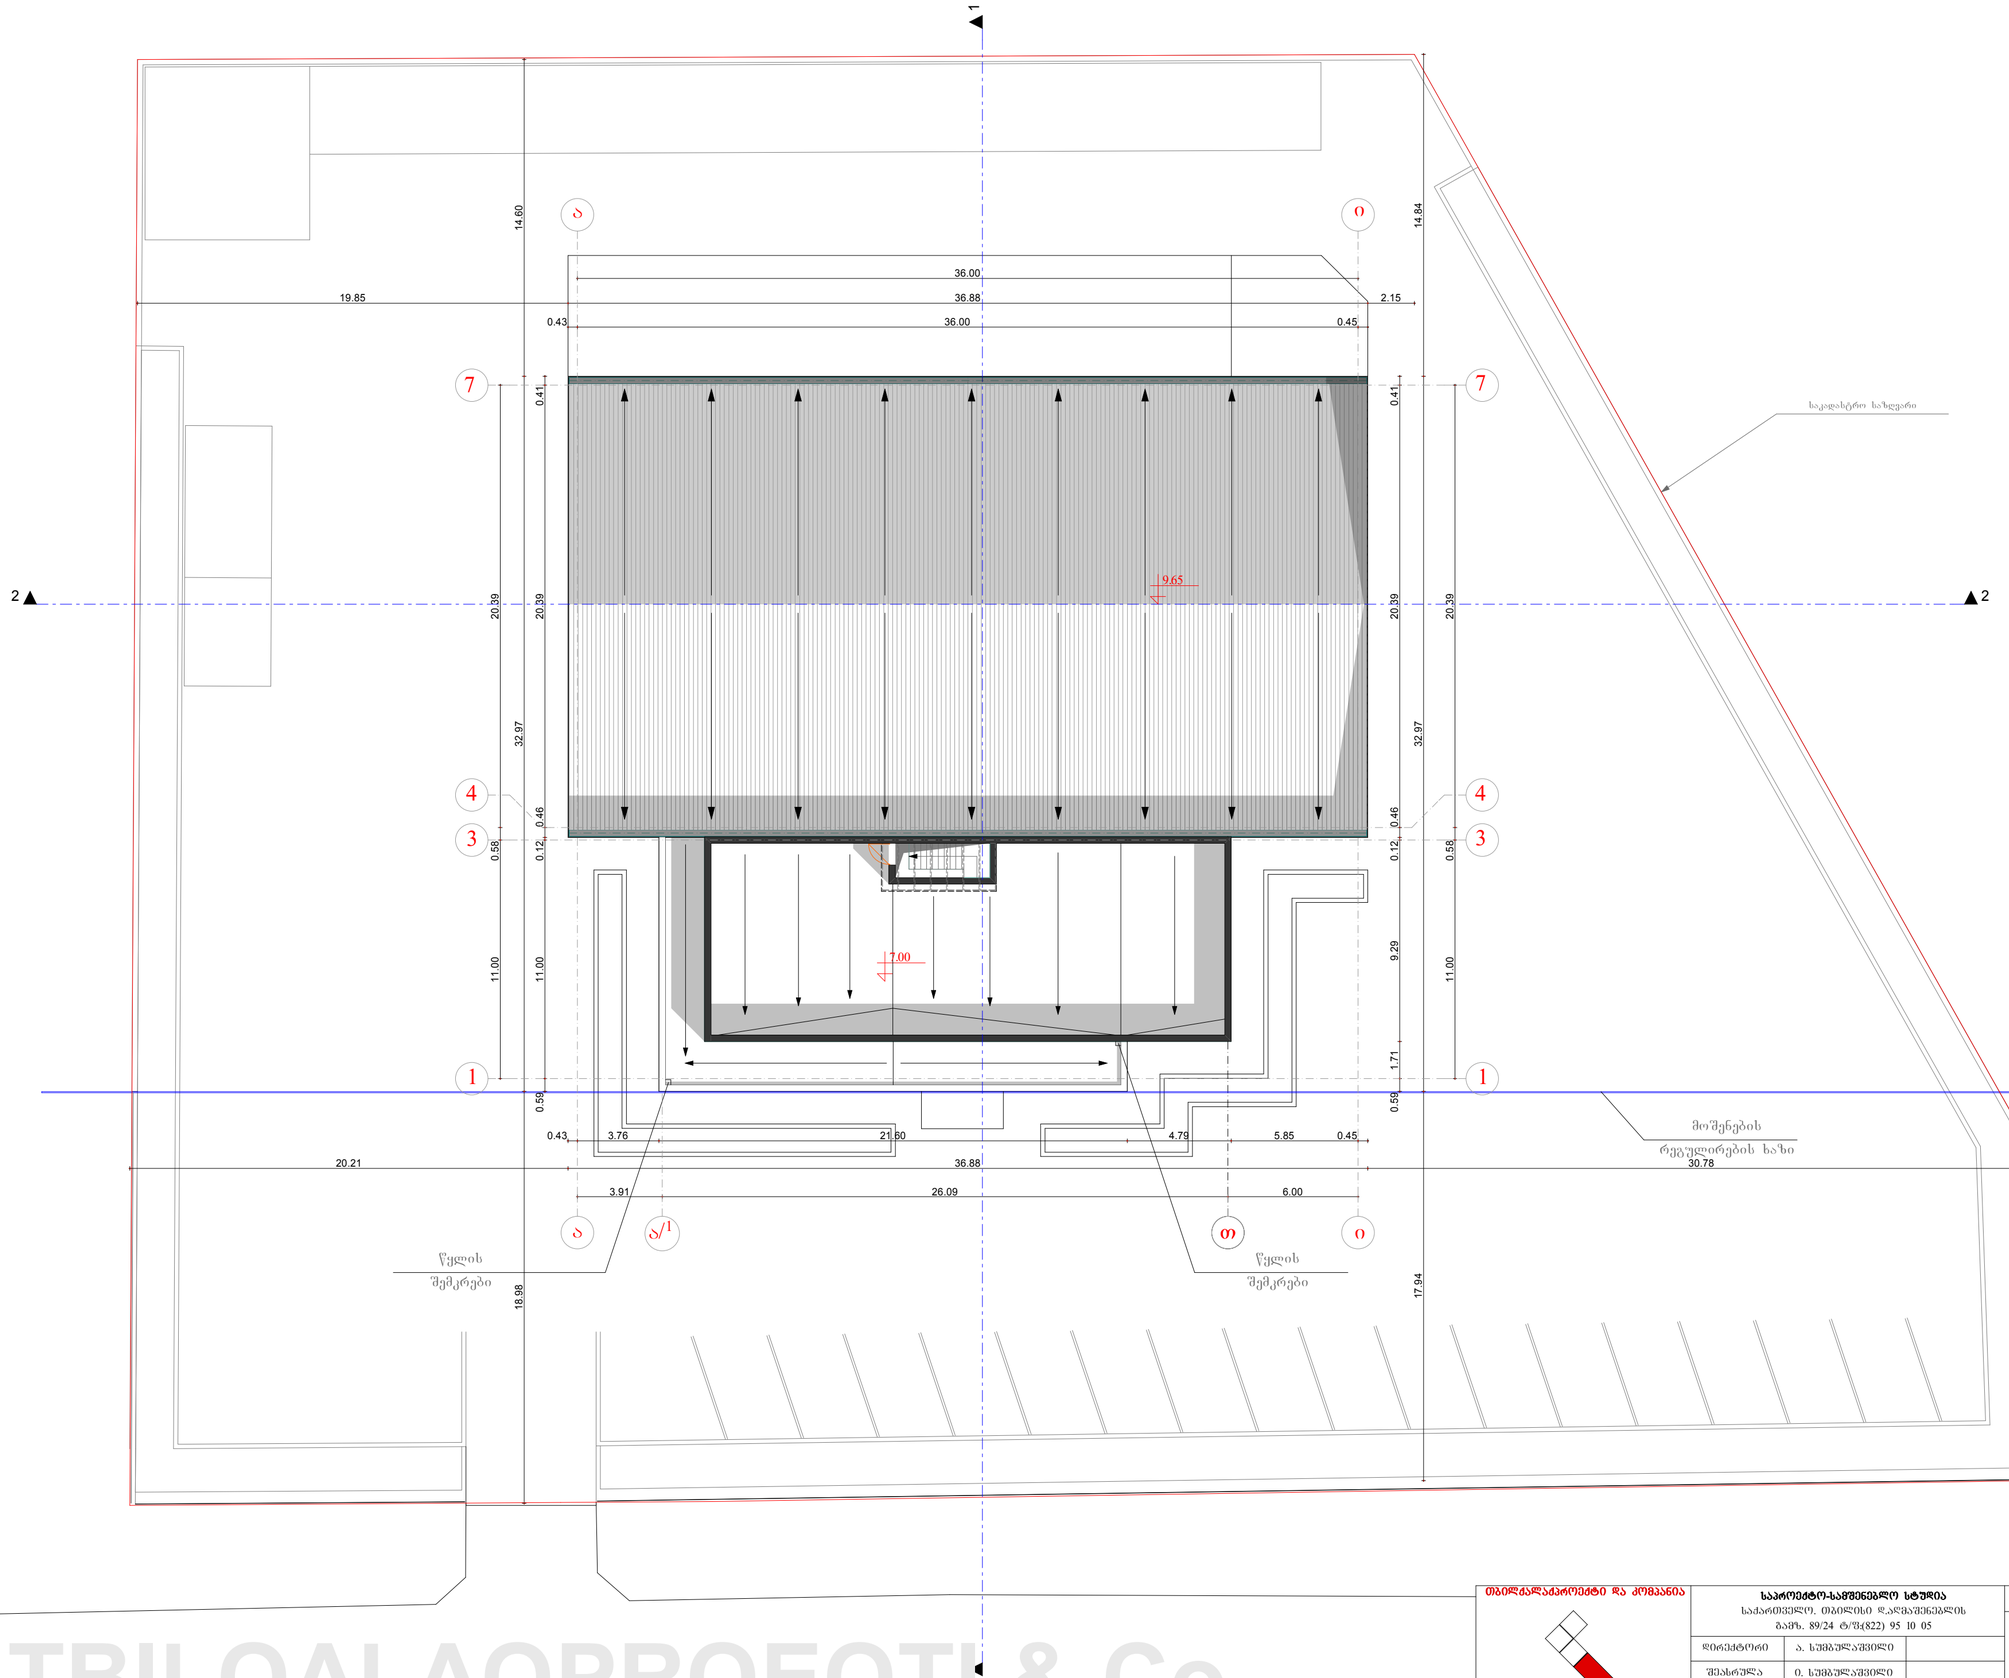

TBILQALAQPROEQTI & Co

თბილქალაქპროექტი და კომპანია	**სპროექტო-სამშენებლო სტუდია** საქართველო, თბილისი დაღესტნელის ბაზრ. 89/24 ტ/ფ(822) 95 10 05		ობიექტის მისამართი	დაკვ. №---------
TBILQALAQPROEQTI & Co			ქ.თბილისი, აეროპორტის ხიდიდან ახ.ქიმის, ბუხატაშვილზე რამოსასვლელი გზის მიმდებარედ, ნაკ № 03.002	სტადია პრ.
	დირექტორი	ა. სუმბულაშვილი		შ.რ. №--
	შესრულა	ე. სუმბულაშვილი		შ. № ---
				მ – 1:200
	დაგეგმილი	ერდელ თაშ	გადახურვის გეგმა	