

მიწის ნაკვეთის ტოპოგრაფიული აზომვითი ნახაზი

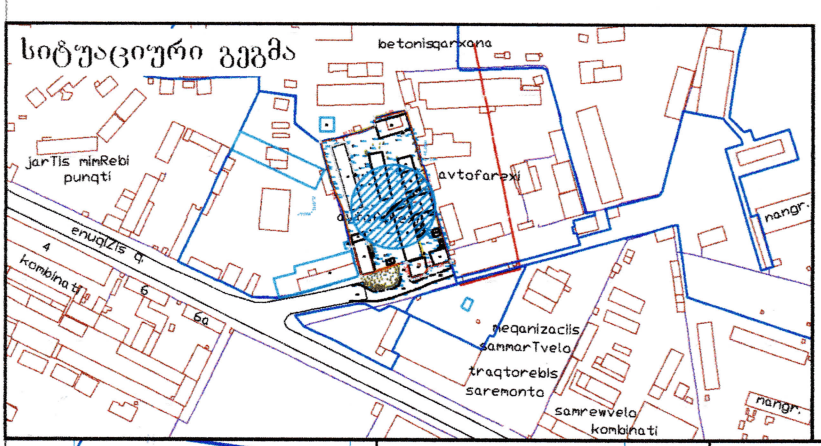


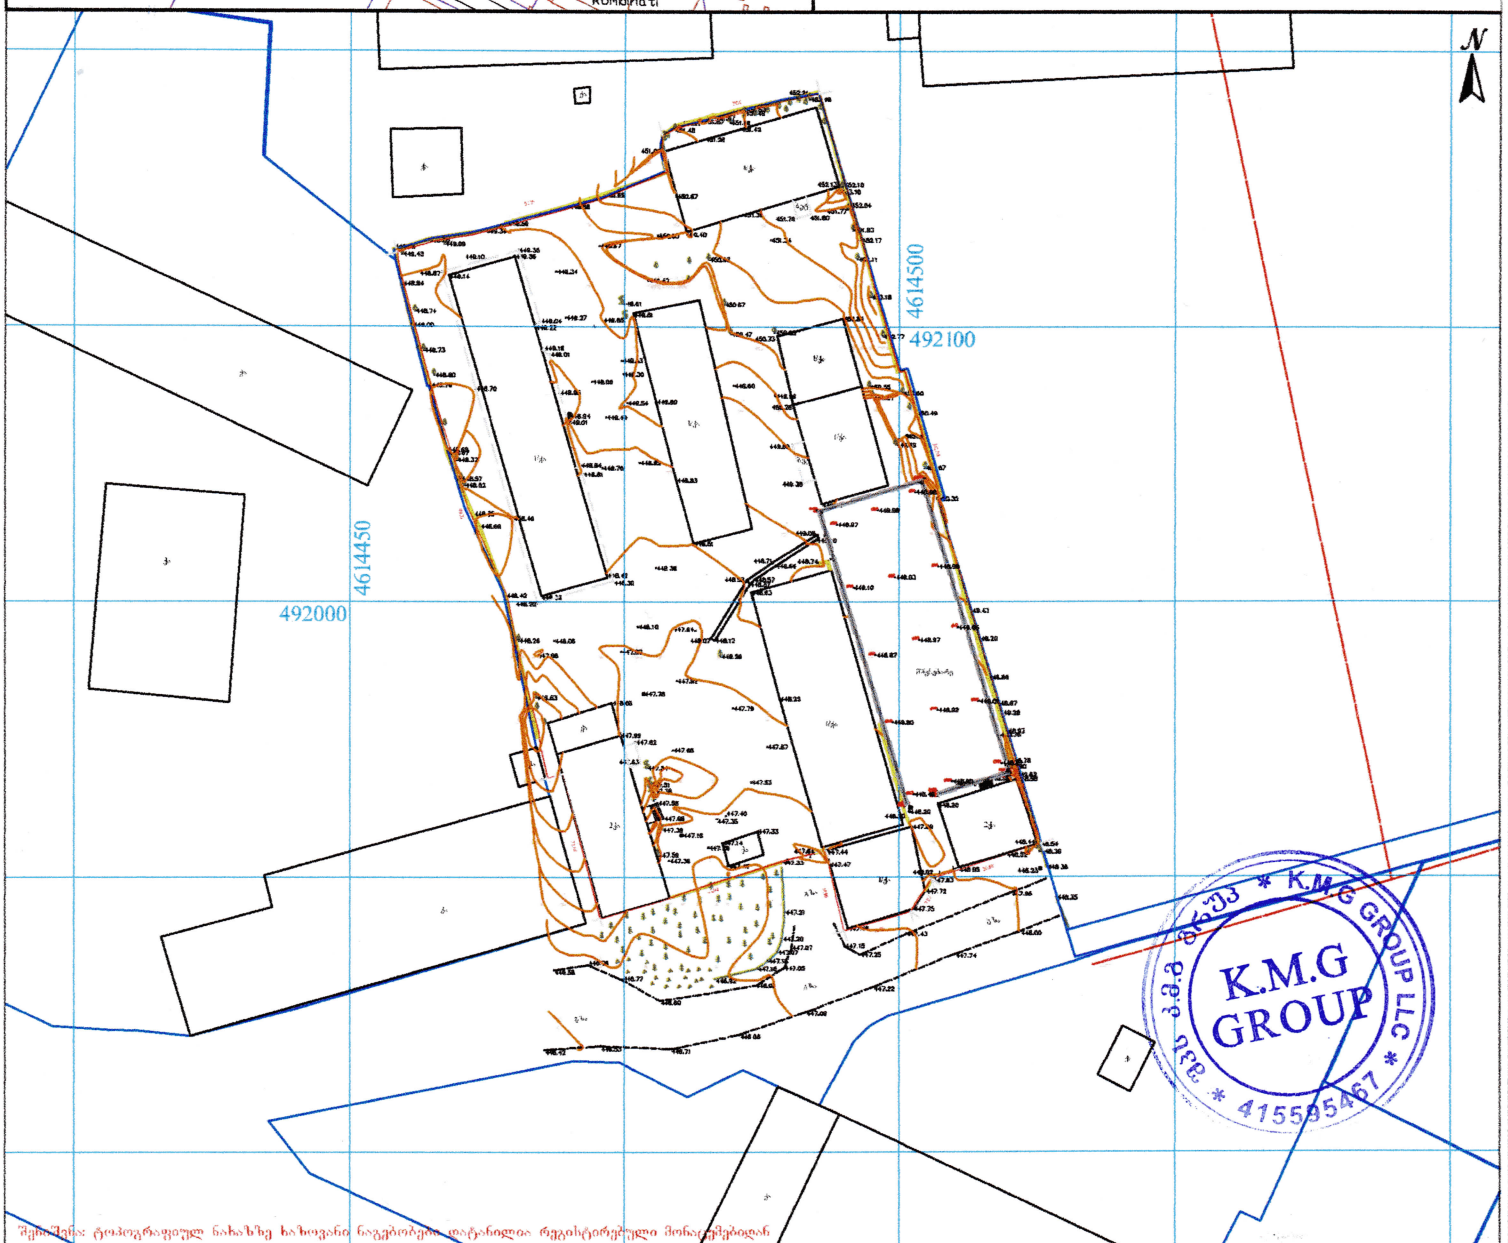


შენიშვნა: ტოპოგრაფიულ ნახაზზე ხაზოვანი ნაგებობები დატანილია რეგისტრირებული მონაცემებიდან

პირობითი აღნიშვნები	შენიშვნა: მიწის საშუალოები შეთანხმებით შესაბამის კომუნიკაციის წარმომადგენლებთან	პროექცია UTM 38N საკოორდინატო სისტემა WGS 84	შპს „ჯმგ გრუპი" ქ. თბილისი, ხანაბირის ქუჩა №2ა	Ltd "kmg group" ტელ: +995 555 53 54 33 ფაქს: +995 577 60 17 98
მიწისქვეშა კომუნიკაციები	ნაკვეთის საზღვარი შენობა არკა ფარდული ქობე ფოთლოვანი ხე წიწვოვანი ხე ხეხილის ხე პილპა	ბუჩქი გაზონი საჰიდროტექნიკო ჭაბი ძეგლი შადრევანი ონკანი წყარო ან ჭა ბეტონისგასახარისი სადგური მილის ძაბვის გადამცემი	ცოცხალი ღობე ხეების რიგი ტრანსფორმატორი რადიო ან ტელე ანძა ლამპიონები ელექტრო ბოძი რკინიგზა იზოპიფსი მთავარი იზოჰიფსი	ღობე ბორდიური ბეტონი ქვიშელი საყრდენი კედელი ბილიკი გზის კონტური ფლატე წყლის კონტური	დირექტორი კომპ. უზრუნველყოფილი აზომა მისამართი: ქალაქ თბილისი, ჭონ ერეკლეს №7, ქალაქ ტბილისის, ვეფხვიძის ქ №7-ის მიმდებარედ. ს/კ. 01.19.22.003.063	ხ. ბერიძე ბ. ფოცხვერაშვილი ა. ხარაიშვილი მასშტაბი 1:500 05.11.2018
კავშირგაბმულობა				

მიწის ნაკვეთის ტოპოგრაფიული ასომვითი ნახაზი

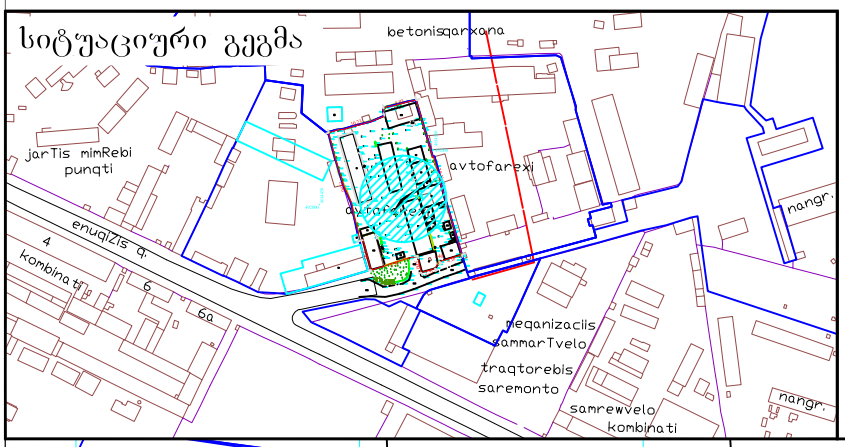

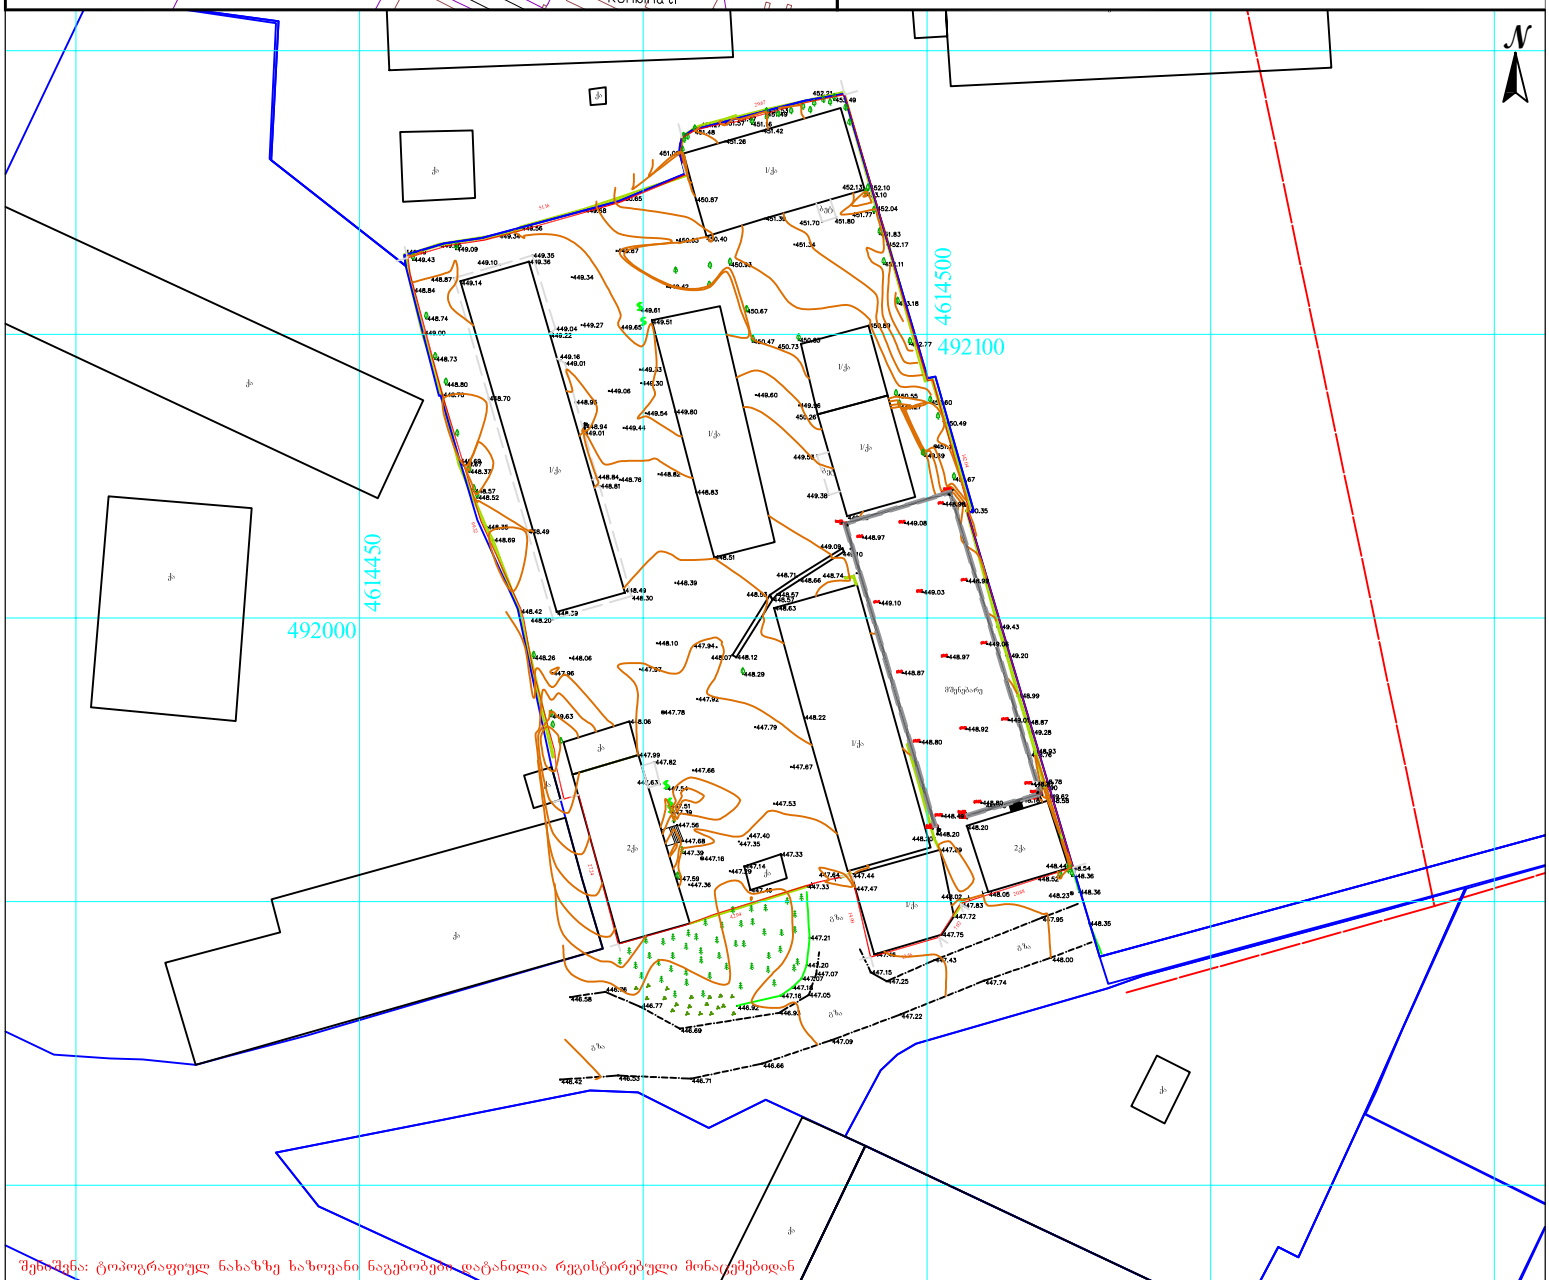

შენიშვნა: ტოპოგრაფიულ ნახაზზე ხაზოვანი ნაგებობები დატანილია რეგისტრირებული მონაცემებიდან

პირობითი აღნიშვნები	შენიშვნა: მიწის სამუშაოები შეათანხმეთ შესაბამის კომუნიკაციის წარმომადგენლებთან			პროექცია UTM 38N საკოორდინატო სისტემა WGS 84	შპს „კმგ ჯგუფი" ქ. თბილისი, სანაპიროს ქუჩა №2ა	Ltd "kmg group" მობ: +995 555 53 54 33 მობ: +995 577 60 17 98
მიწისქვეშა კომუნიკაციები	ნაკვეთის საზღვარი	ბუჩქი	ცოცხალი ღობე	ღობე	დირექტორი	დ. ნოზაძე
კანალიზაცია	შენობა	ბაზონი	ხეების რიგი	ბორდიური	კომპ. უზრუნველყოფა	ბ.ბეჟუაშვილი
დენის კაბელი	არკა	სამეთვალყურეო ჭები	ტრანსფორმატორი	ბეტონი	პროექტის ხელმძღვანელი	ბ.ხარაიშვილი
გაზის მილი	ფარდული	ძეგლი	რადიო ან ტელე ანძა	კედელი	მისამართი	ქალაქი თბილისი, ჭუნა ენუქიძის №7, ქალაქი ტბილისის, ენუქიძის ქ №7-ის მიმდებარედ, ს/კ. 01.19.22.003.063
წყლის მილი	კიბე	შადრევანი	ლამპიონები	საყრდენი კედელი		
კავშირგაბმულობა	ფოთლოვანი ხე	ონკანი	ელექტრო ბოძი	ბილიკი		
	წიწვოვანი ხე	წყარო ან ჭა	რკინიგზა	გზის კონტური		
	ხეხილის ხე	ბენზინგასამართი სადგური	იზოჰიფსი	ფლატე		
	პალმა	მაღალი ძაბვის გადამცემი	მთავარი იზოჰიფსი	წყლის კონტური	მაშტაბი 1:500	05.11.2018