
ტოპოგრაფიული გეგმა

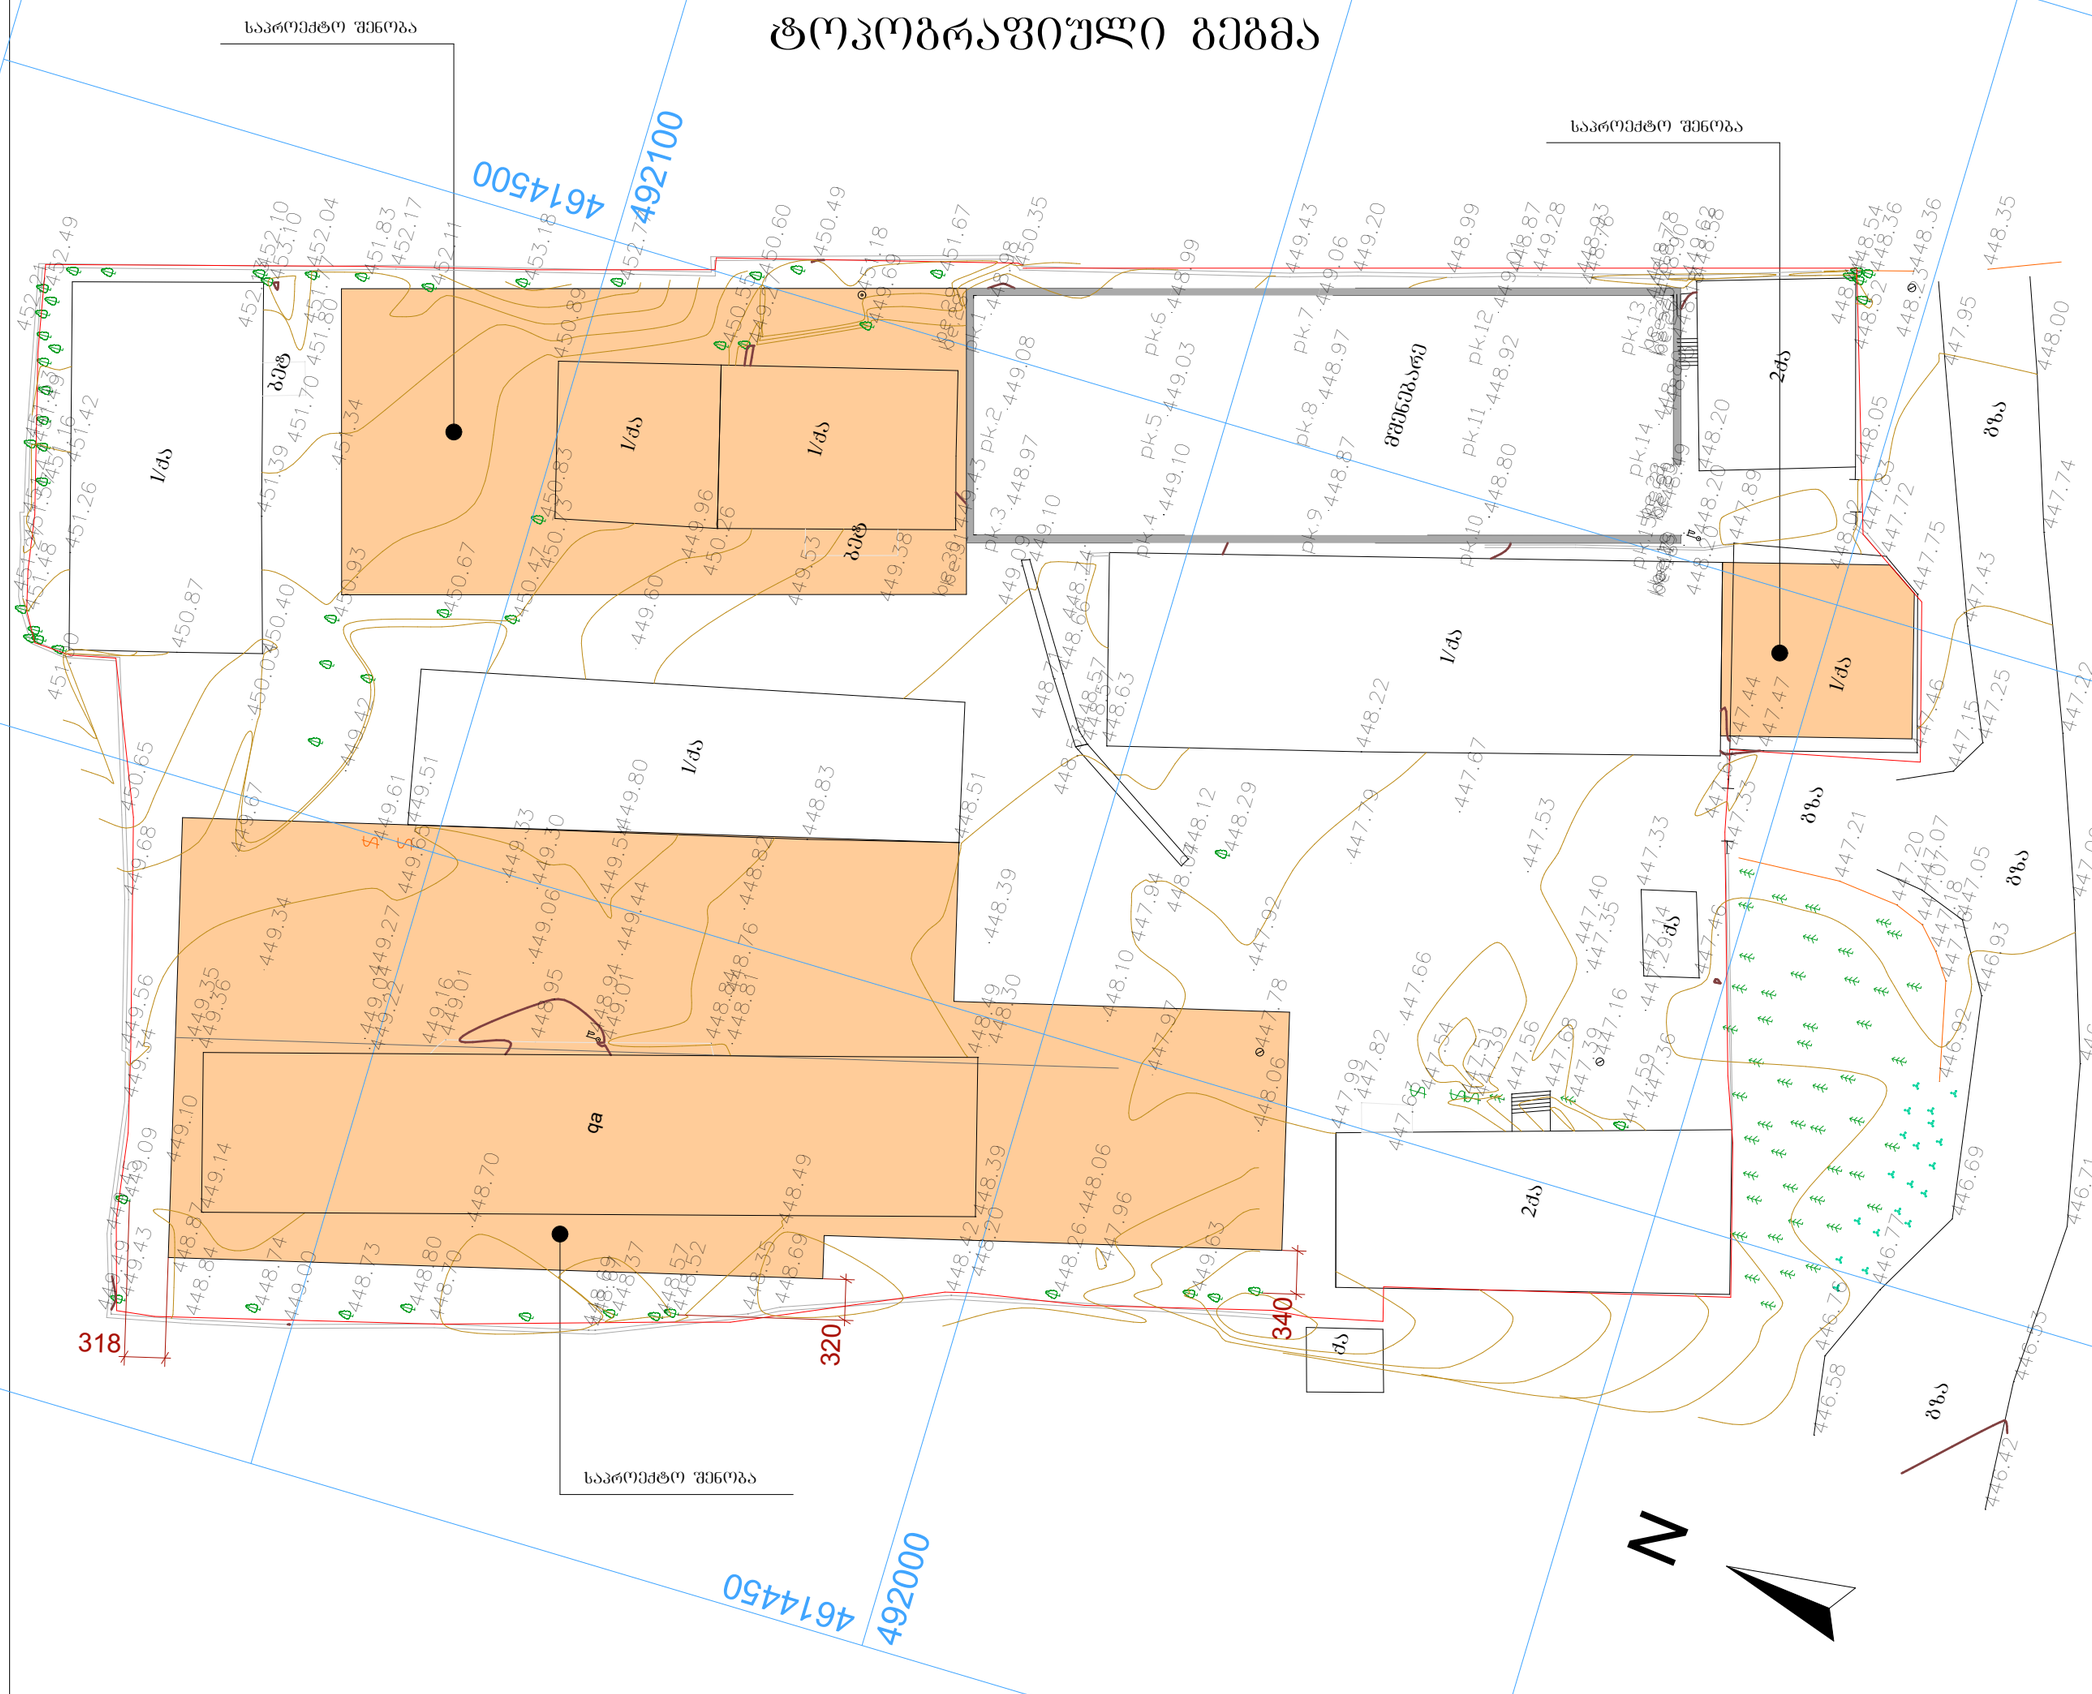

ფორმატი A 3	თბილისი 2018 წ.		ფაილის სახელი
	დაგეგმია №		PLA

პირობითი ნიშნები:

არქიტექტურული ნიშნული

წითელი ხაზი

შენიშვნები:

1. ნახაზზე საპროექტო შენობის ნული შეესაბამება აბსოლიტურ ნიშნულზე 449.30
2. ნახაზზე ხომები მოცემულია სანტიმეტრებში
3. ნახაზის ყველა ცვლილება მშენებლობისას შეთანხმებული უნდა იყოს ავტორთან

თანამდებობა	გვარი	ხელმოწერა	თარიღი
დირექტორი	ლ. დვალიშვილი		
მთ. არქიტექტორი	გ. თევზაძე		
მთ. არქიტექტორი	ა. ახვლედიანი		
მთ. არქიტექტორი	ლ. დვალიშვილი		

საპროექტო ლოგო

მისამართი

ქ. თბილისი თამარაშვილის ქ. №13 ბ.108
TEL . 2 55-33-26 +995 99-11-80-40
WWW.lasha_deme@yahoo.com

STUDIO
ARCHITECTURE & DESIGN

მასშტაბი	1:500	ტოპოგრაფიული გეგმა
თარიღი		

სტადია	ფურცელი	ფურცლები
	ა-01	ფ-