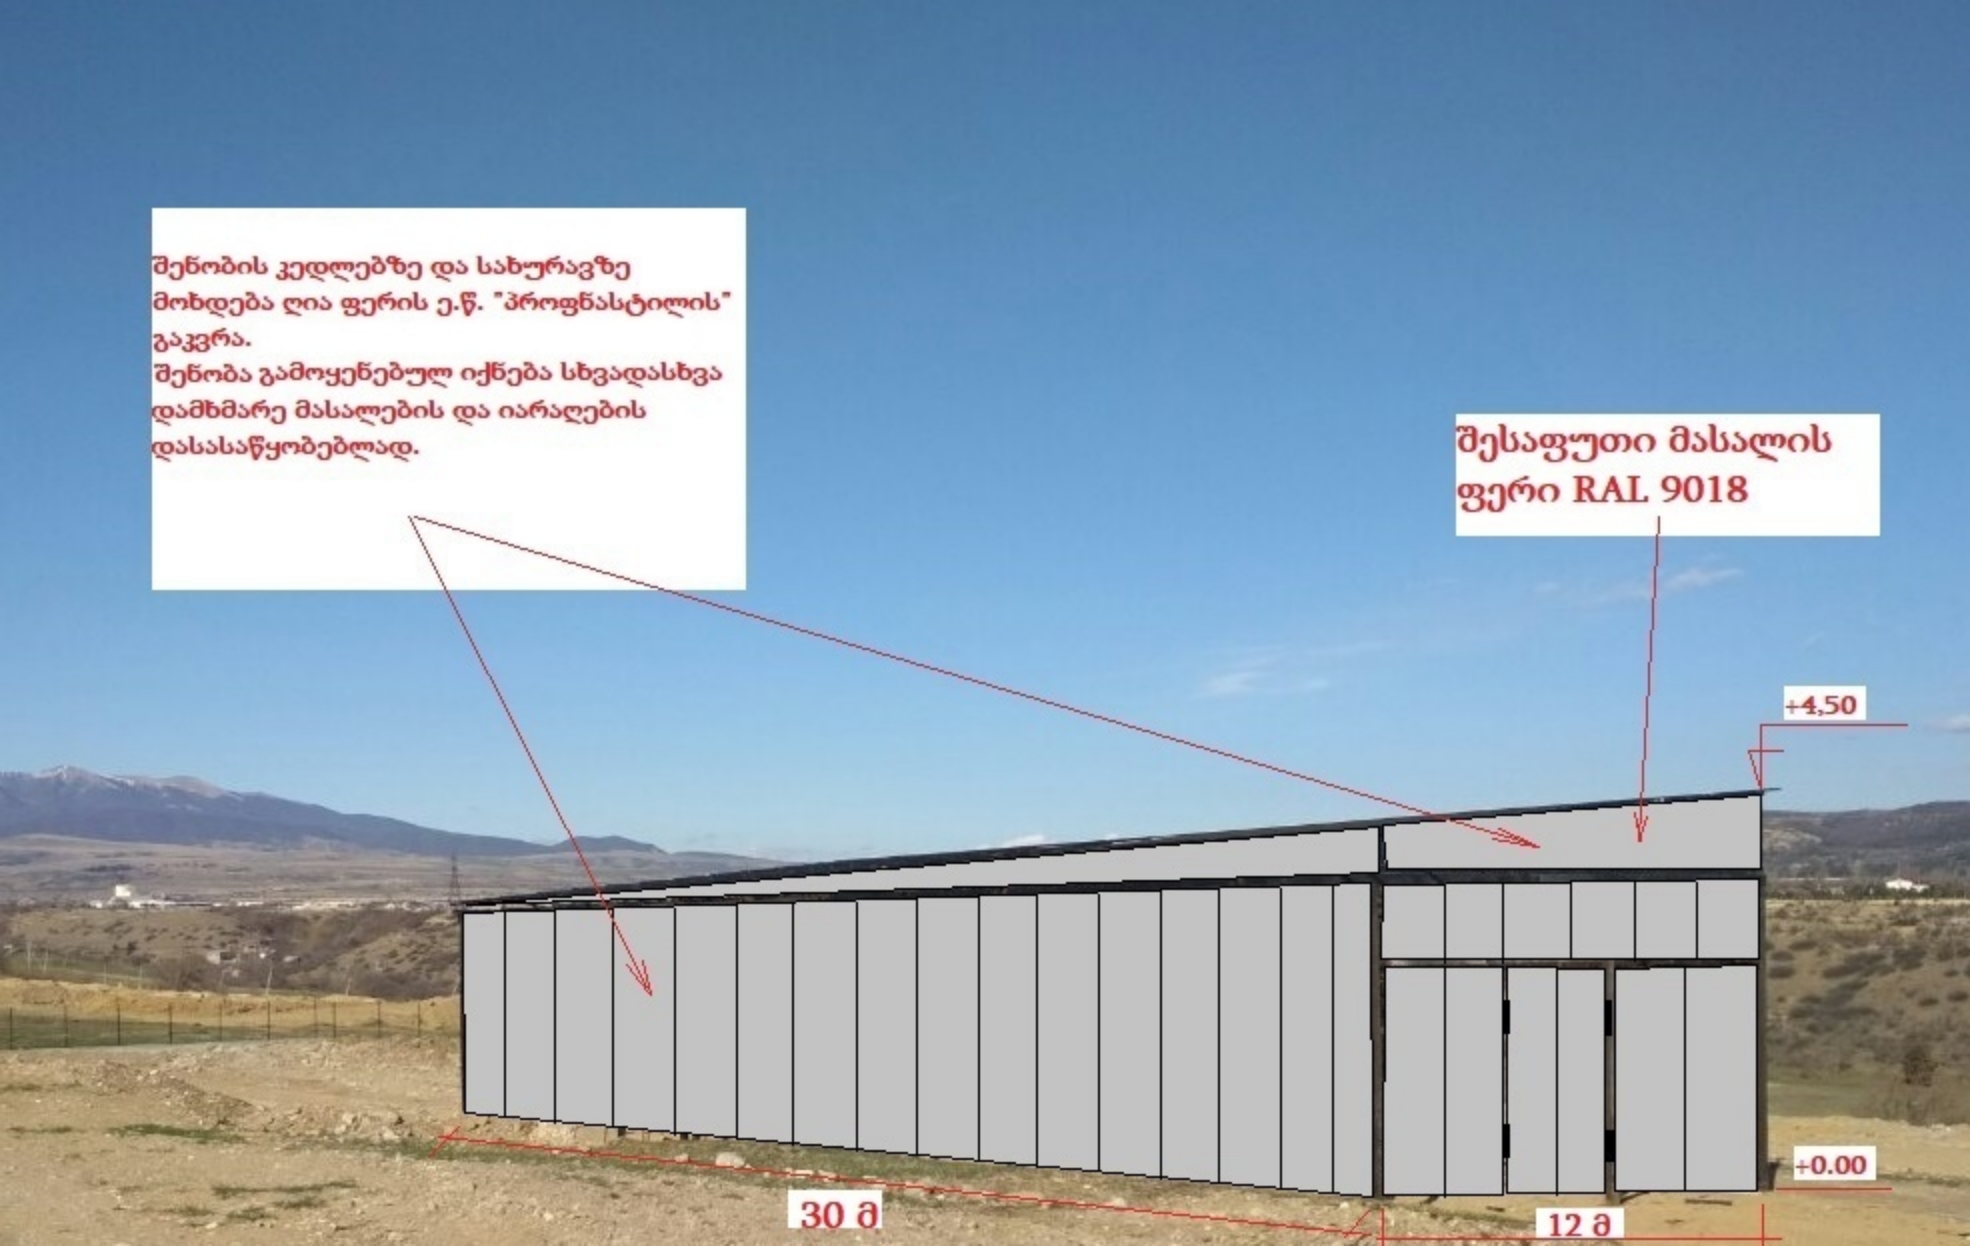

შენობის კედლებზე და სახურავზე მოხდება ღია ფერის ე.წ. "პროფნასტილის" გაკვრა.
შენობა გამოყენებულ იქნება სხვადასხვა დამხმარე მასალების და იარაღების დასასაწყობებლად.
შესაფუთი მასალის ფერი RAL 9018
+4,50
+0.00
30 მ
12 მ