ჭრილი 1/1 მ. 1:100

+15.30

+15.07
+14.38
+12.86
+11.20
+9.64
+8.00
+6.42
+4.71
+3.15
+1.50
+0.00
-3.20

ტერიტორიის საზღვარი

0.63


+15.07
+14.38
+12.58
+12.86
+12.20
+9.64
+6.42
+6.06
+3.15
+1.20
+0.00
-3.20

7.38 6.41 4.95

ა ბ გ ე


საპროექტო დირექტორი		ა.არაზმაძე	ქობულეთში ცაბაძის ქუჩა №2, ნაკვეთი № 018015-ში რესტორნის კორპუსტორგუული პროექტი	სტადია	ფურც.	სულ.
პრ. მთ. არქ.		მ.ჩხაიძე		პრ.		
პრ. ავტორი		მ.ჩხაიძე				
შეასრულა		ა.ჩხაიძე	ჭრილი 1/1 მ. 1:100			

ჭრილი 2/2 მ. 1:100

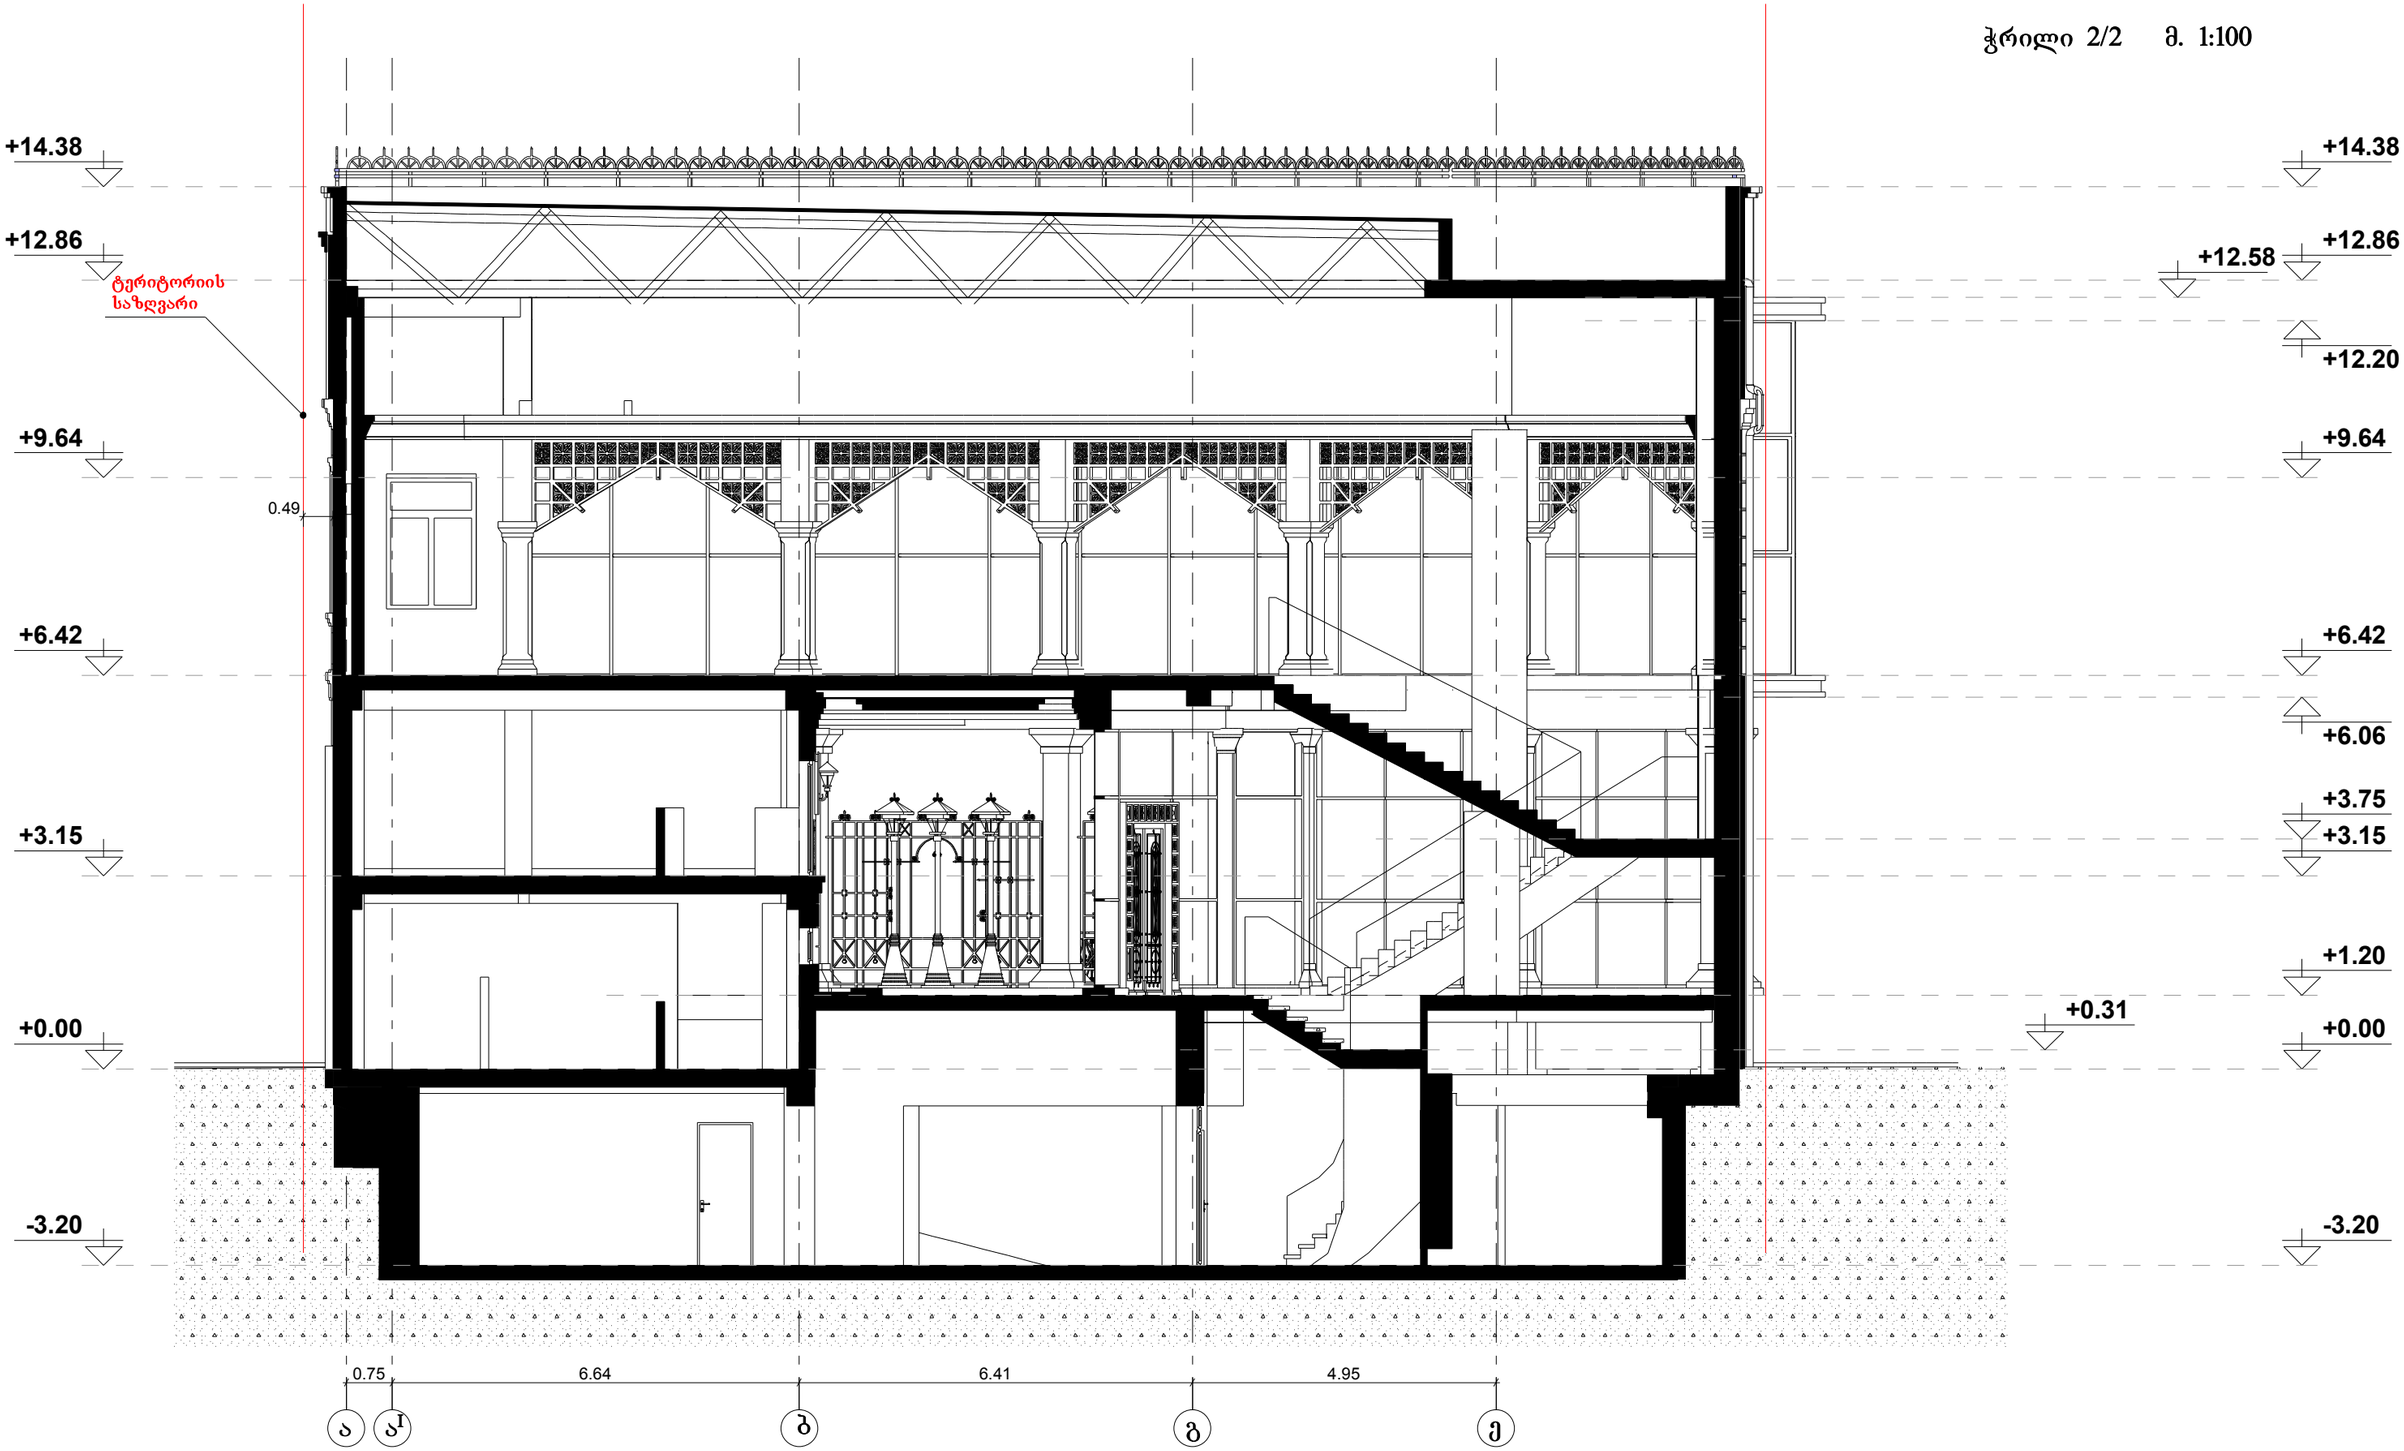


საპროექტო დირექტორი		ა.არაზმაძე	ქობულეთში ცაბაძის ქუჩა №2, ნაკვეთი № 018015-ში რესტორნის კორექტირებული პროექტი	სტადია	ფურც.	სულ.
არ. მთ. არქ		მ.ჩხაიძე		პრ.		
არ. ავტორი		მ.ჩხაიძე				
შესრულა		ა.ჩხაიძე	ჭრილი 2/2 მ. 1:100			

ჭრილი 3/3 მ. 1:100

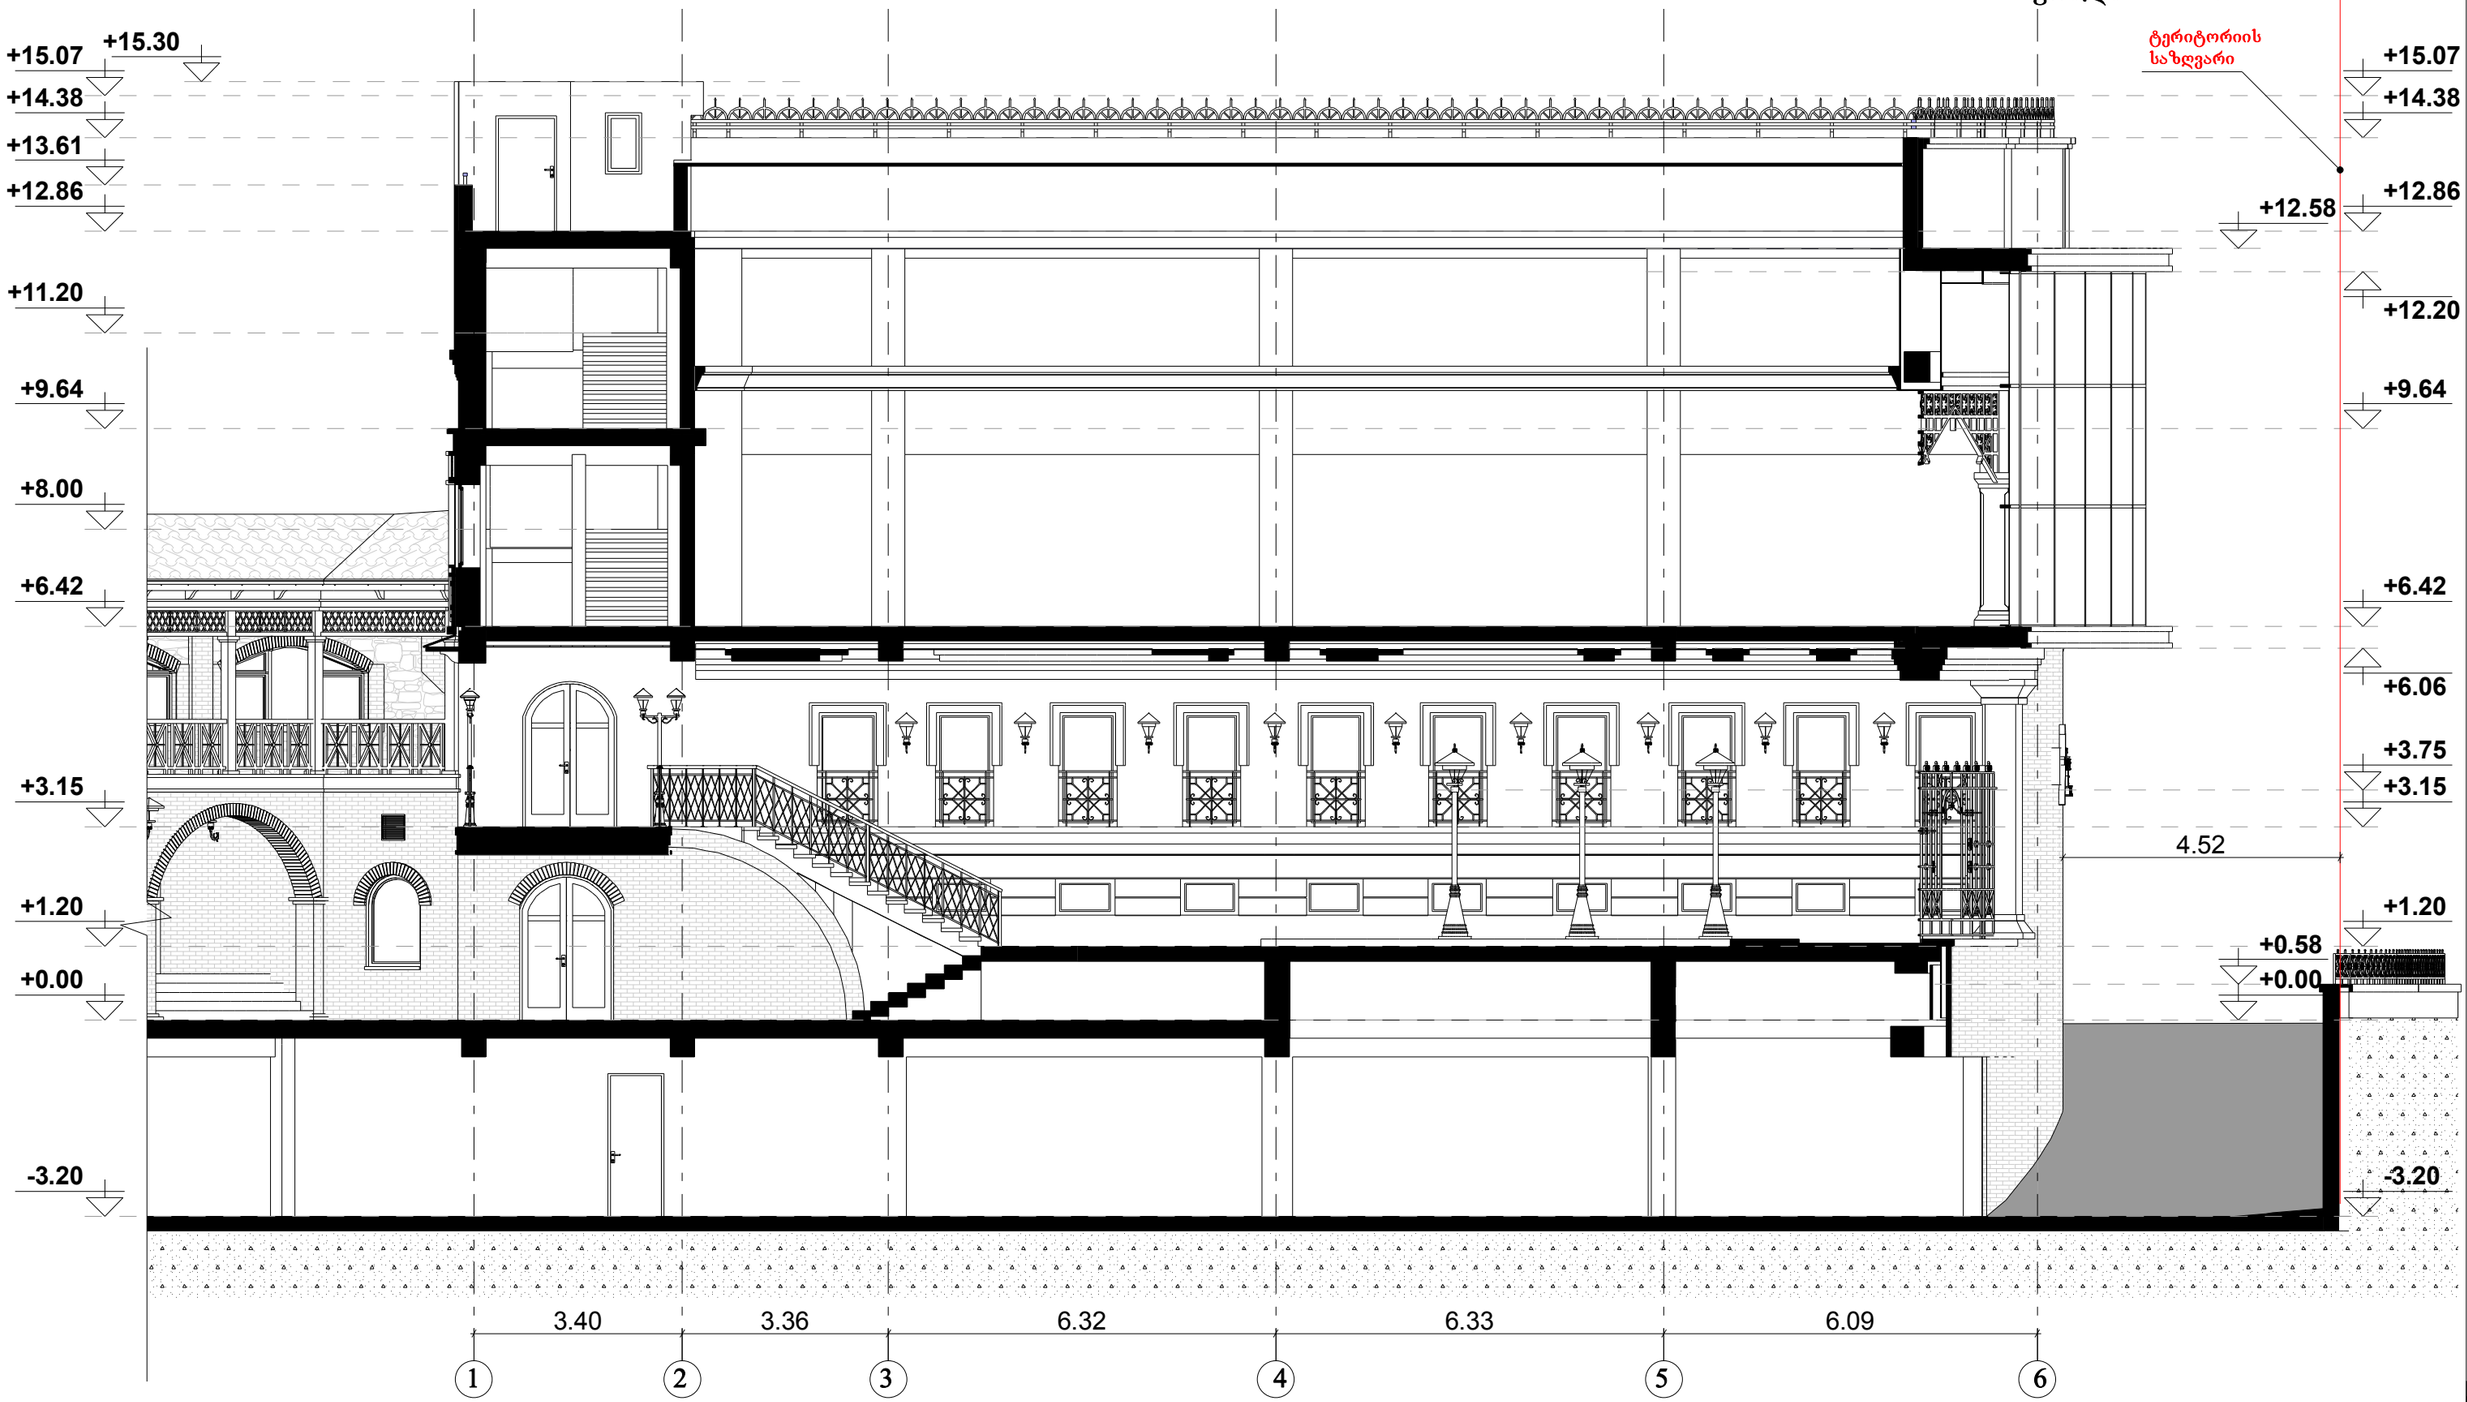


საპროექტო დირექტორი		არაზმაძე	ქობულეთში ცაბაძის ქუჩა №2, ნაკვეთი № 018015-ში რესტორნის კორექტირებული პროექტი	სტადია	ფურც.	სულ.
არ. მთ. არქ.		მ.ჩხაიძე		პრ.		
არ. ავტორი		მ.ჩხაიძე				
შეასრულა		ა.ჩხაიძე	ჭრილი 3/3 მ. 1:100			

ჭრილი 4/4 მ. 1:100

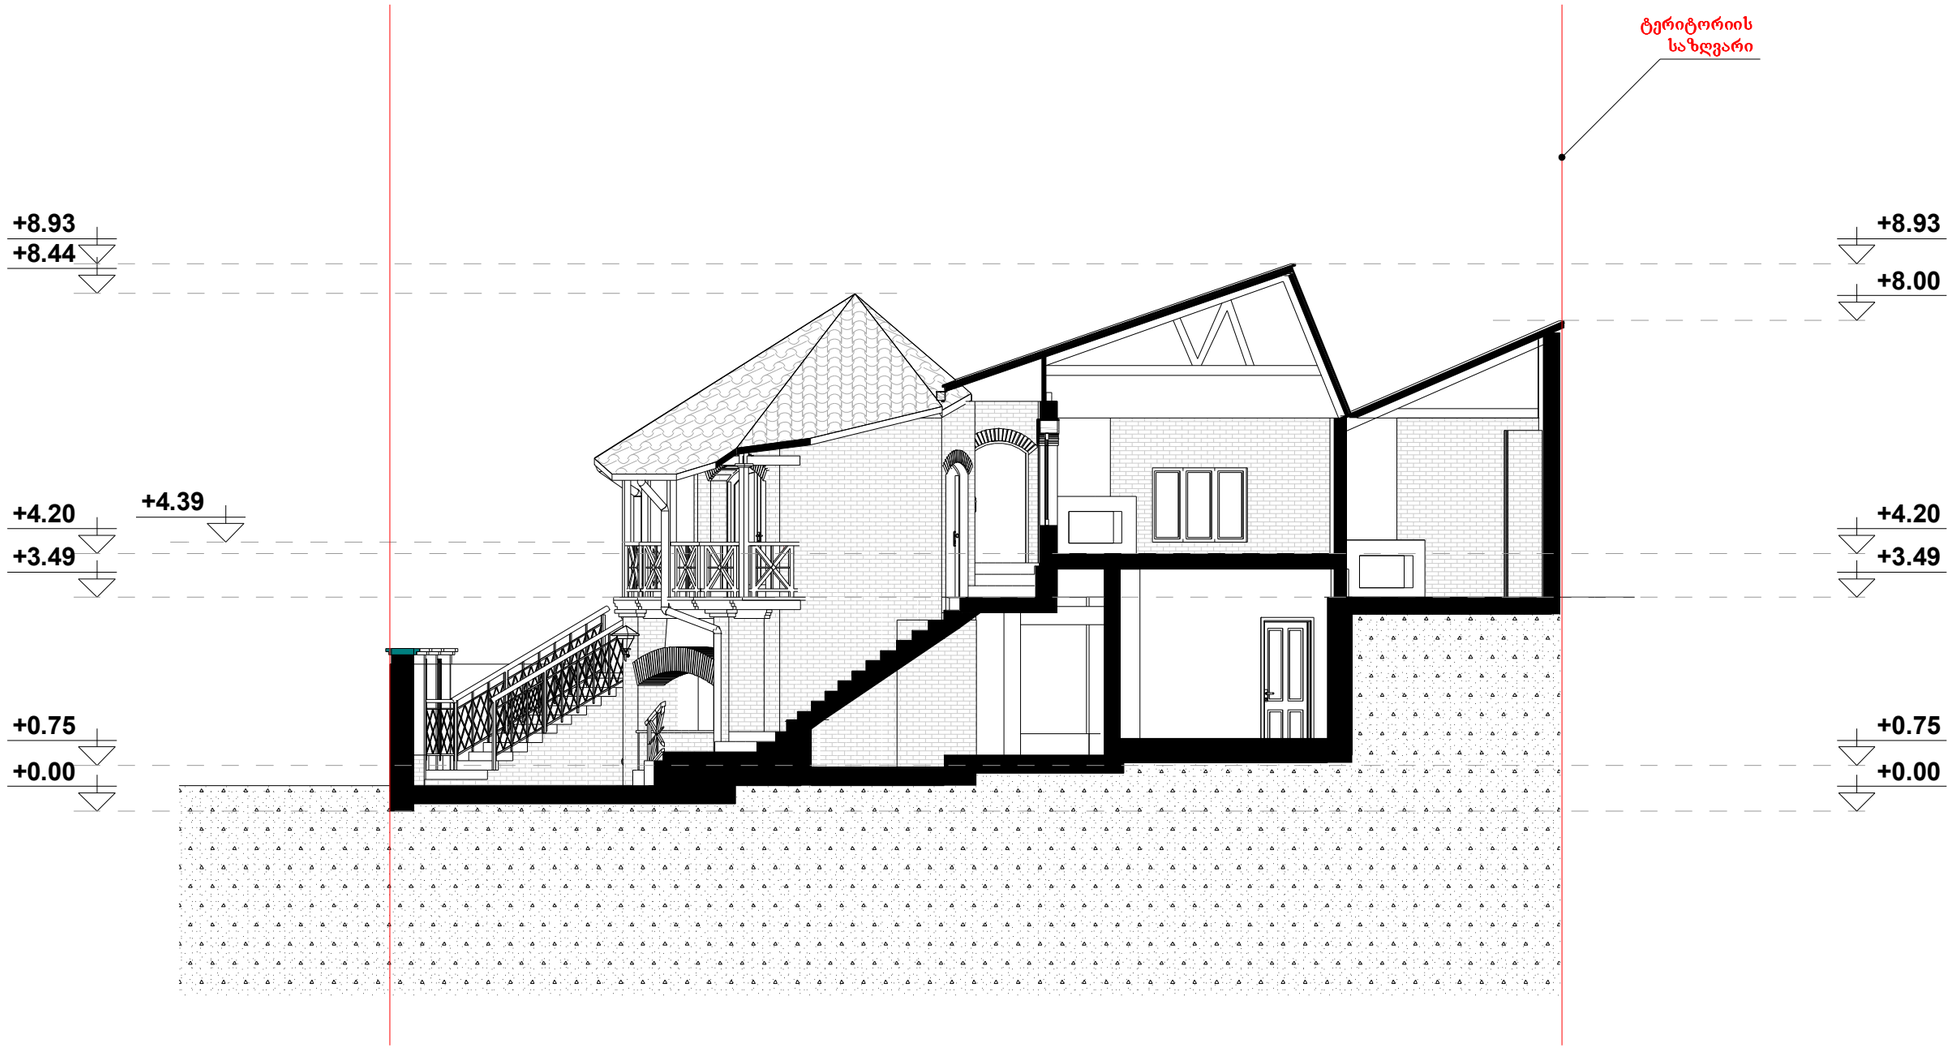

საპროექტო დირექტორი		ა.არაზმაძე	ქობულეთში ცაბაძის ქუჩა №2, ნაკვეთი № 018015-ში რესტორნის კორექტირებული პროექტი	სტადია	ფურც.	სულ.
პრ. მთ. არქ.		მ.ჩხაიძე		პრ.		
პრ. ავტორი		მ.ჩხაიძე				
შემსრულა		ა.ჩხაიძე	ჭრილი 4/4 მ. 1:100			

ჭრილი 5/5 მ. 1:100

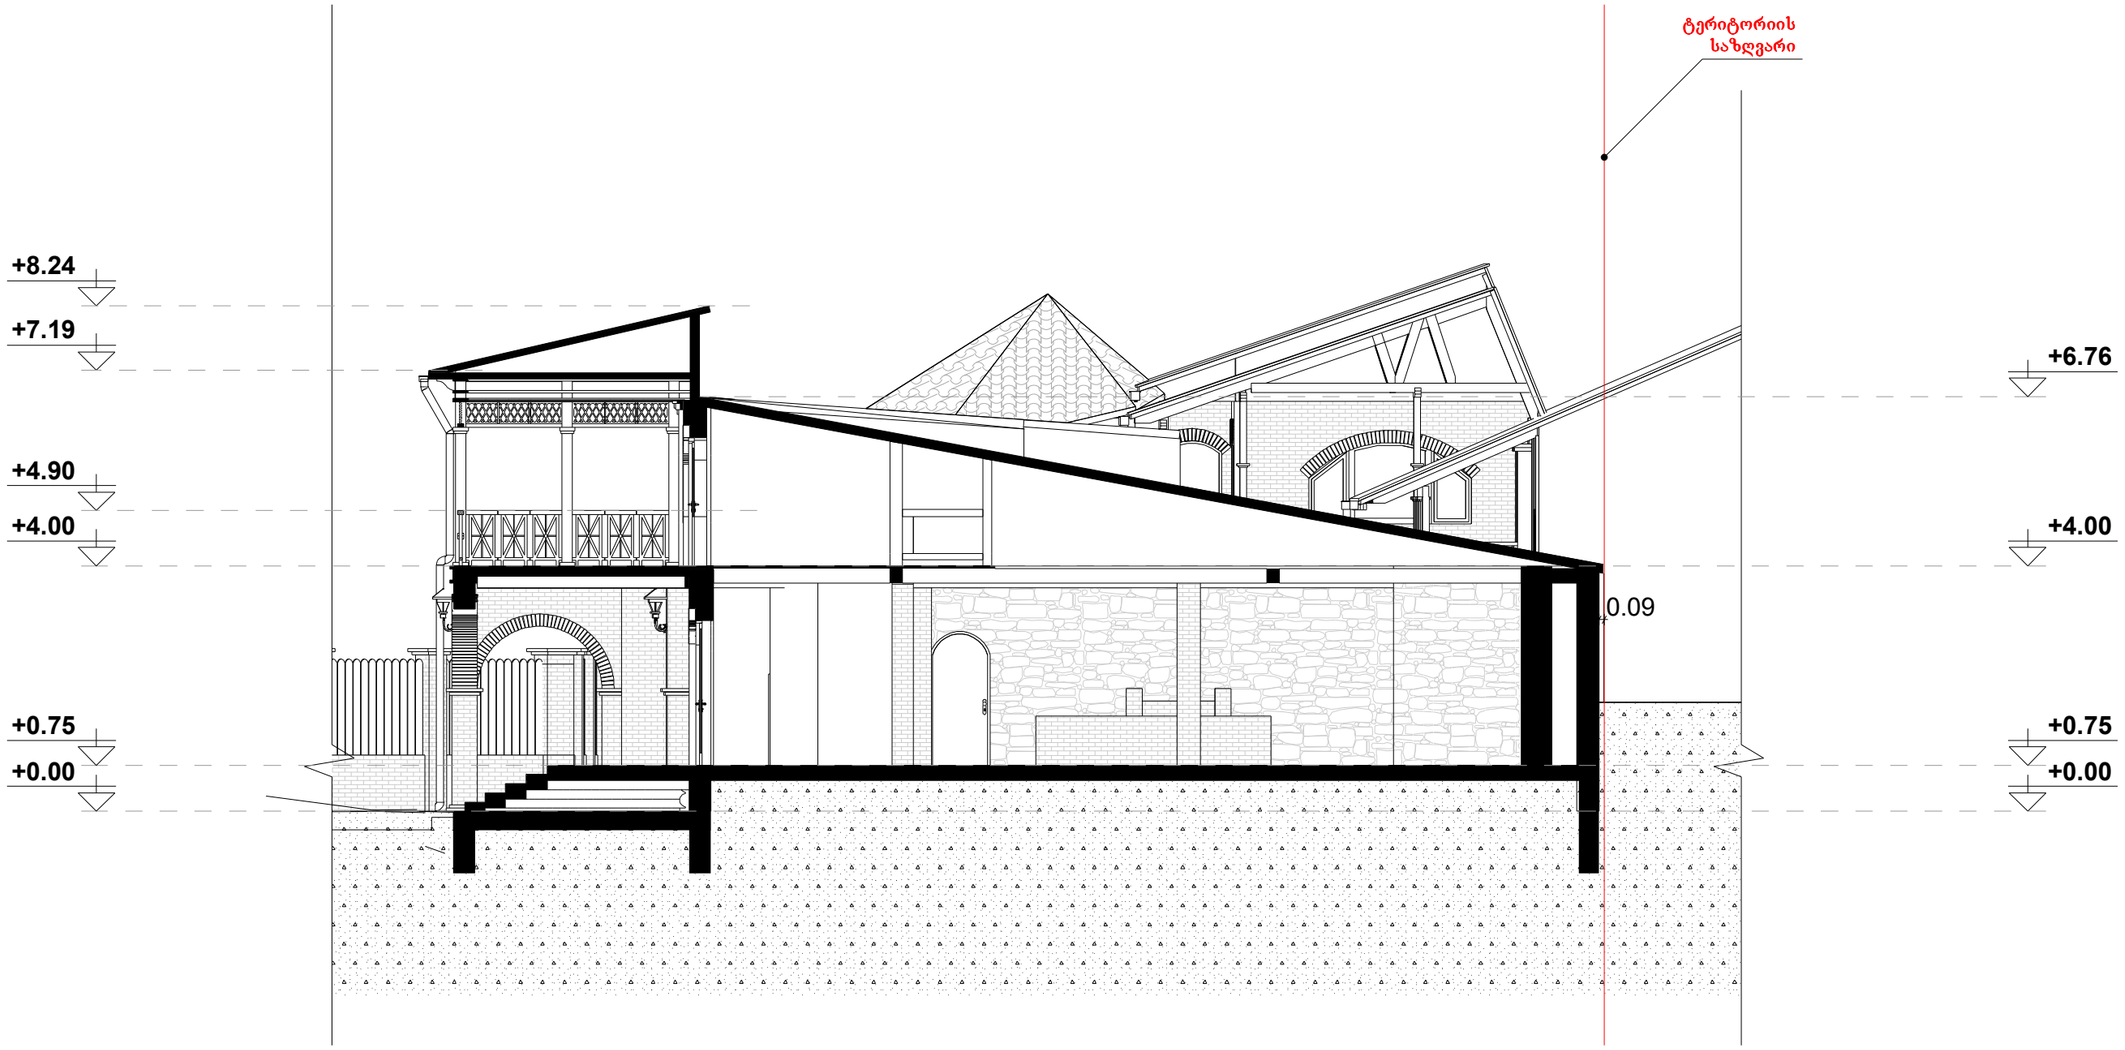

საპროექტო დირექტორი		ა.არაზმაძე	ქობილისში ცაბაძის ქუჩა №2, ნაკვეთი № 018015-ში რესტორნის კორექტირებული პროექტი	სტადია	ფურც.	სულ.
პრ. მთ. არქ.		მ.ჩხაიძე		პრ.		
პრ. ავტორი		მ.ჩხაიძე				
შესრულა		ა.ჩხაიძე	ჭრილი 5/5 მ. 1:100			