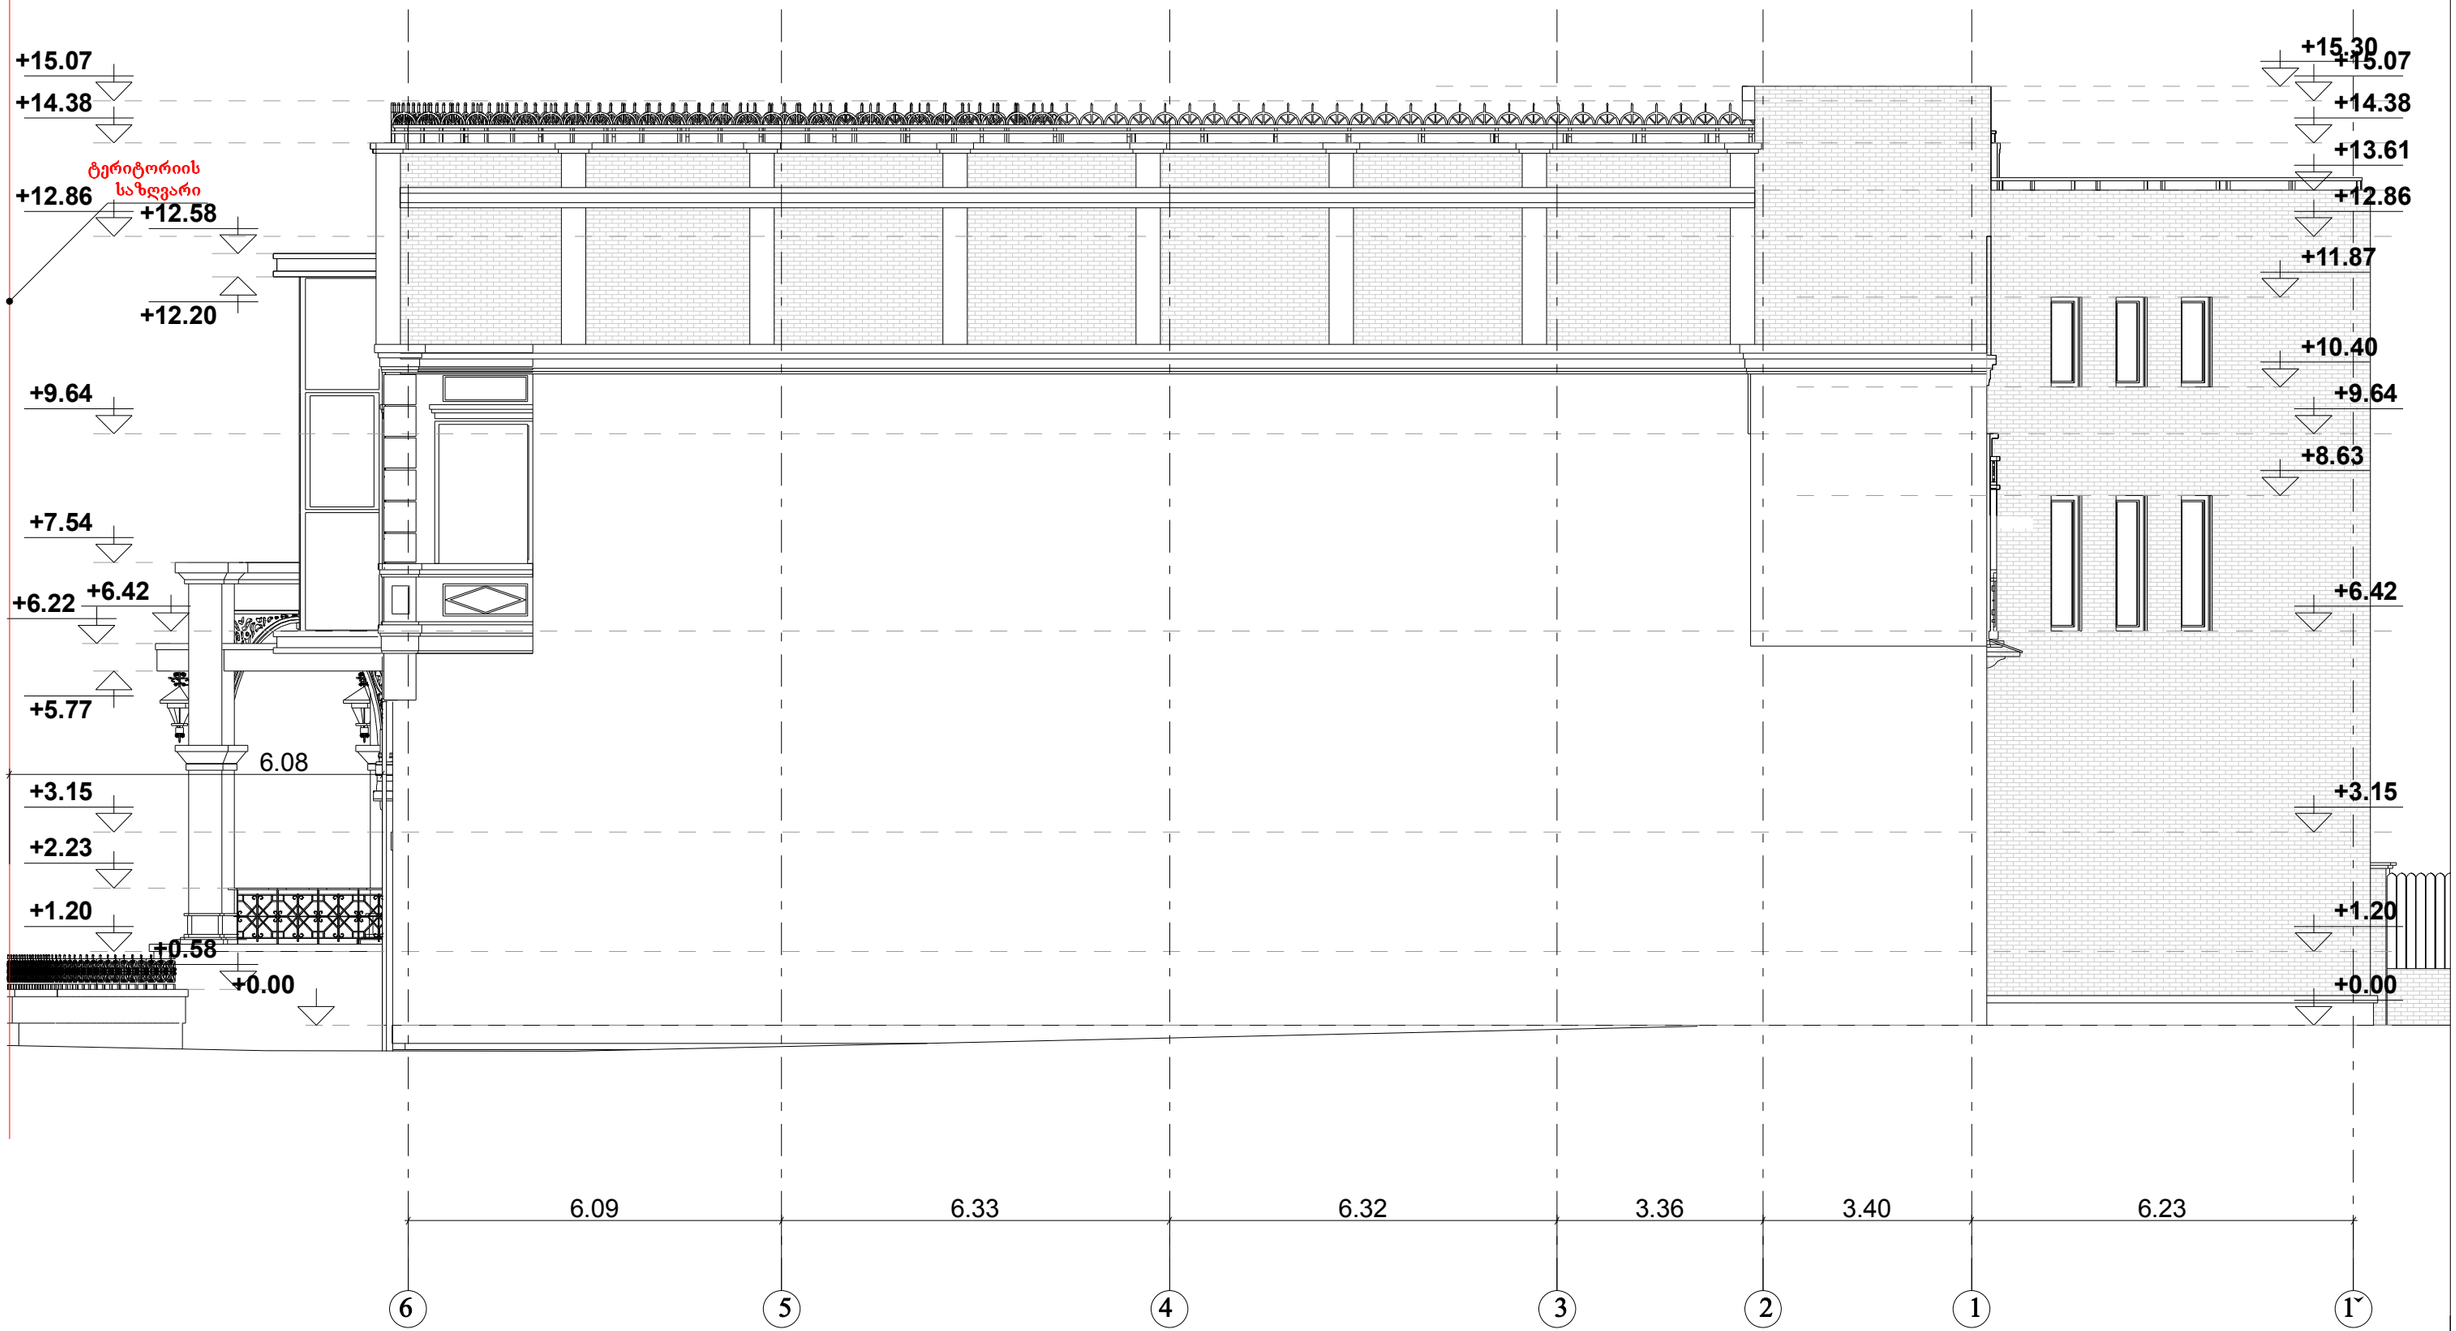
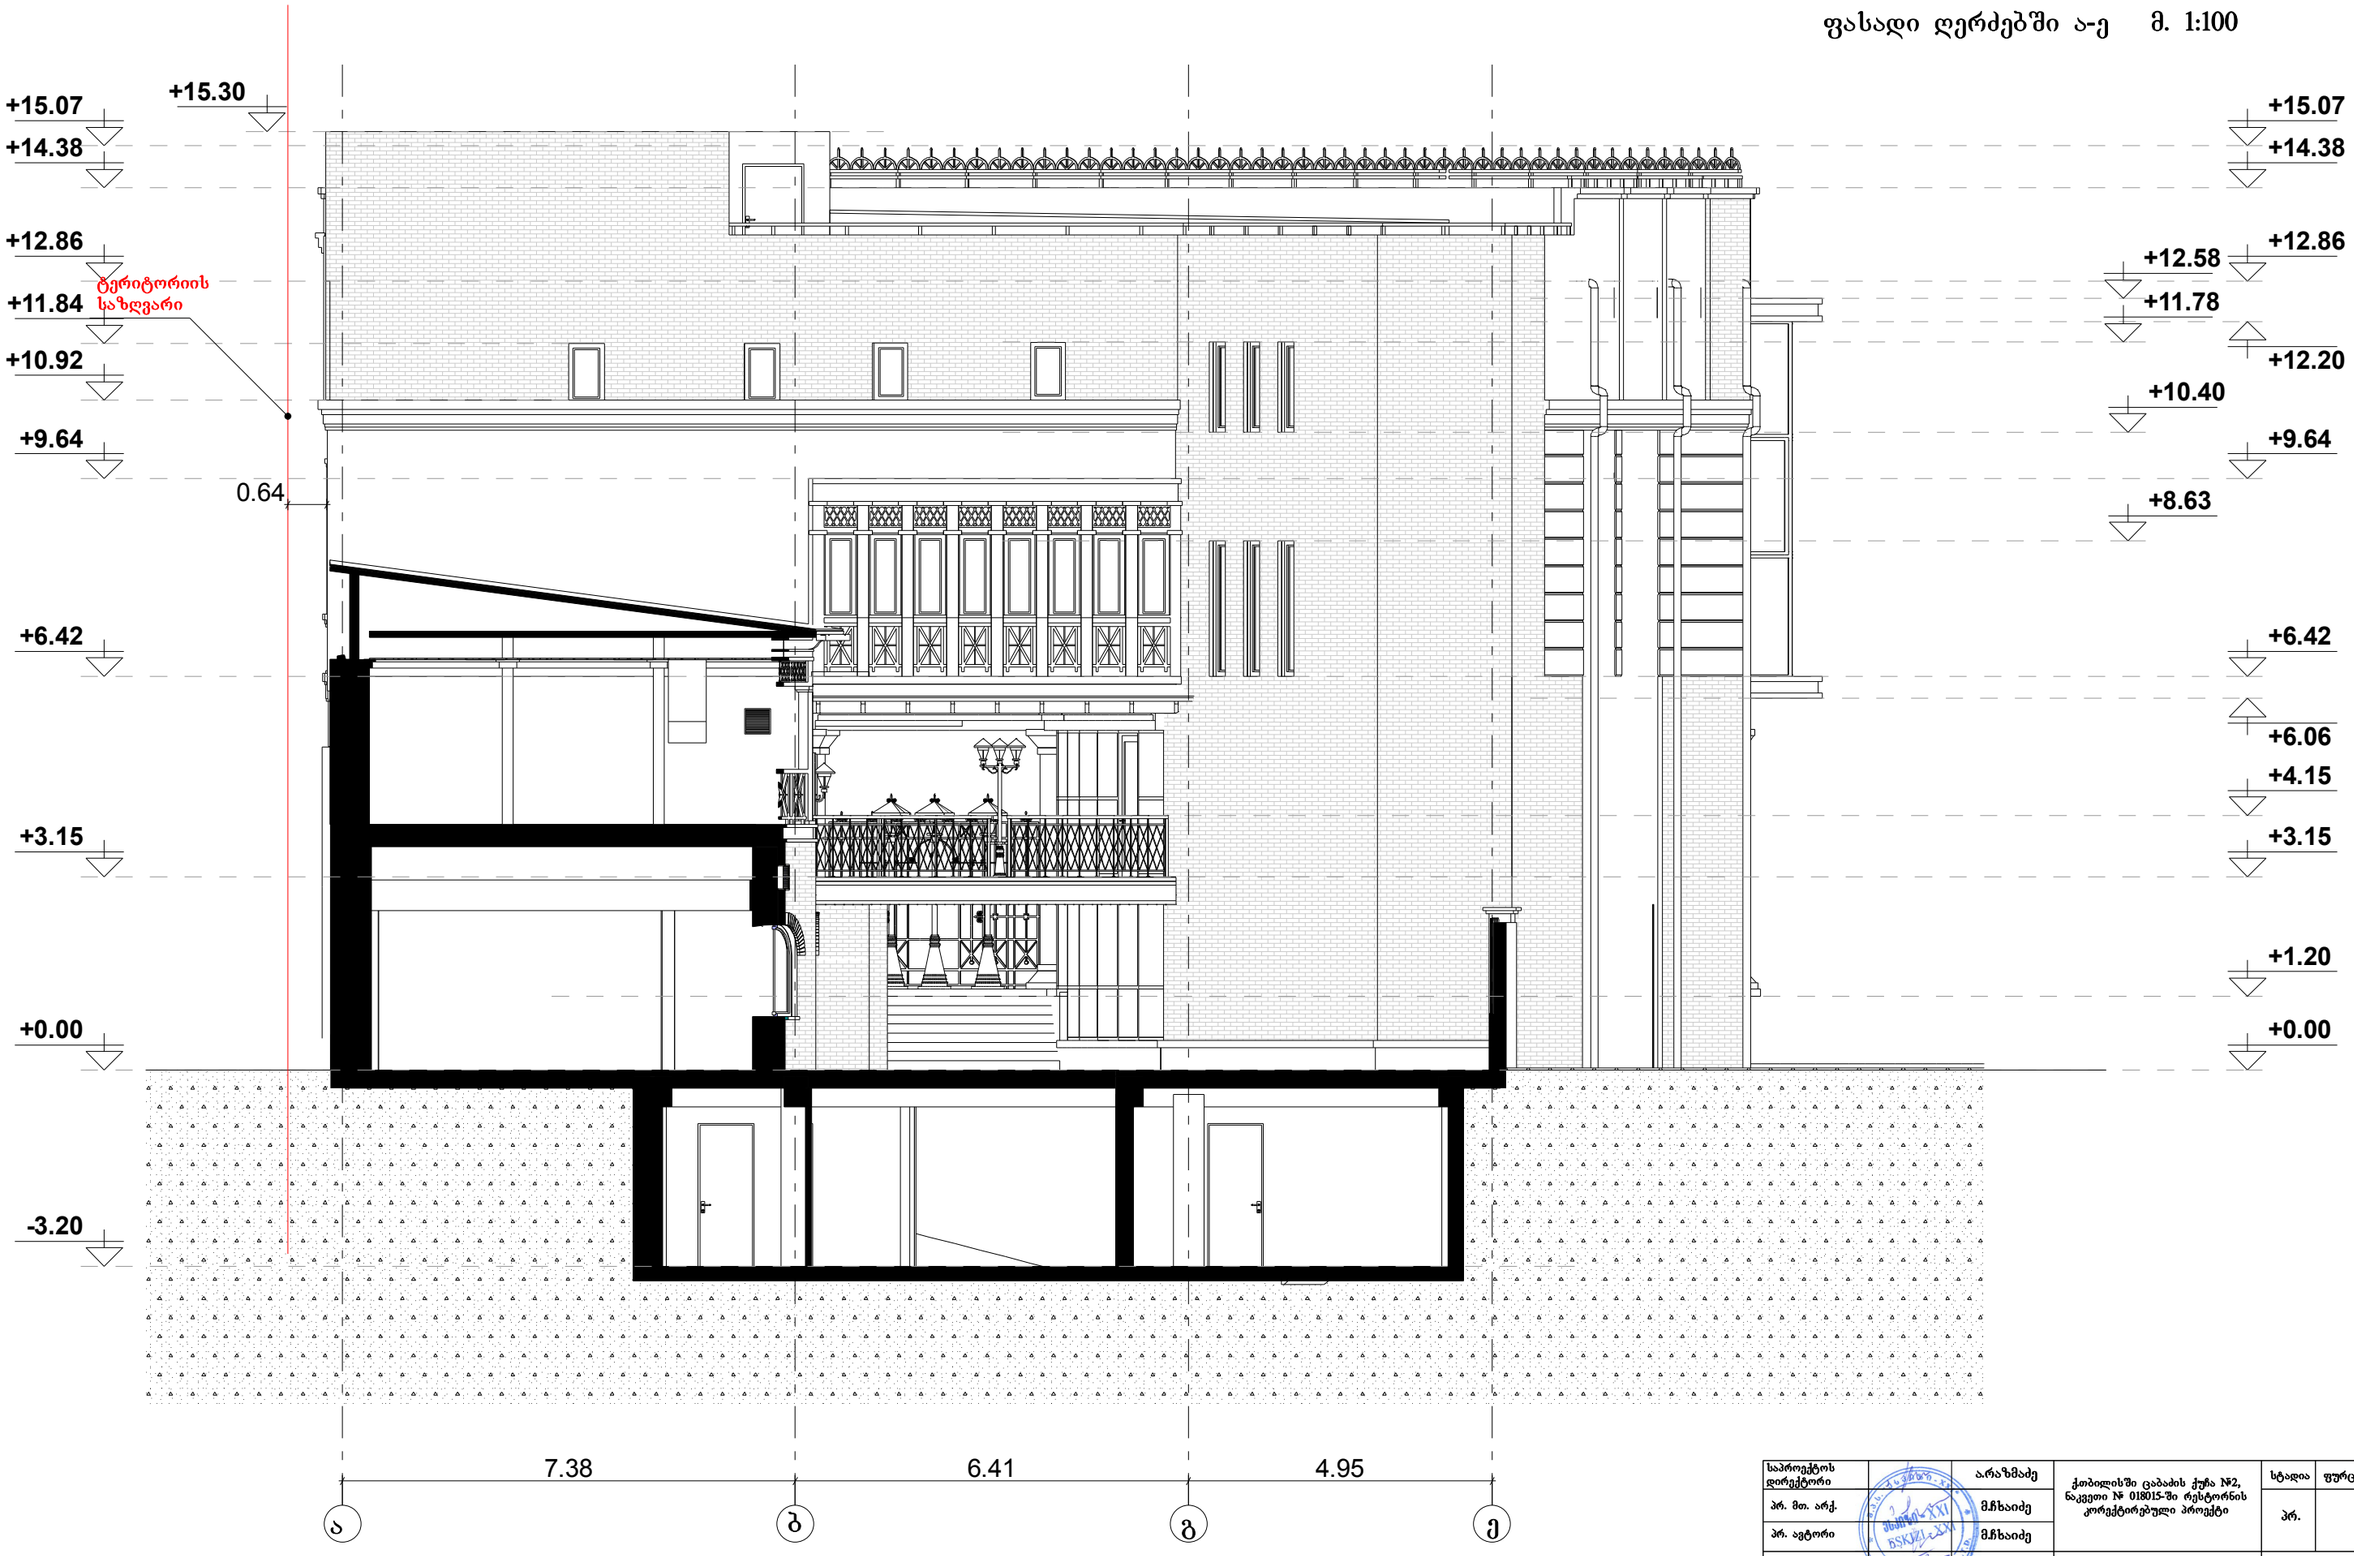
# ფასადი ღერძებში 6-1 მ. 1:100



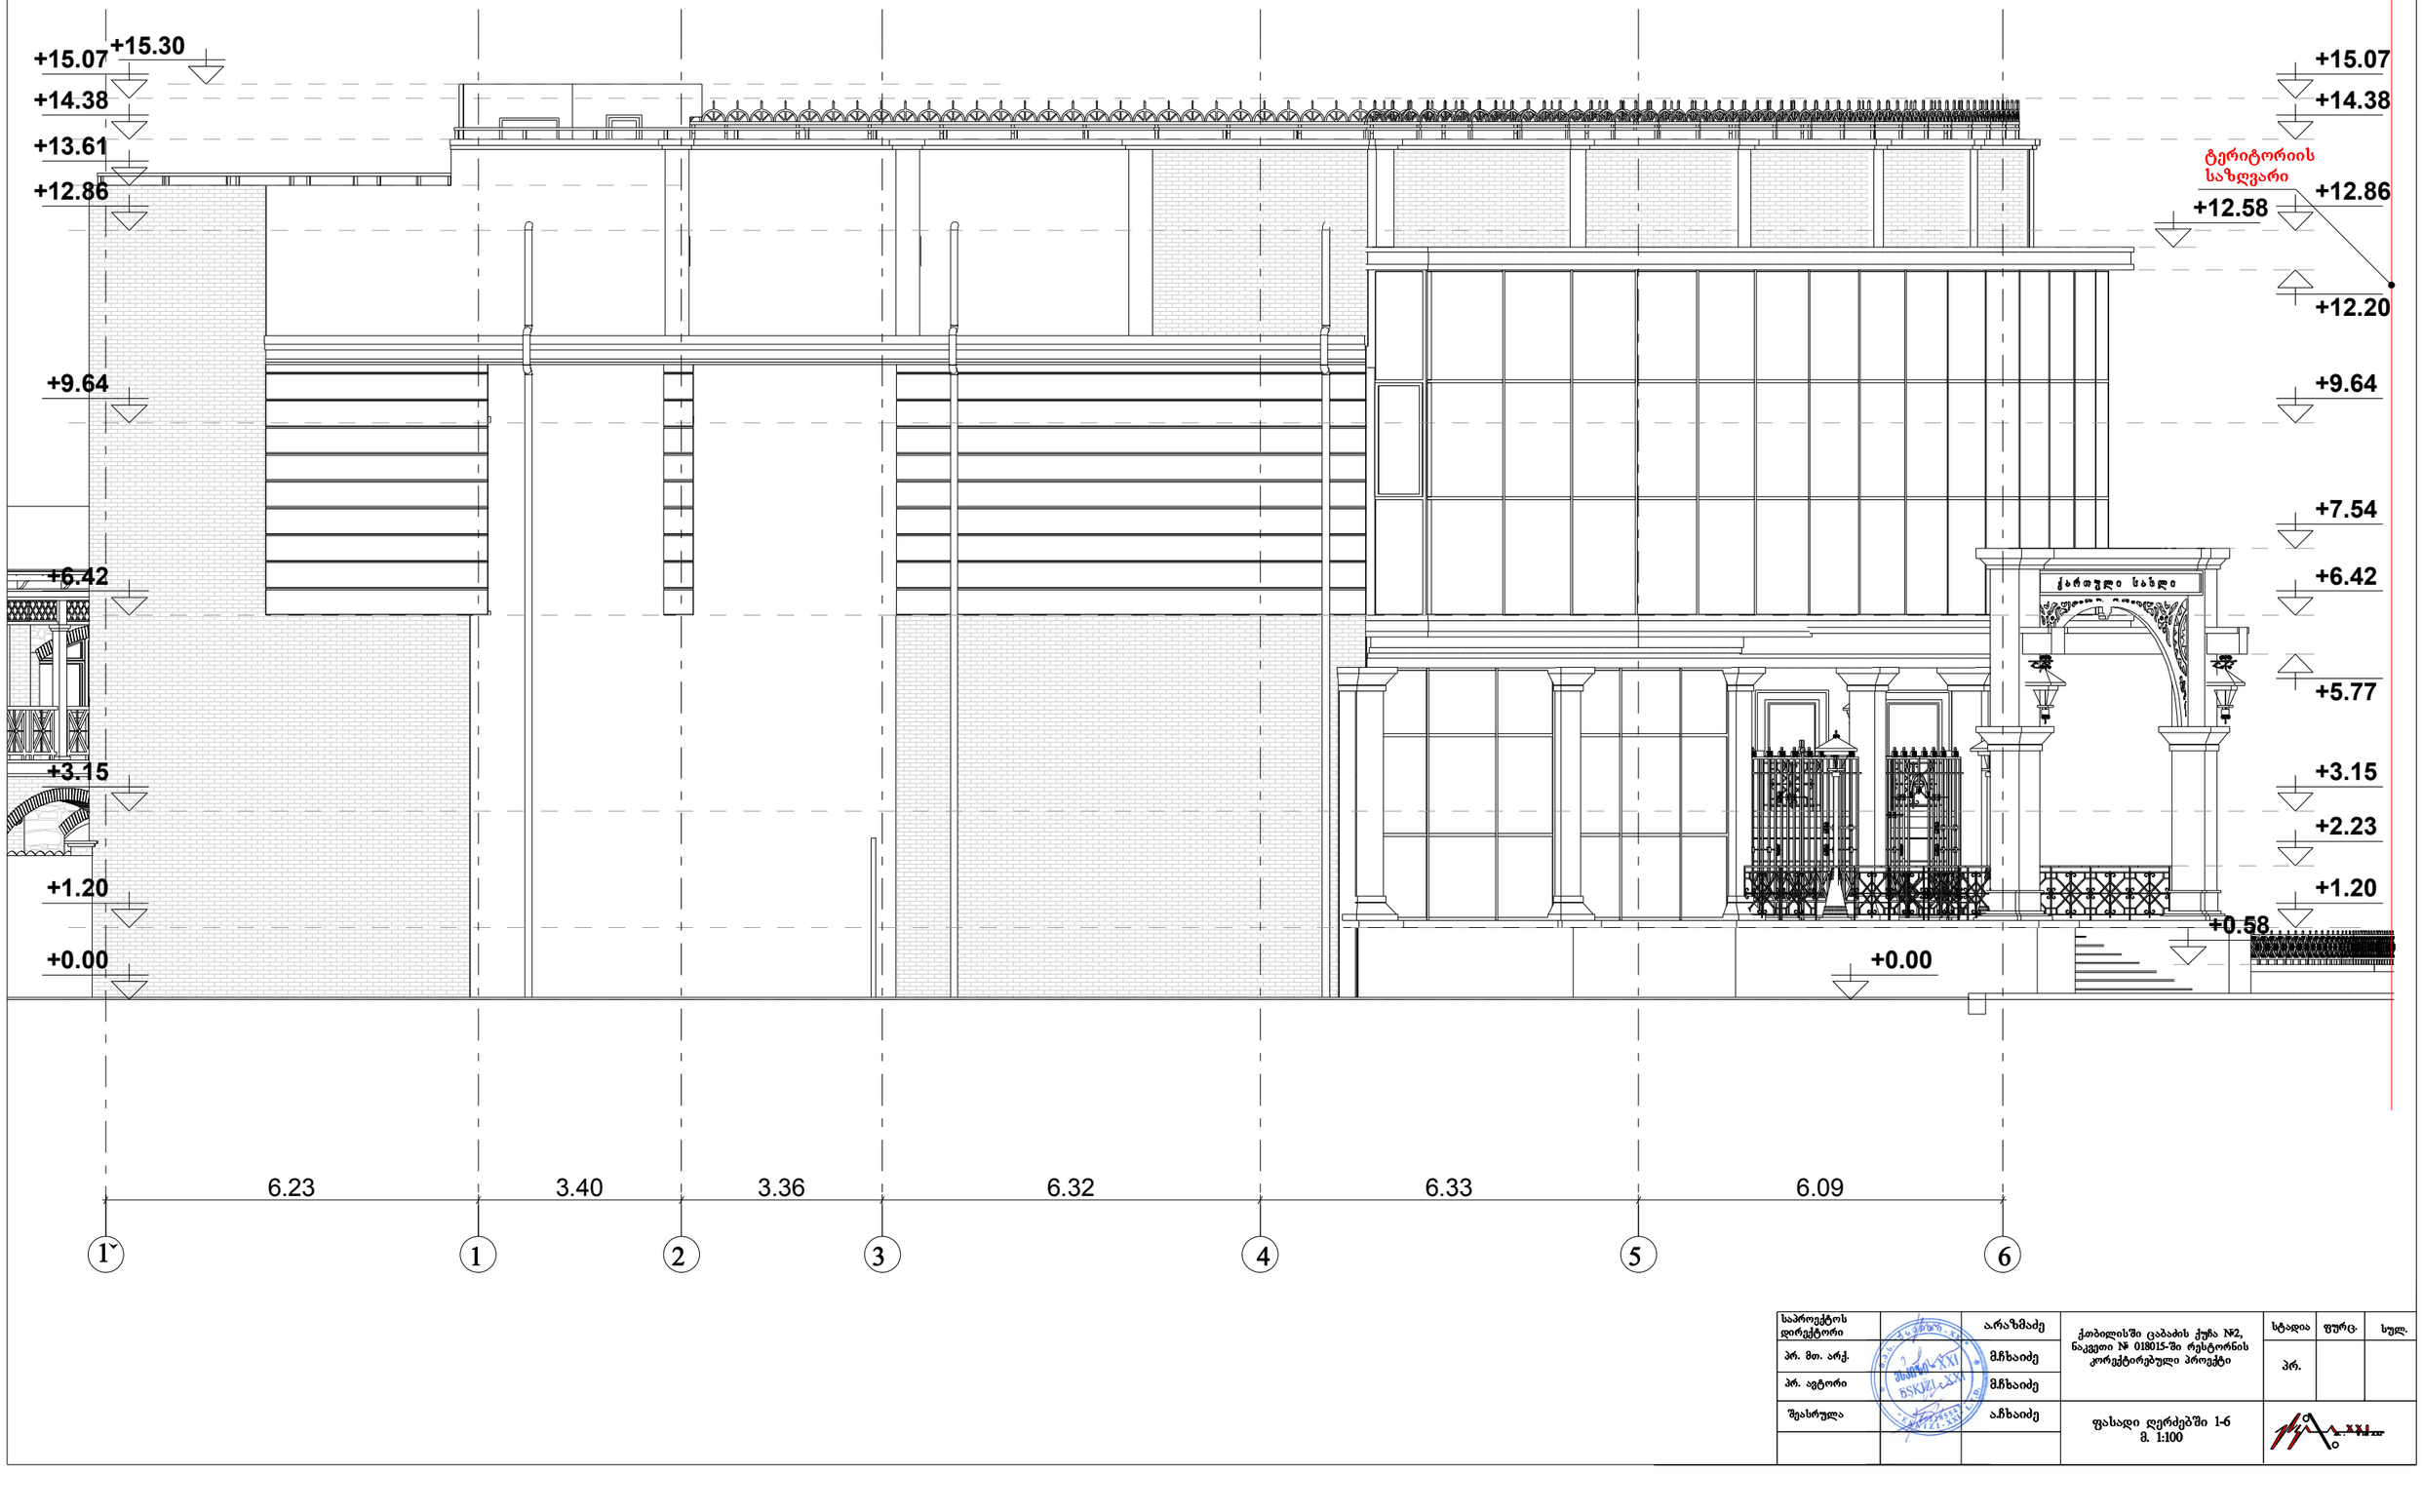

| | | | | | | |
|---|---|---|---|---|---|---|
| საპროექტოს დირექტორი | | ა.არაზმაძე | ქობილისში ცაბაძის ქუჩა №2, ნაკვეთი № 018015-ში რესტორნის კორექტირებული პროექტი | სტადია | ფურც. | სულ. |
| პრ. მთ. არქ. | | მ.ჩხაიძე | | პრ. | | |
| პრ. ავტორი | | მ.ჩხაიძე | | | | |
| შესრულა | | ა.ჩხაიძე | ფასადი ღერძებში 6-1 მ. 1:100 | | | |

# ფასადი ღერძებში ა-ე მ. 1:100



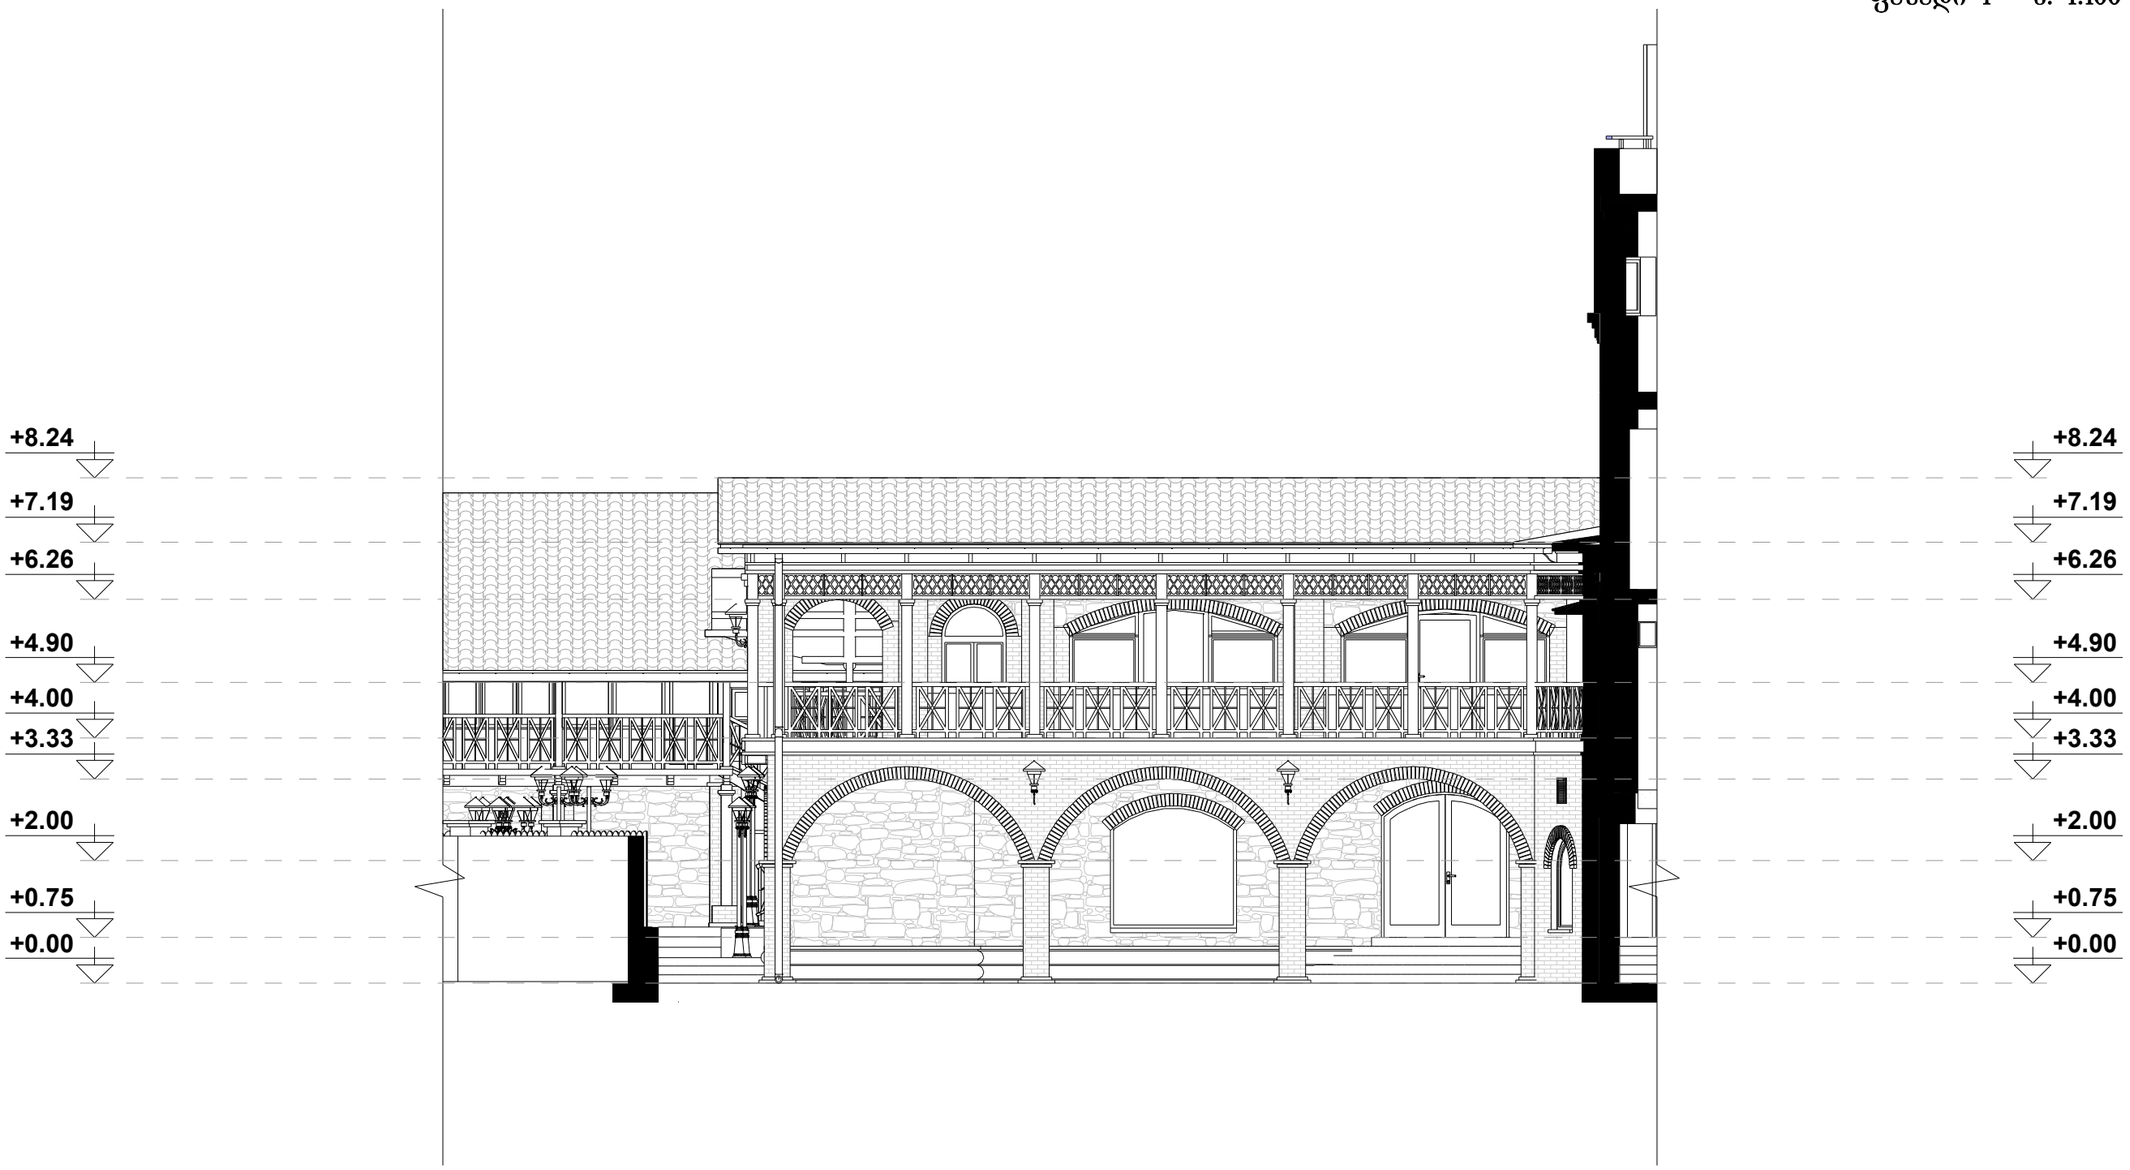

| | | | | | | |
|---|---|---|---|---|---|---|
| საპროექტოს დირექტორი | | ა.არაზმაძე | ქობულეთში ცაბაძის ქუჩა №2, ნაკვეთი № 018015-ში რესტორნის კორექტირებული პროექტი | სტადია | ფურც. | სულ. |
| პრ. მთ. არქ. | | მ.ჩხაიძე | | პრ. | | |
| პრ. ავტორი | | მ.ჩხაიძე | | | | |
| შესრულა | | ა.ჩხაიძე | ფასადი ღერძებში ა-ე მ. 1:100 | | | |

# ფასადი ღერძებში 1-6 მ. 1:100



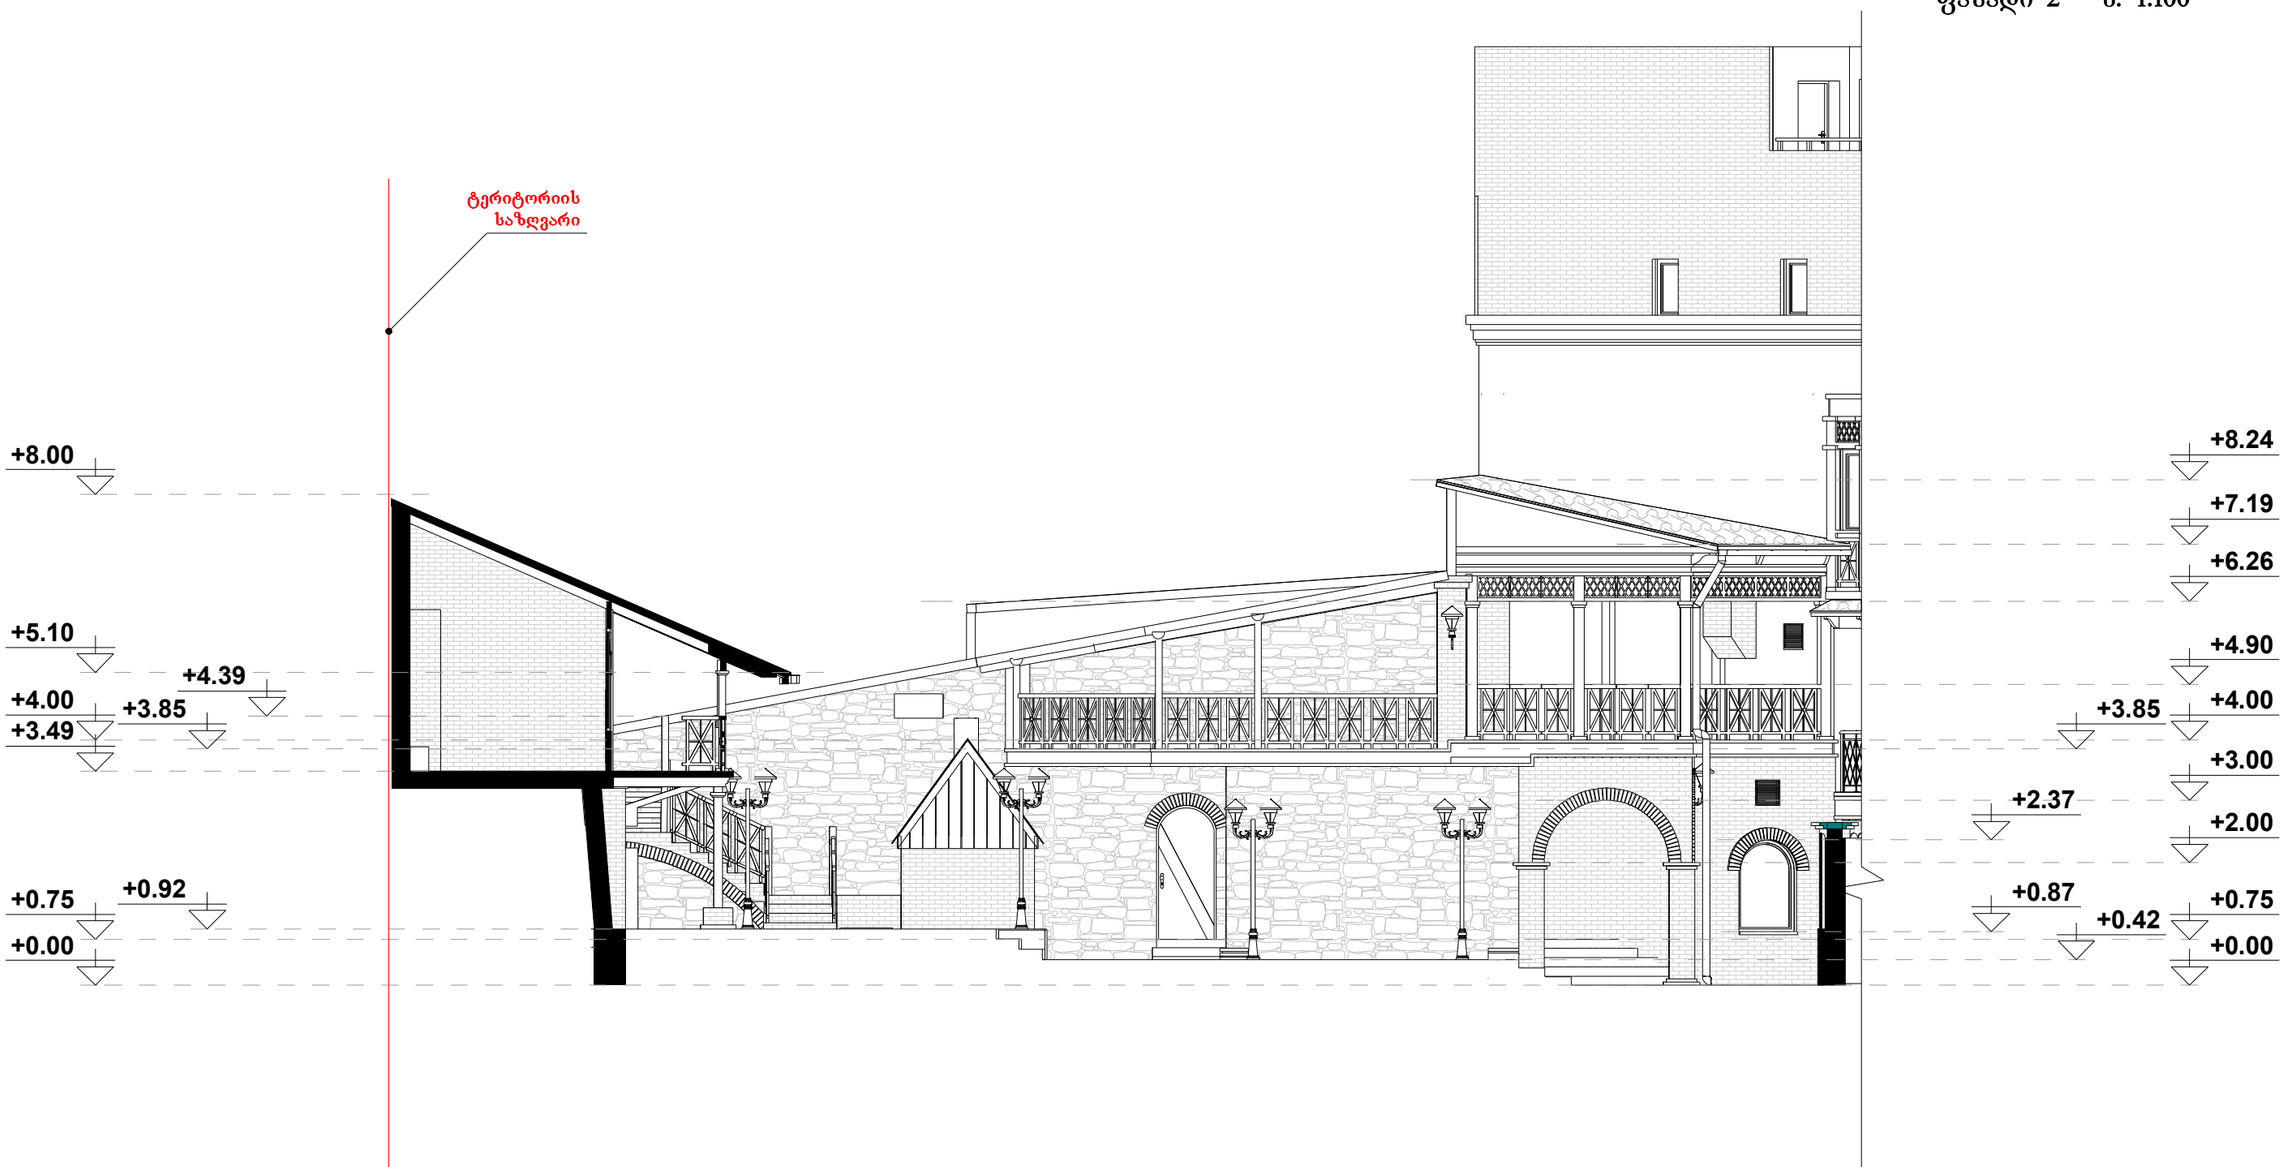

| | | | | | | |
|---|---|---|---|---|---|---|
| პროექტის დირექტორი | | ა.არაზმაძე | ქობულეთში ცაბაძის ქუჩა №2, ნაკვეთი № 018015-ში რესტორნის კორექტირებული პროექტი | სტადია | ფურც. | სულ. |
| არ. მთ. არქ. | | მ.ჩხაიძე | | პრ. | | |
| არ. ავტორი | | მ.ჩხაიძე | | | | |
| შესრულა | | ა.ჩხაიძე | ფასადი ღერძებში 1-6 მ. 1:100 | | | |

ფასადი 1 მ. 1:100



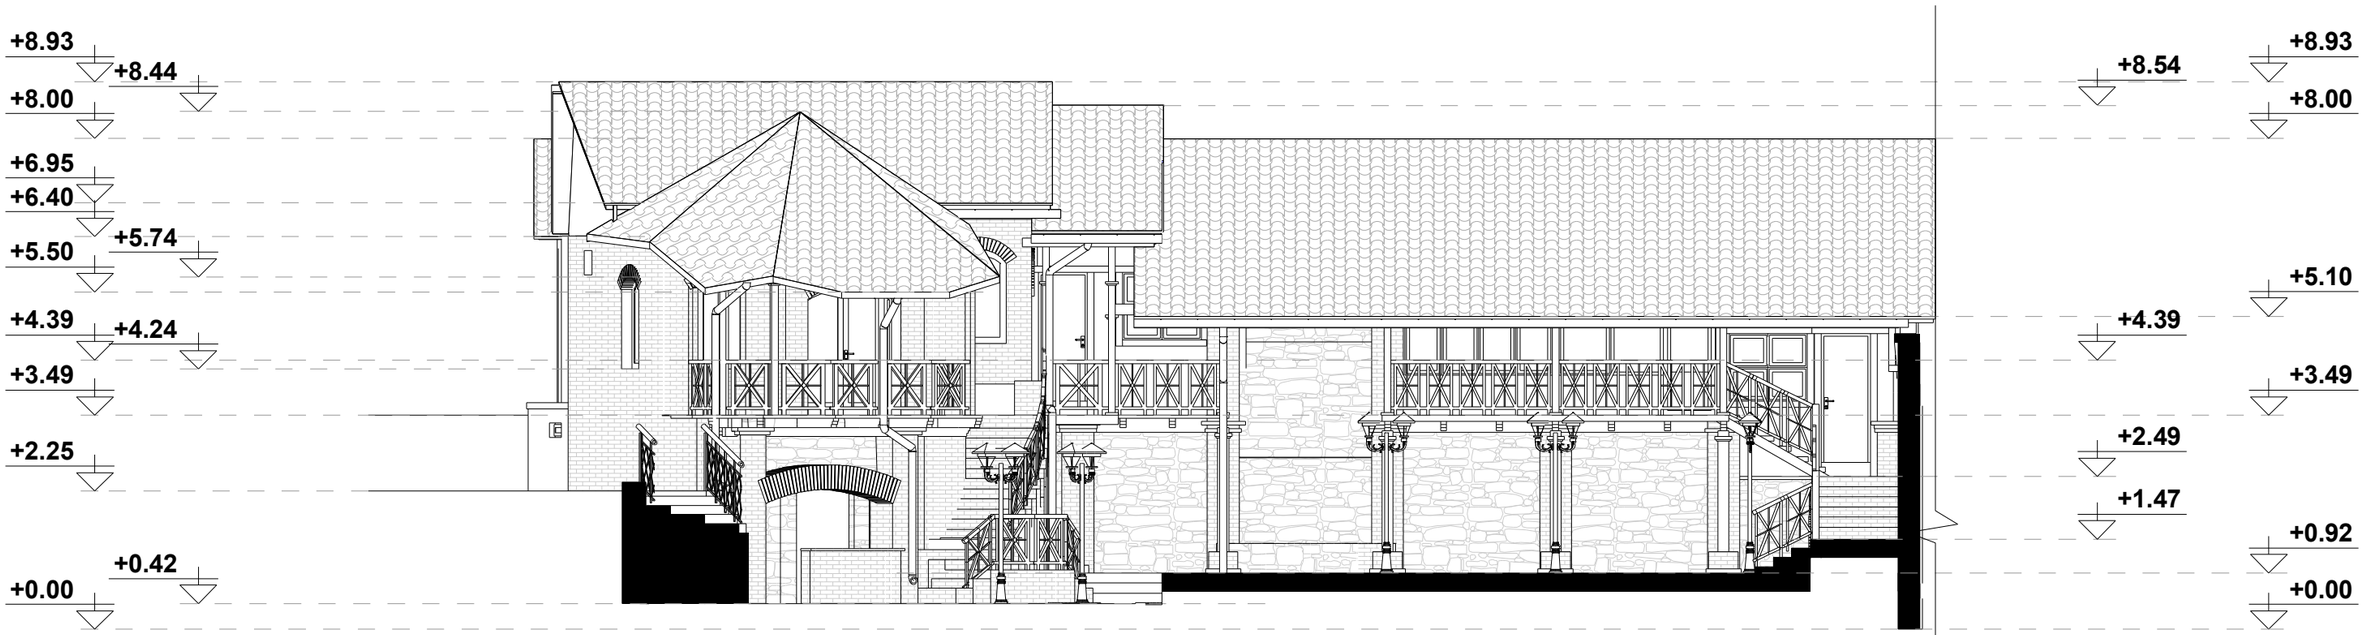

| | | | | | | |
|---|---|---|---|---|---|---|
| საპროექტო დირექტორი | | ა.რაზმაძე | ქ.თბილისში ცაბაძის ქუჩა №2, ნაკვეთი № 018015-ში რესტორნის კორექტირებული პროექტი | სტადია | ფურც. | სულ. |
| პრ. მთ. არქ. | | მ.ჩხაიძე | | პრ. | | |
| პრ. ავტორი | | მ.ჩხაიძე | | | | |
| შესრულა | | ა.ჩხაიძე | ფასადი 1 მ. 1:100 | | | |
| | | | | | | |

ფასადი 2 მ. 1:100



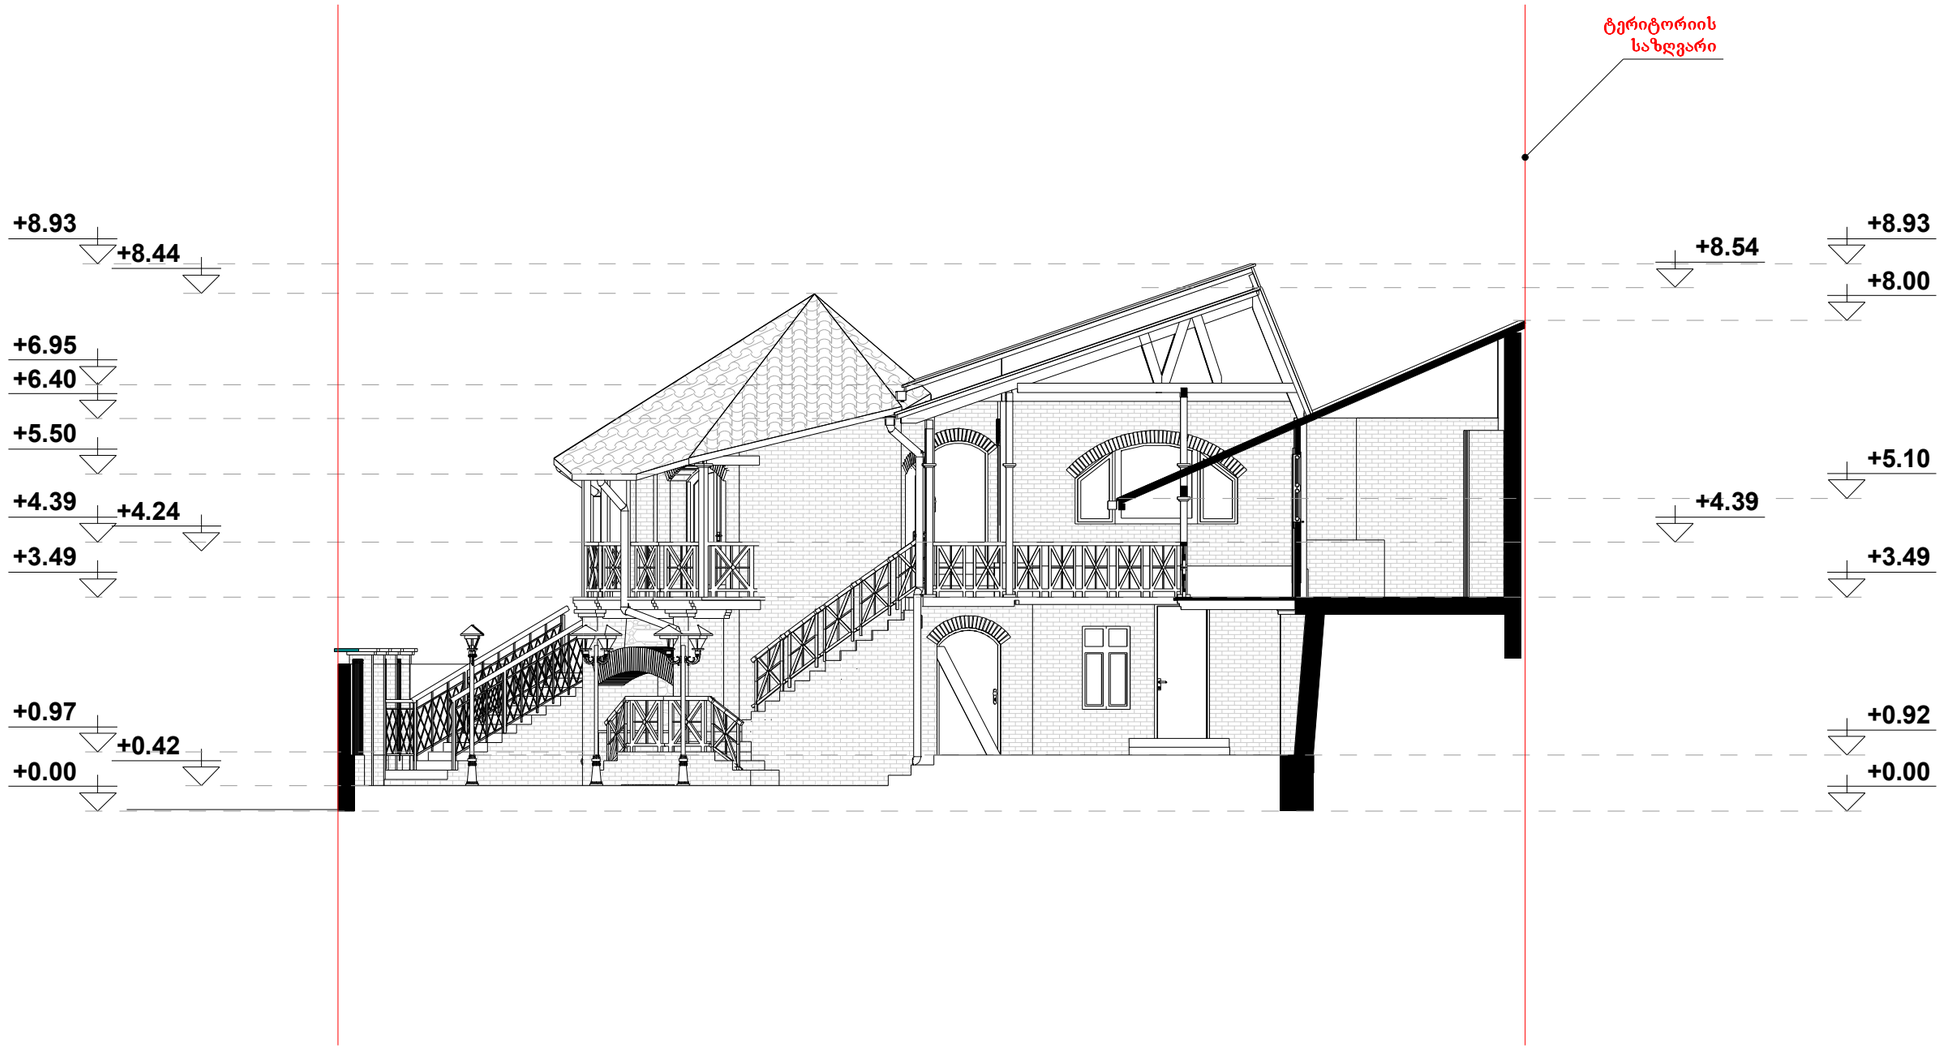

| | | | | | | |
|---|---|---|---|---|---|---|
| საპროექტოს დირექტორი | | ა.არაზმაძე | ქობილისში ცაბაძის ქუჩა №2, ნაკვეთი № 018015-ში რესტორნის კორექტირებული პროექტი | სტადია | ფურც. | სულ. |
| არ. მთ. არქ. | | მ.ჩხაიძე | | პრ. | | |
| არ. ავტორი | | მ.ჩხაიძე | | | | |
| შესრულა | | ა.ჩხაიძე | ფასადი 2 მ. 1:100 | | | |

ფასადი 3 მ. 1:100



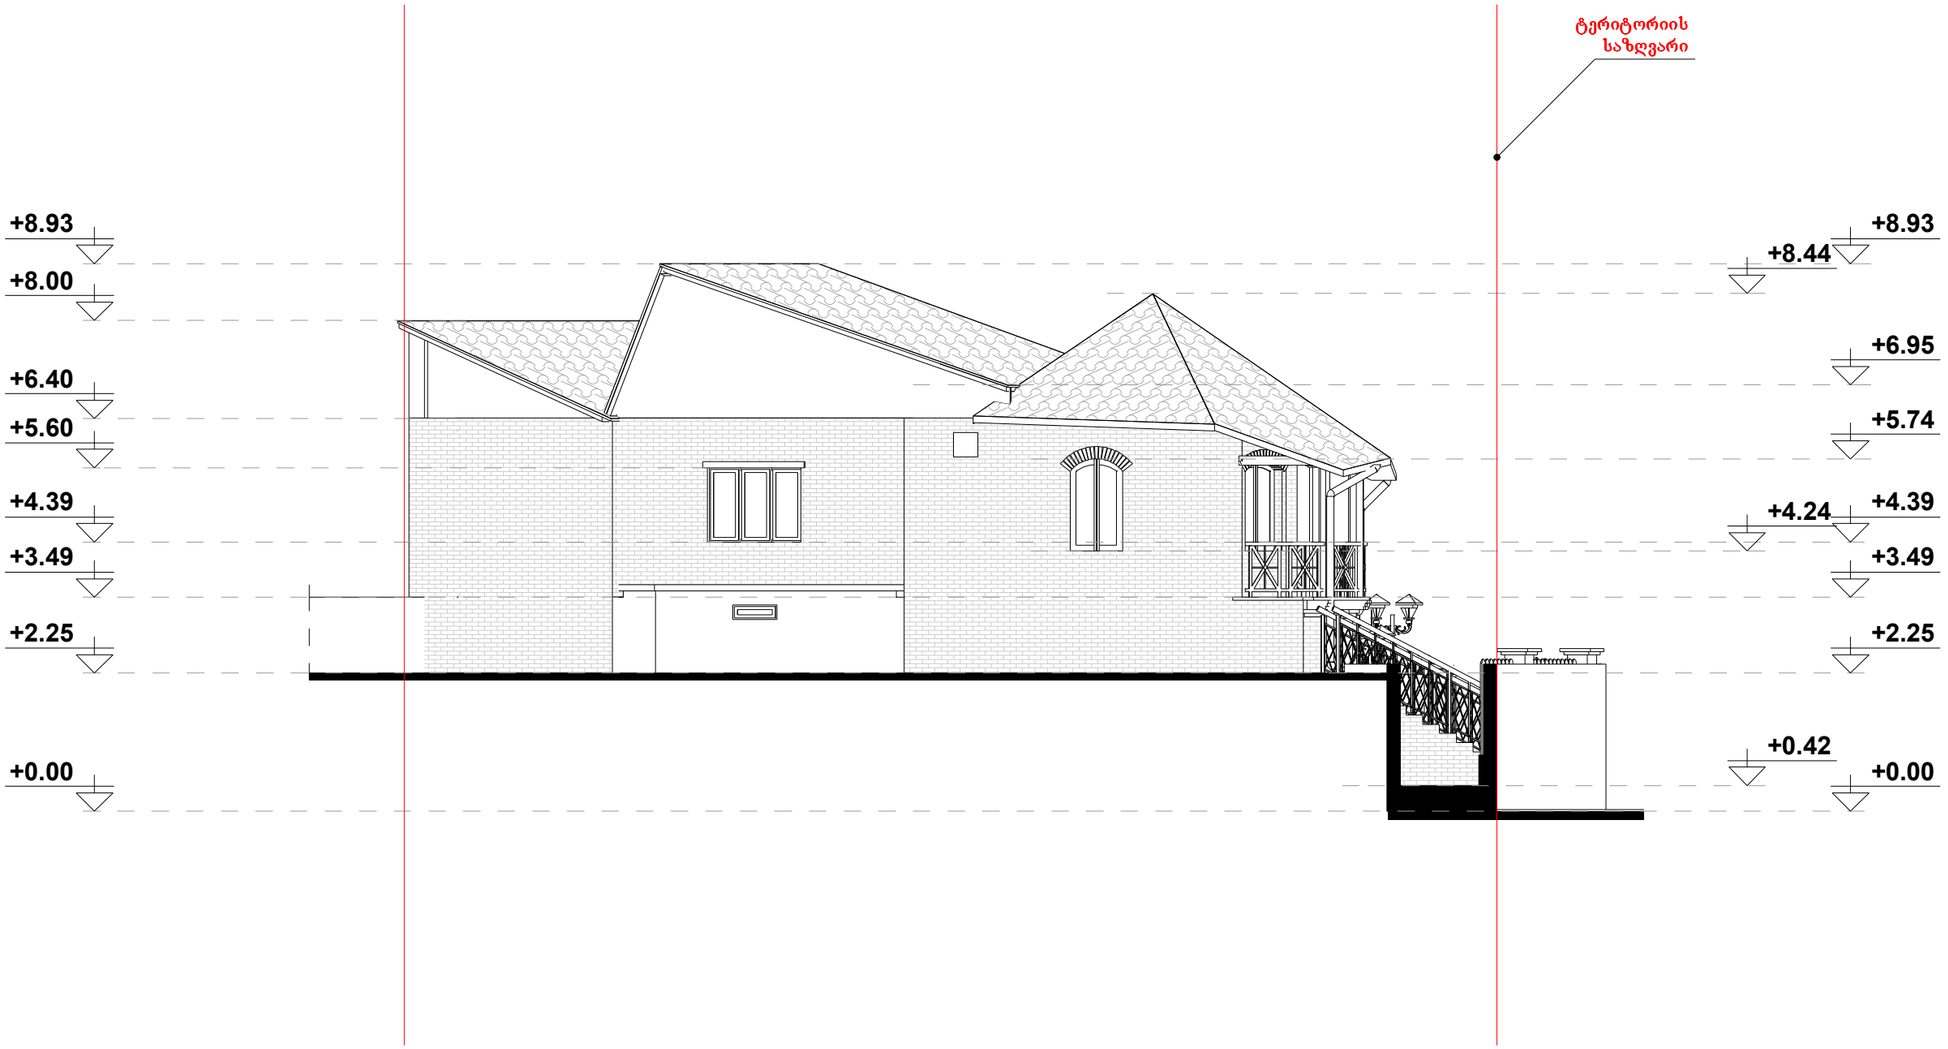

| | | | | | | |
|---|---|---|---|---|---|---|
| საპროექტოს დირექტორი | | ა.არაზმაძე | ქობილისში ცაბაძის ქუჩა №2, ნაკვეთი № 018015-ში რესტორნის კორექტირებული პროექტი | სტადია | ფურც. | სულ. |
| პრ. მთ. არქ. | | მ.ჩხაიძე | | პრ. | | |
| პრ. ავტორი | | მ.ჩხაიძე | | | | |
| შესრულა | | ა.ჩხაიძე | ფასადი 3 მ. 1:100 | | | |
| | | | | | | |

ფასადი 4 მ. 1:100




| | | | | | | |
|---|---|---|---|---|---|---|
| საპროექტოს დირექტორი | | ა.არაზმაძე | ქობულეთში ცაბაძის ქუჩა №2, ნაკვეთი № 018015-ში რესტორნის კორექტირებული პროექტი | სტადია | ფურც. | სულ. |
| პრ. მთ. არქ. | | მ.ჩხაიძე | | პრ. | | |
| პრ. ავტორი | | მ.ჩხაიძე | | | | |
| შეასრულა | | ა.ჩხაიძე | ფასადი 4 მ. 1:100 | | | |
| | | | | | | |

ფასადი 5 მ. 1:100




| | | | | | | |
|---|---|---|---|---|---|---|
| საპროექტოს დირექტორი | | ა.არაზმაძე | ქობულეთში ცაბაძის ქუჩა №2, ნაკვეთი № 018015-ში რესტორნის კორექტირებული პროექტი | სტადია | ფურც. | სულ. |
| არ. მთ. არქ. | | მ.ჩხაიძე | | პრ. | | |
| არ. ავტორი | | მ.ჩხაიძე | | | | |
| შეასრულა | | ა.ჩხაიძე | ფასადი 5 მ. 1:100 | | | |
| | | | | | | |