
სიმაღლის განსაზღვრელი სქემა მ. 1:200

ფორმულა: H = L / 0.40

H = საანგარიშო სიმაღლე

L = გზის შუა წერტილიდან სახლის გარე კედლის საზღვრამდე მნძილი

H = 13.76 / 0.40 = 34.40

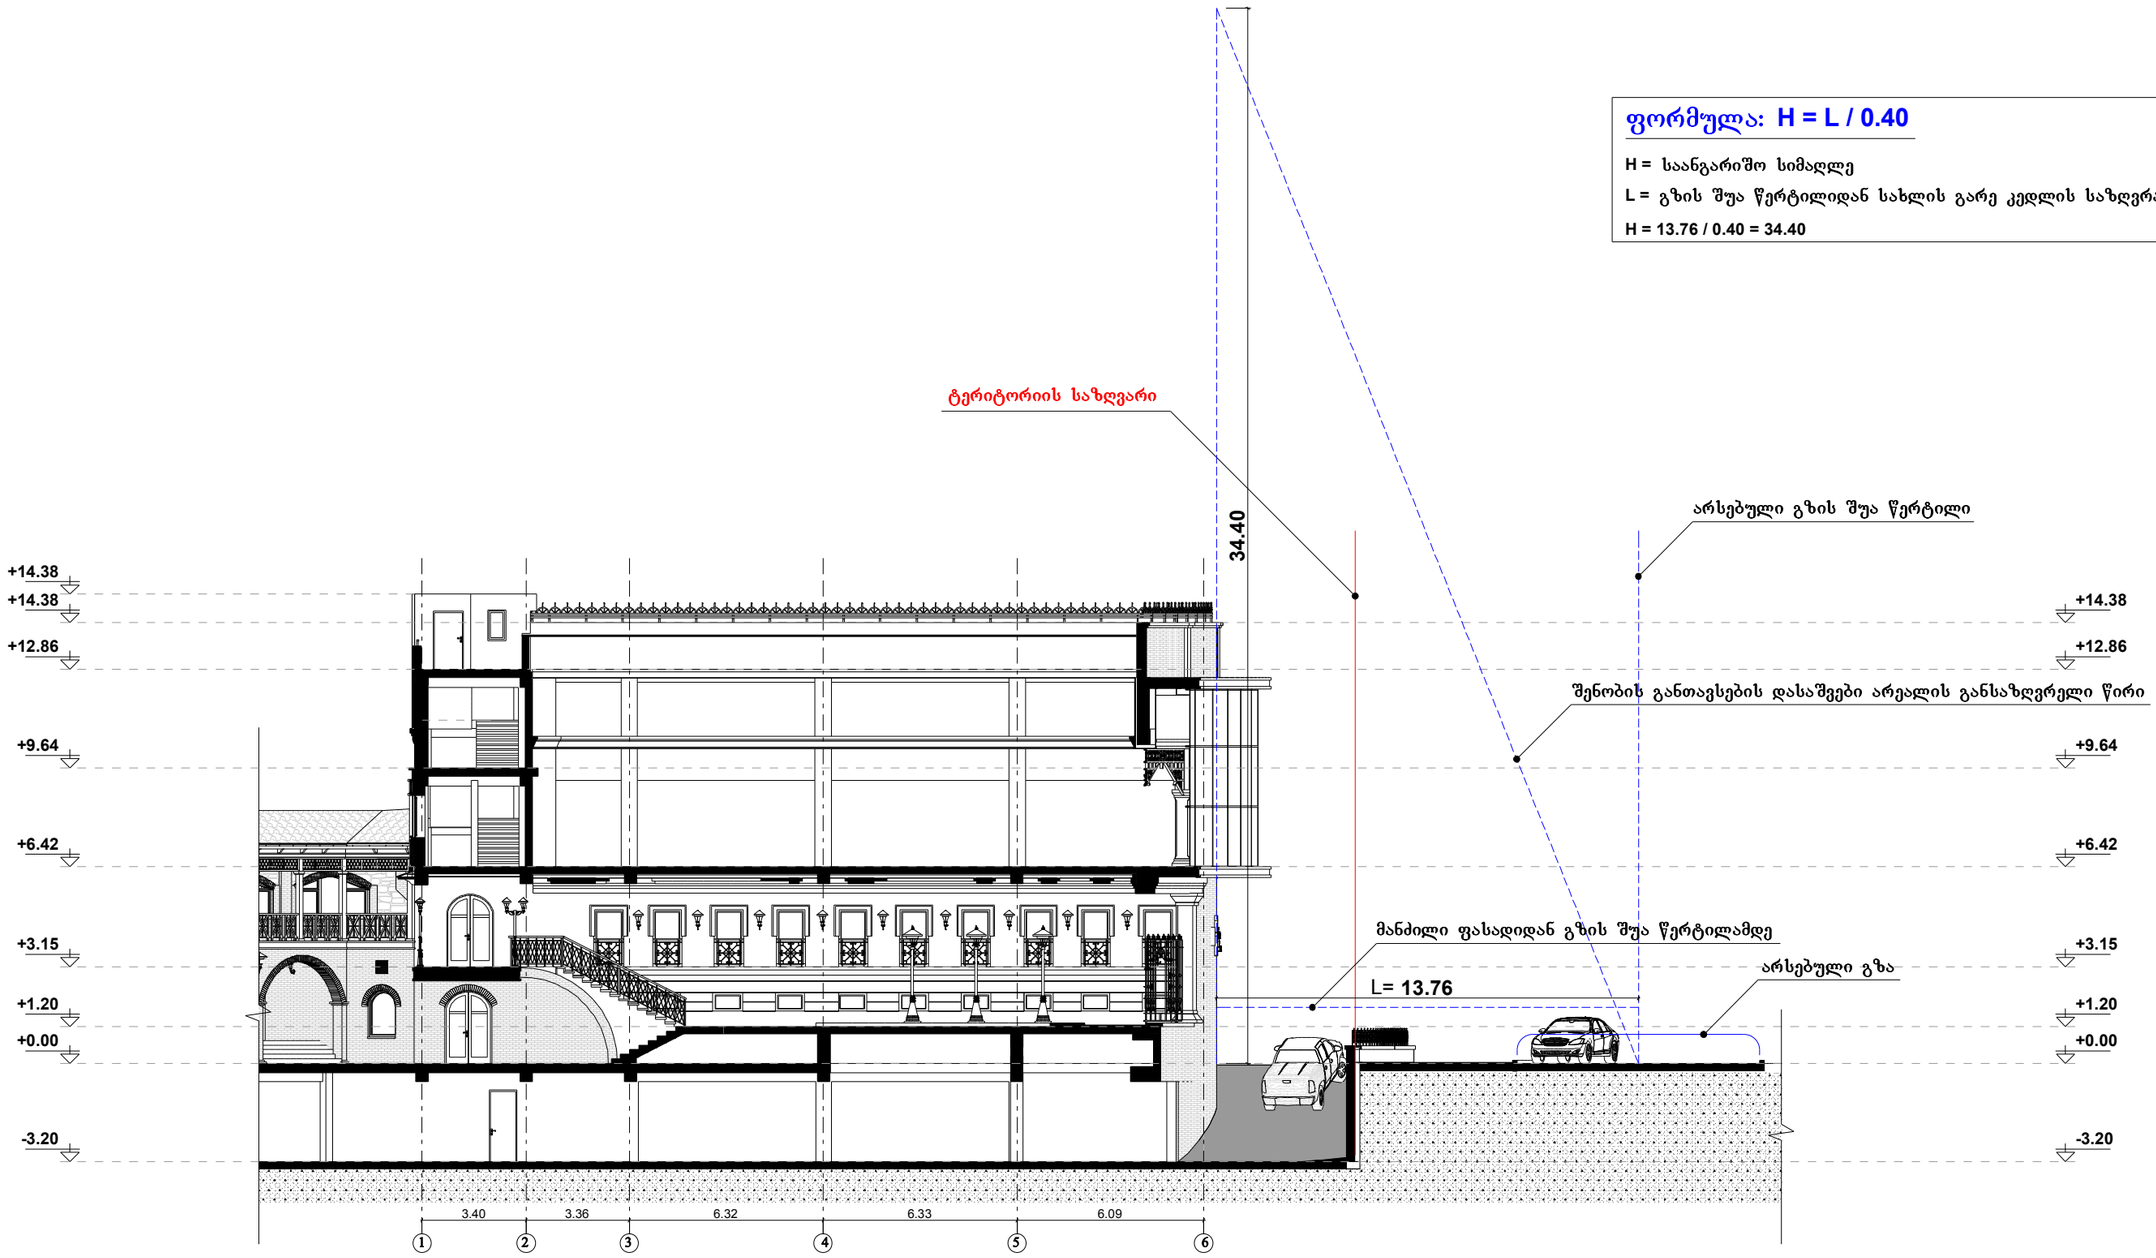

საპროექტოს დირექტორი		ა.არაზმაძე	ქ.თბილისში ცაბაძის ქუჩა №2, ნაკვეთი № 018015-ში რესტორნის კორექტირებული პროექტი	სტადია	ფურც.	სულ.
პრ. მთ. არქ.		მ.ჩხაიძე		პრ.		
პრ. ავტორი		მ.ჩხაიძე				
შეასრულა		ა.ჩხაიძე	სიმაღლის განსაზღვრელი სქემა მ. 1:200			