საქართველო
# ქ. თბილისის მერია
## სსიპ თბილისის არქიტექტურის სამსახური

ქ.თბილისი, სოფელი დიღომი . 1500 კვ/მ. სასოფლო-სამეურნეო
დანიშნულების ს/კ 01.72.14.035.801 მიწის ნაკვეთის ტოპოგრაფიული

# გეგმა

სამსახურის უფროსი

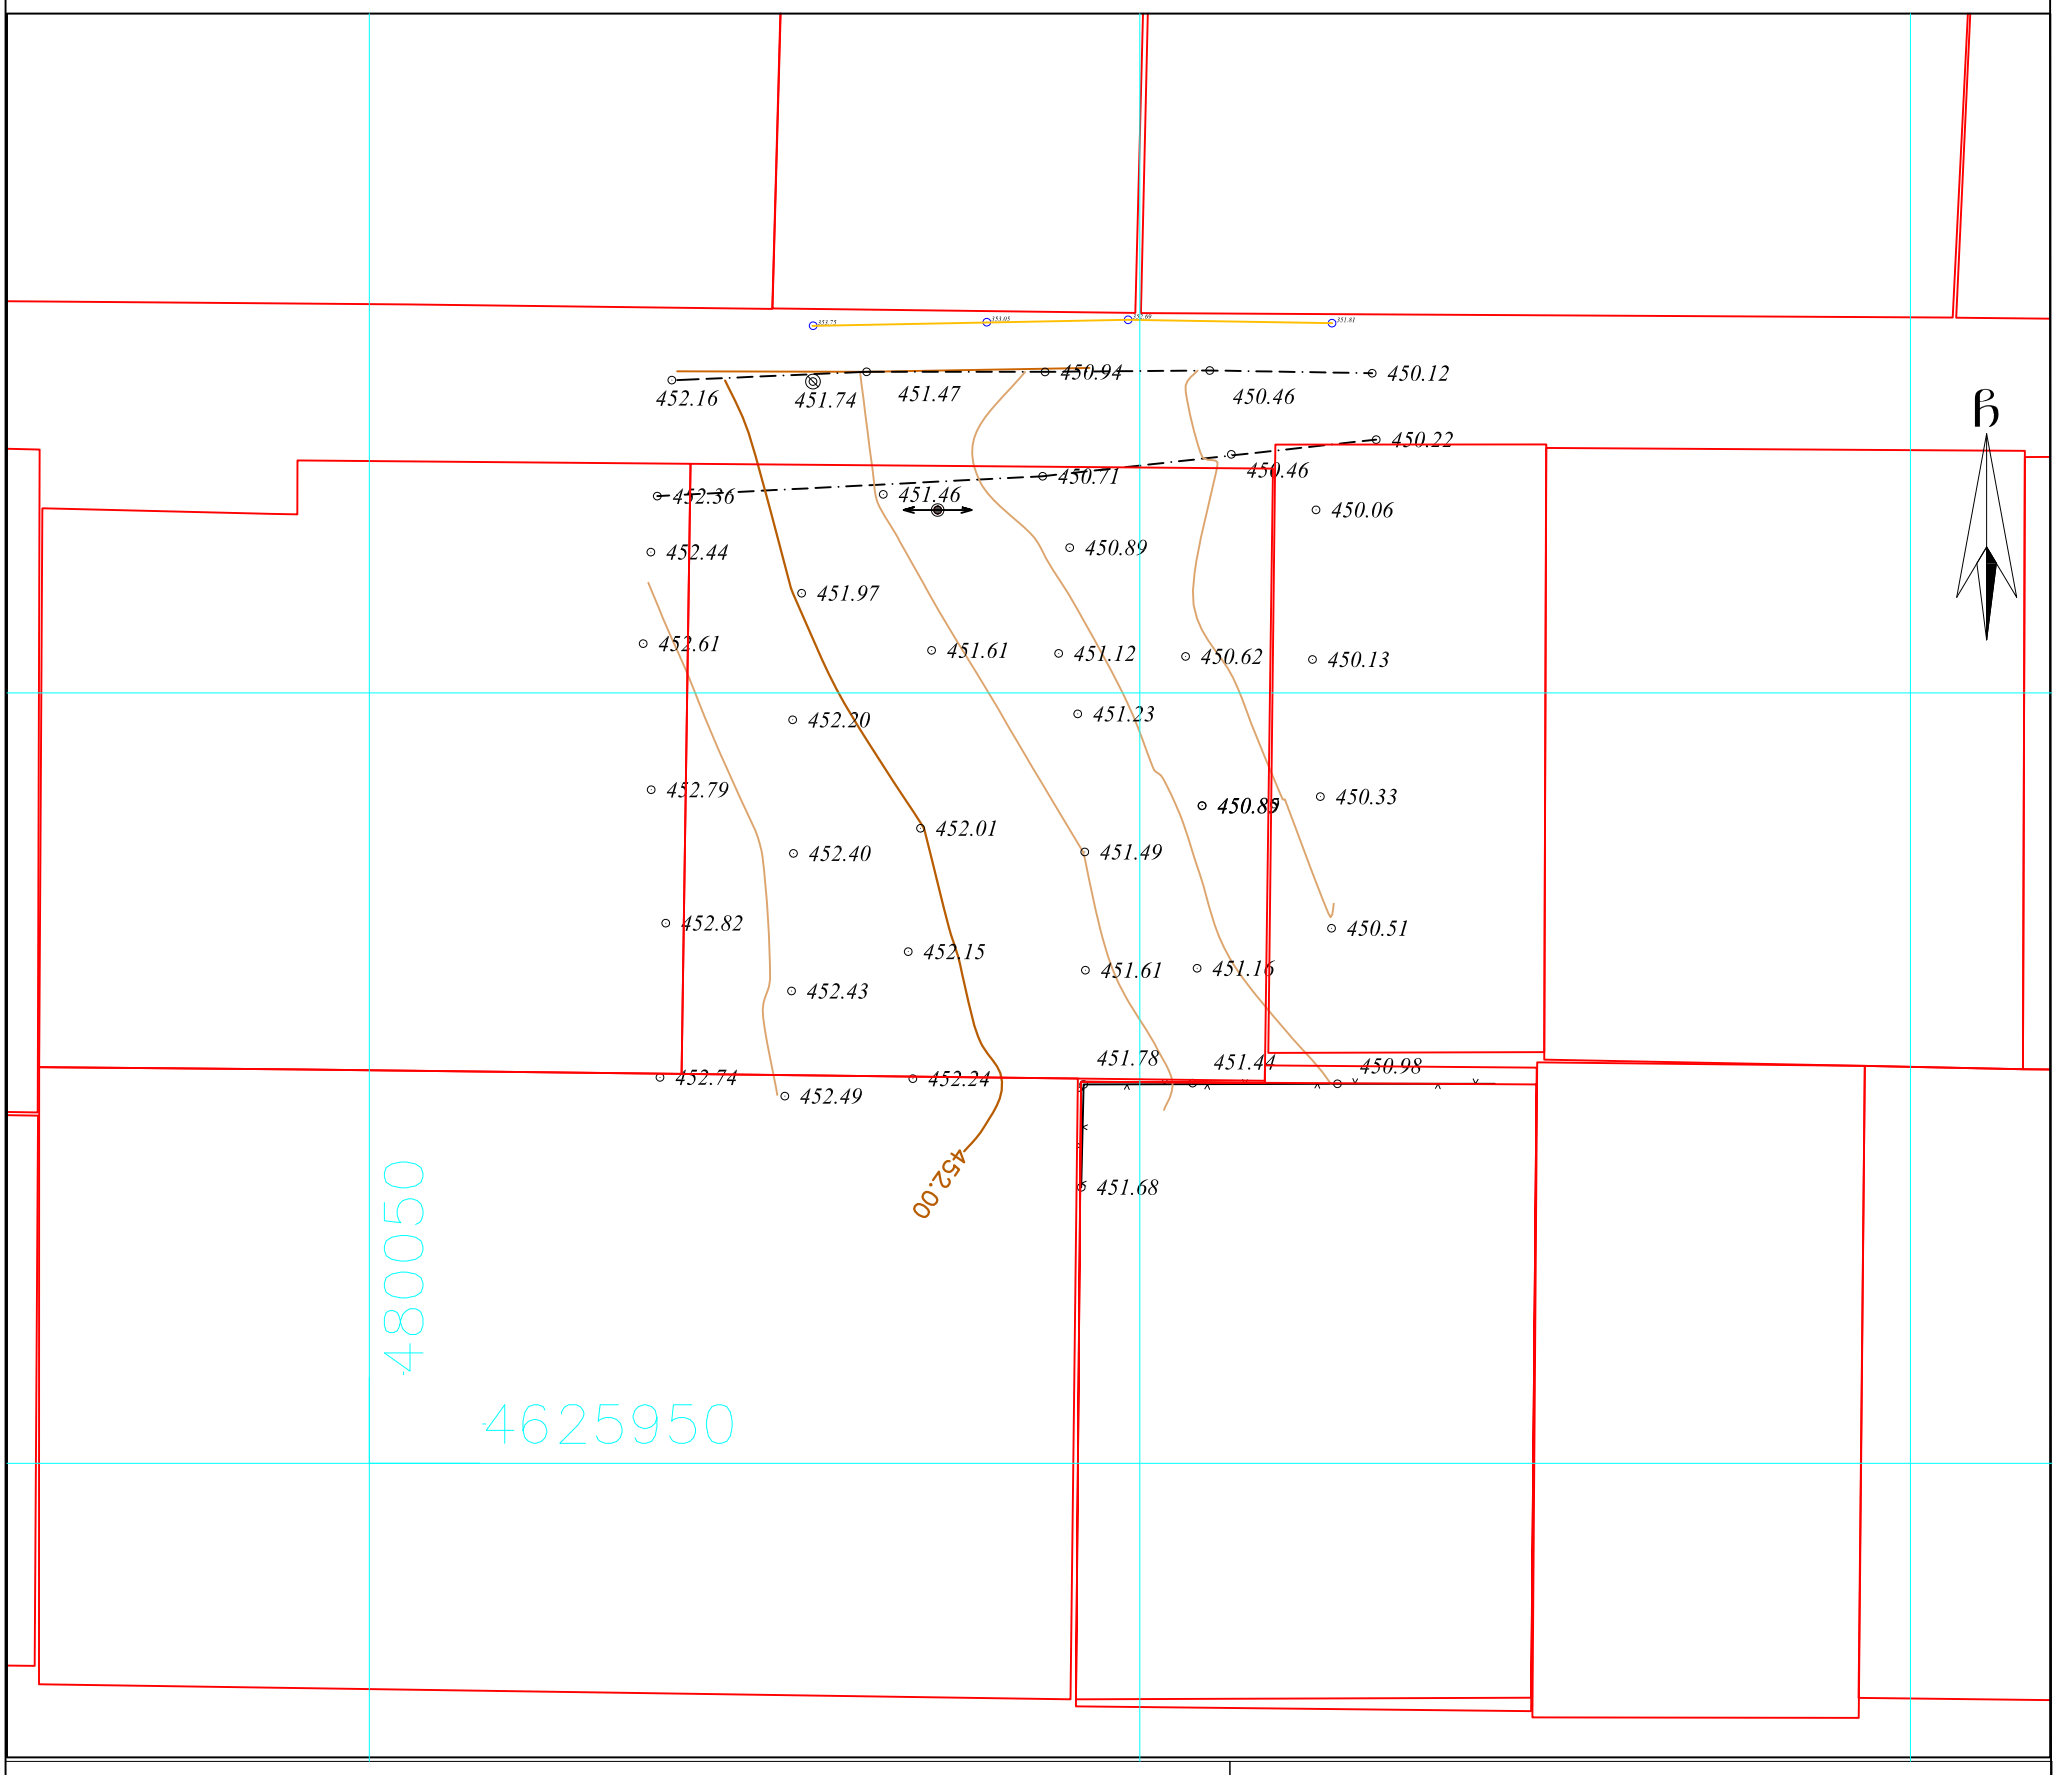


## პირობითი აღნიშვნები

WGS 1984-ის კოორდინატთა სისტემის UTM პროექცია

| | | | | | |
|---|---|---|---|---|---|
| ძს | საცხ. შენობა | | ბორდიული | | ჭიშკარი |
| ძა | არასაცხ. შენობა | | ხის ღობე | | ბეტონი |
| | ფარდული | | ღობე | წ | წყალგაყვანილობა |
| | მშენებარე შენობა | | ქვის კედელი | გ | გაზი |
| | | | კედელი | კ | კანალიზაცია |
| | სატრანსფორ. ჯიხური | | ფლატე | სან | სანიაღვრე |
| | ხეები | | რკინიგზა | კბ | კავშირგაბმულობა |
| | გარე განათება | | სამეთვალყურეო ჭები | ელ. ქსელები | |
| | | | ელ. გადამცემი ხაზი | გთბ | გათბობა |

შენიშვნა:1) ნაკვეთის საზღვარი (თუ იგი არის ნახაზზე) მითითებულია დამკვეთის მიერ

2) მიწის სამუშაოების შესრულებისას შეატყობინეთ კომუნიკაციის წარმომადგენლებს

შპს „ბიემჯი გრუპ“
საქართველო, თბილისი, შარტავას ქუჩა 14
მობ: 598 667070; 577 158039

LTD `BMG GROUP~
14 Sartava St. Tbilisi, Georgia

| | | |
|---|---|---|
| ტექნიკური დირექტორი: | | ზ. ბასილაძე |
| აზომა: | | რ. გირგვლიანი |
| დახაზა: | | რ. გირგვლიანი |
| დამკვეთი: | | ქეთევან ჯანჯალია |
| მაშტაბი: 1:500 | | 04.02.2017წ. |

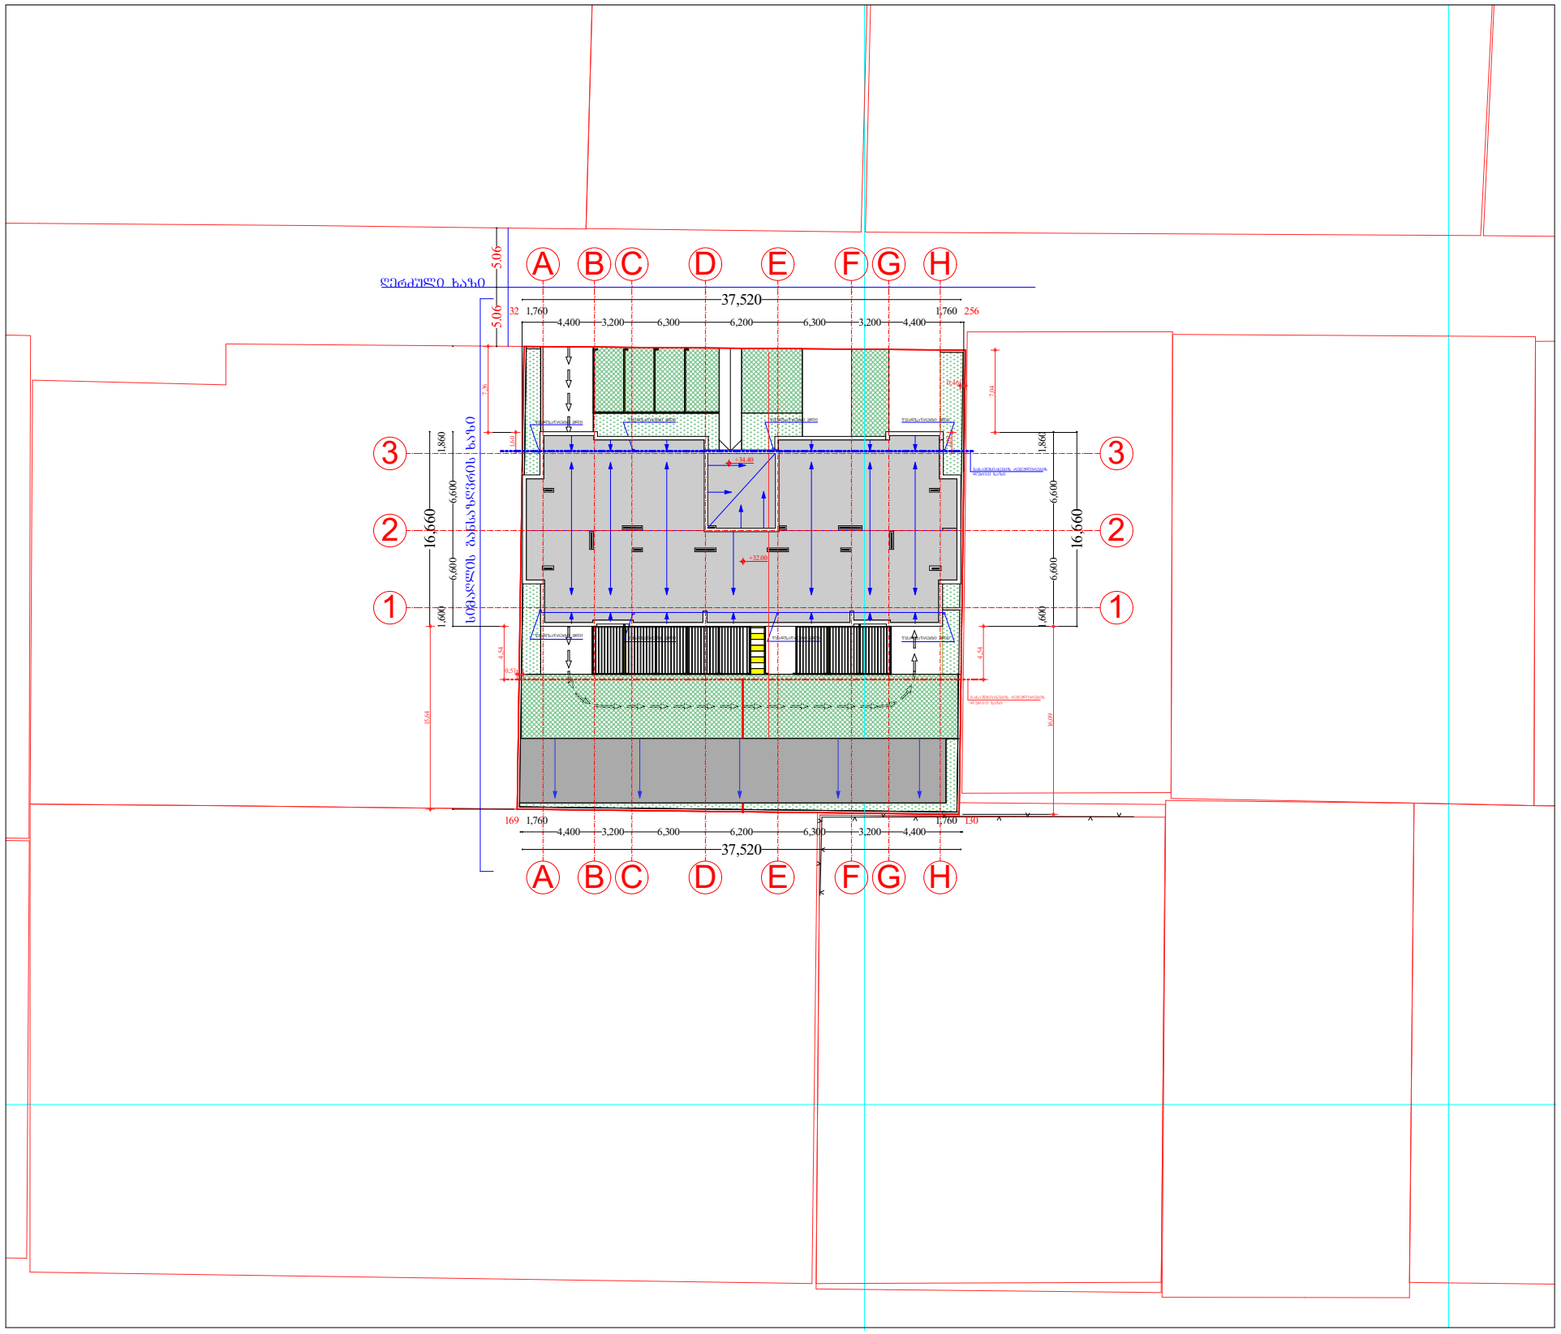


| მასშტაბი | 1 : 500 | A-2 |
|---|---|---|

## ექსპლიკაცია

საკადასტრო საზღვარი

წყლის გადაყვანა

განაშენიანების რეგულირების ხაზი.

განაშენიანების საგალდებულო ლურჯი ხაზი.

## პრ. დასახელება

მრავალბინიანი საცხოვრებელი სახლი

ქ.თბილისი, სოფელი დიღომი, ნაკვეთი 035/801

ს.კ. 01.72.14.035/801

## დამკვეთი

ქეთევან ჯანჯალია

## შემსრულებელი

შ.პ. გიორგი ბექუაშვილი

პ/ნ 01025001691

| თანამდებობა | გვარი | ხელმოწერა |
|---|---|---|
| პრ.პეპორი | გ.ბეჟუაშვილი | |
| შეასრულა | გ.ბეჟუაშვილი | |
| | | |
| | | |
| | | |
| | | |

ნახაზის დასახელება

გენგეგმა

| სტადია | ფურცელი№ | ფურცლები |
|---|---|---|
| პრ | | |