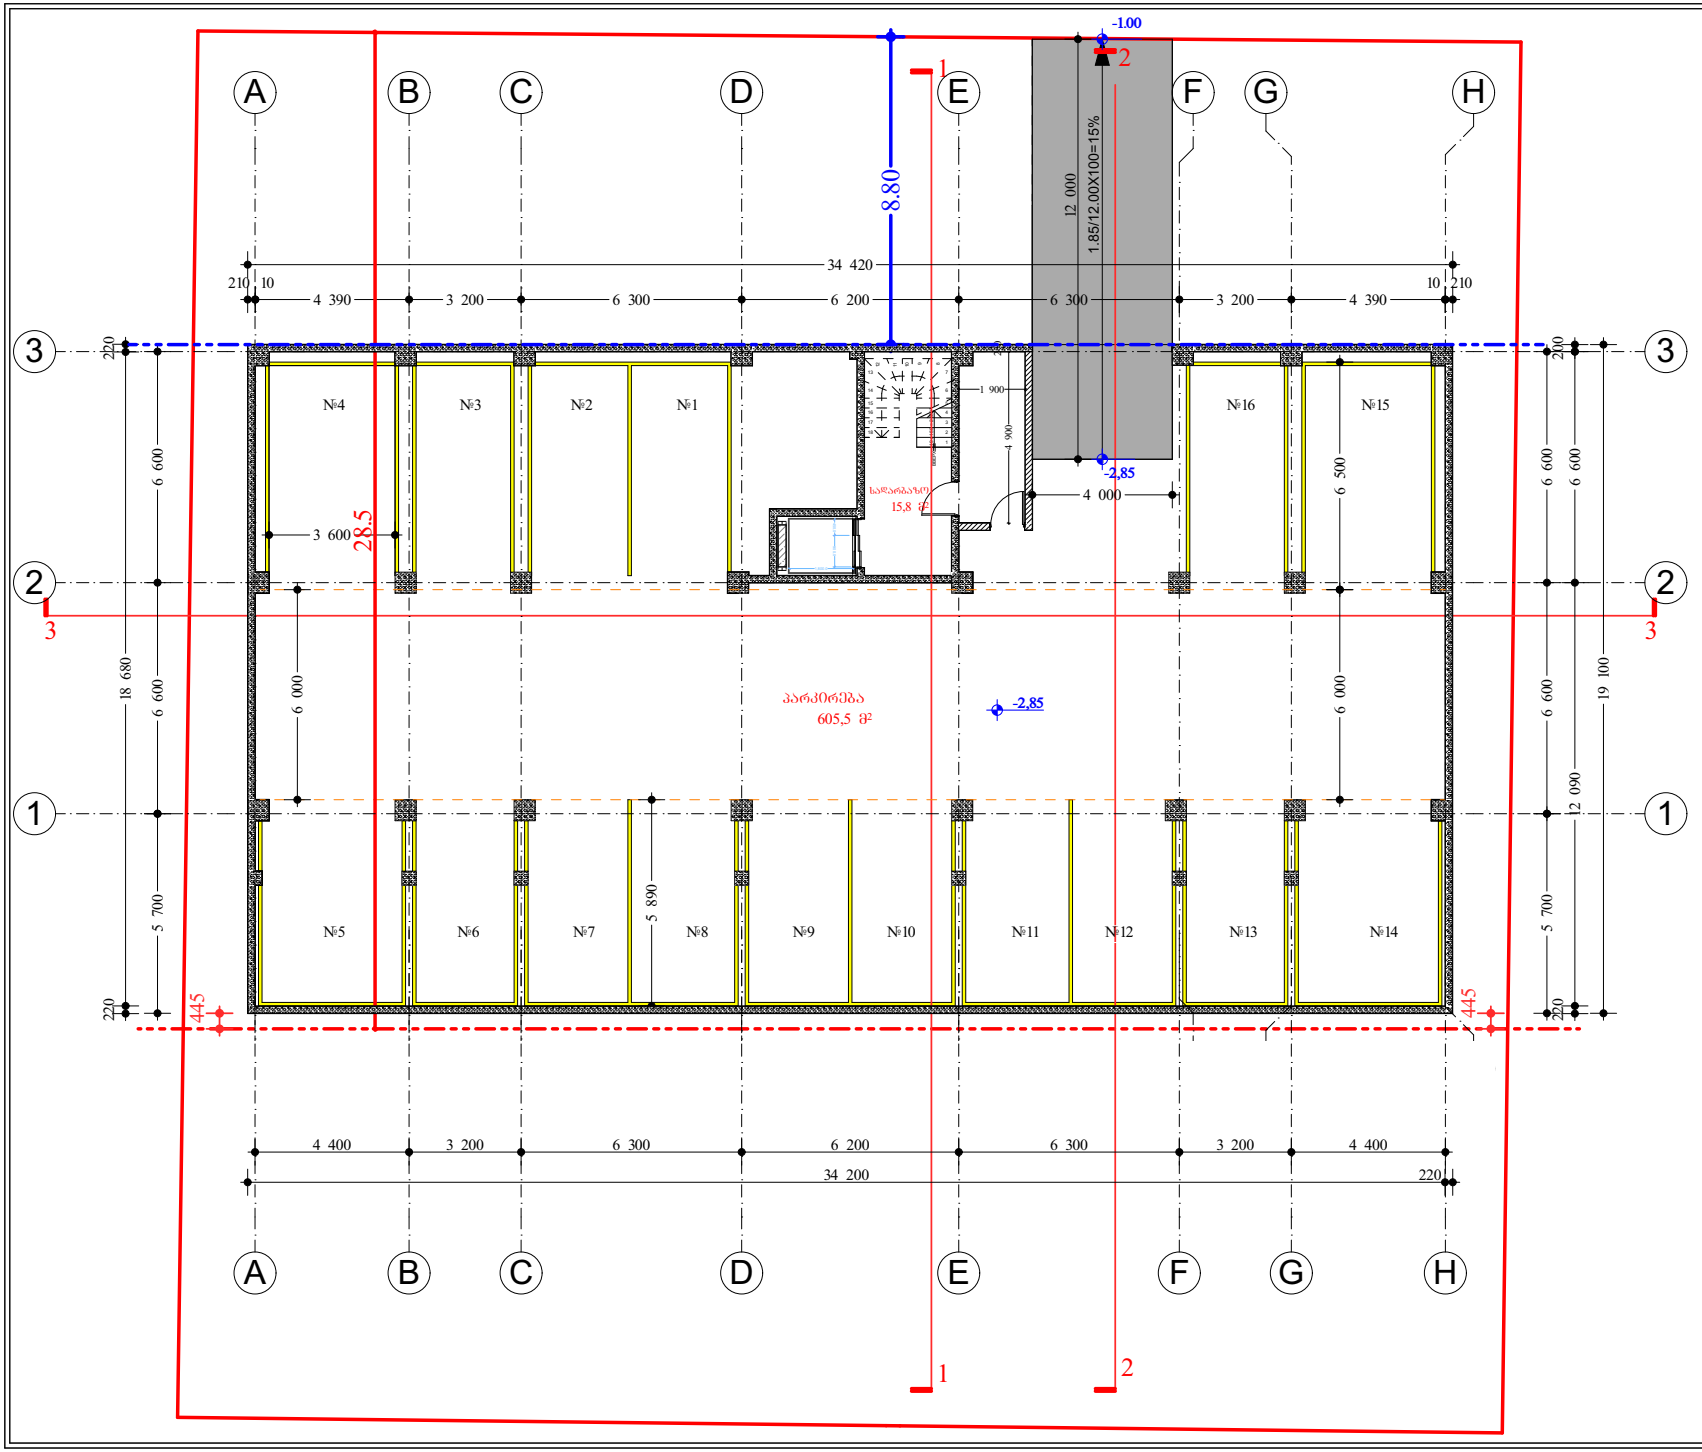

მასშტაბი	1 : 100	A-2

ექსპლიკაცია

საკადასტრო საზღვარი

±0.00=452.00

განაშენიანების რეგულირების ხაზი.

განაშენიანების საგალდებულო ლერწი ხაზი.

სართულზე არ განხორციელებულა ცვლილება

პრ. დასახელება

მრავალბინიანი საცხოვრებელი სახლი

ქ.თბილისი, სოფელი დიღომი, ნაკვეთი 035/801

ს.კ. 01.72.14.035/801

დამკვეთი

ქვთივან ჯანჯალია

შემსრულებელი

შ.პ.ს. გიორგი ბექუაშვილი

პ/ნ 01025001691

თანამდებობა	გვარი	ხელმოწერა
პრ.პებორი	ბ.ბექუაშვილი	
შესრულა	ბ.ბექუაშვილი	

ნახაზის დასახელება

გეგმა ნიშნულზე -2,85

სტადია	ფურცელი№	ფურცლები
პრ		

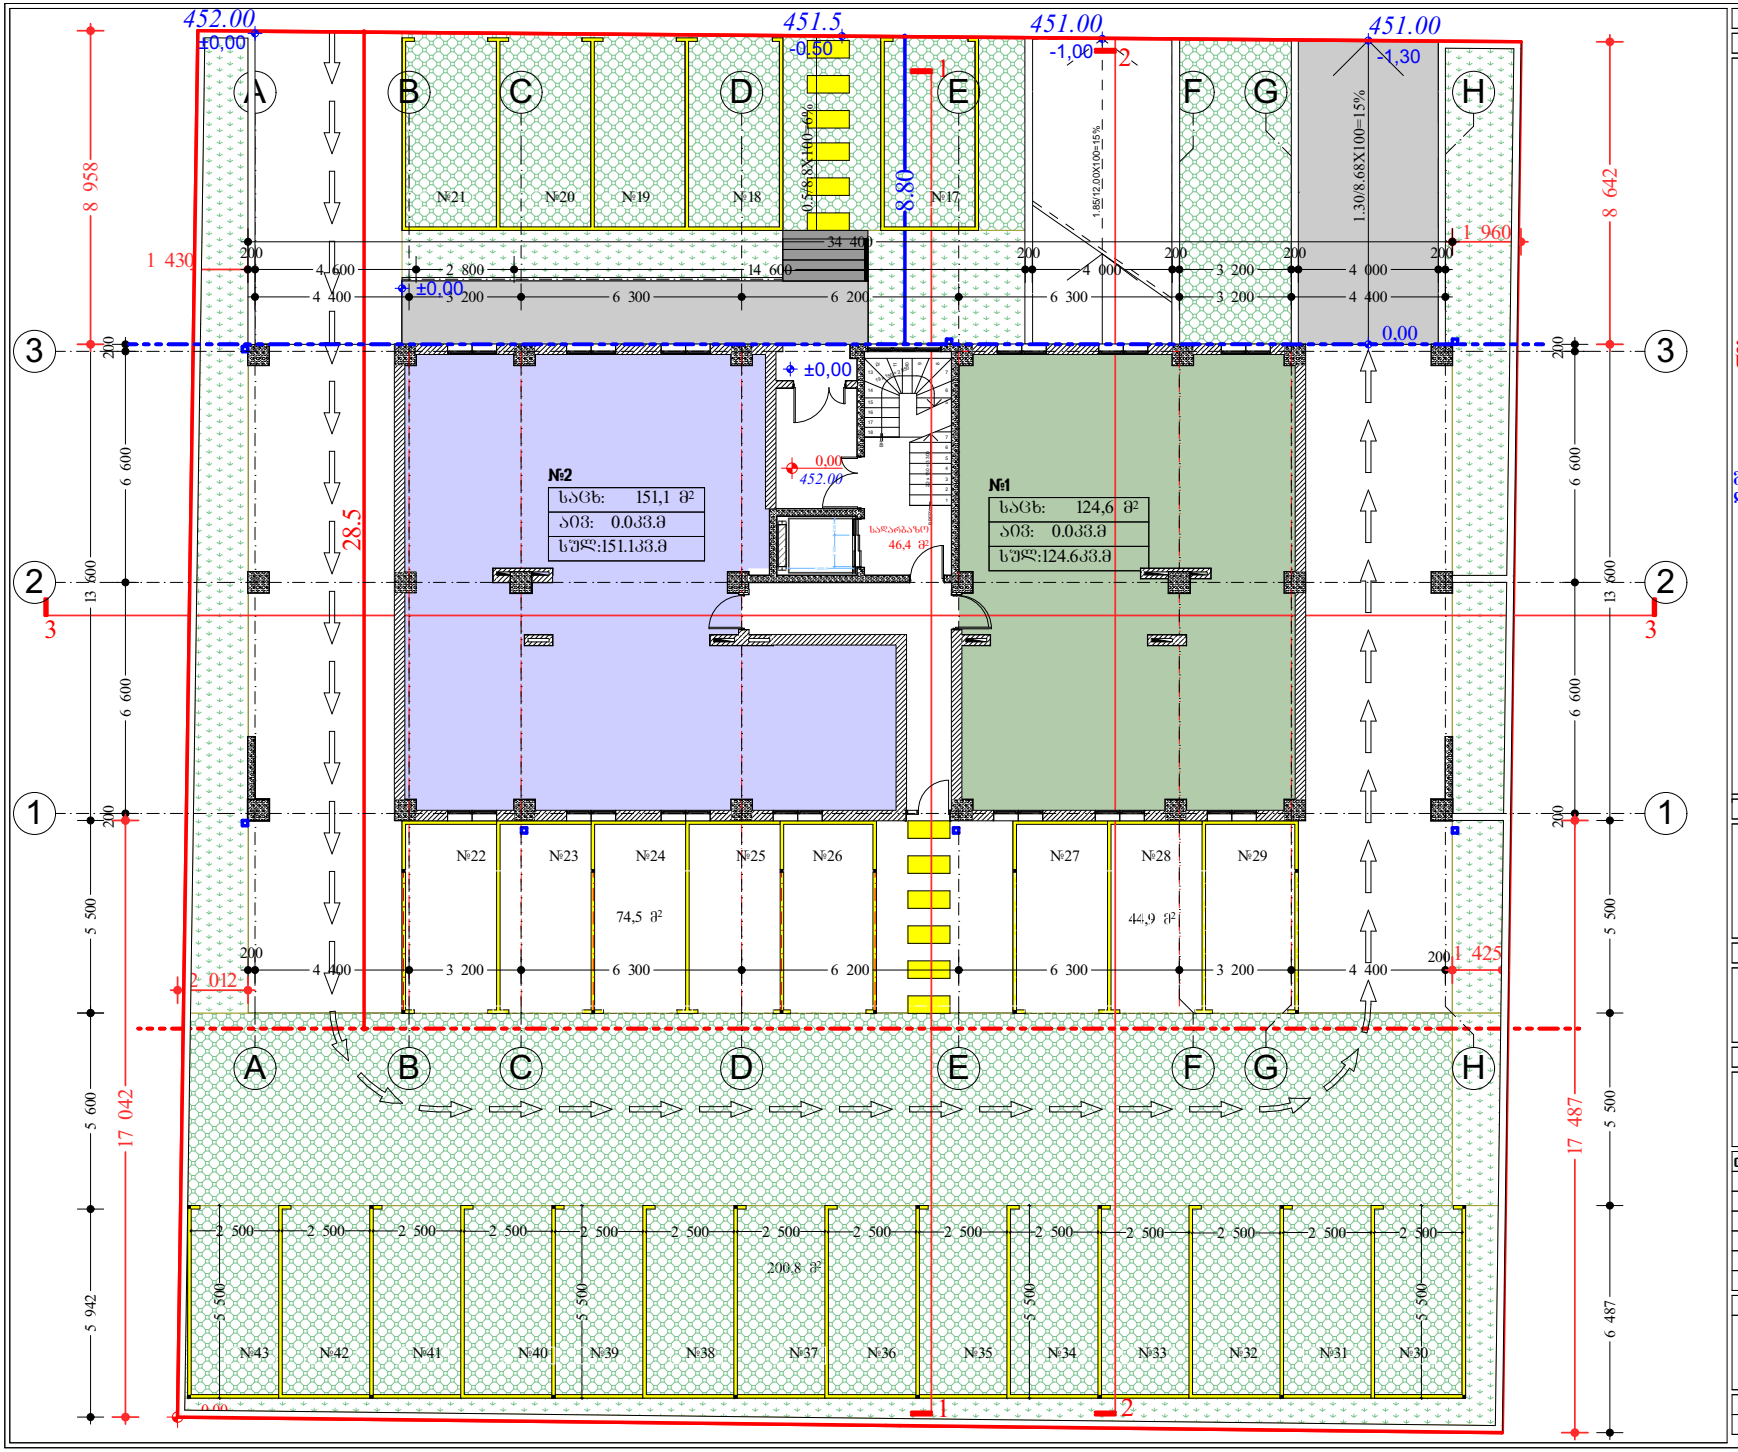

მასშტაბი	1 : 100	A-2

ექსპლიკაცია

საკადასტრო საზღვარი

±0.00=452.00

განაშენიანების რეგულირების ხაზი.

განაშენიანების საგალდებულო ღერძი ხაზი.

პრ. დასახელება

მრავალბინიანი საცხოვრებელი სახლი

ქ.თბილისი, სოფელი დიღომი, ნაკვეთი 035/801

ს.კ. 01.72.14.035/801

დამკვეთი

ქეთევან ჯანჯალია

შემსრულებელი

შ.პ. გიორგი ბეჟუაშვილი

პ/ნ 01025001691

თანამდებობა	გვარი	ხელმოწერა
პრ.კვალორი	ბ.ბეჟუაშვილი	
შეასრულა	ბ.ბეჟუაშვილი	

ნახაზის დასახელება

გეგმა ნიშნულზე ±0,00

სტადია	შეკვეთის №	შეკვეთები
პრ		

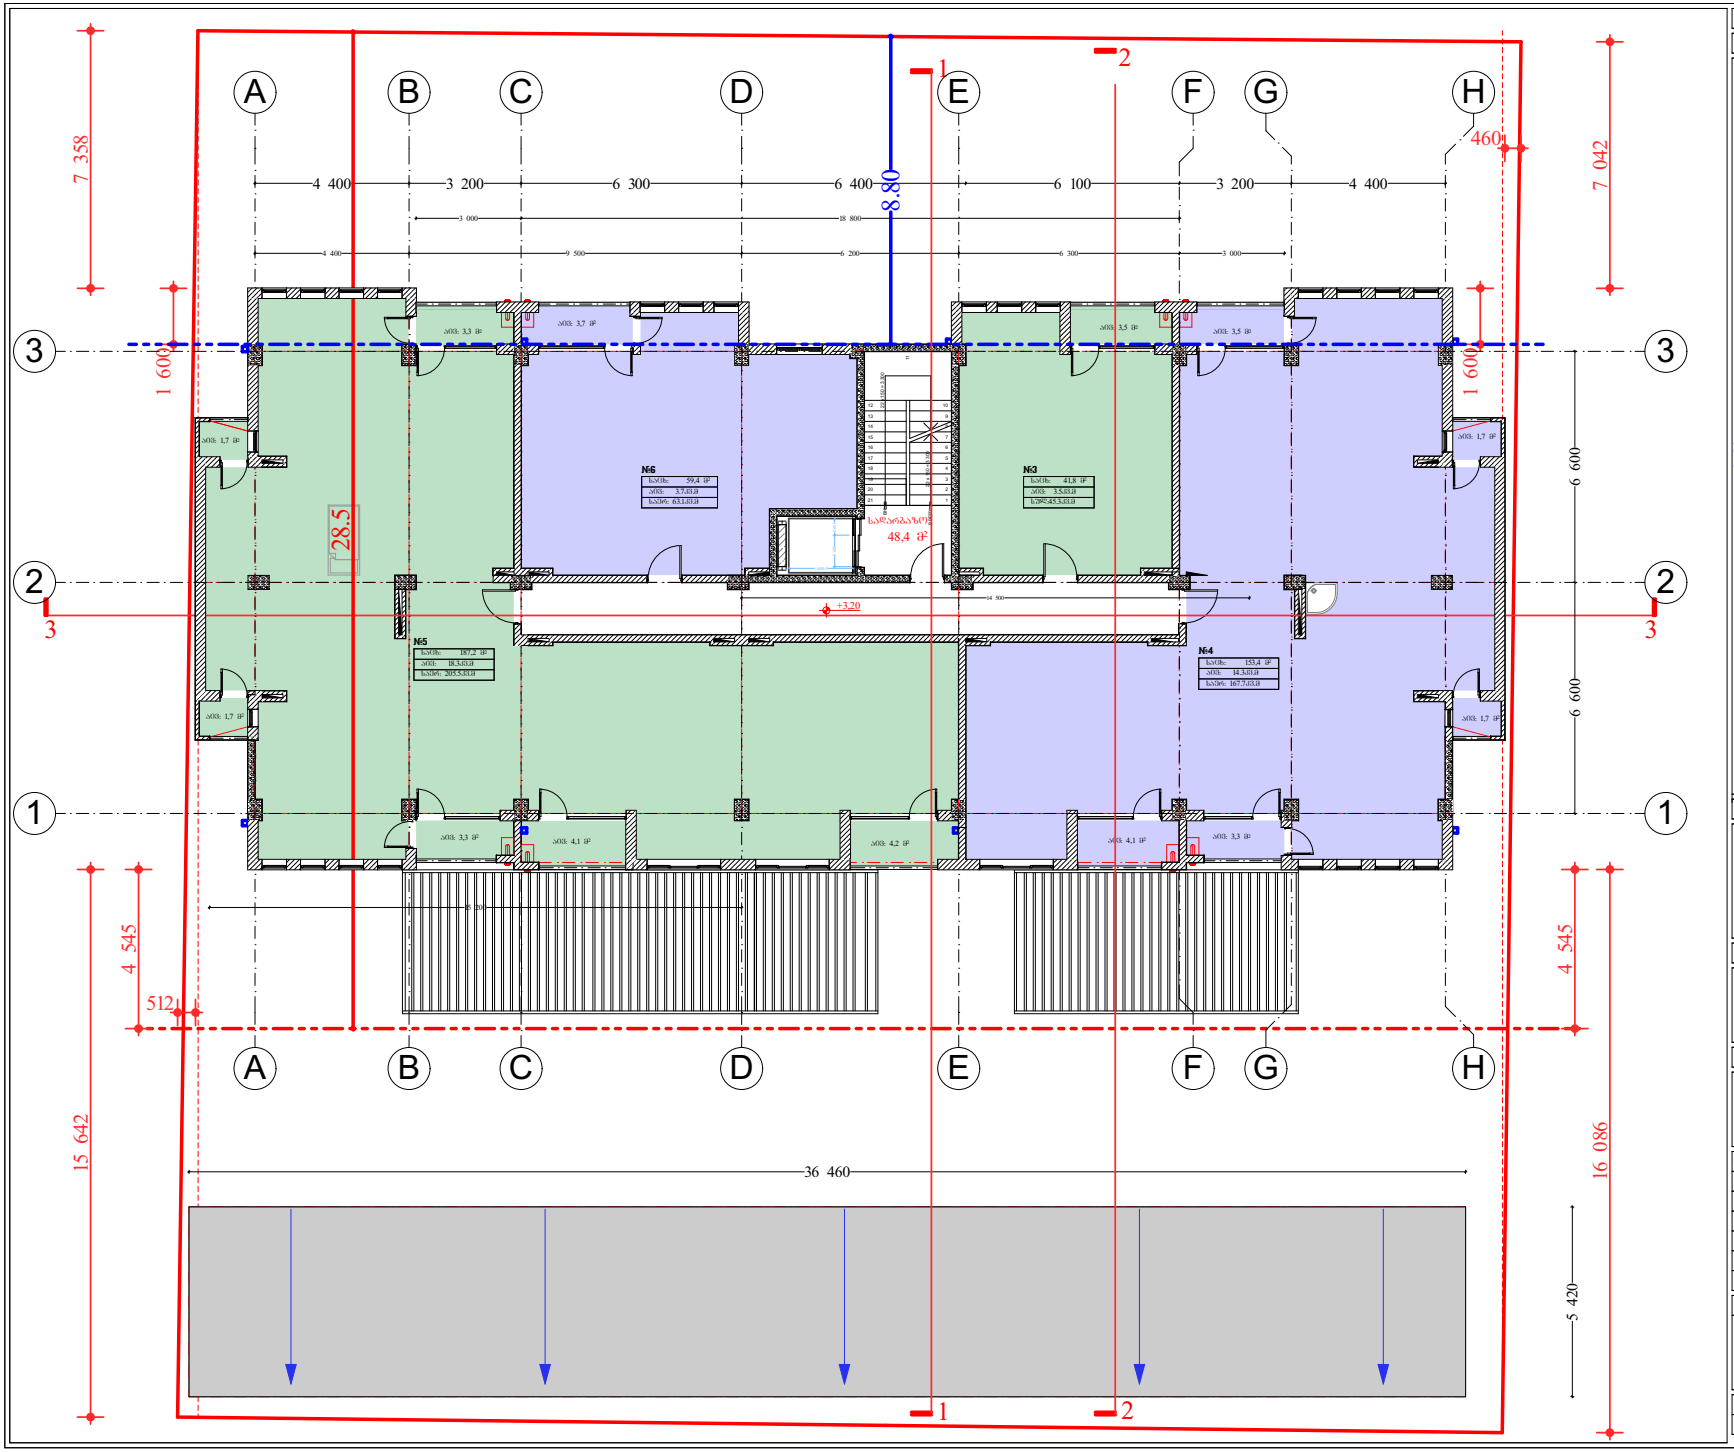

მასშტაბი	1 : 100	A-2

ექსპლიკაცია

საკადასტრო საზღვარი

გათბობა & კონდიციონერების აგრეგატების განთავსების ადგილი

განაშენიანების რეგულირების ხაზი.

განაშენიანების საანგარიშო ღერძი ხაზი.

სართულზე არ განხორციელებულა ცვლილება

პრ. დასახელება

მრავალბინიანი საცხოვრებელი სახლი

ქ.თბილისი, სოფელი დიღომი, ნაკვეთი 035/801

ს.კ. 01.72.14.035/801

დამკვეთი

ქეთევან ჯანჯალია

შემსრულებელი

შ.პ.ს. გიორგი ბეჟუაშვილი

პ/ნ 01025001691

თანამდებობა	გვარი	ხელმოწერა
პრ.პენტორი	ბ.ბეჟუაშვილი	
შემსრულა	ბ.ბეჟუაშვილი	

ნახაზის დასახელება

გეგმა ნიშნულზე +3,20

სტადია	შენიშვნა	შენიშვნები
პრ		

მასშტაბი	1 : 100	A-2

ექსპლიკაცია

საკადასტრო საზღვარი

გათბობა & კონდიციონერების აგრეგატების განთავსების ადგილი

განაშენიანების რეგულირების ხაზი.

განაშენიანების სავალდებულო ლურჯი ხაზი.

სართულზე არ განხორციელებულა ცვლილება

პრ. დასახელება

მრავალბინიანი საცხოვრებელი სახლი

ქ.თბილისი, სოფელი დიღომი, ნაკვეთი 035/801

ს.კ. 01.72.14.035/801

დამკვეთი

ქეთევან ჯანჯალია

შემსრულებელი

შ.პ. გიორგი ბექუაშვილი

პ/ნ 01025001691

თანამდებობა	გვარი	ხელმოწერა
პრ.ავტორი	გ.ბექუაშვილი	
შეასრულა	გ.ბექუაშვილი	

ნახაზის დასახელება

გეგმა ნიშნულზე +6,40

სტადია	ფურცლის№	ფურცლები
პრ		

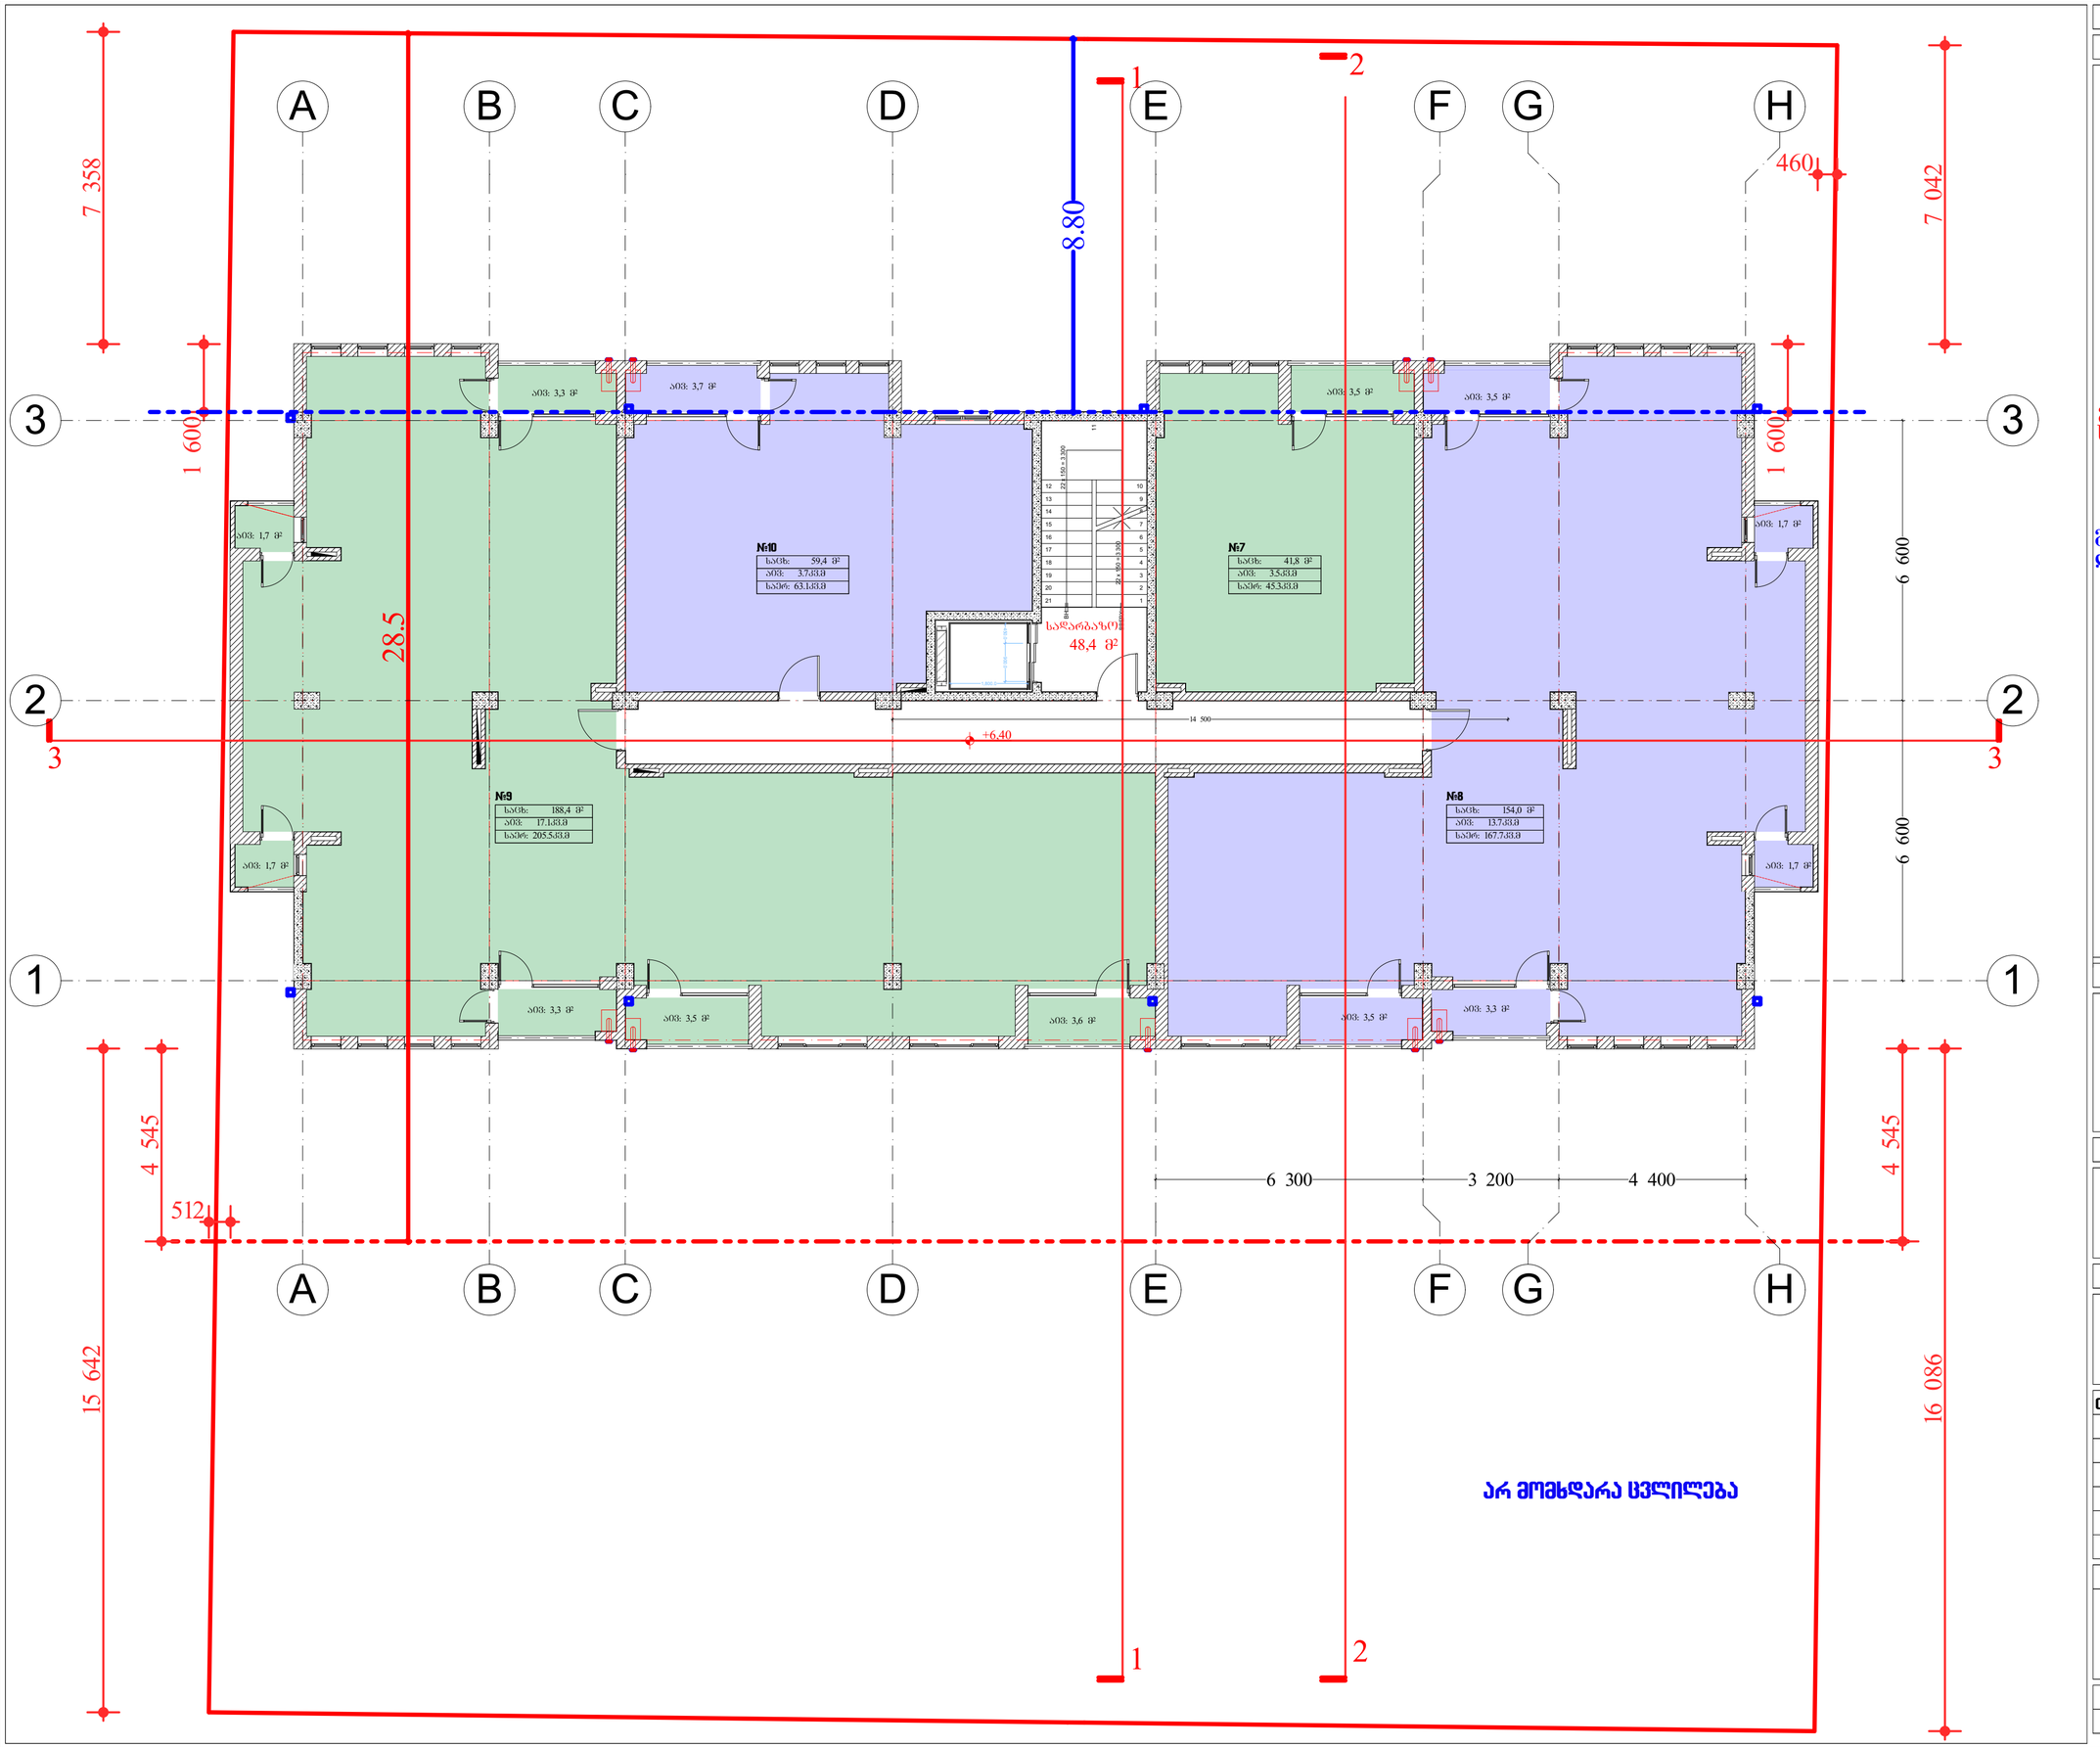

მასშტაბი	1 : 100	A-2

ექსპლიკაცია

საკადასტრო საზღვარი

გათბობა & კონდიციონერების აგრეგატების განთავსების ადგილი

განაშენიანების რეგულირების ხაზი.

განაშენიანების საგალდებულო ღერძი ხაზი.

სართულზე არ განხორციელებულია ცვლილება

პრ. დასახელება

მრავალბინიანი საცხოვრებელი სახლი

ქ.თბილისი, სოფელი დიღომი, ნაკვეთი 035/801

ს.კ. 01.72.14.035/801

დამკვეთი

ქეთევან ჯანჯალია

შემსრულებელი

შ.პ. გიორგი ბექუაშვილი

პ/ნ 01025001691

თანამდებობა	გვარი	ხელმოწერა
პრ.პატრონი	გ.ბექუაშვილი	
შეასრულა	გ.ბექუაშვილი	

ნახაზის დასახელება

გეგმა ნიშნულზე +9,60

სტადია	ფურცლის№	ფურცლები
პრ		

არ მომხდარა ცვლილება

მასშტაბი	1 : 100	A-2

ექსპლიკაცია

საკადასტრო საზღვარი

გათბობა & კონდიციონერების აგრეგატების განთავსების ადგილი

განაშენიანების რეგულირების ხაზი.

განაშენიანების სავალდებულო ლურჯი ხაზი.

სართულზე არ განხორციელებულია ცვლილება

პრ. დასახელება

მრავალბინიანი საცხოვრებელი სახლი

ქ.თბილისი, სოფელი დიღომი, ნაკვეთი 035/801

ს.კ. 01.72.14.035/801

დამკვეთი

ქეთევან ჯანჯალია

შემსრულებელი

შ.პ. გიორგი ბექუაშვილი

პ/6 01025001691

თანამდებობა	გვარი	ხელმოწერა
პრ.პატრონი	გ.ბექუაშვილი	
შეასრულა	გ.ბექუაშვილი	

ნახაზის დასახელება

გეგმა ნიშნულზე +12,80

სტადია	ფურცლის№	ფურცლები
პრ		

არ მომხდარა ცვლილება

მასშტაბი	1 : 100	A-2

ექსპლიკაცია

საკადასტრო საზღვარი

გათბობა & კონდიციონერების აგრეგატების განთავსების ადგილი

განაშენიანების რეგულირების ხაზი.

განაშენიანების სავალდებულო ლურჯი ხაზი.

სართულზე არ განხორციელებულია ცვლილება

პრ. დასახელება

მრავალბინიანი საცხოვრებელი სახლი

ქ.თბილისი, სოფელი დიღომი, ნაკვეთი 035/801

ს.კ. 01.72.14.035/801

დამკვეთი

ქეთევან ჯანჯალია

შემსრულებელი

შ.პ. გიორგი ბექუაშვილი

პ/ნ 01025001691

თანამდებობა	გვარი	ხელმოწერა
პრ.ავტორი	გ.ბექუაშვილი	
შეასრულა	გ.ბექუაშვილი	

ნახაზის დასახელება

გეგმა ნიშნულზე +16,00

სტადია	ფურცლის№	ფურცლები
პრ		

მასშტაბი	1 : 100	A-2

ექსპლიკაცია

საკადასტრო საზღვარი

გათბობა & კონდიციონერების აგრეგატების განთავსების ადგილი

განაშენიანების რეგულირების ხაზი.

განაშენიანების სავალდებულო ლურჯი ხაზი.

შეიცვალა სართული ბაბარიტები. გახდა სტანდარტული სართული

პრ. დასახელება
მრავალბინიანი საცხოვრებელი სახლი ქ.თბილისი, სოფელი დიღომი, ნაკვეთი 035/801 ს.კ. 01.72.14.035/801
დამკვეთი
ქეთევან ჯანჯალია
შემსრულებელი
შ.პ. გიორგი ბექუაშვილი პ/ნ 01025001691

თანამდებობა	გვარი	ხელმოწერა
პრ.პვტორი	გ.ბექუაშვილი	
შეასრულა	გ.ბექუაშვილი	

ნახაზის დასახელება
გეგმა ნიშნულზე +19,20

სტადია	ფურცელი№	ფურცლები
პრ		

მასშტაბი	1 : 100	A-2

ექსპლიკაცია

საკადასტრო საზღვარი

გათბობა & კონდიციონერების ავრეგატების განთავსების ადგილი

განაშენიანების რეგულირების ხაზი.

განაშენიანების სავალდებულო ლურჯი ხაზი.

დაემატა სტანდარტული სართული

პრ. დასახელება

მრავალბინიანი საცხოვრებელი სახლი

ქ.თბილისი, სოფელი დიღომი, ნაკვეთი 035/801

ს.კ. 01.72.14.035/801

დამკვეთი

ქეთევან ჯანჯალია

შემსრულებელი

შ.პ. გიორგი ბექუაშვილი

პ/ნ 01025001691

თანამდებობა	გვარი	ხელმოწერა
პრ.პვტორი	გ.ბექუაშვილი	
შეასრულა	გ.ბექუაშვილი	

ნახაზის დასახელება

გეგმა ნიშნულზე +22,40

სტადია	ფურცელი№	ფურცლები
პრ		

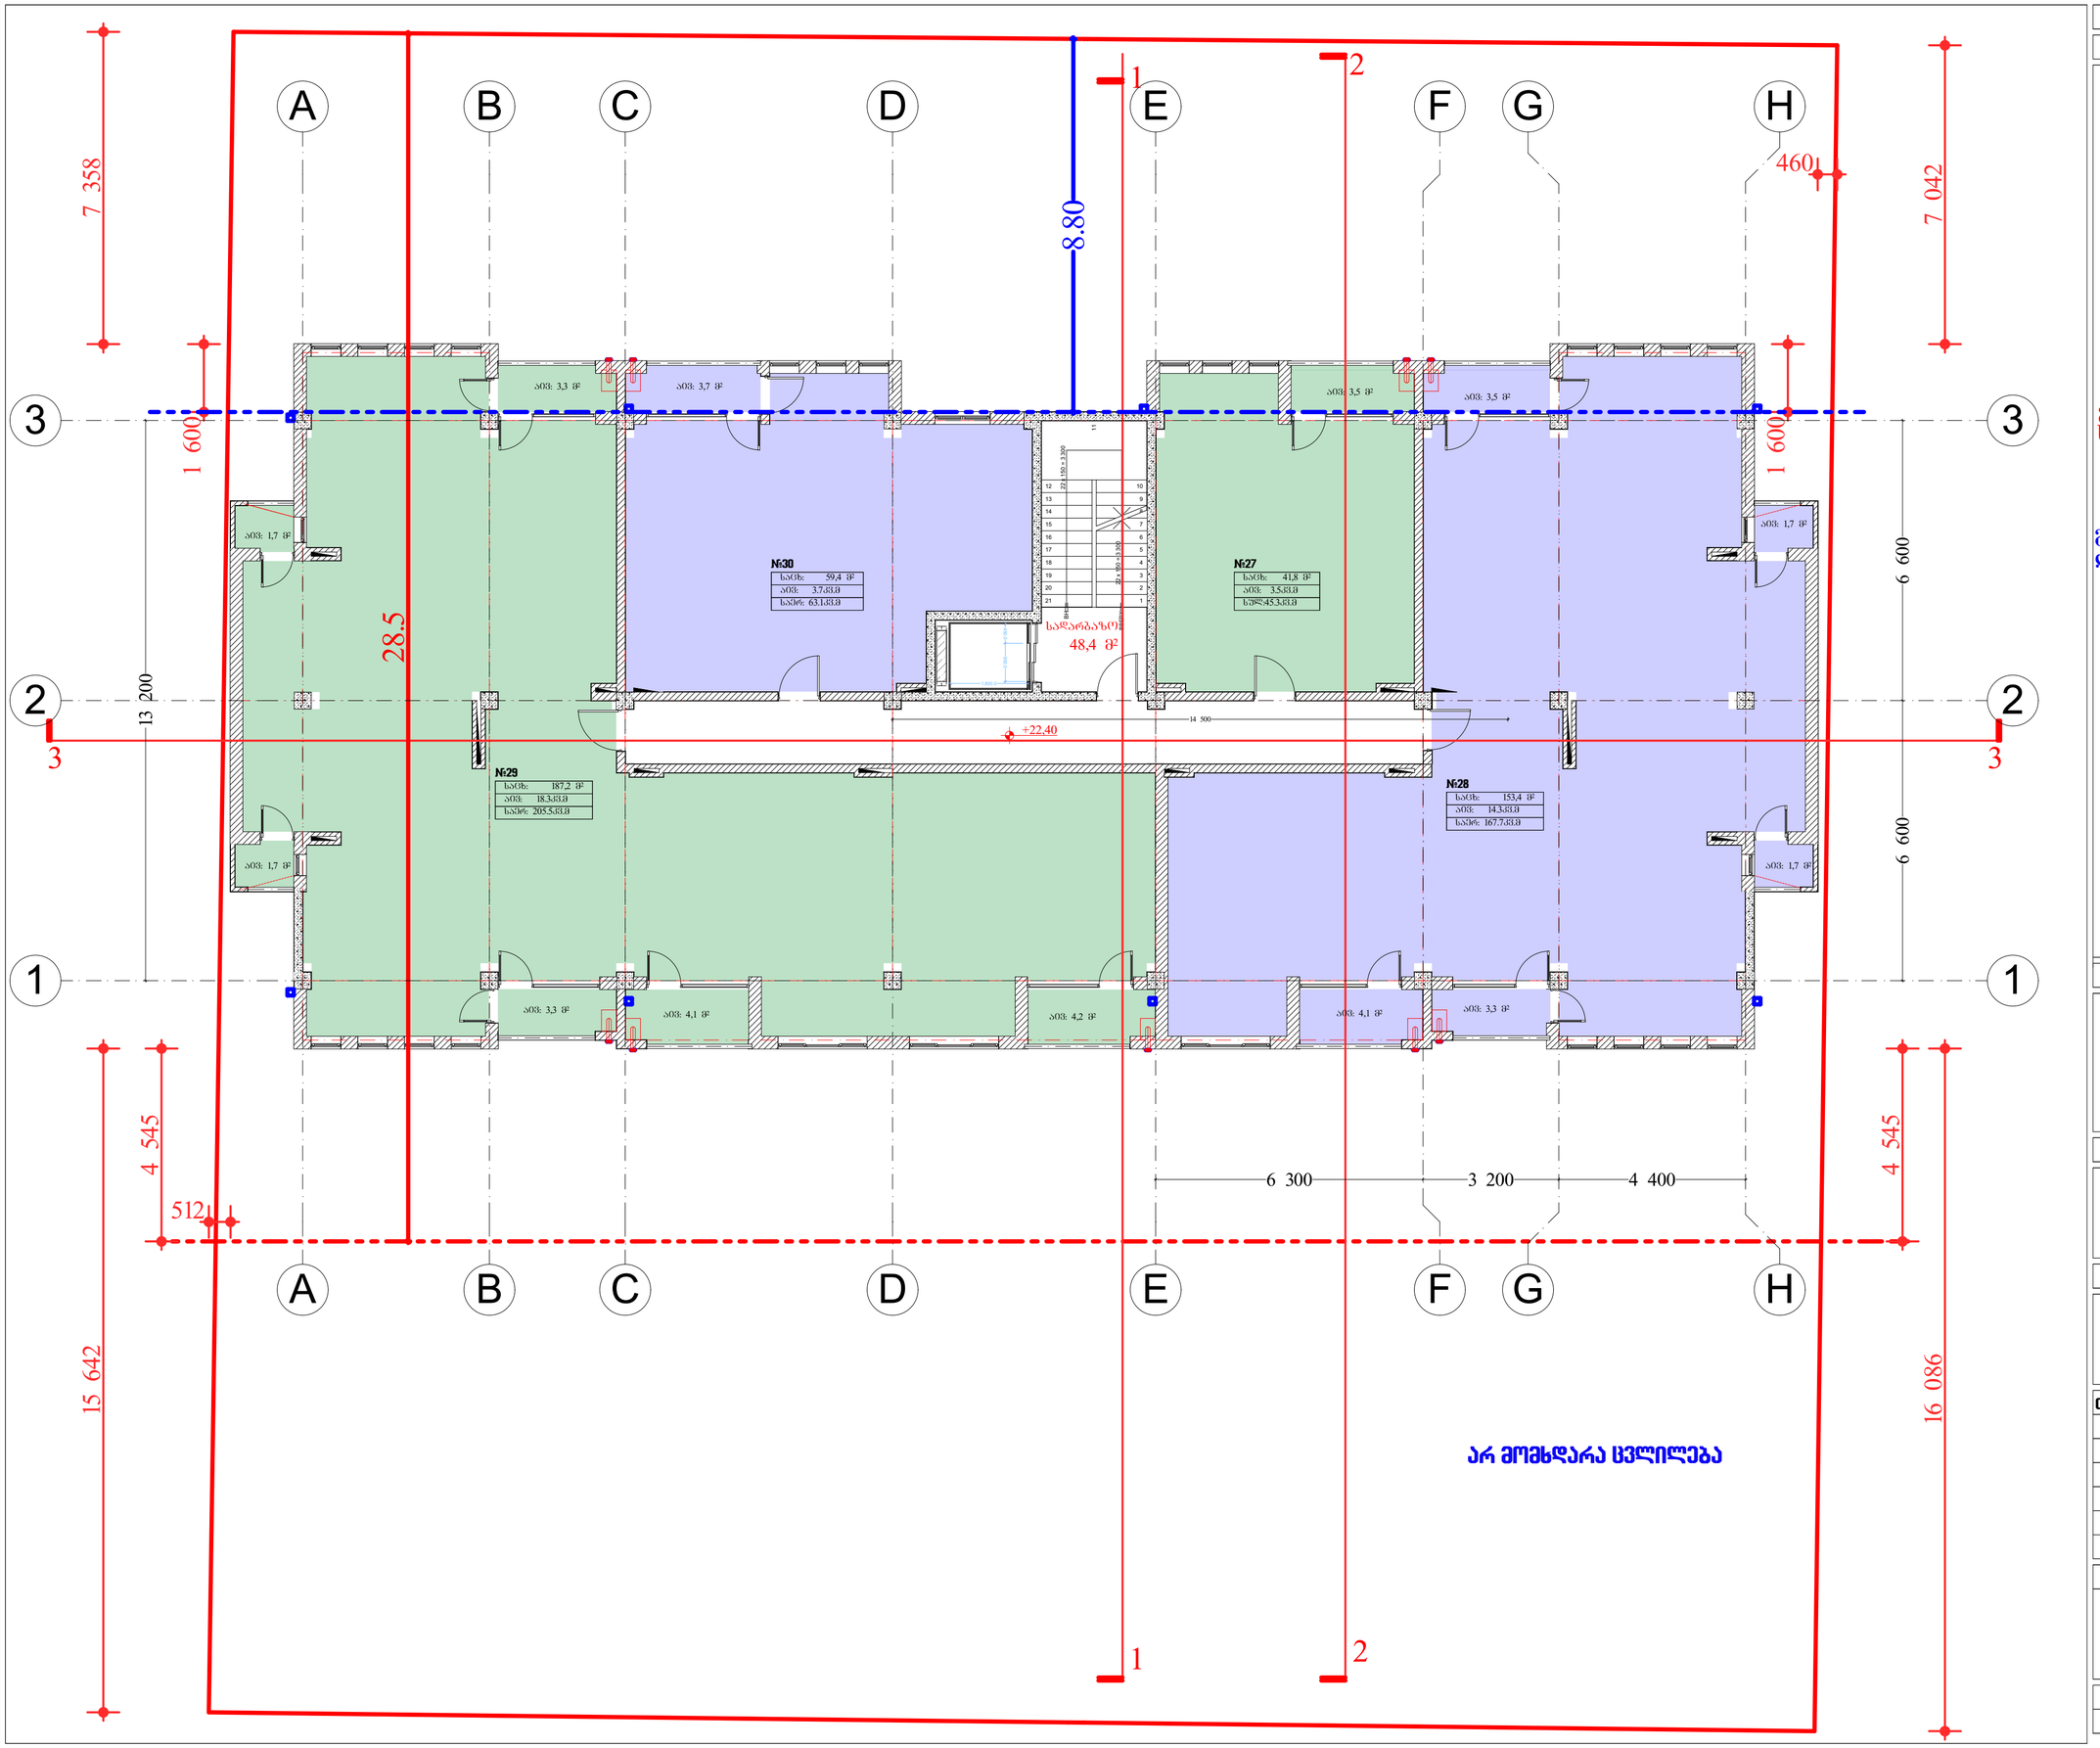

მასშტაბი	1 : 100	A-2

ექსპლიკაცია

საკადასტრო საზღვარი

გათბობა & კონდიციონერების აგრეგატების განთავსების ადგილი

განაშენიანების რეგულირების ხაზი.

განაშენიანების სავალდებულო ლურჯი ხაზი.

დაემატა სტანდარტული სართული

პრ. დასახელება

მრავალბინიანი საცხოვრებელი სახლი

ქ.თბილისი, სოფელი დიღომი, ნაკვეთი 035/801

ს.კ. 01.72.14.035/801

დამკვეთი

ქეთევან ჯანჯალია

შემსრულებელი

შ.პ. გიორგი ბექუაშვილი

პ/ნ 01025001691

თანამდებობა	გვარი	ხელმოწერა
პრ.ავტორი	გ.ბექუაშვილი	
შეასრულა	გ.ბექუაშვილი	

ნახაზის დასახელება

გეგმა ნიშნულზე

+25,60

სტადია	ფურცლის№	ფურცლები
პრ		

მასშტაბი	1 : 100	A-2

ექსპლიკაცია

საკადასტრო საზღვარი

გათბობა & კონდიციონერების აგრეგატების განთავსების ადგილი

განაშენიანების რეგულირების ხაზი.

განაშენიანების სავალდებულო ღერძი ხაზი.

დაემატა სტანდარტული სართული

პრ. დასახელება
მრავალბინიანი საცხოვრებელი სახლი ქ.თბილისი, სოფელი დიღომი, ნაკვეთი 035/801 ს.კ. 01.72.14.035/801

დამკვეთი
ქეთევან ჯანჯალია

შემსრულებელი
შ.პ. გიორგი ბექუაშვილი პ/ნ 01025001691

თანამდებობა	გვარი	ხელმოწერა
პრ.პროექტორი	გ.ბექუაშვილი	
შეასრულა	გ.ბექუაშვილი	

ნახაზის დასახელება
გეგმა ნიშნულზე +28,80

სტადია	ფურცლების რიცხვი	ფურცლები
პრ		

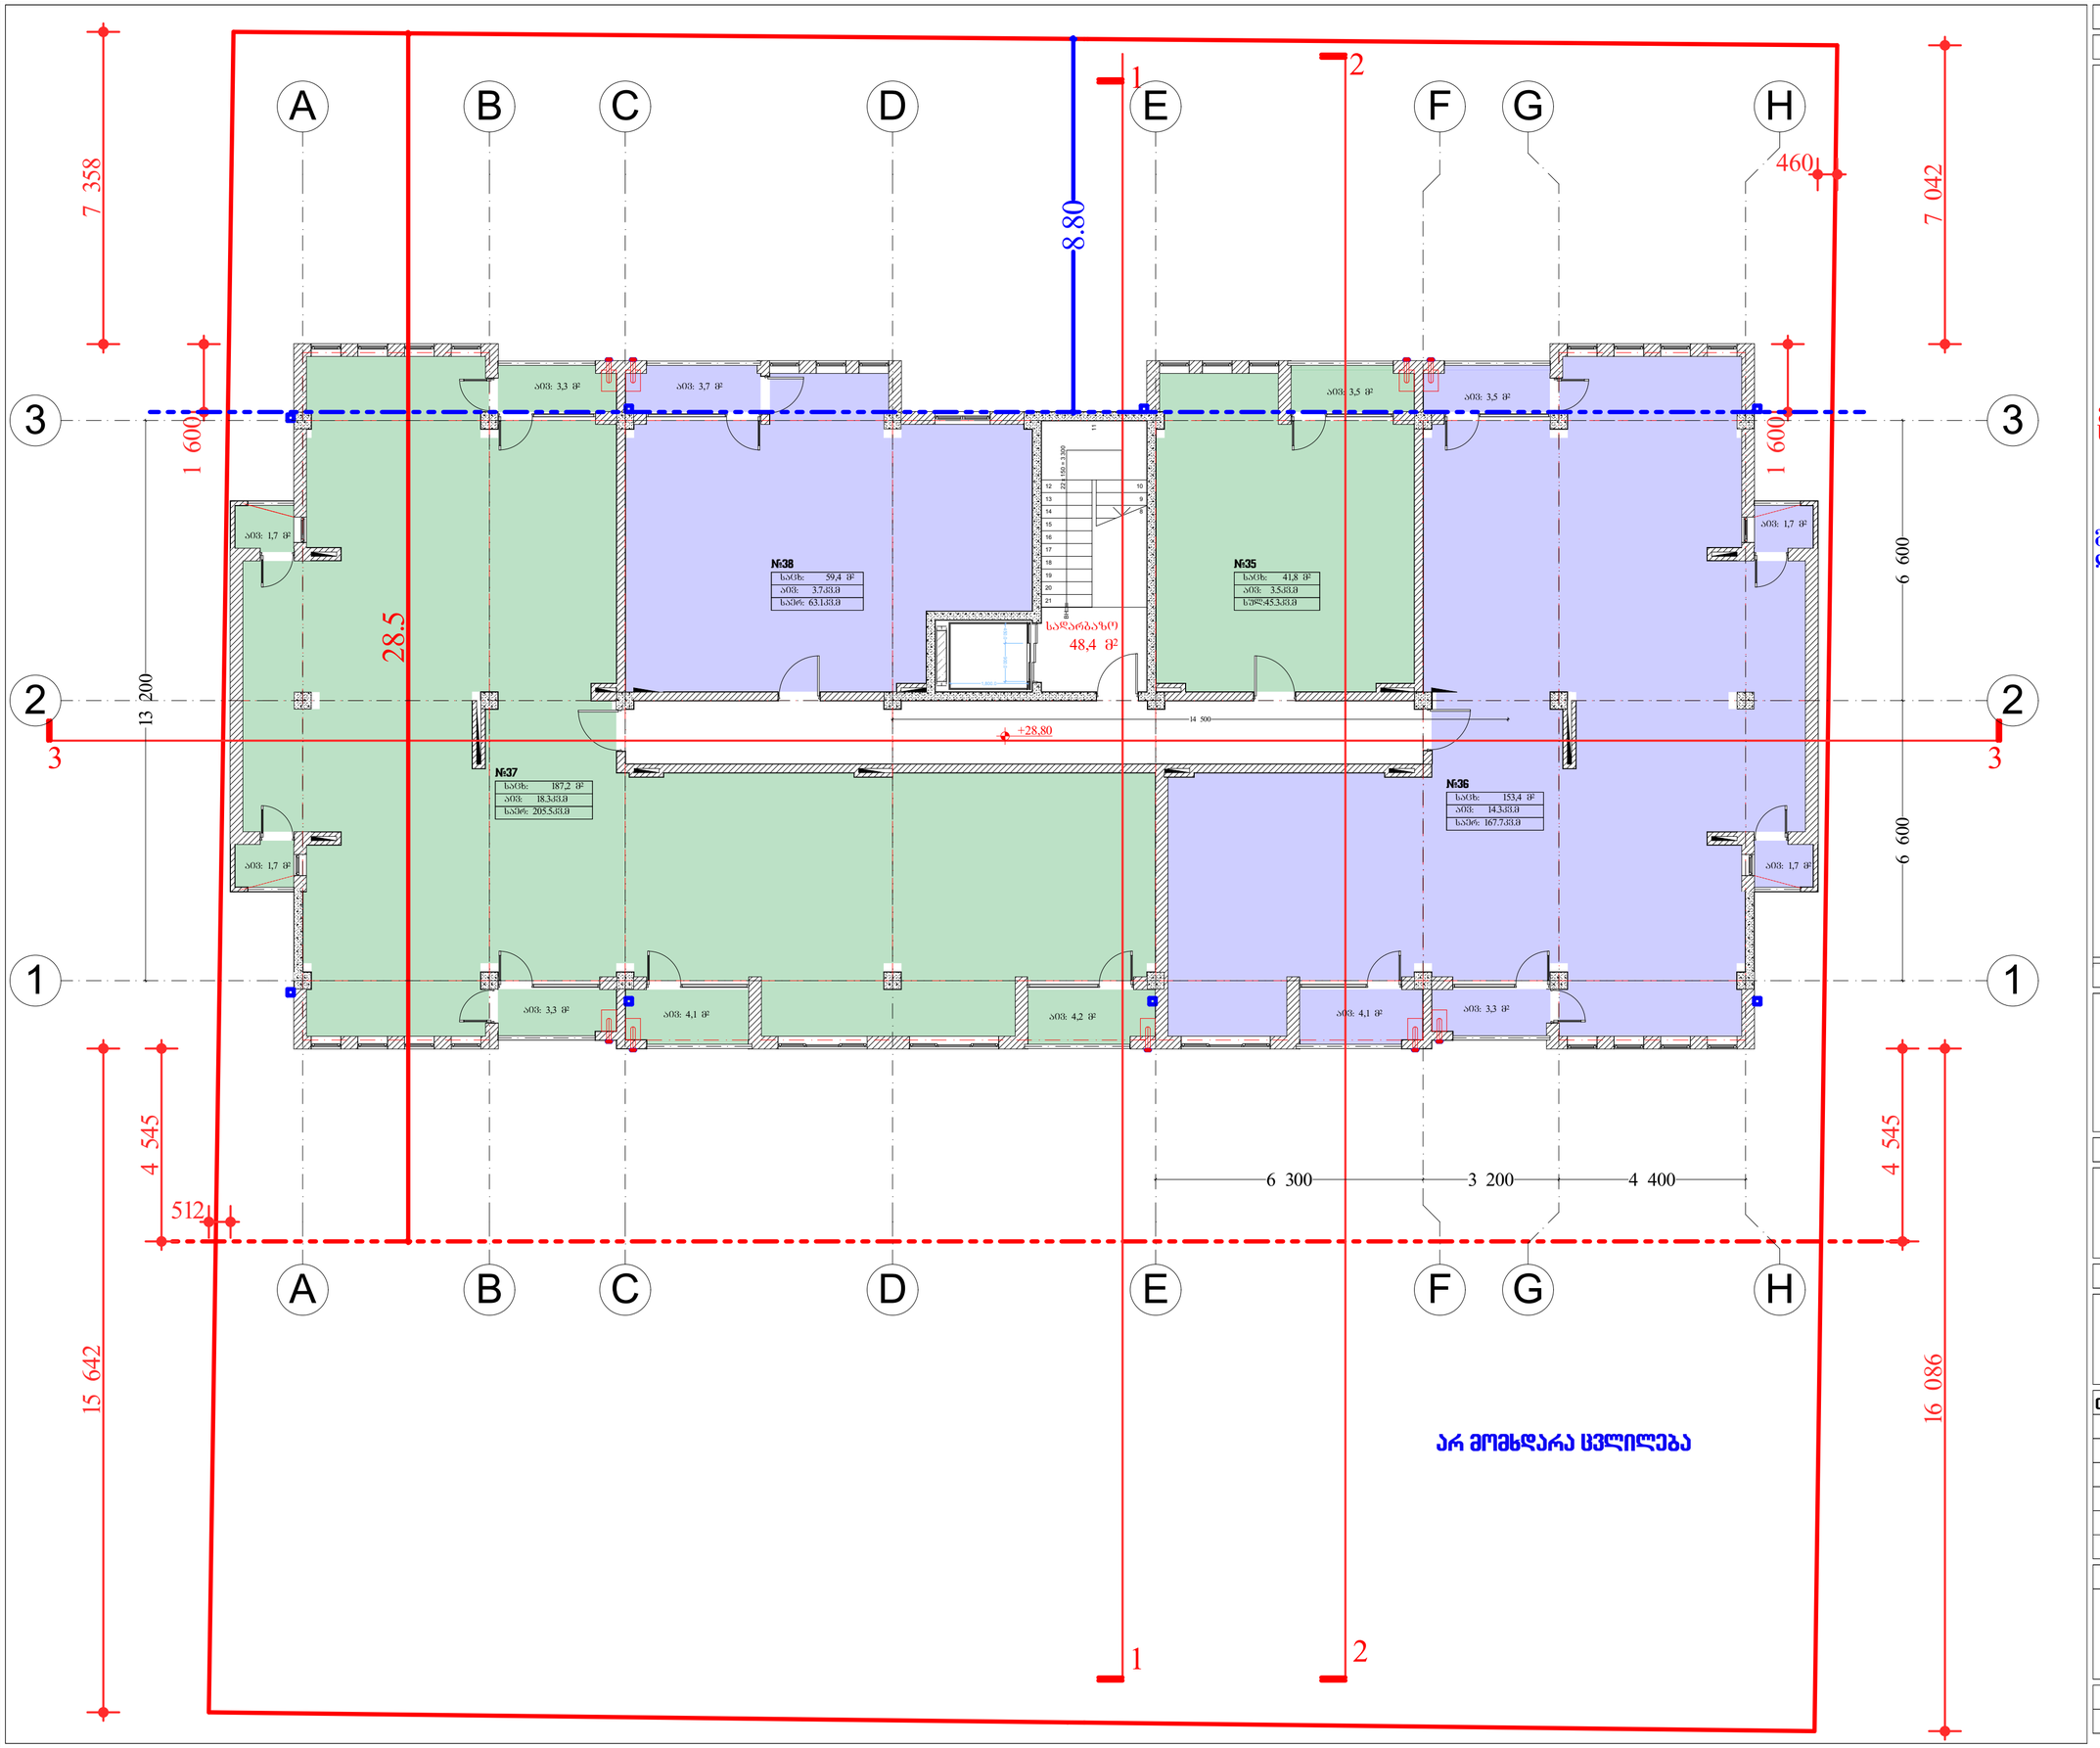

მასშტაბი	1 : 100	A-2

ექსპლიკაცია

საკადასტრო საზღვარი

განაშენიანების რეგულირების ხაზი.

განაშენიანების სავალდებულო ღერძი ხაზი.

შეცვალა სახურავის გაბარიტები სართულის შესაბამისად, ასევე შეიცვალა ნალექების შეკრების და გადაყვანის სისტემა

პრ. დასახელება

მრავალბინიანი საცხოვრებელი სახლი

ქ.თბილისი, სოფელი დიღომი, ნაკვეთი 035/801

ს.კ. 01.72.14.035/801

დამკვეთი

ქეთევან ჯანჯალია

შემსრულებელი

ფ.პ. გიორგი ბექუაშვილი

პ/ნ 01025001691

თანამდებობა	გვარი	ხელმოწერა
პრ.ექტორი	გ.ბექუაშვილი	
შეასრულა	გ.ბექუაშვილი	

ნახაზის დასახელება

გეგმა ნიშნულზე +32,00

სტადია	ფურცელი№	ფურცლები
პრ		

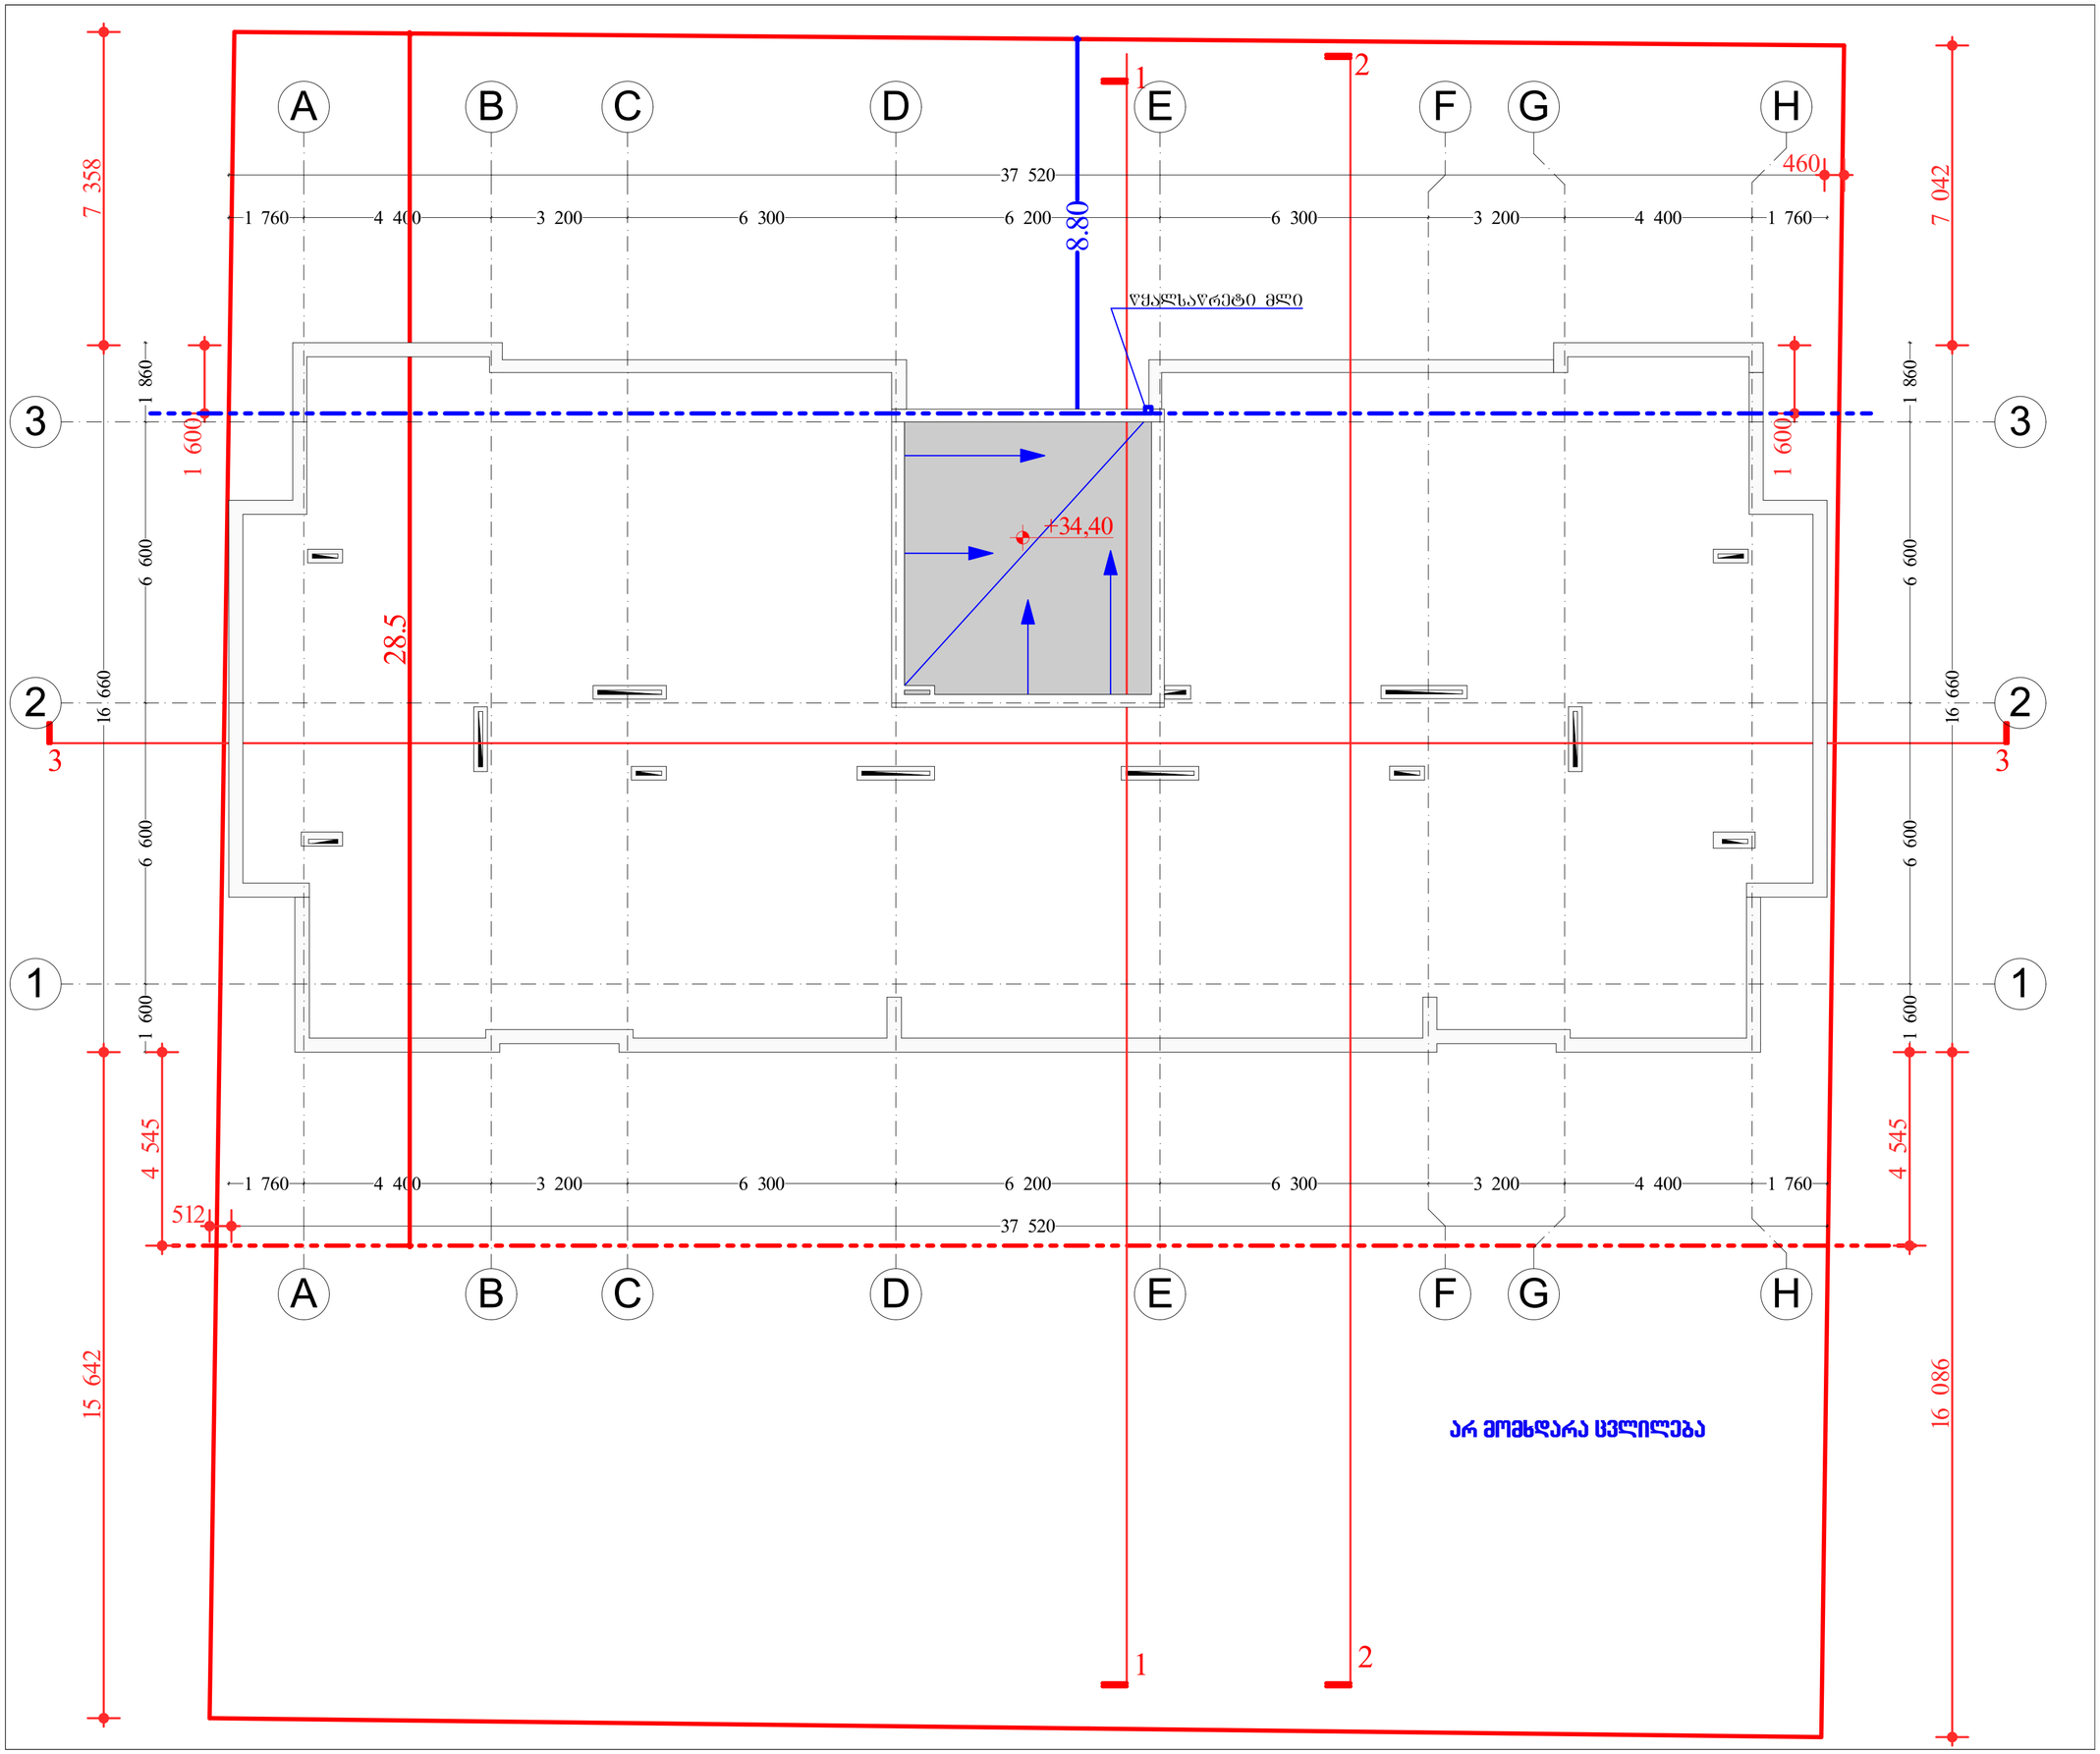

მასშტაბი	1 : 100	A-2

ექსპლიკაცია

საკადასტრო საზღვარი

წყლის გადაყვანა

განაშენიანების რეგულირების ხაზი.

განაშენიანების სავალდებულო ღურჯი ხაზი.

პრ. დასახელება

მრავალბინიანი საცხოვრებელი სახლი

ქ.თბილისი, სოფელი დიღომი, ნაკვეთი 035/801

ს.კ. 01.72.14.035/801

დამკვეთი

ქეთევან ჯანჯალია

შემსრულებელი

შ.პ. გიორგი ბექუაშვილი

პ/ნ 01025001691

თანამდებობა	გვარი	ხელმოწერა
პრ.ავტორი	გ.ბექუაშვილი	
შეასრულა	გ.ბექუაშვილი	

ნახაზის დასახელება

გეგმა ნიშნულზე +34,40

სტადია	ფურცლის№	ფურცლები
პრ		

არ მომხდარა ცვლილება