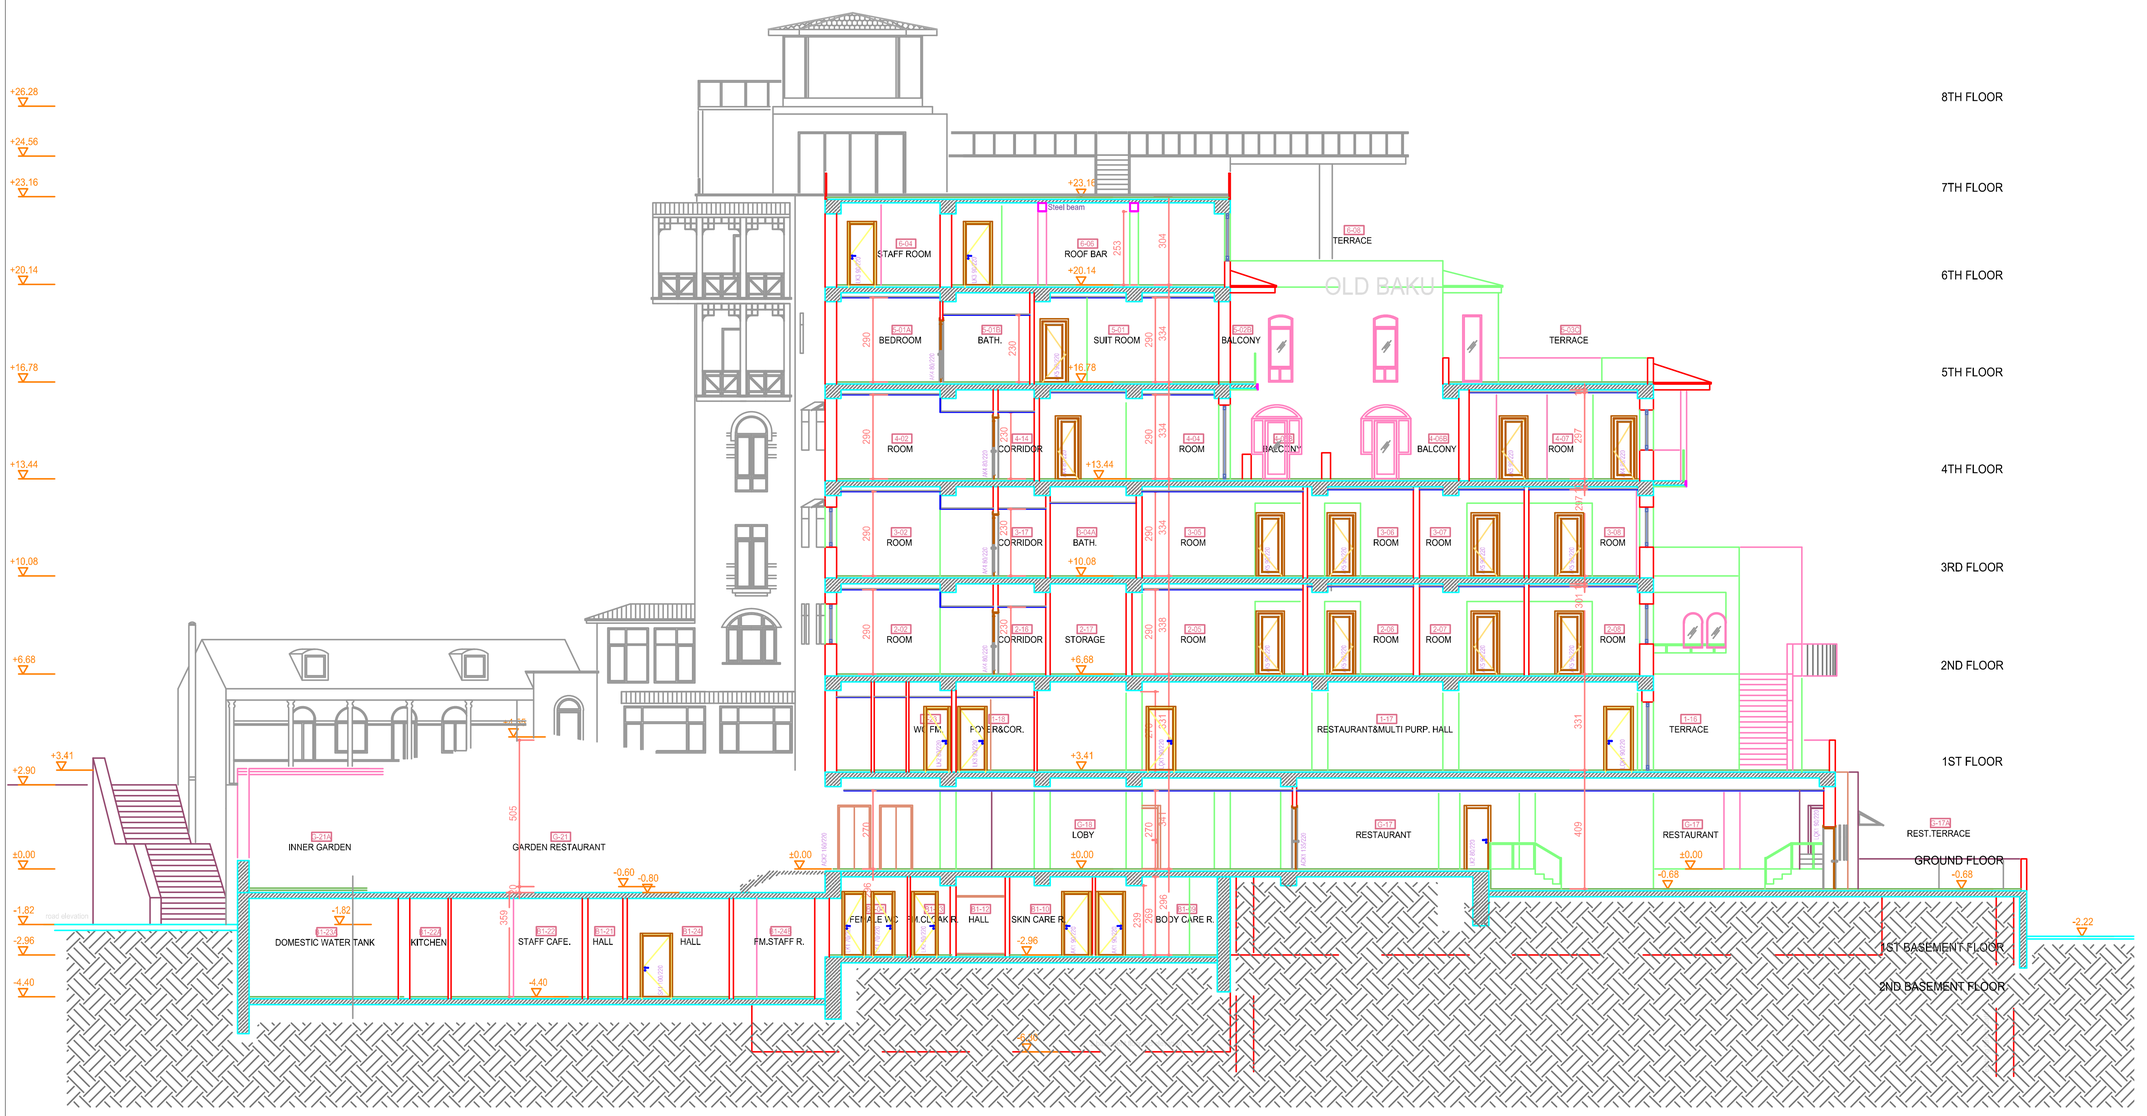
+26,28
+24,56
+23,16
+20,14
+16,78
+13,44
+10,08
+6,68
+3,41
+2,90
±0,00
-1,82
-2,96
-4,40
-2,22
8TH FLOOR
7TH FLOOR
6TH FLOOR
5TH FLOOR
4TH FLOOR
3RD FLOOR
2ND FLOOR
1ST FLOOR
GROUND FLOOR
1ST BASEMENT FLOOR
2ND BASEMENT FLOOR
OLD BAKU
Steel beam
G-04 STAFF ROOM
G-08 ROOF BAR
G-09 TERRACE
A-01A BEDROOM
A-01B BATH.
A-01 SUIT ROOM
A-02B BALCONY
A-03B TERRACE
A-02 ROOM
A-14 CORRIDOR
A-03 ROOM
A-04B BALCONY
A-07 ROOM
B-02 ROOM
B-17 CORRIDOR
B-04A BATH.
B-03 ROOM
B-06 ROOM
B-07 ROOM
B-08 ROOM
2-02 ROOM
2-16 CORRIDOR
2-17 STORAGE
2-05 ROOM
2-06 ROOM
2-07 ROOM
2-08 ROOM
1-03 WC FM.
1-04 FOYER&COR.
1-17 RESTAURANT&MULTI PURP. HALL
1-16 TERRACE
G-18 LOBY
G-17 RESTAURANT
G-17 RESTAURANT
G-17A REST.TERRACE
G-21A INNER GARDEN
G-21 GARDEN RESTAURANT
B-03 DOMESTIC WATER TANK
B-02A KITCHEN
B-02 STAFF CAFE.
B-01A HALL
B-02B HALL
B-04B FM.STAFF R.
B1-14 FEMALE WC
B1-13 M.CLOAKR.
B1-19 HALL
B1-16 SKIN CARE R.
B1-20 BODY CARE R.
Steel beam
Steel beam
Steel beam

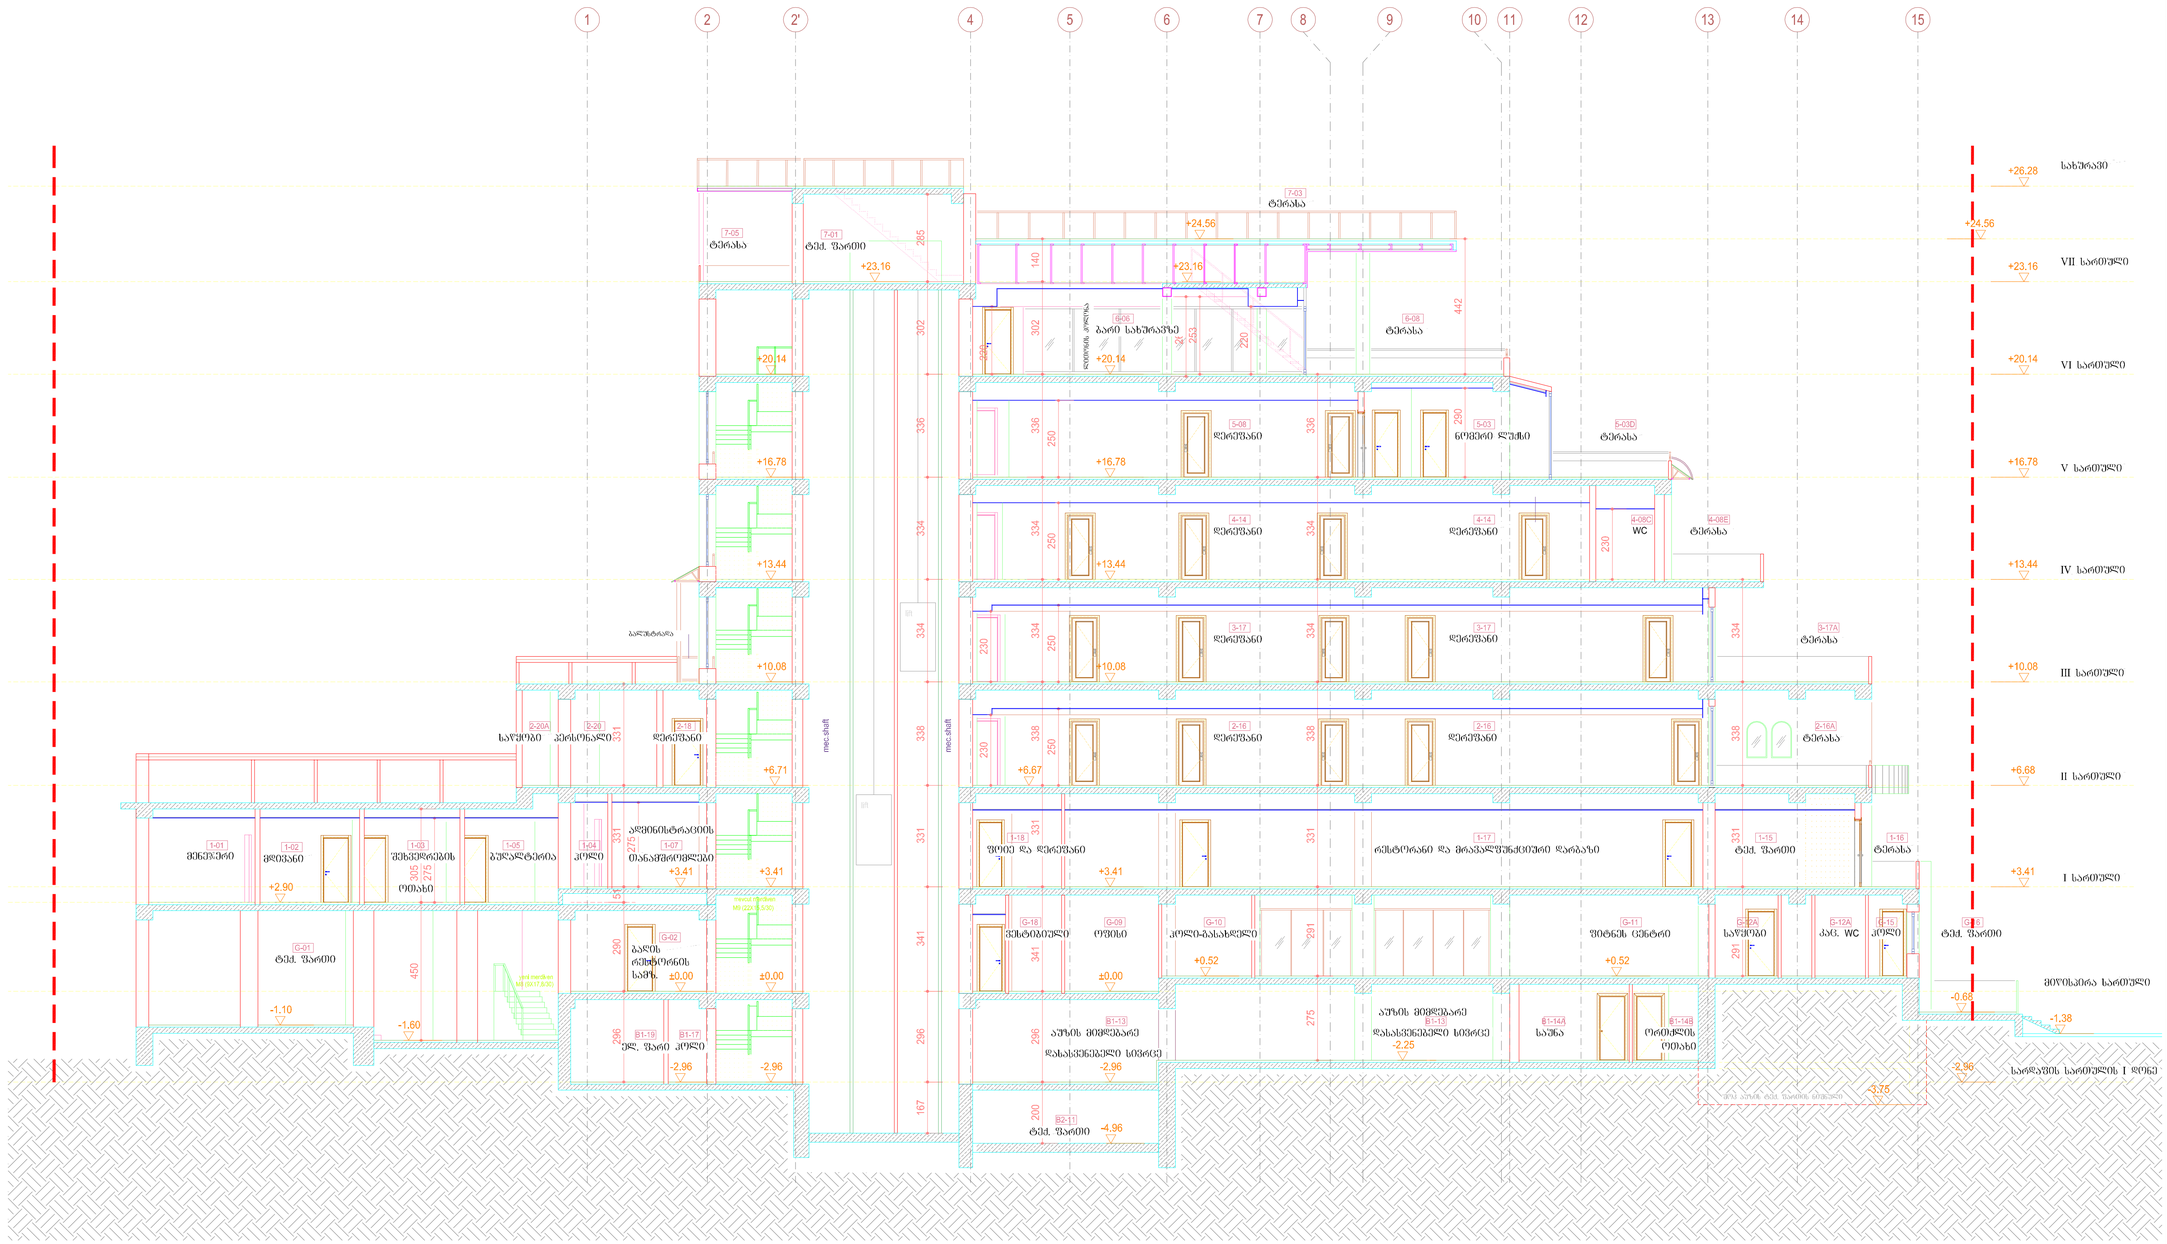

შენიშვნები:

1. ყველა ზომა გადამოწმდეს.

2. სარეზერვო ნომრები გამოყენებული იქნება ტექნიკური და დამხმარე საჭიროებისთვის.

ექსპლიკაცია:

პირობითი აღნიშვნები:

საკადასტრო საზღვარი

კომპანიის სახელწოდება:

შ.პ.ს. VERSAN

ქ. თბილისი, სამგორის რაიონი, ჯავახეთის ქ. №68

პროექტის სახელწოდება:

სასტუმრო "ძველი ბაქო" აბანოთუბანში

რეკონსტრუქციის (მიშენება-დაშენების) პროექტი

არქიტექტურული ნაწილი

ნახაზი:

ჭრილი A-A

დირექტორი:		მ. ბიძინაშვილი
დახაზა:		SERKAN ERDINC
შეამოწმა:		YAGMUR SATICI

მასშტაბი:	ფურცელი:	ფურცლები:	ფორმატი:
1:100	24	33	A1

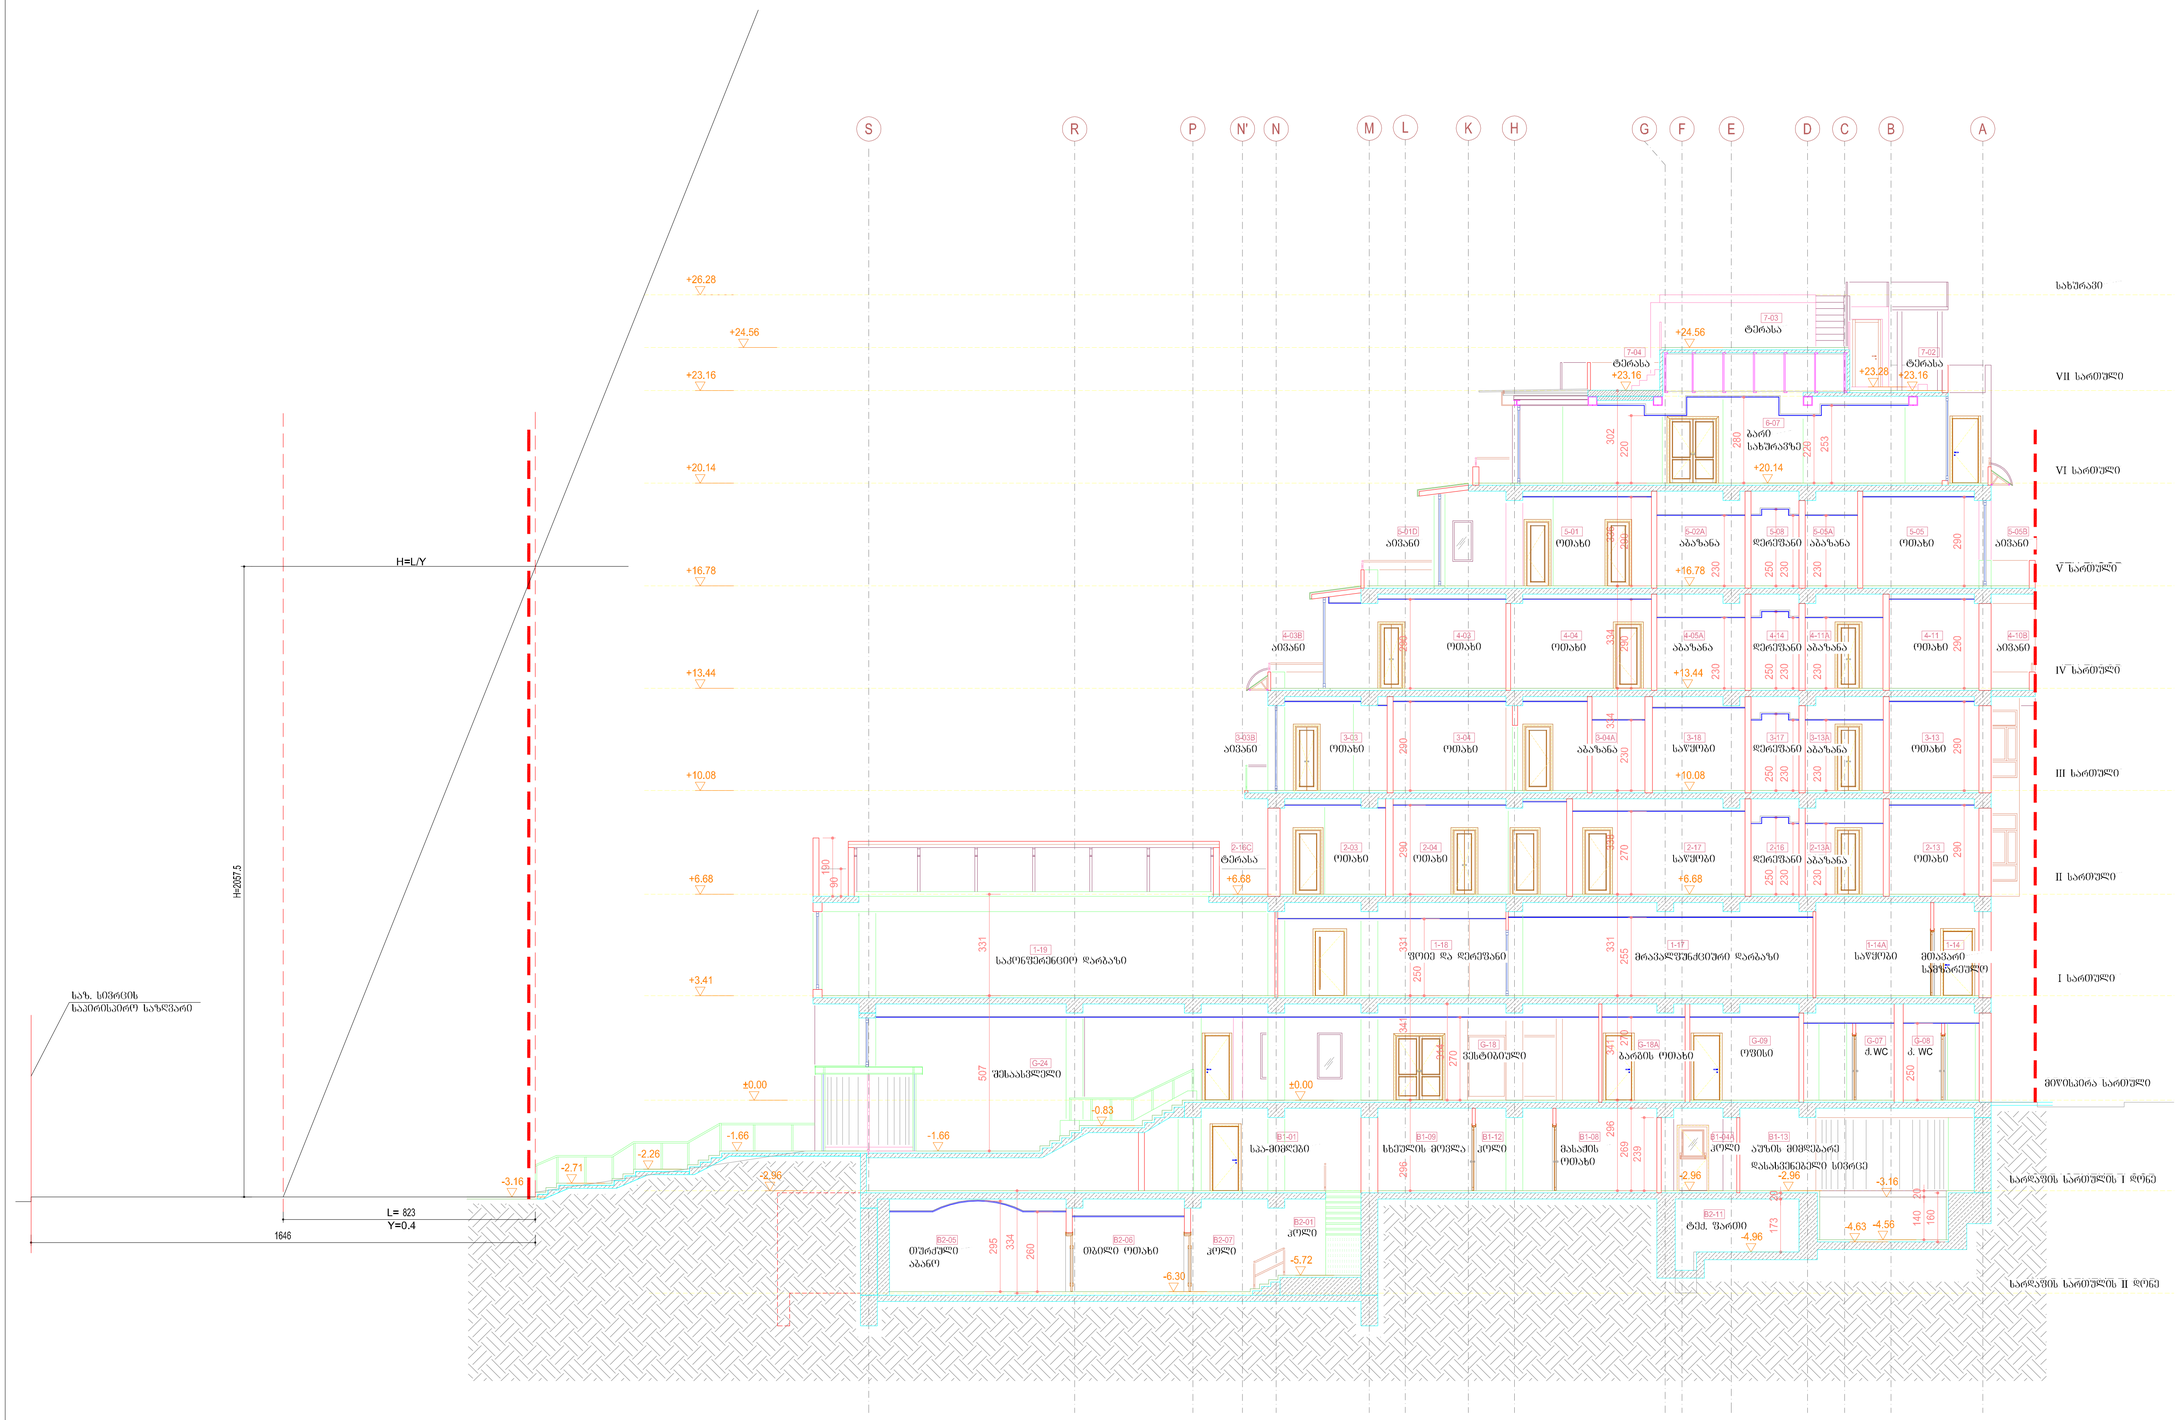

შენიშვნები:
1. ყველა ზომა გადამოწმდეს.
2. სარეზერვო ნომრები გამოყენებული იქნება ტექნიკური და დამხმარე საჭიროებისთვის.
ექსპლიკაცია:
პირობითი აღნიშვნები:
საკადასტრო საზღვარი
კომპანიის სახელწოდება:
შ.პ.ს. VERSAN
ქ. თბილისი, სამგორის რაიონი, ჯავახეთის ქ. №68
პროექტის სახელწოდება:
სასტუმრო "ძველი ბაქო" აბანოთუბანში
რეკონსტრუქციის (მიშენება-დაშენების) პროექტი
არქიტექტურული ნაწილი
ნახაზი:
ჭრილი B-B

დირექტორი:		მ. ბიძინაშვილი
დახაზა:		SERKAN ERDINC
შეამოწმა:		YAGMUR SATICI

მასშტაბი:	ფურცელი:	ფურცლები:	ფორმატი:
1:100	25	33	A1