

შენიშვნები:

1. ანაზომზე ზომები მოცემულია მეტრებში

ექსპლიკაცია:

პირობითი აღნიშვნები:

საკადასტრო საზღვარი

კომპანიის სახელწოდება:

შ.პ.ს. *VERSAN*

ქ. თბილისი, სამგორის რაიონი, ჯავახეთის ქ. №68

პროექტის სახელწოდება:

სასტუმრო "ძველი ბაქო" აბანოთუბანში

რეკონსტრუქციის (მიშენება-დაშენების) პროექტი

არქიტექტურული ნაწილი

ნახაზი:

ჩრდილოეთის ფასადი

დირექტორი:		მ. ბიძინაშვილი
დახაზა:		*SERKAN ERDINC*
შეამოწმა:		*YAGMUR SATICI*

მასშტაბი:	ფურცელი:	ფურცლები:	ფორმატი:
1:100			*A1*



შენიშვნები:

1. ყველა ზომა გადამოწმდეს.

ექსპლიკაცია:

პირობითი აღნიშვნები:

საკადასტრო საზღვარი

შპს "ლ.ლ. და კომპანია"

პროექტის სახელწოდება:

სასტუმრო "ძველი ბაქო" აბანოთუბანში

რეკონსტრუქციის (მიშენება-დაშენების) პროექტი

არქიტექტურული ნაწილი

ნახაზი:

ჩრდილოეთის ფასადი

დირექტორი:		მ. ლოსაბერიძე
დახაზა:		SERKAN ERDINC
შეამოწმა:		YAGMUR SATICI

მასშტაბი:	ფურცელი:	ფურცლები:	ფორმატი:
1:100	15	22	A1

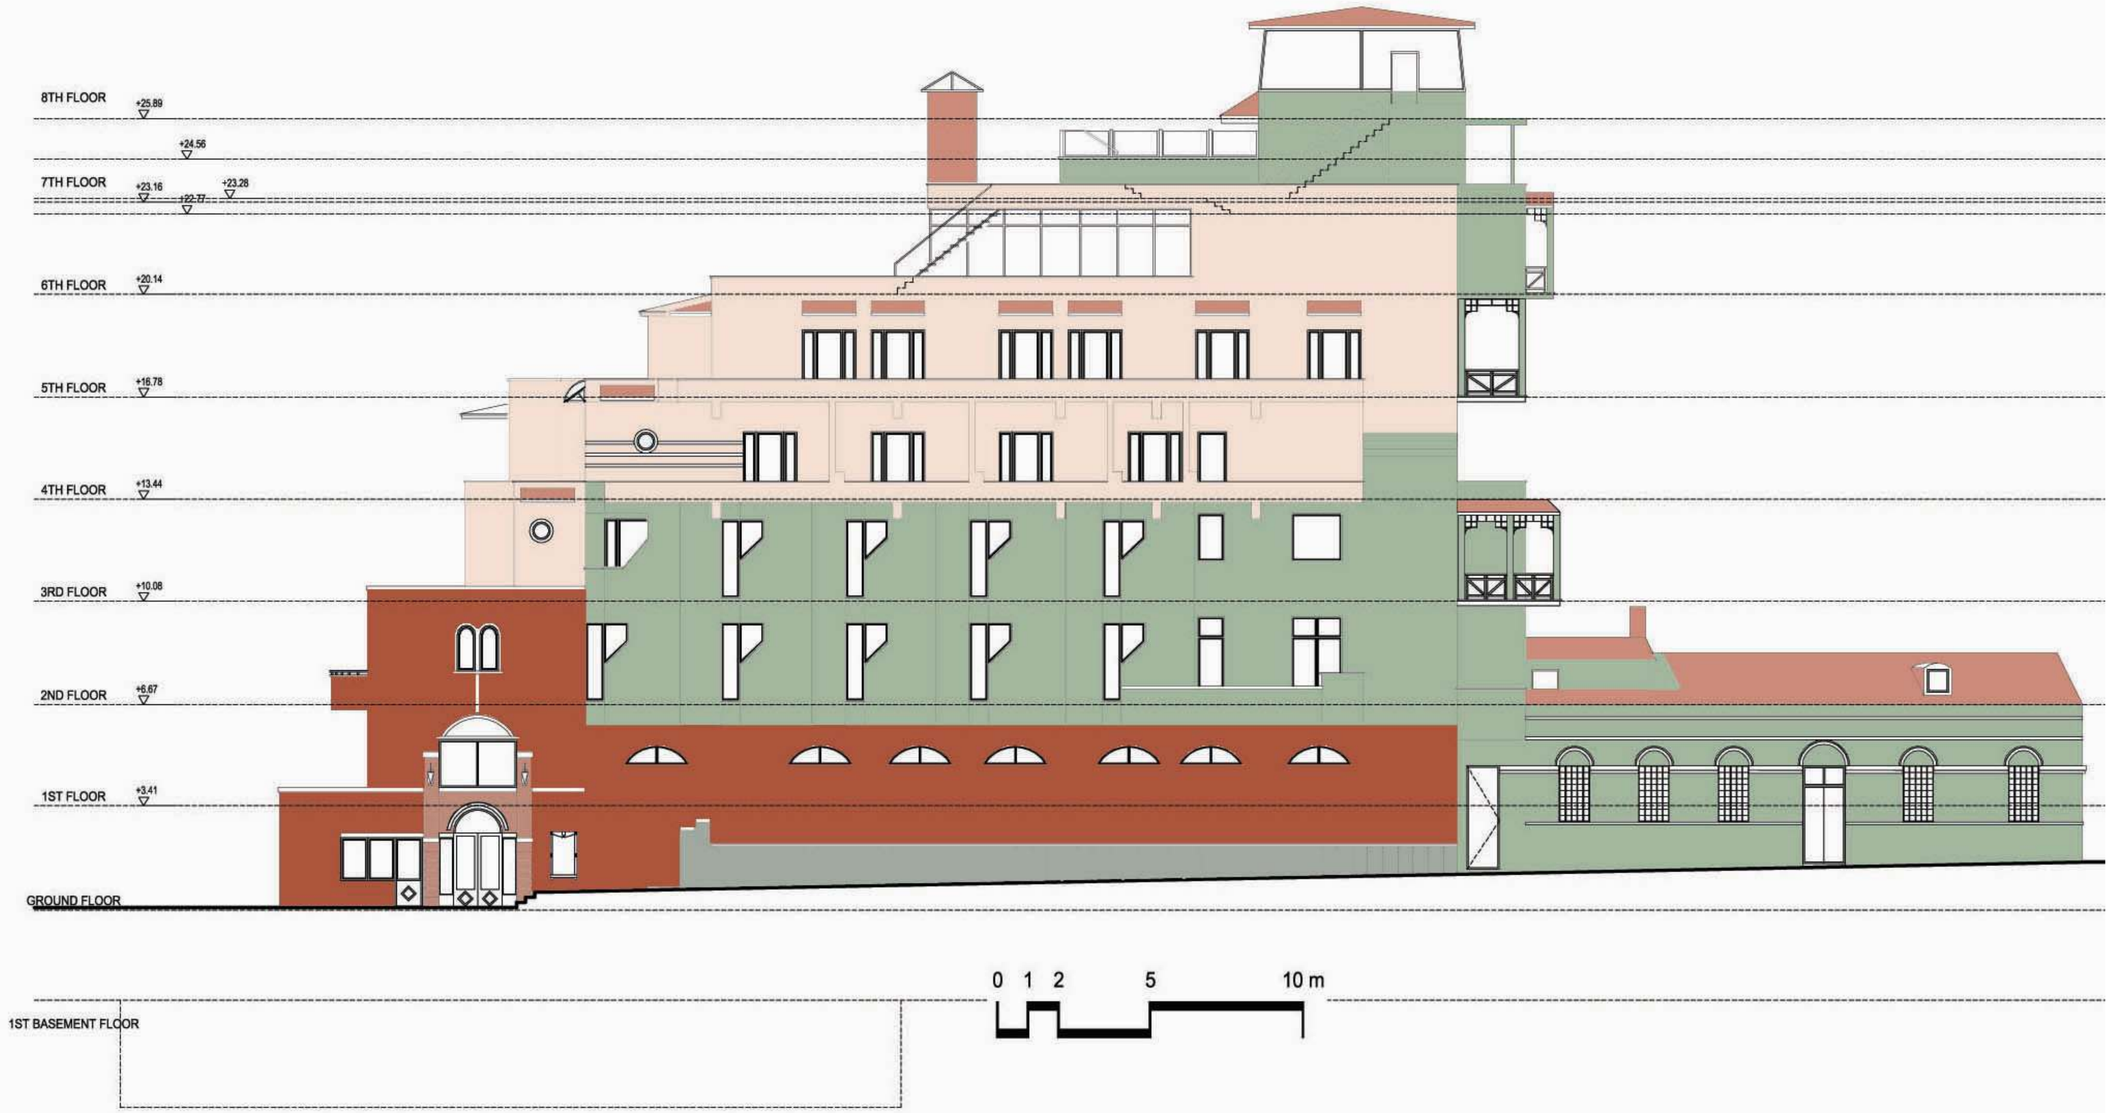

შენიშვნები:

1. ანაზომზე ზომები მოცემულია მეტრებში

ექსპლიკაცია:

პირობითი აღნიშვნები:

საკადასტრო საზღვარი

კომპანიის სახელწოდება:

შ.პ.ს. *VERSAN*

ქ. თბილისი, სამგორის რაიონი, ჯავახეთის ქ. №68

პროექტის სახელწოდება:

სასტუმრო "ძველი ბაქო" აბანოთუბანში

რეკონსტრუქციის (მიშენება-დაშენების) პროექტი

არქიტექტურული ნაწილი

ნახაზი:

სამხრეთის ფასადი

დირექტორი:		მ. ბიძინაშვილი
დახაზა:		*SERKAN ERDINC*
შეამოწმა:		*YAGMUR SATICI*

მასშტაბი:	ფურცელი:	ფურცლები:	ფორმატი:
1:100			*A1*

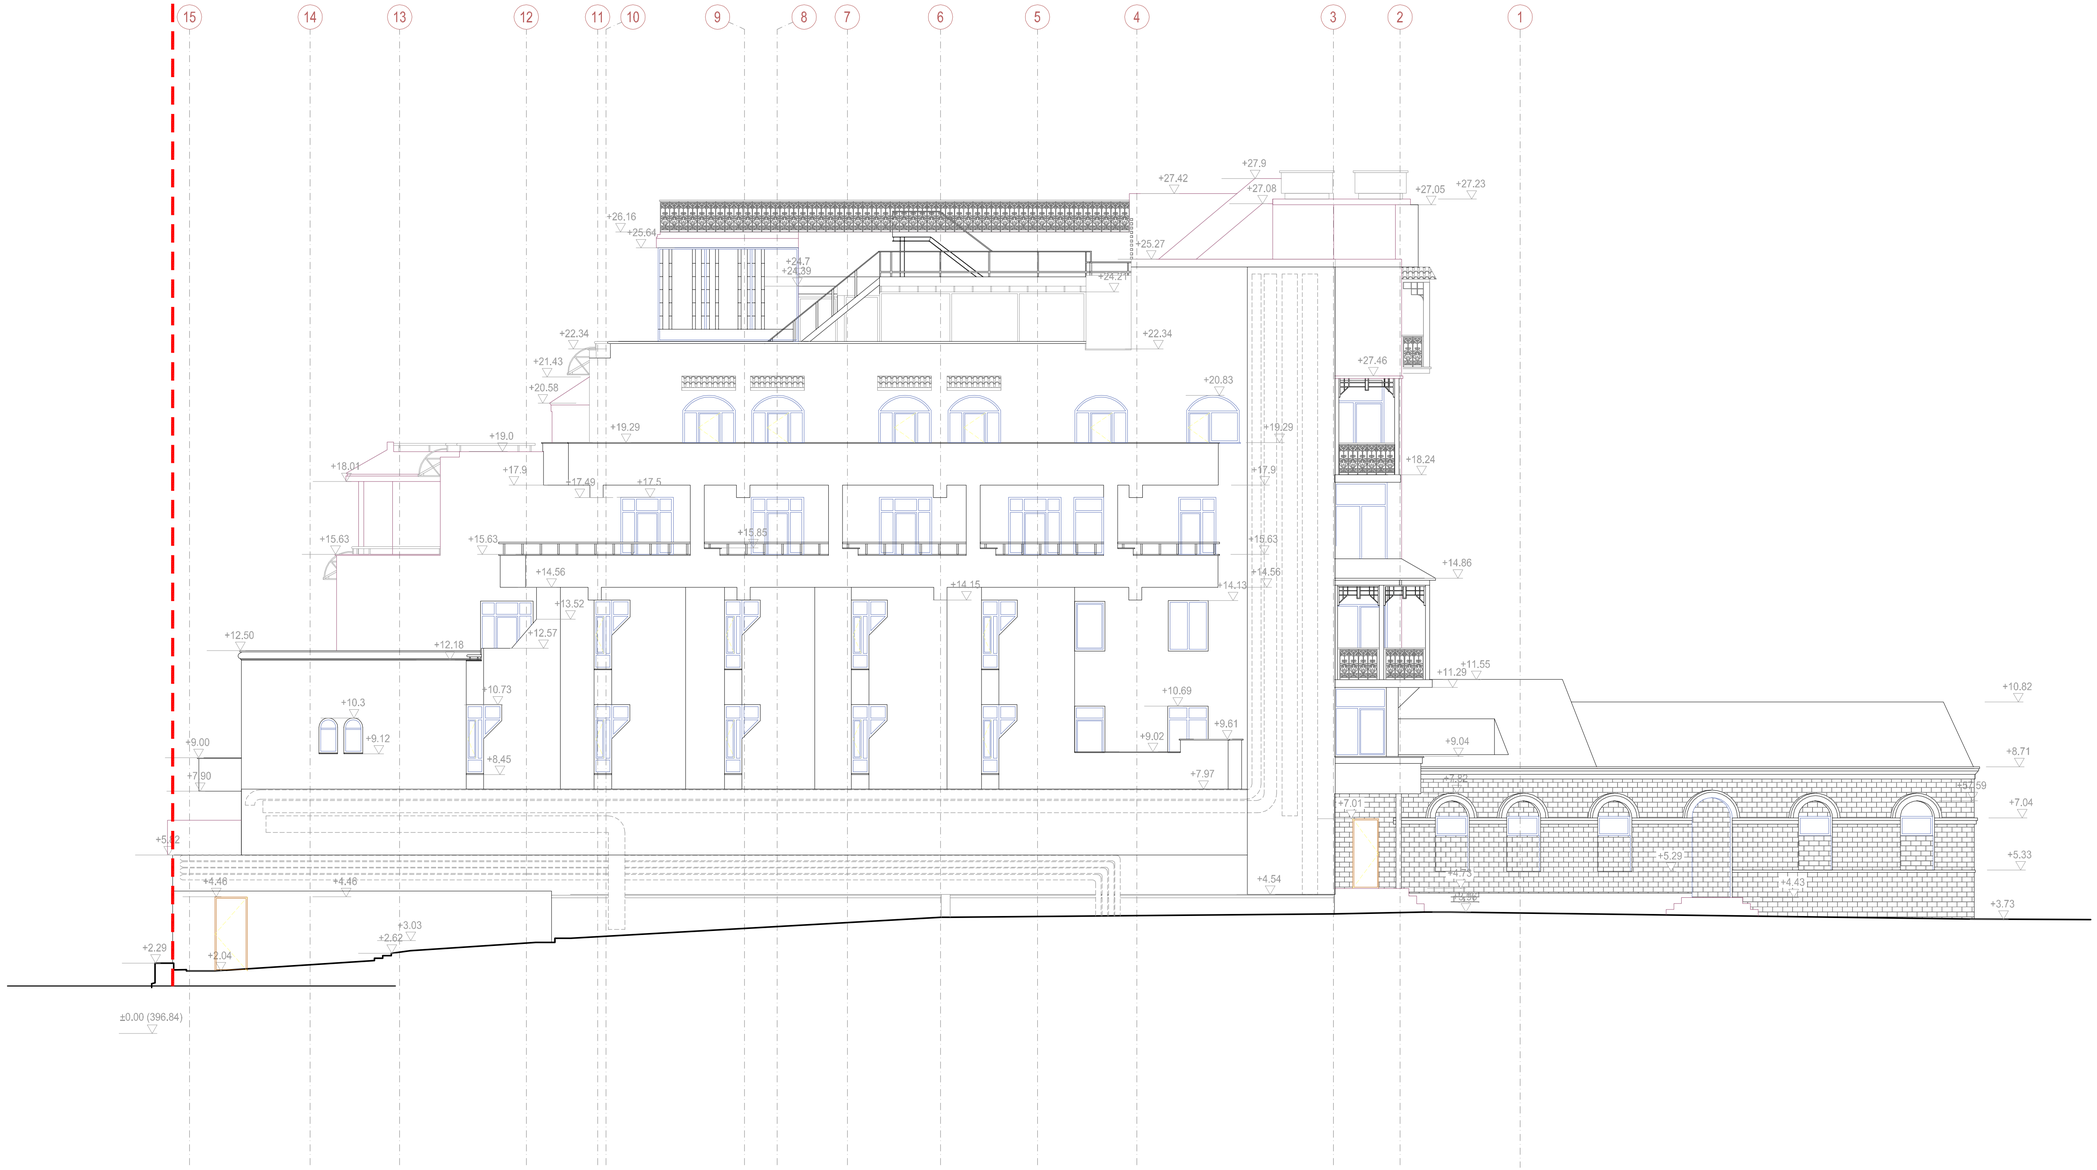

შენიშვნები:

1. ყველა ზომა გადამოწმდეს.

ექსპლიკაცია:

პირობითი აღნიშვნები:

საკადასტრო საზღვარი

შპს "ლ.ლ. და კომპანია"

პროექტის სახელწოდება:

სასტუმრო "ძველი ბაქო" აბანოთუბანში

რეკონსტრუქციის (მიშენება-დაშენების) პროექტი

არქიტექტურული ნაწილი

ნახაზი:

სამხრეთის ფასადი

დირექტორი:		მ. ლოსაბერიძე
დახაზა:		SERKAN ERDINC
შეამოწმა:		YAGMUR SATICI

მასშტაბი:	ფურცელი:	ფურცლები:	ფორმატი:
1:100	16	22	A1



შენიშვნები:

1. ანაზომზე ზომები მოცემულია მეტრებში

ექსპლიკაცია:

პირობითი აღნიშვნები:

საკადასტრო საზღვარი

კომპანიის სახელწოდება:

შ.პ.ს. *VERSAN*

ქ. თბილისი, სამგორის რაიონი, ჯავახეთის ქ. №68

პროექტის სახელწოდება:

სასტუმრო "ძველი ბაქო" აბანოთუბანში

რეკონსტრუქციის (მიშენება-დაშენების) პროექტი

არქიტექტურული ნაწილი

ნახაზი:

დასავლეთის ფასადი

დირექტორი:		მ. ბიძინაშვილი
დახაზა:		*SERKAN ERDINC*
შეამოწმა:		*YAGMUR SATICI*

მასშტაბი:	ფურცელი:	ფურცლები:	ფორმატი:
1:100			*A1*

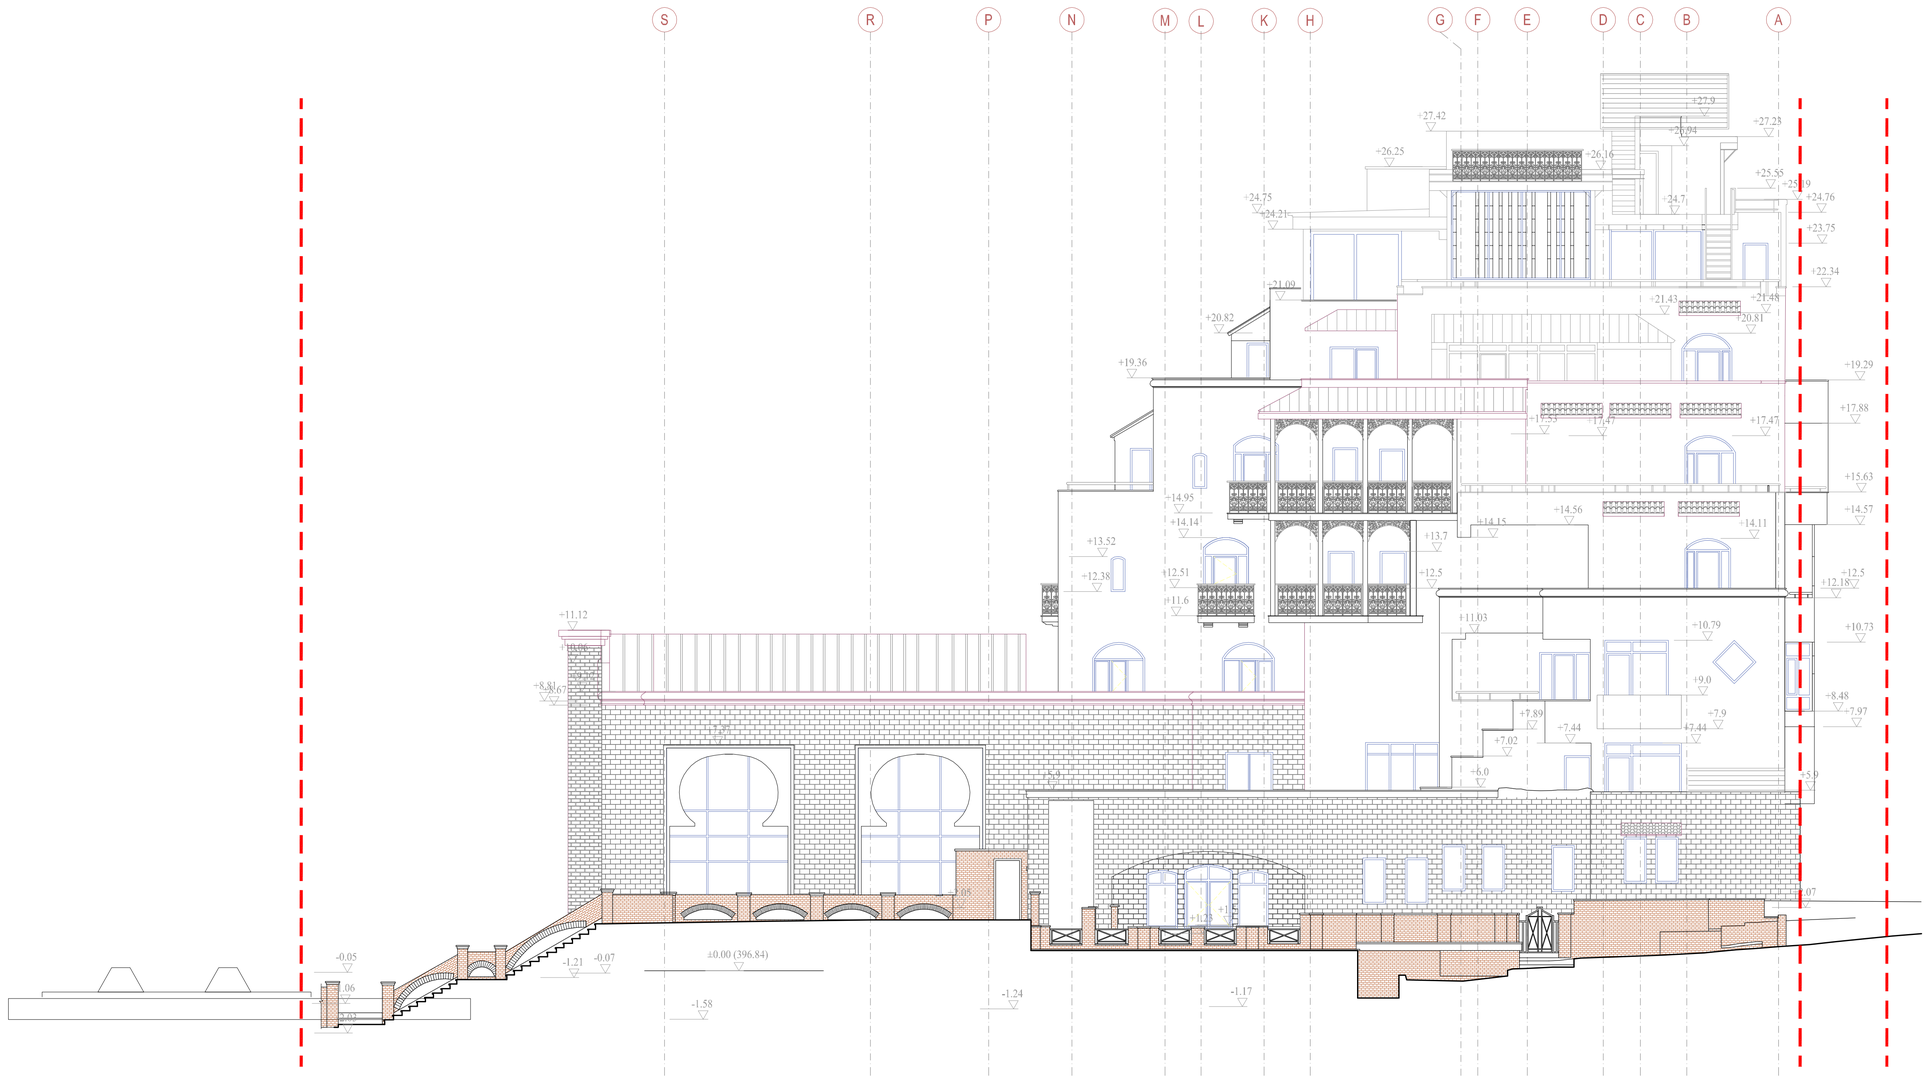

შენიშვნები:

1. ყველა ზომა გადამოწმდეს.

ექსპლიკაცია:

პირობითი აღნიშვნები:

საკადასტრო საზღვარი

შპს "ლ.ლ. და კომპანია"

პროექტის სახელწოდება:

სასტუმრო "ძველი ბაქო" აბანოთუბანში

რეკონსტრუქციის (მიშენება-დაშენების) პროექტი

არქიტექტურული ნაწილი

ნახაზი:

დასავლეთის ფასადი

დირექტორი:		მ. ლოსაბერიძე
დიზაინი:		SERKAN ERDINC
შეამოწმა:		YAGMUR SATICI

მასშტაბი:	ფურცელი:	ფურცლები:	ფორმატი:
1:100	17	22	A1



შენიშვნები:

1. ანაზომზე ზომები მოცემულია მეტრებში

ექსპლიკაცია:

პირობითი აღნიშვნები:

საკადასტრო საზღვარი

კომპანიის სახელწოდება:

შ.პ.ს. *VERSAN*

ქ. თბილისი, სამგორის რაიონი, ჯავახეთის ქ. №68

პროექტის სახელწოდება:

სასტუმრო "ძველი ბაქო" აბანოთუბანში

რეკონსტრუქციის (მიშენება-დაშენების) პროექტი

არქიტექტურული ნაწილი

ნახაზი:

აღმოსავლეთი ფასადი

დირექტორი:		მ. ბიძინაშვილი
დახაზა:		*SERKAN ERDINC*
შეამოწმა:		*YAGMUR SATICI*

მასშტაბი:	ფურცელი:	ფურცლები:	ფორმატი:
1:100			*A1*

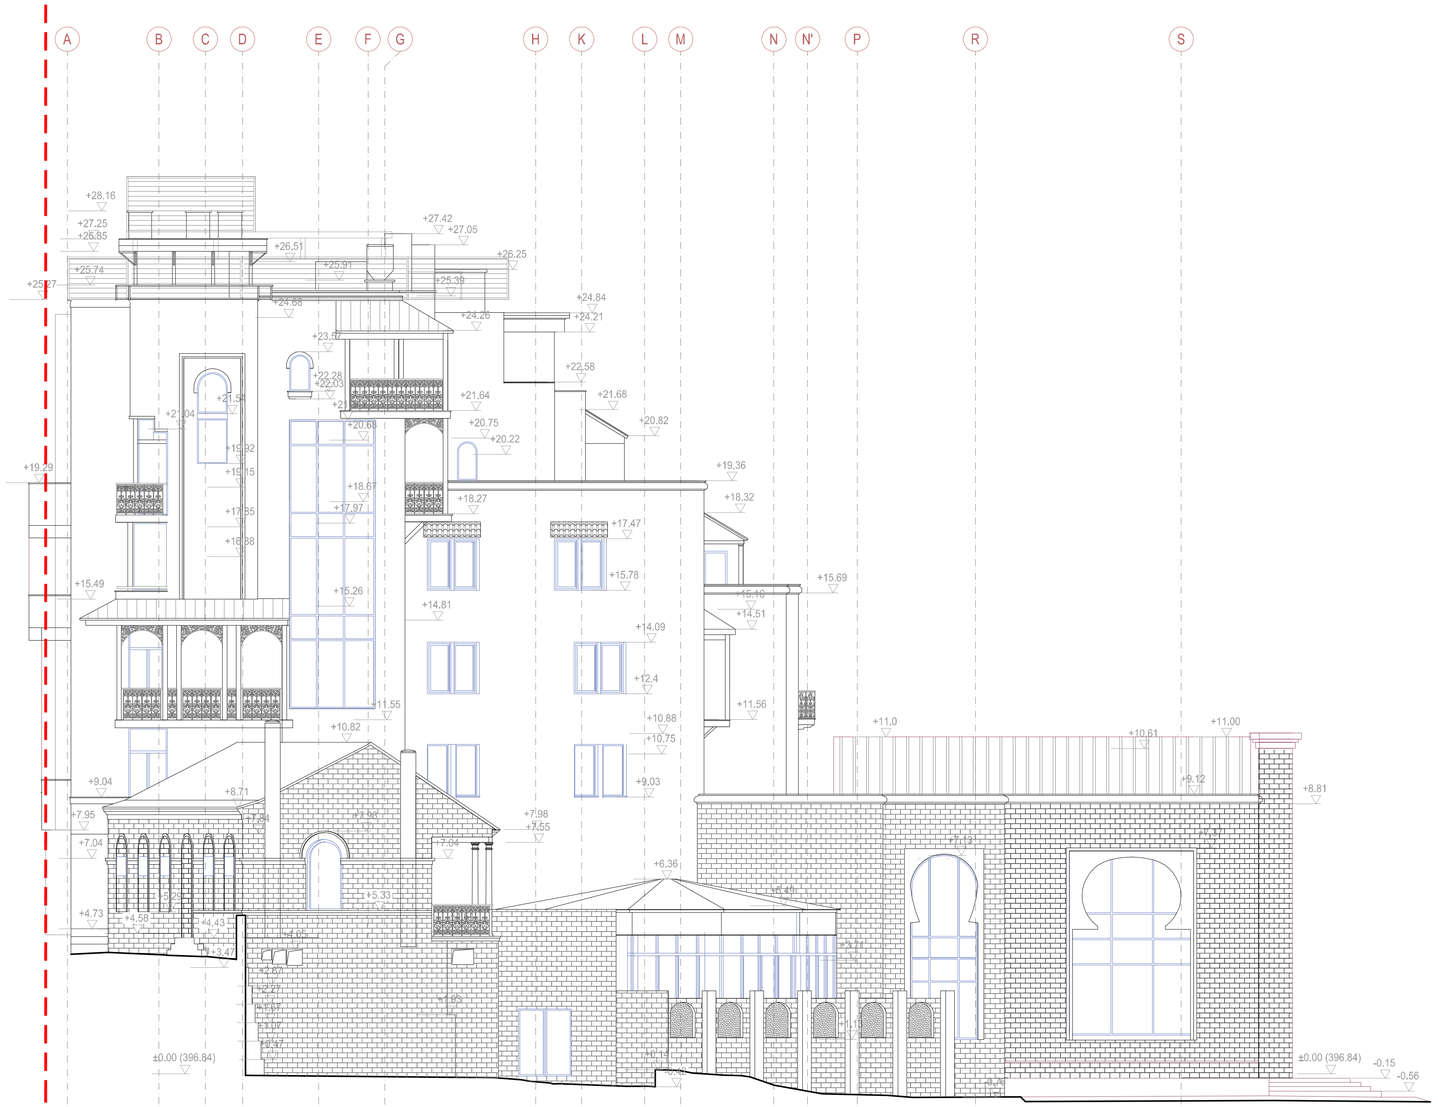

შენიშვნები:

1. ყველა ზომა გადამოწმდეს.

ექსპლიკაცია:

პირობითი აღნიშვნები:

საკადასტრო საზღვარი

შპს "ლ.ლ. და კომპანია"

პროექტის სახელწოდება:

სასტუმრო "ძველი ბაქო" აბანოთუბანში

რეკონსტრუქციის (მიშენება-დაშენების) პროექტი

არქიტექტურული ნაწილი

ნახაზი:

აღმოსავლეთის ფასადი

დირექტორი:		მ. ლოსაბერიძე
დახაზა:		SERKAN ERDINC
შეამოწმა:		YAGMUR SATICI

მასშტაბი:	ფურცელი:	ფურცლები:	ფორმატი:
1:100	18	22	A1