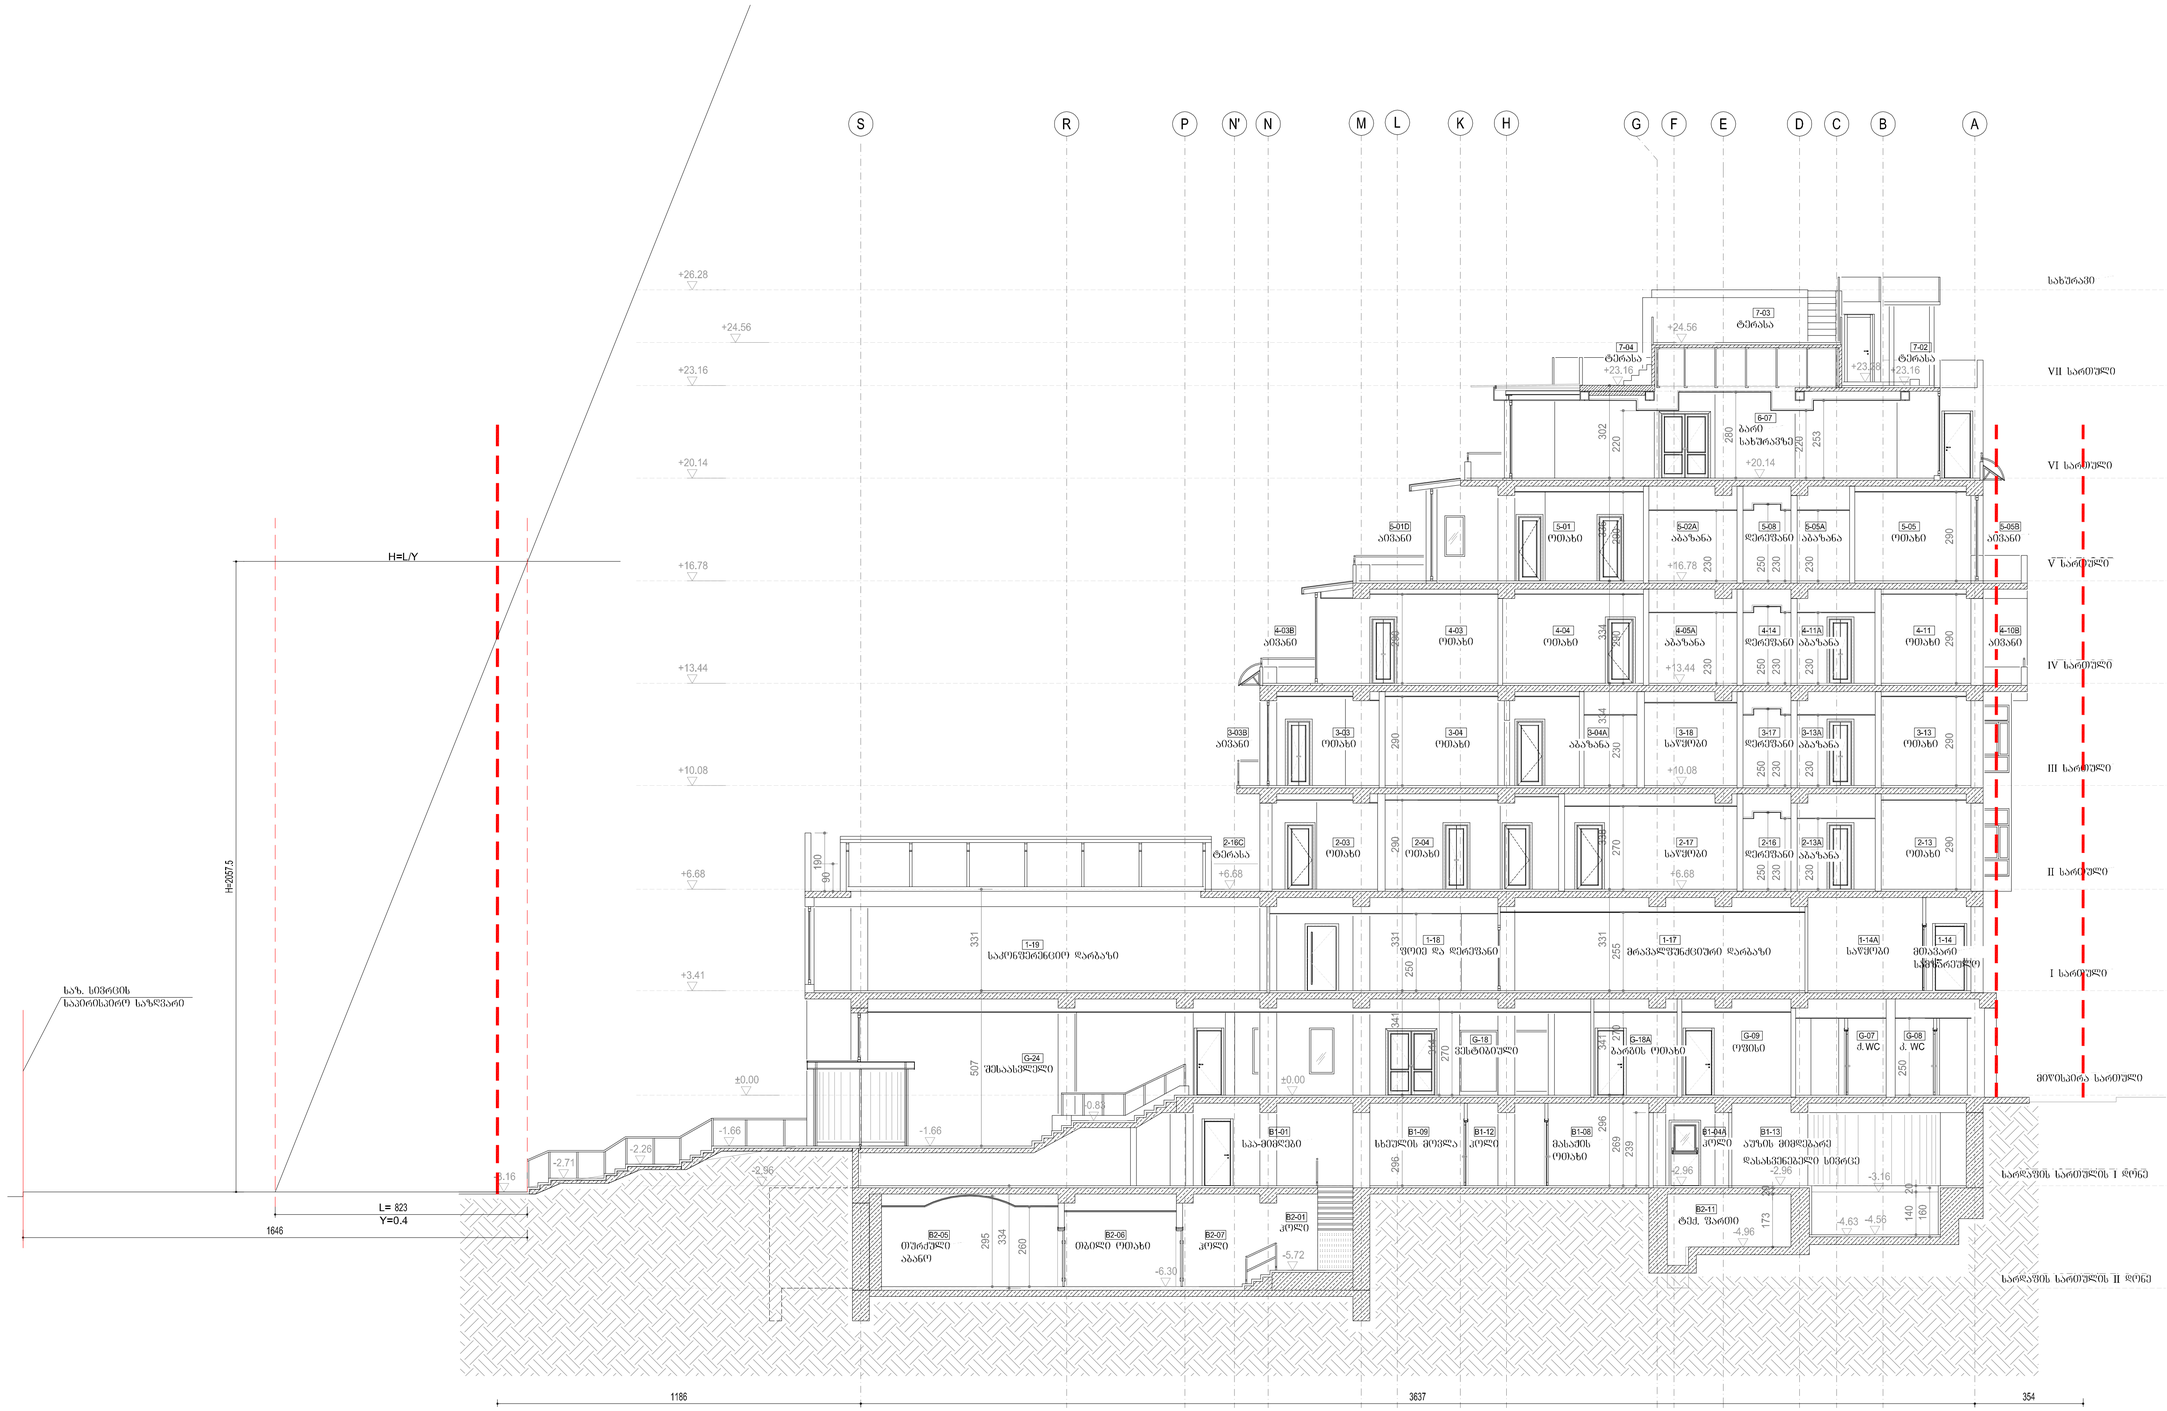

შენიშვნები:

1. ყველა ზომა გადამოწმდეს.

2. სარეზერვო ნომრები გამოყენებული იქნება ტექნიკური და დამხმარე საჭიროებისთვის.

ექსპლიკაცია:

პირობითი აღნიშვნები:

საკადასტრო საზღვარი

შპს "ლ.ლ. და კომპანია"

პროექტის სახელწოდება:

სასტუმრო "ძველი ბაქო" აბანოთუბანში

რეკონსტრუქციის (მიშენება-დაშენების) პროექტი

არქიტექტურული ნაწილი

ნახაზი:

ჭრილი B-B

დირექტორი:		მ. ლოსაბერიძე
დახაზა:		SERKAN ERDINC
შეამოწმა:		YAGMUR SATICI

მასშტაბი:	ფურცელი:	ფურცლები:	ფორმატი:
1:100	14	22	A1