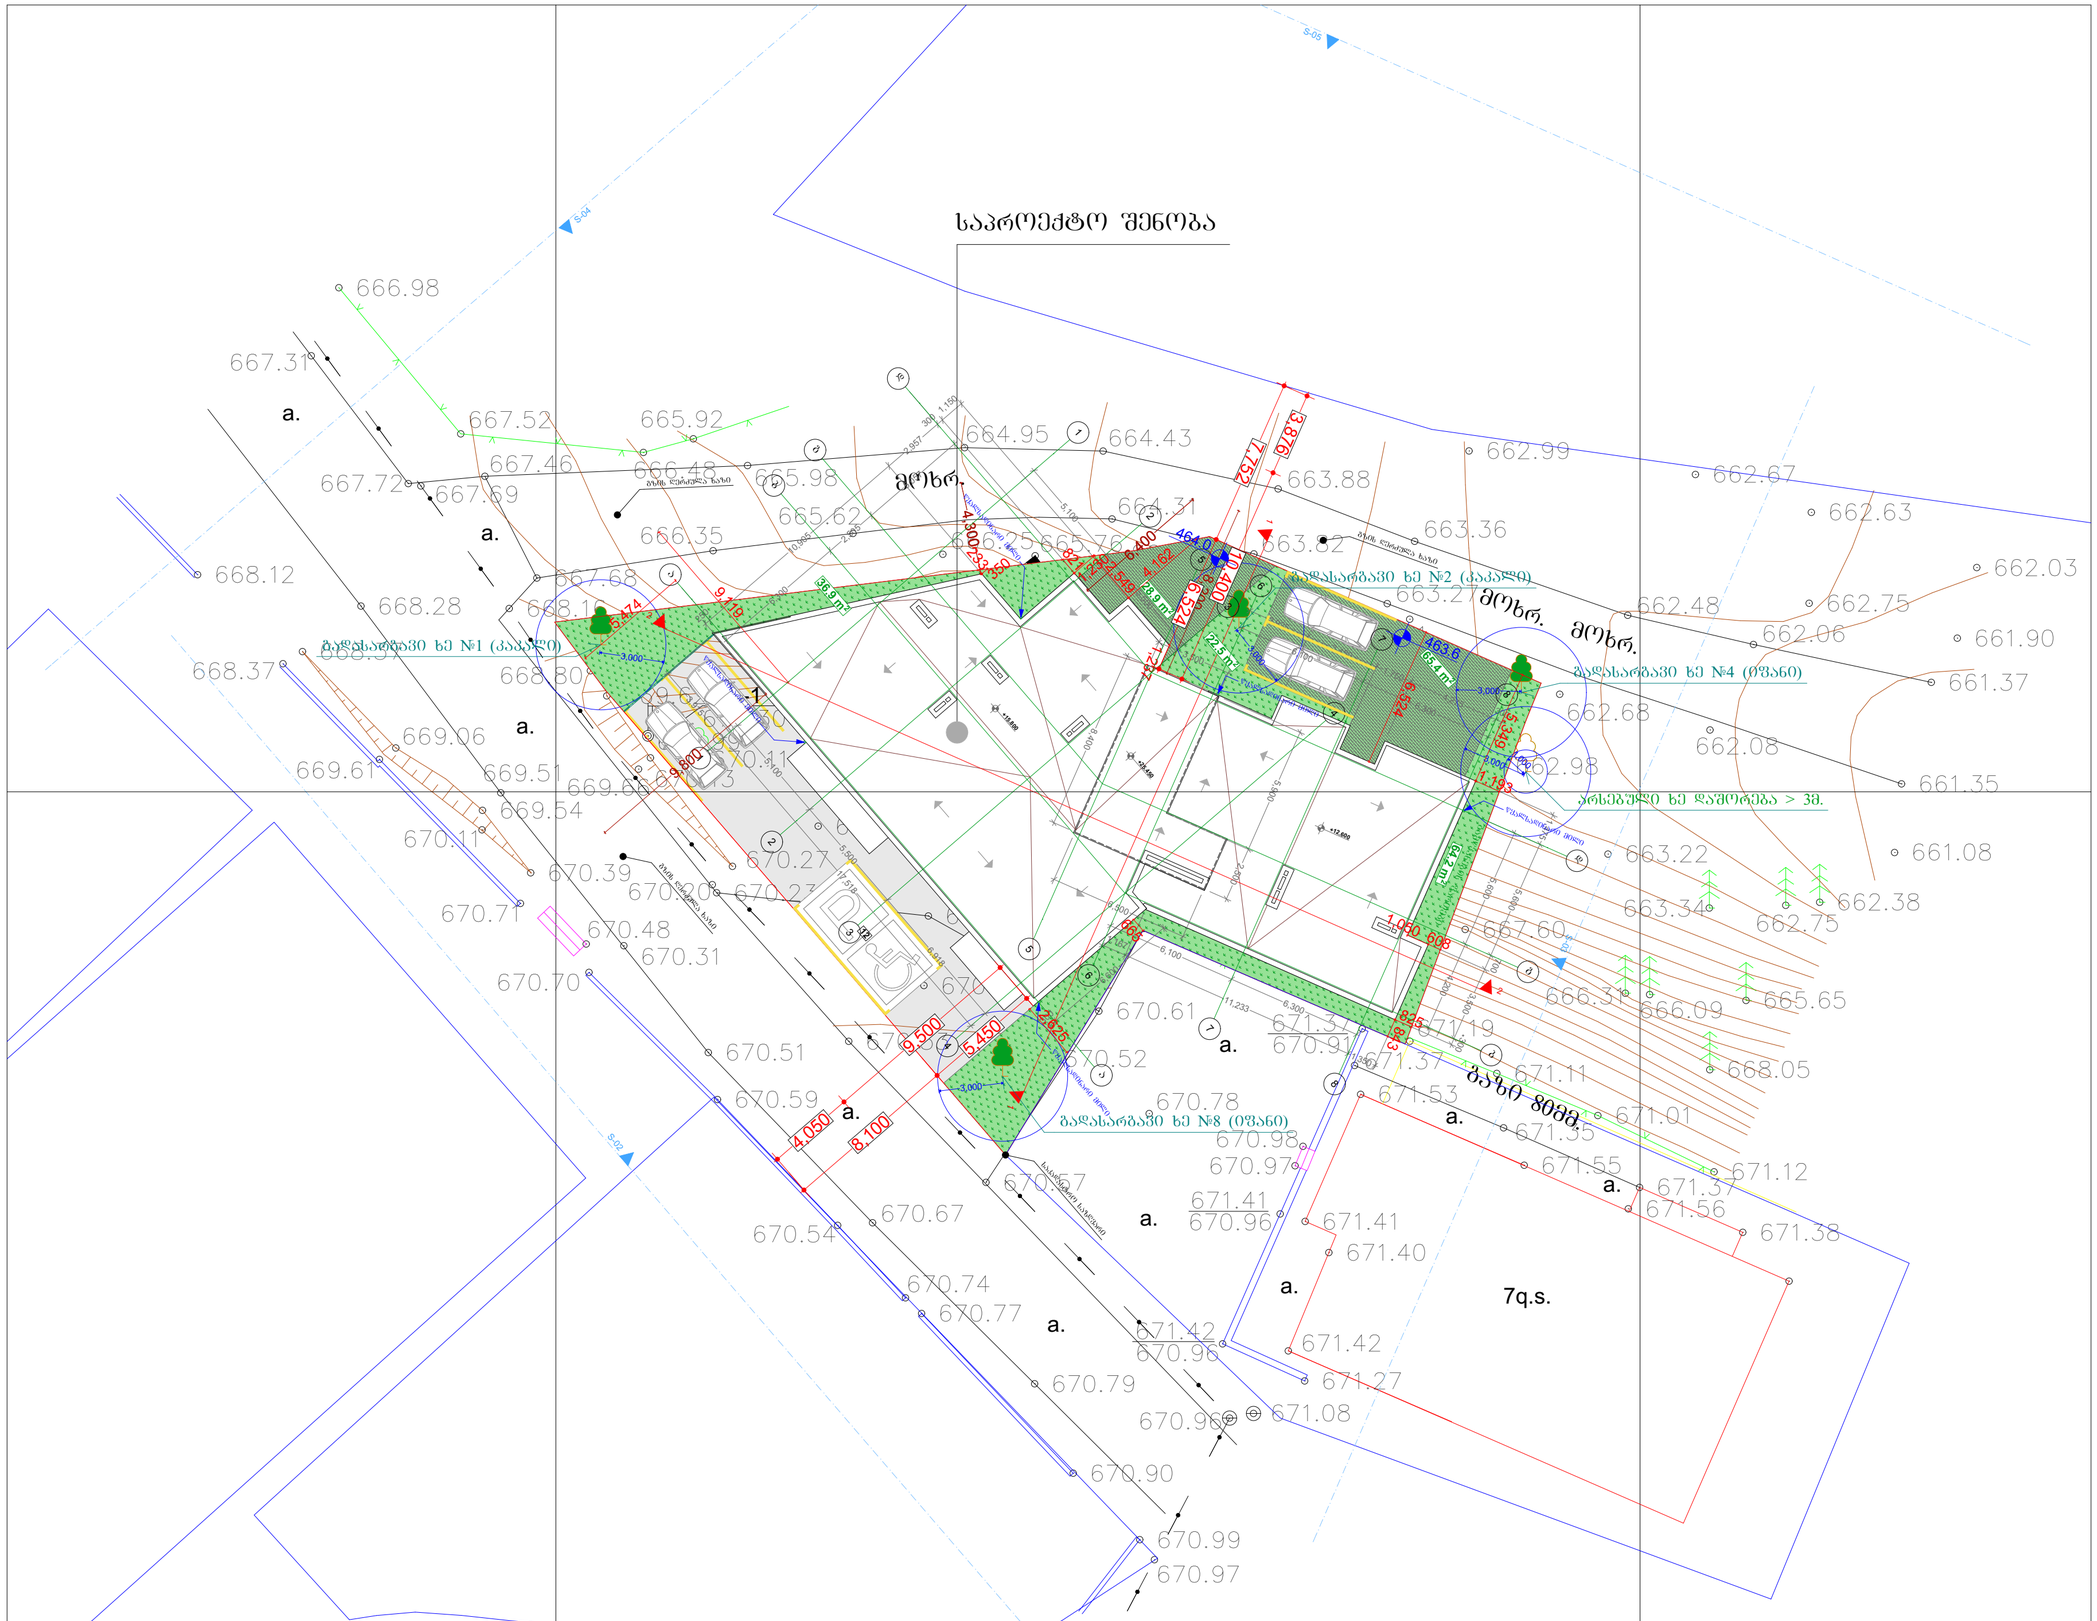

ფორმატი A-2	თბილისი 2018წ.	ფაილის სახელი
	დაკვეთა №	

შენობა ნაგებობის შუნჭცია:

მარვალბინიანი საცხოვრებელი სახლი

გენგეგმა
მაშტაბი: 1/200

ტექ მაჩვენებლები

პირობითი ნიშნები:

- ნაკვეთის საზღვარი
- ჭრილის ხაზი
- არქიტექტურული ნიშნული

დამკვეთი: შპს "მონოლით ჯგუფი"

მისამართი:
ქ. თბილისი, ფერდობი ნუცუბიძე, მ/რ IV, კორპუსი 20ა, მიმდებარედ საკ. კოდი: (01.14.02.002.075)

თარიღი	01/20/2018წ.
კორექტირება	

№	კორექტირება	თარიღი
1		
2		
3		
4		
5		
6		

საპროექტო ორგანიზაცია

თანამდებობა	გვარი	ხელმოწერა
დირექტორი	გ. ბენდელიანი	
არქიტექტორი	გ. ბენდელიანი	
არქიტექტორი	გ. ჩიხლაძე	
შეასრულა		

საპროექტო ლოგო | მისამართი

BIJI ARCHITECTURE

ქ. თბილისი
ო. ლორთქიფანიძის 2ფ
ოფისი №1

TEL: 595 55-35-74
599 75-28-88

A-011

მასშტაბი	მ 1:100	
თარიღი	01/20/2018წ.	
სტადია	ფორმატი	ფურცლები
პროექტი	A-2	11-42

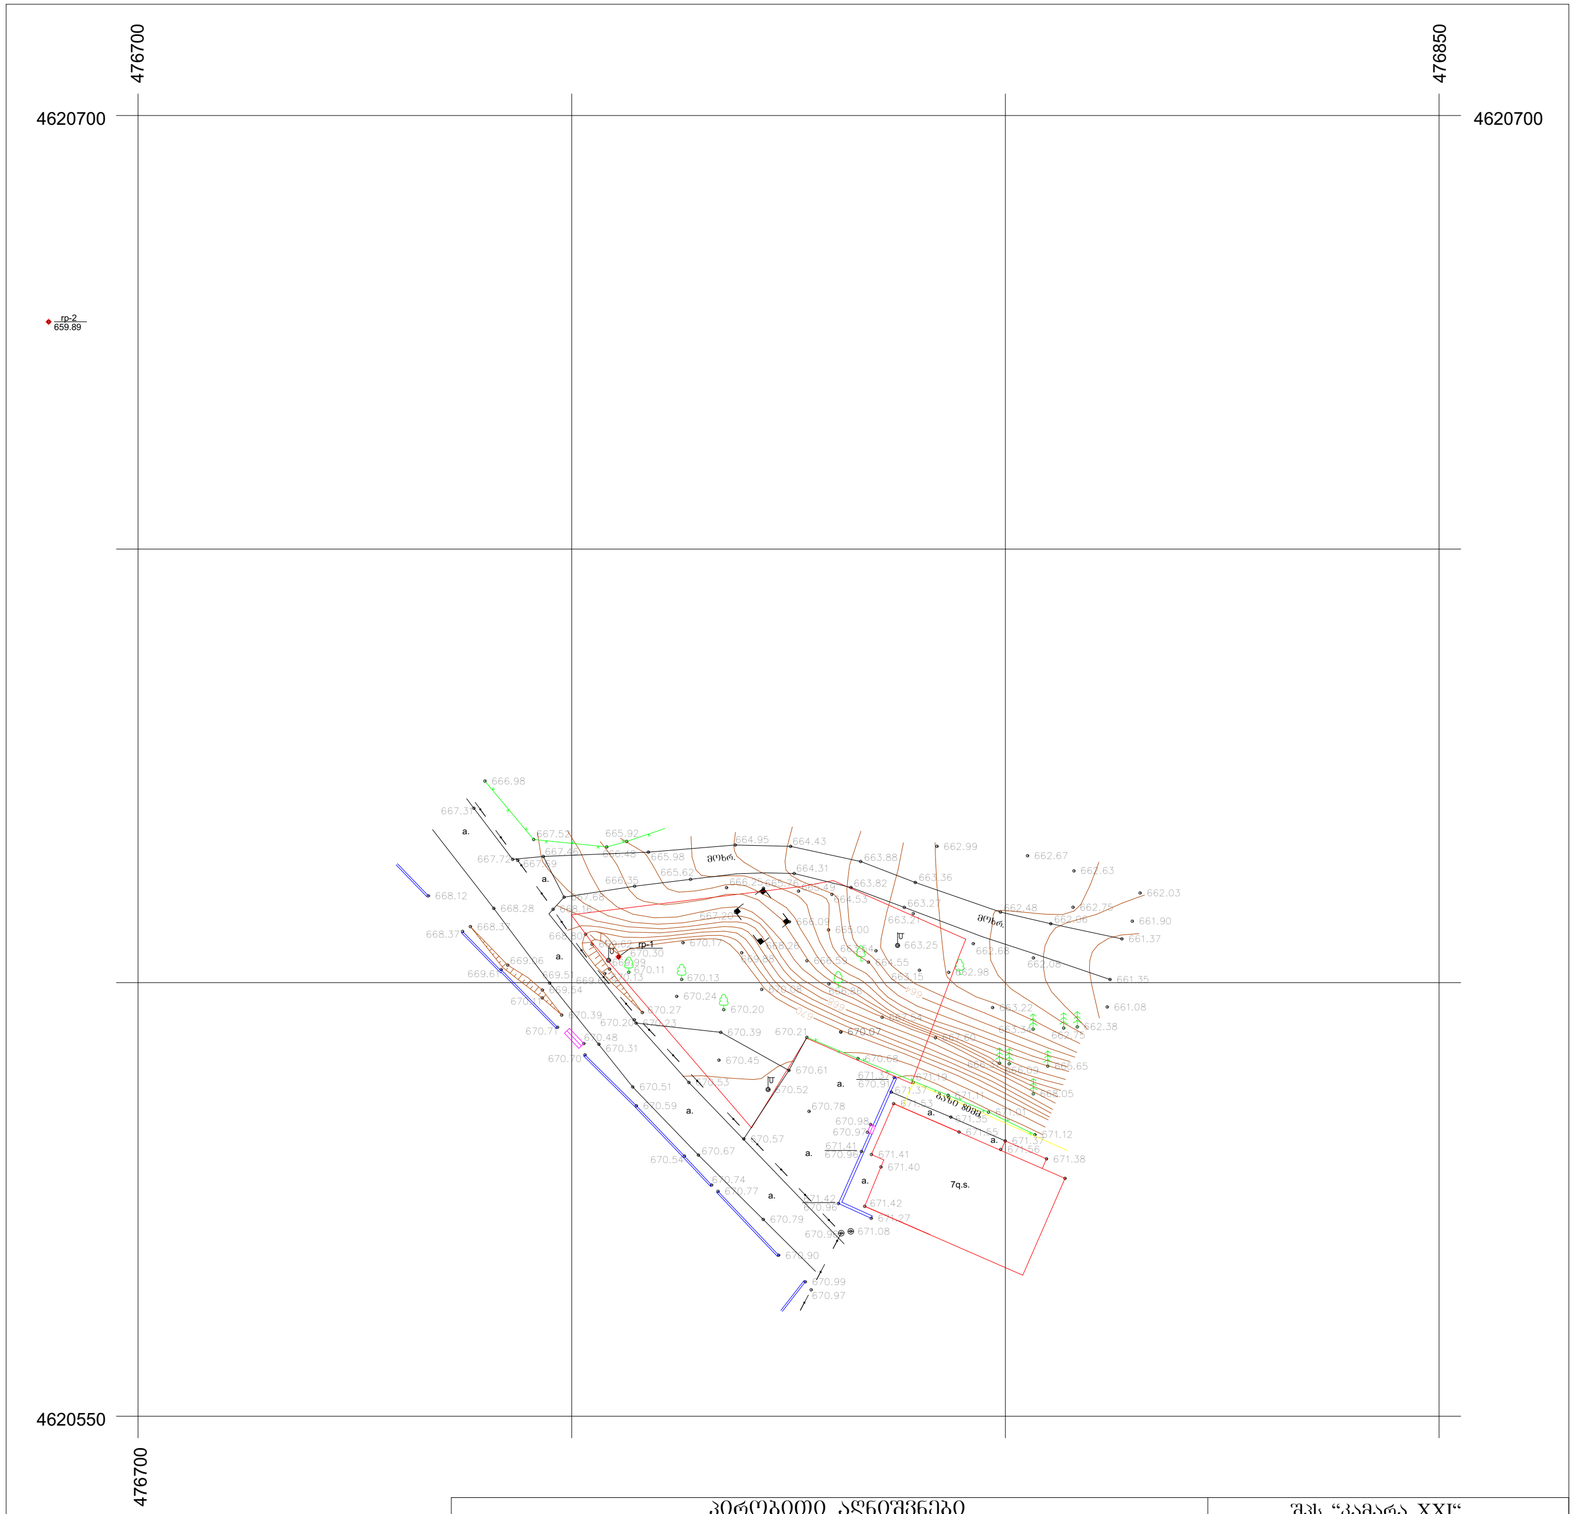

პირობითი აღნიშვნები

WGS 84 - ის კოორდინატთა სისტემის UTM პროექცია

- ბეტონის ღობე
- მავთულბადის ღობე
- გაზი
- წყალი
- ნაყარი მიწა
- ჩამოშრილი ბრუნტი
- კონტურული ხაზი
- ქარსაცავი ზოლი
- ბუჩქების მწკრივი
- მიწის ნაკვეთის საზღვარი
- ტრანსფორმატორი, ელ. ქვესადგური
- ხეები, პალმა, ბუჩქი
- ბოძები
- განათების ელ. ბოძი
- ოჯახი, სათვალთვალო ჯა ანა, ანტენა

შპს "კამარა XXI" ქ.თბილისი, ანანურის ქ.№6		
დირექტორი		ა. ფირცხალაიშვილი
აზომა		ზ. ენუქიძე
დახაზა		ნ.სამაკაშვილი
მ 1:500		2016წ.

ფორმატი A-2	თბილისი 2018წ.	ფაილის სახელი
	დაკვეთა №	

შენობა ნაგებობის შენიშვნა:

მარვალბინიანი საცხოვრებელი სახლი

ტოპოგრაფიული გეგმა
მაშტაბი: 1/500

ტექ მაჩვენებლები

პირობითი ნიშნები:

- ნაკვეთის საზღვარი
- ჭრილის ხაზი
- არქიტექტურული ნიშნული

დამკვეთი: შპს "მონოლით ჯგუფი"

მისამართი:
ქ. თბილისი, ფერდობი ნუცუბიძე, მ/რ IV, კორპუსი 20ა, მიმდებარედ საკ. კოდი: (01.14.02.002.075)

თარიღი	01/20/2018წ.
კორექტირება	

№	კორექტირება	თარიღი
1		
2		
3		
4		
5		
6		

საპროექტო ორგანიზაცია

თანამდებობა	გვარი	ხელმოწერა
დირექტორი	გ. გენდელიანი	
არქიტექტორი	გ. გენდელიანი	
არქიტექტორი	გ. ჩიხლაძე	
შემსრულა		

საპროექტო ლოგო	მისამართი
BIJI ARCHITECTURE	ქ. თბილისი ი. ლორთქიფანიძის 2ჲ ოფისი №1 TEL: 595 55-35-74 599 75-28-88

A-010

მასშტაბი	მ 1:100	
თარიღი	01/20/2018წ.	
სტადია	ფორმატი	ფურცლები
პროექტი	A-2	10-