



ფორმატი A-2	თბილისი 2018წ.	ფაილის სახელი
	დაკვეთა №	

შენობა ნაგებობის შენიშვნა: მარვალბინიანი საცხოვრებელი სახლი

კორექტირებული

ფასადი 1-4 ღერძებში
მაშტაბი: 1/100

ტექ მაჩვენებლები

პირობითი ნიშნები:

- ნაკვეთის საზღვარი
- ჭრილის ხაზი
- არქიტექტურული ნიშული

დამკვეთი: შპს "მონოლით ჯგუფი"

მისამართი:
ქ. თბილისი, ფერდობი ნუცუბიძე, მ/რ IV, კორპუსი 20ა, მიმდებარედ საკ. კოდი: (01.14.02.002.075)

თარიღი	01/20/2018წ.
კორექტირება	

№	კორექტირება	თარიღი
1		
2		
3		
4		
5		
6		

საპროექტო ორგანიზაცია

თანამდებობა	გვარი	ხელმოწერა
დირექტორი	გ. გენდელიანი	
არქიტექტორი	გ. გენდელიანი	
არქიტექტორი	გ. ჩიხლაძე	
შესრულა		

საპროექტო ლოგო | მისამართი

BIJI ARCHITECTURE
BIJI ARCHITECTURE
ქ. თბილისი
ო. ლორთქიფანიძის 2ფ
ოფისი №1
TEL: 595 55-35-74
599 75-28-88

A-301

მასშტაბი	მ 1:100	
თარიღი	01/20/2018წ.	
სტადია	ფორმატი	ფურცლები
პროექტი	A-2	24-45

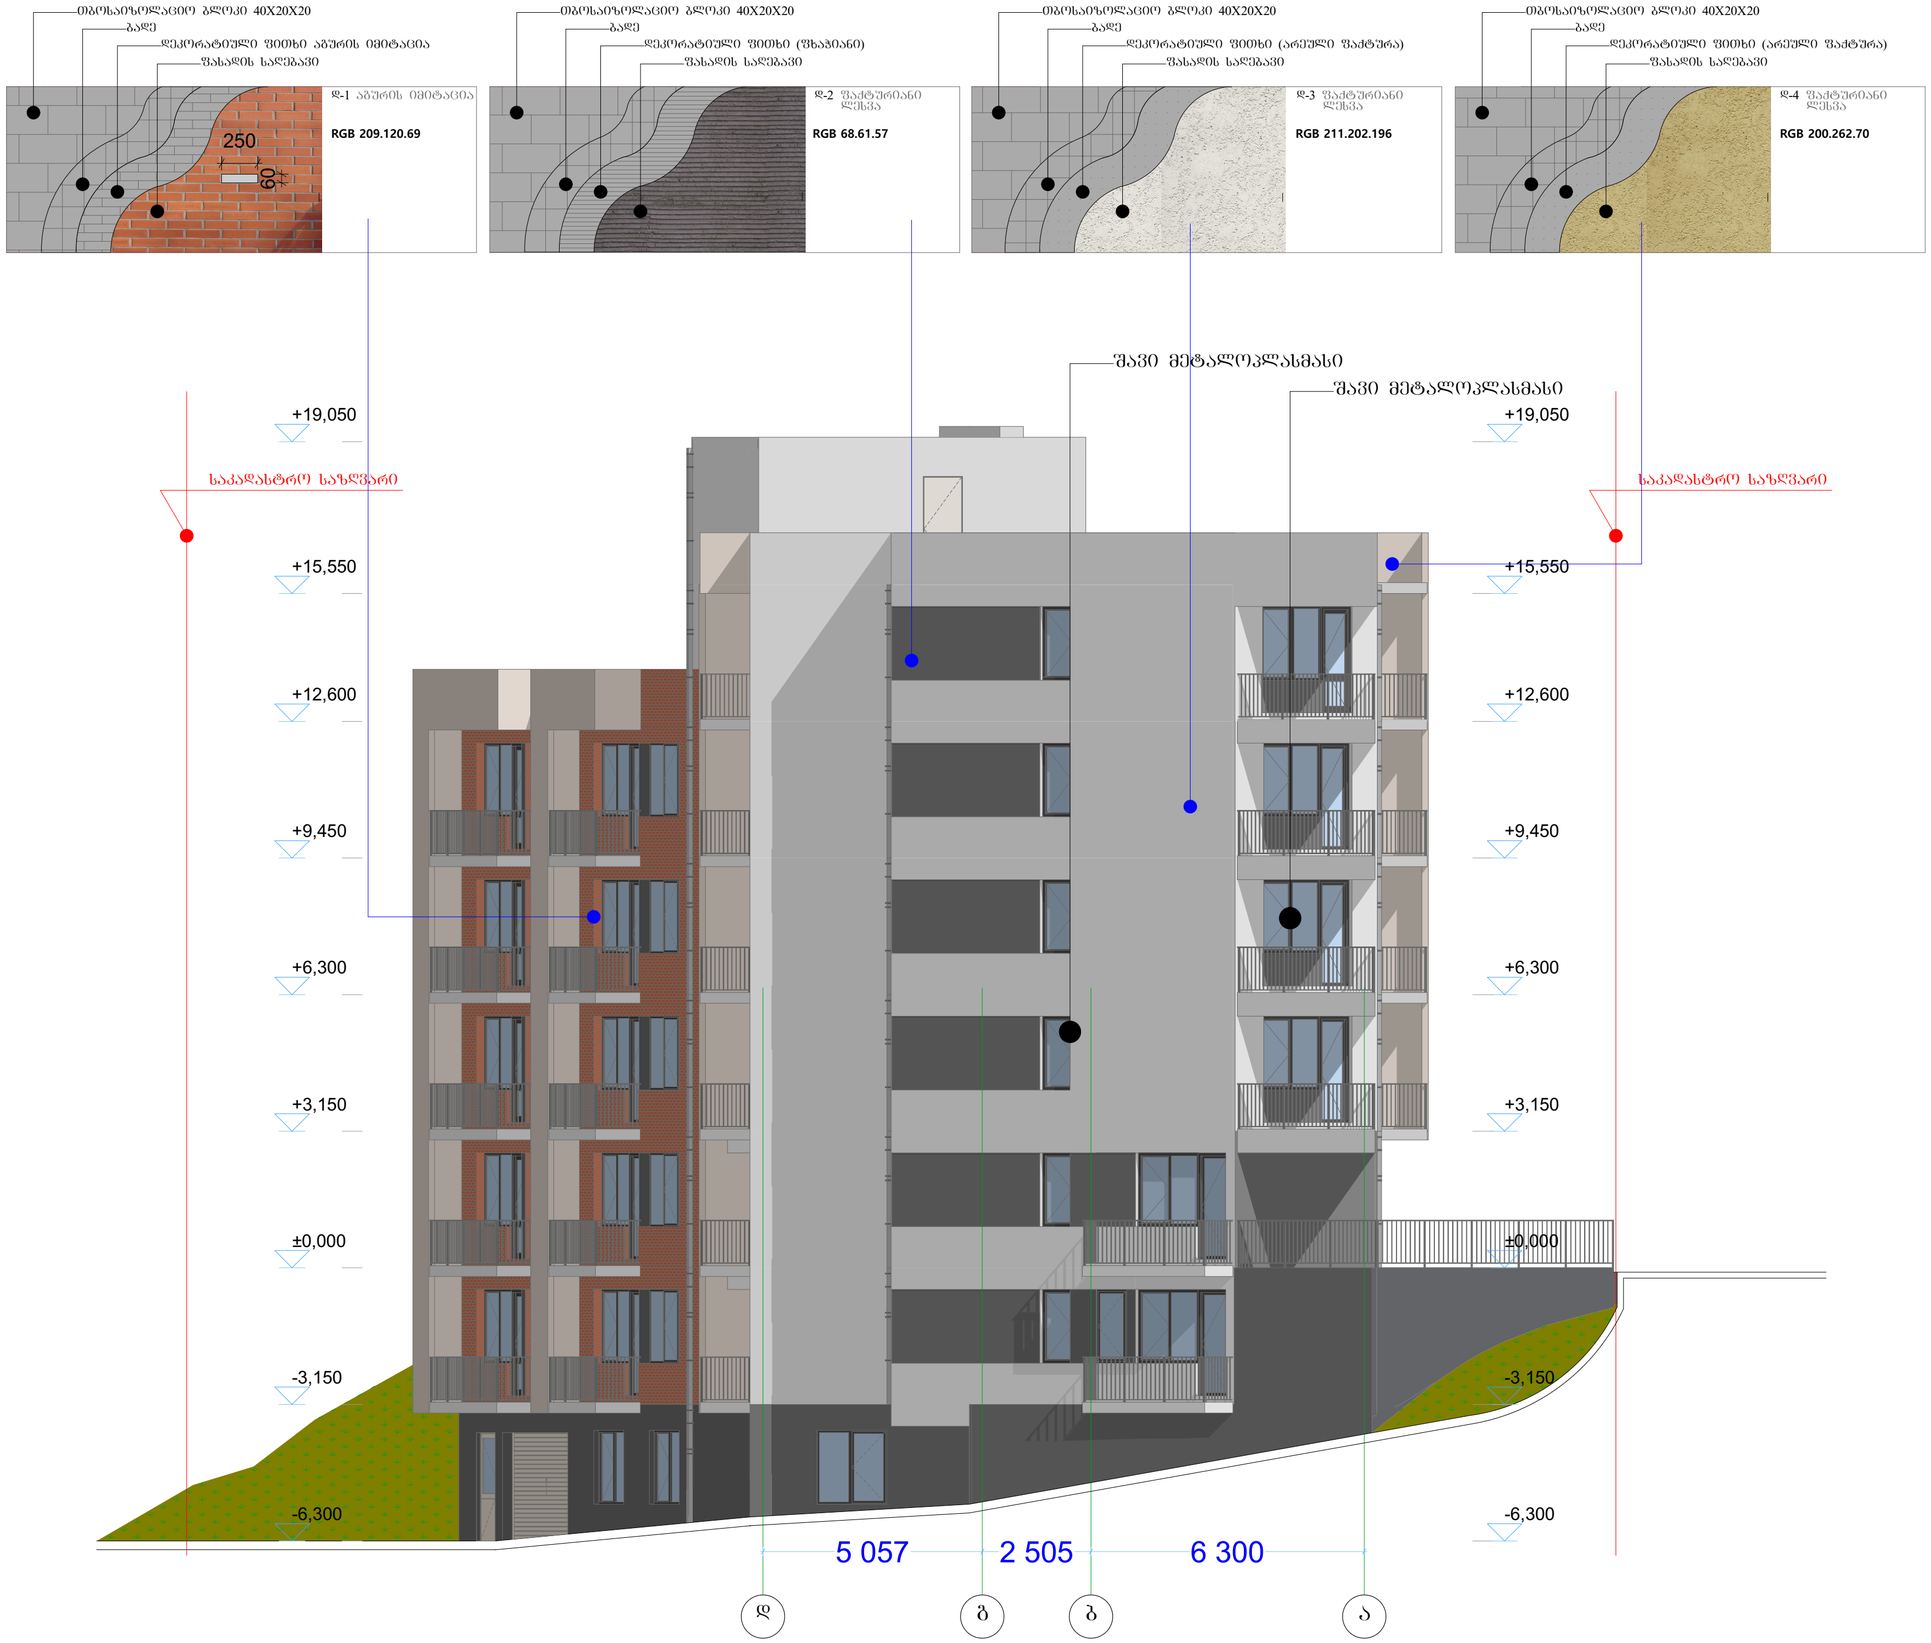

ფორმატი A-2	თბილისი 2018წ. დაკვეთა №	ფაილის სახელი

შენობა ნაგებობის შენიშვნა: მარვალბინიანი საცხოვრებელი სახლი

კორექტირებული

ფასადი დ-ა ღერძებში
მაშტაბი: 1/100

ტექ მაჩვენებლები

პირობითი ნიშნები:

- ნაკვეთის საზღვარი
- ჭრილის ხაზი
- არქიტექტურული ნიშნული

დამკვეთი: შპს "მონოლით ჯგუფი"

მისამართი:
ქ. თბილისი, ფერდობი ნუცუბიძე, მ/რ IV, კორპუსი 20ა, მიმდებარედ საკ. კოდი: (01.14.02.002.075)

თარიღი	01/20/2018წ.
კორექტირება	

№	კორექტირება	თარიღი
1		
2		
3		
4		
5		
6		

საპროექტო ორგანიზაცია

თანამდებობა	პირი	ხელმოწერა
დირექტორი	გ. გენდელიანი	
არქიტექტორი	გ. გენდელიანი	
არქიტექტორი	გ. ჩიხლაძე	
შესრულა		

საპროექტო ლოგო | მისამართი

BIJI ARCHITECTURE
BIJI ARCHITECTURE
ქ. თბილისი
ო. ლორთქიფანიძის 2დ
ოფისი №1
TEL: 595 55-35-74
599 75-28-88

A-302

მასშტაბი	მ 1:100	
თარიღი	01/20/2018წ.	
სტადია	ფორმატი	შენიშვნები
პროექტი	A-2	25-45

თბოსაიზოლაციო ბლოკი 40X20X20
ბადე
დეკორატიული ფითხი აგურის იმიტაცია
ფასადის საღებავი

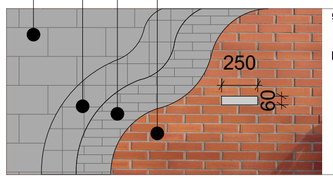

დ-1 აგურის იმიტაცია

RGB 209.120.69

თბოსაიზოლაციო ბლოკი 40X20X20
ბადე
დეკორატიული ფითხი (ზხაპიანი)
ფასადის საღებავი

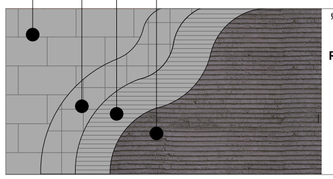

დ-2 ფაქტურიანი ლესვა

RGB 68.61.57

თბოსაიზოლაციო ბლოკი 40X20X20
ბადე
დეკორატიული ფითხი (არეული ფაქტურა)
ფასადის საღებავი

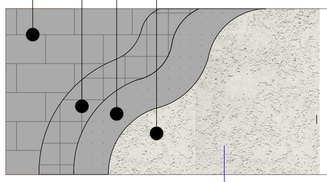

დ-3 ფაქტურიანი ლესვა

RGB 211.202.196

თბოსაიზოლაციო ბლოკი 40X20X20
ბადე
დეკორატიული ფითხი (არეული ფაქტურა)
ფასადის საღებავი

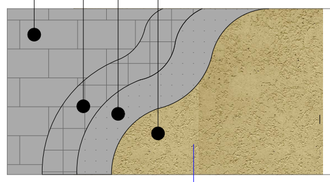

დ-4 ფაქტურიანი ლესვა

RGB 200.262.70

შავი მეტალოპლასმასი

შავი მეტალოპლასმასი

საკადასტრო საზღვარი

საკადასტრო საზღვარი



ფორმატი A-2	თბილისი 2018წ.	ფაილის სახელი
	დაკვეთა №	

შენობა ნაგებობის შენიშვნა: მარცხალბინიანი საცხოვრებელი სახლი

კორექტირებული

ფასადი 8-5 ღერძებში
მაშტაბი: 1/100

ტექ მარცვნებლები

პირობითი ნიშნები:

- ნაკვეთის საზღვარი
- ჭრილის ხაზი
- არქიტექტურული ნიშნული

დამკვეთი: შპს "მონოლით ჯგუფი"

მისამართი:
ქ. თბილისი, ფერდობი ნუცუბიძე, მ/რ IV, კორპუსი 20ა, მიმდებარედ
საკ. კოდი: (01.14.02.002.075)

თარიღი	01/20/2018წ.
კორექტირება	

№	კორექტირება	თარიღი
1		
2		
3		
4		
5		
6		

საპროექტო ორგანიზაცია

თანამდებობა	გვარი	ხელმოწერა
დირექტორი	გ. გენდელიანი	
არქიტექტორი	გ. გენდელიანი	
არქიტექტორი	გ. ჩიხლაძე	
შესრულა		

საპროექტო ლოგო | მისამართი

BIJI ARCHITECTURE

ქ. თბილისი
ო. ლორთქიფანიძის 2ფ
ოფისი №1

TEL: 595 55-35-74
599 75-28-88

A-303

მასშტაბი	მ 1:100	
თარიღი	01/20/2018წ.	
სტადია	ფორმატი	ფურცლები
პროექტი	A-2	26-45

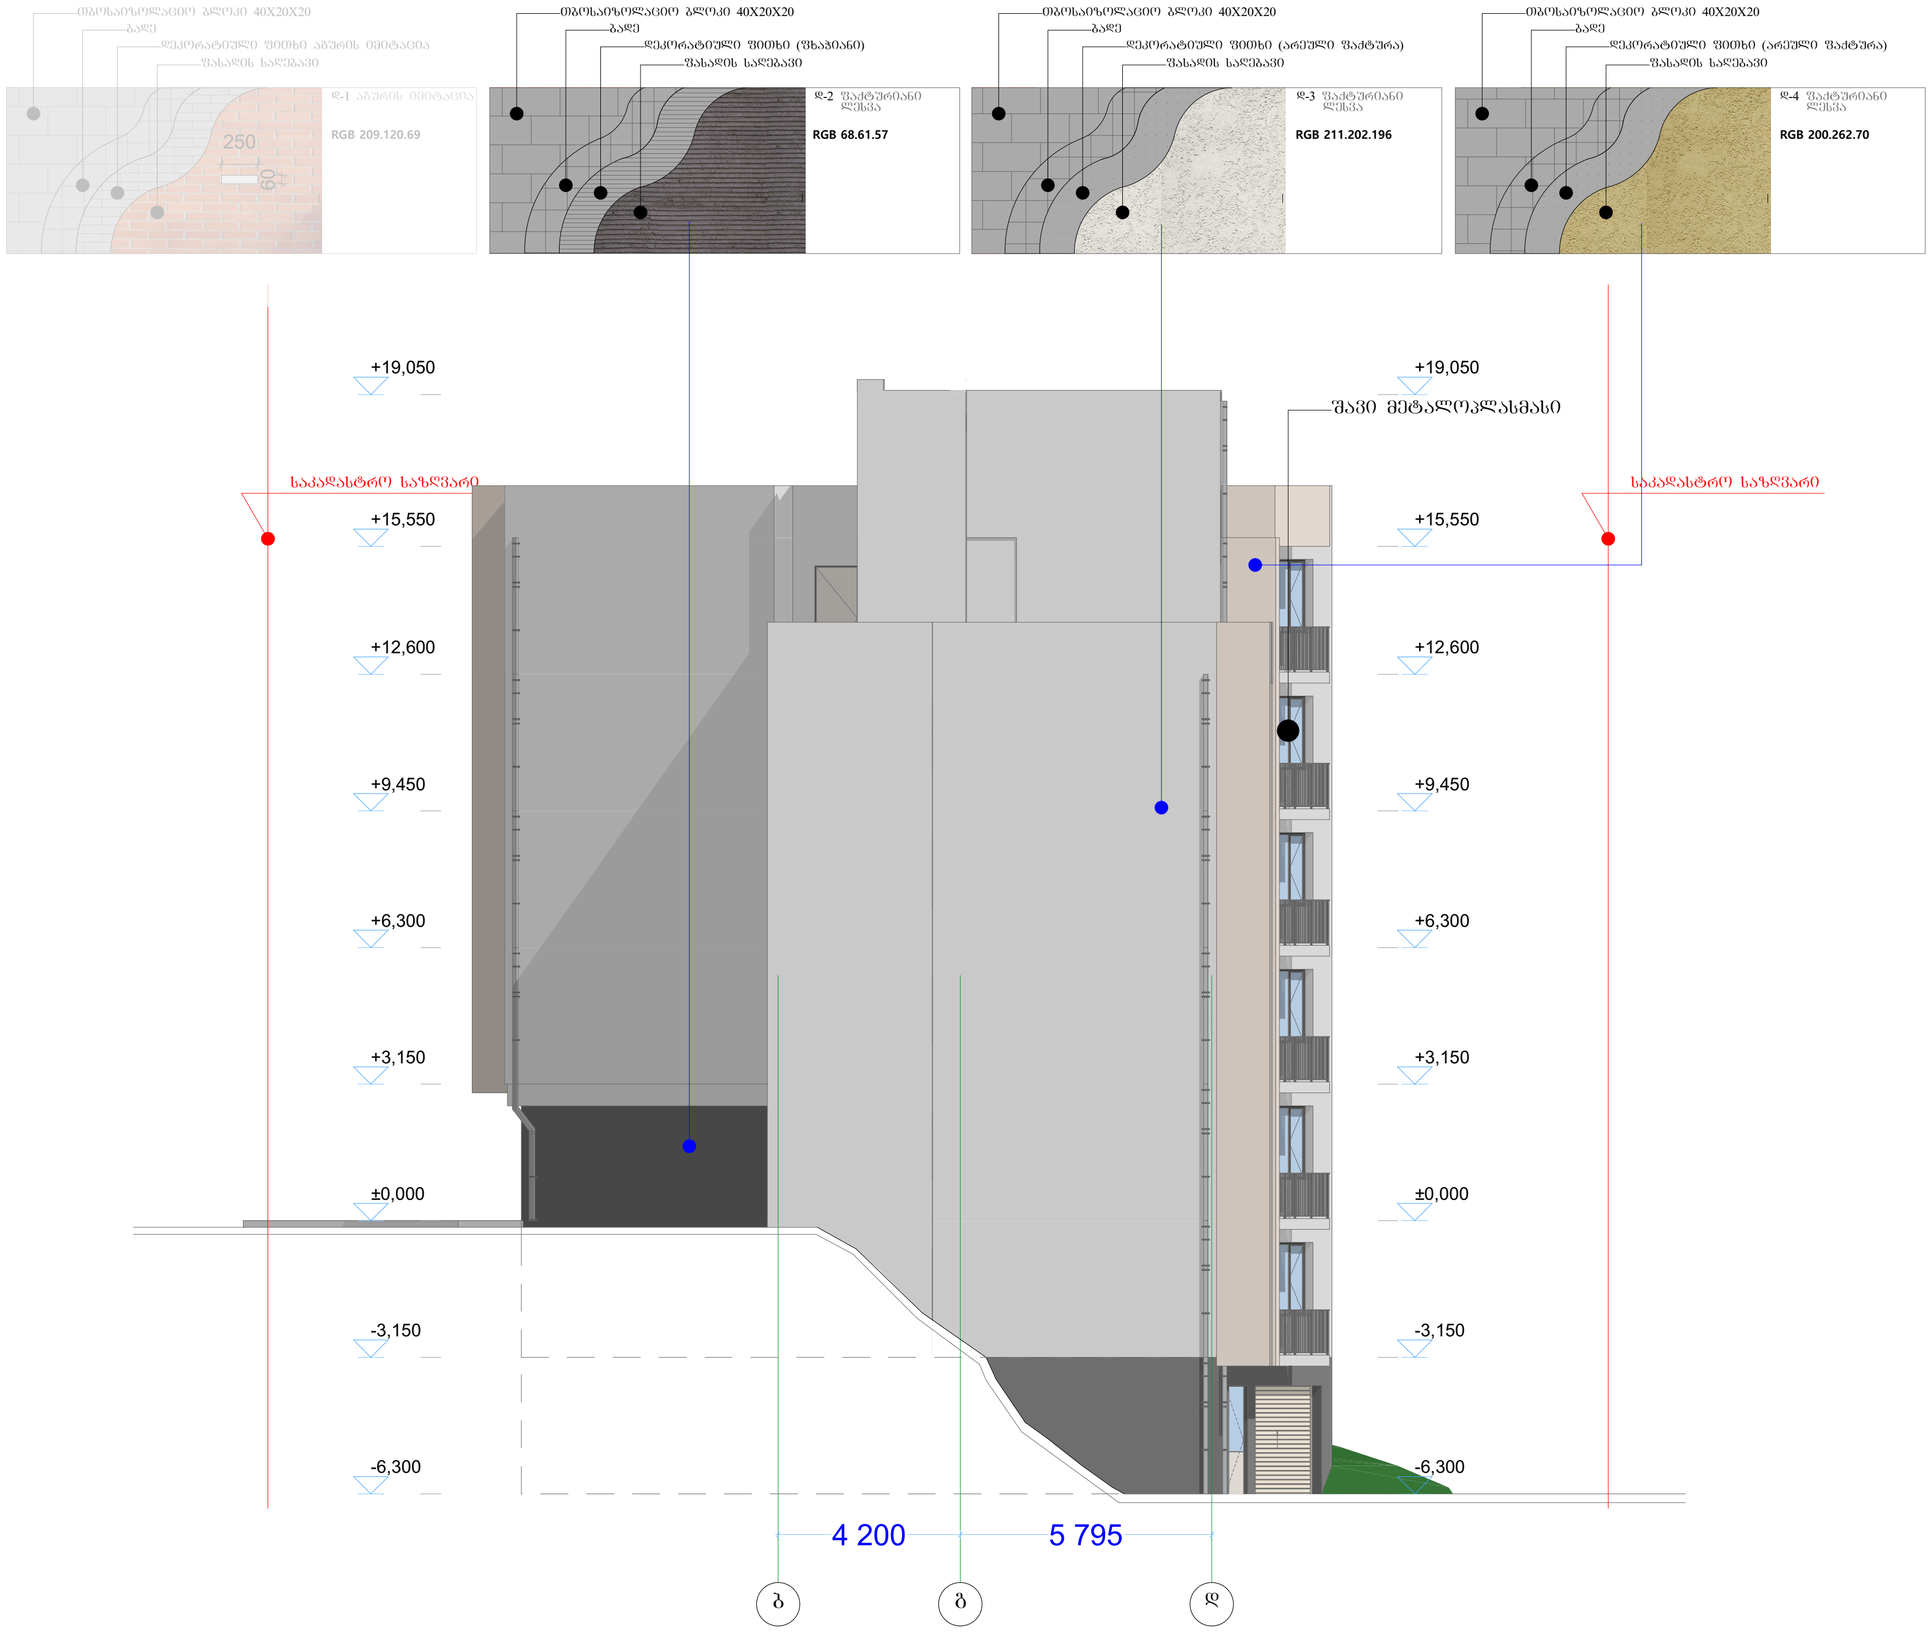

ფორმატი A-2	თბილისი 2018წ. დაკვეთა №	ფაილის სახელი

შენობა ნაგებობის შენქცია: მარვალბინიანი საცხოვრებელი სახლი

კორექტირებული

ფასადი გ-ე ღერძებში
მაშტაბი: 1/100

ტექ მაჩვენებლები

პირობითი ნიშნები:

- ნაკვეთის საზღვარი
- ჭრილის ხაზი
- არქიტექტურული ნიშნული

დამკვეთი: შპს "მონოლით ჯგუფი"

მისამართი:
ქ. თბილისი, ფერდობი ნუცუბიძე, მ/რ IV, კორპუსი 20ა, მიმდებარედ საკ. კოდი: (01.14.02.002.075)

თარიღი	01/20/2018წ.
კორექტირება	

№	კორექტირება	თარიღი
1		
2		
3		
4		
5		
6		

საპროექტო ორგანიზაცია

თანამდებობა	გვარი	ხელმოწერა
დირექტორი	გ. გენდელიანი	
არქიტექტორი	გ. გენდელიანი	
არქიტექტორი	გ. ჩიხლაძე	
შეასრულა		

საპროექტო ლოგო

BIJI ARCHITECTURE

მისამართი

ქ. თბილისი
ო. ლორთქიფანიძის 2ფ
ოფისი №1

TEL: 595 55-35-74
599 75-28-88

A-304

მასშტაბი	მ 1:100	
თარიღი	01/20/2018წ.	
სტადია	ფორმატი	ფურცლები
პროექტი	A-2	27-45