
შეთანხმებული პროექტის შესაბამისად კ2 კოეფიციენტის საანგარიშო კროკი

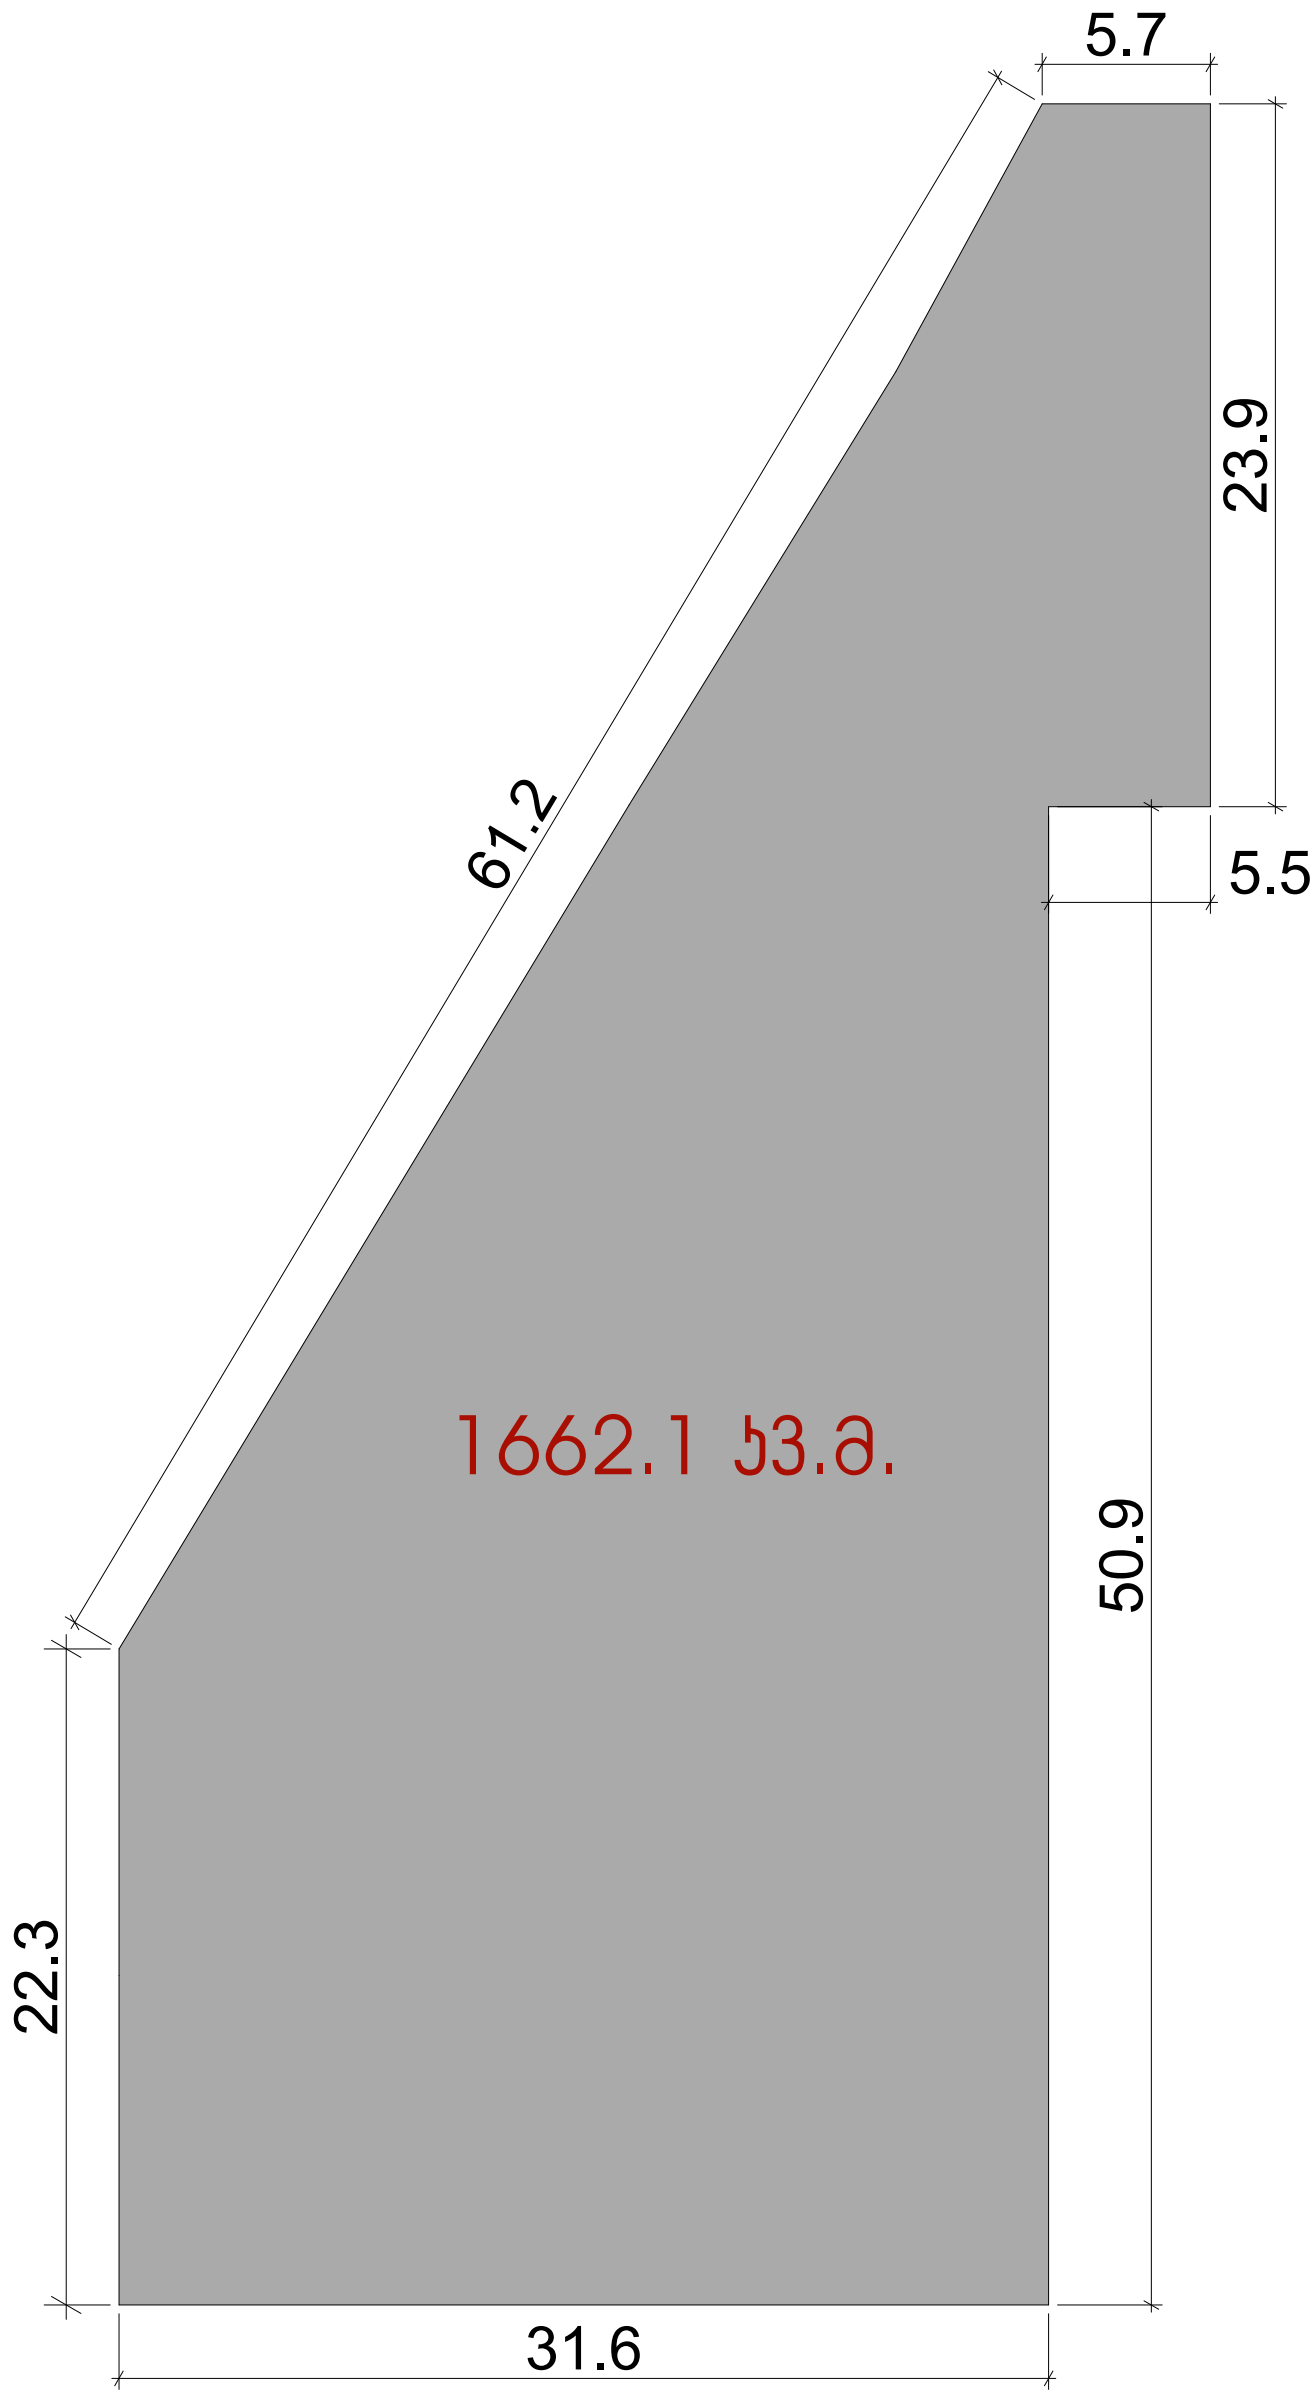

მშენებლობის ნებართვის მოსაკრებლის თანხა = 1662.1X4=6648.4 ლარი