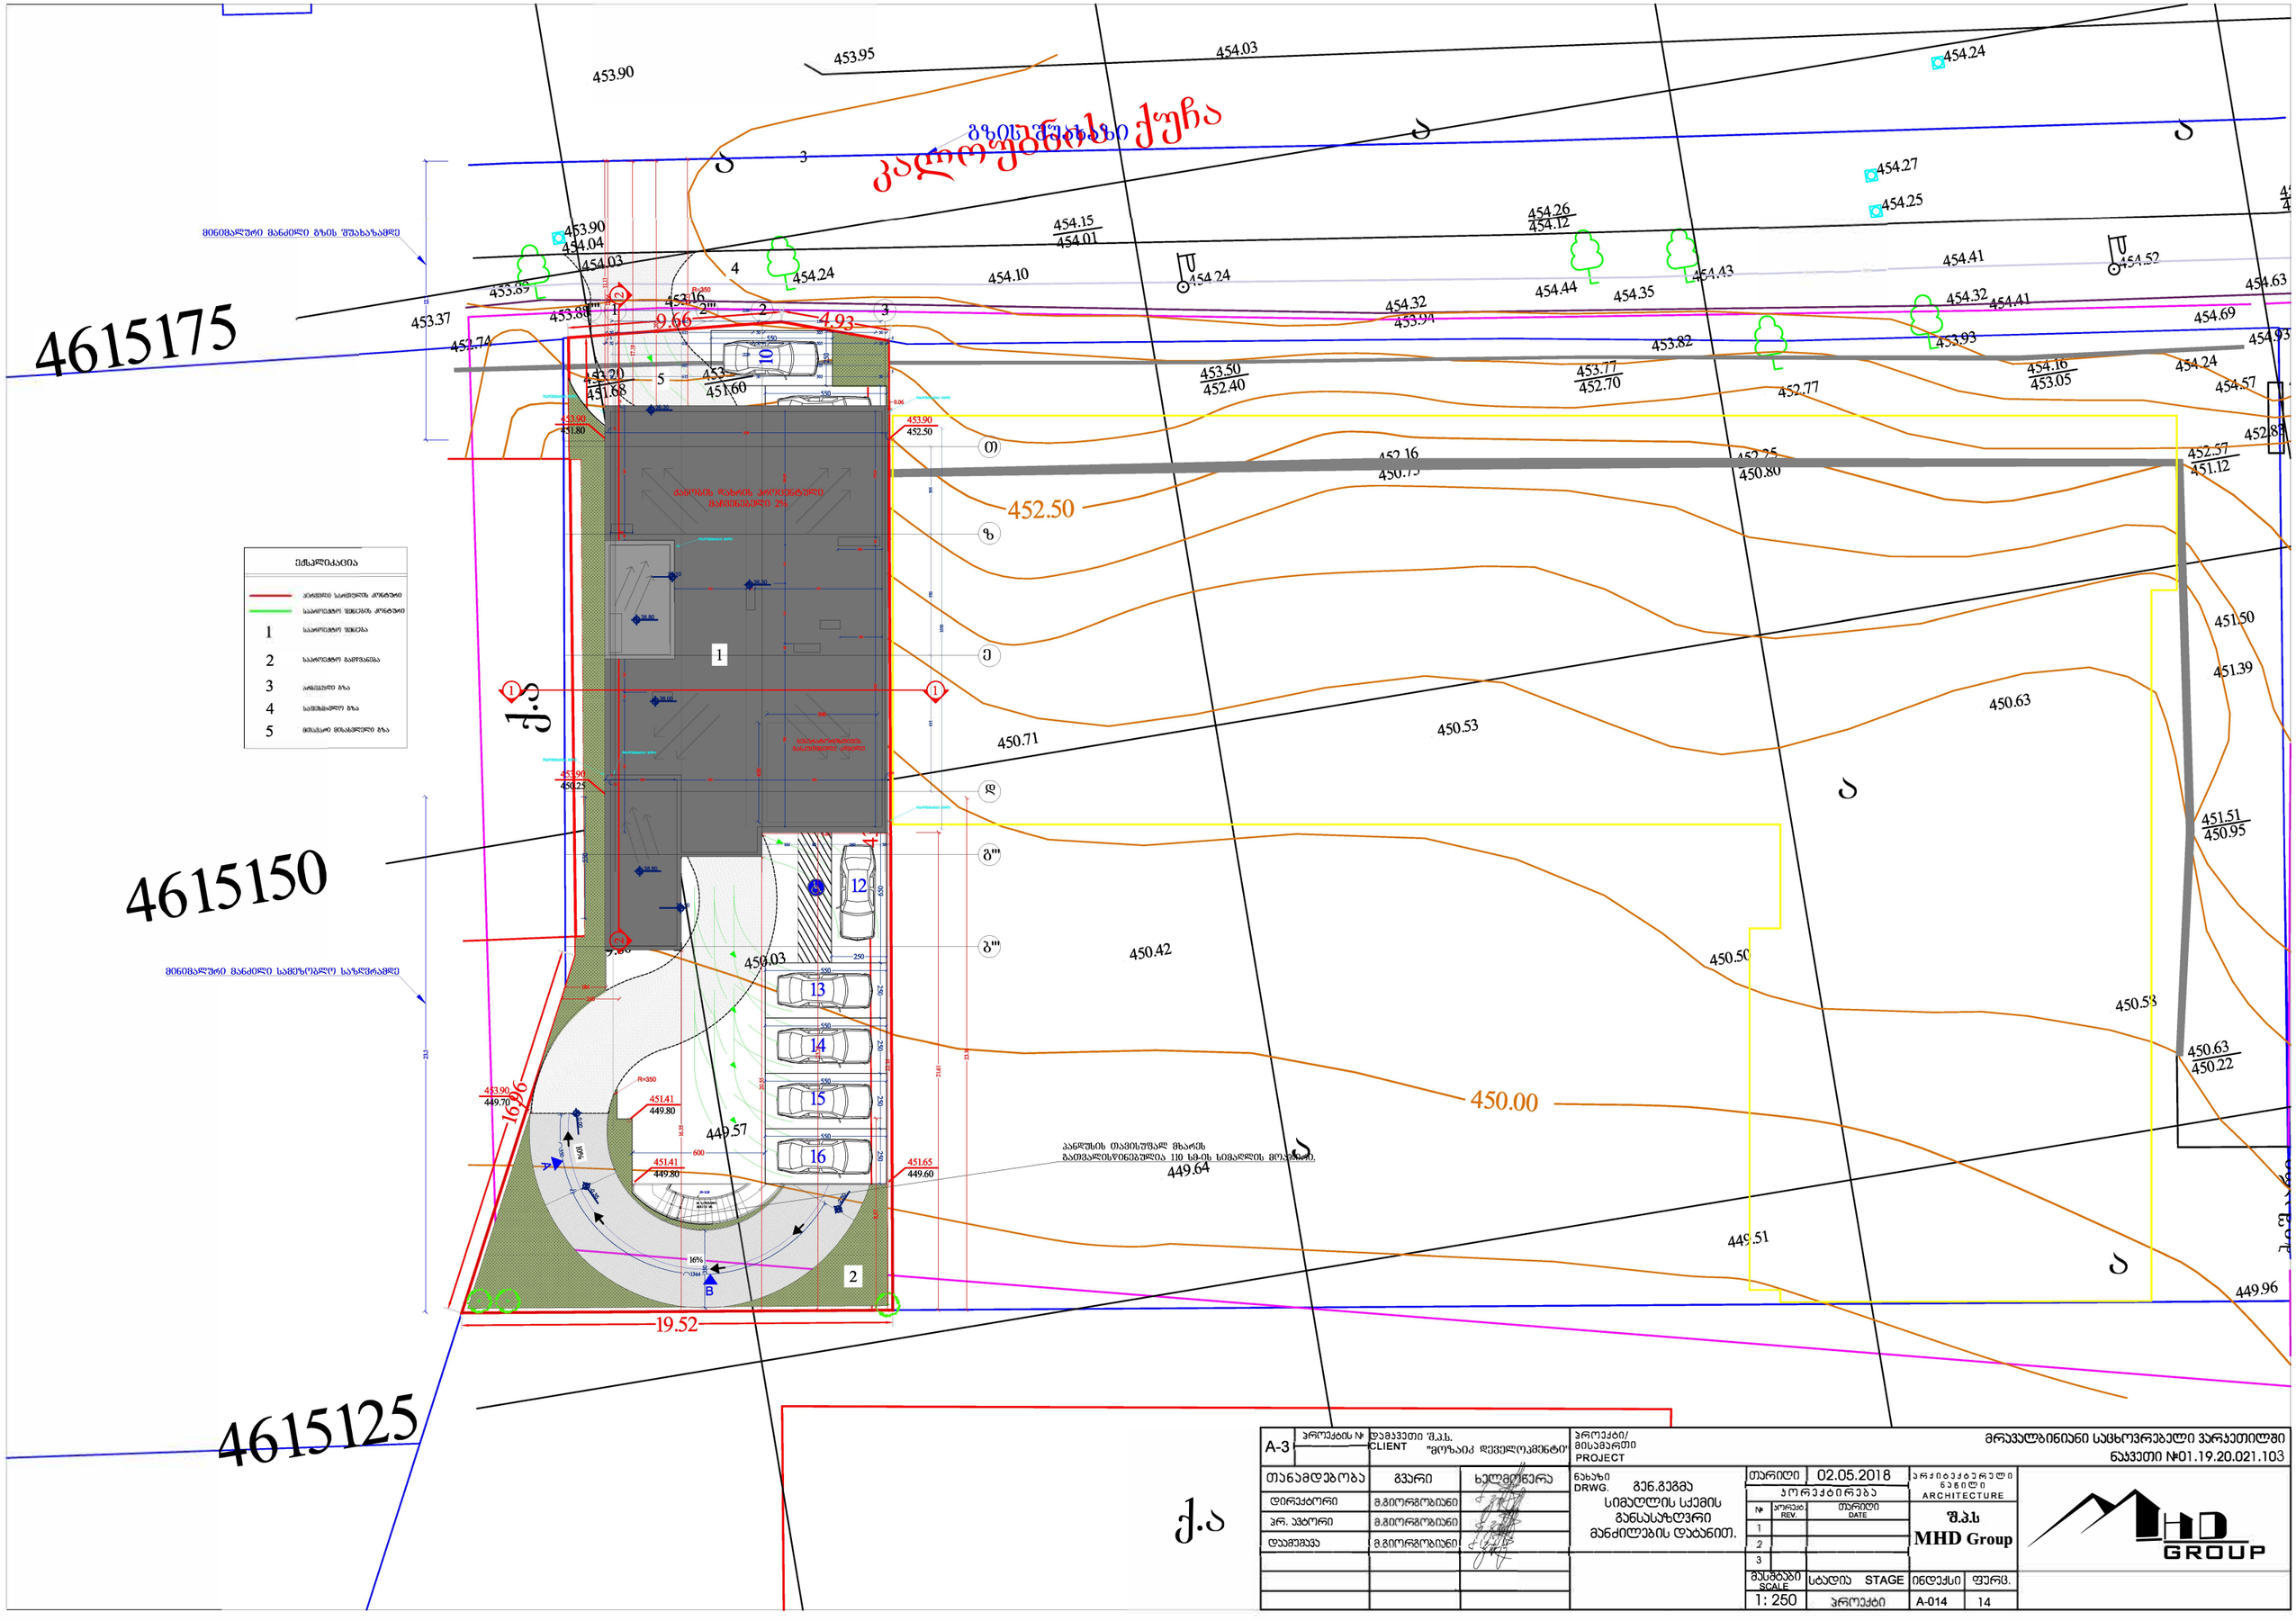

A-3	პროექტის №	დამკვეთი "შ.პ.ს. CLIENT "მთზაიკ დეველოპმენტ"	პროექტი/ მისამართი PROJECT	მრავალბინიანი საცხოვრებელი კომპლექსი ნაგვეთი №01.19.20.021.103			
თანამდებობა	გვარი	ხელმოწერა	ნახაზი DRWG. გენ.გეგმა სიმაღლის სქემის განსასაზღვრი მანძილების დასანიშ.	თარიღი	02.05.2018	არქიტექტურული ნაწილი ARCHITECTURE	
დირექტორი	მ.გიორგობიანი			პროექტირება			
პრ. ავტორი	მ.გიორგობიანი			№	ცვლილება REV.	თარიღი DATE	
დამხმარე	მ.გიორგობიანი			1			შ.პ.ს MHD Group
				2			
				3			
				მასშტაბი SCALE	სტადია STAGE	ინდექსი	ფურც.
				1: 250	პროექტი	A-014	14