

ჭრილი 1 - 1

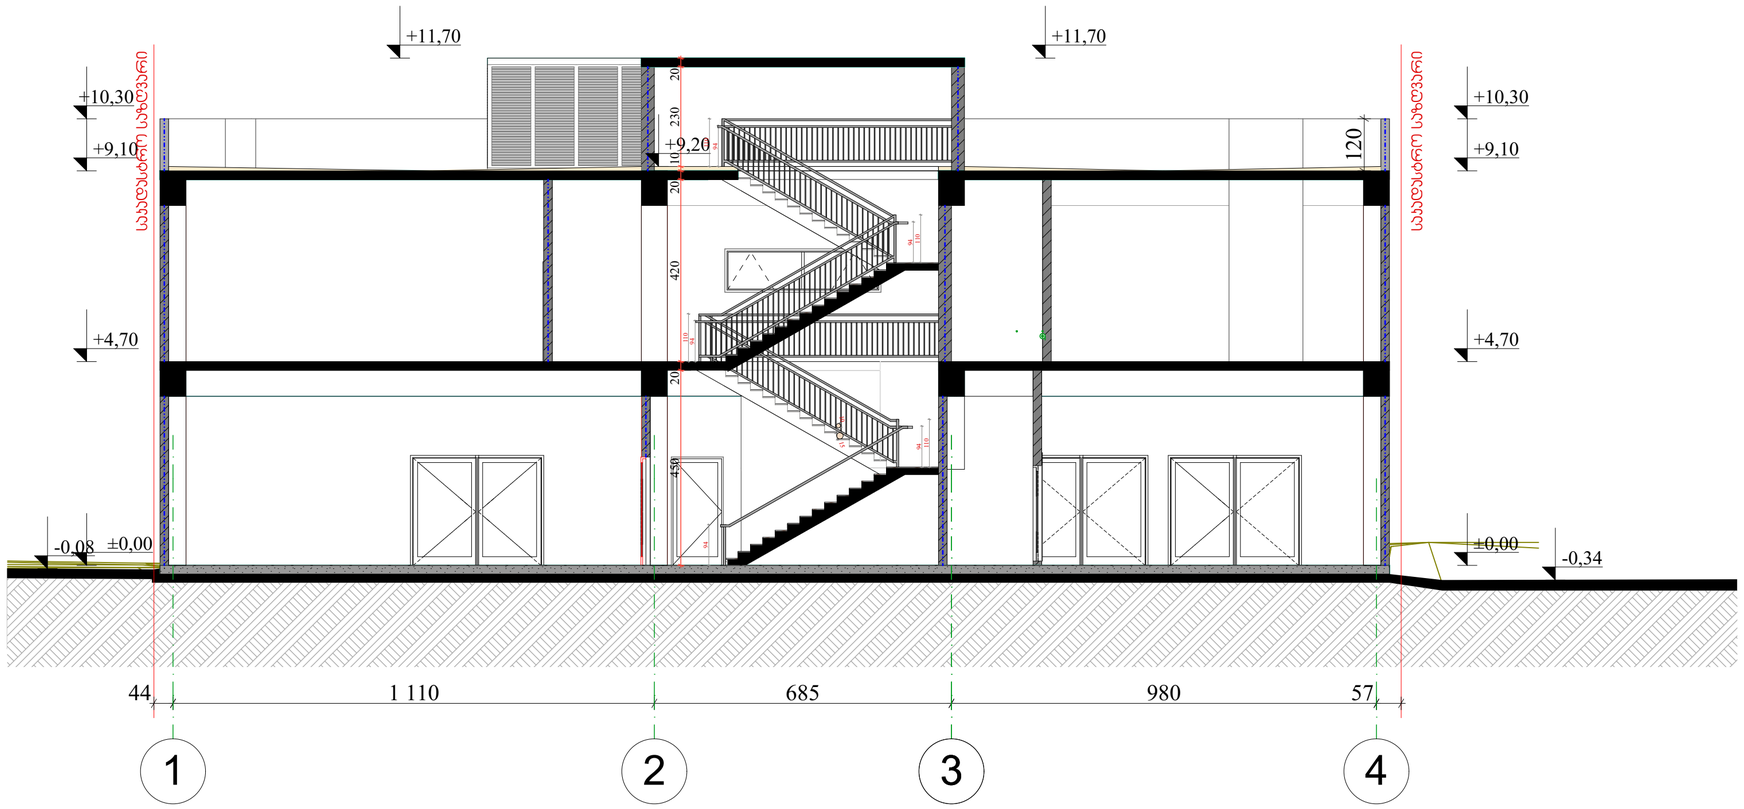

ფორმატი	ფაილის სახელი
A2	

ექსპლიკაცია :

	საკადასტრო წითელი ხაზი
+4,70	ნიშნული გეგმაზე
ჭ -1	ჭრილის ხაზი
	კედლის ცეცხლმედეგობის ხარისხი 1სთ
	კედლის ცეცხლმედეგობის ხარისხი 2სთ
	გასახვლელამდე სავალი მანძილი
	მისაწვდომი სვლაგეზი
+4,70	ნიშნული ჭრილზე /ფასადზე
	გაძლერებული ბეტონის სტრუქტურული ელემენტები 2 სთ-იანი სანარჩენედეგობით (სვეტი, ჯიაფრაგმა, იატაკის და სახურავის ანაწყობი)
	ბეტონის ბლოკის კედელი
	შახტის აღმნიშვნელი
1	ღერძის ხაზი
	ხელის ცეცხლმაქრი
	საევაკუაციო გასავალის მარეგებელი
	სახანძრო გარგაშის ღილაკი
	კვამლის ავტომატური აღმომჩენი
	სახანძრო სიგნალიზაცია
	სასმელი წყლის აპარატი

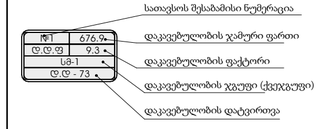

შენიშვნები :

1. ზომები მოცემულია სანტიმეტრებში;

მესაკუთრე:

მისამართი :

ქალაქი თბილისი, დ. აღმაშენებლის ხეივანი, მე-13 ჰმ;
ქალაქი თბილისი, აღმაშენებლის ხეივანი, მე13 ჰმ.

პროექტის სახელწოდება

საამქრო / სტამბის პროექტი

თანამდებობა	გვარი	თარიღი
არქიტექტორი	ს.მახარაძე	
შემსრულებელი	ს.მახარაძე	

მასშტაბი	1:100
თარიღი	2020 წ

ნახაზი:

ჭრილი 1 - 1

სტადია	
არქიტექტურული პროექტი	


ჭრილი 2 - 2



ფორმატი	ფაილის სახელი
A2	

ექსპლიკაცია :

	საკადასტრო წითელი ხაზი
+4,70	ნიშნული გეგმაზე
ჭ -1	ჭრილის ხაზი
	კედლის ცეცხლმედეგობის ხარისხი 1სთ
	კედლის ცეცხლმედეგობის ხარისხი 2სთ
	გასასვლელამდე საევალი მანძილი
	მისაწვდომი სველაგეზი
+4,70	ნიშნული ჭრილზე /ფასადზე
	გაძლერებული ბეტონის სტრუქტურული ელემენტები 2 სთ-იანი ხანძარმედეგობით (სვეტი, ჯიაფრაგმა, იატაკის და სახურავის ანაწყობი)
	ბეტონის ბლოკის კედელი
	შახტის აღმნიშვნელი
1	ღერძის ხაზი
	ხელის ცეცხლმაქრი
	საევაკუაციო გასავალის მანიშნებელი
	სახანძრო გარაშის ღილაკი
	კვამლის ავტომატური აღმომჩენი
	სახანძრო სიგნალიზაცია
	სასმელი წყლის აპარატი

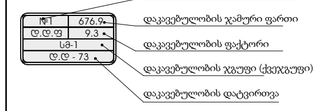

შენიშვნები :

1. ზომები მოცემულია სანტიმეტრებში;

მესაკუთრე:

მისამართი :

ქალაქი თბილისი, დ. აღმაშენებლის ხეივანი, მე-13 ჯმ;
ქალაქი თბილისი, აღმაშენებლის ხეივანი, მე13 ჯმ.

პროექტის სახელწოდება

სამეჯრო / სტამბის პროექტი

თანამდებობა	გვარი	თარიღი
არქიტექტორი	ს.მახარაძე	
შემსრულებელი	ს.მახარაძე	

მასშტაბი	1:100
თარიღი	2020 წ

ნახაზი:

ჭრილი 2 - 2

სტადია	
არქიტექტურული პროექტი	