ტესტირების ხაზი უნ.

ქვემოდან დათვალიერების სათვალთვალო ორმო

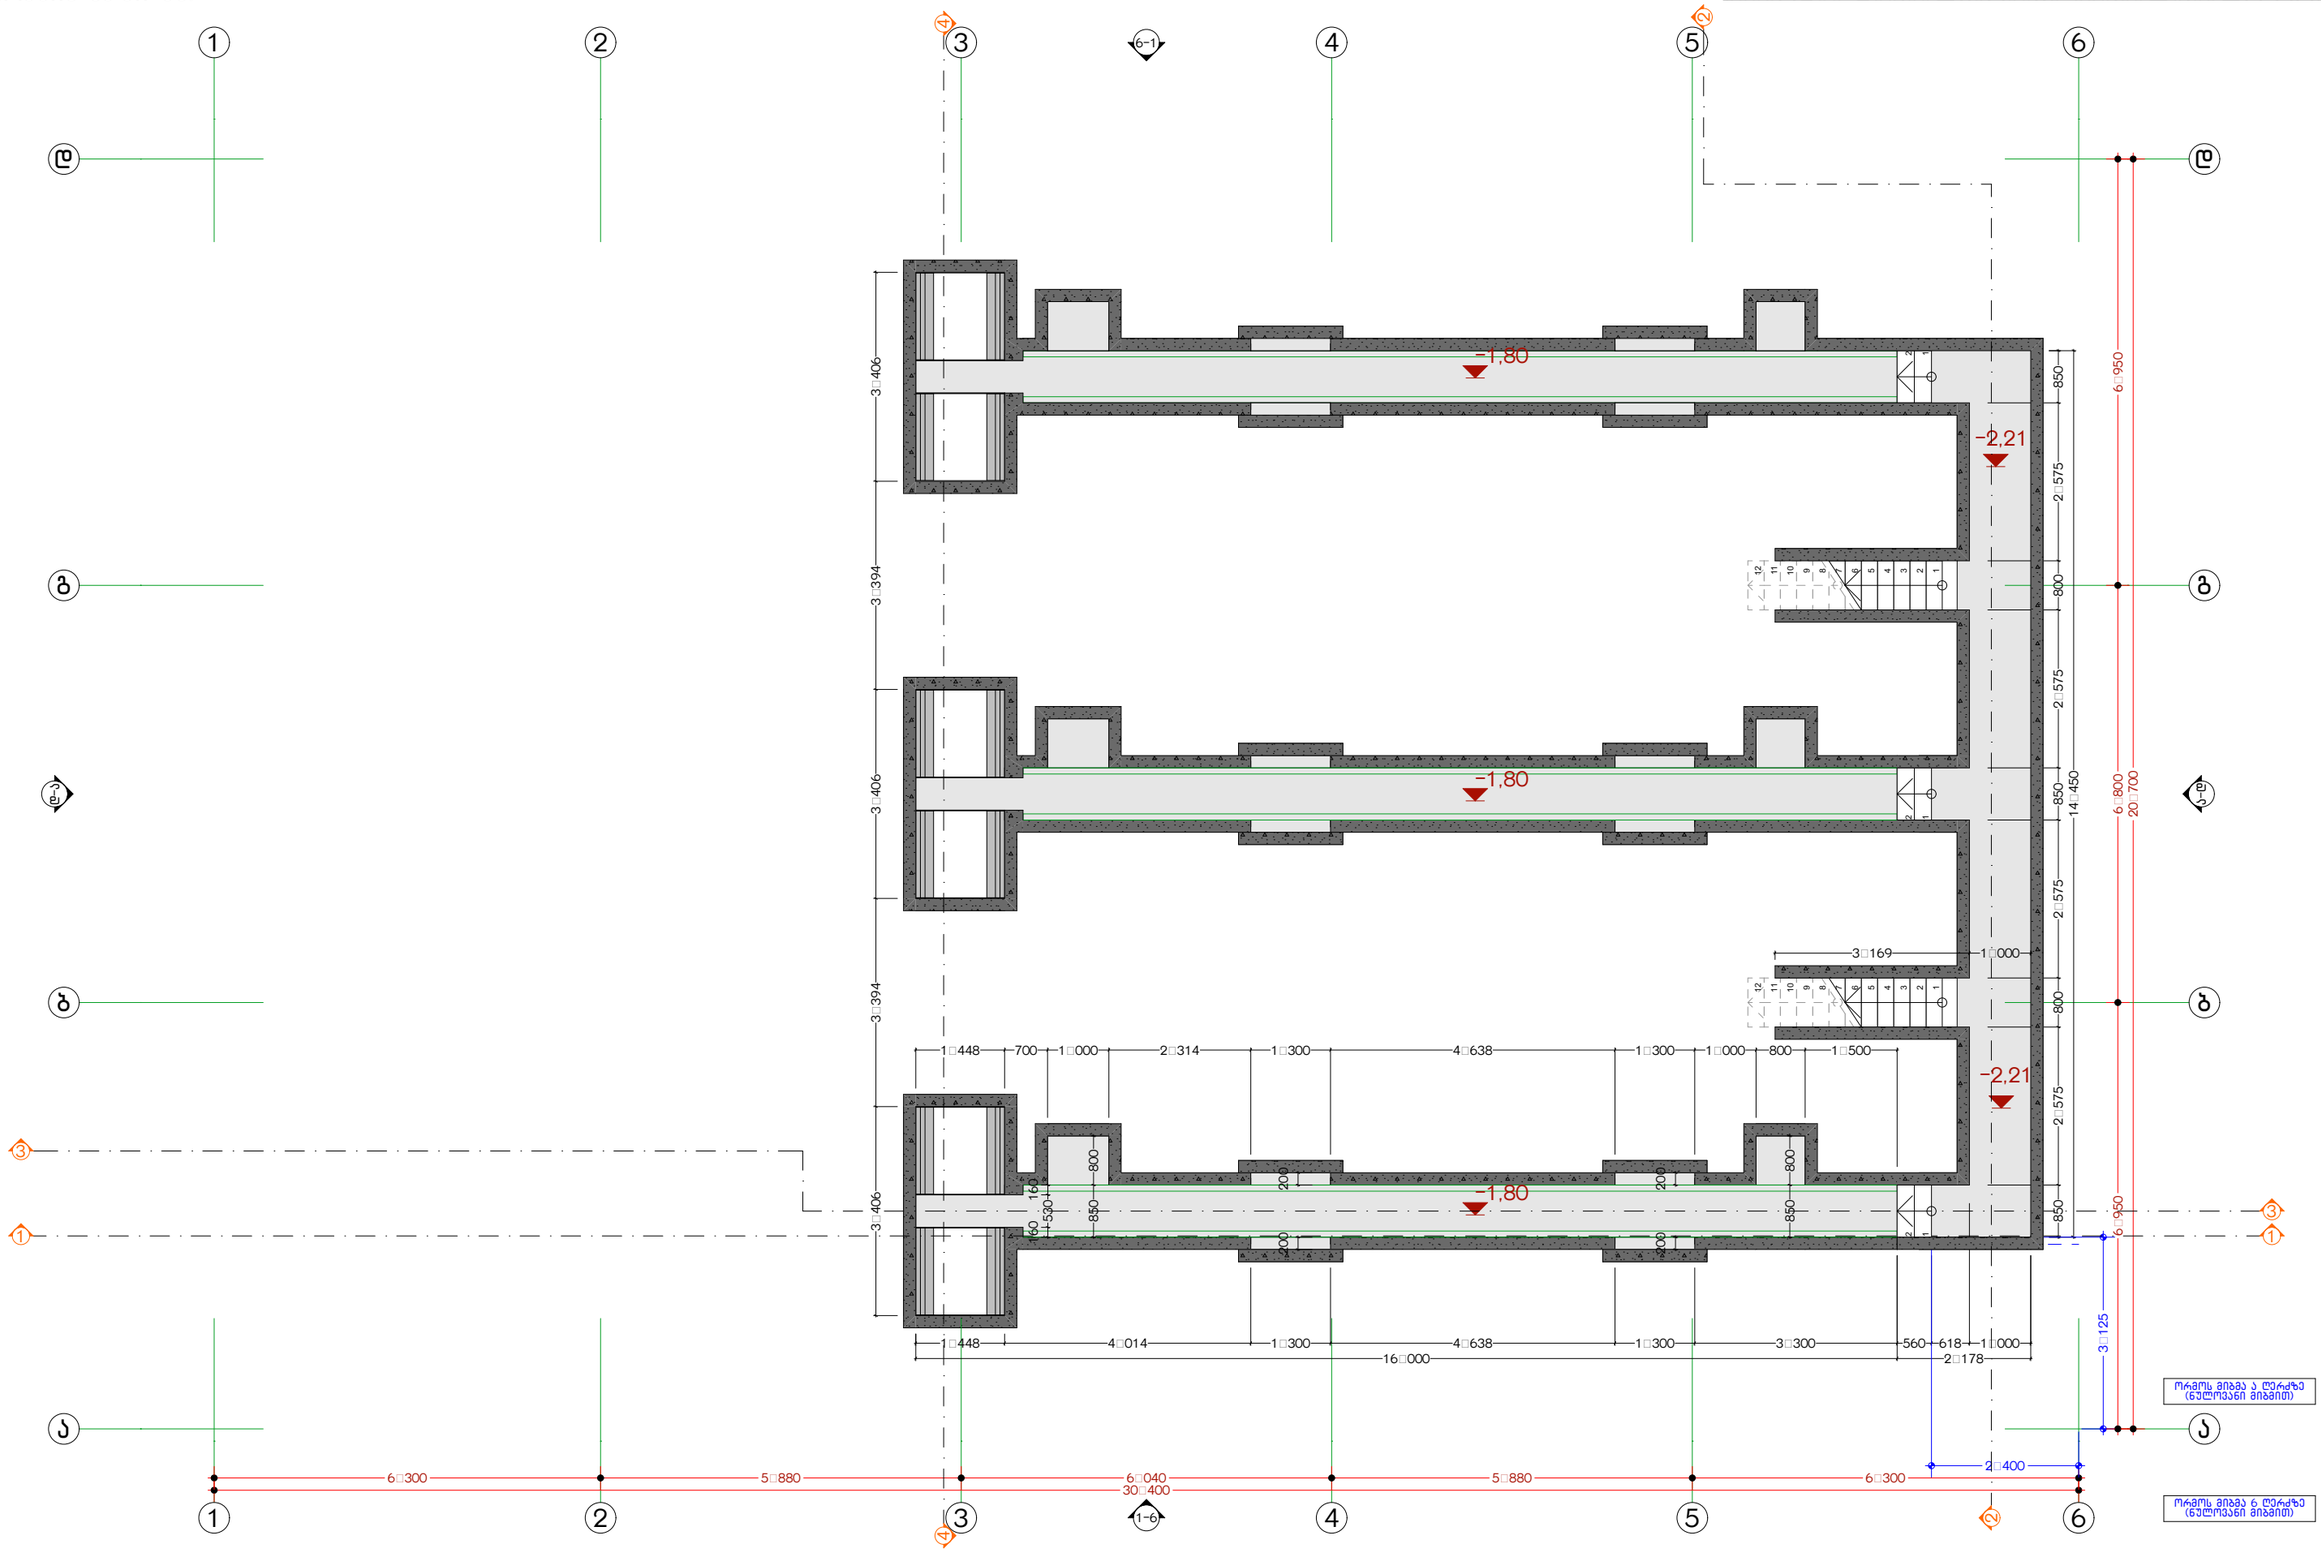

პირობითი აღნიშვნები:

დამკვეთი:
სს. ,,ბრიინვეი საქართველო,,

საპროექტო:
GeorgianHouse
Architrcture Design Contruction
ქუჩა: ალ.ყაზბეგის12ა. Adress:Al. Kazbegi ave. 12a
ქალაქი: თბილისი City:Tbilisi
ქვეყანა: საქართველო Country:Georgia
საფოსტო კოდი: 0160 Postcode:0160

პროექტის სტატუსი:
არქიტექტურული ნაწილი

შემსრულებლები:
პროექტის ავტორები
ლ.ალავიძე
ნ.ბაისარა

პროექტის დასახელება:
ავტოსატრანსპორტო საშუალების კერიოდული ტექნიკური ინსპექტირების ცენტრი
ქ.თბილისი, ზაკესი, მშვიდობის ქ.№104 ნაკ. სკ 72.12.01.778

ნახაზის დასახელება:
ქვემოდან დათვალიერების სათვალთვალო ორმო

მასშტაბი:
1:100

ფურცელი /Layout ID :
09

A3

ტესტირების ხაზი უნ.

სახურავის გეგმა

საკომუნიკაციო მილები

XG მართვის სტენდი
200x200x200mm XG cabinet

თვლის შეყრის კუთხის გამზომი
Side slip tester ნახ 4(IMP203GB)

ამორტიზატორი
Suspension tester ნახ 3(120565)

დამატებული კონსტრუქციები

ნახ 1(IMP201GB)

−1.80

სამუხრუჭე
Break tester
ნახ. (IMP201GB) (122900)

ჩაისხას B7.5 კლასის ბეტონი

□0,00

თვლის ფოლხვის დეტექტორი
Axle play detector ნახ 2 (123251)

ფარების ტესტერი
Headlight tester

2□225

მანძილია შეცვლილი საფეხურებამდე

წყალმიმღები ცხაურები

ორმოს მიბმა A ღერძზე (ნულოვანი მიბმით)

ორმოს მიბმა 6 ღერძზე (ნულოვანი მიბმით)

ხაზი 1

ხაზი 2

ხაზი 3

8□000 | 4□000 4□300 | 1□000 | 4□000 4□300 | 2□000 | 4□000 4□300 | 7□500

30□500

6□300 | 5□880 | 6□040 | 5□880 | 6□300

30□400

2□400

20□700

6□950

5□000 4□500

1□800

1□100

100

პირობითი აღნიშვნები:	დამკვეთი: სს. ,,ბრიინვეი საქართველო,,	საპროექტო: GeorgianHouse Architrcture Design Contruction ქუჩა: ალ.ყაზბეგის12ა. Adress:Al. Kazbegi ave. 12a ქალაქი: თბილისი City:Tbilisi ქვეყანა: საქართველო Country:Georgia საფოსტო კოდი: 0160 Postcode:0160	პროექტის სტატუსი: არქიტექტურული ნაწილი შემსრულებლები: პროექტის ავტორები ლ.ალავიძე ნ.ბაისარა	პროექტის დასახელება: ავტოსატრანსპორტო საშუალების კერძოდული ტექნიკური ინსპექტირების ცენტრი ქ.თბილისი, ზაკესი, მშვიდობის ქ.№104 ნაკ. ს/ქ 72.12.01.778 ნახაზის დასახელება: სახურავის გეგმა	მასშტაბი: 1:100 ფურცელი /Layout ID : 10 A3

ტესტირების ხაზი უნ.

სახურავის გეგმა

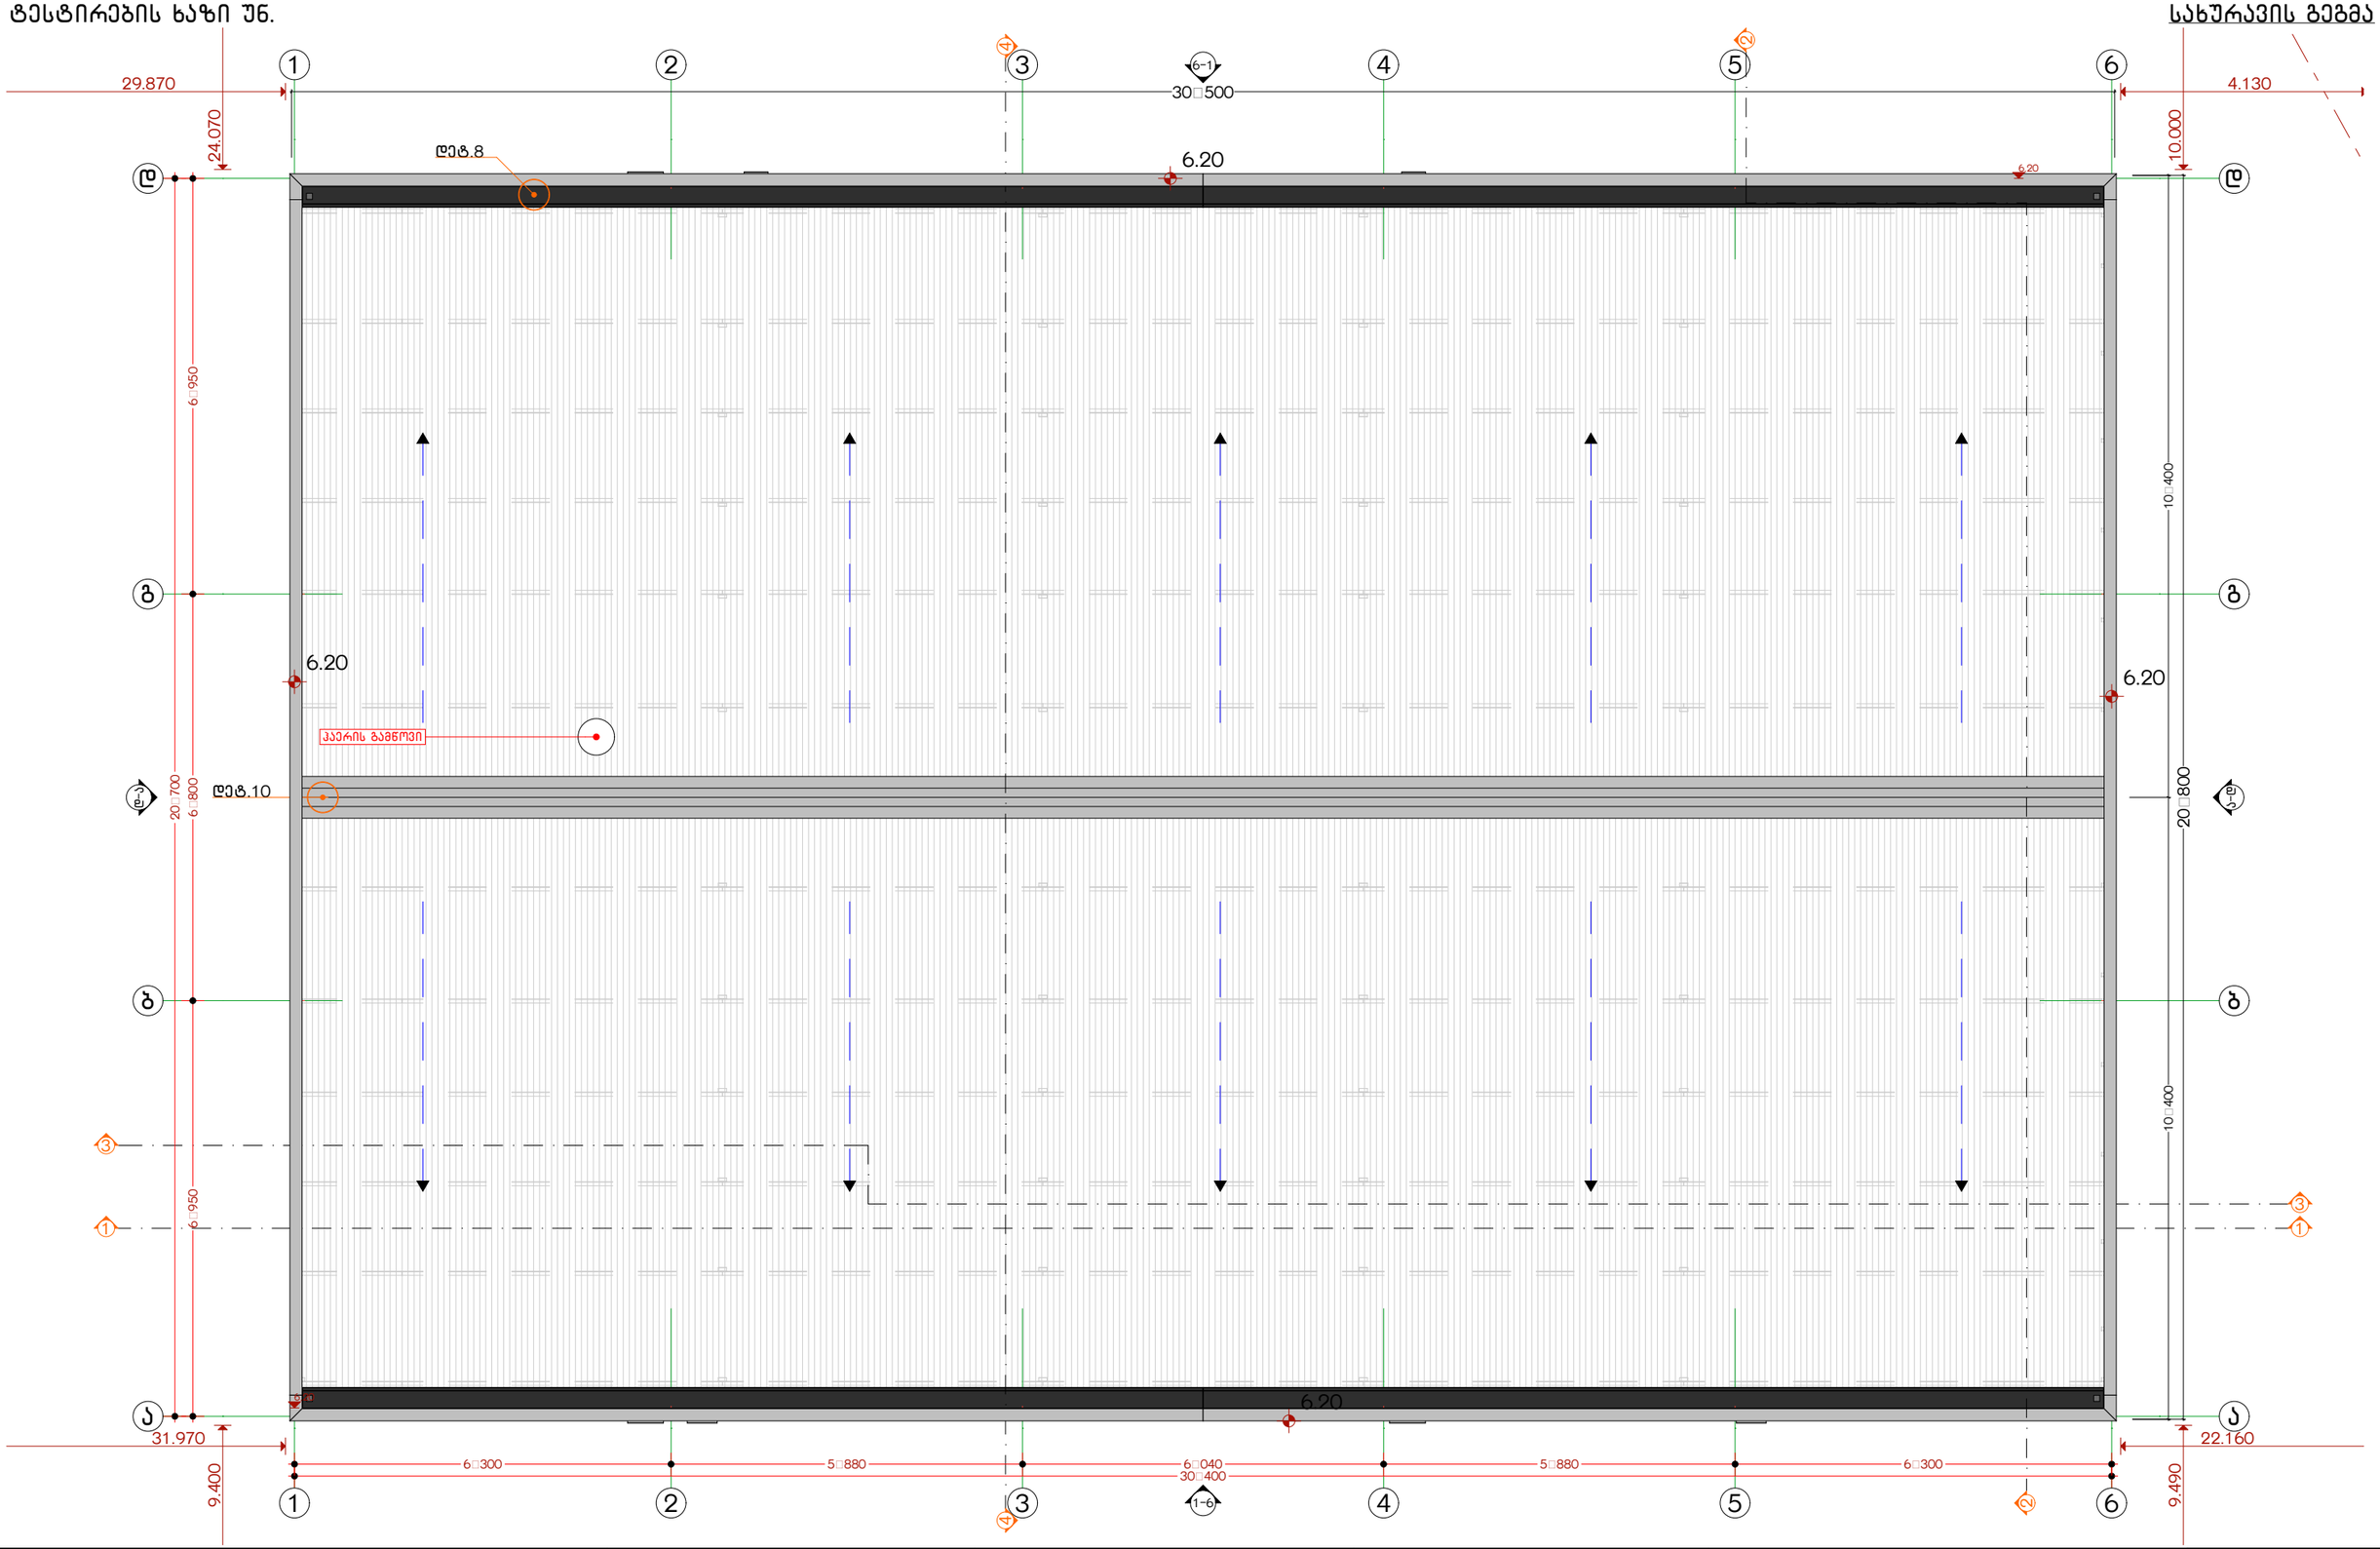

პირობითი აღნიშვნები:

დამკვეთი:
სს. ,,გრიინვეი საქართველო,,

საპროექტო:
GeorgianHouse
Architrcture Design Contruction
ქუჩა: ალ.ყაზბეგის12ა. Adress:Al. Kazbegi ave. 12a
ქალაქი: თბილისი City:Tbilisi
ქვეყანა: საქართველო Country:Georgia
საფოსტო კოდი: 0160 Postcode:0160

პროექტის სტატუსი:
არქიტექტურული ნაწილი

შემსრულებლები:
პროექტის ავტორები
ლ.ალავიძე
ნ.მაისაია

პროექტის დასახელება:
ავტოსატრანსპორტო საშუალების კერიოდული ტექნიკური ინსპექტირების ცენტრი
ქ.თბილისი, ზაპესი, მშვიდობის ქ.№104 ნაკ. ს/ქ 72.12.01.778

ნახაზის დასახელება:
სახურავის გეგმა

მასშტაბი:
1:100

ფურცელი /Layout ID :
11

A3

პირობითი აღნიშვნები

±0,00 — ნიშნული გეგმაზე

საკადასტრო საზღვარი

⑥ — ჭრილის ხაზი

გასასვლელამდე სავალი მანძილი

1 — ღერძის ხაზი

კარის თავისუფალი სიგანე

820 / 2160 — 90 — ხანძარმედეგობა

კარის თავისუფალი სიმაღლე

ოთახის დანიშნულება

ჰოლი
26.6 მ²
სც-1
დ.დ.-2

ოთახის ფართი

დაკავებულობის ჯგუფი (ქვეჯგუფი)

დაკავებულობის დატვირთვა

სასაწყობე ჯგუფი

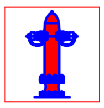

სახანძრო-სამაშველო სამსახურის მიერ გამოსაყენებელი მისაერთებელი - ჰიდრანტი



ხელის ცეცხლმაქრი



აალებადი აირის აღმომჩენი



ავტოსაშხეფები



საევაკუაციო გასასვლელი



სასმელი წყლის შადრევანი

1 სთ ცეცხლმედეგობა

2 სთ ცეცხლმედეგობა

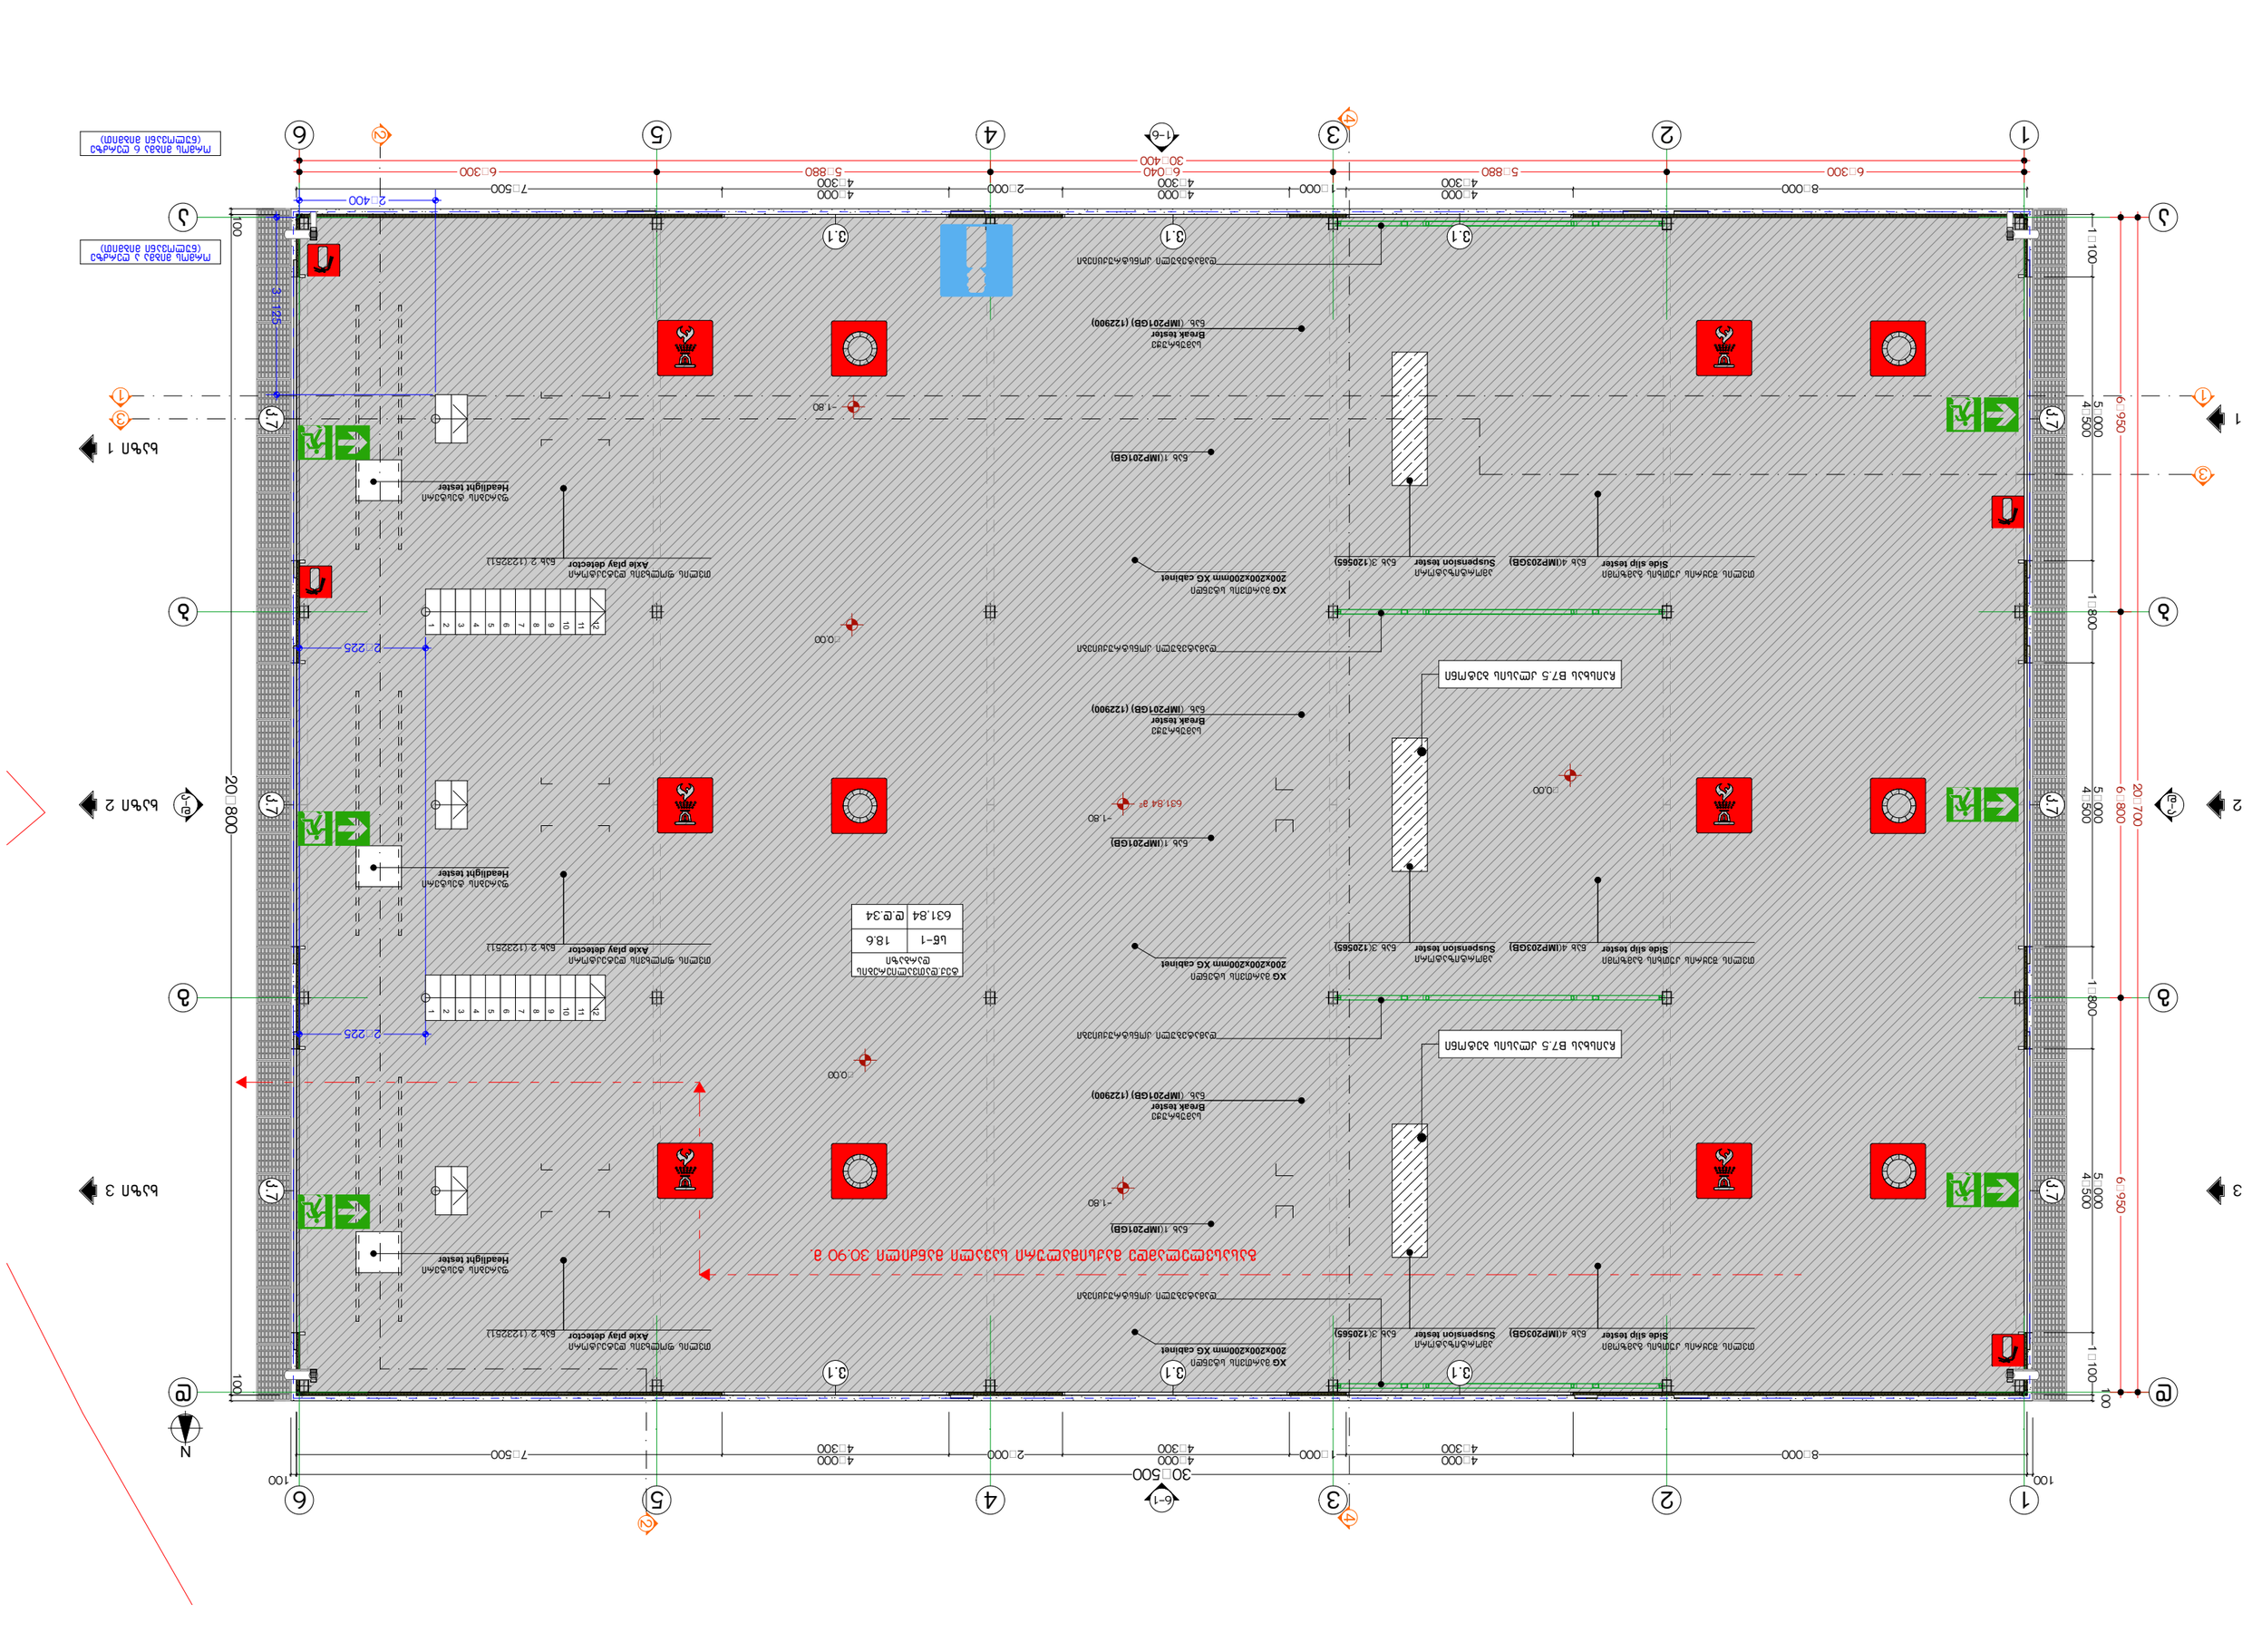
1
2
3
4
5
6
A
B
C
J
J.7
3.1
6-1
1-6
30□500
8□000
4□000
4□300
1□000
2□000
5□880
6□040
7□500
6□300
1□100
5□000
4□500
1□800
6□950
20□700
100
2□400
2□225
1.80
0.00
631.84 g²
631.84 ⊕.⊕.34
L6-1
18.6
Break tester
Suspension tester
Slide slip tester
Headlight tester
Axle play detector
XG cabinet
200x200x200mm XG cabinet
Ramp B7.5 with 30% slope
Ramp 1
Ramp 2
Ramp 3
Ramp 4 (see detail 6 on sheet A8.2)
Ramp 5 (see detail 5 on sheet A8.2)
N

შენობა-ნაგებობის უსაფრთხოების წესებთან შესაბამისობის ანალიზი

გამოყენებული წესები - „შენობა-ნაგებობის უსაფრთხოების წესები“

ჩამოთვალეთ შენობის დაკავებულებები და აღწერეთ თითოეული გამოყენება
საშუალო საფრთხის შემცველი სასაწყობე ჯგუფი სწ-1 - ტექნიკური დათვალიერების სივრცე

კონსტრუქციის ტიპი:	
განსაზღვრეთ კონსტრუქციის არსებული შენობისთვის: მაგალითი: II-A, II-B, V-A, V-B	
განსაზღვრეთ კონსტრუქციის ტიპი ახალი შენობისთვის: მაგალითი: II-A, II-B, V-A, V-B	II-B
შერეული კონსტრუქციის შემთხვევაში მიუთითეთ ტიპები, რომელიც გამოყენებული იქნება, განსაზღვრეთ ტიპები და მათი მდებარეობა:	

სიმაღლის შეზღუდვები ცხრილი 503 -ის მიხედვით		
დაკავებულობები	დასაშვები სართულიანობა	შემოთავაზებული სართულიანობა
სასაწყობე ჯგუფი სწ-1	3	2
	დასაშვები სიმაღლე	შემოთავაზებული სიმაღლე
შენობის სიმაღლე =	16.8	6.2
მიწის დონის ზემოთ სართულ(ებ)ის რაოდენობა =	1	

ფართობის შეზღუდვები ცხრილი 503 -ის მიხედვით		
დაკავებულობები	დასაშვები ფართობი (სართულზე)	შემოთავაზებული ფართობი (მთელ შენობაში)
სასაწყობე ჯგუფი სწ-1	1630	631.84
შემოთავაზებული ფართობების ჯამი =	631.84	
სართულების რაოდენობა =	1	
შენობის საერთო ფართობი =	644.7	

გარე კედლის ცეცხლმედეგობისა და ღიობისადმი მოთხოვნები ცხრილების 602-ის და 705.8 -ის მიხედვით									
გარე კედელი	ხანძარსაწინააღმდეგო მანძილი (მეტრი)	ცეცხლმედეგობის ხარისხი (საათი)		კედლის ღიობების ფართობი (კედლის %)					
		მოთხოვნილი	გათვალისწინებული	დასაშვები			გათვალისწინებული		
				დაცული	დაუცველი საშხეფებით	დაუცველი	დაცული	დაუცველი საშხეფებით	დაუცველი
(1-6)	9.8 მ	0	0	შეუზღუდავი	შეუზღუდავი	შეუზღუდავი	-	-	5
(ა-დ)	30.2 მ	0	-	შეუზღუდავი	შეუზღუდავი	შეუზღუდავი	-	-	-
(6-1)	3.0 მ	1	1	45	45	15	0	0	0
(დ-ა)	16.6 მ	0	-	შეუზღუდავი	შეუზღუდავი	შეუზღუდავი	-	-	-

ხანძრისაგან დაცვის სისტემებისადმი მოთხოვნები							
დაკავებულობები/ სივრცეები/გასასვლელი საშუალებები	ავტოსაშხეფი სისტემა	ალტერნატიული ავტომატური ცეცხლსაქრობი სისტემები	სახანძრო განგაშისა, კვამლაღმომ ჩენი და ცეცხლაღმო მჩენი სისტემები	სახანძრო მილდგარების სისტემები	კვამლის საკონტროლო სისტემები	ხელის ცეცხლმაქრები	საავარიო განგაშის სისტემები
სასაწყობე ჯგუფი სწ-1	კი	-	აალებადი არის აღმომჩენი	-	-	კი	-
ჰაერის კონდიცირების სისტემა	-	-	არხის კვამლაღმომჩენი	-	-	-	-

განიავებისადმი მოთხოვნები		
დაკავებულობები/სივრცეები/გასასვლელი საშუალებები	ბუნებრივი განიავება	ხელოვნური განიავება
სასაწყობე ჯგუფი სწ-1	-	კი

თითოეული სართულიდან გასასვლელი საშუალება										
სართულები	დაკავებულობა და დაკავებულობის დატვირთვის ჯამური მაჩვენებელი	მოთხოვნილი გასასვლელების/გასასვლელთან მისადგომის რაოდენობა	გათვალისწინებული გასასვლელების/გასასვლელთან მისადგომის რაოდენობა და ტიპი	გასასვლელი საშუალებების სიგანე(მეტრი)					
				გზა-კიბეები		დერაფანი,		გასასვლელის გზა-კარი	
				მოთხოვნილი	გათვალისწინებული	მოთხოვნილი	გათვალისწინებული	მოთხოვნილი	გათვალისწინებული
პირველი სართული	სწ-1 დ.დ. 34	2	6 გზა-კარი	-	-	-	-	0.82	5000

წყალსადენი სისტემის ფიქსირებული მოწყობილობების რაოდენობა ცხრილი 1602.1-ის მიხედვით													
სართულები	დაკავებულობა და დაკავებულობის დატვირთვის ჯამური მაჩვენებელი	ფიქსირებული მოწყობილობები (ცალი)											
		უნიტაზი		ტუალეტის ხელსაბანები		აბაზანა/შხაპი		სასმელი წყლის ფანტანი		სამომსახურეო ნიჟარა		სამზარეულოს ნიჟარა	
		მოთხოვნილი	გათვალისწინებული	მოთხოვნილი	გათვალისწინებული	მოთხოვნილი	გათვალისწინებული	მოთხოვნილი	გათვალისწინებული	მოთხოვნილი	გათვალისწინებული	მოთხოვნილი	გათვალისწინებული
პირველი სართული	სწ-1 დ.დ. 34	-	-	-	-	-	-	2	2	-	-	-	-