ღობის მოწყობის და ნაგებობის განთავსების სქემა

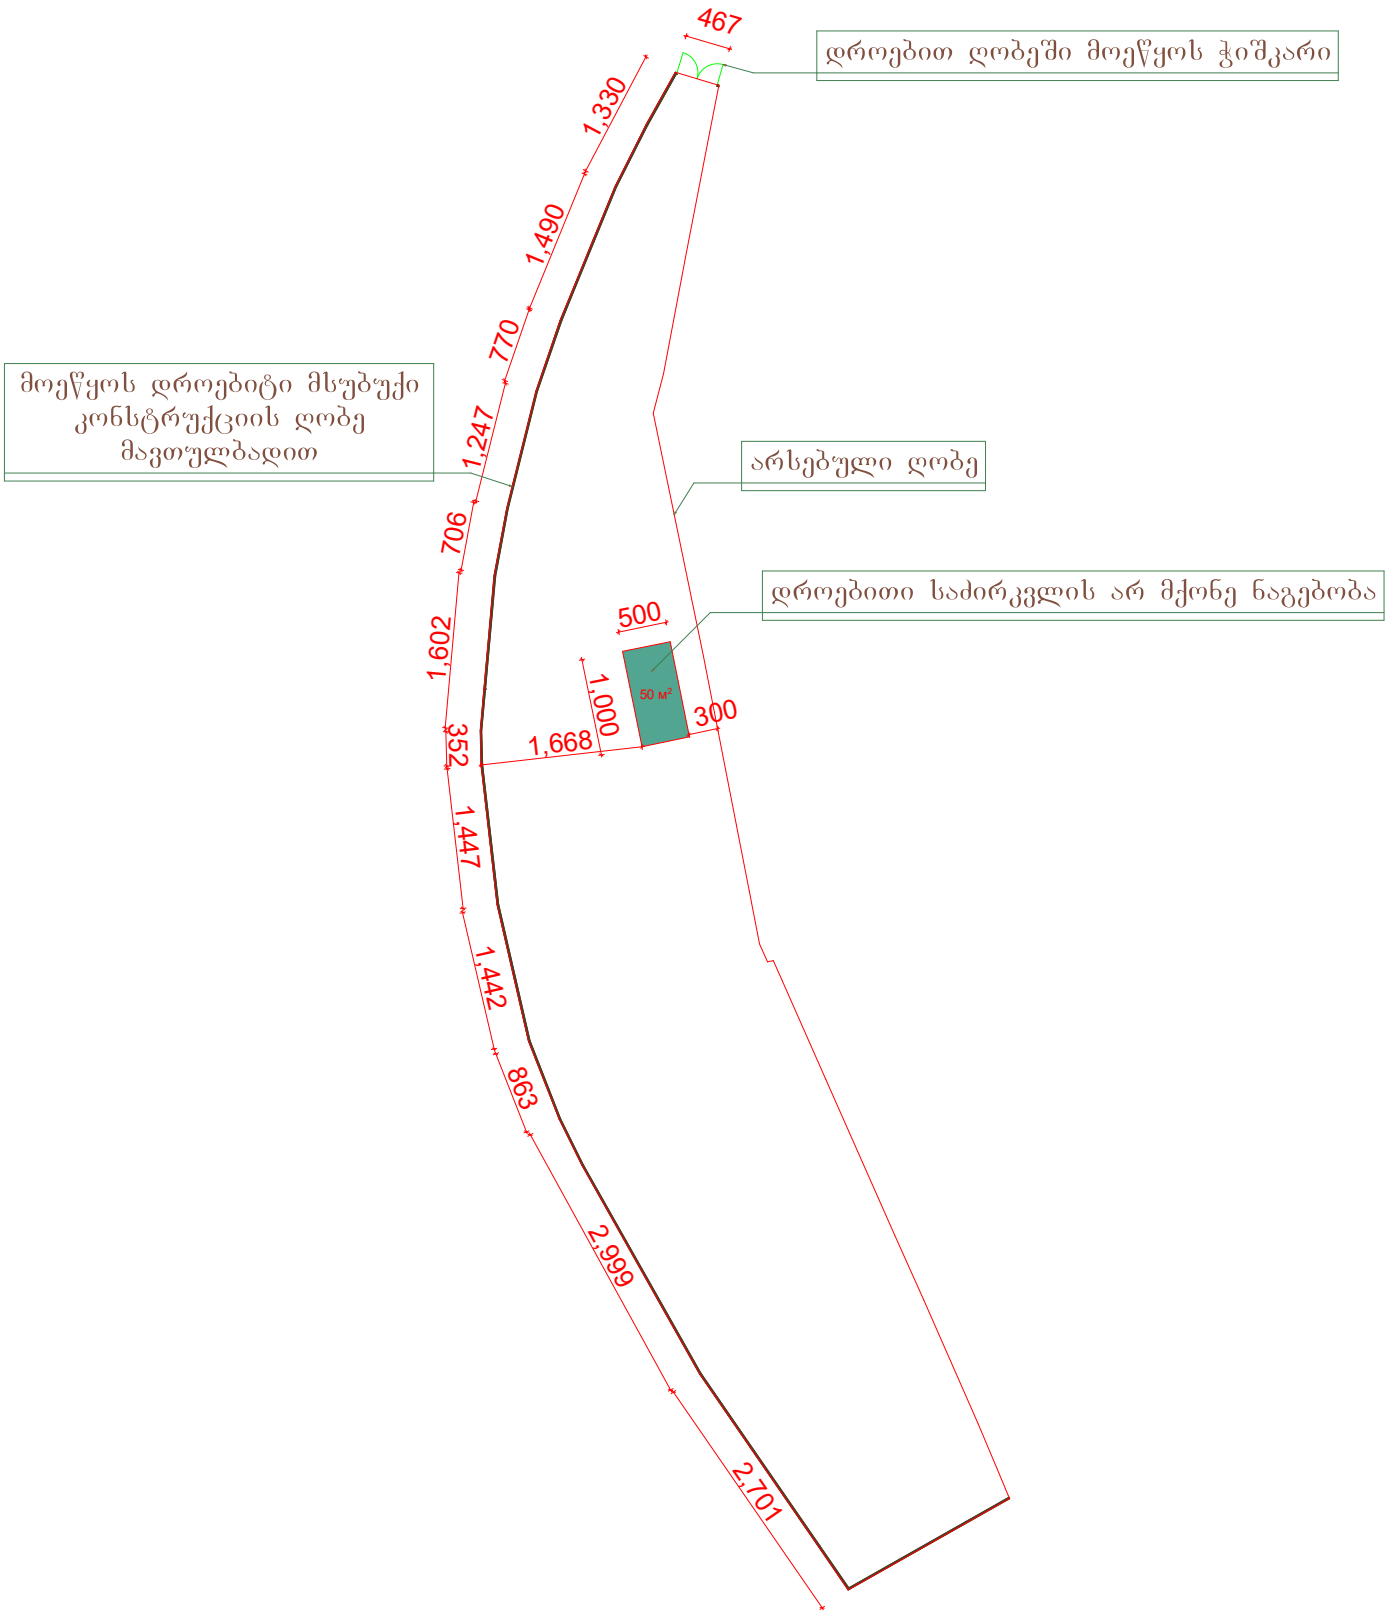



01.13.05.001.064
01.13.05.001.096
01.13.05.001.011
01.13.05.001.012
01.13.05.004.188
01.13.05.004.031
01.13.05.004.103
01.13.05.004.231
01.13.05.004.102
01.13.05.004.145
01.13.05.004.176
01.13.05.004.160
01.13.05.004.235
01.13.05.004.221
01.13.05.004.220
01.13.05.004.252
01.13.05.002.073
01.13.05.002.054
01.00.594
01.01.544
01.00.169
01.01.736
01.02.068
01.00.781
01.00.185
დროებით ღობეში მოეწყოს ჭიშკარი
მოეწყოს დროებითი, მსუბუქი კონსტრუქციის ღობე, მავთულბადით
დროებითი საძირკვლის არმქონე ნაგებობა 5X10 მ.
არსებული ღობე

საკადასტრო გეგმა

საჯარო რეესტრის ეროვნული სააგენტო

საკადასტრო კოდი: **01.13.05.004.260**

განცხადების ნომერი: **882019761187**

მომზადების თარიღი: **17/09/2019**

ნაკვეთის დანიშნულება: **არასასოფლო სამეურნეო**

ფართობი: **3200 კვ.მ (WGS 84 / UTM zone 38N)**

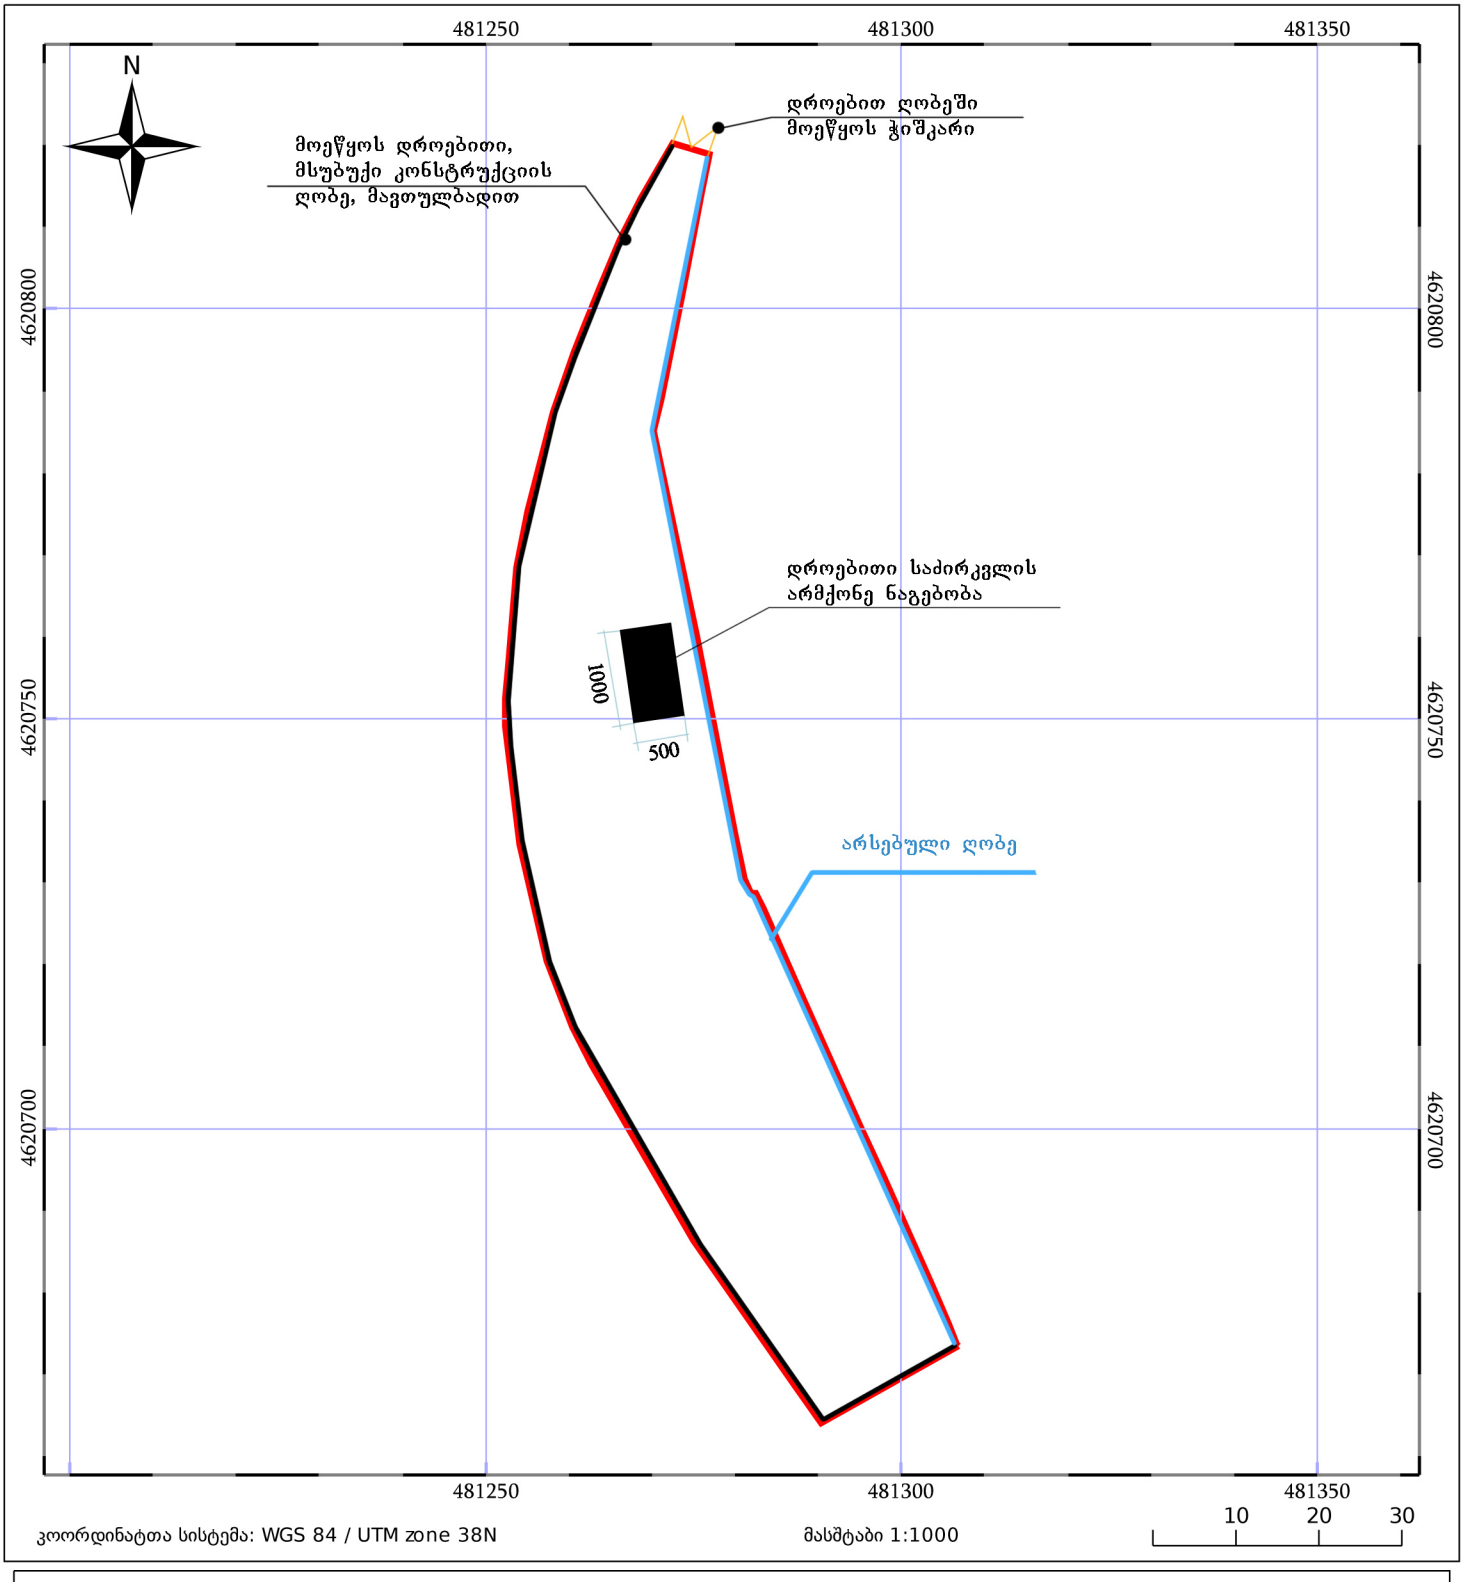

05/25 მშენებარე ნაგებობა

05/25 შენობა/ნაგებობა

ტყის ფონდი

ნაკვეთის საკადასტრო საზღვარი

ხაზობრივი ნაგებობა

ვალდებულება


დროებითი საძირკვლის არ მქონე ნაგებობა. ლითონის კონსტრუქცია და სენდვიჩ-პანელი
10 მ
5 მ
2.8 მ
2.2 მ
მოეწყოს დროებითი, მავთულბადის ღობე. (ზომები მითითებულია ნახაზზე)
ლითონის მილი დ=80 მმ, შეიღებოს მუქი ნაცრის ფერი საღებავით