simaRlis gansazRvris sqema

საქართველო
ქ. თბილისის მერია
სსიპ თბილისის არქიტექტურის სამსახური

ქ.თბილისი, ვაჟა-საბურთალო რაიონი, ვაჟა-ფშაველას გამზირი №76ა, (ს/კ 01.14.03.039.055)
ამხანაგობა "ვაჟა-ფშაველა 2007" საკუთრებაში დარეგისტრირებული
780 კვ.მ. არასასოფლო-სამეურნეო დანიშნულების მიწის ნაკვეთის

გეგმა

საფუძველი: ქ. თბილისის მთავრობის №20-32-704. 10.112008 წლის დადგენილება

სიტუაციური სქემა	მაშტაბი: 1:2000

მიწის ნაკვეთის საზღვრების მოწესრიგების და საინვესტიციო განცხადებილება		
განცხადებლის უფროსი		
მთავარი სპეციალისტი		

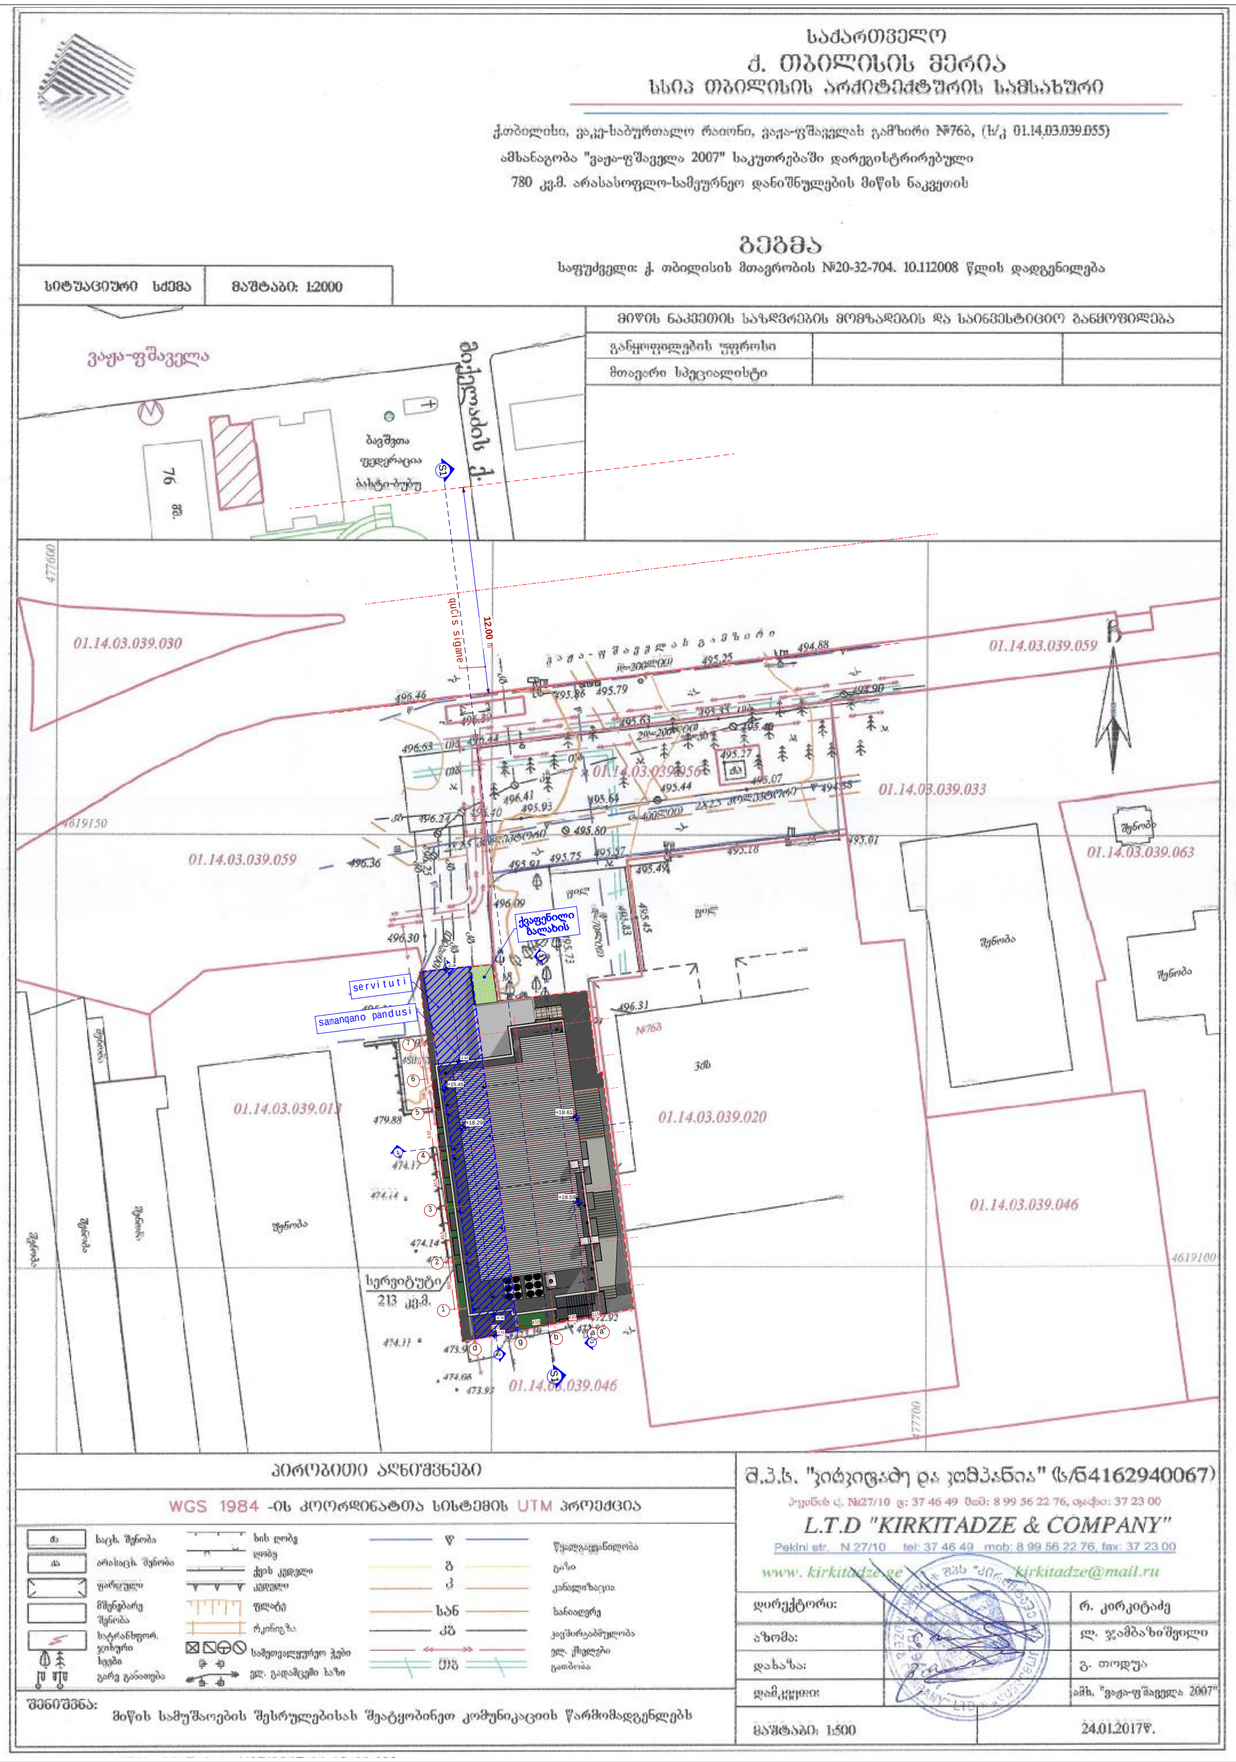

პირობითი აღნიშვნები

WGS 1984 -ის კოორდინატთა სისტემის UTM პროექცია

ძა	ხაჭ. შენობა	ს	სის ღობე
ძა	არაისაც. შენობა	ღ	ღობე
	ფარდული	ქ	ქვის კედელი
	მშენებარე შენობა	კ	კედელი
		ფ	ფლატე
	საკრანიწყარ. ჯიხური	რ	რკინაბეტ.
	ხეები		
	გარე განათება		

წ	წყალგაყვანილობა		
გ	გაზი		
კ	კანალიზაცია		
სან	სანაელტრე		
კბ	კავშირგაბმულობა		
	ელ. ქსელები		
ტრ	ტრანსფორმატორი		

შენიშვნა: მიწის სამუშაოების შესრულებისას შეატყობინეთ კომუნიკაციის წარმომადგენლებს

შ.პ.ს. "კირკიტაძე და კომპანია" (ს/ნ 4162940067)
პეკინის ქ. №27/10 ტ: 37 46 49 მობ: 8 99 56 22 76, ფაქსი: 37 23 00
L.T.D "KIRKITADZE & COMPANY"
Pekini str. N 27/10 tel: 37 46 49 mob: 8 99 56 22 76, fax: 37 23 00
www. kirkitadze.ge kirkitadze@mail.ru

დირექტორი:	რ. კირკიტაძე
არხიტექტორი:	ლ. ჯამბაზიშვილი
დახაზა:	გ. თოდუა
დამკვეთი:	ა(ა)ი. "ვაჟა-ფშაველა 2007"
მაშტაბი: 1:500	24.01.2017წ.

დადგენილი გაპის მიხედვით საპროექტო ტერიტორია მიეკუთვნება საზოგადოებრივ საქმიან ზონას, ხოლო შენობა-ნაგებობების მაქსიმალური დასაშვები სიმაღლისა და ქუჩების სიგანის საბაზისო ურთიერთმიმართება განისაზღვრება შემდეგი თანაფარდობით: 0.5L = 0.4H, სადაც 0.5L არის მანძილი ქუჩის ღერძულა ხაზიდან შენობის კედლამდე, ხოლო H შენობის სიმაღლე. ნახაზებზე მოცემულია მაქსიმალური სიმაღლის განმსაღვრელი სხივი **a-1**

formati	dakveTa #	
A2		A

eqsplikacia

pirobiTi aRniSvnebi

SeniSvna:

1. naxazze saproeqto Senobis noli Seesabameba absolutur niSnuls 480.18
2. naxaazze zomebi mocemulia santimetrebSi.
3. naxazis yvelacvlileba mSeneblobis procesSi SeTanxmebuli unda iyos proeqtis avtorTan.

damkveTi	e.s.a. "vaJa-fSavela 2007"
proeqtis dasaxeleba	q.Tbilisi, gamziri vaJa-fSavela #76b (nakveTi #039/048) mdebare mravalfunqciuri kompleqsis #4 blokis proeqti.

Tanamdeboba	gvari	xelmowera
direqtori	k.gilaSvili	
arqiteqtori	j. fsuturi	
konstruqtori	m. muxiguliSvili	
konstruqtori	n. pavliaSvili	
daamuSava	d. iavriani	
Seamowma		

S.p.s. "bani-2007"

q. Tbilisi, navTluRis quCa #41

stadia	naxazis dasaxeleba
muSa proeqti	simaRlis gansazRvris sqema gengegma

TariRi	furc. #	furc. raod.	masStabi
2019 w.	19		1:500

simaRlis gansazRvris sqema



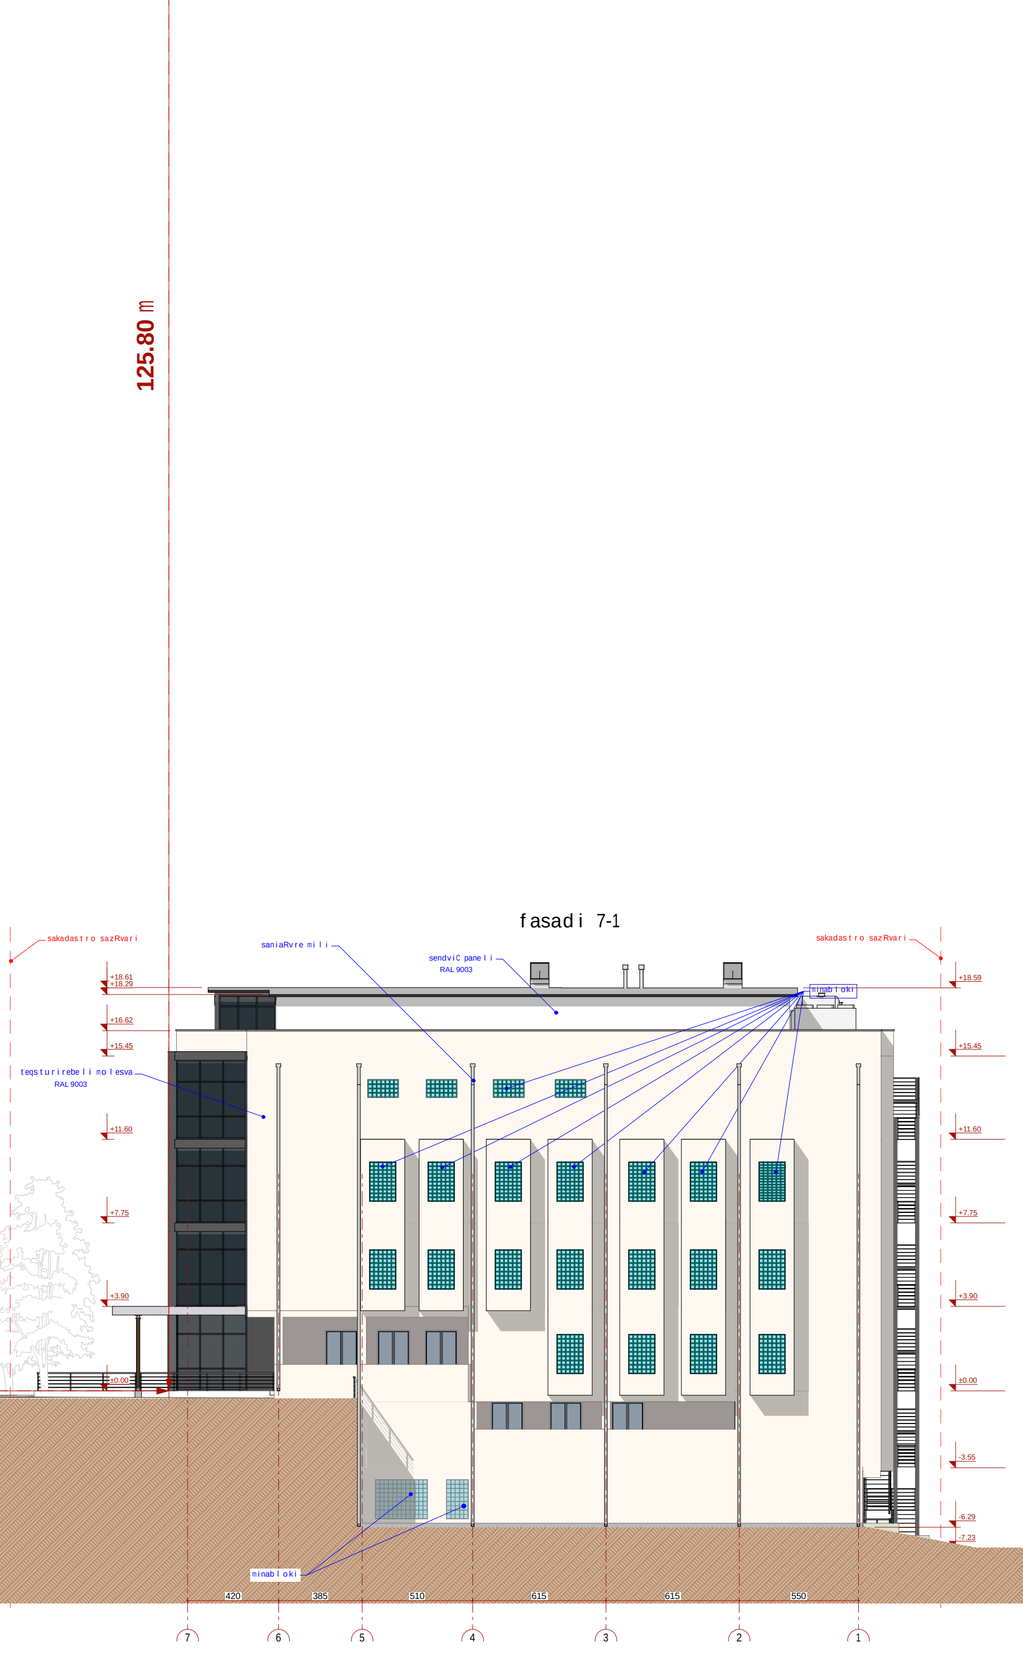

formati A1	dakveTa #	A

eqsplikacia

pirobiTi aRniSvnebi

SeniSvna:

1. naxazze saproeqto Senobis noli Seesabameba absolutur niSnuls 480.18
2. naxaazze zomebi mocemulia santimetrebSi.
3. naxazis yvela cvlileba mSeneblobis procesSi SeTanxmebuli unda iyos proeqtis avtorTan.

damkveTi	e.s.a. "vaJa-fSavela 2007"
proeqtis dasaxeleba	q.Tbilisi, gamziri vaJa-fSavela #76b (nakveTi #039/048) mdebare mravalfunqciuri kompleqsis #4 blokis proeqti.

Tanamdeboba	gvari	xelmowera
direqtori	k. gilaSvili	
arqiteqtori	j. fsuturi	
konstruqtori	m. muxiguliSvili	
konstruqtori	n. pavliaSvili	
daamuSava	d. iavriani	
Seamowma	d. maxaraSvili	

S.p.s. "bani-2007"

q. Tbilisi, navTluRis quCa #41

stadia	naxazis dasaxeleba
muSa proeqti	simaRlis gansazRvris sqema Wrili **S1-S1**

TariRi	furc. #	furc. raod.	masStabi
2019 w.	20		1:200